

Tipul pardos. (dupa protect)	COMPOZITIA PARDOSELII	COMPONENTA PARDOSELEI	NOTA
P-1	hp=180 mm	Dale de trotuar (STAS 17608-85) -50mm; Nisip (STAS 8736-85) -80mm; Beton marca B7,5 -50mm; Pamint compact	
P-2	hp=250(230) mm	Gresie de exterior (STAS 6787-80) -15mm; Mortar de ciment M150 armat cu plasa metalica, pas. 150x150 -30mm; 2 straturi de hidroizol pe masic de bitum la rece; Pat din beton granulat (polistiren) -55mm; Pat de beton cl. B7.5 -80mm; Hidro-izolatia (dupa caz); Pamint cu pietris compact.	cala 0,000
P-3	hp=250 mm	Laminat -10mm; Membrana din spuma de polietilena -5mm; Mortar de ciment M150 armat cu plasa metalica pas. 150x150 (strat de nivelare) -25mm; 2 straturi de hidroizol pe masic de bitum la rece; Pat din beton granulat (polistiren) -60mm; Pat de beton cl. B7.5 -80mm; Hidro-izolatia (dupa caz); Pamint cu pietris compact.	cala 0,000
P-4	hp=230 mm	Gresie (STAS 6787-80) -10mm; Mortar de ciment M150 armat cu plasa metalica pas. 150x150 -30mm; 2 straturi de hidroizol pe masic de bitum la rece; Pat din beton granulat (polistiren) -40mm; Pat de beton cl. B7.5 -80mm; Hidro-izolatia (dupa caz); Pamint cu pietris compact.	cala 0,000




Proiectul este elaborat în conformitate cu normele și regulile în vigoare, și asigură criteriile de bază ale calitatii construcțiilor, reglementate prin legea cu privire la calitatea în construcții: A - rezistența și stabilitatea; B - siguranța în exploatare; C - măsuri antiexplozibile și antiincendiar; D - igiena, sănătatea oamenilor, restabilirea și protecția mediului înconjurător; E - izolare termică, hidrofuga, și economie de energie; F - protecție antizgomot;

Manager Arhitect. Cucuruzean P./


Manager Ingenier. Afteni V. /

[illegible]


Fatada in axele 8 - 1
solutia coloristica
sc 1:100

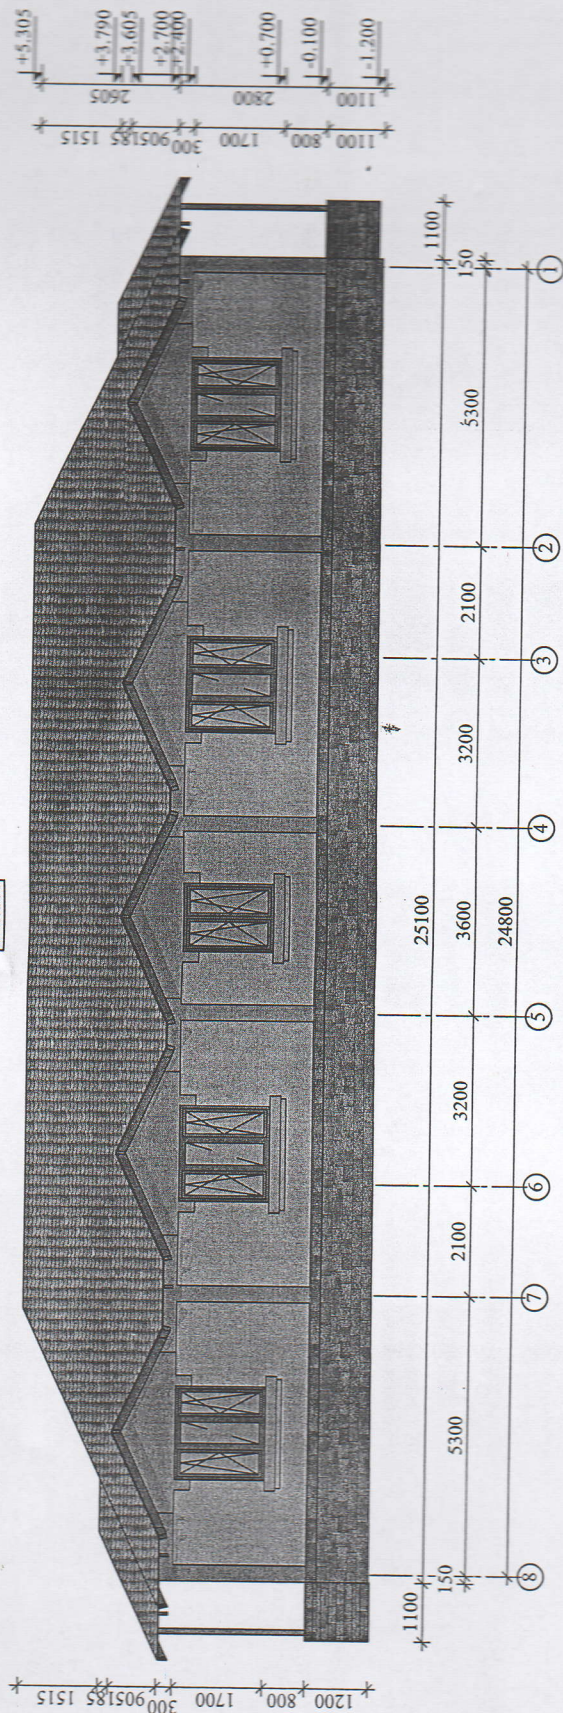


Fatada in axele D - A
solutia coloristica
sc 1:100

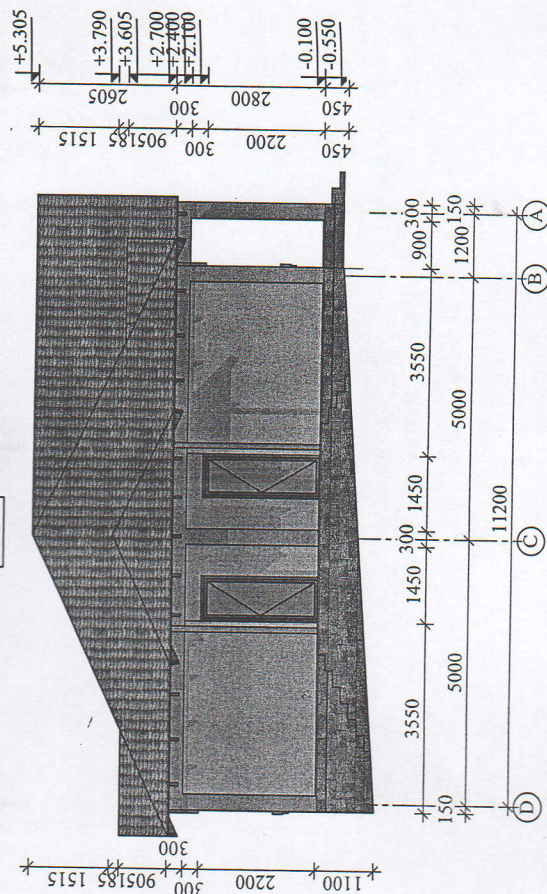

FINISAREA FATADELOR

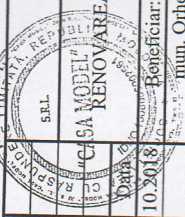FATADA	ELEMENTUL	MODUL DE FINISARE	CULOAREA
8 - 1	1	Pereti exteriori	Tencuiala cu vopsea
	2	Pereti exteriori	Placare cu piatra decorativa
	3	Acoperis	Invelitoare din sindrila bituminosa
D - A	4	Soclu	Placare cu piatra decorativa
	5	Tocurile usilor si ferestrelor, canaturile usilor cerevelele ferestrelor	Din lemn cu geam termopan
	6	Cosurile de fum si canalele de ventilare	Caramida din argila arsa (vopsit cu linc)
Obiect nr. 24 / 2018 - SA			
			
Modif.	Nume	Semnat	Data
Man. Arh.	Cucuruzean P.		10.2018
Executor	Chirtoaca V.		
Fisa coloristica a fatadelor 8-1, D-A		Paza	Coli
		P.E.	5
			18
		Birou de proiectare "CASA MODEL" S.R.L. Licenta A. M. M. nr. 011918 din 13.06.2018	

Fatada in axele 1 - 8
solutie coloristica
sc 1:100

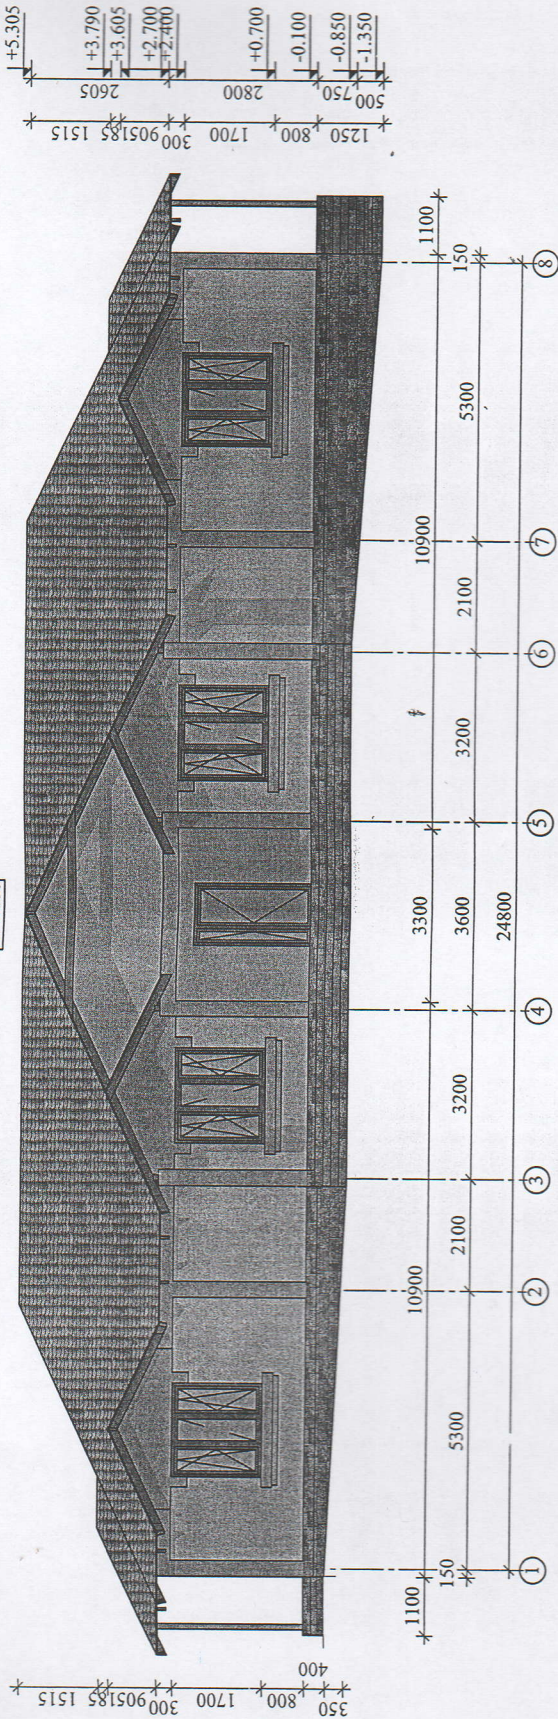

Suprafete finisaje dupa material

Materialul dupa etaj	Partea	Total
Tencuiala (NCS: S 0507-Y)	m ²	199,940
Tencuiala (NCS: S 1020-Y10R)	m ²	54,84
		199,940
		54,84

FINISAREA FATADELOR

FATADA	ELEMENTUL	MODUL DE FINISARE	CULOAREA
1	Pereti exteriori	Tencuiala cu vopsea	NCS: S 0507-Y
1 - 8	Pereti exteriori	Placare cu piatra decorativa	NCS: S 1020-Y10R
3	Acoperis	Invelitoare din sindrila bituminosa	NCS: S 2070-Y80R
4	Soclu	Placare cu piatra decorativa	NCS: S 6020-Y50R
5	Tocurile usilor si ferestrelor, canaturile usilor cercvelele ferestrelor	Din lemn cu geam termopan	NCS: S 7010-Y50R
6	Cosurile de fum si canalele de ventilare	Caramida din argila arsa (vopsit cu tunc)	NCS: S 5005-B20G

Obiect nr. 24 / 2018 - SA

SRL

REPUBLICA ROMANIA

CONSILIUL RAIONAL ORHEL

RENOVAREA TABEREI DE ODIHNA PENTRU COPII "MORIȚA"

Beneficiar: Consiliul Raional Orhei

municipalitatea Orhei, s. Ivancea, extravilan

cod cad. 6440601005

Faza

Coli

P.E.

4


18

Birou de proiectare

"CASA MODEL" S.R.L.


Licenta A-Mold nr 01/1916 din 13.06.2016

Fatada in axele A - D
solutie coloristica
sc 1:100

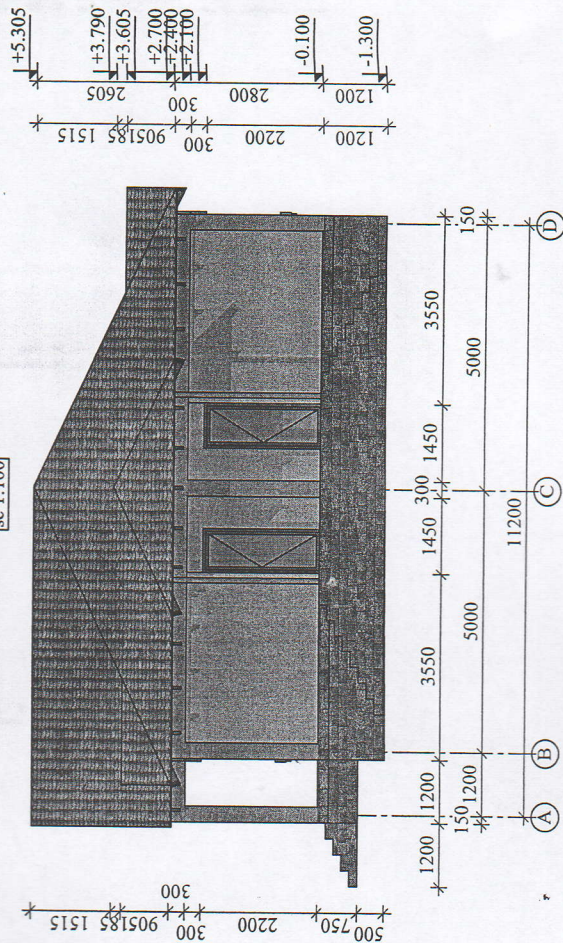

Plan dimensiuni parter cota 0.000

sc 1:100

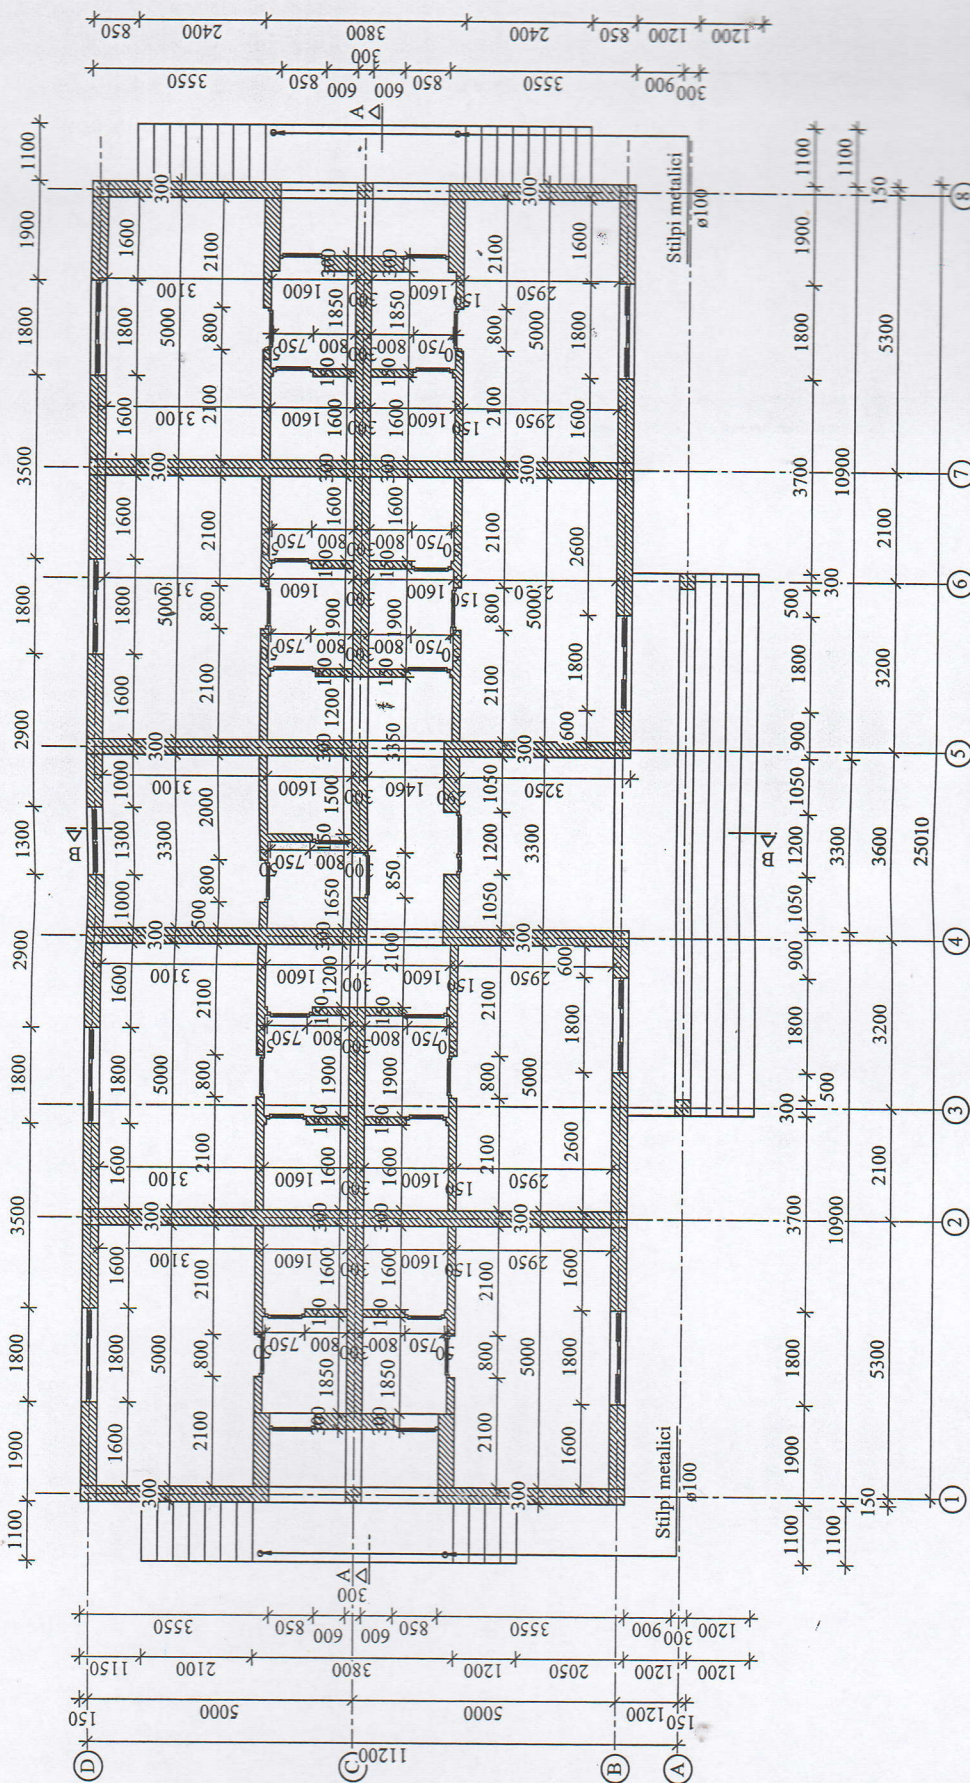

Pereti	
	Brikston, $\delta=120\text{mm}$
	Brikston GVP, $\delta=300\text{mm}$



Obiect nr. 24 / 2018 - SA

RENOVAREA TABERETI DE ODINA PENTRU COPII "MORITA"			
Modif.	Nume	Semnat	Data
Man. Arh.	Cucuruzan P.		10.2018
Executor	Chirtoaca V.		
Beneficiar: Consiliul Raional Orhei mun. Orhei, s. Ivancea, extravilan cod cad. 64406/01005			
Biro de proiectare "CASA MODEL" S.R.L. Strada A. I. Cuza, nr. 101, Orhei, 6700			
Plan dimensiuni parter cota 0.000			

[illegible]

Object nr. 24 / 2018 - SA


[illegible]

Seccium trasversale	Lungime [m]	Volume construite [m ³]
50/150		
Grinda de lemn	260,000	1,9500
Total	260,000	1,9500
50/50		
Bara craniala	500,000	1,2500
Total	500,000	1,2500
100/30		
Bara frontala	255,200	0,7656
Total	255,200	0,7656
10000/70		
Vata minerala		16,2400
Total		16,2400

[illegible]


Detaliu plansu de lemn

sc 1:20

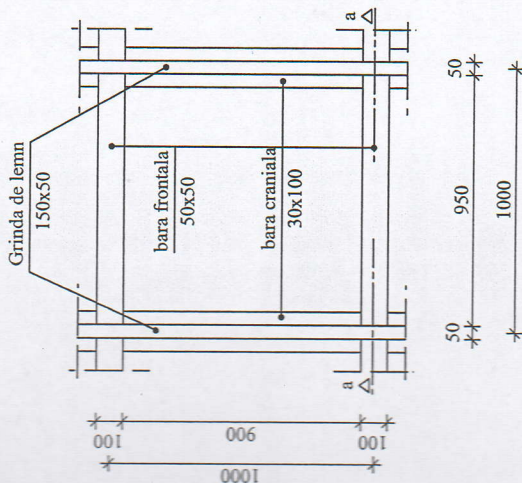

Sectiune a - a

sc 1:10

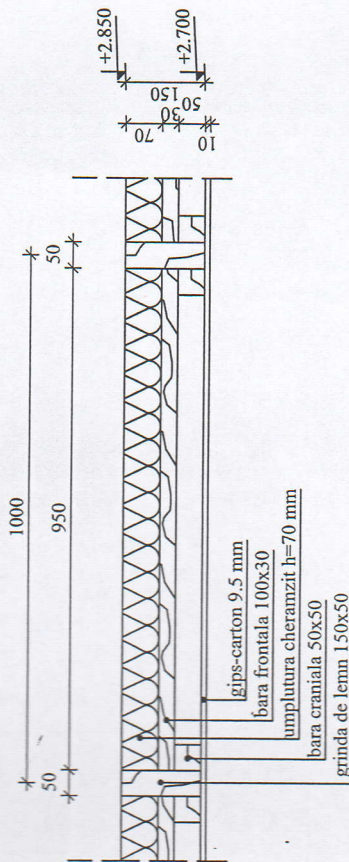

Structura plansu de lemn

Element	Material	Sectiune transversala [mm]/[mm]	Longime [m]	Bucata	Longime Totala [m]	Volum brut [m ³]
Parter						
Bara craniala	Lemn	50/50	5,000	100	500,000	1,2500
	Total: Lemn 50/50				500,000	1,2500
	Total: Bara craniala				500,000	1,2500
Bara frontala	Lemn	100/30	0,650	11	7,150	0,0215
	Lemn	100/30	0,700	11	7,700	0,0231
	Lemn	100/30	0,950	253	240,350	0,7211
	Total: Lemn 100/30				255,200	0,7656
	Total: Bara frontala				255,200	0,7656
Grinda de lemn	Lemn	50/150	5,000	52	260,000	1,9500
	Total: Lemn 50/150				260,000	1,9500
	Total: Grinda de lemn				260,000	1,9500
Vata minerala	Total: Vata minerala					16,2400
Suma totala lemn						3,9656

Obiect nr. 24 / 2018 - SA

RENOVAREA TABERIEI DE ODIINA PENTRU COPII "MIORTA"

Beneficiar: Consiliul Local al Orașului Mihail Kogălniceanu, județul Iași


SC-1:100

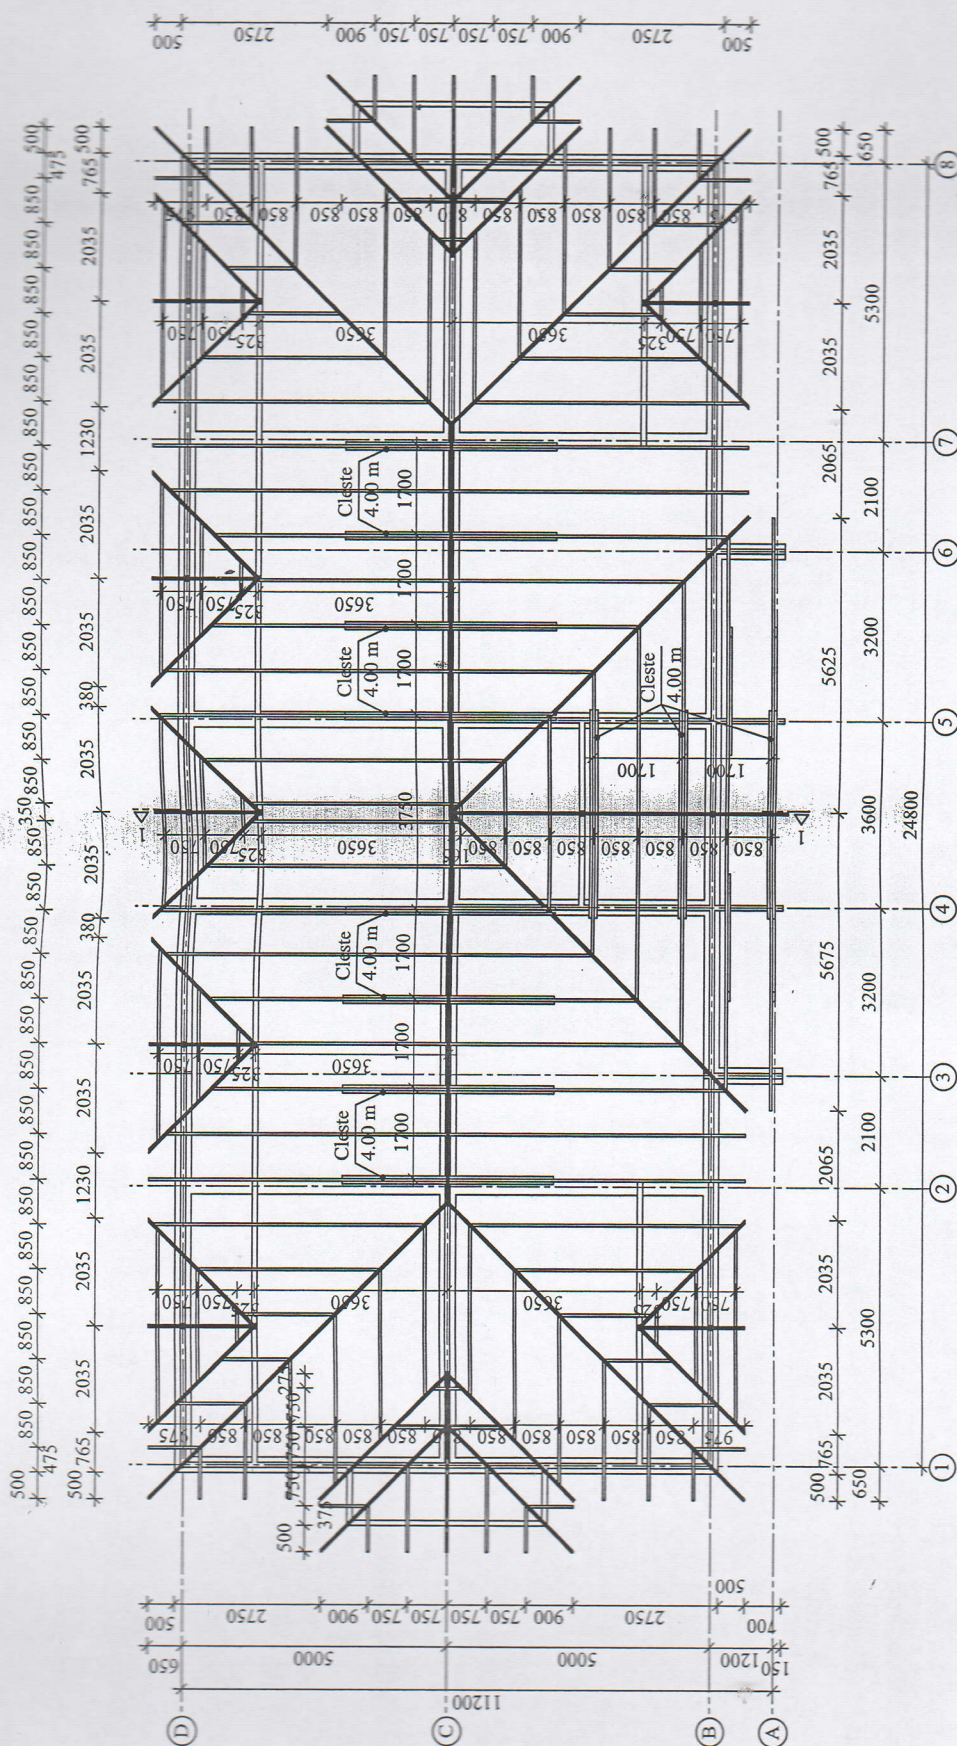


(STAS 17608-85) - 50-80 mm;
Nisip (STAS 8736-85)- 200 mm;
Pamint compact


Object nr. 24 / 2018 = NA

[illegible]


SC 1:100

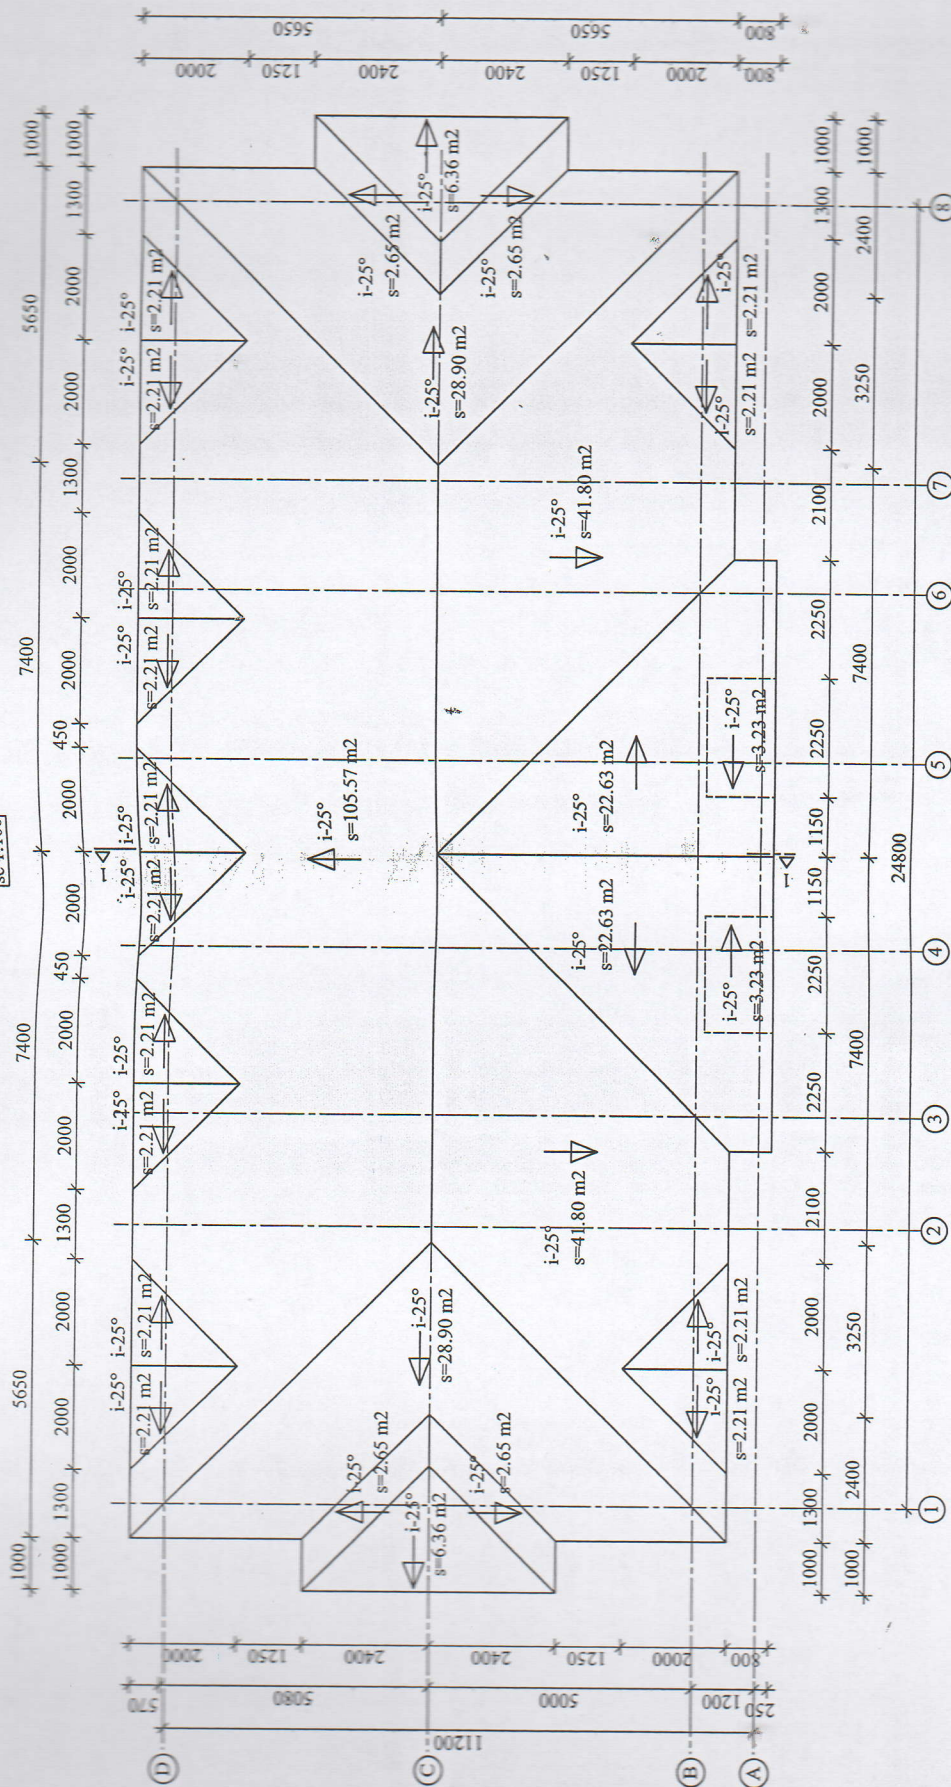[illegible]


Sectiune I - I
sc 1:50

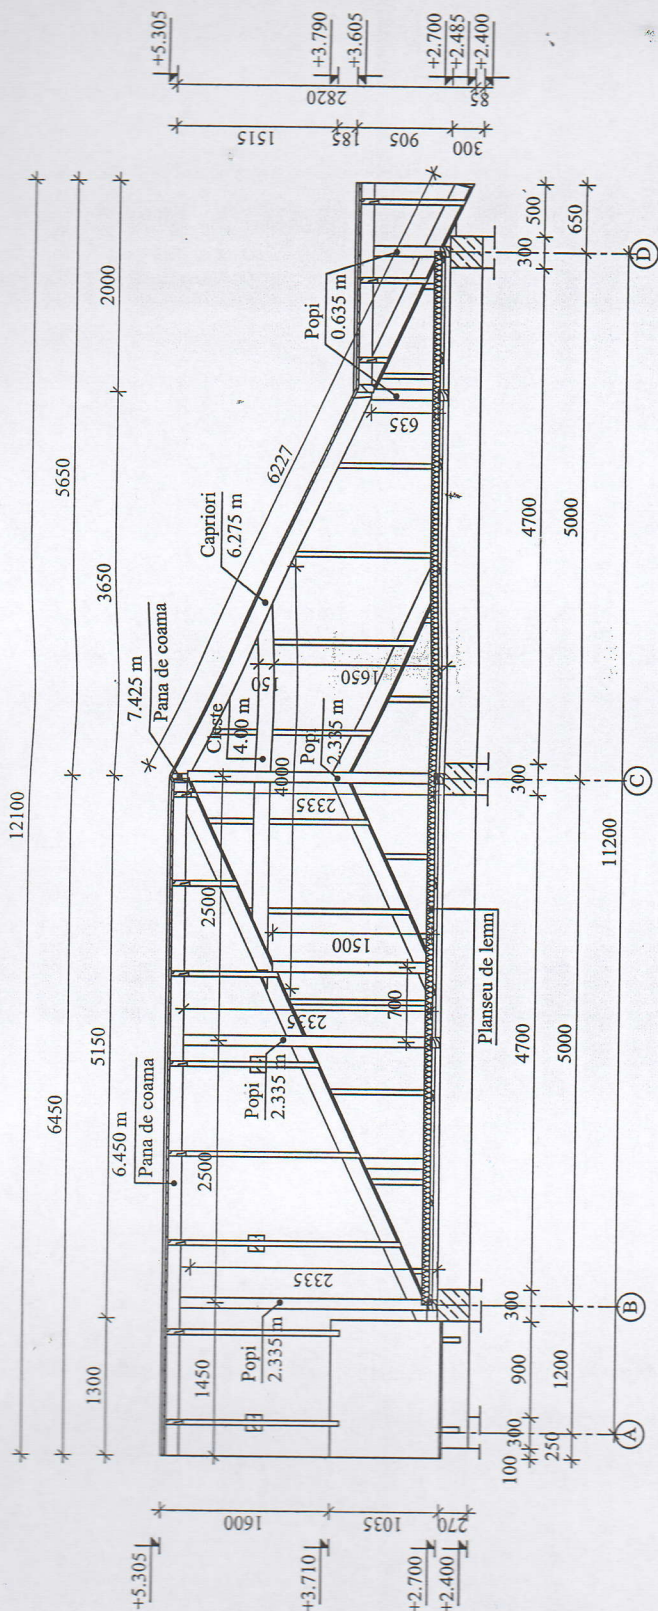


METODA DE IMBINARE

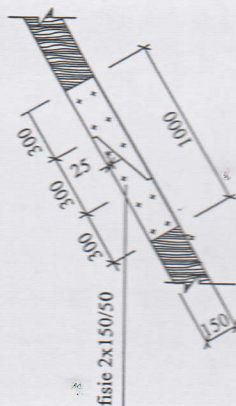

COMBINAREA PRIN BULOANE

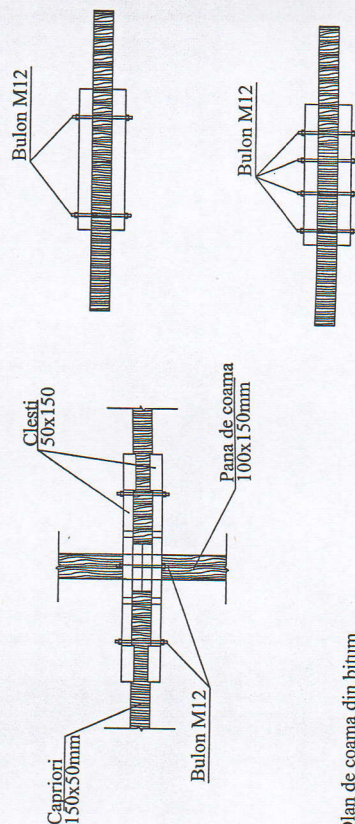

DETALIU DE COAMA

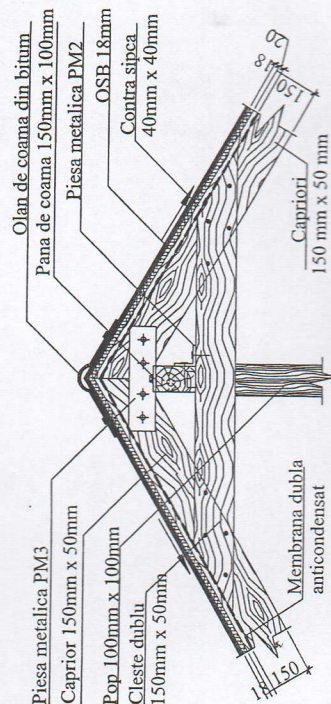

Nota:
Cazul in care se solicita modificarea invelitorii din placi bituminoase in oale din argila arsa, beneficiarul este obligat sa consulte modificarile structurii din lemn (sectiunile elementelor portante) cu inginerul proiectant, autorul compartimentului rezistent (CBA).

Sectiuni transversale	Longime [m]	Volume construite [m ³]
50/150	Capriori	412,740
	Creste	88,198
	Pana de coama	85,388
	Caprior de dolie	73,779
	Total	680,105
100/100	Cosoroaba	162,100
	Popi	36,959
	Total	199,059
Total		879,164

Obiect nr. 24 / 2018 - SA

RENOVAREA TABEREI DE ODINA PENTRU COPII "MIORTA"

Modif.	Nume	Setmat	Data
Man. Arh.	Cucuruzan	P.	10/20/18
Executor	Chirtoaca V.	P.	

Faza	Coala	Coli
P.B.	13	18


Biu de proiectare
"CASA MODEL" S.R.L.
Calea A.M. nr. 11 de la 11 de la 11

Sectiune 1 - I, specificatie acoperis

Membrana dubla antivapori
Vata minerala b=70
Membrana de difuzie
Grinzi de lemn 150x50mm
Ghips carton dublu b 12,5mm
Finisare interioara

Sectiune A-A
sc 1:100

Sindrila bituminoasa
OSB -18mm
Contraspei 20
Membrana dubla antivapori
Capriori 150x50mm

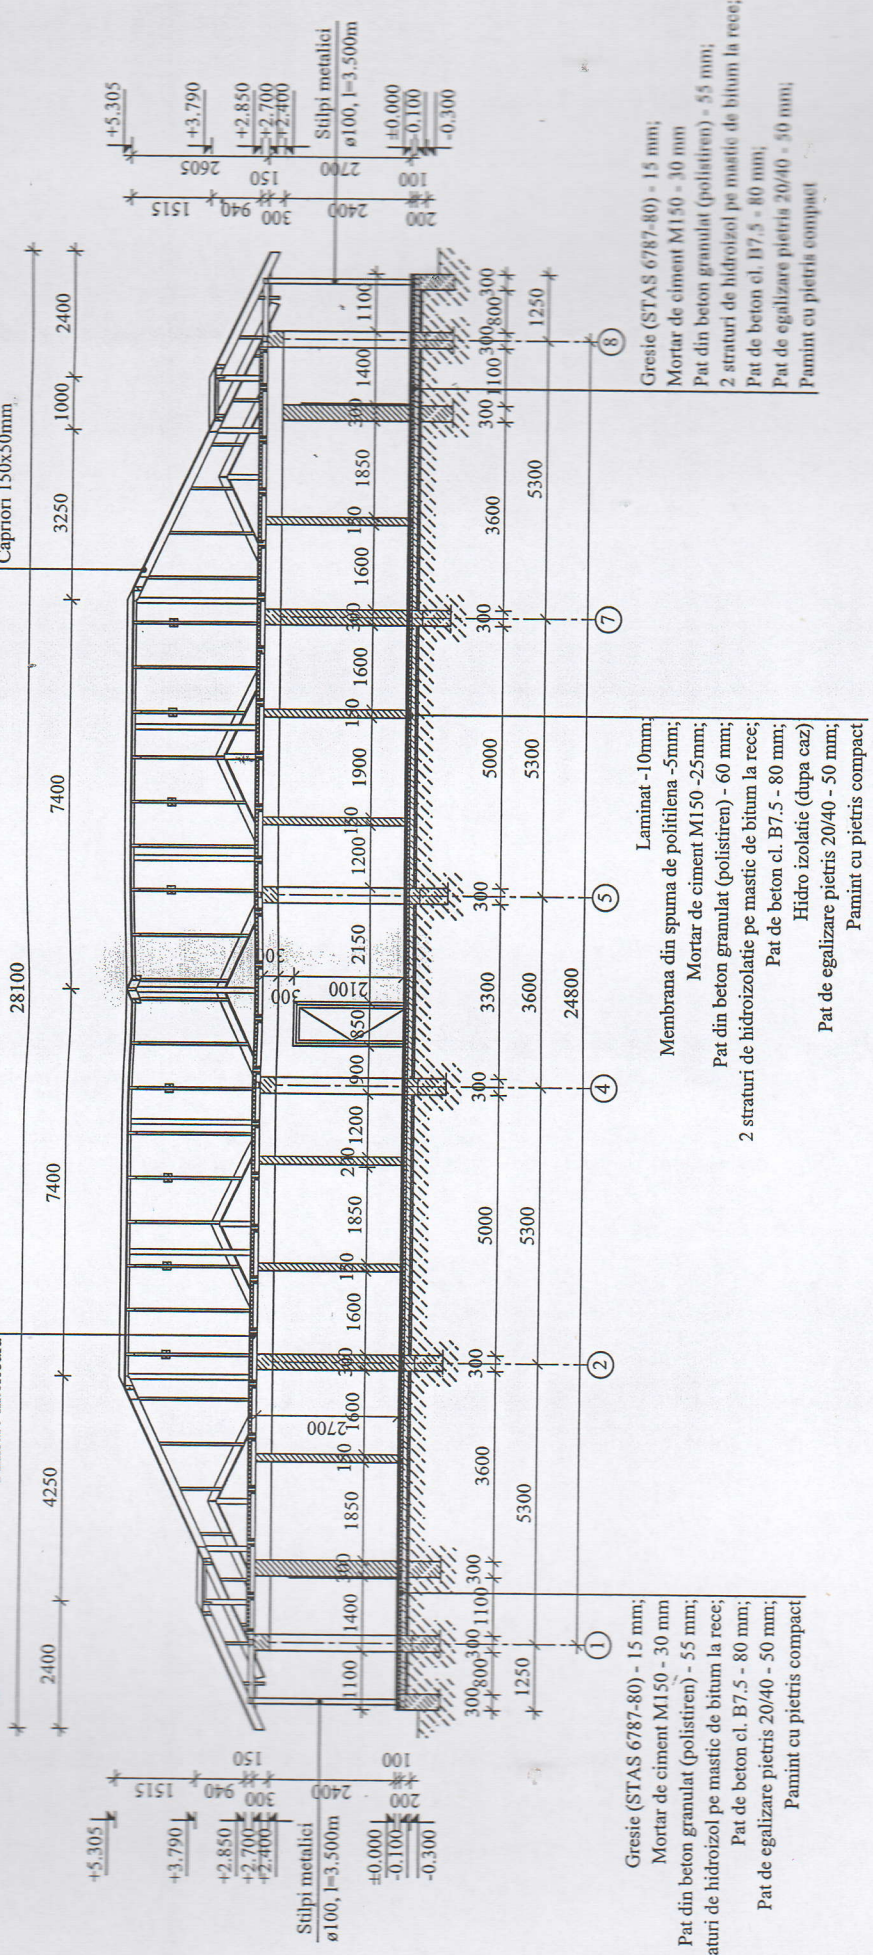

Obiect nr. 24 / 2018 - BA			
RENOVAREA TABEREI DE ODIINA PENTRU COPII "MIOBITA"			
Modif.	Nume	Semnatura	Data
Man. Arh. Cucuruzean	P. V.		10.2018
Executor	Chirtoaca V.		
Beneficiar: Consiliul Raional Orhei mun. Orhei, s. Ivancea, extravilan cod cad. 6440601005			
Sectiune constructie A - A			
Birou de proiectare "CASA MODEL" S.R.L.			

Suprafete finisaje dupa material

Nota: Se iau toate golurile in considerare.

Material	Camera	Lucrari	Tip suprafata	Grosime [cm]	Suprafata [mp]
Parter					
Gresie					
6			Supraf laterala	3,00	16,145
6			Supraf laterala	3,00	16,145
6			Supraf laterala	3,00	16,145
6			Supraf laterala	3,00	16,145
6			Supraf laterala	3,00	16,145
6			Supraf laterala	3,00	16,145
6			Supraf laterala	3,00	15,650
6			Supraf laterala	3,00	16,145
7			Supraf laterala	3,00	15,605
3			Supraf podea	3,00	3,173
3			Supraf podea	3,00	3,172
3			Supraf podea	3,00	3,173
3			Supraf podea	3,00	3,172
4			Supraf podea	3,00	3,040
4			Supraf podea	3,00	3,040
4			Supraf podea	3,00	3,115
4			Supraf podea	3,00	3,040
5			Supraf podea	3,00	2,853
6			Supraf podea	3,00	2,635
6			Supraf podea	3,00	2,635
6			Supraf podea	3,00	2,635
6			Supraf podea	3,00	2,635
6			Supraf podea	3,00	2,635
6			Supraf podea	3,00	2,560
6			Supraf podea	3,00	2,635
7			Supraf podea	3,00	2,475
8			Supraf podea	3,00	14,490
Total Gresie					209,998

Laminat					
8			Supraf laterala	3,00	57,465
1			Supraf podea	3,00	14,830
1			Supraf podea	3,00	14,830
1			Supraf podea	3,00	14,830
1			Supraf podea	3,00	14,830
1			Supraf podea	3,00	14,830
1			Supraf podea	3,00	14,830
1			Supraf podea	3,00	14,830
1			Supraf podea	3,00	14,830
2			Supraf podea	3,00	9,815
Total Laminat					185,920

1			Supraf laterala	3,00	39,410
1			Supraf laterala	3,00	39,410
2			Supraf laterala	3,00	31,005
3			Supraf laterala	3,00	14,663
3			Supraf laterala	3,00	14,662
3			Supraf laterala	3,00	14,662
3			Supraf laterala	3,00	14,662
4			Supraf laterala	3,00	13,620
4			Supraf laterala	3,00	13,620
4			Supraf laterala	3,00	14,135
4			Supraf laterala	3,00	13,620
5			Supraf laterala	3,00	13,583
1			Supraf plafon	3,00	14,750
1			Supraf plafon	3,00	14,750
1			Supraf plafon	3,00	14,750
1			Supraf plafon	3,00	14,750
1			Supraf plafon	3,00	14,750
2			Supraf plafon	3,00	9,735
3			Supraf plafon	3,00	2,960
3			Supraf plafon	3,00	2,960
3			Supraf plafon	3,00	2,960
4			Supraf plafon	3,00	3,040
4			Supraf plafon	3,00	3,040
4			Supraf plafon	3,00	3,040
4			Supraf plafon	3,00	3,040
5			Supraf plafon	3,00	2,640
6			Supraf plafon	3,00	2,560
6			Supraf plafon	3,00	2,560
6			Supraf plafon	3,00	2,560
6			Supraf plafon	3,00	2,560
6			Supraf plafon	3,00	2,560
6			Supraf plafon	3,00	2,560
6			Supraf plafon	3,00	2,560
6			Supraf plafon	3,00	2,560
7			Supraf plafon	3,00	2,400
8			Supraf plafon	3,00	12,465
Total Tencuiala					663,233



Total Parter


1059,151

Obiect nr. 24 / 2018 - BA

RENOVAREA TABEREI DE ODHRINA PENTRU COPIL "MORTA"					
Modif.	Nume	Semnata	Data	Faza	Costa
Man. Arh.	Cucuruzean V.		40/2018	Beneficiar: Consiliul Rational Orhei	Costa
Executor	Chirtoaca V.			mun. Orhei, s. Iancea, extravilan	16
				cod cad. 6440601005	18
Specificate finisari interioare					
Birou de protectie					
"CASA MORTA" S.R.L.					
Faza a elaborat proiectul de constructii					


Ferestre

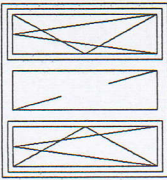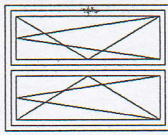Etaj	Denumire	Bucati	Latime [m]	Inaltime [m]	Suprafata [mp]	Suprafata totala [mp]
Parter						
	F - 1 PVC	8	1,80	1,70	3,06	24,48
	F - 2 PVC	1	1,30	1,70	2,21	2,21
Total Parter		9				26,69
Suma totala		9				26,69

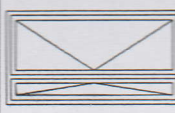Etaj	Denumire	Bucati	Latime [m]	Inaltime [m]	Suprafata [mp]	Suprafata totala [mp]
Parter						
	U - 1 PVC	1	1,200	2,100	2,640	2,640
	U - 2 PVC	4	0,850	2,100	1,870	7,480
	U - 3 MDF	5	0,850	2,100	1,870	9,350
	U - 4 MDF	9	0,750	2,100	1,650	14,850
	U - 5 MDF	9	0,800	2,100	1,760	15,840
Total Parter		28				50,160
Suma totala		28				50,160

Obiect nr. 24 / 2018 - BA

RENOVAREA TABEREI DE ODIERA PENTRU COPIL "MIORITA"			
Modif.	Nume	Semnatura	Data
Man.Arh. Cucuruzan			10.2018
Executor Chirtoaca V.			
Beneficiar: Consiliul Raional Orhei mun. Orhei, str. Iancuza, str. Iancuza cod cad. 6440601005			
Munca de proiectare "CASA MIORITA" S.R.L. Iancuza str. Iancuza 6440601005			
Borderoul peselor de timpelare			

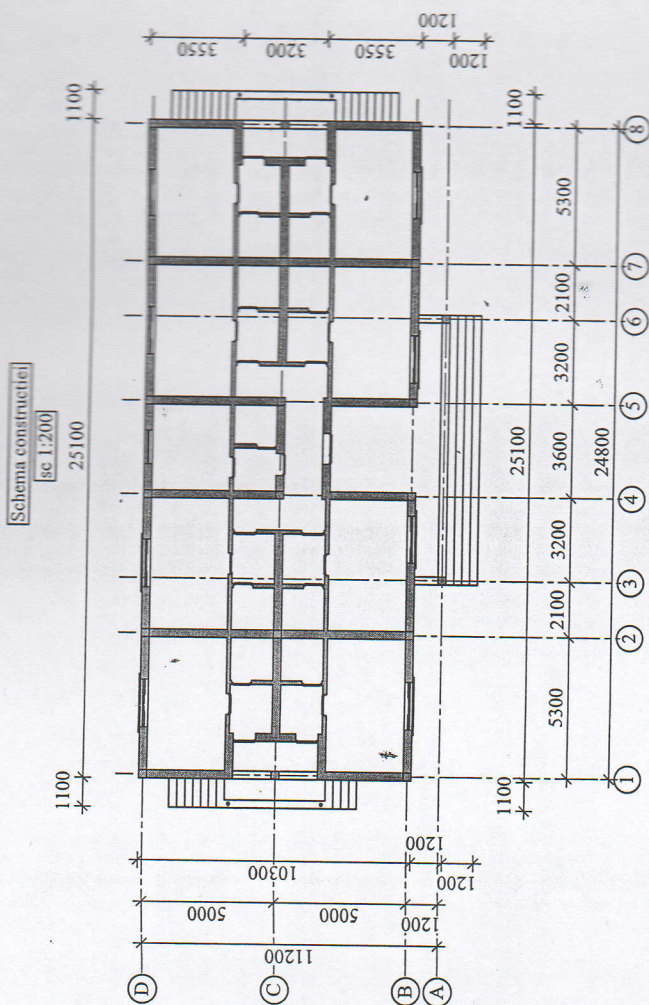[illegible][illegible]