

# PLAN SITUAȚIE



Evidența desenelor de execuție a setului de baza

Amplasarea obiectului

## DATE GENERALE

Proiectul dat este destinat pentru "Reparație capitală a nivelului II al imobilului cu Nr. cadastral 6401203.057.01 , or. Orhei, str. Tricolorului 2".

Conform certificatului de urbanism pentru proiectare nr. 69 din 05.09.2025 eleberat de Primaria mun. Orhei.

Proiectul corespunde exigentelor compozitionale, normelor sanitaro-igienice,antiincendiere si condițiilor de exploatare a cladirilor de locuit.

În proiect este indicata solutia de sistematizare a sectorului cu amplasarea concreta a cladirii reconstruite.

Cota conventionala 0.000 este adoptata nivelul superior al pardoselei la parterul cladirii.

Beneficiar:  Inspectoratul General de Carabinieri

AȘP certificat seria 2022-P Nr.0822

Certificat de urbanism Nr.69  
din 05. 09. 2025 Primăria mun. Orhei

726 -PG

«Reparație Capitală a nivelului II al imobilului cu Nr. cadastral 6401203.057.01 , or. Orhei, str. Tricolorului 2».

| Modif. | Sector   | Planşe | Nr. doc. | Semnătură | Data  |
|--------|----------|--------|----------|-----------|-------|
| A.Ş.P. | Eni M.   |        |          |           | 09.25 |
| Arh.   | Tomov A. |        |          |           | 09.25 |

Date generale

| Etapă | Planşa | Planşe |
|-------|--------|--------|
| PE    | 1      | 1      |

S.R.L. "Quarto-ES"  
or. Chişinău

| Nr.pl. | Denumirea                             | Nota |
|--------|---------------------------------------|------|
| 1      | Date generale                         |      |
| 2      | Planul santierului de constructie     |      |
| 3      | Caracteristicile tehnice a utilajelor |      |
| 4      | Plan calendaristic                    |      |

Proiectul este elaborat cu respectarea documentelor în vigoare și asigură nivelul de calitate corespunzator cerințelor fundamentale aplicabile construcțiilor:

- Cerința 1 - Integritatea structurală a construcțiilor;
- Cerința 2 - Protecția construcțiilor împotriva incendiilor;
- Cerința 3 - Protecția lucrătorilor și utilizatorilor construcțiilor împotriva efectelor negative asupra condițiilor de igienă și a sănătății, determinate de construcții;
- Cerința 4 - Protecția lucrătorilor și utilizatorilor construcțiilor împotriva vătămărilor corporale, determinate de construcții;
- Cerința 5 - Rezistența la propagarea sunetului și proprietățile acustice a construcțiilor;
- Cerința 6 - Eficiența energetică și performanța termică a construcțiilor;
- Cerința 7 - Prevenirea emisiilor periculoase în mediu ambiant, determinate de construcții;
- Cerința 8 - Utilizarea durabilă a resurselor naturale din care sunt realizate construcțiile.

ARHITECT ȘEF PROIECT ..... ENI M.



Verificator de proiecte 0104  
**Rotaru Nicolae**  
Domeniile A.2.4  
Nr. de înregistrare a avizului 518/99.25  
Valabil de la 09.02.2022 până la 09.02.2027



## BORDEROU PLAN ORGANIZARE SANTIER


| Indicatii                                                                           | Denumirea                                          | Nota |
|-------------------------------------------------------------------------------------|----------------------------------------------------|------|
|    | Ingradire temporara fara copertina ГОСТ 23407-78   |      |
|    | Ingradire temporara cu copertina ГОСТ 23407-78     |      |
|    | Hidrant anti-incendiu                              |      |
|    | Indicator de amplasare a hidrantului anti-incendiu |      |
|    | Panou anti-incendiu                                |      |
|    | Iluminator                                         |      |
|    | Panou informativ                                   |      |
|    | Poarta de acces pe santier                         |      |
|    | loc de depozitare a materialelor in vrac           |      |
|    | Platforma de curatare si spalare a rotilor         |      |
|  | loc de depozitare a deseurilor                     |      |
|  | Viceu ecologic                                     |      |
|  | Diriginte de santier                               |      |

**Semne conventionale:**

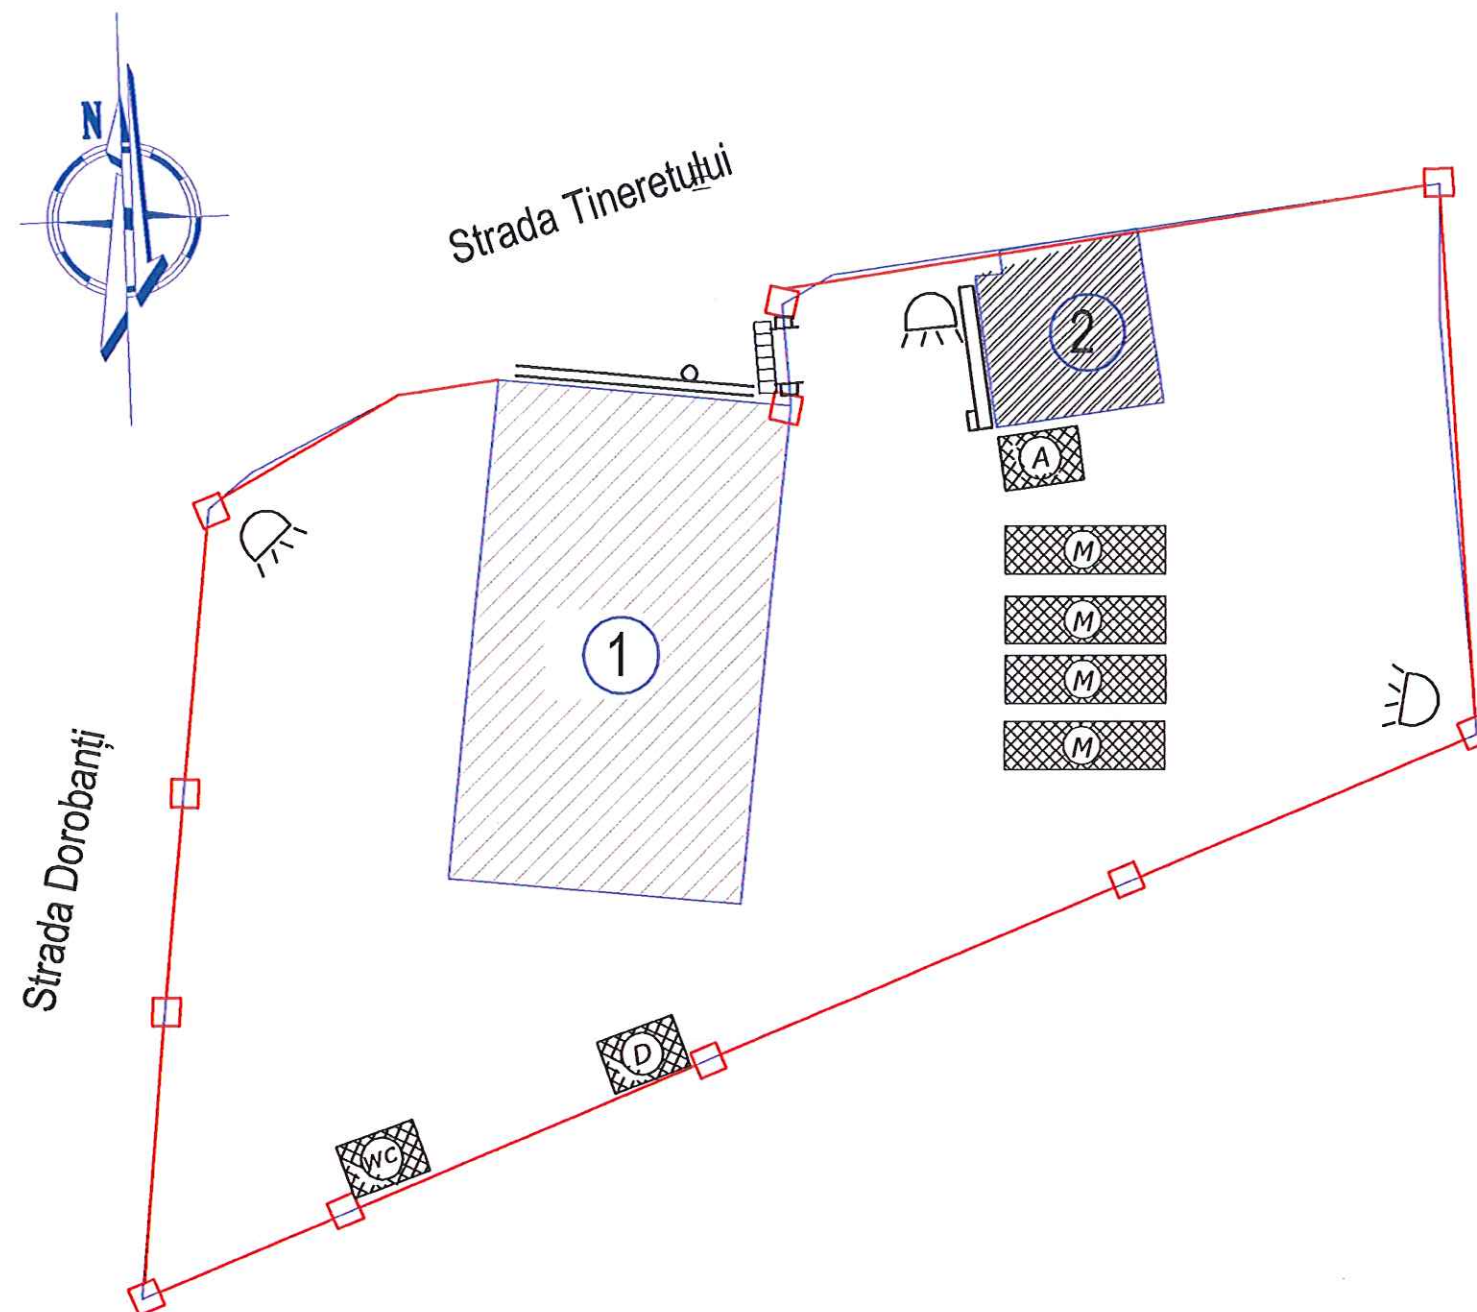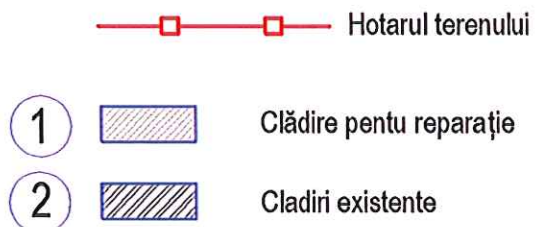


Verificator de proiecte 0104  
**Rotaru Nicolae**  
**Domeniile A,2,4**  
 Nr. de inregistrare a avizului 519/09.25  
 Valabil de la 09.02.2022 pina la 09.02.2027

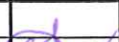

|        |        |          |          |                                                                                       |       |   |   |        |        |
|--------|--------|----------|----------|---------------------------------------------------------------------------------------|-------|---|---|--------|--------|
|        |        |          |          |                                                                                       |       | 726 - OLC   |   |        |        |
|        |        |          |          |                                                                                       |       | «Reparație Capitală a nivelului II al imobilului cu Nr. cadastral 6401203.057.01, or. Orhei, str. Tricolorului 2». |   |        |        |
| Modif. | Sector | Planșe   | Nr. doc. | Semnătură                                                                             | Data  |   |   |        |        |
|        |        |          |          |  | 09.25 | Nivelul II   | Etapă   | Planșa | Planșe |
| A.Ș.P. |        | Eni M.   |          |                                                                                       |       |   | PE   | 2      |        |
| Arh.   |        | Tomov A. |          |  | 09.25 | Plan Organizare Șantier                                                                                            | S.R.L.  "Quarto-ES"<br>or. Chișinău |        |        |
|        |        |          |          |                                                                                       |       |   |   |        |        |
### Buldozer

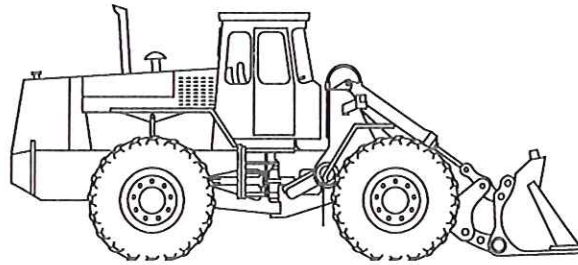


**Model:** KAT 834K  
**Configuratie axelor:** 4x4  
**Tip sasiu:** roti cu pneuri  
**Masa proprie autosasiu:** 9030 kg;  
**Masa utila (inclusiv personal):** 34000 kg;  
**Viteza maxima:** 50 km/h;  
**Unghi de descarcare:** 31 %;  
**Lungime:** 4100 mm  
**Latime:** 2400 mm  
**Motor:** diesel  
**Putere motor, kW(CP):** 155 (240)

### Autobasculanta

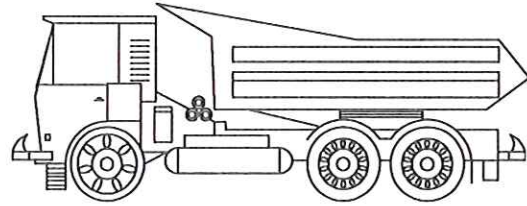

**Model:** KAMA3 55111  
**Configuratie axelor:** 6x4  
**Tip sasiu:** roti cu pneuri  
**Masa proprie autosasiu:** 9030 kg;  
**Masa utila (inclusiv personal):** 13000 kg;  
**Viteza maxima:** 90 km/h;  
**Unghi de descarcare:** 31 %;  
**Lungime:** 6685 mm  
**Latime:** 2500 mm  
**Motor:** diesel  
**Putere motor, kW(CP):** 176 (240)


### Automalaxor cu pompa

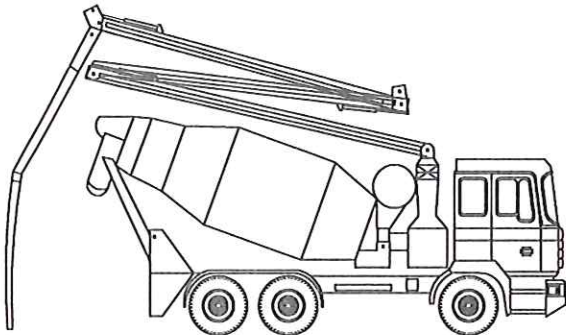


**Model:** MK-32L  
**Modelul malaxorului:** RH-115;  
**Volumul mixerului:** 10 m³;  
**Volumul maxim de furnizare:** 81m³/h;  
**Lungimea bratului:** 32 m;  
**Diametrul tevi de furnizare:** 100 mm;  
**Furnizare pe verticala:** 31.2 m;  
**Furnizare pe orizontala:** 27.2 m;  
**Numarul de sectiuni a bratului:** 4.

Verificator de proiecte 0104  
**Rotaru Nicolae**  
**Domeniile A.2,4**  
 Nr. de inregistrare a avizului 519 / 09.25  
 Valabil de la 09.02.2022 pina la 09.02.2027


### Indicatorul hidrantului antiincendiu

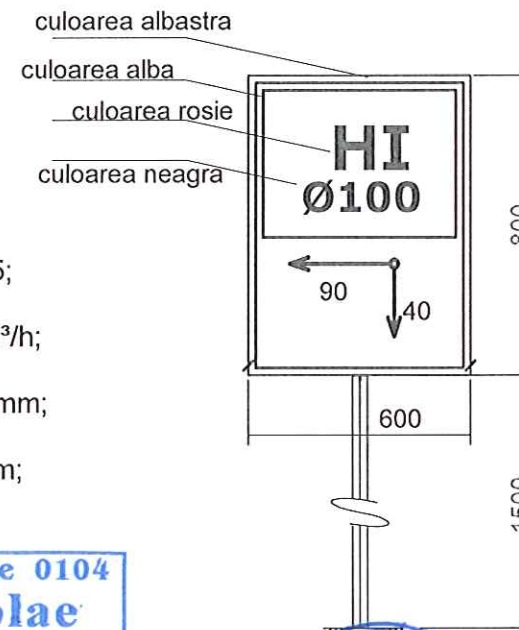

### Ingradire provizorie a santierului de constructie

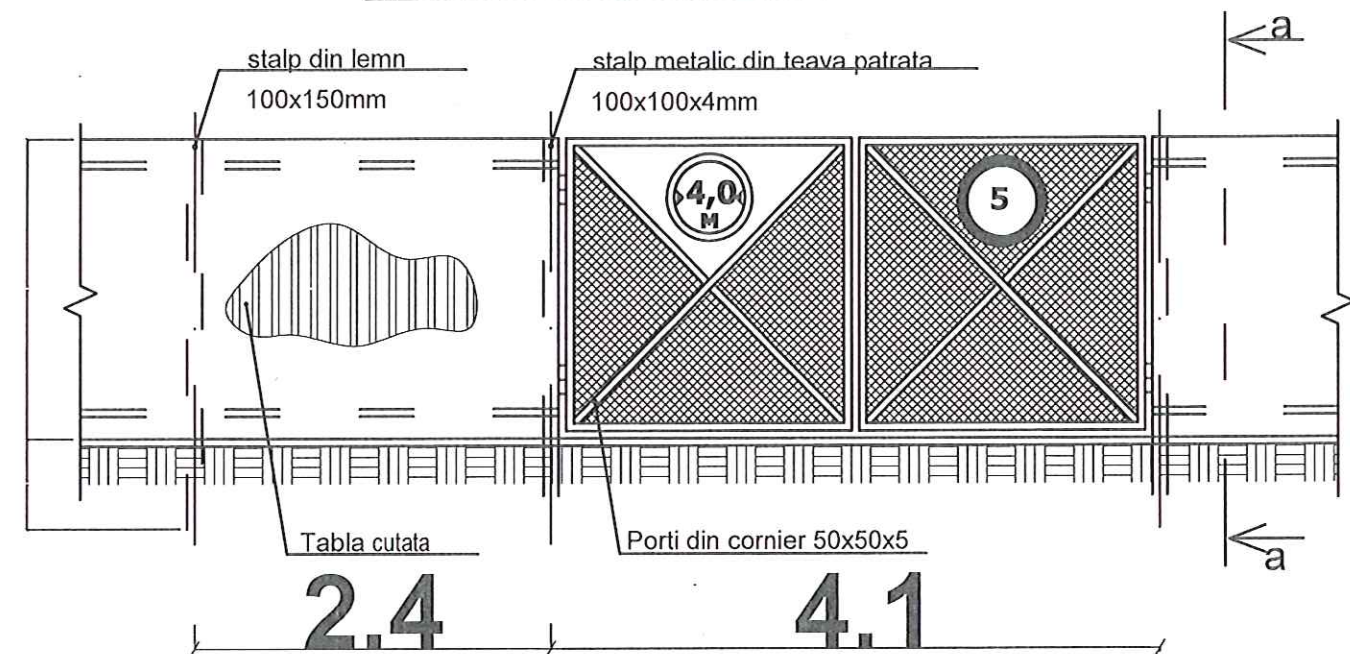

### Schema panoului antiincendiar

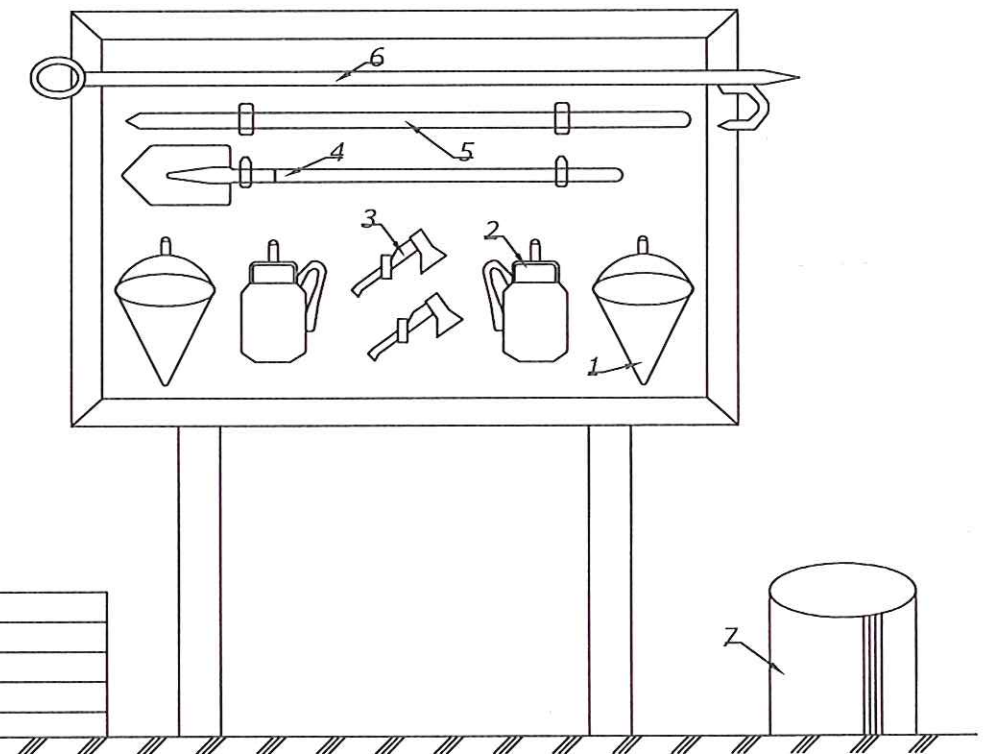

- 1.Caldare pentru nisip 3.Topor 5.Ranga 7.Vas cu apa  
 2.Stingator de flacari 4.Lopata 6.Canga cu cirlig 8.Lada cu nisip

### Nota:

- Pentru betonarea elementelor monolit se va transporta betonul la santier cu ajutorul automalaxorului cu pompa. In cazul prepararii betonului la fata locului se va tine cont de proportiile necesare pentru obtinerea clasei de beton indicata in proiectul de executie si se va turna in cofraj manual.
- Executarea lucrarilor de constructie se vor efectua in prezenta unei persoane responsabile de indeplinirea lucrarilor conform cerintelor tehnici securitatii cu respectarea normelor si regulilor in constructie (sau verificarea periodica).
- In procesul de executie a lucrarilor pot fi adoptate si alte tipuri de mecanisme sau alte conditii de executare a lucrarilor de constructie-montaj (in dependenta de posibilitatile reale ale antreprenorului) cu respectarea perimetrului de constructie si cailor de acces.

|   |          |        |         |                                 |        |
|---|----------|--------|---------|---------------------------------|--------|
| 726 - OLC   |          |        |         |                                 |        |
| «Reparație Capitală a nivelului II al imobilului cu Nr. cadastral 6401203.057.01, or. Orhei, str. Tricolorului 2». |          |        |         |                                 |        |
| Modif.   | Sector   | Planşe | Ne doc. | Semnătură                       | Data   |
| A.Ş.P.   | Eni M.   |        |         |                                 | 09.25  |
| Arh.   | Tomov A. |        |         |                                 | 09.25  |
| Caracteristica utilajului                                                                                          |          |        |         | Etapa                           | Planşa |
|   |          |        |         | PE                              | 3      |
|   |          |        |         | S.R.L. "Quarto-ES" or. Chişinău |        |

Nr. inv. original

Semnatura si data

In loc inv. Nr.

Nr. inv. original  
Semnatura si data  
In loc inv. Nr.

| GRAFIC CALENDARISTIC                        |                       |           |   |   |   |   |   |   |   |   |    |    |    |    |    |    |    |    |    |    |    |  |  |
|---------------------------------------------|-----------------------|-----------|---|---|---|---|---|---|---|---|----|----|----|----|----|----|----|----|----|----|----|--|--|
| DENUMIREA                                   | Termen de constructie | Saptamini |   |   |   |   |   |   |   |   |    |    |    |    |    |    |    |    |    |    |    |  |  |
|                                             |                       | 1         | 2 | 3 | 4 | 5 | 6 | 7 | 8 | 9 | 10 | 11 | 12 | 13 | 14 | 15 | 16 | 17 | 18 | 19 | 20 |  |  |
| Organizare de santier                       | 2                     |           |   |   |   |   |   |   |   |   |    |    |    |    |    |    |    |    |    |    |    |  |  |
| Demontarea pereții despărțitori             | 1                     |           |   |   |   |   |   |   |   |   |    |    |    |    |    |    |    |    |    |    |    |  |  |
| Astuparea parțiala a golului cu zidărie     | 2                     |           |   |   |   |   |   |   |   |   |    |    |    |    |    |    |    |    |    |    |    |  |  |
| Executarea pere. despăr. din plăci de ipsos | 6                     |           |   |   |   |   |   |   |   |   |    |    |    |    |    |    |    |    |    |    |    |  |  |
| Instalarea sistemelor de AEE/IEI, ÎVC       | 11                    |           |   |   |   |   |   |   |   |   |    |    |    |    |    |    |    |    |    |    |    |  |  |
| Instalarea ușilor, executarea pardoselelor  | 2                     |           |   |   |   |   |   |   |   |   |    |    |    |    |    |    |    |    |    |    |    |  |  |
| lucrările interioare de finisaj             |                       |           |   |   |   |   |   |   |   |   |    |    |    |    |    |    |    |    |    |    |    |  |  |

**Pregătirea santierului pentru lucrarile de constructie:**

Pina la inceperea lucrarilor de constructie e necesar de efectuat urmatoarele lucrari pregatitoare:

- ingradirea santierului cu un gard plin de protectie, conform OCT 23407-78 vezi plansa 3.
- defrisarea sau taierea crengilor arborilor si arbustilor care se afla in zona de executie a lucrarilor cu macaraua.
- pregătirea locului de depozitare a materialelor necesare (pentru lucrarile de constructie conform proiectului dat) si executarea depozitelor inchise pentru materiale care sunt influențate negativ de conditiile climaterice nefavorabile.
- amenajarea incaperilor auxiliare pentru muncitori ( vagon de inventar amplasat in locul indicat pe planul de organizare a santierului). Teritoriul santierului, pe tot perimetrul, trebuie ingradit cu un gard de protectie plin (gard delimitare santier) cu H=2,00 m in conformitate cu cerintele GOST 23407-78.

Accesul transportului pe santier se va efectua printr-o poarta cu latimea de min.5,00 m. La porti vor fi montate indicatoare rutiere referitor la cedarea trecerii si directia obligatorie de circulatie (de ex. la dreapta ori la stinga) care trebuie intretinute in stare buna pe toata durata de executare a lucrarilor de constructie. In lungul gardului de protectie trebuie de instalat semne de semnalizare care vor preintimpina despre eventualele zone periculoase, inclusiv pericole care pot aparea in timpul efectuării lucrarilor de montaj cu ajutorul macaralei si altor utilaje folosite. Drumurile temporare de pe santier, dar si de intrare si iesire, se vor amenaja cu pietriș 70-150 mm in scopul asigurării curățirii de noroi a roților unitatilor de transport care intra si pleaca de pe teritoriul santierului. In plus, strazile mentionate, zilnic se vor curati de eventualul gunoi de constructie. Asigurarea santierului cu energie electrica se va face prin conectarea la transformatorul existent in baza unor prescripții tehnice respective. Asigurarea cu apa se va face de la rețeaua orasaneasca existenta in conformitate cu conditiile tehnice eliberate de catre furnizorul de apa.

Echipamentul personal de protectie a muncii trebuie purtat permanent pe toata durata executării de activitati in cadrul santierului. Echipamentul de protectie minim obligatoriu este:

- cască de protectie pentru activitati de constructii (model standardizat)
- incaltaminte pentru activitati de constructii
- haine adecvate procesului de lucru
- manusi de protectie. Panoul antiincendiu va fi dotat cu lazi cu nisip, cange, lopata, ranga si stingatoare cu spuma tip ABC. Antreprenorul va asigura necesarul de stingatoare pe buna defasurare. Inclusive a lucrărilor cu foc deschis. Antreprenorul va dezvolta un plan de evacuare in caz de urgenta/incendiu specific prezentului proiect si in dependenta de categoriile de lucrari contractate. Operatiunile care implica lucrari cu foc deschis (de exemplu sudare, taiere, ardere) se specifica si se desfasoara pe baza unui sistem de permise pentru astfel de lucrari. Este interzisa incalzirea baracelor pentru personal cu sobe cu lemn sau cu alte materiale inflamabile incalzirea baracilor se va face numai cu incalzitoare electrice omologate in RM. Fumatul in santier este permis numai in locuri special prevazute si care trebuie dotate corespunzator (lada cu nisip, stingatoare,etc.). Materialele inflamabile vor fi depozitate in locuri special amenajate sau in containere rezistente la foc. Depozitarea materialelor combustibile in magazine va fi la un nivel minim si numai in limita necesarului zilnic de consum. Cladirea baracului in care se depoziteaza astfel de materiale va trebui dotata cu placute avertizoare si cu mijloace de stingere adecvate.

Este interzisa arderea resturilor de orice fel pe teritoriul santierului.

Termenul de indeplinire a lucrarilor de constructie a edificiului

conform SNIP 1.04.03-85.

In total termenul de constructie este de 6 luni. In caz de precipitatii se vor executa doar lucrarile interioare sau se vor stopa lucrarile in caz

ca se vor executa lucrari in aer liber.

**Date initiale:**

- Numarul de niveluri - S+P
- Volumul constructii - 1751,36

Termenul de indeplinire a lucrarilor de reparatie constituie 20 de saptamini/5 luni

Componenta echipei:

- betonist cat. 2 -1
- zidari cat. 2 -4
- tencuitori cat. 4 -8
- instalatori cat. 4 -10



|        |        |          |         |           |       |   |                                 |        |
|--------|--------|----------|---------|-----------|-------|---|---------------------------------|--------|
|        |        |          |         |           |       | 726 - OLC   |                                 |        |
|        |        |          |         |           |       | «Reparație Capitală a nivelului II al imobilului cu Nr. cadastral 6401203.057.01, or. Orhei, str. Tricolorului 2». |                                 |        |
| Modif. | Sector | Planșe   | Ne doc. | Semnătură | Data  | Nivelul II   | Etapa                           | Planșa |
|        |        |          |         |           |       |   | PE                              | 4      |
| A.S.P. |        | Eni M.   |         |           | 09.25 | Plan calendaristic                                                                                                 | S.R.L. "Quarto-ES" or. Chișinău |        |
| Arh.   |        | Tomov A. |         |           | 09.25 |   |                                 |        |
|        |        |          |         |           |       |   |                                 |        |
|        |        |          |         |           |       |   |                                 |        |
|        |        |          |         |           |       |   |                                 |        |
|        |        |          |         |           |       |   |                                 |        |

| Coordinat:        |                 | Coordinat: |                    |
|-------------------|-----------------|------------|--------------------|
| Sp. Principal TP  | Maistrenco X    | 09. 25     | Sp. Principal IVC  |
| Sp. Prin. EEF/IEI | Didenco V.      |            | Sp. Principal AIVC |
| Sp. Principal RAC | Cervonookaia T. |            | Sp. Principal SIVC |

| Evidența seturilor de baza a desenelor |                                                            |         |
|----------------------------------------|------------------------------------------------------------|---------|
| Marcarea                               | Denumirea                                                  | Nota    |
| 726 - ME                               | Memoriu explicativ                                         | Album 1 |
| 726 - TP                               | Tehnologia de producere                                    | Album 2 |
| 726 - PG                               | Plan general                                               | — // —  |
| 726 - OLC                              | Organizarea lucrărilor de construcție                      | — // —  |
| 726 - SA                               | Soluții arhitecturale                                      | — // —  |
| 726 - RAC                              | Rețele interioare de alimentare cu apă și canalizare       | — // —  |
| 726 - ÎVC                              | Încalzire, ventilare și condiționare aerului               | — // —  |
| 726 - EEF/IEI                          | Echipament electric de forță/ Iluminatul electric interior | — // —  |
| 726 - SI                               | Semnalizarea de incendiu                                   | — // —  |
| 726 - TS                               | Comunicațiile telefonice și de semnalizare                 | — // —  |
| 726 - SV                               | Sistem monitorizare-video                                  | — // —  |
| 726 - DD                               | Documentația de deviz                                      | Album 3 |

## CARACTERISTICILE NATURAL-CLIMATERICE ALE ZONEI DE CONSTRUCȚIE

În proiect au fost adoptate următoarele caracteristice si sarcini normative:

|                                               |                          |
|-----------------------------------------------|--------------------------|
| Clasa de importanta                           | - C-2 (normal)           |
| Grad rezistenta la foc (RF)                   | - II                     |
| Clasificare constr. pericol deb incendiu (PI) | - C2                     |
| Clasificare functionala pericol de incendiu   | - F-1                    |
| Clasificare risc de incendiu                  | - E (mic)                |
| Grad pericol de incendiu                      | - II                     |
| Zonal climaretica                             | - III B                  |
| Valabilitatea seismica teren                  | - 7grade scara MSK       |
| Adincimea critica de inghet a pamintului      | - 0.80 m                 |
| Temperatura de calcul iarna                   | - minus 16 grade         |
| Presiunea vintului                            | - 05 kPa (50 kgf / m )   |
| Sarcina provenita din zapada                  | - 1.0 kPa (100 kgf / m ) |

Proiectul este elaborat cu respectarea documentelor în vigoare și asigură nivelul de calitate corespunzător cerințelor fundamentale aplicabile construcțiilor:

Cerința 1 - Integritatea structurală a construcțiilor;  
Cerința 2 - Protecția construcțiilor împotriva incendiilor;  
Cerința 3 - Protecția lucrătorilor și utilizatorilor construcțiilor împotriva efectelor negative asupra condițiilor de igienă și a sănătății, determinate de construcții;  
Cerința 4 - Protecția lucrătorilor și utilizatorilor construcțiilor împotriva vătămarilor corporale, determinate de construcții;  
Cerința 5 - Rezistența la propagarea sunetului și proprietățile acustice a construcțiilor;  
Cerința 6 - Eficiența energetică și performanța termică a construcțiilor;  
Cerința 7 - Prevenirea emisiilor periculoase în mediu ambiant, determinate de construcții;  
Cerința 8 - Utilizarea durabilă a resurselor naturale din care sunt realizate construcțiile.

ARHITECT ȘEF PROIECT ..... ENI M.



### Evidenta desenelor de executie a setului de baza

| Nr.pl. | Denumirea                                | Nota |
|--------|------------------------------------------|------|
| 1      | Date generale (început)                  |      |
| 2      | Date generale (sfârșit)                  |      |
| 3      | Plan etaj, cota 3.300 - releveu          |      |
| 4      | Plan etaj 3.300 - demolare               |      |
| 5      | Plan etaj, cota 3.300                    |      |
| 6      | Borderou finisare încăperilor/ ușilor    |      |
| 7      | Explicația pardoselelor                  |      |
| 8      | Secțiune 1-1, 2-2 (releveu/ demolare)    |      |
| 9      | Secțiune 1-1, 2-2                        |      |
| 10     | Plan etaj, cota 3.300 - amplasare mobilă |      |
| 11     | Plan pardosea cota 3.000                 |      |
| 12     | Plan tavane cota 3.000                   |      |

## DATE GENERALE

Proiectul dat este destinat pentru "Reparație capitală a nivelului II al imobilului cu Nr. cadastral 6401203.057.01, or. Orhei, str. Tricolorului 2".



Conform certificatului de urbanism pentru proiectare nr. 69 din 05.09.2025 eliberat de Primaria mun. Orhei.

Proiectul corespunde exigentelor compozitionale, normelor sanitaro-igienice, antiincendiare si conditiilor de exploatare a cladirilor de locuit.

În proiect este indicată soluția de sistematizare a sectorului cu amplasarea concretă a clădirii reconstruite. Cota convențională 0.000 este adoptată nivelul superior al pardoselei la parterul clădirii.



Beneficiar:
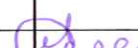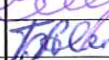
|   |          |        |         |                                                                                       |       |   |  |                                                                      |   |        |        |  |
|---|----------|--------|---------|---------------------------------------------------------------------------------------|-------|---|--|----------------------------------------------------------------------|---|--------|--------|--|
| Beneficiar:   |          |        |         |                                                                                       |       | ASP certificat seria 2022-P Nr.0822                                                                                |  | Certificat de urbanism Nr.69<br>din 05. 09. 2025 Primăria mun. Orhei |   |        |        |  |
| <div> Inspectoratul General de Carabinieri</div> |          |        |         |                                                                                       |       | 726 - SA   |  |                                                                      |   |        |        |  |
|   |          |        |         |                                                                                       |       | «Reparație Capitală a nivelului II al imobilului cu Nr. cadastral 6401203.057.01, or. Orhei, str. Tricolorului 2». |  |                                                                      |   |        |        |  |
| Modif.   | Sector   | Planșe | Nr doc. | Semnătură                                                                             | Data  | Nivelul II   |  |                                                                      | Etapă   | Planșa | Planșe |  |
| A.Ș.P.   | Eni M.   |        |         |  | 08.25 |   |  |                                                                      | PE   | 1      | 27     |  |
| Arh.   | Tomov A. |        |         |  | 08.25 | Date generale (început)                                                                                            |  |                                                                      | S.R.L.  "Quarto-ES"<br>or. Chișinău |        |        |  |
|   |          |        |         |                                                                                       |       |   |  |                                                                      |   |        |        |  |

## INDICATORII TEHNICO - ECONOMICI

| Nr | Indicatorii                             | Unitatea de măsura | Cantitatea | Nota |
|----|-----------------------------------------|--------------------|------------|------|
| 1  | Suprafața construcției                  | m <sup>2</sup>     | 302,56     |      |
| 2  | Suprafața construcției pentru reparația | m <sup>2</sup>     | 205,60     |      |
| 3  | Volumul de construcție (exist.) :       | m <sup>3</sup>     | 1751,36    |      |

## Evidența documentațiilor de aderare și adresare

| Marcarea         | Denumirea   | Nota |
|------------------|---|------|
| NCM A.07.02-2012 | Procedura de elaborare, avizare, aprobare și conținutul-cadru al documentației de proiect pentru construcții. Cerințe și prevederi principale |      |
| NCM E-01.02-2018 | Regulament privind stabilirea categoriilor de importanță a construcțiilor                                                                     |      |
| NCM C.01.12:2018 | Clădiri civile. Clădiri și construcții publice                                                                                                |      |
| NCM E.03.02-2014 | Protecția împotriva incendiilor a clădirilor și instalațiilor                                                                                 |      |
| NCM C.03.03:2015 | Pardoseli. Norme de proiectare   |      |

## LISTA LUCRARILOR ASCUNSE


1. ACT PENTRU INSTALAREA USI FERESTRE, VITRALII.
2. ACT PENTRU TRATAREA PIESELOR METALICE CU SOLUTII ANTICOROZIVE.
3. ACT PENTRU HERMETIZAREA INTRARILOR RETELELOR INGINERESTI.

## LISTA LUCRARILOR IN FAZE DETERMINANTE


Pentru care e necesar intocmirea proceselor-verbale in prezenta proiectantului si reprezentantului inspectiei de Stat in Constructii, conform CP A.08.01-96

1. ACT PENTRU FINISARE INTERIOARA A INCAPERILOR.

Schema cladirii conform planul general

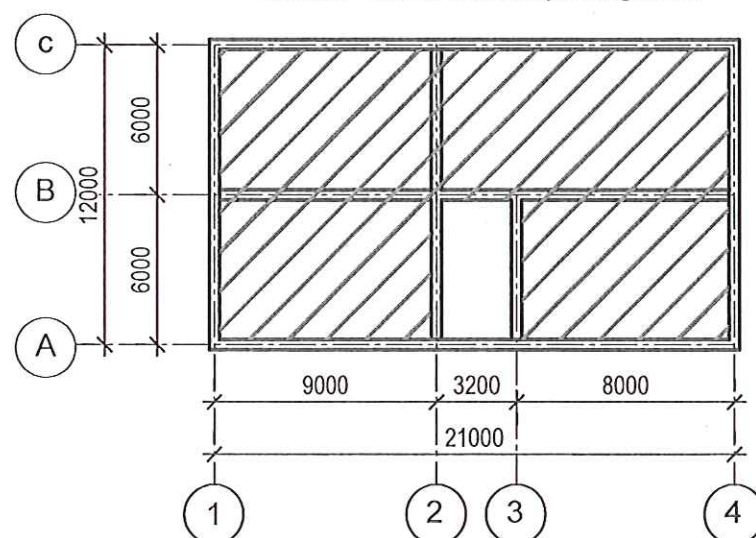

Semne conventionale

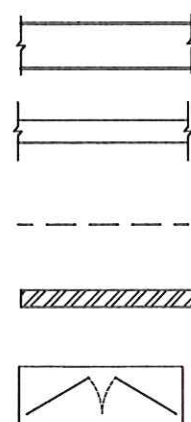

- Pereti existenti
- Pereti existenti despartitori
- Demolare/Demontare
- Astuparea golurilor in pereti
- Ușa - demonatare

«Proiect de reparație capitală a nivelului II al imobilului cu Nr. cadastral 6401203.057.01, or. Orhei, str. Tricolorului 2».

Construcția dată reprezintă o construcție de forma dreptunghiulară cu dimensiunile generale după cum urmează : 21 x 12 m

Înălțimea utilă a încăperilor este H=3,0m.

Acoperișul - existent plat din membrană polimerică

Pereții exteriori - 400mm.

Lucrări de reparație interioară parțială în cadrul acestui proiect, sunt amplasate:

Ușii interioare- din MDF.

Finisarea interioară (pereții):

- Birouri - dezbateră tencuiei până la zidărie, tencuirea pereților cu mortar 40 mm, finisarea cu amestec uscat, inclusiv aplicarea plasei și finisarea cu vopsea emulsie lavabilă;
- Camera de păstrare a armamentului - amenajarea camerei se execută conform cerințelor și prevederilor actelor normative în vigoare;

- Coridor - dezbateră tencuiei până la zidărie, tencuirea pereților cu mortar 40 mm, finisarea cu amestec uscat, inclusiv aplicarea plasei și finisarea cu vopsea emulsie lavabilă;
- Grupuri sanitare - tencuirea pereților cu mortar 20 mm, placarea pereților cu faianță, dotarea cu echipament sanitar.

Pardoselele: - birouri - laminat cl.33 cu grosimea 10 mm;

- coridor- gresie ceramică;

- grupuri sanitare - executarea stratului hidroizolant, gresie ceramică.

Tavane: - în coridor, birouri - tavan suspendat de tip Armstrong.

- grupuri sanitare- suspendate gips-carton finisare hidrofugă.

## Reparația clădirii include :

- replanificarea încăperilor ;
- demontarea pereților despărțitori ;
- astuparea parțială a golului cu zidărie ;
- executarea pereților despărțitori din plăci de ipsos;
- executarea pardoselelor (vezi Explicația pardoselelor);
- executarea finisării încăperilor după instalarea sistemului de iluminare și încălzire și ventilare (vezi evidența de finisare a încăperilor) ;
- lucrările interioare de finisaj .


Verificator de proiecte 0104  
Rotaru Nicolae  
Domeniile A.2,4  
Nr. de înregistrare a avizului 519/09.25  
Valabil de la 09.02.2022 pînă la 09.02.2027

|        |        |        |          |           |      |   |       |        |
|--------|--------|--------|----------|-----------|------|---|-------|--------|
|        |        |        |          |           |      | 726 - SA   |       |        |
|        |        |        |          |           |      | «Reparație Capitală a nivelului II al imobilului cu Nr. cadastral 6401203.057.01, or. Orhei, str. Tricolorului 2». |       |        |
| Modif. | Sector | Planșe | Nr. doc. | Semnătură | Data | Nivelul II   | Etapă | Planșă |
|        |        |        |          |           |      |   | PE    | 2      |
|        |        |        |          |           |      | Date generale (sfârșit)                                                                                            |       |        |
|        |        |        |          |           |      | S.R.L. "Quarto-ES" or. Chișinău                                                                                    |       |        |

Nr. inv. original

Semnatura și data

In loc inv. Nr.

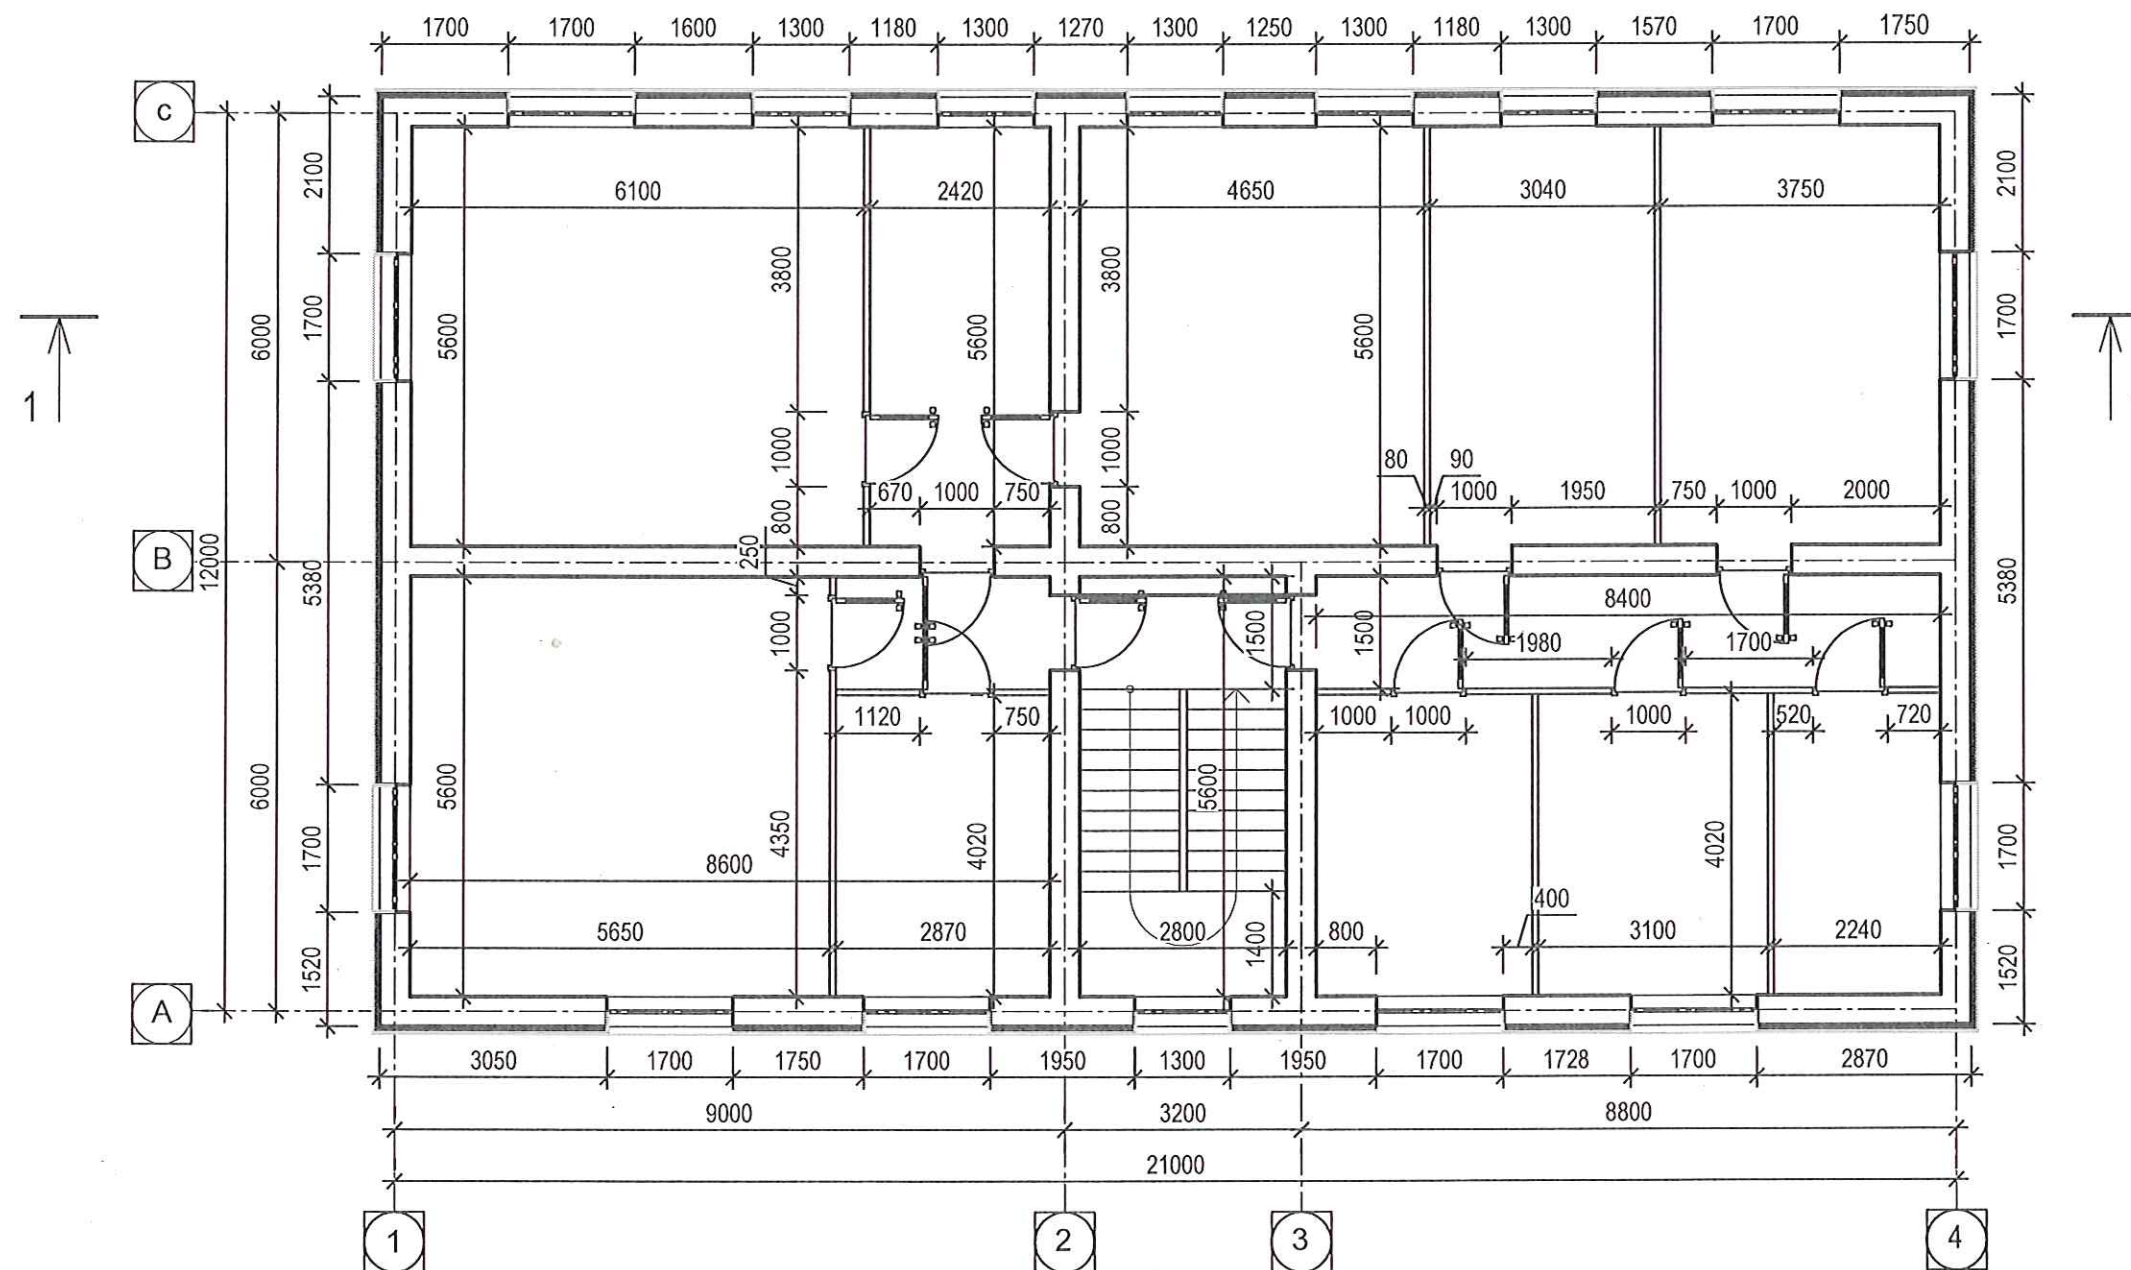
$$2 \rightarrow$$


Verificator de proiecte 0104  
**Rotaru Nicolae**  
 Domeniile A.2,4  
 Nr. de inregistrare a avizului 519/09-25  
 Valabil de la 09.02.2022 pina la 09.02.2027



|        |          |        |        |                                                                                       |       |   |   |        |        |
|--------|----------|--------|--------|---------------------------------------------------------------------------------------|-------|---|---|--------|--------|
|        |          |        |        |                                                                                       |       | 726 - SA   |   |        |        |
|        |          |        |        |                                                                                       |       | «Reparație Capitală a nivelului II al imobilului cu Nr. cadastral 6401203.057.01, or. Orhei, str. Tricolorului 2». |   |        |        |
| Modif. | Sector   | Planșe | № doc. | Semnătură                                                                             | Data  |   |   |        |        |
| A.Ș.P. | Eni M.   |        |        |  | 08.25 | Nivelul II   | Etapa   | Planșa | Planșe |
| Arh.   | Tomov A. |        |        |  | 08.25 |   | PE   | 3      |        |
|        |          |        |        |                                                                                       |       | Plan etaj, cota 3.300 - releveu                                                                                    | S.R.L.  "Quarto-ES"<br>or. Chișinău |        |        |
|        |          |        |        |                                                                                       |       |   |   |        |        |

Plan etaj, cota 3.300 - demontare

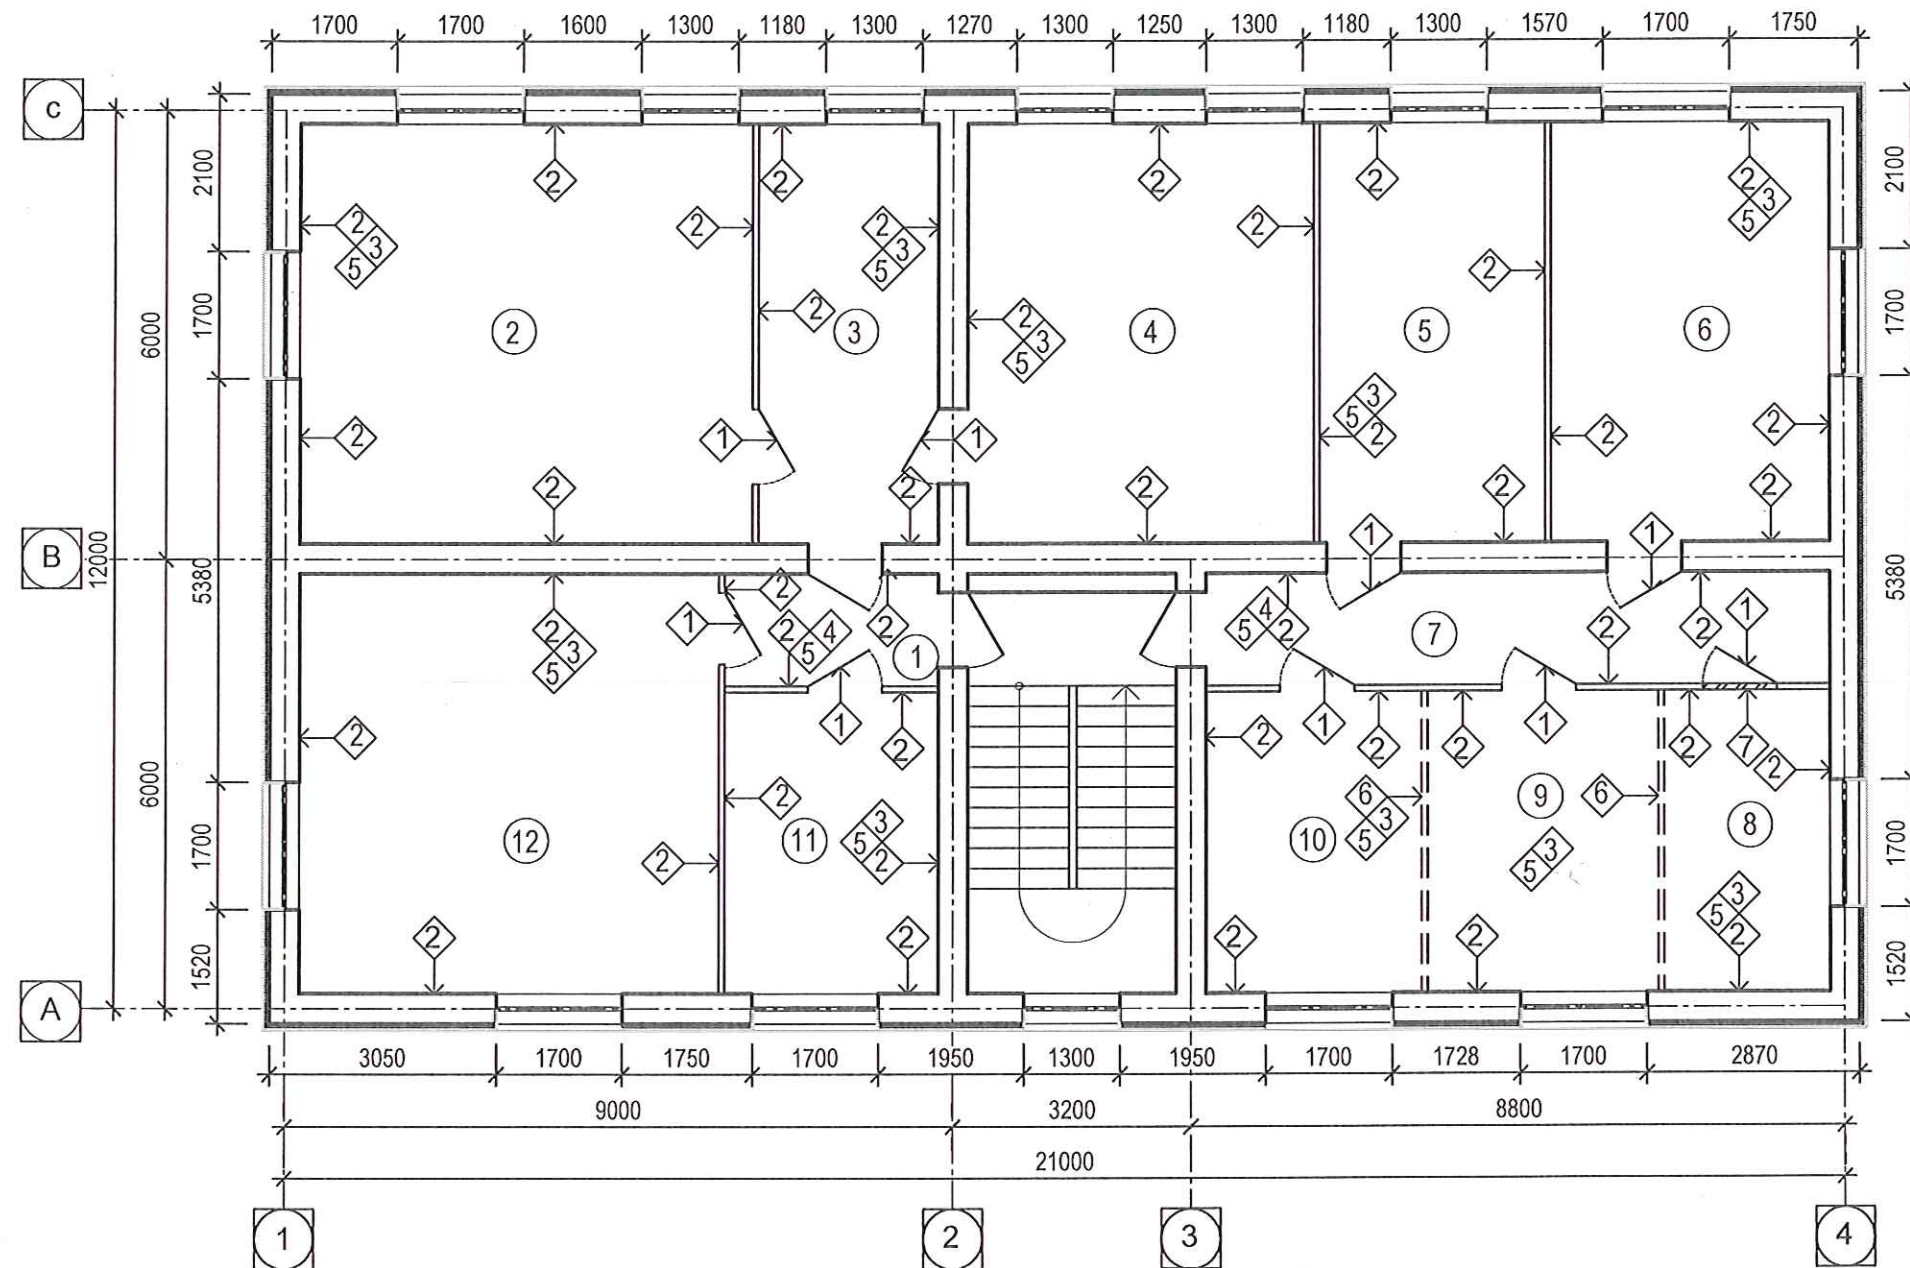

Explicația încăperilor

| N pe plan | Denumirea | Suprafața, m² |
|-----------|-----------|---------------|
| 1         | Coridor   | 4,31          |
| 2         | Birou     | 34,16         |
| 3         | Birou     | 13,55         |
| 4         | Birou     | 26,04         |
| 5         | Birou     | 17,02         |
| 6         | Birou     | 21,00         |
| 7         | Coridor   | 12,60         |
| 8         | Birou     | 9,00          |
| 9         | Birou     | 12,44         |
| 10        | Birou     | 11,65         |
| 11        | Birou     | 11,54         |
| 12        | Birou     | 31,64         |

Semne conventionale

- Pereti existenti
- Pereti existenti despartitori
- Demolare/Demontare
- Astuparea golurilor în pereți
- Ușă - demonatare

Evidenta volumului de demolare/demontare

| Nr. | Denumire                                            | Unit.de masura | Plan     |
|-----|-----------------------------------------------------|----------------|----------|
| 1   | Demontarea usilor                                   | m²             | 21,00    |
| 2   | Indeprtarea tencuiei de pe pereti (pina la zidare)  | m²/m³          | 547/43,7 |
| 3   | Demontarea pardoselilor din lemn până la planșeu    | m²             | 190,41   |
| 4   | Demontarea pardoselilor din mozaică până la planșeu | m³             | 16,91    |
| 5   | Îndepărtarea finisării de pe tavan                  | m²             | 201,32   |
| 6   | Demontarea pereții despărțitori                     | m³             | 2,32     |
| 7   | Astuparea golurilor în pereți                       | m²             | 2,1      |

Verificator de proiecte 0104  
**Rotaru Nicolae**  
 Domeniile A.2.4  
 Nr. de inregistrare a avizului 519/09.25  
 Valabil de la 09.02.2022 pina la 09.02.2027



|   |          |        |         |           |                    |
|---|----------|--------|---------|-----------|--------------------|
| 726 - SA   |          |        |         |           |                    |
| «Reparație Capitală a nivelului II al imobilului cu Nr. cadastral 6401203.057.01, or. Orhei, str. Tricolorului 2». |          |        |         |           |                    |
| Modif.   | Sector   | Planșe | Nr doc. | Semnătură | Data               |
| A.Ș.P.   | Eni M.   |        |         |           | 08.25              |
| Arh.   | Tomov A. |        |         |           | 08.25              |
| Nivelul II   |          |        |         |           | Etapa              |
| Plan etaj, cota 3.300 - demontare                                                                                  |          |        |         |           | Planșă             |
|   |          |        |         |           | Planșe             |
|   |          |        |         |           | PE                 |
|   |          |        |         |           | 4                  |
|   |          |        |         |           | S.R.L. "Quarto-ES" |
|   |          |        |         |           | or. Chișinău       |

$$\xrightarrow{2} |$$


1. De prevăzut astuparea golurilor în pereți
2. De prevăzut montarea pereții despărțitori din plăci de ipsos

| Nr pe plan | Denumirea | Suprafața<br>m <sup>2</sup> |
|------------|-----------|-----------------------------|
| 1          | Coridor   | 4,31                        |
| 2          | Sala      | 34,16                       |
| 3          | Birou     | 13,55                       |
| 4          | Sala      | 26,04                       |
| 5          | Birou     | 17,02                       |
| 6          | Birou     | 21,00                       |

| Nr pe plan | Denumirea        | Suprafața<br>m <sup>2</sup> |
|------------|------------------|-----------------------------|
| 7          | WC               | 1,98                        |
| 8          | Coridor          | 10,50                       |
| 9          | Bucătărie        | 18,45                       |
| 10         | Încăpere tehnică | 15,03                       |
| 11         | Cameră armament  | 11,54                       |
| 12         | Birou            | 31,64                       |


|        |        |          |        |                                                                                       |       |   |   |        |        |
|--------|--------|----------|--------|---------------------------------------------------------------------------------------|-------|---|---|--------|--------|
|        |        |          |        |                                                                                       |       | 726 - SA   |   |        |        |
|        |        |          |        |                                                                                       |       | «Reparație Capitală a nivelului II al imobilului cu Nr. cadastral 6401203.057.01, or. Orhei, str. Tricolorului 2». |   |        |        |
| Modif. | Sector | Planșe   | № doc. | Semnătură                                                                             | Data  |   | Etapa   | Planșa | Planșe |
| A.Ș.P. |        | Eni M.   |        |  | 08.25 | Nivelul II   | PE   | 5      |        |
| Arh.   |        | Tomov A. |        |  | 08.25 |   |   |        |        |
|        |        |          |        |                                                                                       |       | Plan etaj, cota 3.300, 1:100                                                                                       | S.R.L.  "Quarto-ES"<br>or. Chișinău |        |        |
|        |        |          |        |                                                                                       |       |   |   |        |        |

Borderou finisarea încăperilor

| Denumirea încăperilor sau numărul încăperilor pe plan | Tavan                  |                   | Pereții sau pereții despărțitori |                   | Panou                  |                   |       | Nota                                                       |
|-------------------------------------------------------|------------------------|-------------------|----------------------------------|-------------------|------------------------|-------------------|-------|------------------------------------------------------------|
|                                                       | Supraf. m <sup>2</sup> | Modul de finisare | Supraf. m <sup>2</sup>           | Modul de finisare | Supraf. m <sup>2</sup> | Modul de finisare | H, mm |                                                            |
| Plan fragment etaj 1                                  |                        |                   |                                  |                   |                        |                   |       |                                                            |
| 1,8,<br>(Coridor)                                     | 16,90                  | Detaliu "A"       | 56,22                            | Detaliu "1"       | —                      | —                 | —     | vezi n.2,profil de colț perforat din aluminiu - 103,6 m.l. |
| 2,3,4,5,6,12<br>(birou; sala)                         | 143,55                 | Detaliu "A"       | 314                              | Detaliu "1"       | —                      | —                 | —     | vezi n.2,profil de colț perforat din aluminiu - 176,7 m.l. |
| 11<br>(Camera armament)                               | 11,54                  | Detaliu "A"       | 37,52                            | Detaliu "1"       | —                      | —                 | —     | vezi n.2,profil de colț perforat din aluminiu - 7,9 m.l.   |
| 7<br>( WC)                                            | 4,0                    | Detaliu "B"       | —                                | —                 | 11,04                  | Detaliu "3"       | 3000  | vezi n.2,profil de colț perforat din aluminiu - 4,2 m.l.   |
|                                                       |                        |                   |                                  |                   | 4,2                    | Detaliu "2"       |       |                                                            |
| 9<br>(Bucătărie)                                      | 18,45                  | Detaliu "A"       | 46,08                            | Detaliu "1"       | 3,60                   | Detaliu "3"       | 700   | vezi n.2,profil de colț perforat din aluminiu - 11,6 m.l.  |
| 10<br>(Depozit)                                       | 15,03                  | Detaliu "A"       | 42,74                            | Detaliu "1"       | —                      | —                 | —     | vezi n.2,profil de colț perforat din aluminiu - 7,9 m.l.   |

Borderoul usilor și ferestrelor

| Marc. pozitia | Marcarea                                                       | Denumirea<br>( a x h ) | Cantitatea |       | Nota |
|---------------|----------------------------------------------------------------|------------------------|------------|-------|------|
|               |                                                                |                        | 0.000      | 3.300 |      |
| Usi           |                                                                |                        |            |       |      |
| 1             | Usa din MDF (dreapta)                                          | 1000 x 2100(h)         |            | 4     |      |
| 1*            | Usa din MDF (stânga)                                           | 1000 x 2100(h)         |            | 4     |      |
| 2             | Usa din MDF (dreapta)                                          | 800 x 2100(h)          |            | 1     |      |
| 3             | Ușa din metal din partea exterioară captușită cu MDF (dreapta) | 1000 x 2100(h)         |            | 1     |      |
| Ferestre      |                                                                |                        |            |       |      |
| Pp1           | Placă de pervaz                                                |                        |            | 6     |      |
| Pp2           | Placă de pervaz                                                |                        |            | 10    |      |

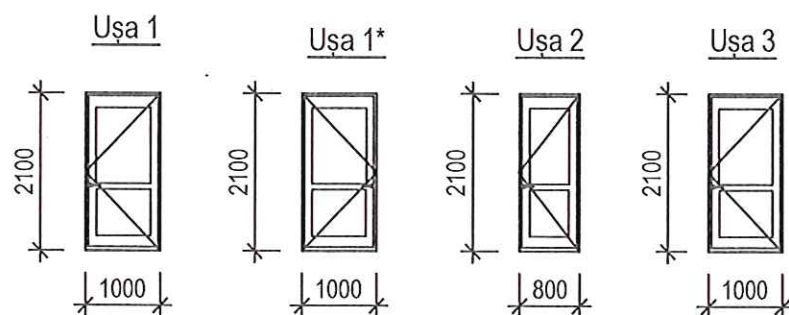


NOTA:

1. Date generale - vezi pl.1,2
2. Suprafața glafurilor interioare(ushi, ferestre) este inclusă în tabel.  
La colțurile glafurilor se vor monta colțare perforate din aluminiu.
3. Planșa dată se studiază împreună cu pl. 4, 5, 12

Gratie 1700x1800 - 37.4kg



Placă de pervaz

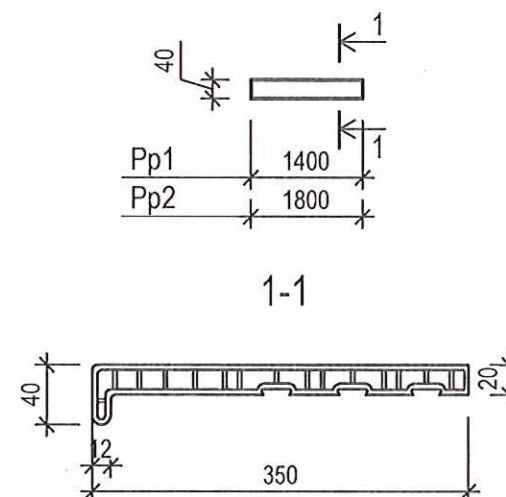

1 - p-u pereți portanți și pereți despărțitori - existenți

- grunduire Supraton LUX,
- tencuială (nivelare) cu mortar ciment-nisip M100, armată cu plasa galvanizată Ø1.8mm cu ochi de 25x25mm - 50\* mm ,
- grunduire Supraton LUX ,
- drișuire cu amestec uscat "knauff "cu plasa din fibra de sticlă - 3mm,
- chituire " Eurofin " - 1mm,
- șlefuire ,
- chituire " Eurofin " - 1mm,
- grunduire Supraton LUX,
- vopsea latex lavabilă de interior în 2 straturi

2 Finisarea p-u pereți despărțitori noi din plăci de ipsos

- grunduire cu amorsă grund pentru suprafețe absorbante,
- tencuială cu amestec uscat "knauff" - 5 mm (mediu),
- grunduire Supraton LUX
- placare cu faianță pe adeziv special -10mm

3 - p-u pereți portanți și pereți despărțitori - existenți

- grunduire Supraton LUX
- tencuială (nivelare) cu mortar ciment-nisip M100, armată cu plasa galvanizată Ø1.8mm cu ochi de 25x25mm - 50\*mm ,
- strat adeziv,
- căptușeală cu faianță

A - tavan suspendat din placi de "Armstrong"

B Finisarea tavanelor din plăci de carton cu ipsos

- tavan suspendat din gips-carton 2 straturi lavabil
- grunduire Supraton LUX
- astuparea rosturilor plasa din tesatura de sticla
- grunduire Supraton LUX
- chituire " Eurofin " - 1mm
- șlefuire
- chituire " Eurofin " - 1mm
- grunduire Supraton LUX
- vopsea latex lavabilă de interior de 2 ori


Verificator de proiecte 0104  
**Rotaru Nicolae**  
Domeniile A.2.4  
Nr. de înregistrare a avizului SI 9.09.25  
Valabil de la 09.02.2022 pînă la 09.02.2027

726 - SA


«Reparație Capitală a nivelului II al imobilului cu Nr. cadastral 6401203.057.01, or. Orhei, str. Tricolorului 2».

| Modif.                                                                              | Sector   | Planșe | Nr. doc. | Semnătură | Data  | Nivelul II | Etapa                              | Planșa | Planșe |
|-------------------------------------------------------------------------------------|----------|--------|----------|-----------|-------|------------|------------------------------------|--------|--------|
| A.Ș.P.                                                                              | Eni M.   |        |          |           | 08.25 |            |                                    |        |        |
| Arh.                                                                                | Tomov A. |        |          |           | 08.25 |            | PE                                 | 6      |        |
| Borderou de finisare a încăperilor;<br>Borderou de finisare a ușilor și ferestrelor |          |        |          |           |       |            | S.R.L. "Quarto-ES"<br>or. Chișinău |        |        |

Secțiune 1-1 (Relevu)

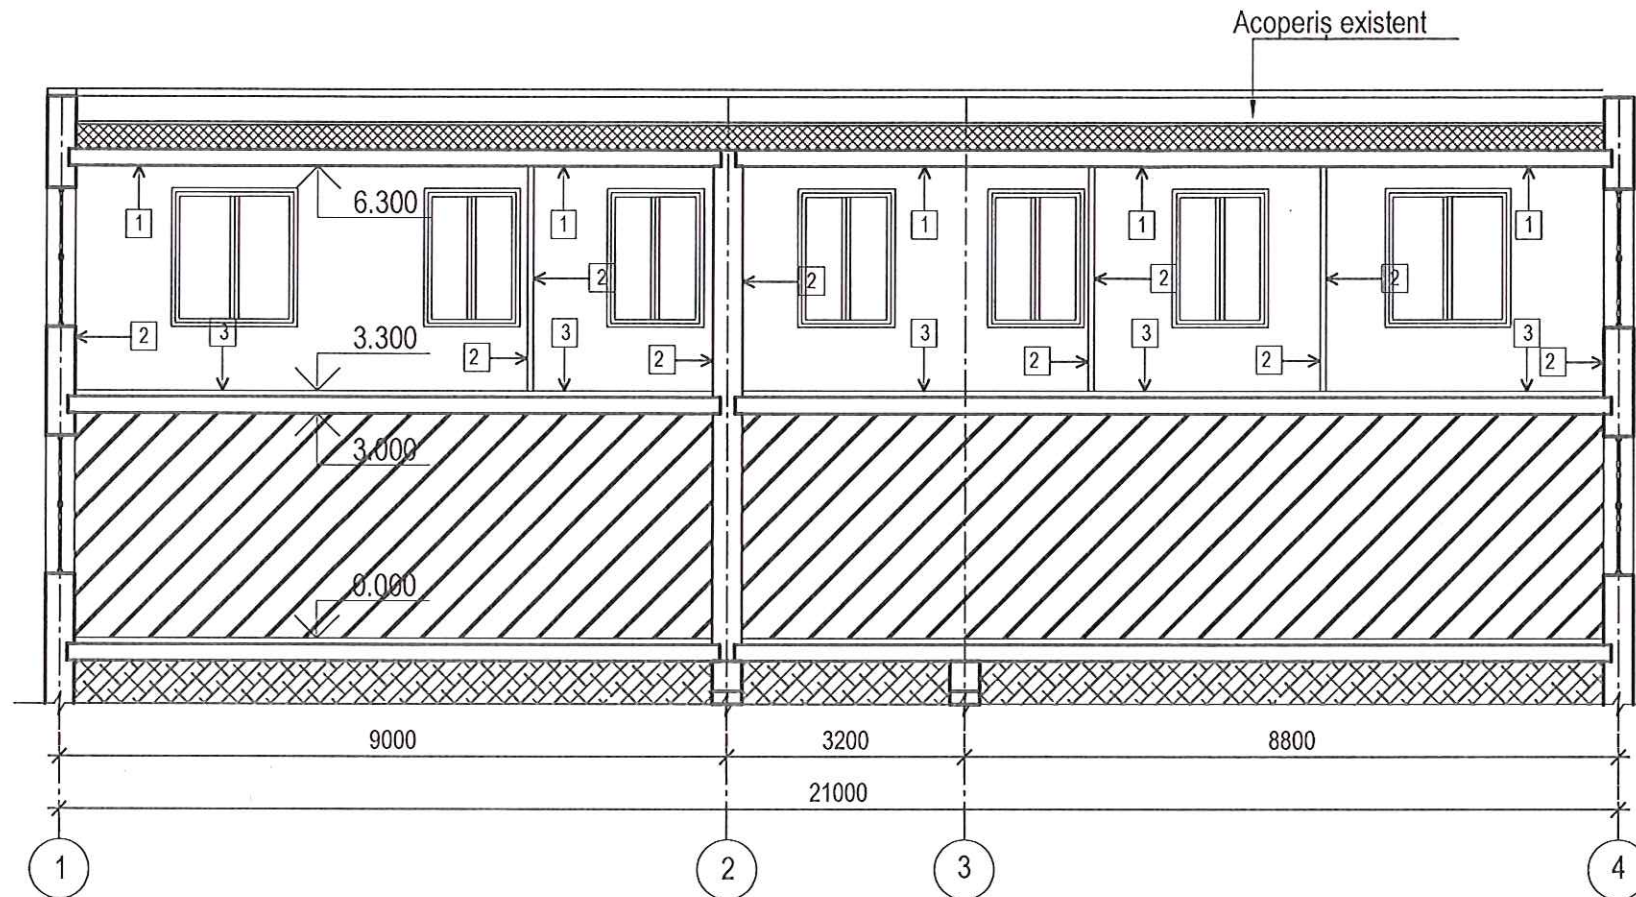

Secțiune 2-2 (Relevu)

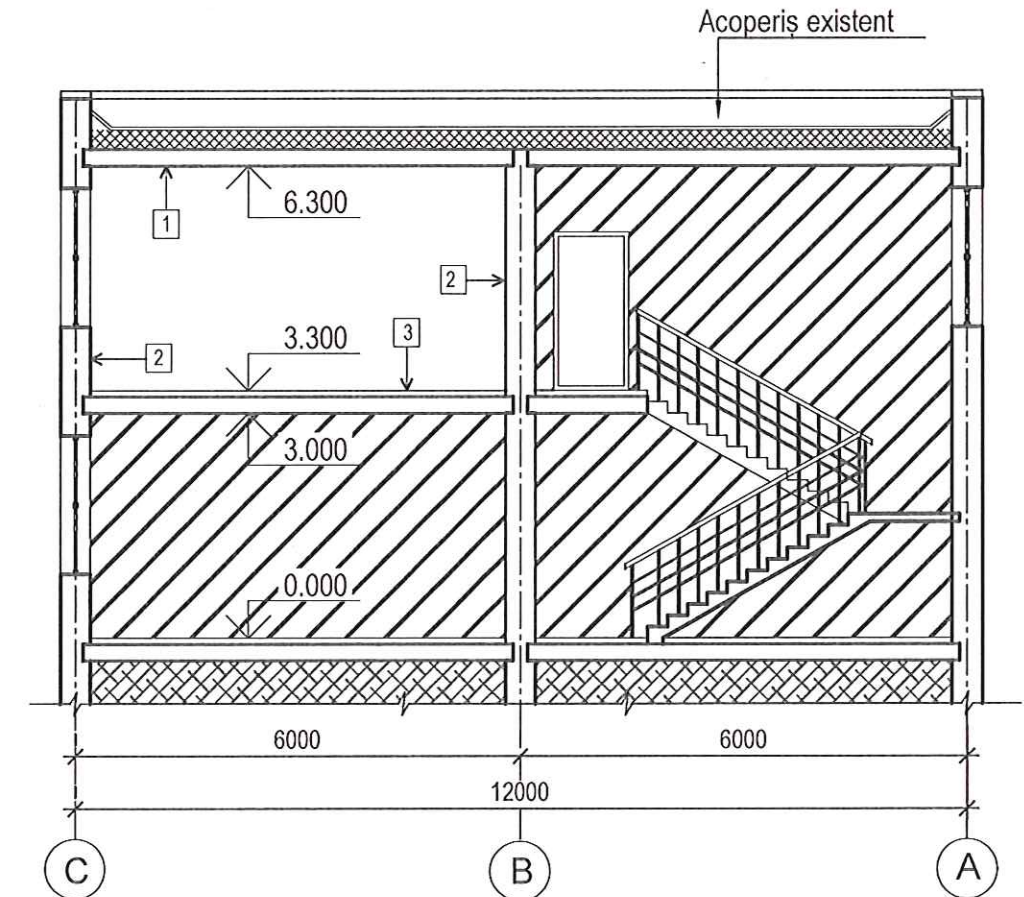

| Nr. | Denumire                                            | Unit.de masura                 | Plan     |
|-----|-----------------------------------------------------|--------------------------------|----------|
| 1   | Îndepărtarea finisării de pe tavan                  | m <sup>2</sup>                 | 201,32   |
| 2   | Îndepărtarea tencuiei de pe pereti (pina la zidare) | m <sup>2</sup> /m <sup>3</sup> | 502/40,2 |
| 3   | Demontarea pardoselilor din lemn până la planșeu    | m <sup>2</sup>                 | 190,41   |


Verificator de proiecte 0104  
**Rotaru Nicolae**  
 Domeniile A.2.4  
 Nr. de înregistrare a avizului 519.09.25  
 Valabil de la 09.02.2022 pînă la 09.02.2027




|        |          |        |         |           |       |   |
|--------|----------|--------|---------|-----------|-------|---|
|        |          |        |         |           |       | 726 - SA   |
|        |          |        |         |           |       | «Reparație Capitală a nivelului II al imobilului cu Nr. cadastral 6401203.057.01, or. Orhei, str. Tricolorului 2». |
| Modif. | Sector   | Planșe | Nr doc. | Semnătură | Data  |   |
| A.S.P. | Eni M.   |        |         |           | 08.25 | Nivelul II   |
| Arh.   | Tomov A. |        |         |           | 08.25 |   |
|        |          |        |         |           |       | Secțiune 1-1, 2-2 (relevu/ demolare)                                                                               |
|        |          |        |         |           |       | Etapa Planșa Planșe                                                                                                |
|        |          |        |         |           |       | PE 8   |
|        |          |        |         |           |       | S.R.L. "Quarto-ES" or. Chișinău                                                                                    |

|                   |                   |                 |
|-------------------|-------------------|-----------------|
| Nr. inv. original | Semnătura și data | In loc inv. Nr. |
|                   |                   |                 |

Secțiune 1-1

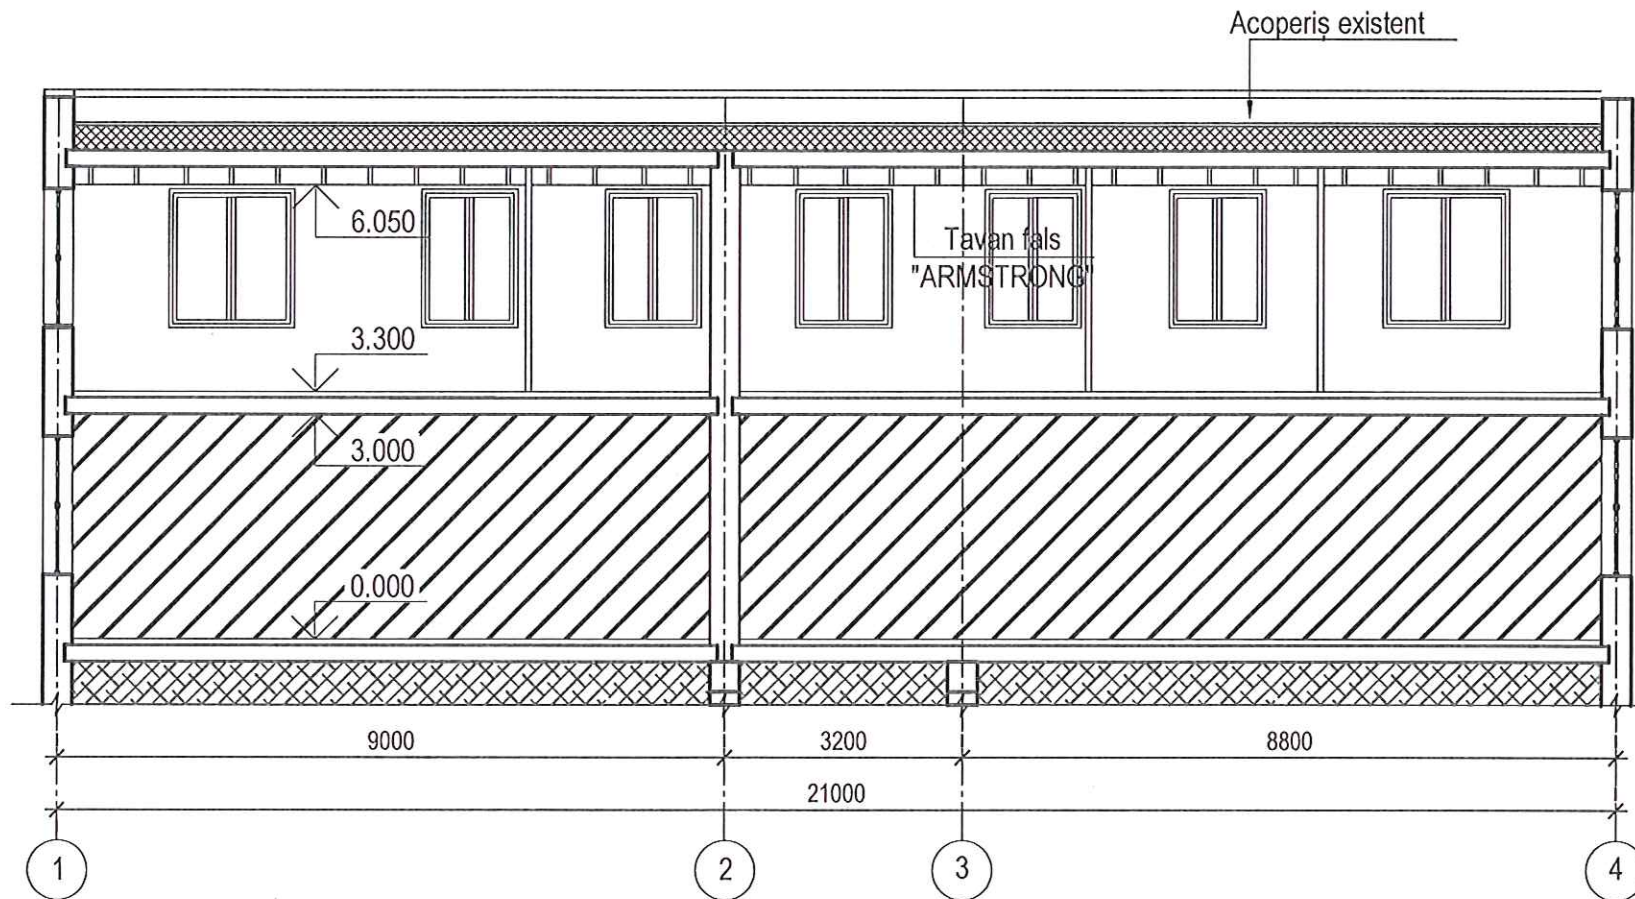

Secțiune 2-2

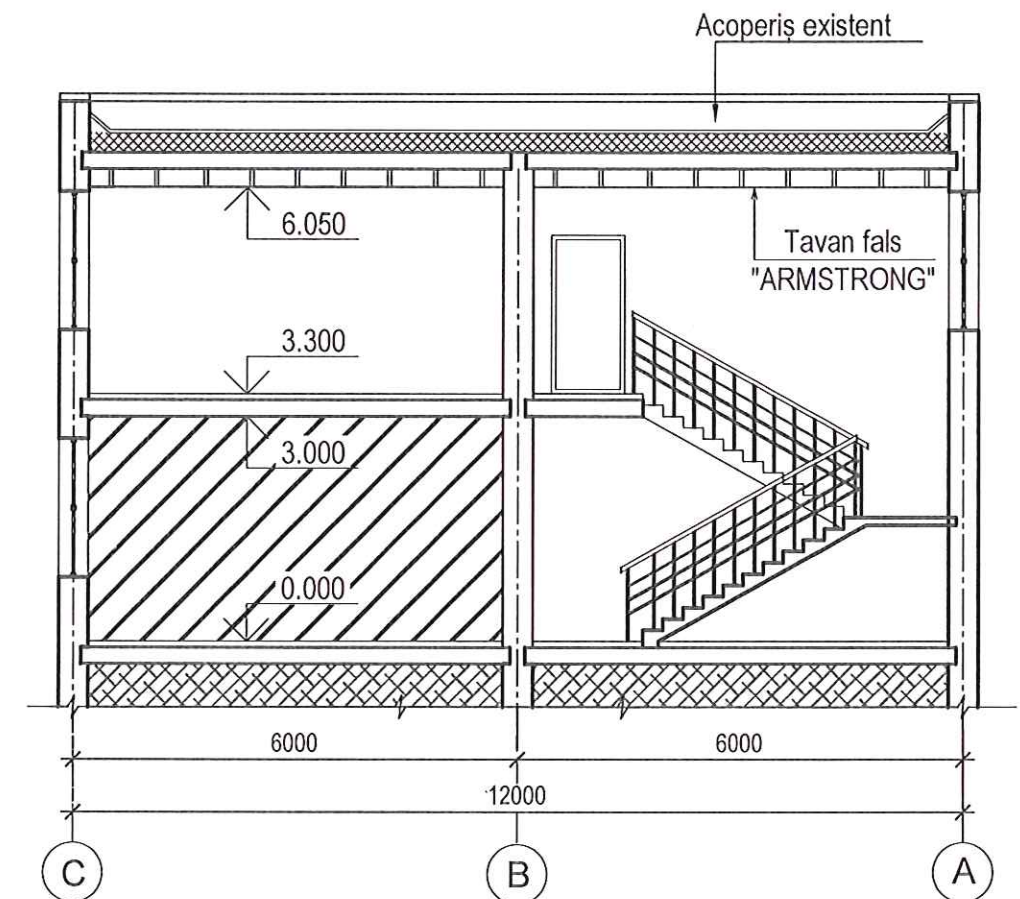


Verificator de proiecte 0104  
**Rotaru Nicolae**  
 Domeniile A.2,4  
 Nr. de înregistrare a avizului 519/09-25  
 Valabil de la 09.02.2022 pînă la 09.02.2027



|        |        |          |          |           |       |   |                                 |        |
|--------|--------|----------|----------|-----------|-------|---|---------------------------------|--------|
|        |        |          |          |           |       | 726 - SA   |                                 |        |
|        |        |          |          |           |       | «Reparație Capitală a nivelului II al imobilului cu Nr. cadastral 6401203.057.01, or. Orhei, str. Tricolorului 2». |                                 |        |
| Modif. | Sector | Planșe   | Nr. doc. | Semnătură | Data  | Nivelul II   | Etapă                           | Planșa |
|        |        |          |          |           |       |   | PE                              | 9      |
| A.S.P. |        | Eni M.   |          |           | 08.25 | Secțiune 1-1, 2-2                                                                                                  | S.R.L. "Quarto-ES" or. Chișinău |        |
| Arh.   |        | Tomov A. |          |           | 08.25 |   |                                 |        |


|                   |  |
|-------------------|--|
| Nr. inv. original |  |
| Semnatura si data |  |
| In loc inv. Nr.   |  |

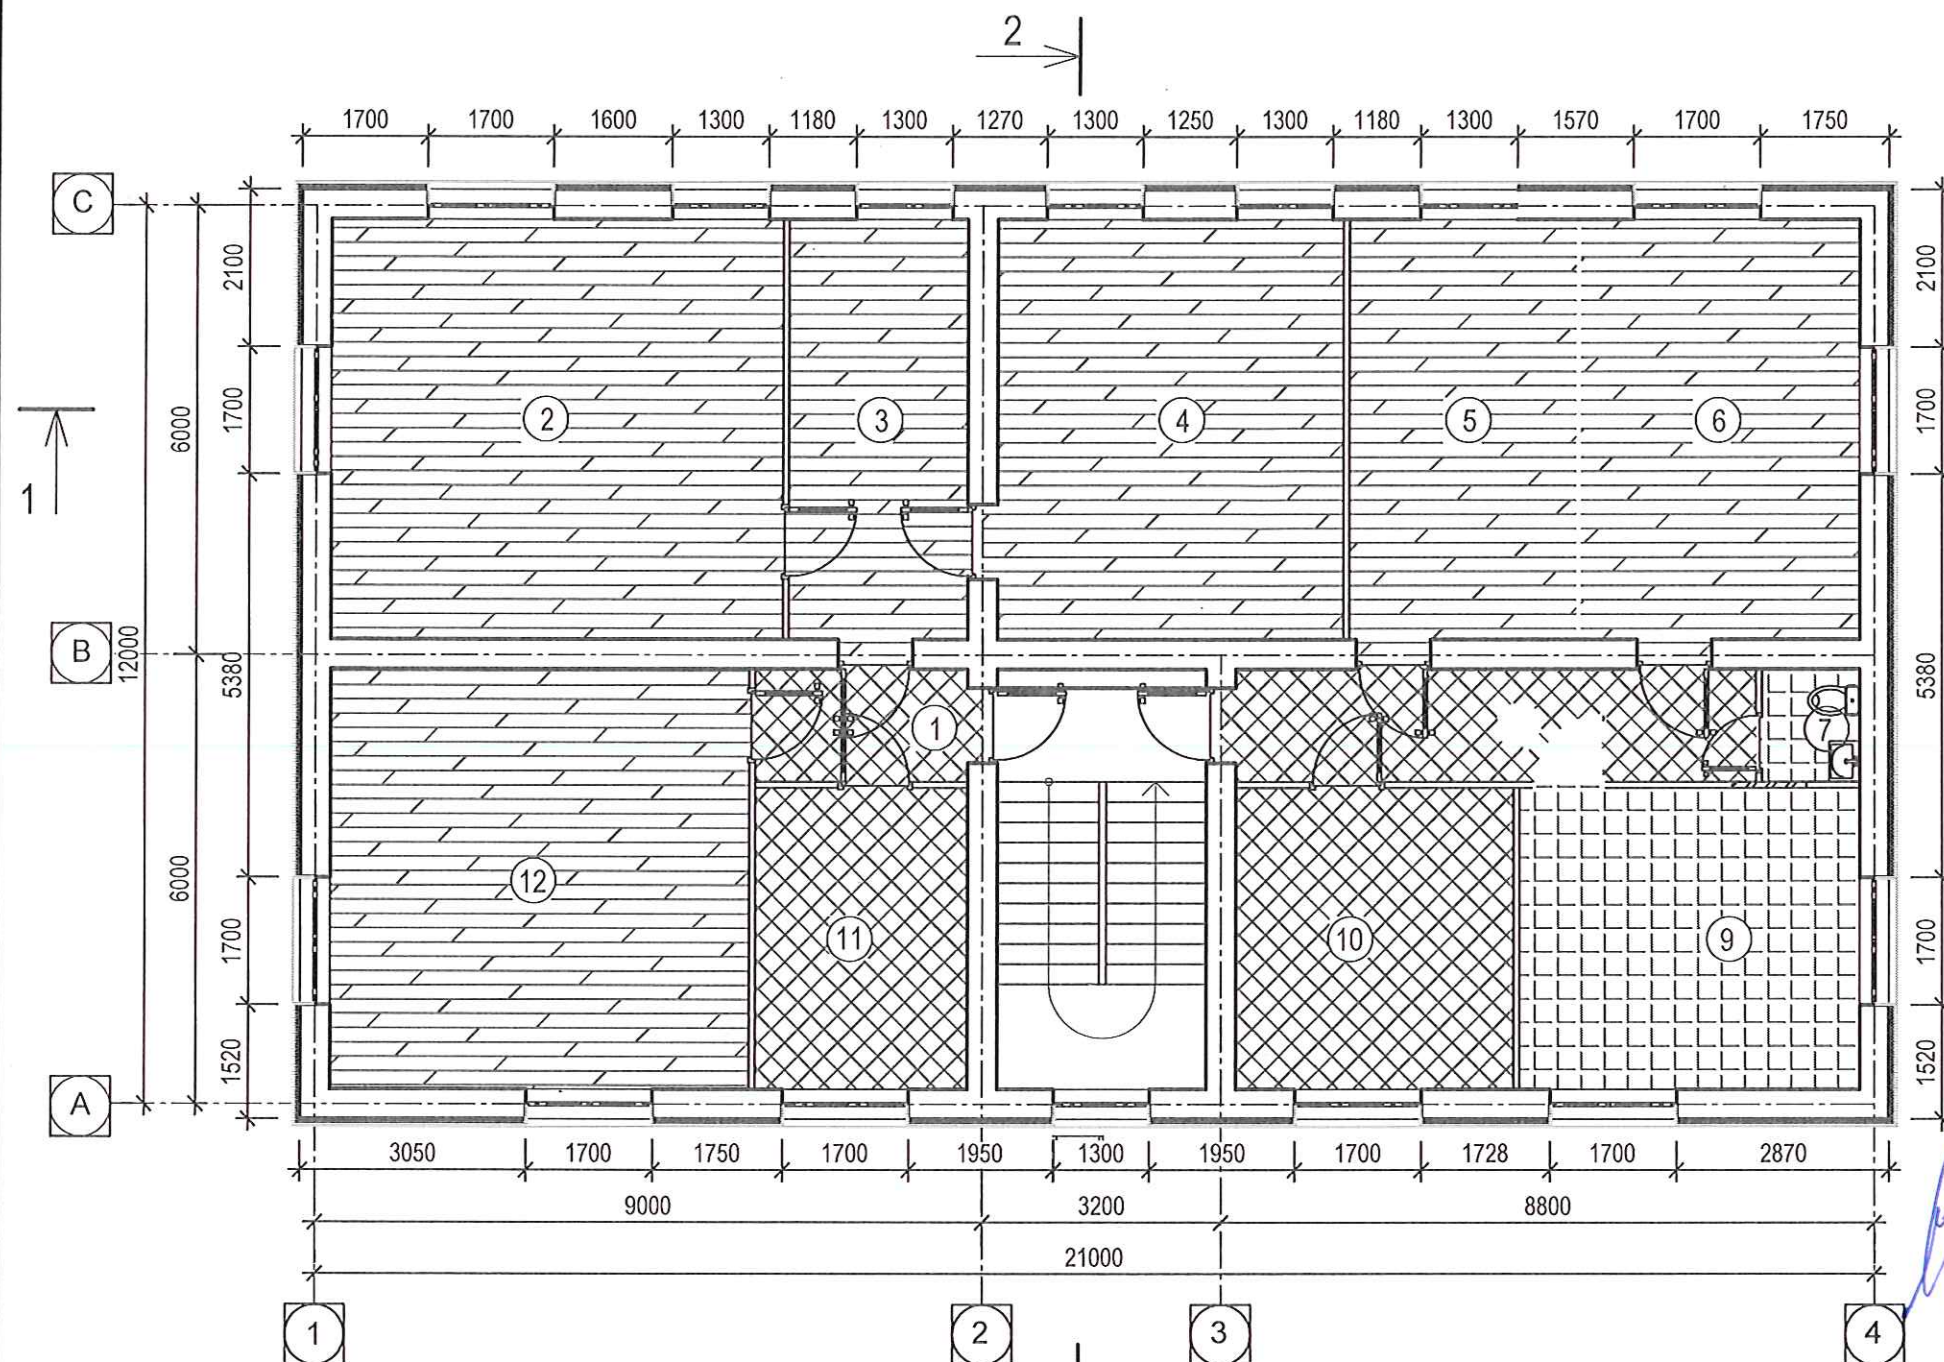

Nota:

1. Planșa data se studiază împreună cu pl. 5, 11
2. În încăperile cu pardosele plătate cu plăci de ceramica pe perimetrul încăperilor se va executa plintă din gresie cu înălțime de 100mm cu profil de colț din PVC, (la calcul se adaugă 10% pierderi ale materialului).  
Lungimea totală = 85,6 m.l.
3. Pardoseala în blocul sanitar se executa cu 20 mm mai jos față de pardoseala încăperilor alăturate. Suprafața plăcii ceramice pentru pardoseala trebuie să fie striată.
4. Hidroizolația pardoselilor se va executa din 2 straturi de membrană bituminoasă polimerică înleiate pe mastic bituminos cu suprapunere și îndoire pe perimetrul pereților la h=100 mm de la onelișul pardoselilor. Hidroizolația se va executa conform CP E.04.04-2005 "Executarea lucrărilor de izolare, protecție și finisare în construcții", ГОСТ 3.04.01-87 "Изоляционные и отделочные покрытия".
5. Pe stratul superior al hidroizolației înainte execuției șapei din mortar ciment-nisip se va aplica mastică bituminoasă cu nisip de fracția 1,5 ... 5mm.
6. Pentru evitarea deformațiilor pardoselilor (la comprimarea clădirii) șapa din mortar ciment-nisip se va izola de pereți și stâlpi prin aplicarea pe perimetru încăperii a garniturii din fișii de polistiren extrudat (grosime 10...20mm).
7. În încăperile cu pardosele plătate cu laminat pe perimetrul încăperilor se va executa plintă din plastic, cu înălțime de 70 mm, (la calcul se adaugă 10% pierderi ale materialului).  
Lungimea totală = 130,3 m.l.
8. De prevăzut curățarea și desprafuirea pardoselilor existente și executarea noi conform tablei date. După montarea pereților despărțitori de îndeplinit pardoseala conform tablei.

Verificator de proiecte 0104  
**Rotaru Nicolae**  
Domeniile A.2.4  
Nr. de înregistrare a avizului 519/09-25  
Valabil de la 09.02.2022 pînă la 09.02.2027

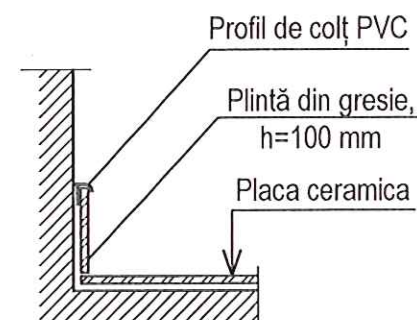


### Explicația pardoselilor

| Denumirea încăperilor                                     | Schema pardoselei | Elementele pardoselei și grosimile lor   | Suprafața m <sup>2</sup> | Plinta m.l.                |
|-----------------------------------------------------------|-------------------|---|--------------------------|----------------------------|
| <b>Plan la cota 3,300</b>                                 |                   |   |                          |                            |
| 1,8,10,11<br>(coridor, încăpăre tehnică, cameră armament) |                   | Placă de ceramica "Porcelonato" -10mm<br>Compoziție adezivă -5mm<br>Strat de nivelare- mortar de ciment și nisip marca M150 -30mm<br>Strat de cimentoplast -35mm<br>Placă din beton existent -220mm | 41,40                    | (60,5 m.l. - vezi nota 2)  |
| 2,3,4,5,6,12<br>(Birouri, săli)                           |                   | Acoperire - laminat cl.A33 -10mm<br>Foile PE<br>Strat de nivelare- mortar de ciment și nisip marca M150 -30mm<br>Strat de cimentoplast -40mm<br>Placă din beton existentă -220mm                    | 143,77                   | (130,3 m.l. - vezi nota 7) |



|   |          |   |                                 |                           |
|---|----------|---|---------------------------------|---------------------------|
| 7,9<br>(WC, bucatărie)                                                                                             |          | Placă ceramica "Porcelonato" -10mm<br>Compoziție adezivă -5mm<br>Hidroizolație 2 straturi -5mm<br>Strat de nivelare din mortar ciment - nisip marca M150 -30mm<br>Strat de cimentoplast -30 mm<br>Placă din beton existentă -220mm | 20,43                           | (25,1 m.l. - vezi nota 2) |
| 726 - SA   |          |   |                                 |                           |
| «Reparație Capitală a nivelului II al imobilului cu Nr. cadastral 6401203.057.01, or. Orhei, str. Tricolorului 2». |          |   |                                 |                           |
| Modif.   | Sector   | Planșe   | Ne doc.                         | Semnătură                 |
| A.Ș.P.   | Eni M.   |   |                                 | 08.25                     |
| Arh.   | Tomov A. |   |                                 | 08.25                     |
| Nivelul II   |          |   | Etapa                           | Planșă                    |
| Plan pardosea cota 3.000                                                                                           |          |   | PE                              | 11                        |
|   |          |   | S.R.L. "Quarto-ES" or. Chișinău |                           |

Plan tavane, cota 3.300

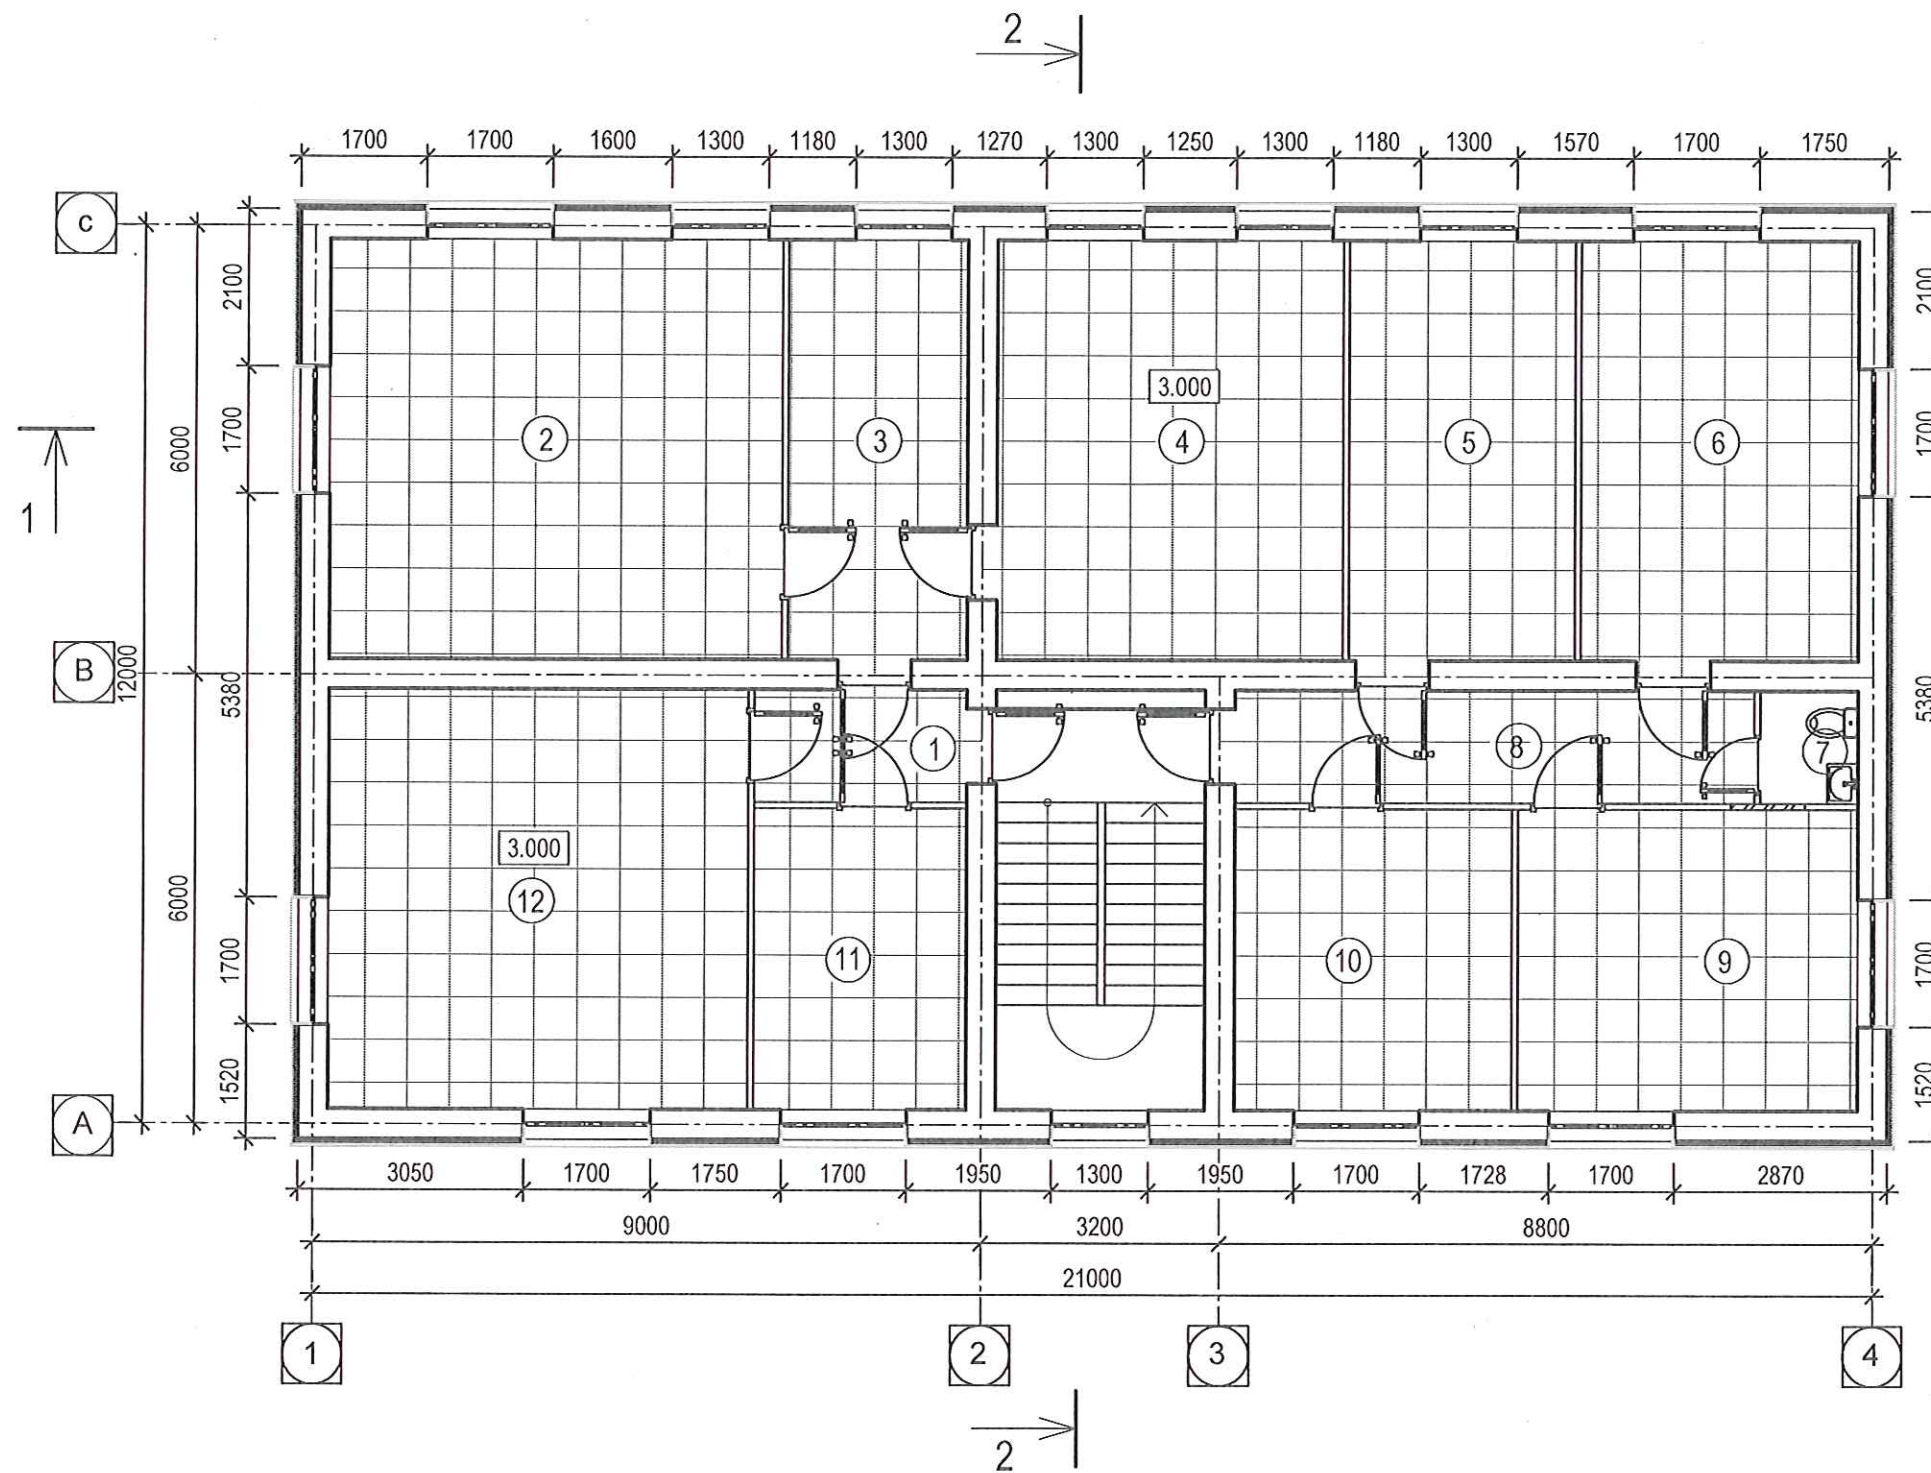

Semne conventionale

- Pereti existenti blocuri de calc
- Pereti existenti despartitori
- Pereti proiectati din gips-carto
- Termoizolare
- Gol zidit
- Tavan suspendat "Armstrong"
- Tavan din gips-carton
- Cota relativă de nivel

Verificator de proiecte 0104  
**Rotaru Nicolae**  
 Domeniile A.2,4  
 Nr. de inregistrare a avizului 519/09.25  
 Valabil de la 09.02.2022 pînă la 09.02.2027

Nota:

1. Lucrarile de execuție a tavanului se va executa dupa lucrarile de montare a sistemelor de electrice și sanitare .



|        |          |        |          |           |       |   |                                 |        |
|--------|----------|--------|----------|-----------|-------|---|---------------------------------|--------|
|        |          |        |          |           |       | 726 - SA   |                                 |        |
|        |          |        |          |           |       | «Reparație Capitală a nivelului II al imobilului cu Nr. cadastral 6401203.057.01, or. Orhei, str. Tricolorului 2». |                                 |        |
| Modif. | Sector   | Planşe | Nr. doc. | Semnătură | Data  | Nivelul II   | Etapa                           | Planşa |
| A.S.P. | Eni M.   |        |          |           | 08.25 |   | PE                              | 12     |
| Arh.   | Tomov A. |        |          |           | 08.25 |   |                                 |        |
|        |          |        |          |           |       | Plan tavane cota 3.000                                                                                             | S.R.L. "Quarto-ES" or. Chişinău |        |

|                   |                   |                 |
|-------------------|-------------------|-----------------|
| Nr. inv. original | Semnatura si data | In loc inv. Nr. |
|                   |                   |                 |