


Rețea de apă.
Plan. Scara 1:500

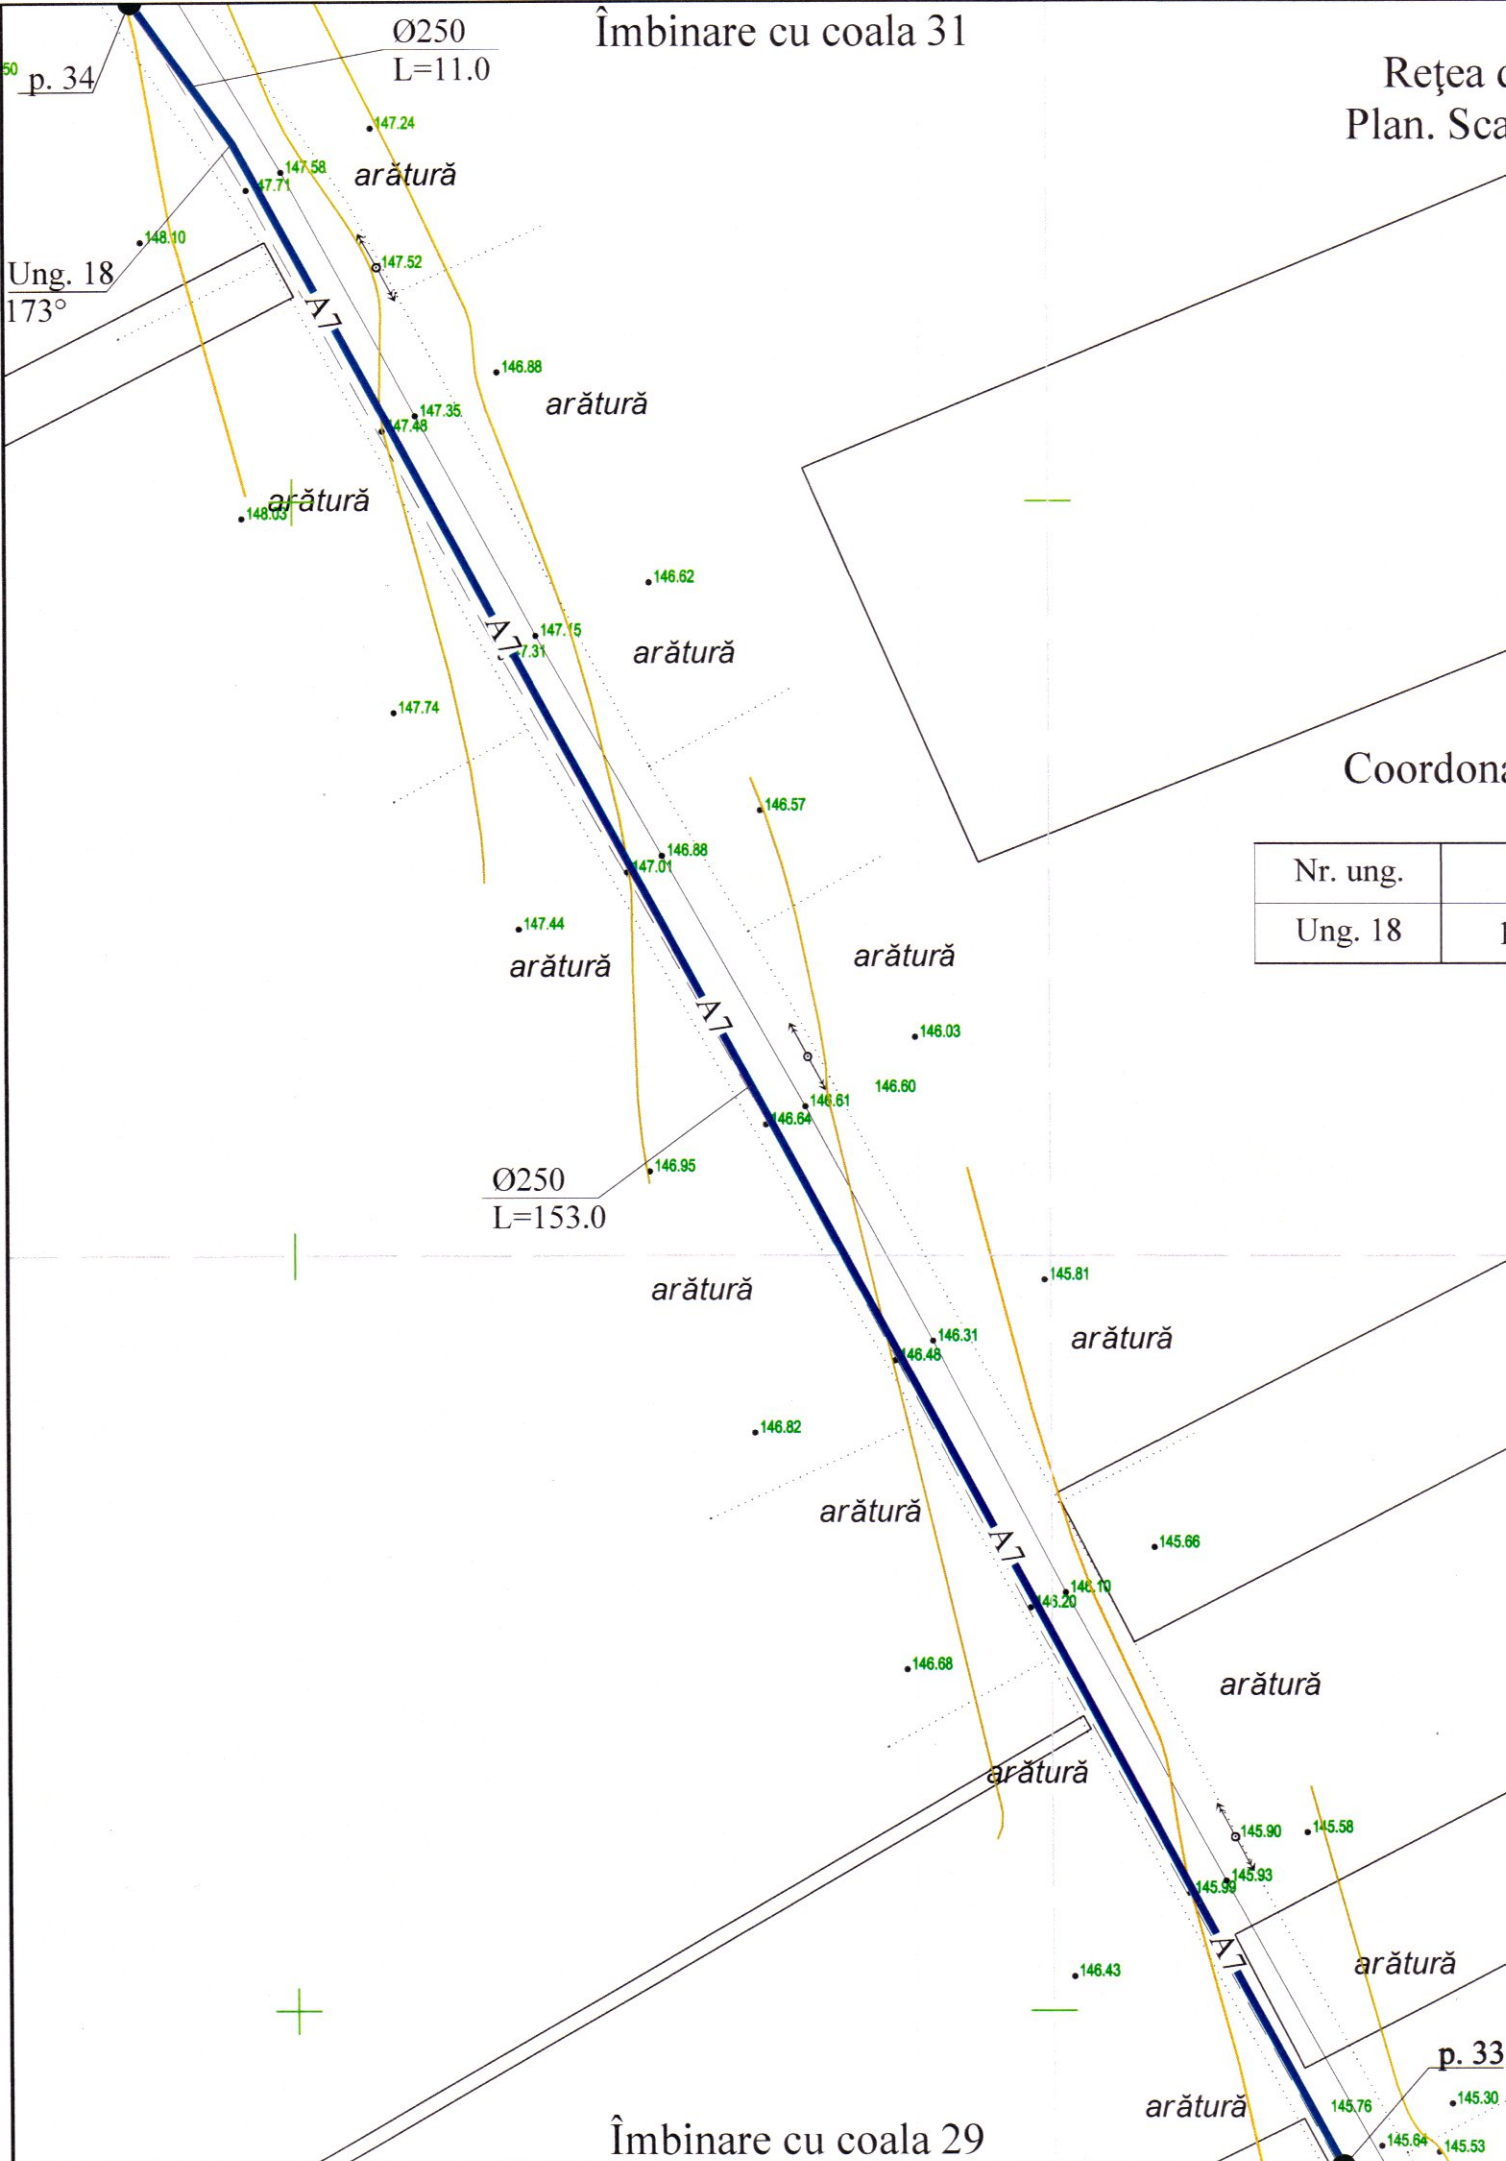

Coordonatele unghiurilor

| Nr. ung. | x | y |
|----------|-----------|-----------|
| Ung. 18 | 127046.18 | 288273.85 |

Verificator de proiecte 039
Erhan Maria
Domeniile C.1
Nr. de înregistrare a avizului 16/12.04.22
Valabil de la 21.01.2020 până la 21.01.2025



| | | | | | | | | |
|---|-----------|-------|---------|--------------------|-------|------------------------------------|--|------|
| REPUBLICA MOLDOVA Consiliul raional Glodeni | | | | | | 68/15.12.2021 - AE | | |
| Aducciunea de apă spre satele Clococenii Vechi, Cajba, Dușmani, Hîjdieni și orașul Glodeni, raionul Glodeni | | | | | | Faza | Coala | Coli |
| Mod | Nr.par | Coala | Nr.doc. | Semnătura | Data | Rețele exterioare de apă | PE | 30 |
| Spec. prin. | V. Virlan | | | <i>[Signature]</i> | | Rețea de apă. Plan. Scara 1:500 | "ACAN PROIECT" S.R.L. mun. Chișinău, 2022 | |
| Efectuat | A. Lungu | | | <i>[Signature]</i> | 04.22 | | | |

Îmbinare cu coala 29