


# Plan îmbrăcăminte sc.1:250

## Explicatia constructiilor

- 1. Teren sportiv minifotbal - proiect
- 2. Teren sportiv baschet - proiect
- 3. Teren de fotbal - existent
- 4. Constructii individuale - existente
- 5. Poarta si portita - proiect

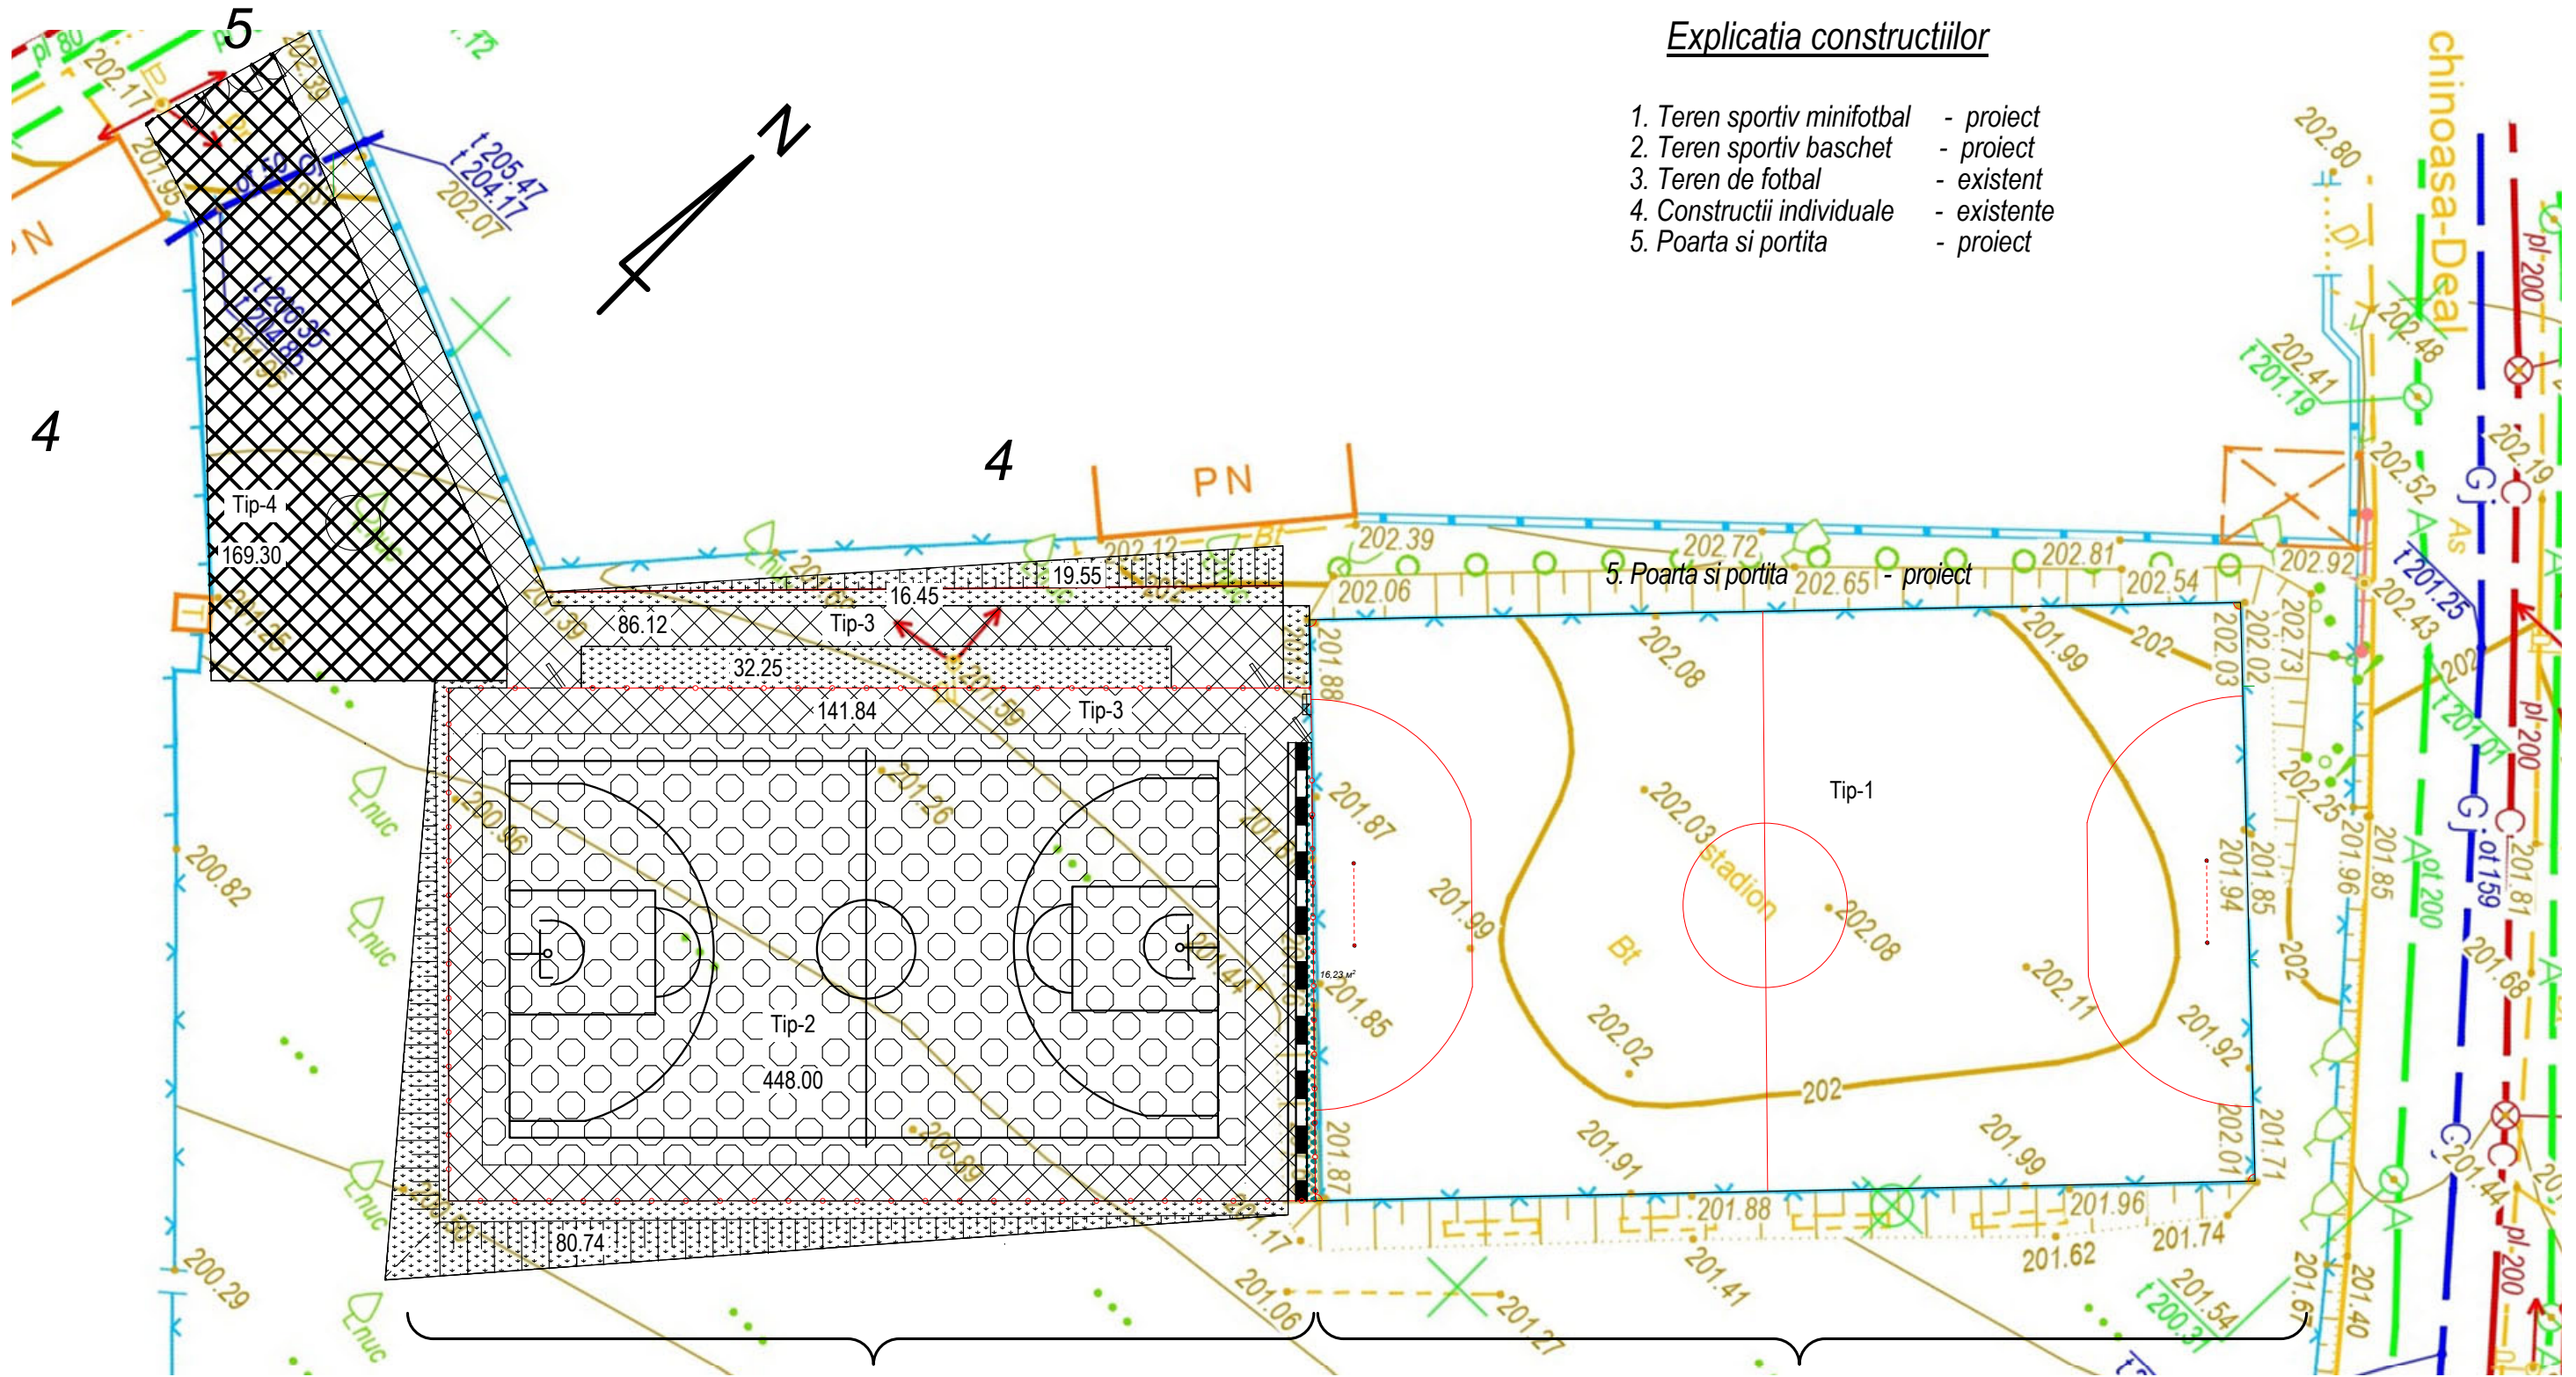

### Semne conventionale:

- Pavaj din îmbrăcăminte sportivă specială
- Pavaj din plăci de trotuar
- Pavaj rutier, placi de beton
- Gazon artificial
- Gard de protectie 4m
- Perete de sprigin cu scaune

Notă: 1. Noduri cu componenta straturilor imbracamintei sunt indicate in plansa 7.

Beneficiar: Primaria or.Codru		Proiectarea stadionului de baschet din str.Schinoasa Deal, nr.7 or.Codru pe terenul cu nr.cadastral 0131131086 (Lot 1)		2020	928 - 1 - PG
Manager	Florea A.			Faza	Foia
Arh Sef	Cazacu T.			PE	6
Arhitect	Mirzenco G			Firma "CAZACU" SRL Atelier de arhitectura si creatie "Faur"	
		Plan imbracaminte sc. 1:250			