

REPUBLICA MOLDOVA

S.R.L."CONSIT PRO"

Licența seria: A MMII Nr. 012206 eliberat 28.04.14

Obiectul №: 11/23-1

Denumirea obiectului:

"Replanificarea încăperilor clădirii (S+P) cu supraetajare
al IMSP SCM "Sfânta Treime" str.A. Russo, 11/1, mun. Chișinău"

Supraetajarea blocului auxiliar.
Etapa I.

PROIECT DE EXECUȚIE

Volum 2

Soluții arhitecturale.

Beneficiar: IMSP SCM "Sfânta Treime"

Executor: S.R.L. "CONSIT PRO"

Chișinău 2023


Notă explicativă generală.

1. Proiectul de execuție a obiectului "Replanificarea încăperilor clădirii (S+P) cu supraetajare al IMSP SCM “Sfânta Treime” str.A. Russo, 11/1,mun. Chișinău" este elaborat în baza sarcinii de proiectare și Certificatului de Urbanism nr. din , Raportului de expertiză tehnică nr.ET-07/2023, precum și măsurarilor clădirii spitalului.
2. În proiect se respectă următoarele condiții normative:
- Regiunea climatică - III B;
 - Sarcină de la zăpadă normativă - 50kg / m³;
 - Presiunea de la viteză vântului- 30 kg / m³;
 - Temperatura medie a celor mai reci cinci zile este minus 16 o C;
 - Adâncimea normativă de îngheț a solului - 0,7 m.
 - Seismicitatea zonei de construcție - 7 grade;
 - Seismicitatea șantierului de construcție - 7 grade;
 - Seismicitatea de calcul a clădirii - 7 grade;
 - Categorie de importanta a cladirei -II;
 - Gradul de rezistența la foc al clădirii - III;
3. Cotă 0,000 a clădirii corespunde cu cota podelei clădirii existente.
4. Supraetajarea cu două niveluri se realizează pe clădirea blocului alimentar existent. Clădirea existentă este cu un nivel, cu subsol, cu dimensiunile în plan 19,2x24,0 m. Îngrădirea exterioară - panouri prefabricate din cheramzito-beton cu grosime 300 mm, panouri prefabricate conform seriei ИИС-04. Pe exterior, fațadele clădirii sunt termoizolate cu plăci de vată minerală și finisate cu tencuială. Compartimentarea pe orizontala - panouri din beton armat prefabricate cu goluri rotunde de 220 mm. Acoperișul este plat din membrane bituminoase. Pereți despărțitori din cărămidă cu o grosime de 120 mm. Blocurile de ferestre și uși sunt realizate din PVC. Toate construcțiile portante și de îngrădire sunt în stare satisfăcătoare. Clădirea bucătăriei a fost data în exploatare în secolului trecut, in anii 1980, documentația de proiectare s-a păstrat. În prezent, clădirea este exploatată conform destinației.
5. Proiectul prevede supraetajarea cu două nivele pentru amplasarea spațiilor administrative ale spitalului.
- Suprastructura va fi realizată din structura metalică. Cadrul este realizat din coloane și bare transversale metalice. Compartimentarea pe orizontală se va realiza din beton armat monolit cu grosime de 120 mm. Scara interioară se va executa din beton armat monolit pe vanguri metalice.
- Pereți exteriori de realizat din panouri "Sandwich" tip PIR umplute cu poliuretan cu grosimea de 150 mm.
- Acoperișul va fi plat, combinat, realizat din membrane bituminoase.
- Pereți despărțitori - din foi de gips-carton pe carcasa metalica. Pereți despărțitori în blocuri sanitare și în casa scarii se vor executa din cărămizi cu grosimea de 120 mm.
- Blocurile de ferestre și uși vor fi realizate din PVC.
- Pereți exteriori pe interior și toate elementele metalice ale cadrului sunt placate cu plăci de gips-caston.

6. Finisarea interioară a încăperilor : pereți - vopsirea cu emulsie apoasă, vopsea "Mattlatex", placare cu placi ceramice glazurate; tavane - finisarea cu placi de gips-carton, vopsirea cu vopsea emulsie apoasă, pardoselele din linoleum și placi ceramice.
7. În proiectul dat se prevăd următoarele lucrări de demontare:
- Demolarea completa acoperisului cu carcasa din lemn si invelitoare din foi de ardezie;
 - Demontarea portilor din metal;
 - Demontarea ferestrelor;
 - Demontarea protectiei parapetului din tabla zincata;
 - Demolarea straturilor acoperisului existent:
 - a) invelitoare din rulouri bituminoase;
 - b) șapa de ciment si mortar;
 - c) termoizolarea existentă;
 - Demontarea planseului existent din beton armat ;
 - Demolarea zidariei din caramida.
8. Construcțiile metalice se vopsesc de 2 ori cu email ПФ 115 ГОСТ 6469-76 pe un strat de grunduire ГФ-021 ГОСТ 25219-87.Grinzile metalice portante a cadrului cladirei de acoperit cu vopsea ignifugă "Pirex-metal plus". Executarea și recepția lucrărilor de protecție anticorozivă sa se efectueze în conformitate cu capitolul СНиП 3.04.03-85 «Защита строительных конструкций и сооружений от коррозии» si NCM E.04.04:2016 "Proiectarea protectiei anticorozive a constructiilor".
- 10.Toate lucrările de construcție trebuie să fie efectuate în conformitate cu normele tehnicii securității NCM A.08.02:2014 "Securitatea si sanatatea muncii in constructii".

						11/23-1-SA				
						"Replanificarea încăperilor clădirii (S+P) cu supraetajare al IMSP SCM “Sfânta Treime” str.A. Russo, 11/1,mun. Chișinău"				
Mod.	Nr.part.	Foaia	Nr.doc.	Semnat.	Data					
						Supraetajarea blocului auxiliar. Etapa I.		Faza	Planșa	Planse
ASP		Vasiliev A.						PE	2	
ISP		Cicanci T.				Date generale (sfârșit).		"CONSIT PRO" S.R.L. or. Chisinau		
Elaborat		Vasiliev A.								

Schema planului general
Sc 1:500

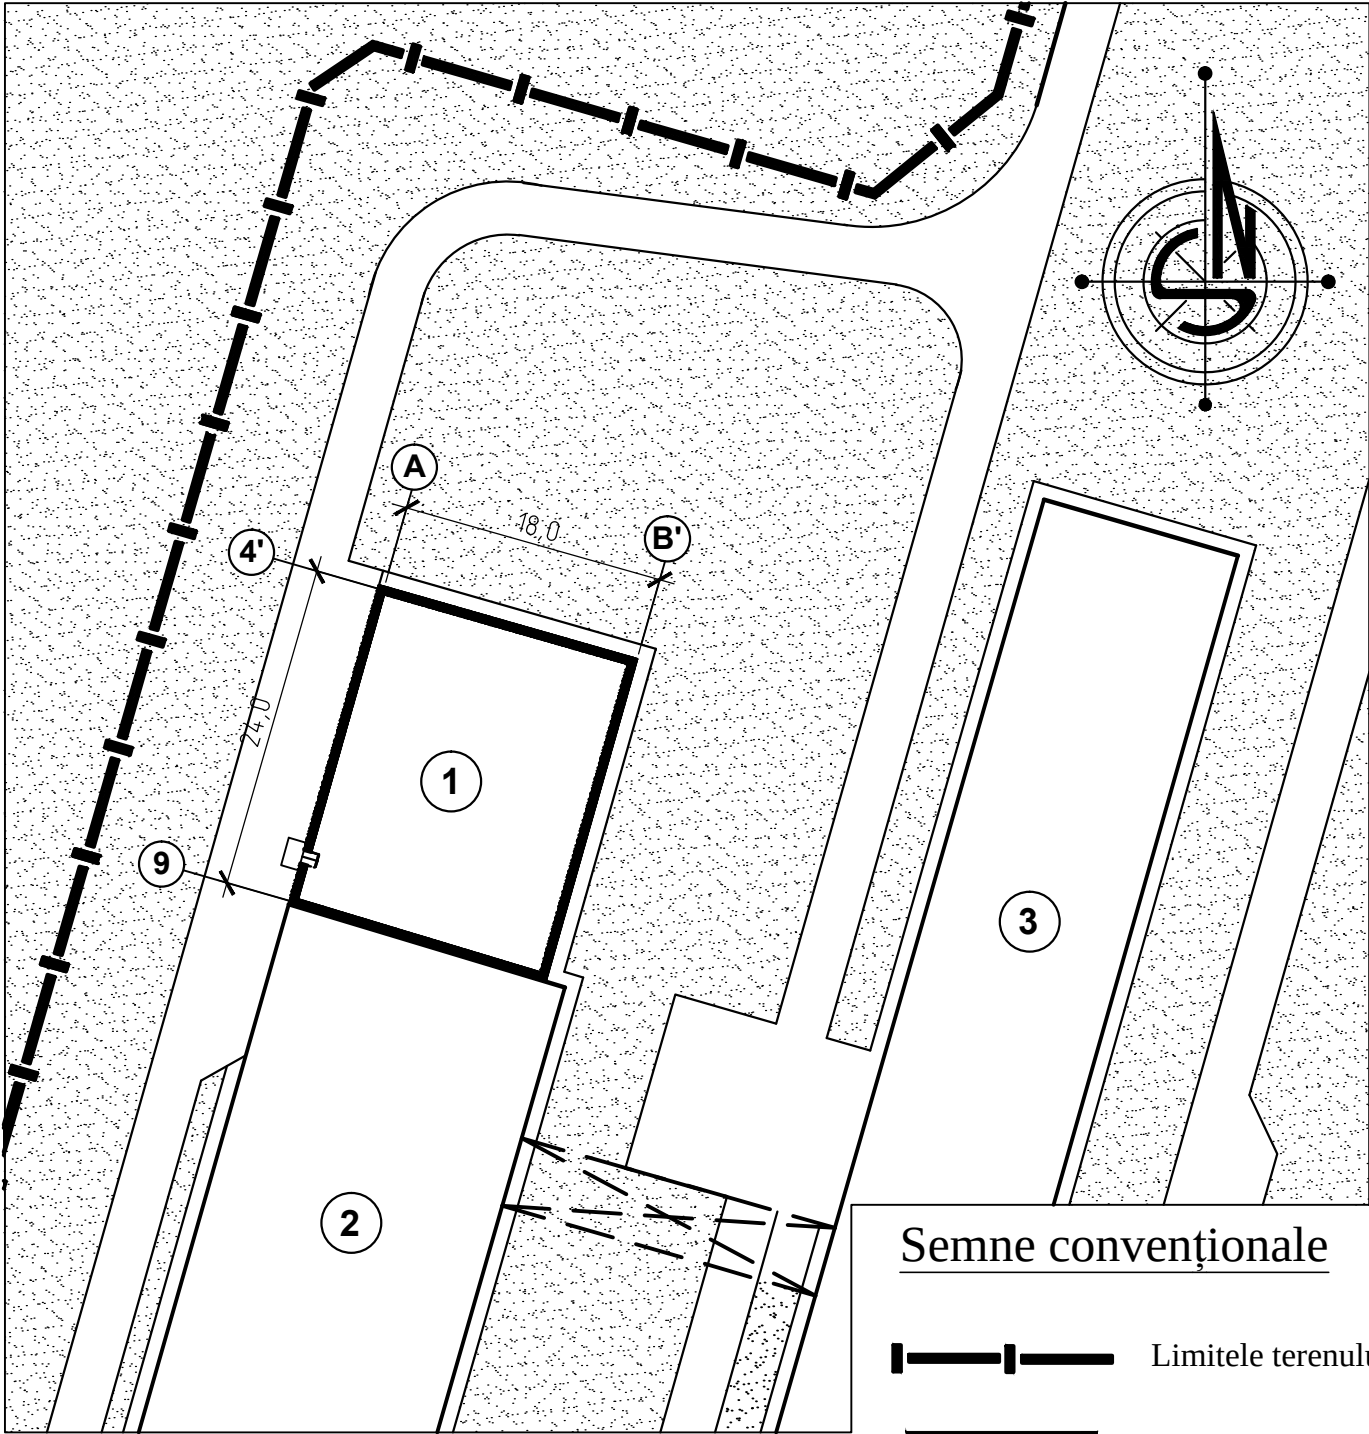

Semne convenționale

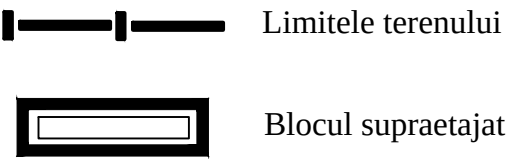


TABELA CONSTRUCȚIILOR CIVILE SOCIALE ȘI ALTOR EDIFICII

No poz.	Denumirea	Nota
1	Supraetajarea pentru amplasarea blocului administrativ	Proiect
2	Bloc chirurgical	Existent
3	Bloc principal	Existent


Supraetajarea proiectată

Plan situatie
Sc 1:2000



Teritoriul al IMSP SCM "Sfânta Treime"

						11/23-1-SA			
						"Replanificarea încăperilor clădirii (S+P) cu supraetajare al IMSP SCM "Sfânta Treime" str.A. Russo, 11/1,mun. Chișinău"			
Mod.	Nr.part.	Foaia	Nr.doc.	Semnăt.	Data	Supraetajarea blocului auxiliar. Etapa I.	Faza	Planșa	Planse
ASP			Vasiliev A.				PE	3	
ISP			Cicanci T.						
Elaborat			Nicorici A.			Schema planului general. Plan sitație.	"CONSIT PRO" S.R.L. or. Chisinau		

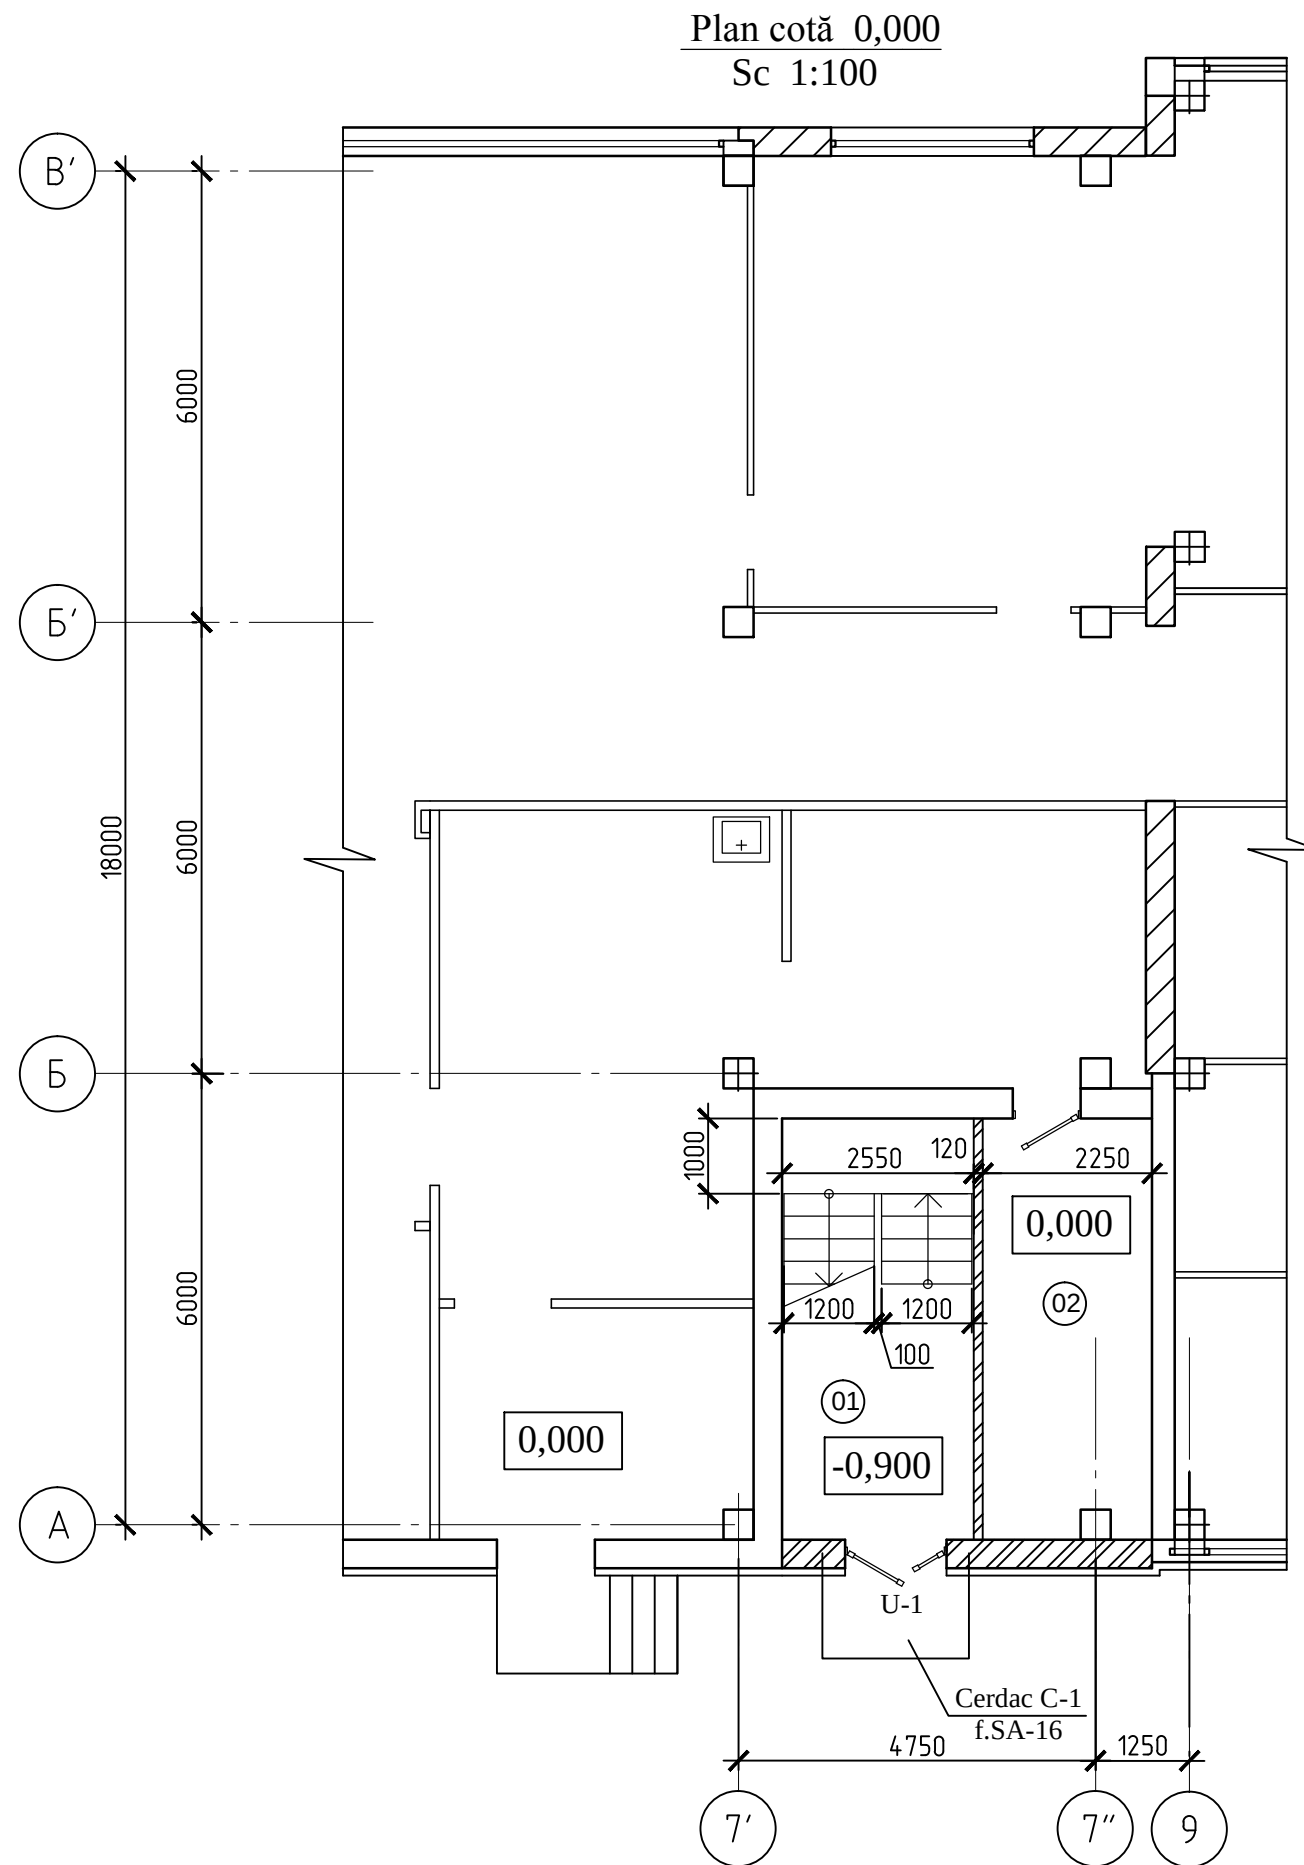


Explicatia incaperilor		
No incap.	Denumirea incaperilor	S,m²
1.	2.	3.
01	Casa scarii	14,28
02	Incapere auxiliara	12,44

BORDEROU GOLURILOR	
Marca	Dimensiunea golului
U-1	1300x2400(h)

1.Specificația elementelor de timplărie vezi f. SA-21.

						11/23-1-SA				
						"Replanificarea încăperilor clădirii (S+P) cu supraetajare al IMSP SCM “Sfânta Treime” str.A. Russo, 11/1,mun. Chișinău"				
Mod.	Nr.part.	Foaia	Nr.doc.	Semnat.	Data	Supraetajarea blocului auxiliar. Etapa I.		Faza	Planșa	Planse
ASP		Vasiliev A.						PE	4	
ISP		Cicanci T.								
Elaborat		Vasiliev A.						Plan cotă 0,000		"CONSIT PRO" S.R.L. or. Chisinau

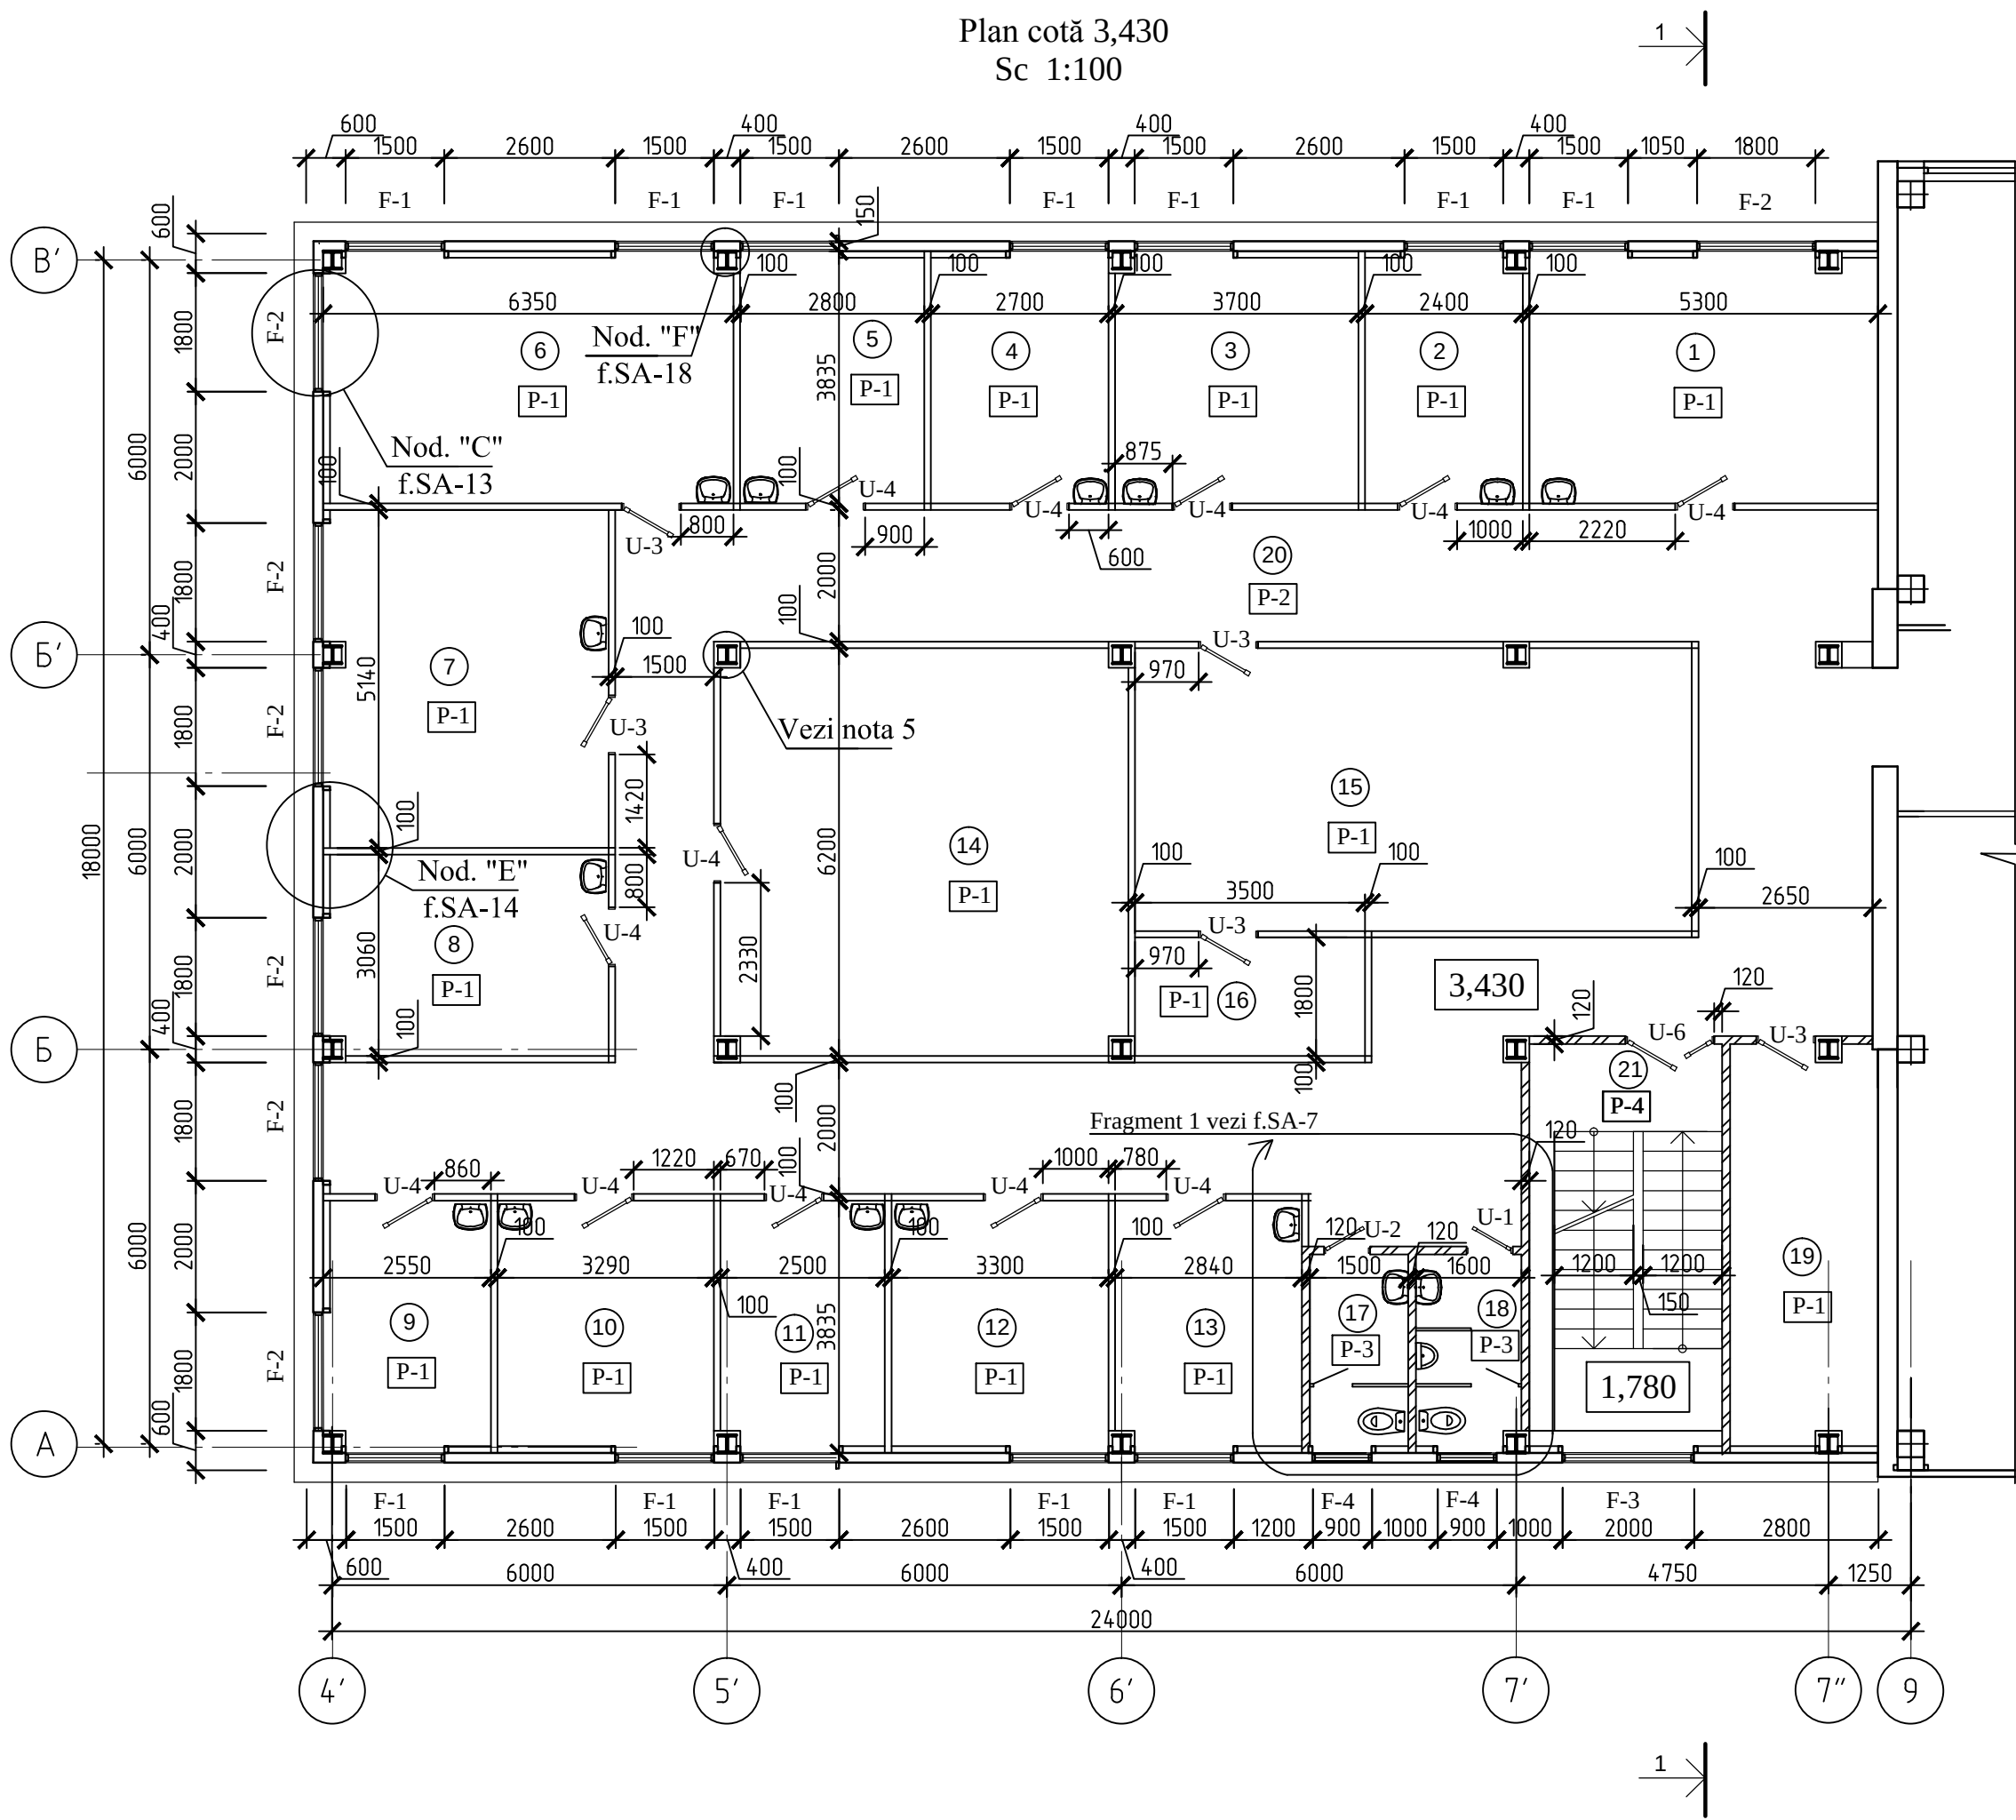


Borderou golurilor	
Marca	Dimensiunea golului
F-1	1500x1700(h)
F-2	1800x1700(h)
F-3	2000x1700(h)
F-4	900x900(h)
U-1	700x2100(h)
U-2	700x2100(h)
U-3	900x2100(h)
U-4	900x2100(h)
U-6	1350x2100(h)

Explicatia incaperilor		
№ incap.	Denumirea incaperilor	S,m²
1.	2.	3.
1	Birou	20,20
2	Birou	9,10
3	Birou	14,09
4	Birou	10,36
5	Birou	10,73
6	Birou	23,71
7	Birou	22,16
8	Birou	13,18
9	Birou	9,66
10	Birou	12,62
11	Birou	9,49
12	Birou	12,65
13	Birou	10,79
14	Incapere auxiliara	38,05
15	Incapere auxiliara	36,30
16	Incapere auxiliara	6,29
17	Bloc sanitar p/u femei	4,51
18	Bloc sanitar p/u barbati	4,74
19	Incapere auxiliara	13,74
20	Coridor	111,45
21	Casa scarii	18,21

- 1.Pereții exteriori de executat din panouri sandwich tip PIR $\delta=150\text{mm}$.
- 2.Pereți despărțitori de executat din foi de gips-carton.
3. Pereți despărțitori a blocurilor sanitare și casei scării de executat din cărămidă $\delta=120\text{mm}$.
- 4.Specificația elementelor de timplărie vezi f. SA-21.
- 5.Coloanele metalice trebuie căptușite cu două straturi de foi de gips-carton, rezistente la foc, peste un cadru metalic (vezi f. SA-18).

						11/23-1-SA					
						"Replanificarea încăperilor clădirii (S+P) cu supraetajare al IMSP SCM "Sfânta Treime" str.A. Russo, 11/1,mun. Chișinău"					
Mod.	Nr.part.	Foia	Nr.doc.	Semn.	Data	Supraetajarea blocului auxiliar. Etapa I.			Faza	Planșa	Planse
ASP			Vasiliev A.						PE	5	
ISP			Cicanci T.			Plan cotă 3,430			"CONSIT PRO" S.R.L. or. Chisinau		
Elaborat			Vasiliev A.								

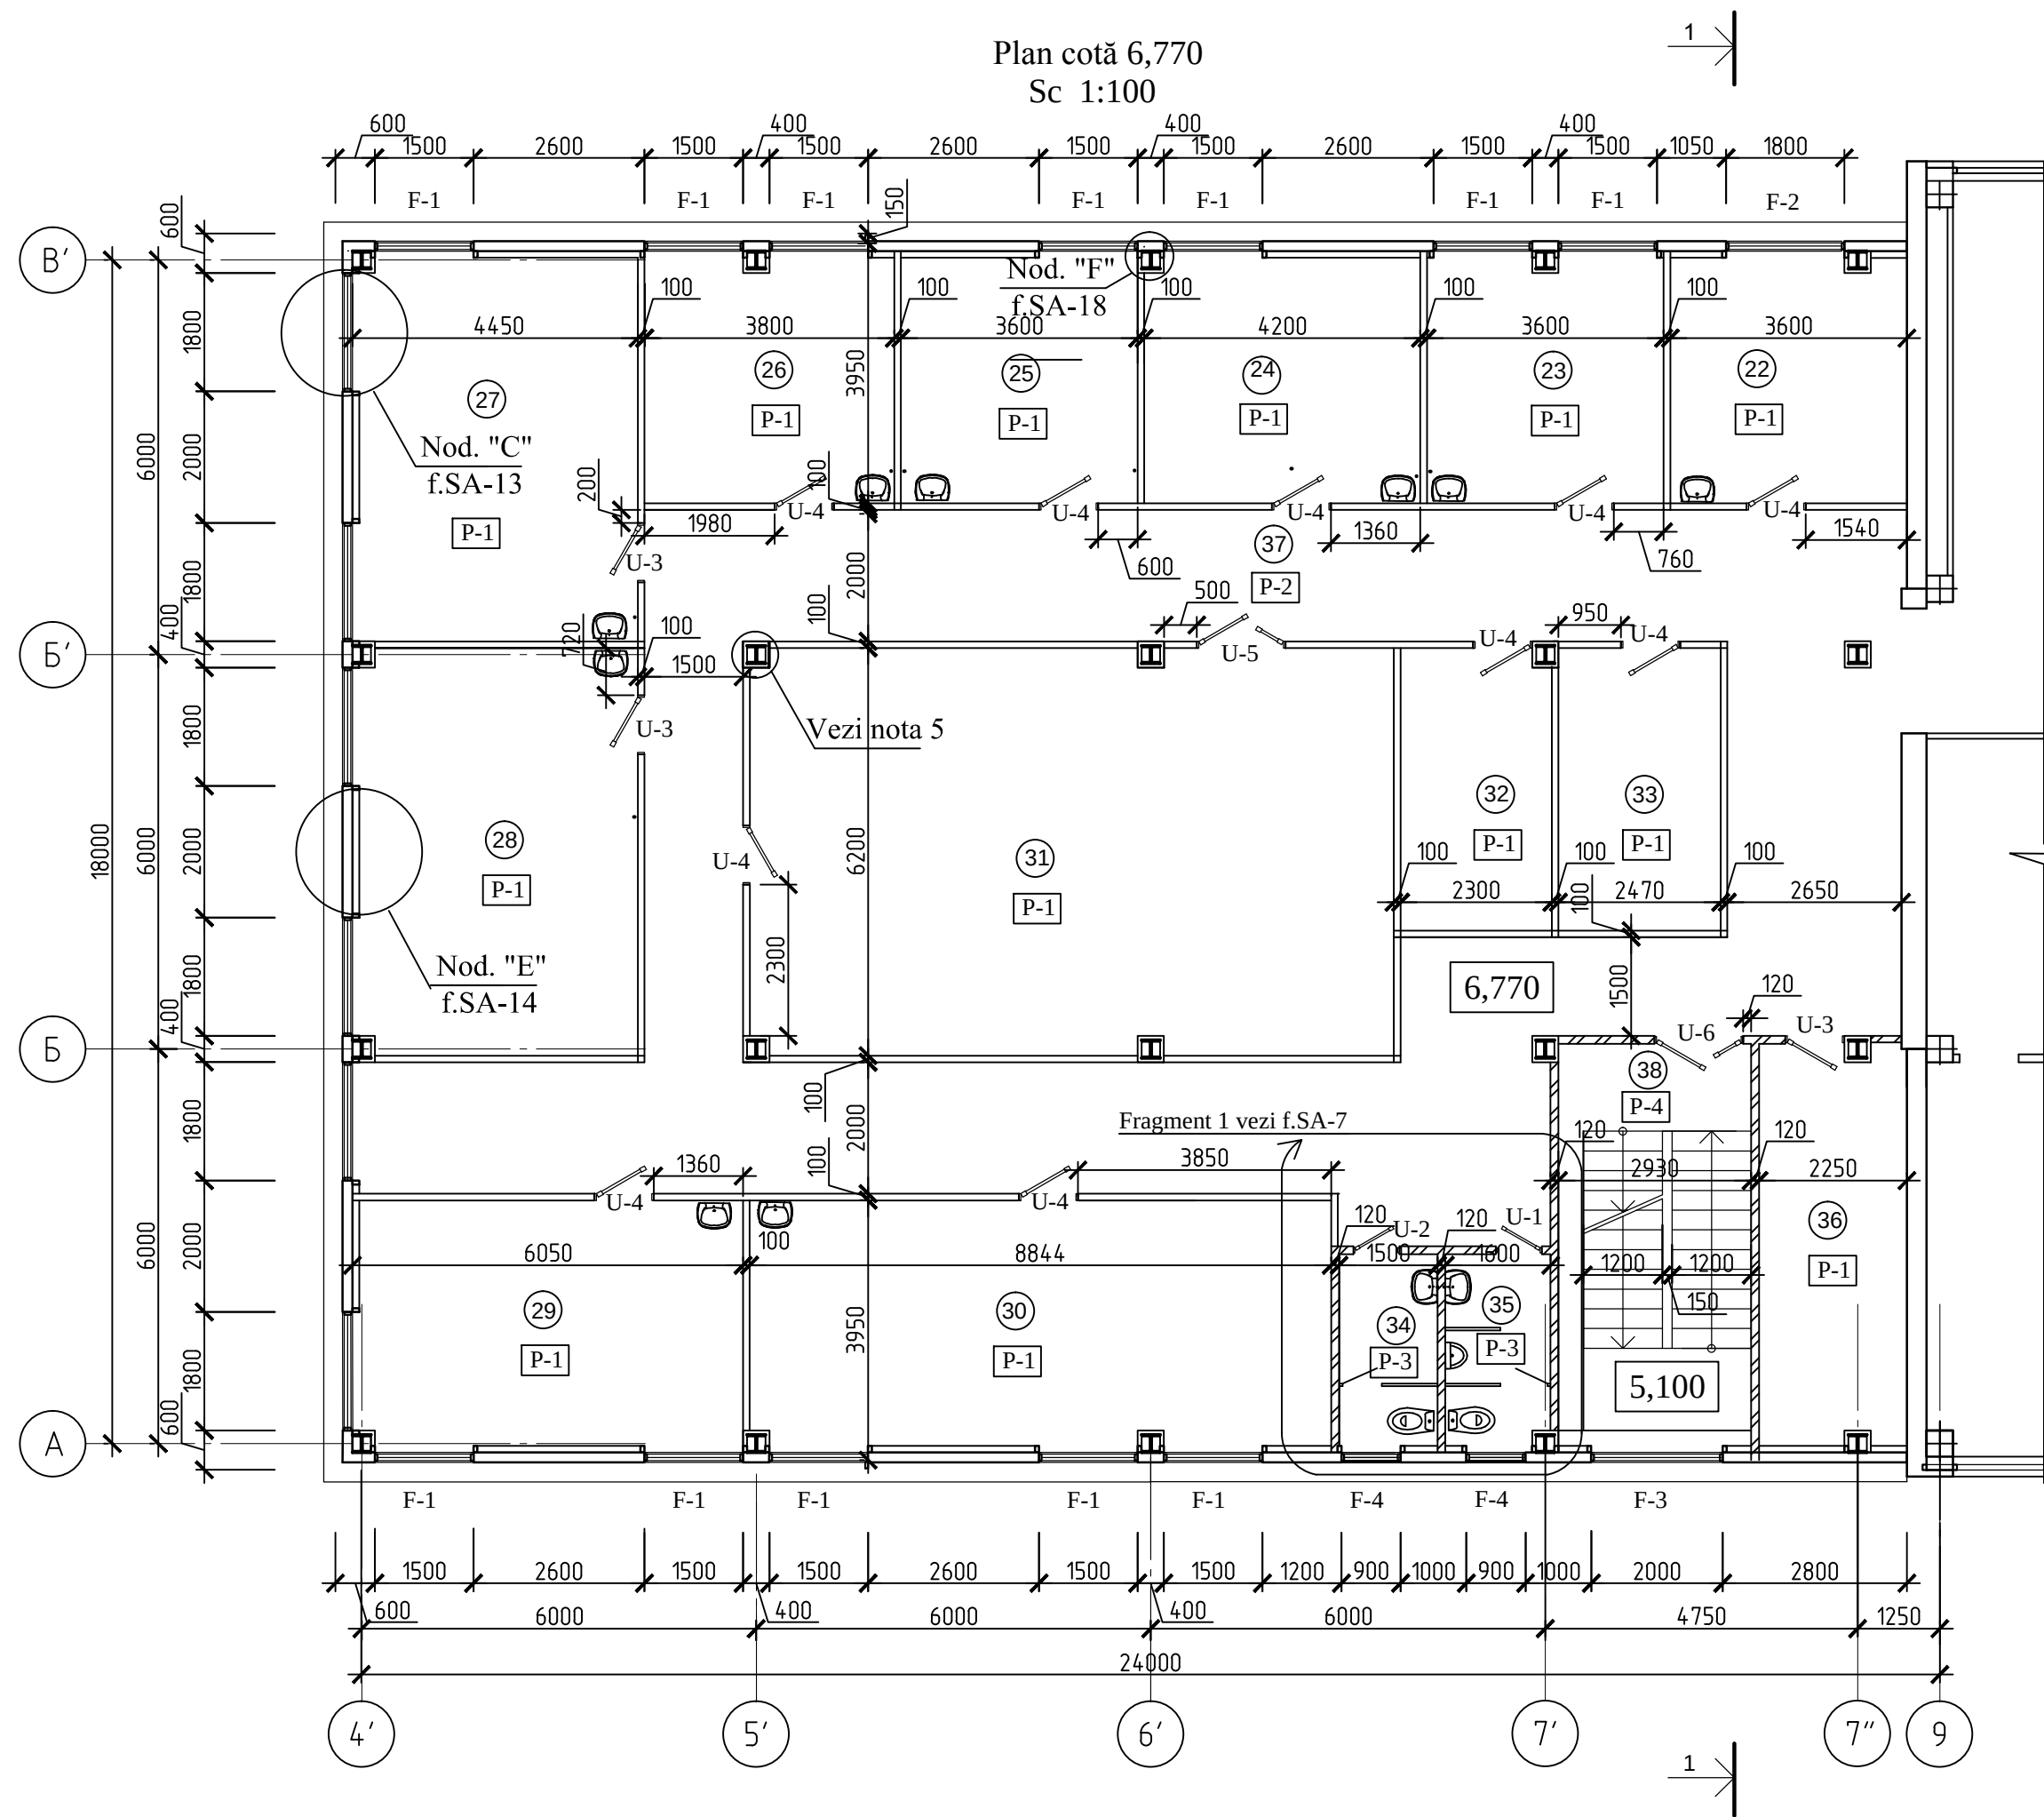

Borderou golurilor	
Marca	Dimensiunea golului
F-1	1500x1700(h)
F-2	1800x1700(h)
F-3	2000x1700(h)
F-4	900x900(h)
U-1	700x2100(h)
U-2	700x2100(h)
U-3	900x2100(h)
U-4	900x2100(h)
U-5	1350x2100(h)
U-6	1350x2100(h)

- 1.Pereții exteriori de executat din panouri sandwich tip PIR $\delta=150\text{mm}$.
- 2.Pereți despărțitori de executat din foi de gips-carton.
3. Pereți despărțitori a blocurilor sanitare și casei scării de executat din cărămidă $\delta=120\text{mm}$.
- 4.Specificația elementelor de timplărie vezi f. SA-21.
- 5.Coloanele metalice trebuie căptușite cu două straturi de foi de gips-carton, rezistente la foc, peste un cadru metalic (vezi f.SA-18).

Explicatia incaperilor		
№ incap.	Denumirea incaperilor	S,m²
1.	2.	3.
22	Birou	13,81
23	Birou	13,81
24	Incapere auxiliara	16,01
25	Birou	13,81
26	Birou	14,44
27	Birou	25,65
28	Birou	26,71
29	Birou	22,65
30	Birou	33,80
31	Incapere auxiliara	60,31
32	Incapere auxiliara	9,81
33	Incapere auxiliara	10,61
34	Bloc sanitar p/u femei	4,51
35	Bloc sanitar p/u barbati	4,74
36	Incapere auxiliara	13,74
37	Coridor	111,79
38	Casa scarii	18,21


						11/23-1-SA					
						"Replanificarea încăperilor clădirii (S+P) cu supraetajare al IMSP SCM "Sfânta Treime" str.A. Russo, 11/1,mun. Chișinău"					
Mod.	Nr.part.	Foia	Nr.doc.	Semn.	Data	Supraetajarea blocului auxiliar. Etapa I.			Faza	Planșa	Planse
ASP			Vasiliev A.						PE	6	
ISP			Cicanci T.			Plan cotă 6,770			"CONSIT PRO" S.R.L. or. Chisinau		
Elaborat			Vasiliev A.								

[illegible]

Architectural floor plan of a bathroom. The overall dimensions are 2900 mm by 1250 mm. The plan includes a central vanity unit (P-3) with a mirror (M-1) and a sink (S-1). There are two toilets (T-1 and T-2) and a shower area (S-2). The plan is divided into three main sections: a vanity section, a toilet section, and a shower section. The vanity section is located at the top, the toilet section at the bottom, and the shower section on the right. The plan is labeled with various dimensions and symbols, including 120, 1500, 1600, 1250, 700, 450, 120, 18, 35, 17, 34, P-3, M-1, S-1, T-1, T-2, S-2, a, b, c, d, e, f, 850, 1030, F-4, A, 7', and U-1, U-2.

- | | | | | | | | | | |
|----------|-------------|------|---------|---------|------|---|-------------------------------------|--------|--------|
| | | | | | | 11/23-1-SA | | | |
| | | | | | | "Replanificarea încăperilor clădirii (S+P) cu supraetajare
al IMSP SCM "Sfânta Treime" str.A. Russo, 11/1,mun. Chișinău" | | | |
| Mod. | Nr.part. | Foai | Nr.doc. | Semnat. | Data | | | | |
| | | | | | | Supraetajarea blocului auxiliar.
Etapa I. | Faza | Planșa | Planse |
| ASP | Vasiliev A. | | | | PE | | 7 | | |
| ISP | Cicanci T. | | | | | | | | |
| Elaborat | Vasiliev A. | | | | | Secțiunea 1-1. Fragment 1 | "CONSIT PRO" S.R.L.
or. Chisinau | | |
| | | | | | | | | | |
| | | | | | | | | | |

Fațada în axele B'-A
Sc. 1:100

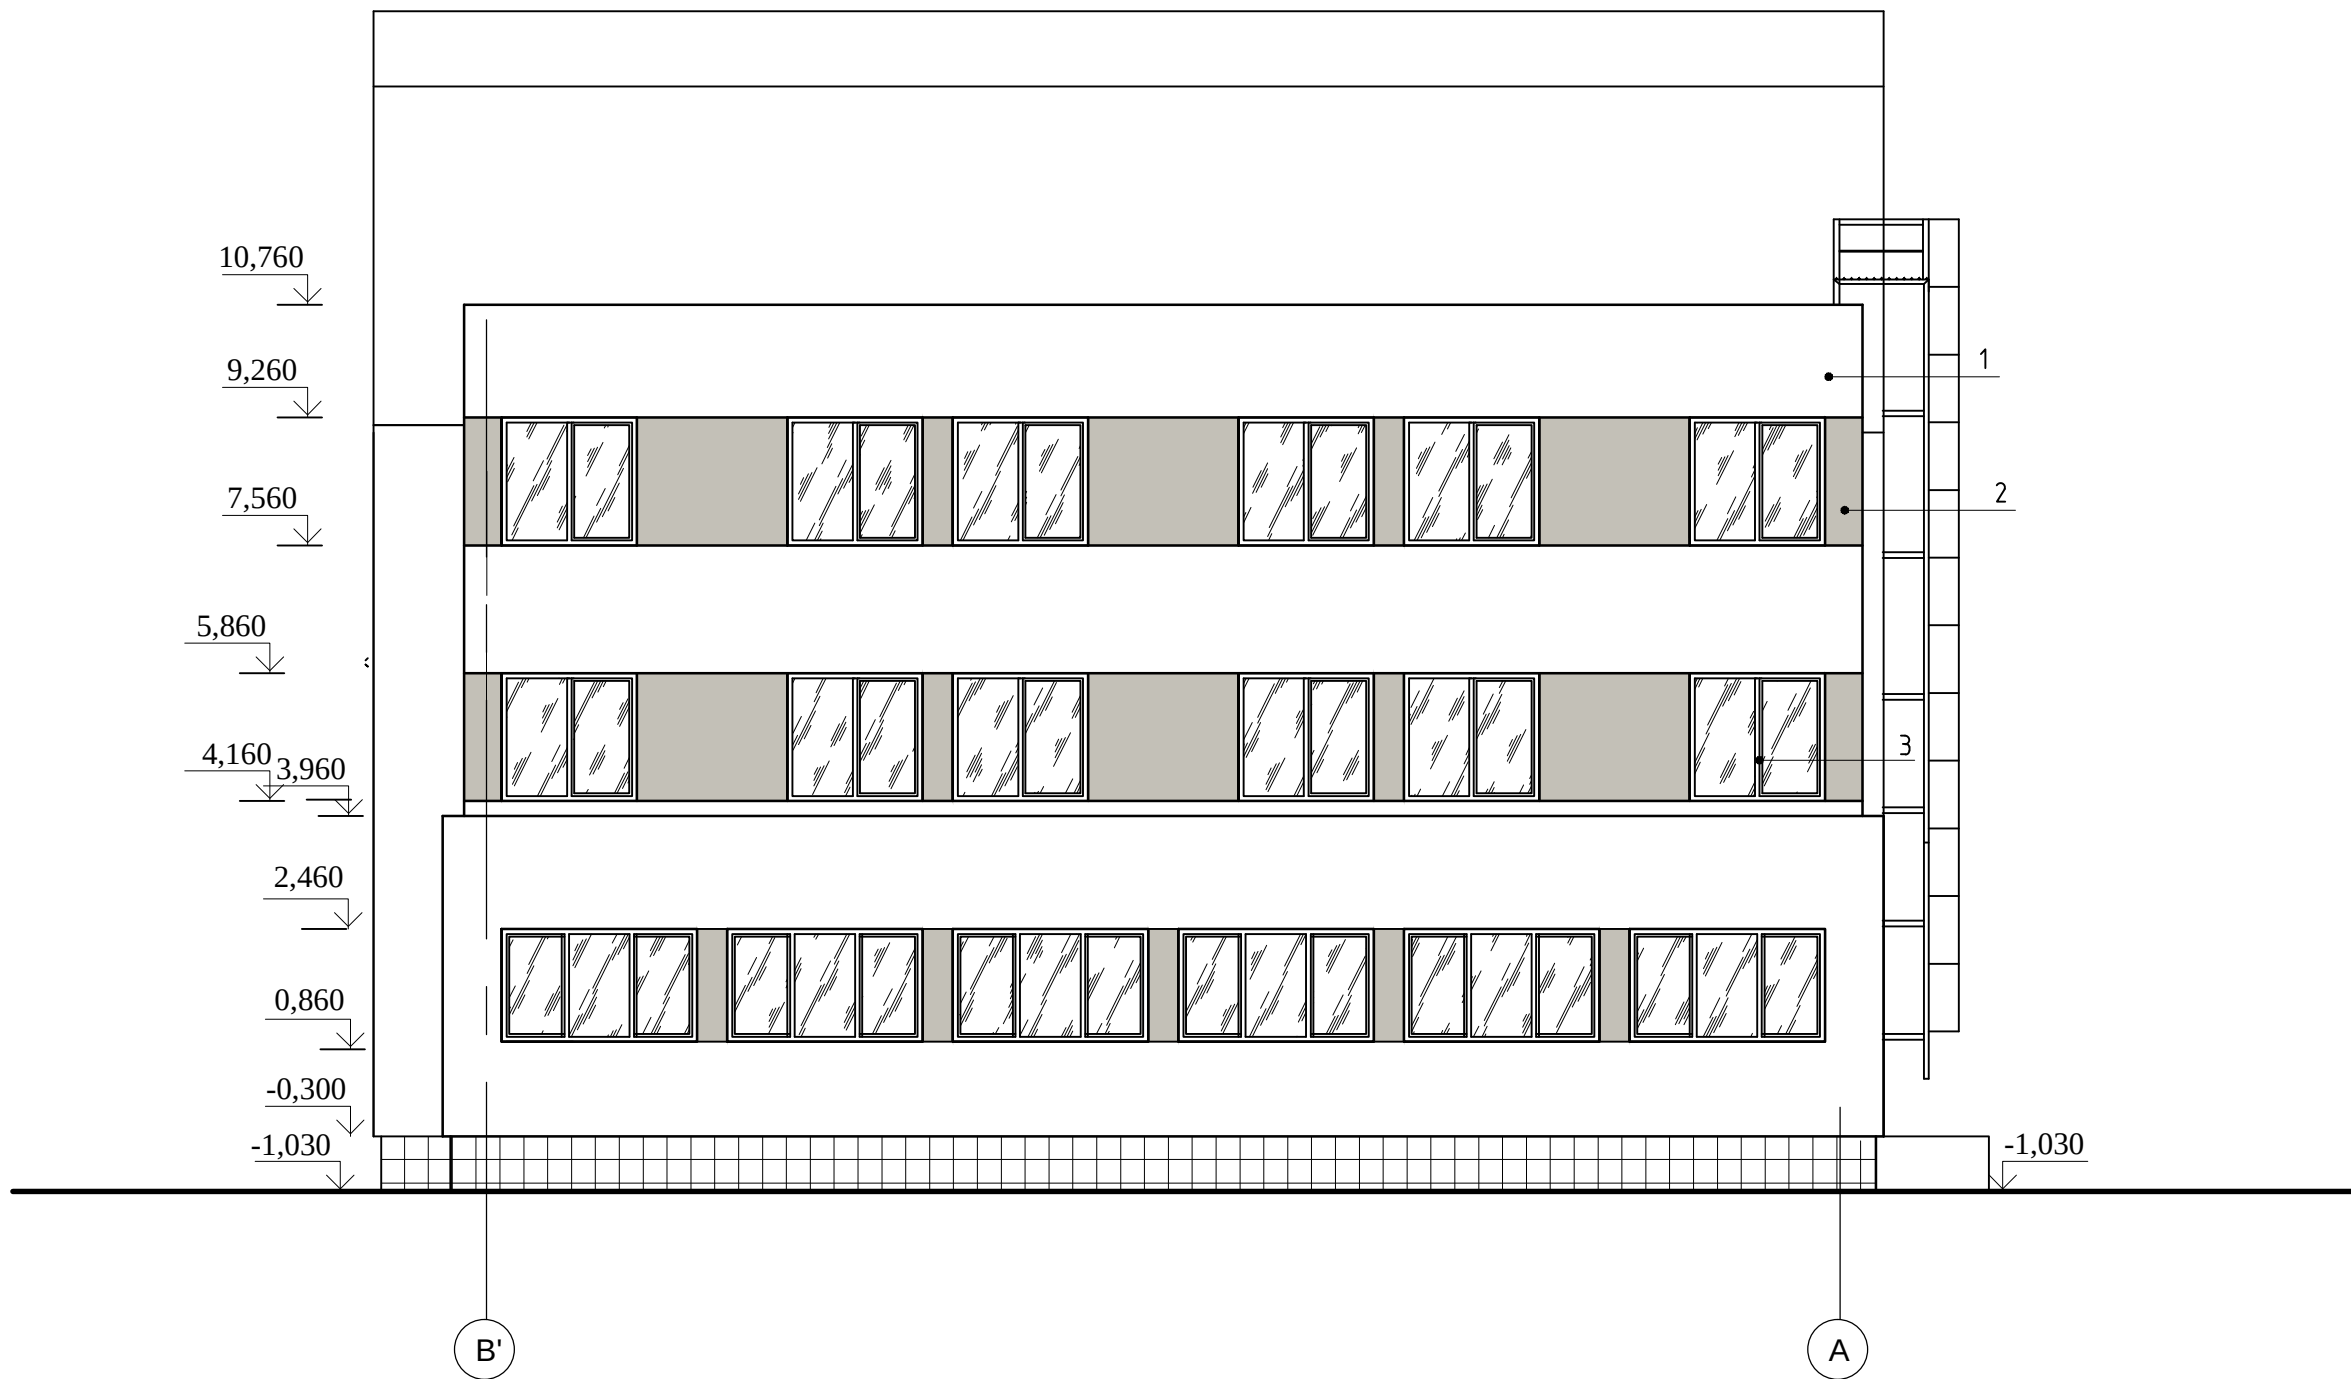


FINISAREA FAȚADELOR:

- 1 - Pereți-panouri sandwich de perete de culoare alb-gri RAL 9002.
- 2 - Pereți-panouri sandwich de perete de culoare albastru RAL 5012.
- 3 - Ferestre și uși - din profil PVC de culoare alb.

						11/23-1-SA			
						"Replanificarea încăperilor clădirii (S+P) cu supraetajare al IMSP SCM “Sfânta Treime” str.A. Russo, 11/1,mun. Chișinău"			
Mod.	Nr.part.	Foia	Nr.doc.	Semnat.	Data	Supraetajarea blocului auxiliar. Etapa I.	Faza	Planșa	Planse
ASP			Vasiliev A.				PE	8	
ISP			Cicanci T.						
Elaborat			Nicorici A.			Fațada în axele B'-A.	"CONSIT PRO" S.R.L. or. Chisinau		


Fațada în axele 4'-7"
Sc. 1:100

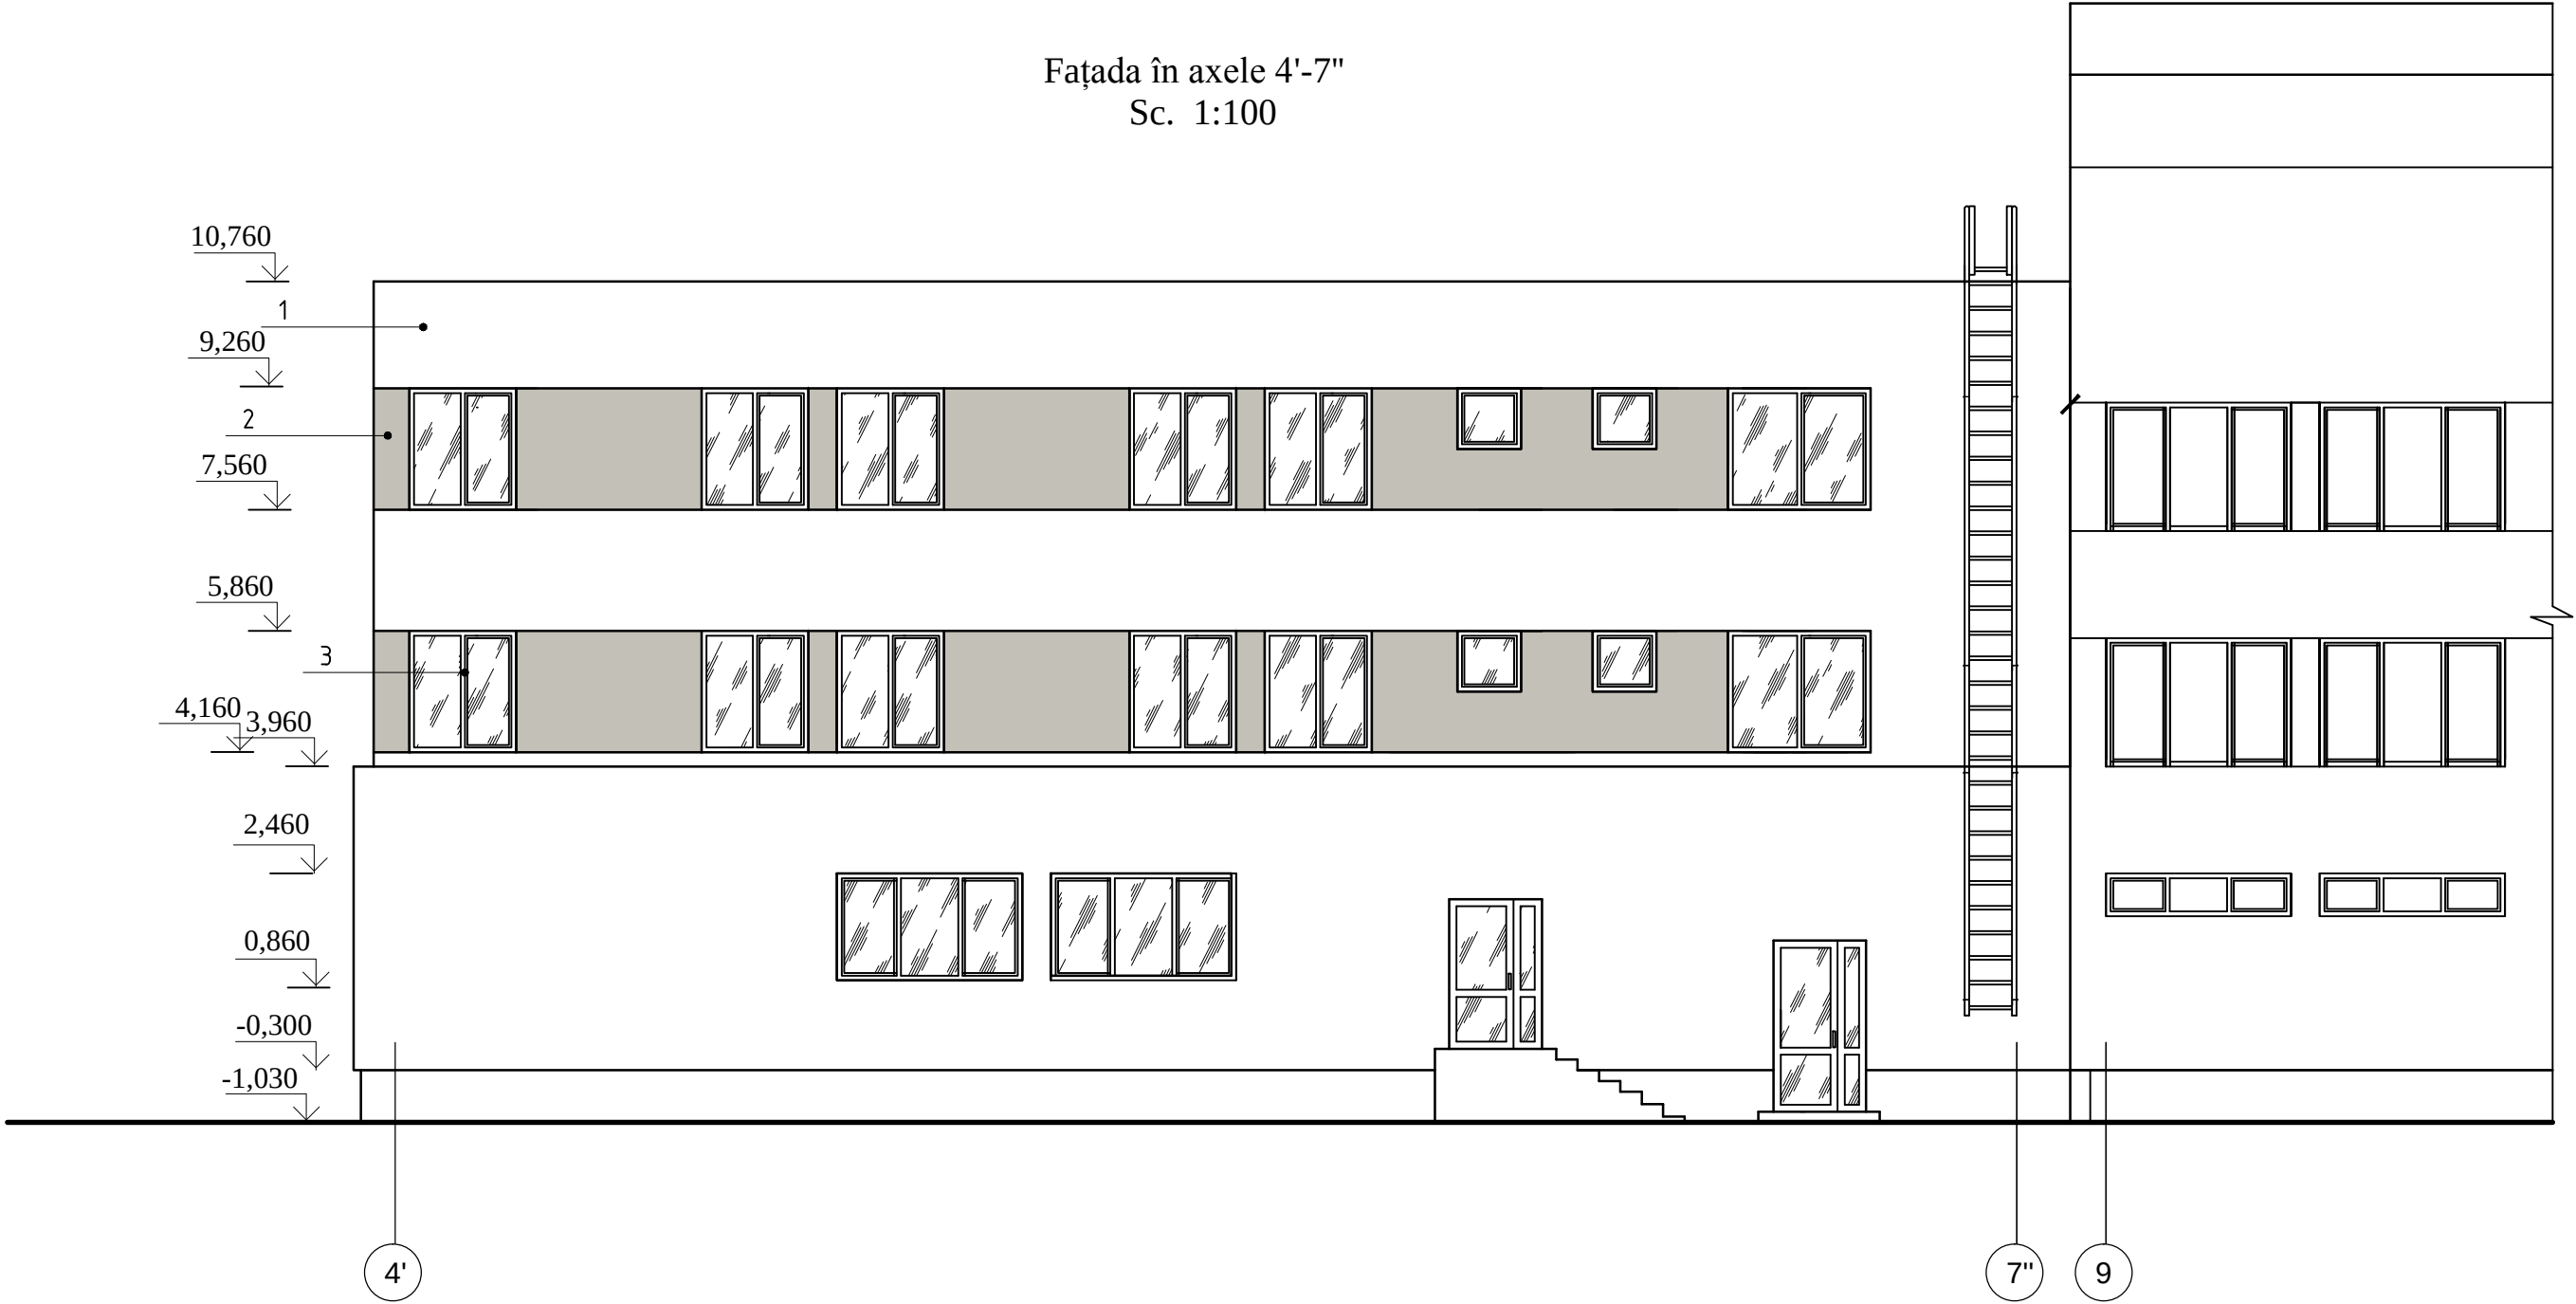

FINISAREA FAȚADELOR:

- 1 - Pereți-panouri sandwich de perete de culoare alb-gri RAL 9002.
- 2 - Pereți-panouri sandwich de perete de culoare albastru RAL 5012.
- 3 - Ferestre și uși - din profil PVC de culoare alb.


						11/23-1-SA			
						"Replanificarea încăperilor clădirii (S+P) cu supraetajare al IMSP SCM “Sfânta Treime” str.A. Russo, 11/1,mun. Chișinău"			
Mod.	Nr.part.	Foaia	Nr.doc.	Semnat.	Data				
ASP			Vasiliev A.			Supraetajarea blocului auxiliar. Etapa I.	Faza	Planșa	Planse
ISP			Cicanci T.				PE	9	
Elaborat			Nicorici A.						
						Fațada în axele 4'-7"		"CONSIT PRO" S.R.L. or. Chisinau	

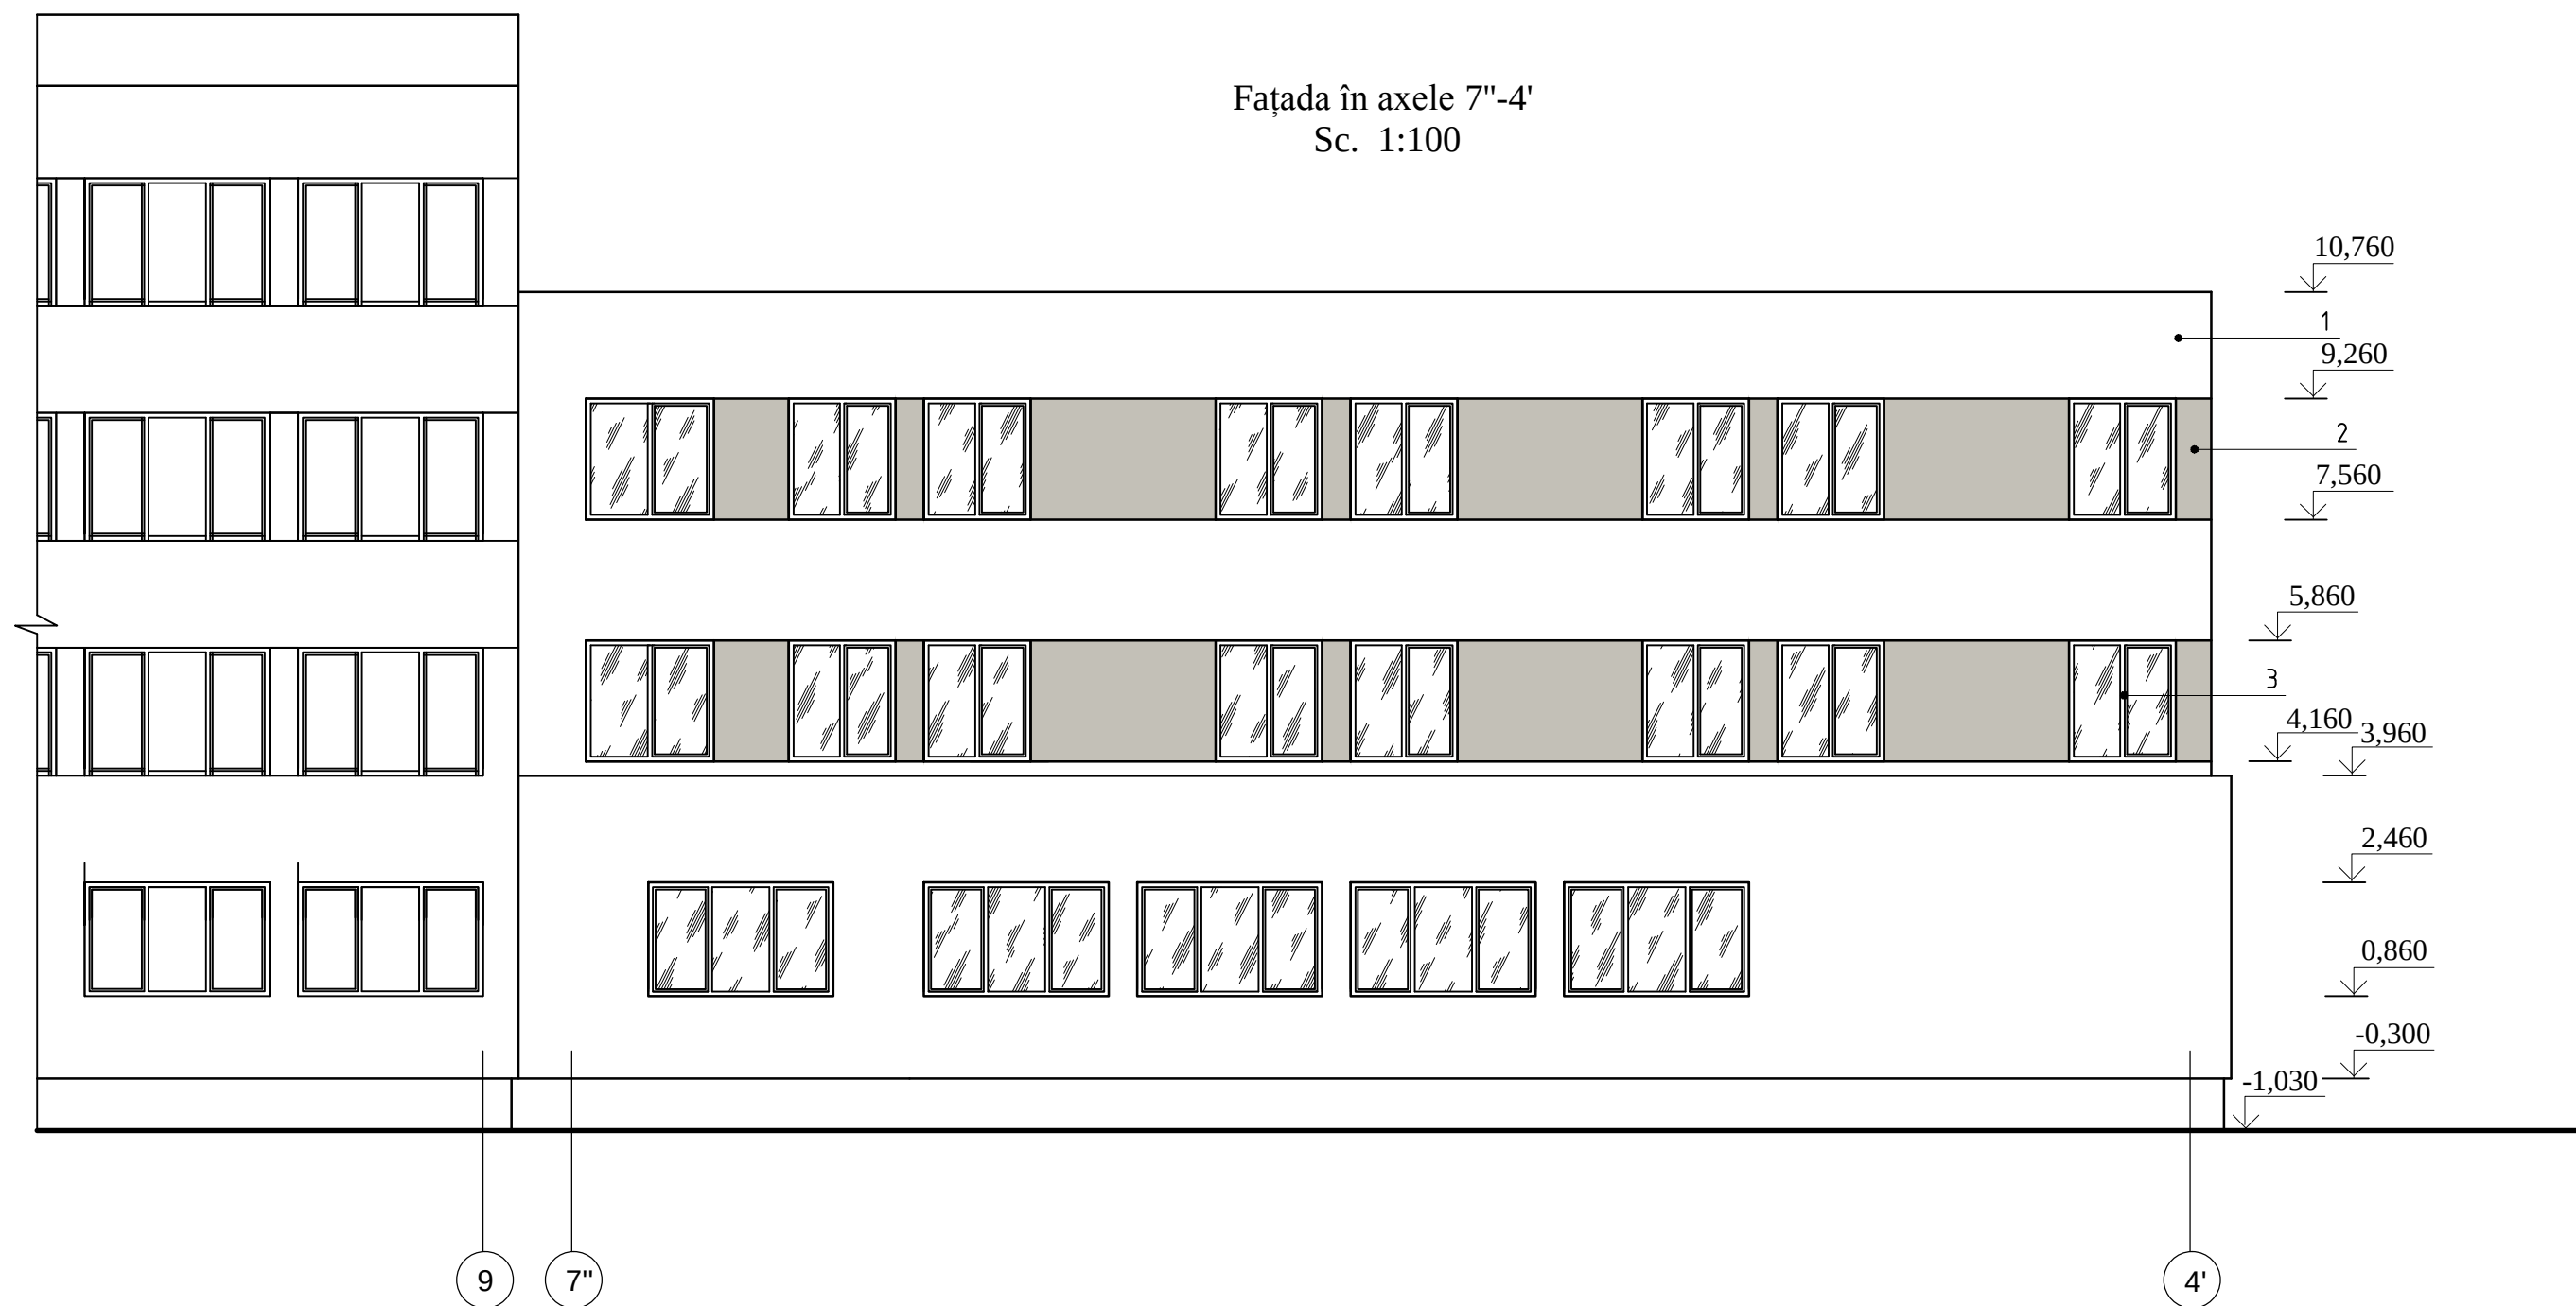

FINISAREA FAȚADELOR:

- 1 - Pereți-panouri sandwich de perete de culoare alb-gri RAL 9002.
- 2 - Pereți-panouri sandwich de perete de culoare albastru RAL 5012.
- 3 - Ferestre și uși - din profil PVC de culoare alb.


						11/23-1-SA			
						"Replanificarea încăperilor clădirii (S+P) cu supraetajare al IMSP SCM "Sfânta Treime" str.A. Russo, 11/1,mun. Chișinău"			
Mod.	Nr.part.	Foia	Nr.doc.	Semnat.	Data				
ASP		Vasiliev A.				Supraetajarea blocului auxiliar. Etapa I.	Faza	Planșa	Planse
ISP		Cicanci T.					PE	10	
Elaborat		Nicorici A.							
						Fațada în axele 7''-4'	"CONSIT PRO" S.R.L. or. Chisinau		

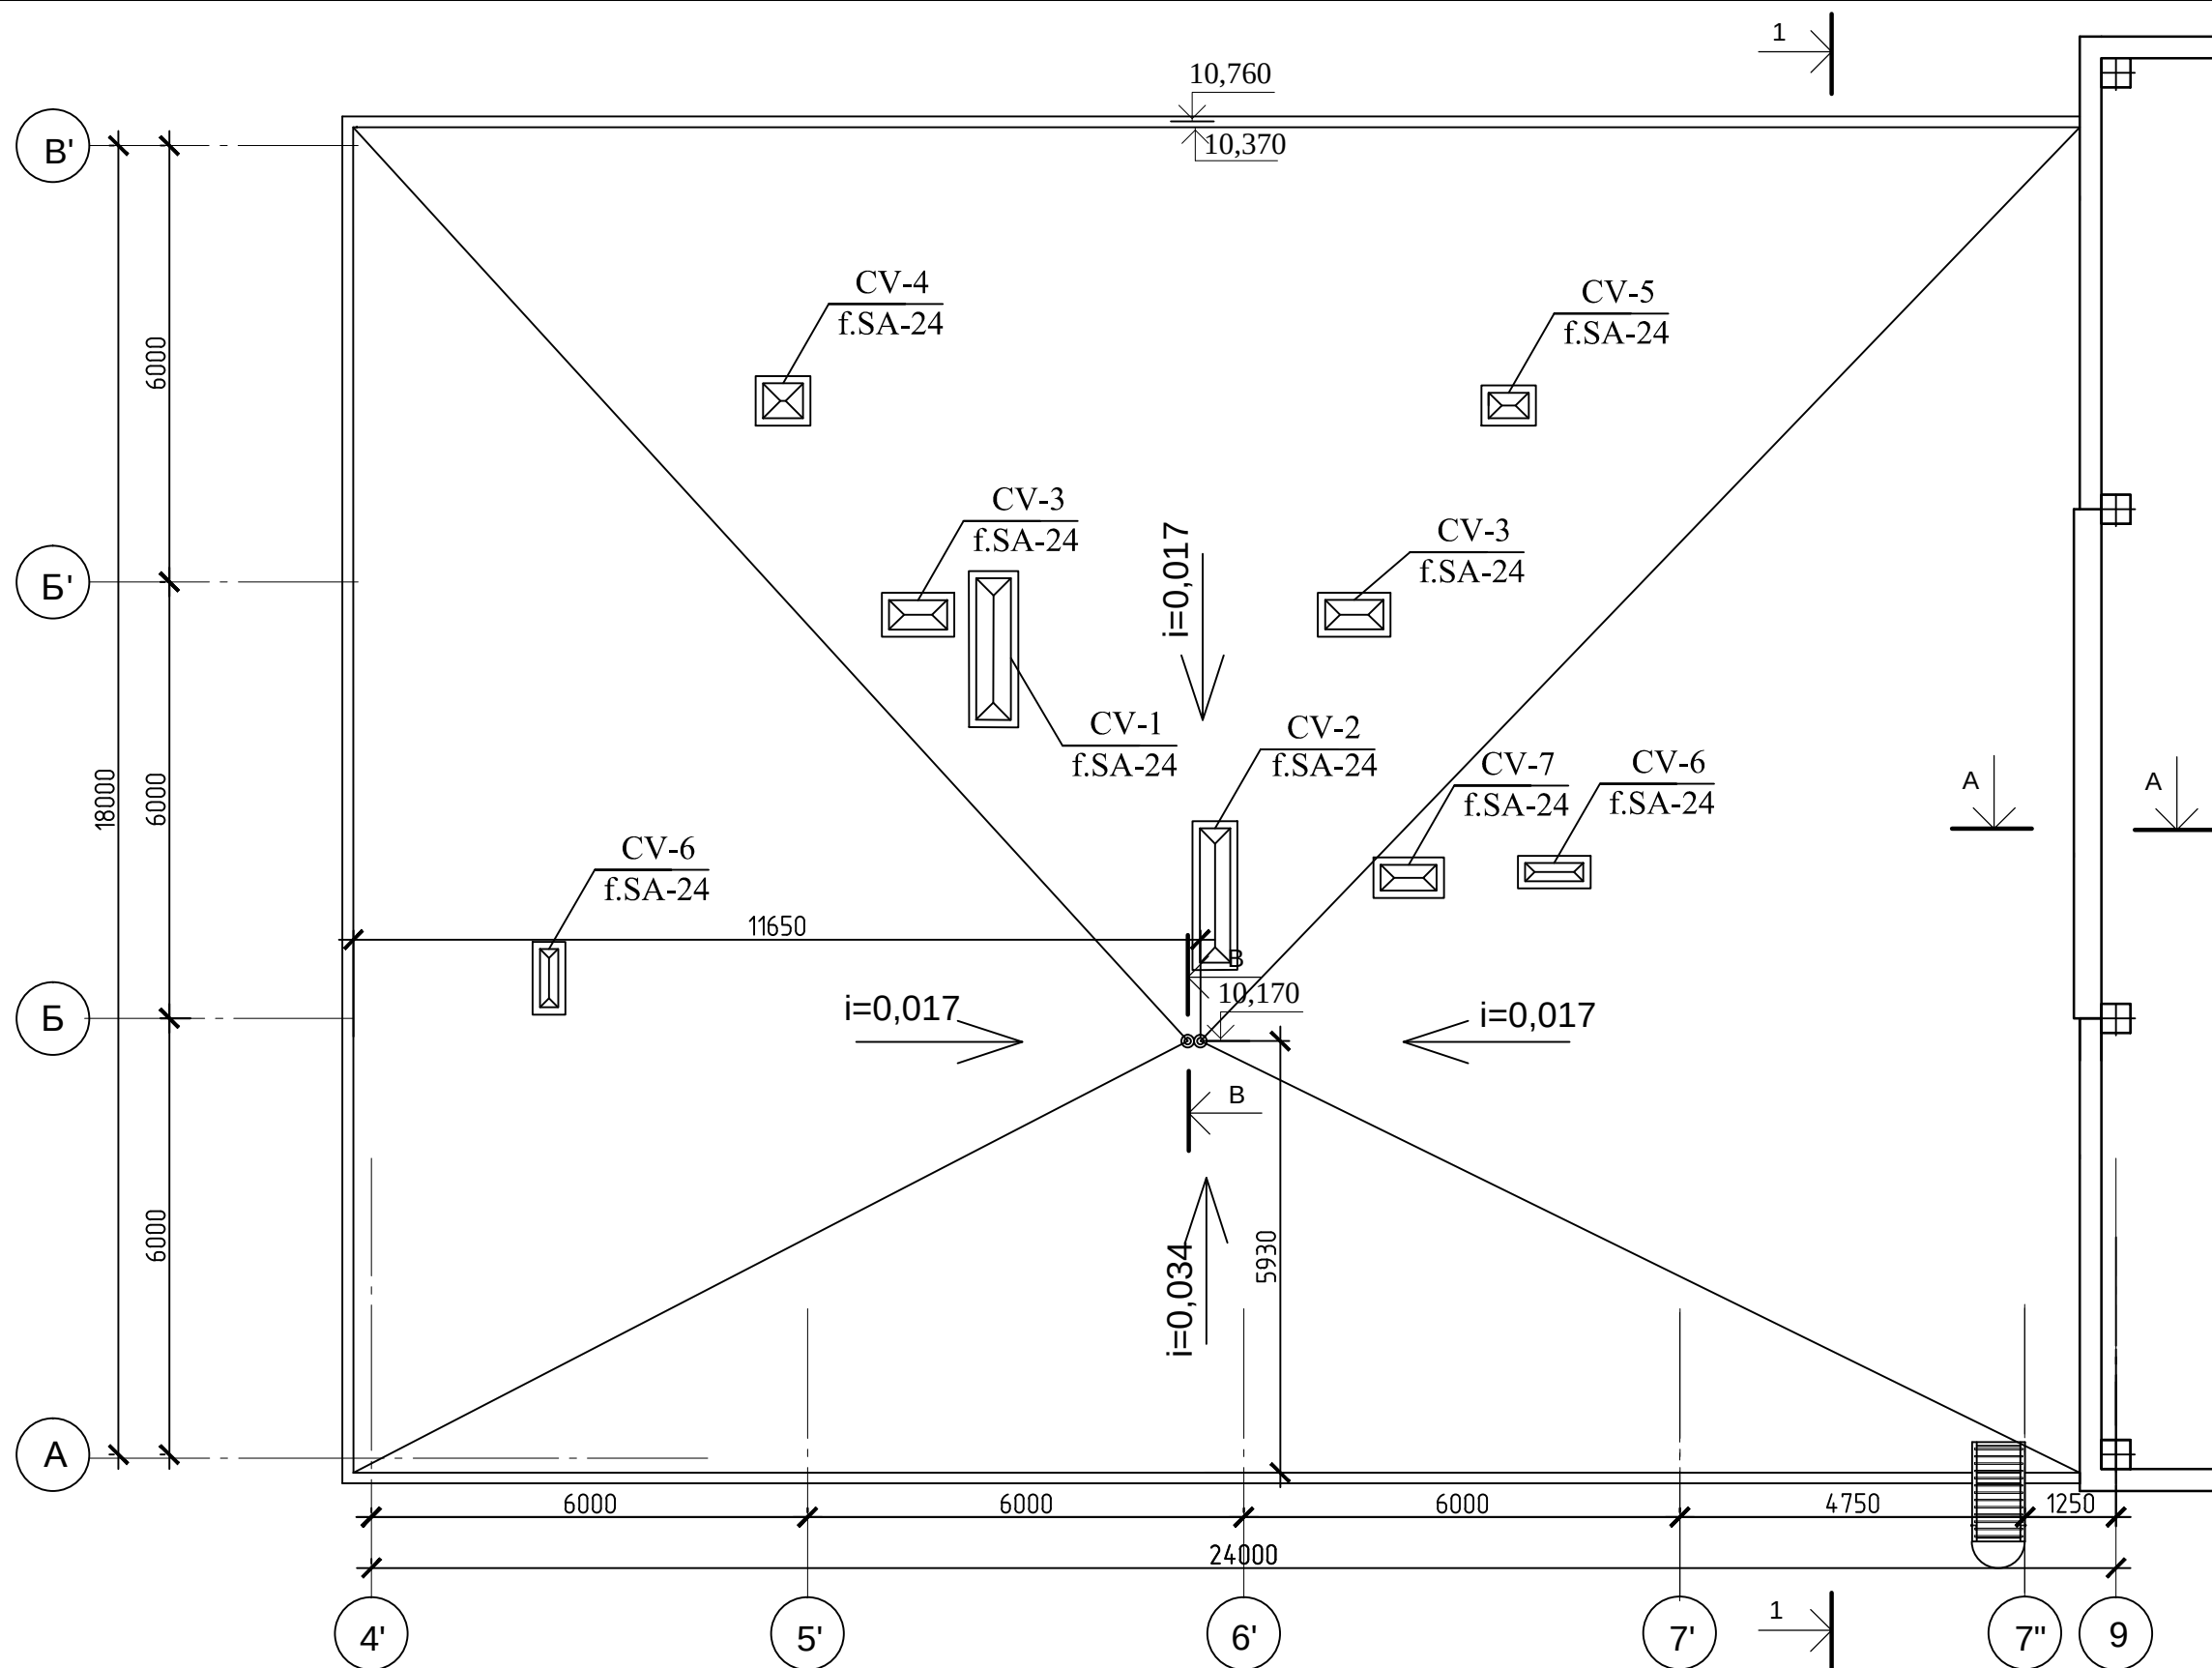

1. Materialele bitum-polimer așezate în două straturi sunt utilizate ca material de acoperiș. Materialele "Технониколь" sunt utilizate în acest proiect. Este posibil să se utilizeze produse ale altor companii, cu condiția îndeplinirii parametrilor menționați.
2. Diametrul jgheabului de scurgere internă trebuie să fie de cel puțin 140 mm.
3. Nodul "A" și secțiuni ale acoperișului A-A, B-B vezi foile SA-12.
4. Toate nodurile nespecificate trebuie să îndeplinească în strictă conformitate cu recomandările tehnogice ale companiei, care furnizează elemente de învelitoare.
5. Toate lucrările de execuție a acoperișului de efectuat în conformitate cu СНиП 3.04.01-87 "Изоляционные и отделочные покрытия", NCM C.04.03-2005 "Invelinori. Norme de proiectare" și NCM A 08.02-2014 "Securitatea și sănătatea muncii în construcții".

Plan acoperisului
Sc. 1:100



						11/23-1-SA			
						"Replanificarea încăperilor clădirii (S+P) cu supraetajare al IMSP SCM "Sfânta Treime" str.A. Russo, 11/1,mun. Chișinău"			
Mod.	Nr.part.	Foaia	Nr.doc.	Semnat.	Data	Supraetajarea blocului auxiliar. Etapa I.	Faza	Planșa	Planse
ASP		Vasiliev A.					PE	11	
ISP		Cicanci T.							
Elaborat		Nicorici A.				Plan acoperisului	"CONSIT PRO" S.R.L. or. Chisinau		

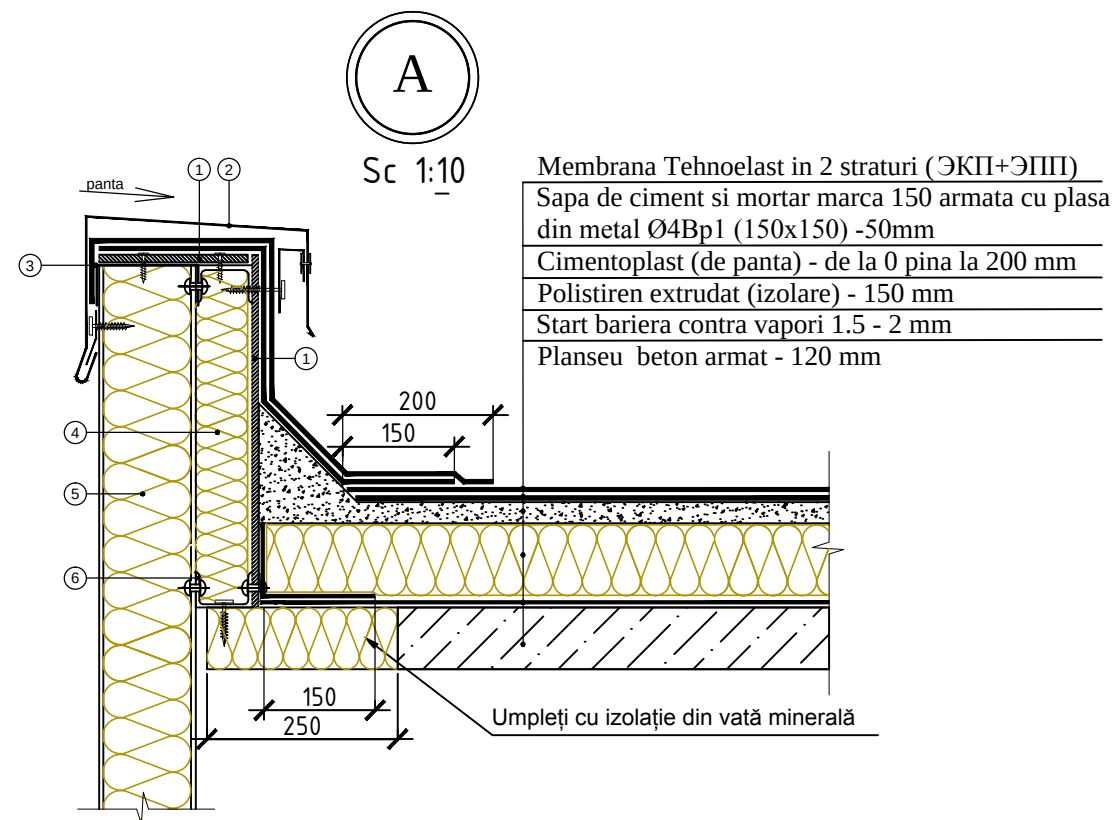

- ① PAL de ciment
- ② Șorț de parapet din oțel galvanizat
- ③ Profil din oțel galvanizat
- ④ Termoizolant
- ⑤ Panou- sandwich de perete PIR 150mm
- ⑥ Profilul din oțel galvanizat este atașat la nituri


Membrana Tehnoelast in 2 straturi (ЭКП+ЭПП)

Sapa de ciment si mortar marca 150 armata cu plasa din metal Ø4Bp1 (150x150) -50mm
Cimentoplast (de panta) - de la 0 pina la 200 mm
Polistiren extrudat (izolare) - 150 mm
Start bariera contra vapori 1.5 - 2 mm
Planseu beton armat - 120 mm

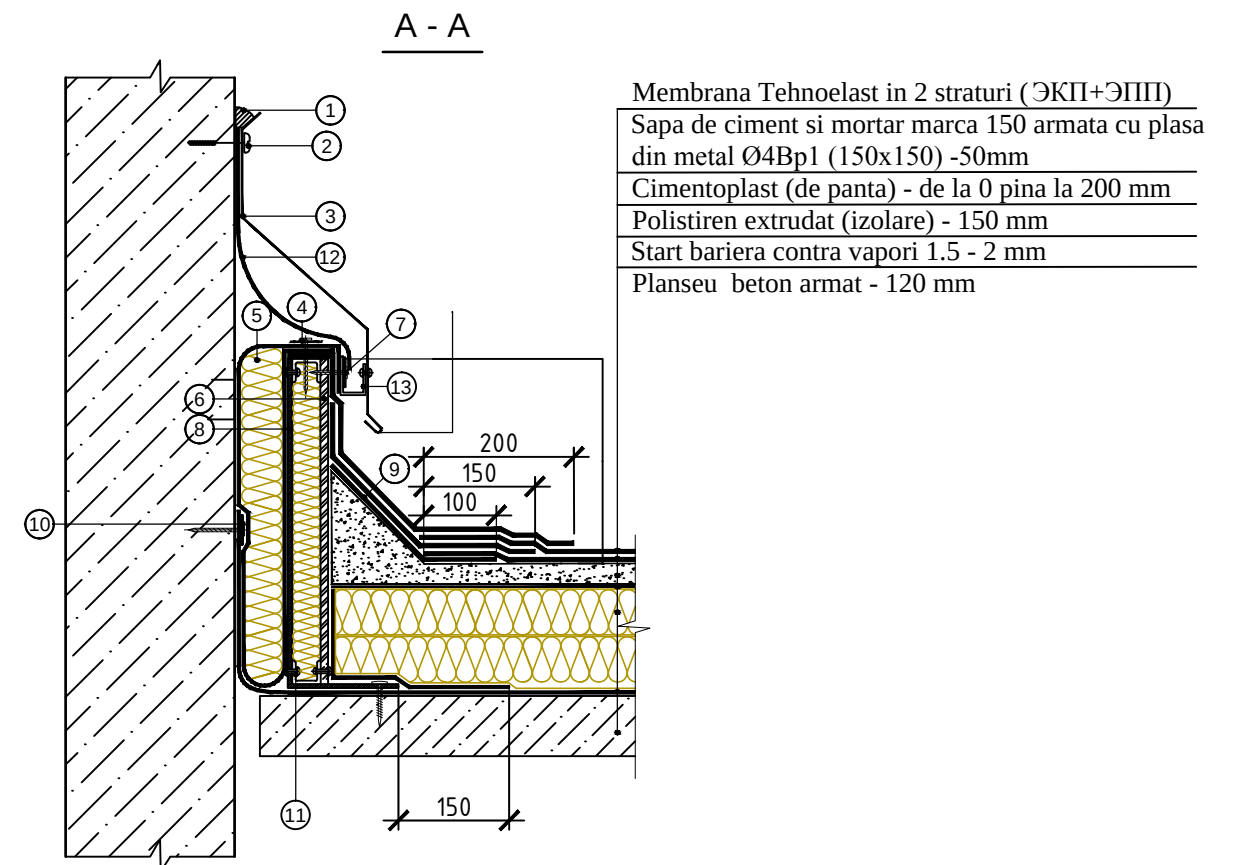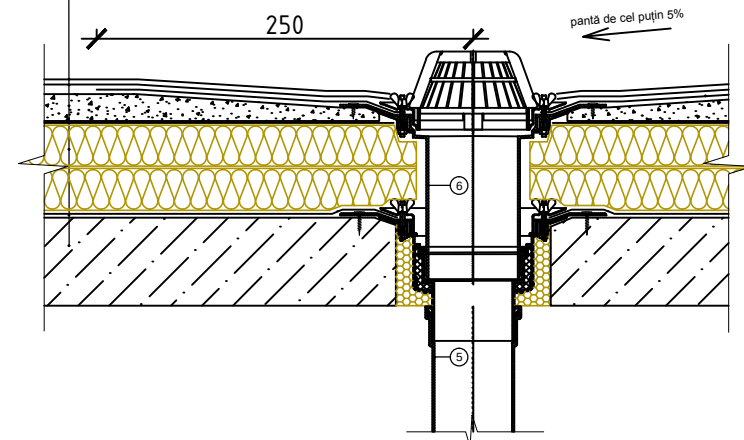


- ① Etanșant
- ② Șorț din oțel galvanizat fixați cu șuruburi autofiletante cu o treaptă de 200 mm
- ③ Șorț din oțel galvanizat
- ④ Fixați bariera de vapori cu șuruburi autofiletante cu o șaibă de 50 mm în trepte de 500 mm
- ⑤ Izolație compresibilă învelită cu folie de barieră împotriva vaporilor
- ⑥ PAL de ciment
- ⑦ Fixați cu un șurub autofiletant cu o șaibă de 50 mm în trepte de cel mult 250 mm
- ⑧ Profil din oțel galvanizat cu o grosime de cel puțin 3 mm
- ⑨ Un strat suplimentar de material pentru acoperișuri
- ⑩ Direcționați materialul pe o suprafață verticală și fixați-l mecanic cu șuruburi cu șaibă Ø50 mm
- ⑪ Profilul metalic din oțel galvanizat este atașat la nituri
- ⑫ Protecție suplimentară împotriva materialului de barieră împotriva vaporilor
- ⑬ Compensatorul din oțel galvanizat este fixat mecanic cu un șorț


						11/23-1-SA			
						"Replanificarea încăperilor clădirii (S+P) cu supraetajare al IMSP SCM "Sfânta Treime" str.A. Russo, 11/1,mun. Chișinău"			
Mod.	Nr.part.	Foia	Nr.doc.	Semnat.	Data	Supraetajarea blocului auxiliar. Etapa I.	Faza	Planșa	Planse
ASP			Vasiliev A.				PE	12	
ISP			Cicanci T.						
Elaborat			Nicorici A.			Nodul "A". Secțiuni A-A, B-B	"CONSIT PRO" S.R.L. or. Chisinau		

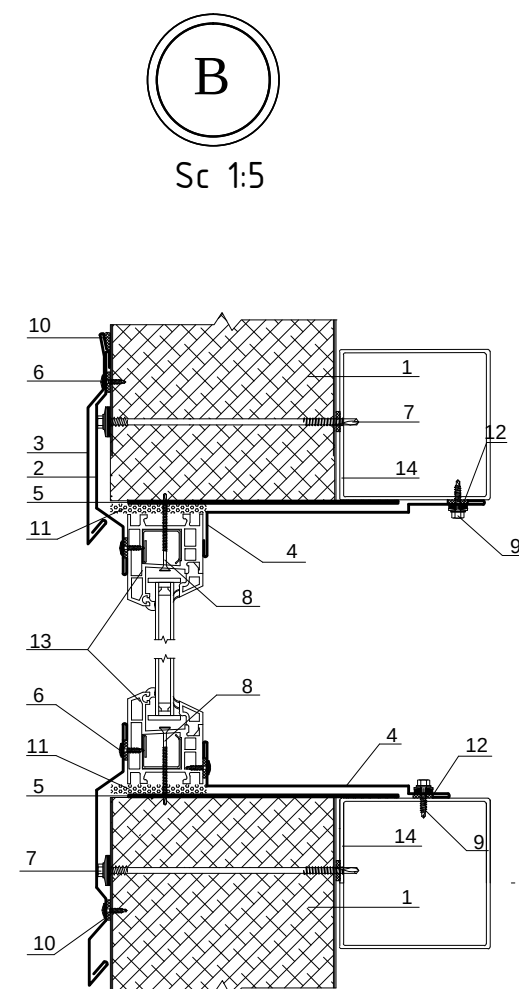

B
Sc 1:5

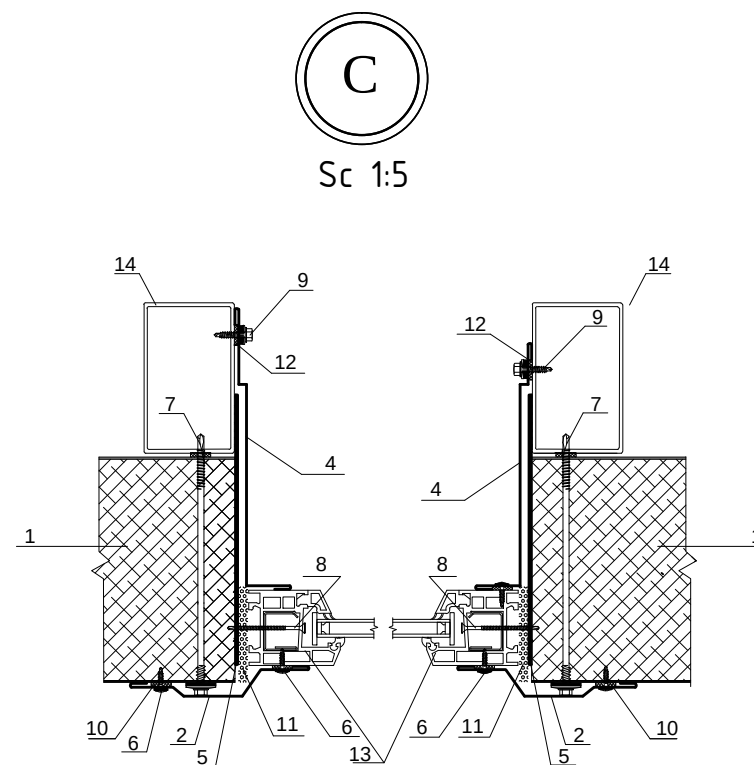

C
Sc 1:5

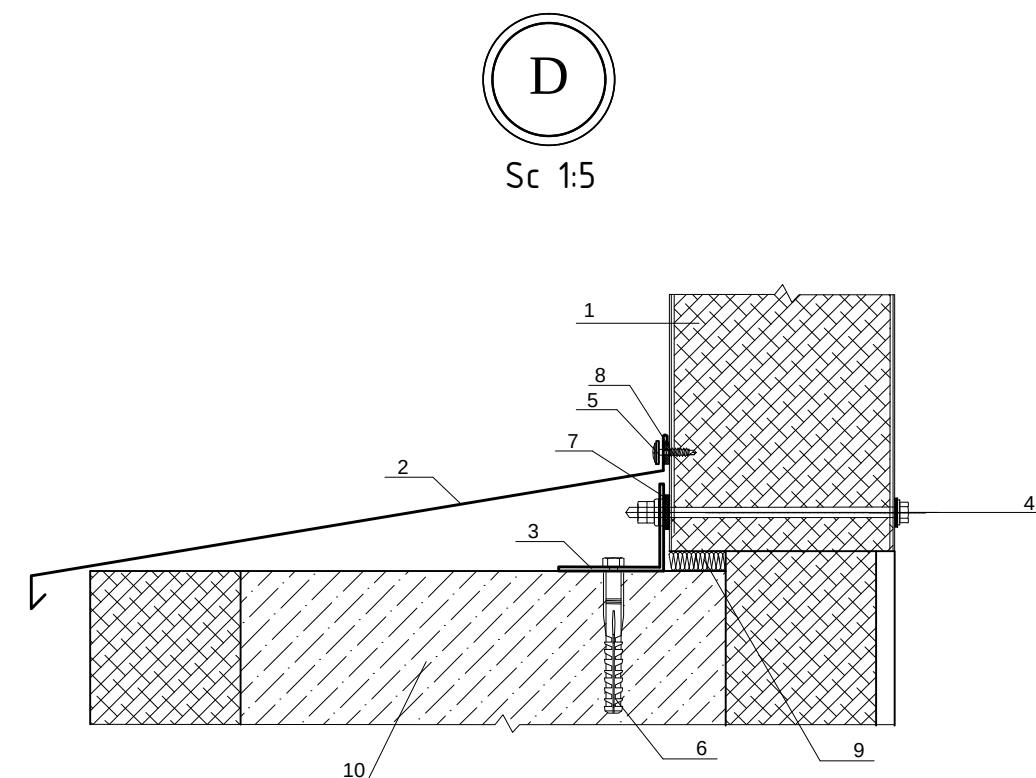





D
Sc 1:5

1. Panou- sandwich de perete PIR 150mm
2. Încadrarea ferestrei P-1, t= 0,5 mm
3. Lacrimar ferestrei P-2, t= 0,5 mm,
4. Încadrarea ferestrei P-3, t= 0,5 mm,
5. Element de susținere, oțel cu o grosime de cel puțin 4 mm
6. Șurub autofiletant Ø4,2x180mm cu șaibă presată, pas 300mm
7. Șurub autofiletant Ø5,5xL cu garnitură EPDM, pas 400mm
8. Șurub autofiletant Ø4,2x76, pas de cel mult 500 mm
9. Șurub autofiletant Ø5,5x32 (5,5x19) cu garnitură EPDM, pas 300mm
10. Etanșant exterior
11. Spuma poliuretanică
12. Bandă de etanșare autoadezivă
13. Bloc de ferestre
14. □100x100x4

1. Panou- sandwich de perete PIR 150mm
2. Scurgere de bază P-4, t= 0,5 mm
3. Element de sprijin al bazei P-4, t= 2,0 mm.
4. Set de piese pentru fixarea panourilor pe traverse
5. Șurub autofiletant Ø4,2x16 cu șaibă presată, pas 300mm
6. Diblu de ancorare Ø8x80 cu cap hexagonal
7. Bandă de etanșare autoadezivă
8. Etanșant exterior
9. Spuma poliuretanică
10. Bază

						11/23-1-SA		
						"Replanificarea încăperilor clădirii (S+P) cu supraetajare al IMSP SCM "Sfânta Treime" str.A. Russo, 11/1,mun. Chișinău"		
Mod.	Nr.part.	Foaia	Nr.doc.	Semnat.	Data	Supraetajarea blocului auxiliar. Etapa I.	Faza	Planșa
ASP			Vasiliev A.				PE	13
ISP			Cicanci T.					
Elaborat			Nicorici A.			Nodurile "B","C","D"		"CONSIT PRO" S.R.L. or. Chisinau




Secțiune orizontală

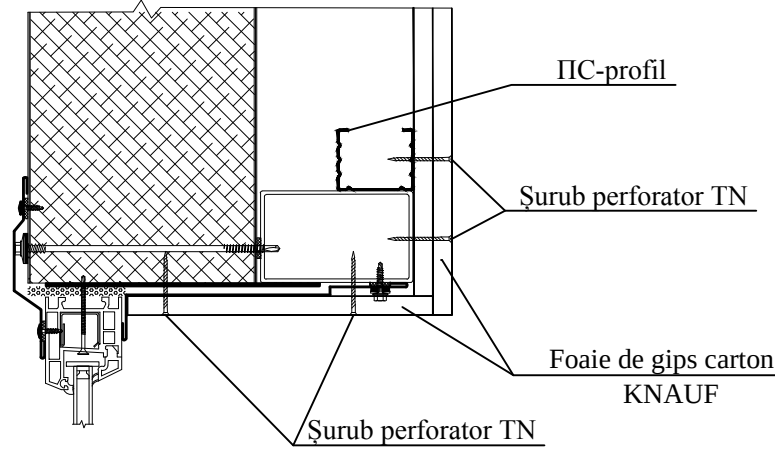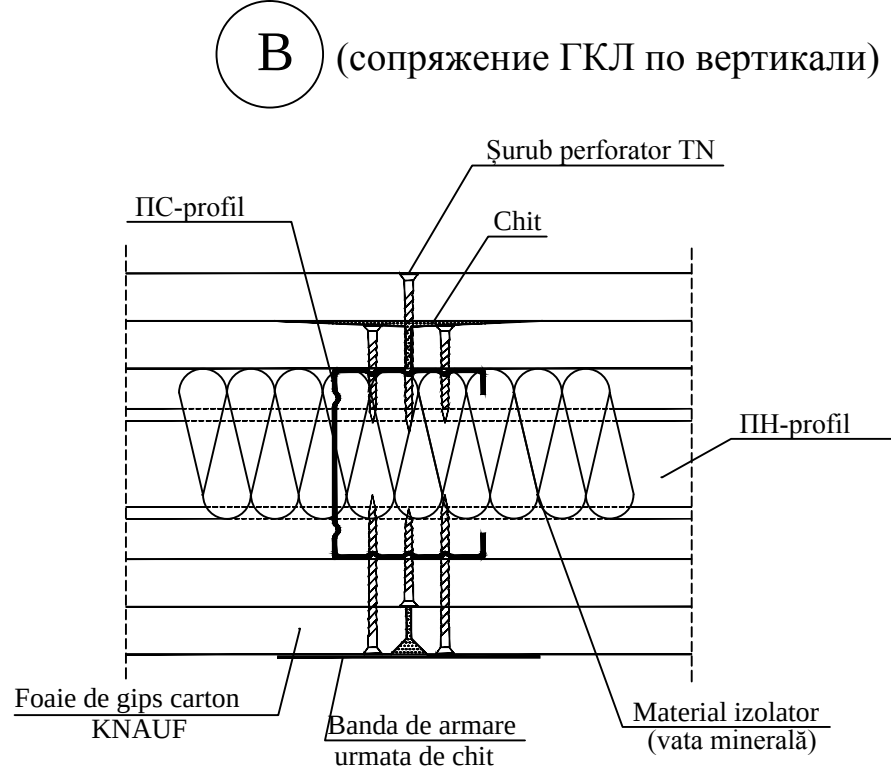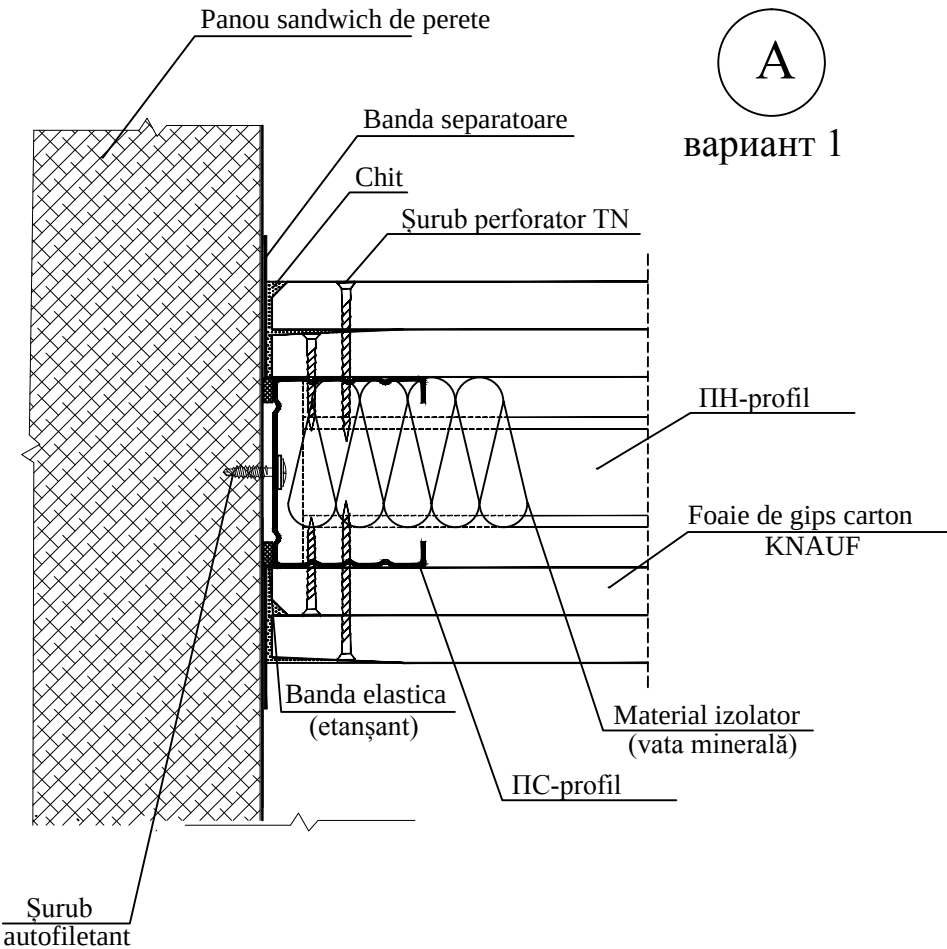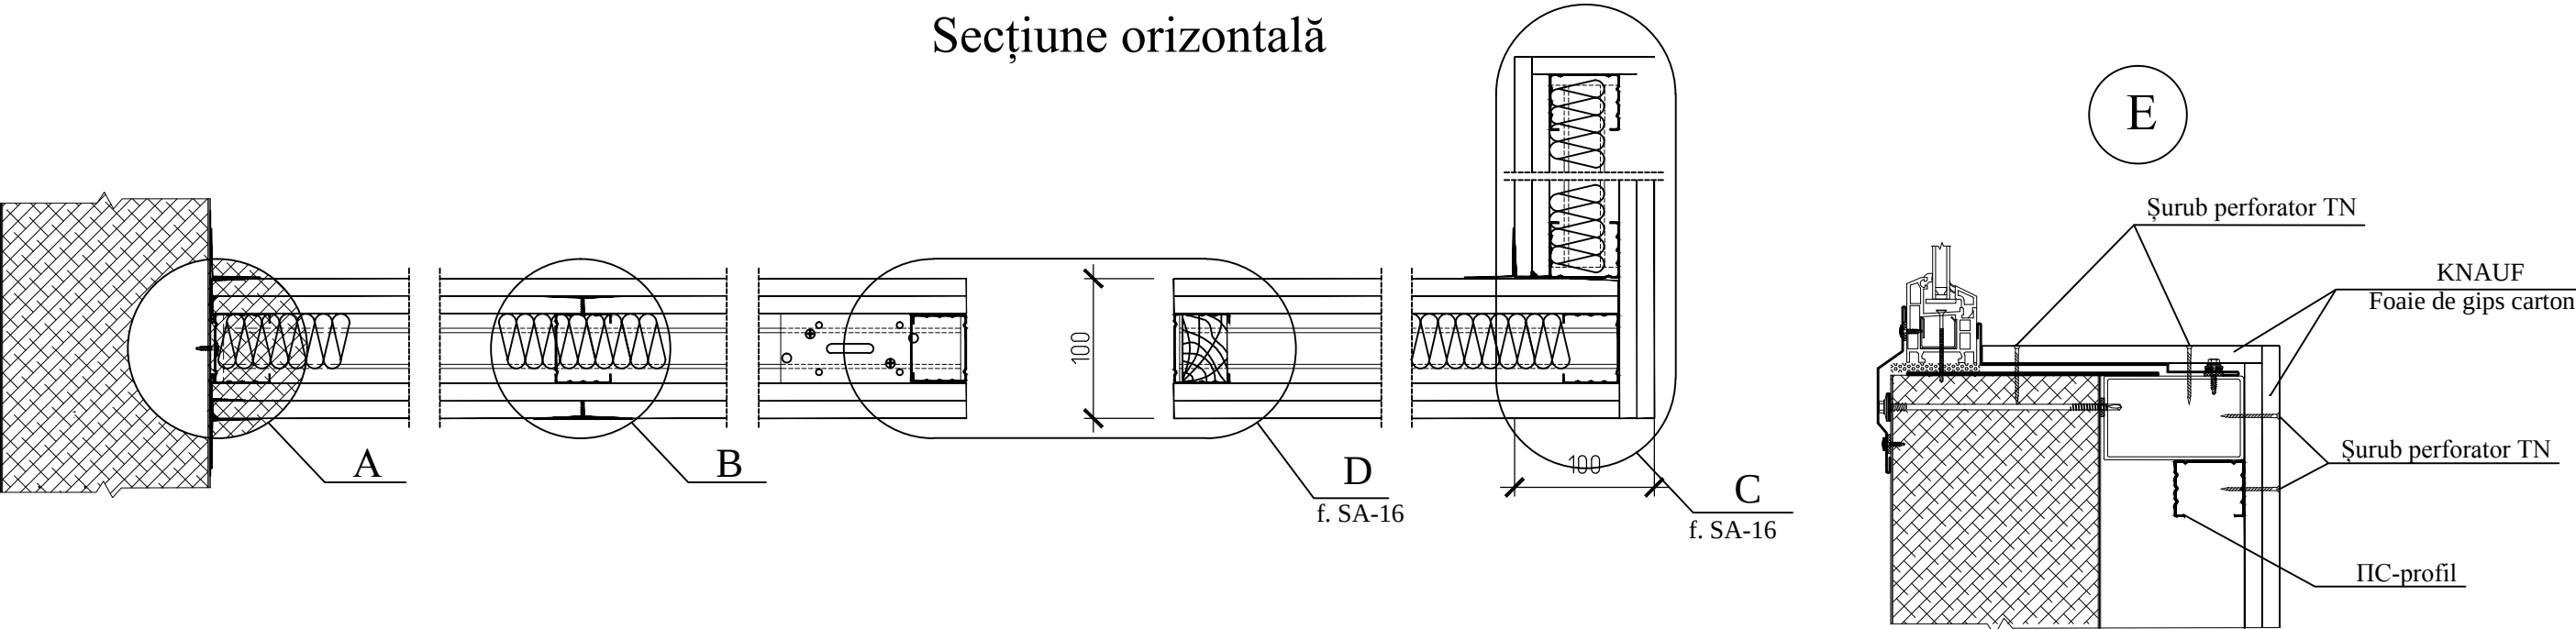


- Pereții despărțitori din plăci de gips-carton KNAUF sunt realizate în conformitate cu seria 1.031.9-2.00.
- Tipul pereților despărțitori adoptat este C112, grosime 100 mm, acoperit cu foi de gips-carton 2x12,2 mm cu pasul profilelor de rafturi de 600 mm. Aplicați un strat de izolare fonică (vată minerală cu o grosime de 40 mm și o densitate de 40 kg/m3.
- Folosiți în băi foi de gips-carton rezistente la umezeală.
- Nodul "E" este marcat pe f.f. SAC-5,6.

						11/23-1-SA			
						"Replanificarea încăperilor clădirii (S+P) cu supraetajare al IMSP SCM "Sfânta Treime" str.A. Russo, 11/1,mun. Chișinău"			
Mod.	Nr.part.	Foaia	Nr.doc.	Semnat.	Data	Supraetajarea blocului auxiliar. Etapa I.	Faza	Planșa	Planse
ASP			Vasiliev A.				PE	14	
ISP			Cicanci T.						
Elaborat			Vasiliev A.			Instalare pereților despărțitori din gips-carton foaie 1	"CONSIT PRO" S.R.L. or. Chisinau		

Secțiune verticală

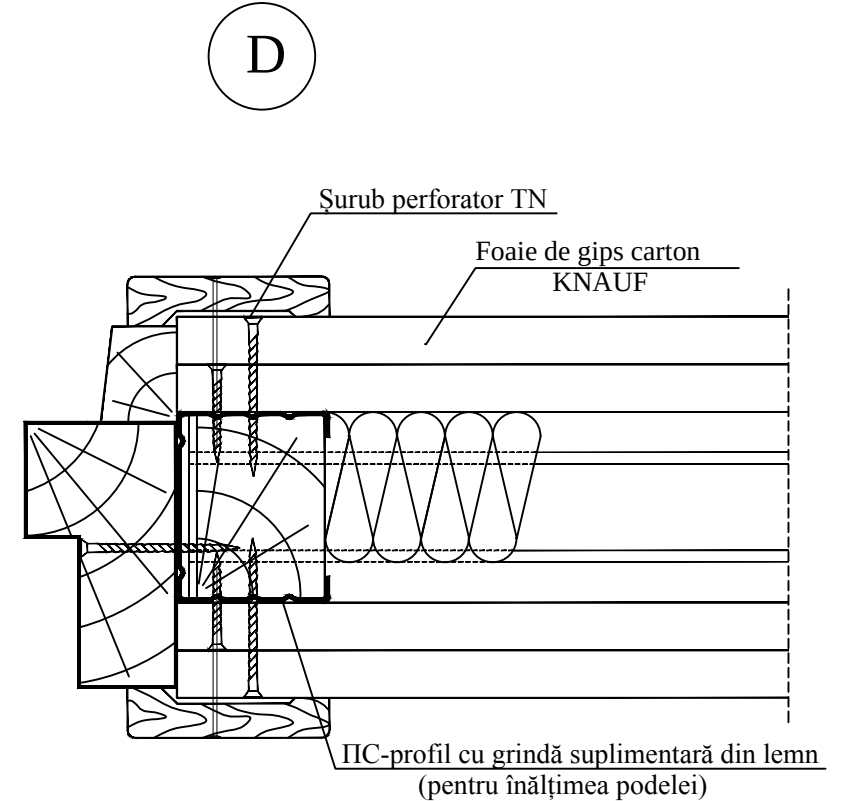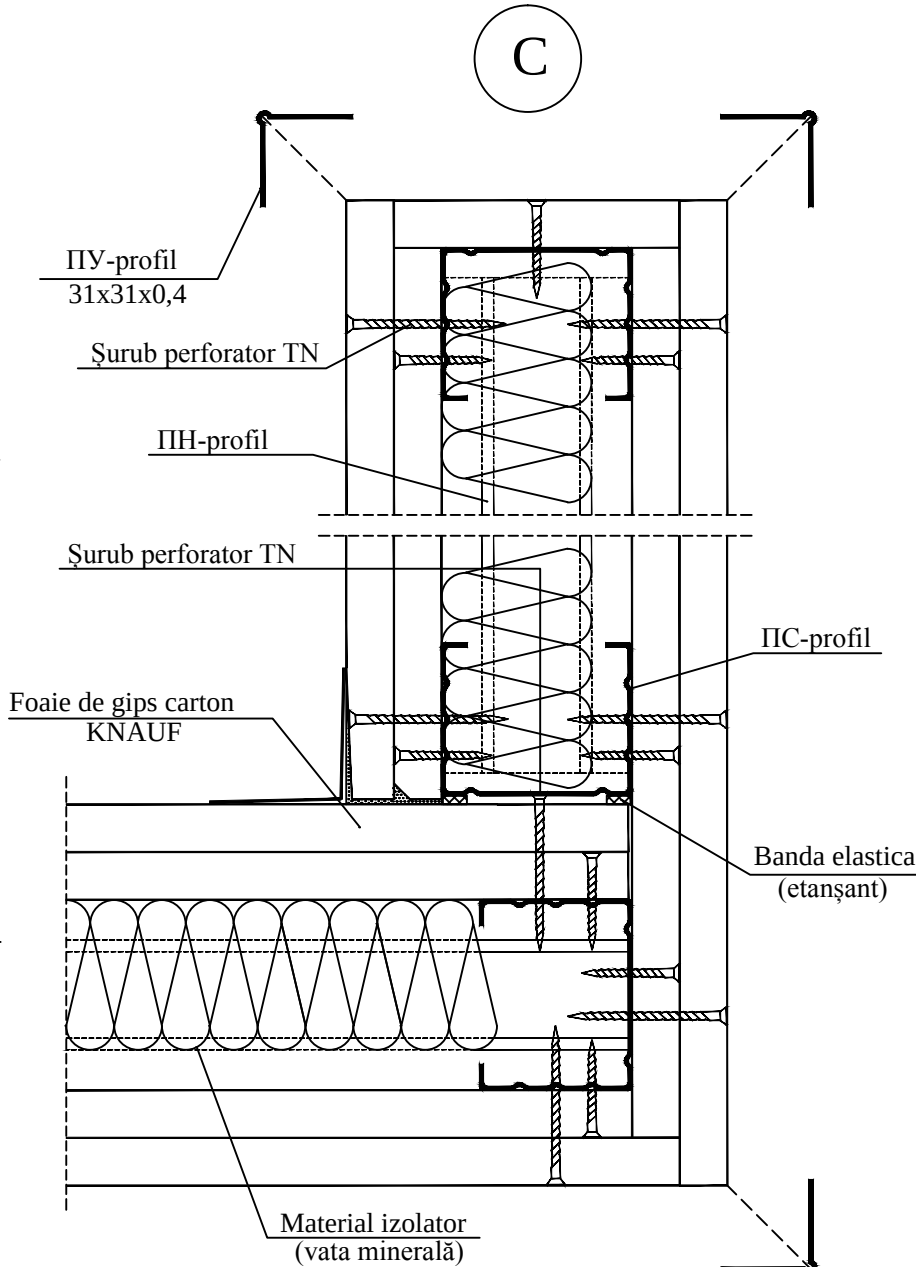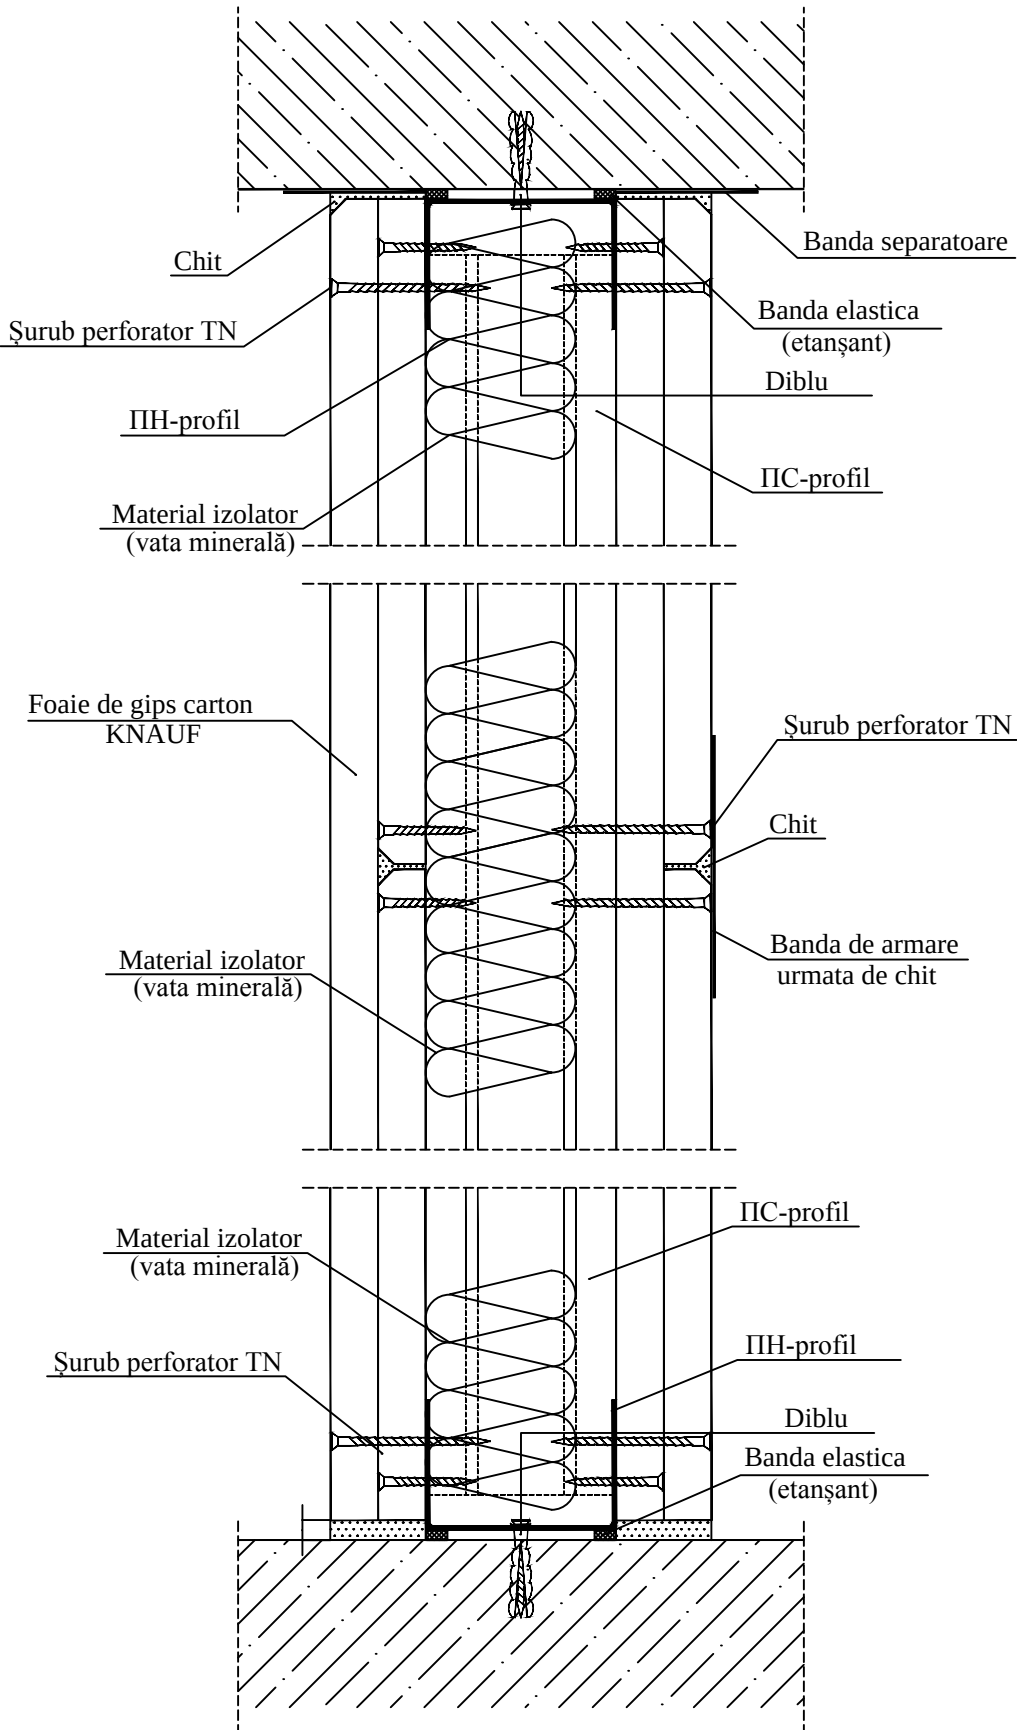


Conexiune la planșeu

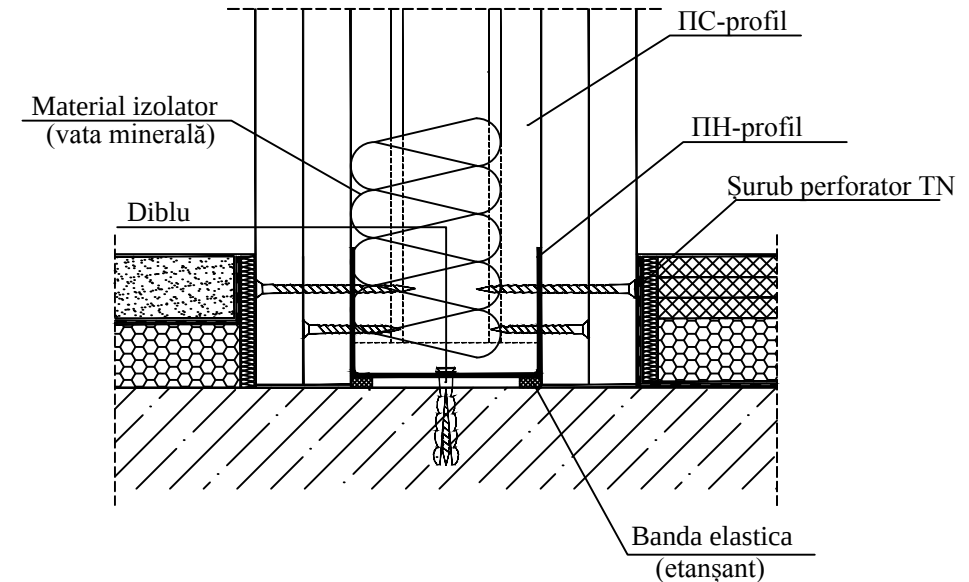


1.Note vezi foaie SAC-14.

						11/23-1-SA				
						"Replanificarea încăperilor clădirii (S+P) cu supraetajare al IMSP SCM “Sfânta Treime” str.A. Russo, 11/1,mun. Chișinău"				
Mod.	Nr.part.	Foai	Nr.doc.	Semnat.	Data					
						Supraetajarea blocului auxiliar. Etapa I.		Faza	Planșa	Planse
ASP	Vasiliev A.				PE			15		
ISP	Cicanci T.				Instalare pereților despărțitori din gips-carton foaie 2		"CONSIT PRO" S.R.L. or. Chisinau			
Elaborat	Vasiliev A.									

Cerdac C-1
Sc 1:100

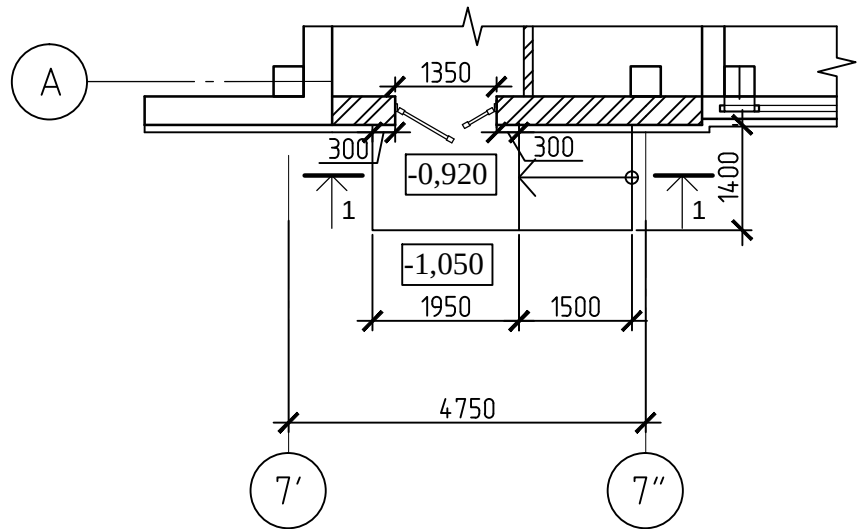

Placi ceramice tip "porcelanat" cu suprafața antiderapantă - 8 mm	
Adeziv pe bază de clei	- 12mm
Șapă din mortar de ciment și nisip M150	- 30mm
Beton cl. B15, armat cu plasă Ø6 A-I pas 150x150mm	
Preparare de beton cl. B7,5	- 100mm
Pietriș, încorporat în pământ	- 40mm
Sol compactat	

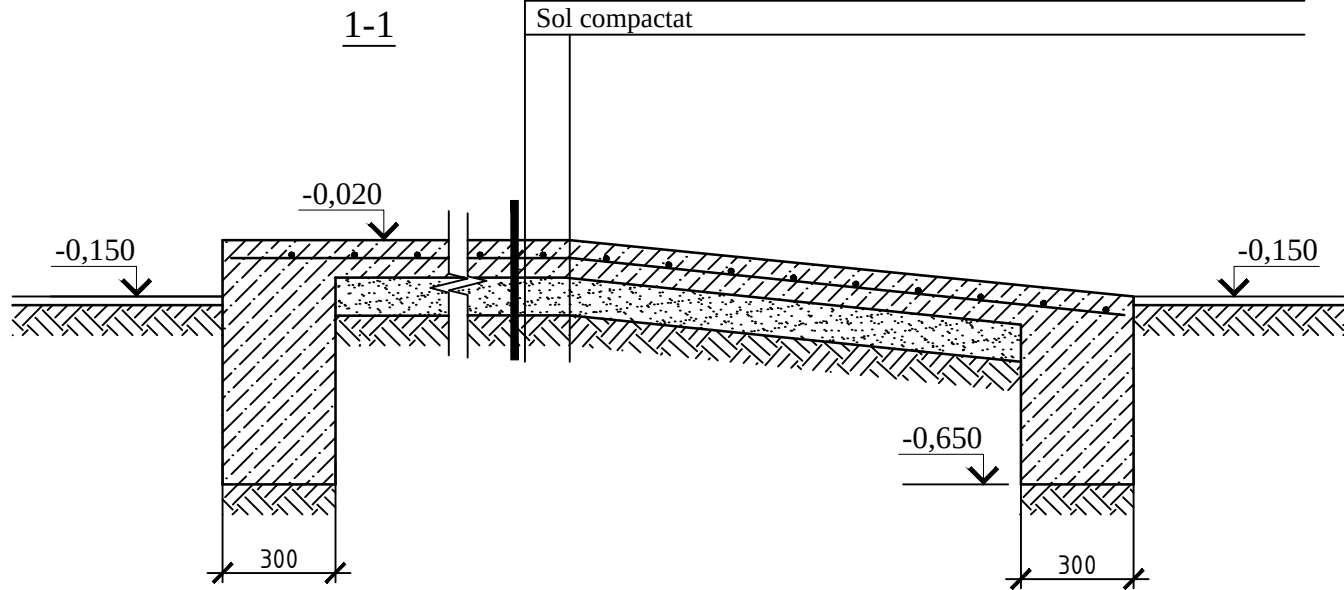

Specificatia materialelor pentru cerdacul C-1

Marcă Poz.	Marcare	Denumire	Cant.	Masa buc. kg	Notă
1.	2.	3.	4.	5.	6.
1		Plăci tip "portelanat" cu suprafața antiderapantă cu grosime 8 mm			
		m ²	5,45		
2		Adeziv pe bază de clei	m ³	0,065	
3		Mortar de ciment-nisip M-150	m ³	0,16	
4		Beton cl. B15	m ³	1,25	
5		Beton cl. B7,5	m ³	0,31	
6		Plasă Ø6 A-I pas 150x150mm	m ²	4,83	

						11/23-1-SA			
						"Replanificarea încăperilor clădirii (S+P) cu supraetajare al IMSP SCM “Sfânta Treime” str.A. Russo, 11/1,mun. Chișinău"			
Mod.	Nr.part.	Foaia	Nr.doc.	Semnat.	Data				
ASP		Vasiliev A.				Supraetajarea blocului auxiliar. Etapa I.	Faza	Planșa	Planse
ISP		Cicanci T.					PE	16	
Elaborat		Vasiliev A.							
						Cerdac C-1.	"CONSIT PRO" S.R.L. or. Chisinau		

Technical drawing of a cabinet with dimensions and labels. The drawing shows a side view of a cabinet with a grid-like structure. The overall width is 4750 and the overall height is 6000. The drawing includes labels 'Б' (top left), 'А' (bottom left), '7'' (bottom left and bottom right), and '1' (top right and bottom right). The drawing also shows a section line '1-1' and a break line.

Technical drawing of a stepped concrete structure, likely a retaining wall or foundation, showing a cross-section with dimensions and labels.

The structure is composed of several horizontal and vertical sections. The top horizontal section has a width of 300. The vertical section has a height of 150. The bottom horizontal section has a width of 12. The structure is shown on a sloped ground surface.

Labels and dimensions:

- 300: Top horizontal width.
- 150: Vertical height of the middle section.
- 12: Bottom horizontal width.
- 30: Vertical distance from the bottom horizontal section to the sloped ground surface.
- 8: Thickness of the concrete structure.
- 1: Top horizontal surface.
- 2: Middle horizontal surface.
- 3: Bottom horizontal surface.
- 4: Sloped ground surface.

Marcă Poz.	Marcare	Denumire	Cant.	Masa buc. kg	Notă
1.	2.	3.	4.	5.	6.
1		Plăci tip "portelanat" cu			
		suprafața antiderapantă cu grosime 8 mm			
		m ²	40,72		
2		Adeziv pe bază de clei m ³	0,49		
3		Mortar de ciment-nisip M-150 m ³	0,94		
4		Plinta ceramica (h=150 mm) L=m.l.	27,71		

Placi ceramice tip "porcelanat" cu suprafața antiderapantă -8 mm
Adeziv pe bază de clei - 12mm
Șapă din mortar de ciment și nisip M150 - 30mm
Scară din beton monolit armat cu trepte 300x150(h)

The drawing shows a cross-section of a staircase. The concrete slab has a total thickness of 150 mm. The steps are 300 mm wide and 150 mm high. The construction layers from top to bottom are: ceramic tiles (8 mm), adhesive (12 mm), and a cement-sand screed (30 mm). The total thickness of the floor construction is 50 mm. The drawing also shows the reinforcement bars (rebar) and the connection to the wall. A section line A-A is indicated at the bottom right.



6,770

Nod "B"

5,100

A


						11/23-1-SA				
						"Replanificarea încăperilor clădirii (S+P) cu supraetajare al IMSP SCM "Sfânta Treime" str.A. Russo, 11/1,mun. Chișinău"				
Mod.	Nr.part.	Foaia	Nr.doc.	Semnat.	Data					
						Supraetajarea blocului auxiliar. Etapa I.		Faza	Plansa	Planse
ASP		Vasiliev A						PE	17	
ISP		Cicanci T.				Placarea scarii S-1.		"Consit PRO" SRL or. Chișinău		
Elaborat		Vasiliev A								

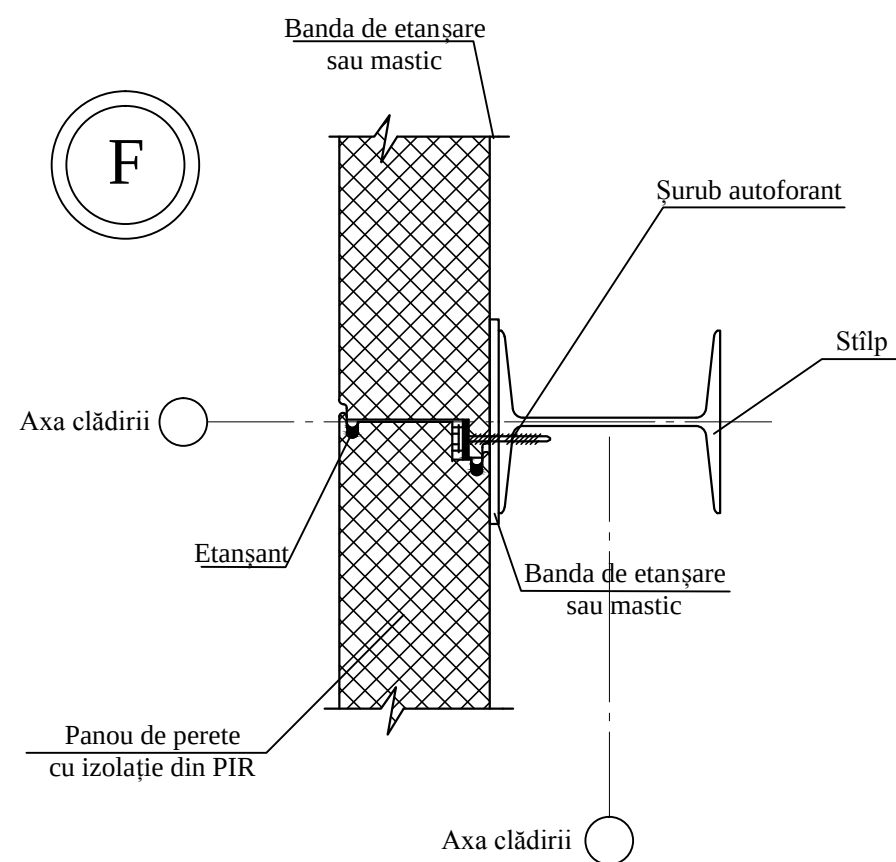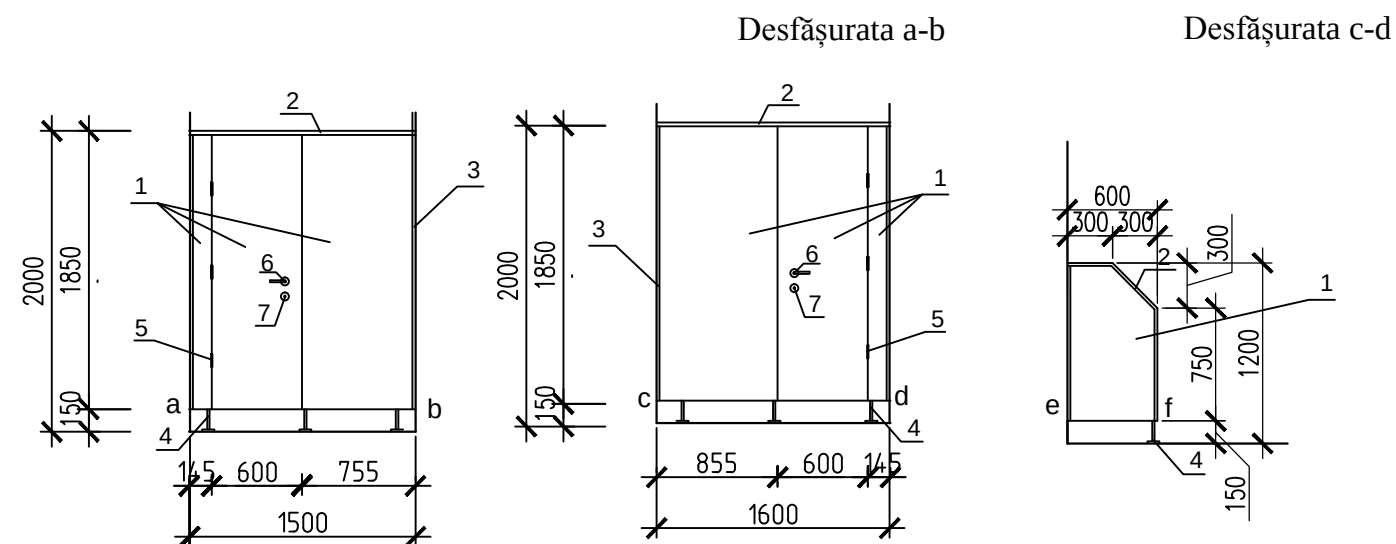

Specificatia materialelor pentru peretii departitori de bloc sanitar


Marcă Poz.	Desfășurata	Marcare	Denumire	Cant.	Masa buc. kg	Notă
1.		2.	3.	4.	5.	6.
1			Placă aglomerită laminată cu grosime 30mm	m ²	6,16	
2			Profil aiuminu bandă	m.l.	4,57	
3			Profil aiuminu de perete	m.l.	8,45	
4			Suport din inox	buc.	7	
5			Balamele din inox	buc.	6	
6			Mînerii ușii din inox	buc.	2	
7			Încuietoare de blocare din inox	buc.	2	

Protecția unei coloane metalice cu foi de gips-carton rezistente de foc

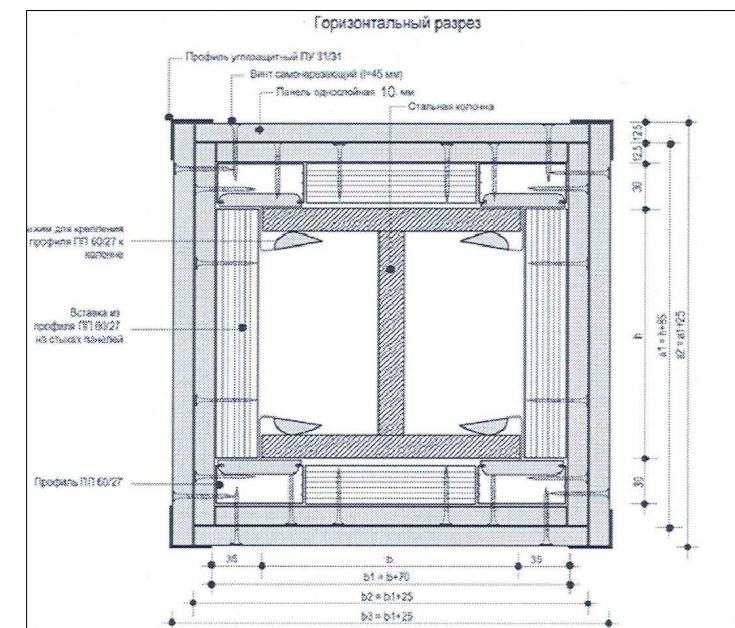

						11/23-1-SAC		
						"Replanificarea încăperilor clădirii (S+P) cu supraetajare al IMSP SCM "Sfânta Treime" str.A. Russo, 11/1,mun. Chișinău"		
Mod.	Nr.part.	Foaia	Nr.doc.	Semnat.	Data	Supraetajarea blocului auxiliar. Etapa I.	Faza	Planșa
ASP	Vasiliev A						PE	18
ISP	Cicanci T.					Peretii despartitori de bloc sanitar Nodul "F"	"Consit PRO" SRL or. Chișinău	
Elaborat	Vasiliev A							


Fragmentul 1 balustradei scarei BS-1
M 1:20

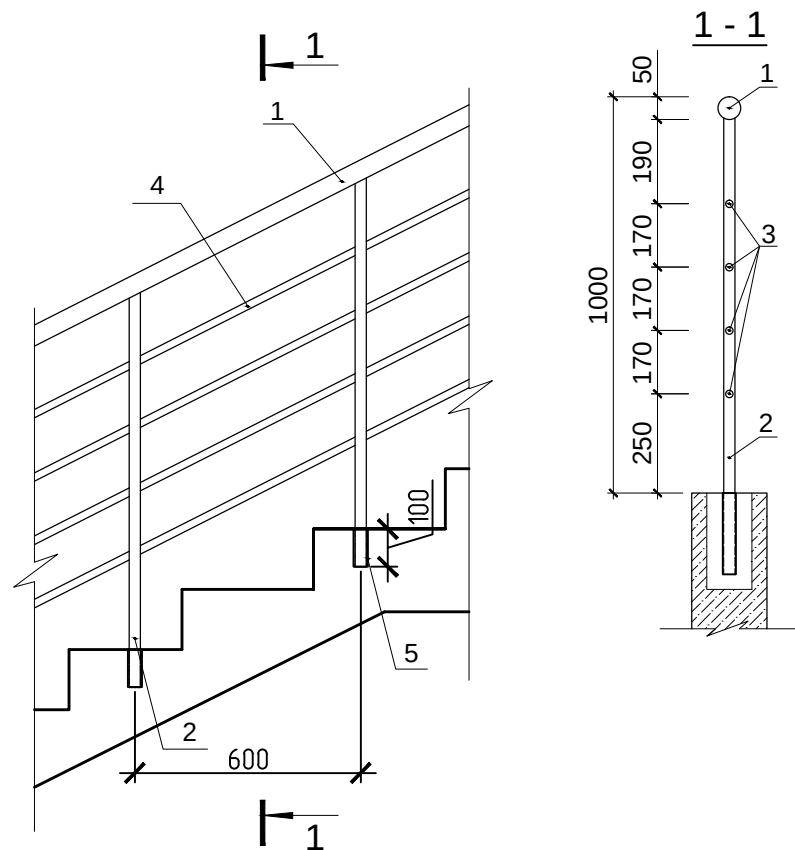

SPECIFICAȚIA MATERIALELOR PENTRU BALUSTRADA BS-1

Marcă Poz.	Marcare	Denumire	Canti- tate	Masa buc. kg	Notă
1	GOST 10704-91	Țeavă Ø50x3	18,18	3,48	m.l.
2	GOST 10704-91	Țeavă Ø38x3 L=1050mm	26	2,72	buc.
3	GOST 10704-91	Țeavă Ø38x3 L=950mm	3	2,46	buc.
4	GOST 10704-91	Țeavă Ø22x2	72,72	0,99	m.l.
5	GOST 10704-91	Țeavă Ø45x3 L=100mm	29	0,10	buc.






Fragmentul 2 balustradei scarei BS-1
M 1:20

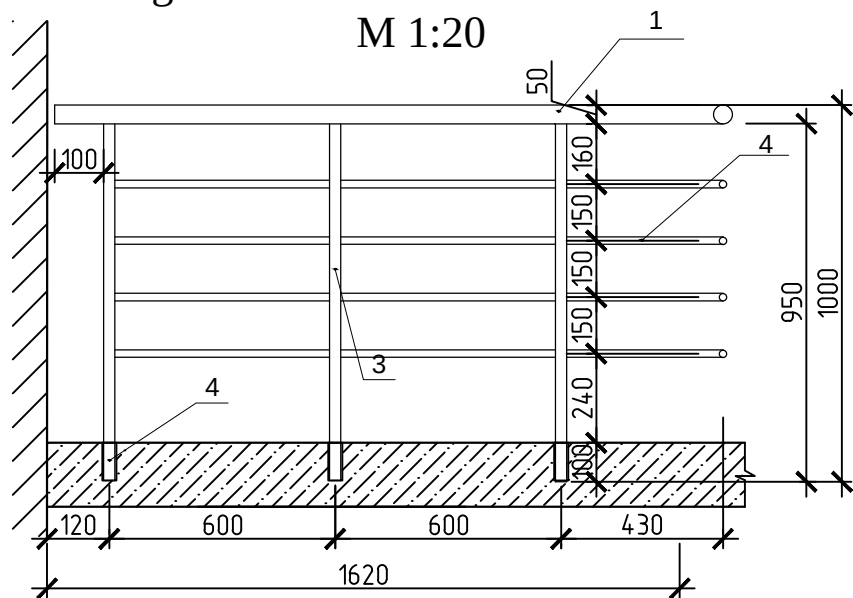





Stâlpii de gard se montează în găuri Ø60 mm de
100-200 mm adâncime, cu adeziv tip "RESISTO
UNIFIX" firma "TANVEST"

						11/23-1-SA		
						"Replanificarea încăperilor clădirii (S+P) cu supraetajare al IMSP SCM "Sfânta Treime" str.A. Russo, 11/1,mun. Chișinău"		
Mod.	Nr.part.	Foaia	Nr.doc.	Semnat.	Data	Supraetajarea blocului auxiliar. Etapa I.	Faza	Plansa
AȘP		Vasiliev A.					SP	20
IȘP		Cicanci T.						
Elaborat		Vasiliev A.				Fragmente balustradei BS-1. Specificația.	"Consit PRO" SRL or. Chișinău	

Specificația elementelor de timplare

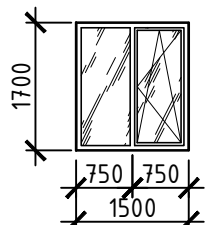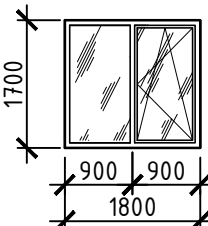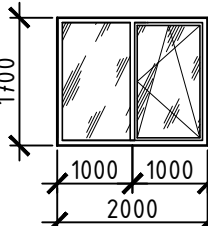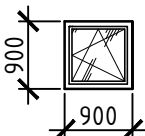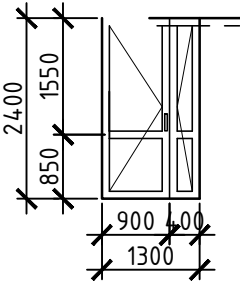Marcă	Vederea	Denumirea	Cantitate pe etaj			Total
			Plan cotă -0,900	Plan cotă 3,430	Plan cotă 6,650	
F-1		Bloc de fereastră din profil PVC cu geamuri termopane (exterior) vezi nota p.4	-	12	12	24
F-2		Bloc de fereastră din profil PVC cu geamuri termopane (exterior) vezi nota p.4	-	7	7	14
F-3		Bloc de fereastră din profil PVC cu geamuri termopane (exterior)	-	1	1	2
F-4		Bloc de fereastră din profil PVC cu geamuri termopane (exterior) vezi nota p.4	-	2	2	4
U-1		Bloc de ușă (exterior) din profil de PVC cu umplutură solidă, cu blocuri de ușă, deschiderea swing, cu prag	1	-	-	1

- 1.Blocurile de fereastră și uși trebuie să fie completate cu furnitură.
2.În blocurile de fereastră trebuie să fie amplasate geamuri cu termopane.
3.În procesul instalării blocurilor de fereastră trebuie instalat pervaz și solbanc.
Pervazul (подоконник) de fereastră nu trebuie să iasă în afară mai mult de 50 mm.
Cheltuielile de resurse:
- pervazul din PVC cu lățimea 300 mm - 86,6 m.l.
- solbanc (отлив) din tablă de metal cu protecție vopsită cu lățimea 300 mm -86,6m.l.

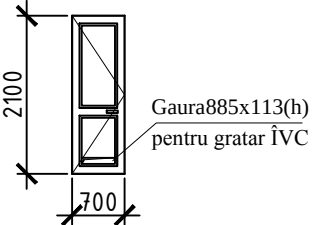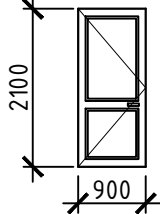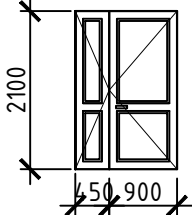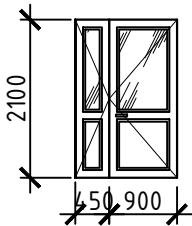Marcă	Vederea	Denumirea	Cantitate pe etaj		Total
			Plan cotă 3,430	Plan cotă 6,650	
$\frac{U-1}{U-2}$		Bloc de ușă (interior) din MDF dublu-aripe cu umplutură solidă, acoperite cu plastic, deschidere stângă/dreaptă, cu prag (gaura de gratar ÎVC numai pentru ușă GST)	$\frac{1}{1}$	$\frac{1}{1}$	$\frac{2}{2}$
$\frac{U-3}{U-4}$		Bloc de ușă (interior) din MDF dublu-aripe cu umplutură solidă, acoperite cu plastic, deschidere stângă/dreaptă, cu prag	$\frac{5}{12}$	$\frac{3}{10}$	$\frac{8}{22}$
U-5		Bloc de ușă (interior) din MDF dublu-aripe cu umplutură solidă, acoperite cu plastic, deschidere swing, cu prag	-	1	1
U-6		Bloc de ușă (interior) din MDF dublu-aripe cu umplutură geam/solidă, acoperite cu plastic, deschidere swing, cu prag	1	1	2

4.Înainte de efectuarea comenzii, dimensiunile a blocurilor de uși și ferestre trebuie concretizate și verificate pentru a corespunde cu dimensiunea reală a golului.
Deschiderea cercevelor ferestrei trebuie specificată la fața locului, ținând cont de amplasarea contravînturii verticale ale cadrului metalic clădirii.
5.Această foaie vezi împreună cu f.f. SA-4,5,6.

						11/23-1-SA			
						"Replanificarea încăperilor clădirii (S+P) cu supraetajare al IMSP SCM "Sfânta Treime" str.A. Russo, 11/1,mun. Chișinău"			
Mod.	Nr.part.	Foaia	Nr.doc.	Semnat.	Data	Supraetajarea blocului auxiliar. Etapa I.	Faza	Planșa	Planse
ASP		Vasiliev A.					PE	21	
ISP		Cicanci T.							
Elaborat		Vasiliev A.				Specificația elementelor de timplare	"CONSIT PRO" S.R.L. or. Chisinau		

Explicația pardoselilor

Nr. încăperii	Tipul pardoselii	Schema pardoselii sau tipul pardoselii după serie	Datele elementelor pardoselii (denumirea, grosimea, baza s.a.)	Suprafața m²
Plan cotă -0.600				
01	P-5		1. Placi ceramice cu suprafata antiderapanta -9mm 2. Adeziv pe baza de clei -12mm 3. Șapa din mortar de ciment si nisip marca M150 armată cu plasa din masa plastica -30mm 4. Cimentopolisterol Y = 400 kg/m³ -200 mm 5. Pelicula PVH cu densitate înaltă în 2 straturi. 6. Beton cl. B12,5 armata cu plasa din metal Bp1 200x200mm -80mm 7. Pietriș compactat -40mm 8. Pământ compactat	20,35
Plan cotă 3.430				
1,2,3,4,5,6,7, 8,9,10,11,12, 13,14,15,16, 19	P-1		1. Linoleum, rezistent la uzură pe baza de clei -3m m 2.Șapa de egalizare -5mm 3. Șapa din mortar de ciment si nisip marca M150 armată cu plasa din masa plastica -30mm 4. Cimentopolisterol Y = 400 kg/m³ -90 mm 5. Placa de planșeu din beton armat -160mm	276,67
20	P-2		1. Placi ceramice cu suprafata antiderapanta -9mm 2. Adeziv pe baza de clei -12mm 3. Șapa din mortar de ciment si nisip marca M150 armată cu plasa din masa plastica -30mm 4. Cimentopolisterol Y = 400 kg/m³ -80 mm 5. Placa de planșeu din beton armat -160mm	111,45
17,18	P-3		1. Placi ceramice cu suprafata antiderapanta -9mm 2. Adeziv pe baza de clei -12mm 3. Șapa din mortar de ciment si nisip marca M150 armată cu plasa din masa plastica -30mm 4. Hidroizol pe un strat de mastic bituminos 5. Șapa din mortar de ciment si nisip marca M150 armată cu plasa din masa plastica -30mm 6. Cimentopolisterol Y = 400 kg/m³ -50 mm 7. Placa de planșeu din beton armat -160mm	9,38
21	P-4		1. Placi ceramice cu suprafata antiderapanta -9mm 2. Adeziv pe baza de clei -12mm 3. Șapa din mortar de ciment si nisip marca M150 -30mm 4. Placa de planșeu din beton armat sau trepte	Area de finisare vezi f.SA-

1. Lucrările de executat în conformitate cu СНиП 3.04.01-87 "Изоляционные и отделочные покрытия".
2. Pardoselele se executa după finalizarea tuturor lucrărilor de instalare a instalațiilor sanitare, electrice etc..
3. Marcarea pardoselilor vezi f.f. SAC-4,5,6.

Nr. încăperii	Tipul pardoselii	Schema pardoselii sau tipul pardoselii după serie	Datele elementelor pardoselii (denumirea, grosimea, baza s.a.)	Suprafața m²
Plan cotă 6.650				
22,23,24,25, 26,27,28,29, 30,31,32,33, 36	P-1		1. Linoleum, rezistent la uzură pe baza de clei -3m m 2.Șapa de egalizare -5mm 3. Șapa din mortar de ciment si nisip marca M150 armată cu plasa din masa plastica -30mm 4. Cimentopolisterol Y = 400 kg/m³ -90 mm 5. Placa de planșeu din beton armat -160mm	278,38
37	P-2		1. Placi ceramice cu suprafata antiderapanta -9mm 2. Adeziv pe baza de clei -12mm 3. Șapa din mortar de ciment si nisip marca M150 armată cu plasa din masa plastica -30mm 4. Cimentopolisterol Y = 400 kg/m³ -80 mm 5. Placa de planșeu din beton armat -160mm	111,79
34,35	P-3		1. Placi ceramice cu suprafata antiderapanta -9mm 2. Adeziv pe baza de clei -12mm 3. Șapa din mortar de ciment si nisip marca M150 armată cu plasa din masa plastica -30mm 4. Hidroizol pe un strat de mastic bituminos 5. Șapa din mortar de ciment si nisip marca M150 armată cu plasa din masa plastica -30mm 6. Cimentopolisterol Y = 400 kg/m³ -50 mm 7. Placa de planșeu din beton armat -160mm	9,38
38	P-4		1. Placi ceramice cu suprafata antiderapanta -9mm 2. Adeziv pe baza de clei -12mm 3. Șapa din mortar de ciment si nisip marca M150 -30mm 4. Placa de planșeu din beton armat sau trepte	Area de finisare vezi f.SA-

						11/23-1-SA			
						"Replanificarea încăperilor clădirii (S+P) cu supraetajare al IMSP SCM "Sfânta Treime" str.A. Russo, 11/1,mun. Chișinău"			
Mod.	Nr.part.	Foaia	Nr.doc.	Semnat.	Data	Supraetajarea blocului auxiliar. Etapa I.		Faza	Planșa
ASP			Vasiliev A.					PE	22
ISP			Cicanci T.						
Elaborat			Vasiliev A.			Explicația pardoselilor.		"CONSIT PRO" S.R.L. or. Chisinau	

Explicația finisării încăperilor (început)

Nr.încăperilor conform explicației	Tipul finisării elementelor							Notă				
	Tavan	Suprafața m²	Pereți, pereti despărțitori, glafuri	Suprafața m²	Înălțimea pereți, pereti despartitori	Înălțimea m	Suprafața m²					
Plan etaj din cotă -0,600												
01	-	-	Placi din gipscarton	67,93								
			Șpacluirea, grunduirea	67,93								
			Zugravirea cu vopsea emulsie apoasă de 2 ori	67,93								
Plan etaj din cotă 3,430												
1,2,3,4,5,6,7,8,9,10,11,12,13,14,15,16,19	Placi din gipscarton	300,48	Placi din gipscarton	741,24	Căptușeală de țiglă ceramică de-a lungul față a chiuvetei*	1,5	31,5	*Încăpere 1,2,3,4,5,6,7,8,9,10,11,12,13,16,19				
	Șpacluirea, grunduirea		Șpacluirea, grunduirea	709,74								
	Zugravirea cu vopsea emulsie apoasă de 2 ori		Zugravirea cu vopsea emulsie apoasă de 2 ori	709,74								
20,21	Placi din gipscarton	113,73	Placi din gipscarton	340,15	-	-	-	-				
	Șpacluirea, grunduirea		Șpacluirea, grunduirea	340,15								
	Zugravirea cu vopsea emulsie apoasă de 2 ori		Zugravirea cu vopsea “Matllatex”	340,15								
17,18	Placi din gipscarton rezistent la umezeală	9,98	Placi din gipscarton	50,11	-	-	-	-				
	Șpacluirea, grunduirea		Placarea cu placă de ceramică smălțuită (la toată înălțimea încăperilor)	50,11								
	Zugravirea cu vopsea emulsie apoasă de 2 ori											
Plan etaj din cotă 6,650												
22,23,24,25,26,27,28,29,30,31,32,33,36	Placi din gipscarton	302,19	Placi din gipscarton	656,75	Căptușeală de țiglă ceramică de-a lungul față a chiuvetei*	1,5	22,5	*Încăpere 22,23,24,25,26,27,28,29,30,36				
	Șpacluirea, grunduirea		Șpacluirea, grunduirea	634,25								
	Zugravirea cu vopsea emulsie apoasă de 2 ori		Zugravirea cu vopsea emulsie apoasă de 2 ori	634,25								
37,38	Placi din gipscarton	114,07	Placi din gipscarton	342,88	-	-		-				
	Șpacluirea, grunduirea		Șpacluirea, grunduirea	342,88								
	Zugravirea cu vopsea emulsie apoasă de 2 ori		Zugravirea cu vopsea “Matllatex”	342,88								
34,35	Placi din gipscarton rezistent la umezeală	9,98	Placi din gipscarton	50,11				-				
	Șpacluirea, grunduirea		Placarea cu placă de ceramică smălțuită (la toată înălțimea încăperilor)	50,11								
	Zugravirea cu vopsea emulsie apoasă de 2 ori											

1. Finisarea tavanilor cu placi din gipscarton -850,43m²:
- șpacluirea cu grosime 2mm.
- grunduirea de suprafața.
- zugravirea cu vopsea emulsie apoasă de 2 ori.

2. Finisarea pereților și pereților despărțitoare -2148,95m²:
- șpacluirea cu grosime 2mm.
- grunduirea de suprafața.
- zugravirea cu vopsea emulsie apoasă de 2 ori.



3. Glafuri de uși și ferestre-gletuirea cu amestec de gips, șpacluirea și zugravirea cu vopsea emulsie apoasă de color alb de 2 ori.

4. Zugravirea pereților ale coridoarelor și casele scării cu vopsea de latex "Matllatex"..

								11/23-1-SA			
								"Replanificarea încăperilor clădirii (S+P) cu supraetajare al IMSP SCM “Sfânta Treime” str.A. Russo, 11/1,mun. Chișinău"			
	Mod.	Nr.part	Foaia	Nr.doc.	Semnăt.	Data					
	ASP		Vasiliev A.				Supraetajarea blocului auxiliar. Etapa I.		Faza	Planșa	Planse
	ISP		Cicanci T.						PE	23	
	Elaborat		Vasiliev A.				Explicația finisării încăperilor		"CONSIT PRO" S.R.L. or. Chisinau		

1. Finisarea tavanilor cu placi din gipscarton -850,43m²:
 - șpacluirea cu grosime 2mm.
 - grunduirea de suprafață.
 - zugravirea cu vopsea emulsie apoasă de 2 ori.
2. Finisarea pereților și pereților despărțitoare -2148,95m²:
 - șpacluirea cu grosime 2mm.
 - grunduirea de suprafață.
 - zugravirea cu vopsea emulsie apoasă de 2 ori.
3. Glafuri de uși și ferestre-gletuirea cu amestec de gips, șpacluirea și zugravirea cu vopsea emulsie apoasă de color alb de 2 ori.
4. Zugravirea pereților ale coridoarelor și casele scării cu vopsea de latex "Mattlatex"..

						11/23-1-SA				
						"Replanificarea încăperilor clădirii (S+P) cu supraetajare al IMSP SCM "Sfânta Treime" str.A. Russo, 11/1,mun. Chișinău"				
Mod.	Nr.part.	Foaie	Nr.doc.	Semnat.	Data					
ASP	Vasiliev A.					Supraetajarea blocului auxiliar. Etapa I.		Faza	Planșa	Planse
ISP	Cicanci T.							PE	23	
Elaborat	Vasiliev A.					Explicația finisării încăperilor		"CONSIT PRO" S.R.L. or. Chisinau		

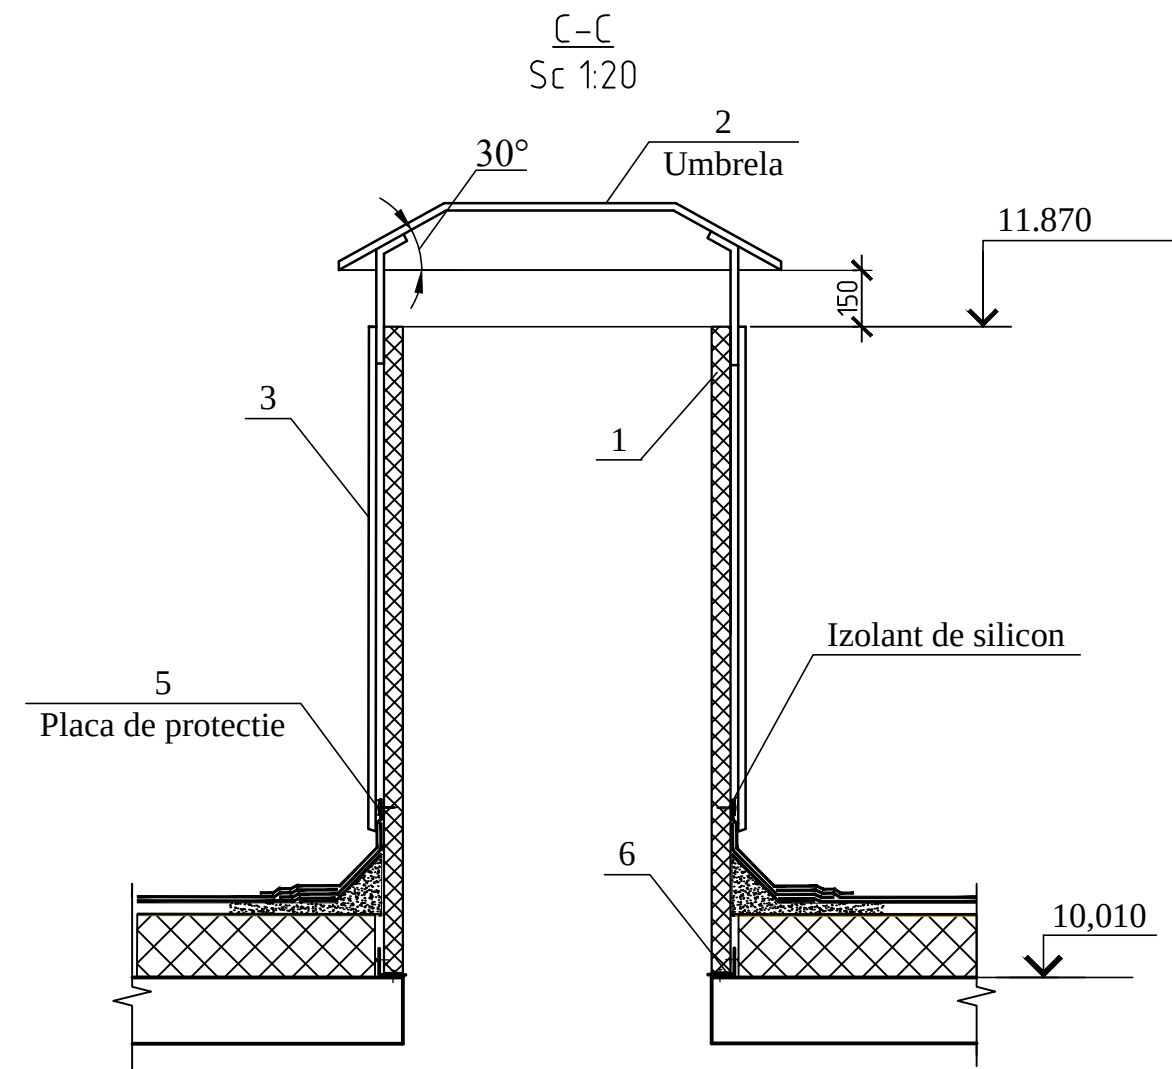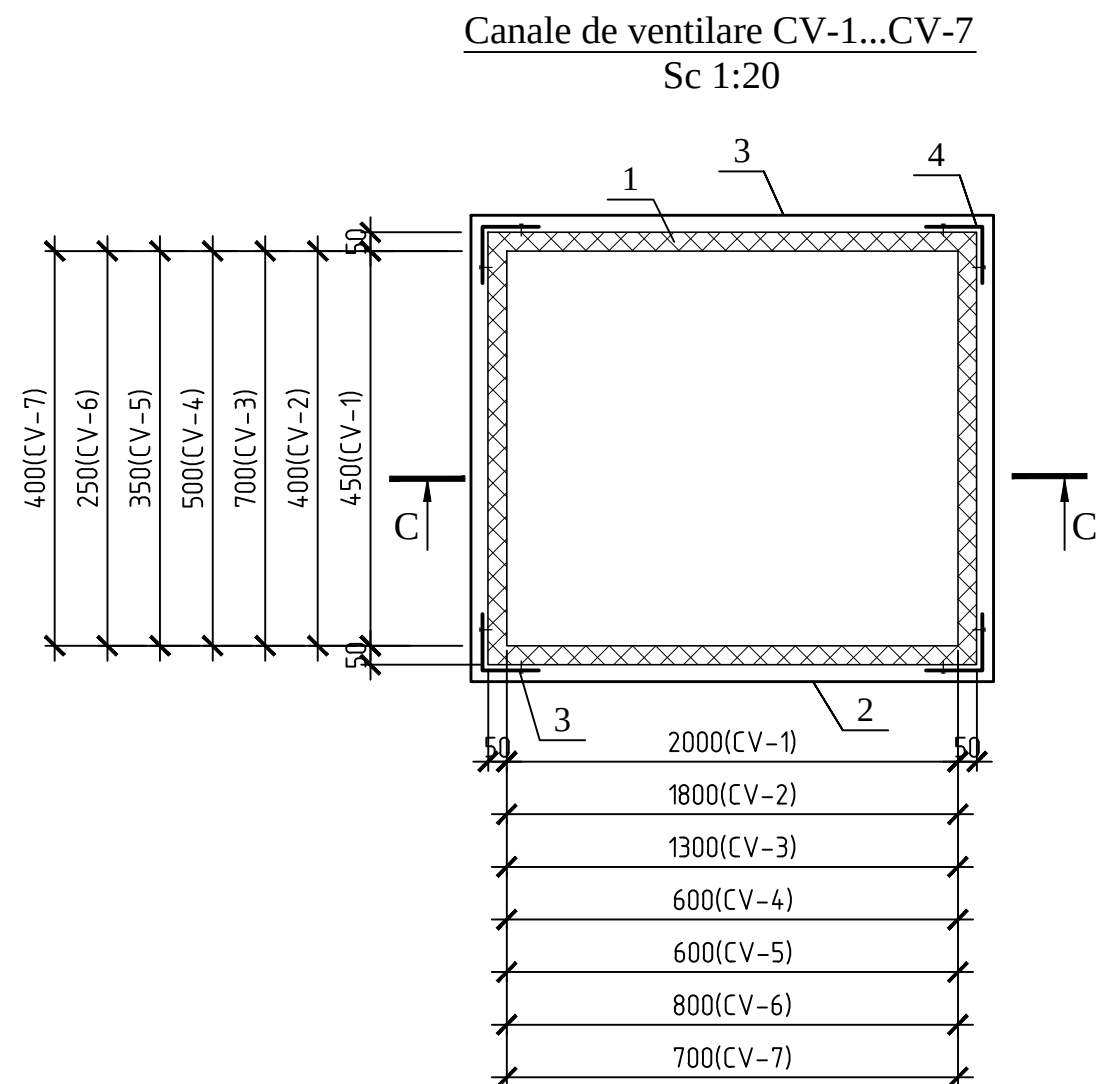

Specificatia elementelor a canalelor de ventilare CV-1...CV-7

Marca, poz.	Marcarea	Denumirea	Cantitatea							Nota
			CV-1	CV-2	CV-3	CV-4	CV-5	CV-6	CV-7	
1		Panouri Sandwich, b=50mm, m ²	9,49	8,56	7,81	4,46	3,91	4,84	4,46	
2	tip "Lindab"	Otel pentru acoperis $\delta=0,45$, m ²	1,68	1,46	0,7	0,59	0,48	0,52	0,63	
3		Foi din tabla cutata LS10 $\delta=0,45$ mm m ²	7,95	7,2	6,6	3,9	3,45	3,75	3,9	
4		Banda Wakaflex, b=300 mm, m.l.	7,44	7,44	7,44	7,44	7,44	7,44	7,44	
5		Placa de protectie, m.l.	5,3	4,8	4,4	2,6	2,3	2,5	2,6	
6	ГОСТ 8509-93	L5x50, L=m.l.	5,3	4,8	4,4	2,6	2,3	2,5	2,6	3,77 kg/m

1. Consumul materialelor este dat pe un canal de ventilare.
2. CV-1 -1buc.; CV-2 -1buc.; CV-3 -2buc.; CV-4 -1buc.;
CV-5 -1buc.; CV-6 2buc.: CV-7 -1buc.

							11/23-1-SA		
							"Replanificarea încăperilor clădirii (S+P) cu supraetajare al IMSP SCM "Sfânta Treime" str.A. Russo, 11/1,mun. Chișinău"		
							Mod.	Nr.part.	Foia
							Nr.doc.	Semnat.	Data
							Supraetajarea blocului auxiliar. Etapa I.		Faza
							ASP	Vasiliev A.	Planșa
							ISP	Cicanci T.	24
							Elaborat	Vasiliev A.	Planse
							Canale de ventilare CV-1...CV-7		"CONSIT PRO" S.R.L. or. Chisinau

A horizontal beam is shown with a vertical support on the left. A horizontal force of 3 units acts to the left at the right end of the beam.




Denumire

- invelitoare din rulouri bituminoase
- sapa de ciment si mortar
- termoizolarea existenta

Supraetajarea blocului auxiliar. Etapa I.	Faza	Planșa	Planse
	PE	25	
Plan acoperis (demontare)	"CONSIT PRO" S.R.L. or. Chisinau		

Sectiunea 1-1 (demontare)
Sc 1:100

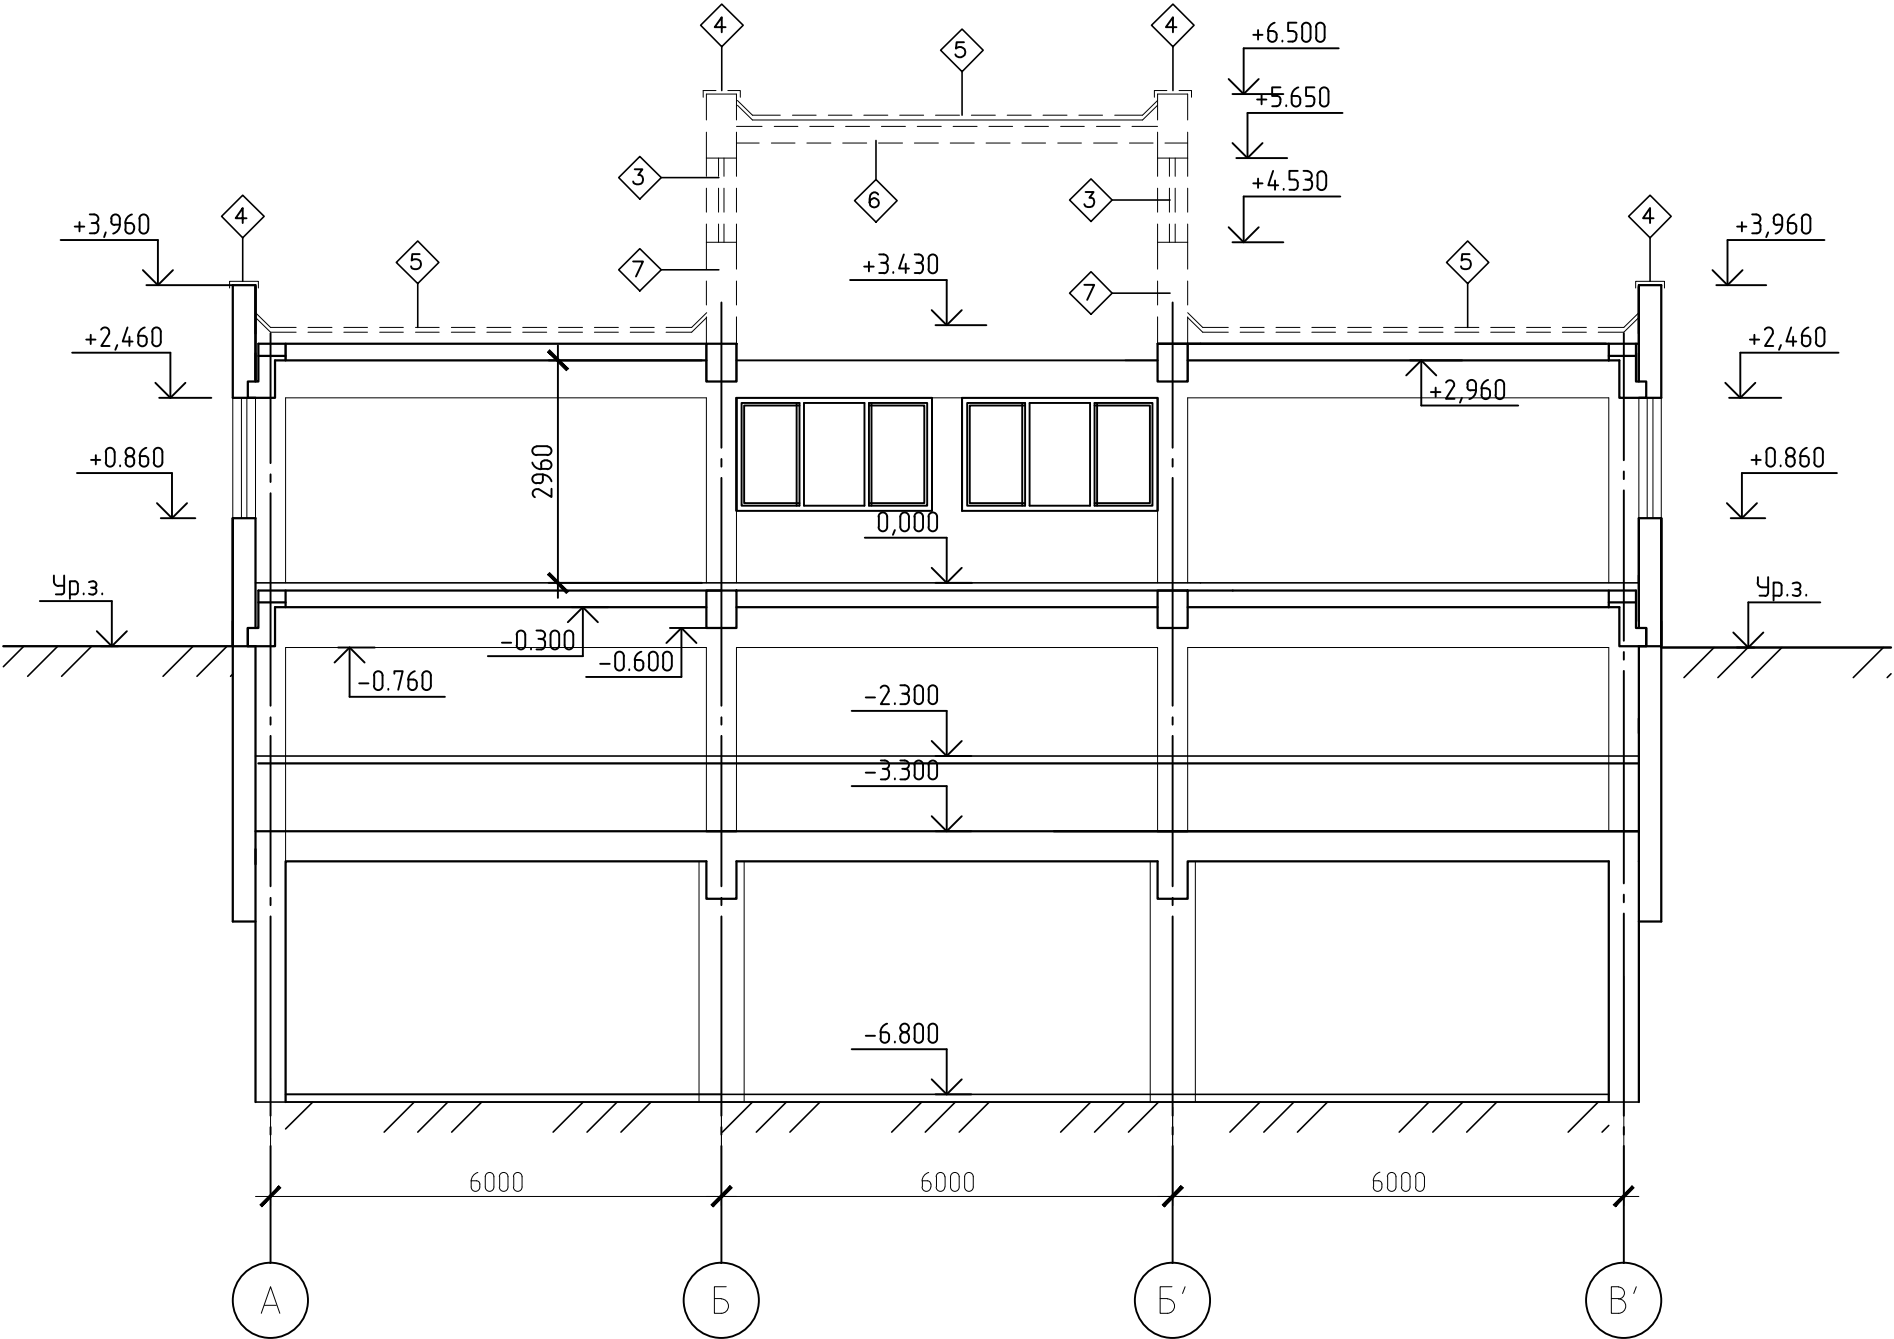


Volumul elementelor de demontare vezi pl.

- 3 -Demontarea ferestrelor
- 4 -Demontarea protectiei parapetului din tabla zincata
- 5 -Demolarea straturilor acoperisului existent
- 6 -Demontarea planseului existent din beton armat
- 7 -Demolarea zidariei din caramida

						11/23-1-SA		
						"Replanificarea încăperilor clădirii (S+P) cu supraetajare al IMSP SCM "Sfânta Treime" str.A. Russo, 11/1,mun. Chișinău"		
Mod.	Nr.part.	Foia	Nr.doc.	Semnat.	Data	Supraetajarea blocului auxiliar. Etapa I.	Faza	Planșa
ASP			Vasiliev A.				PE	26
ISP			Cicanci T.					
Elaborat			Vasiliev A.			Sectiunea 1-1 (demontare)		"CONSIT PRO" S.R.L. or. Chisinau


Fațada B'-A (demontare)
Sc. 1:100

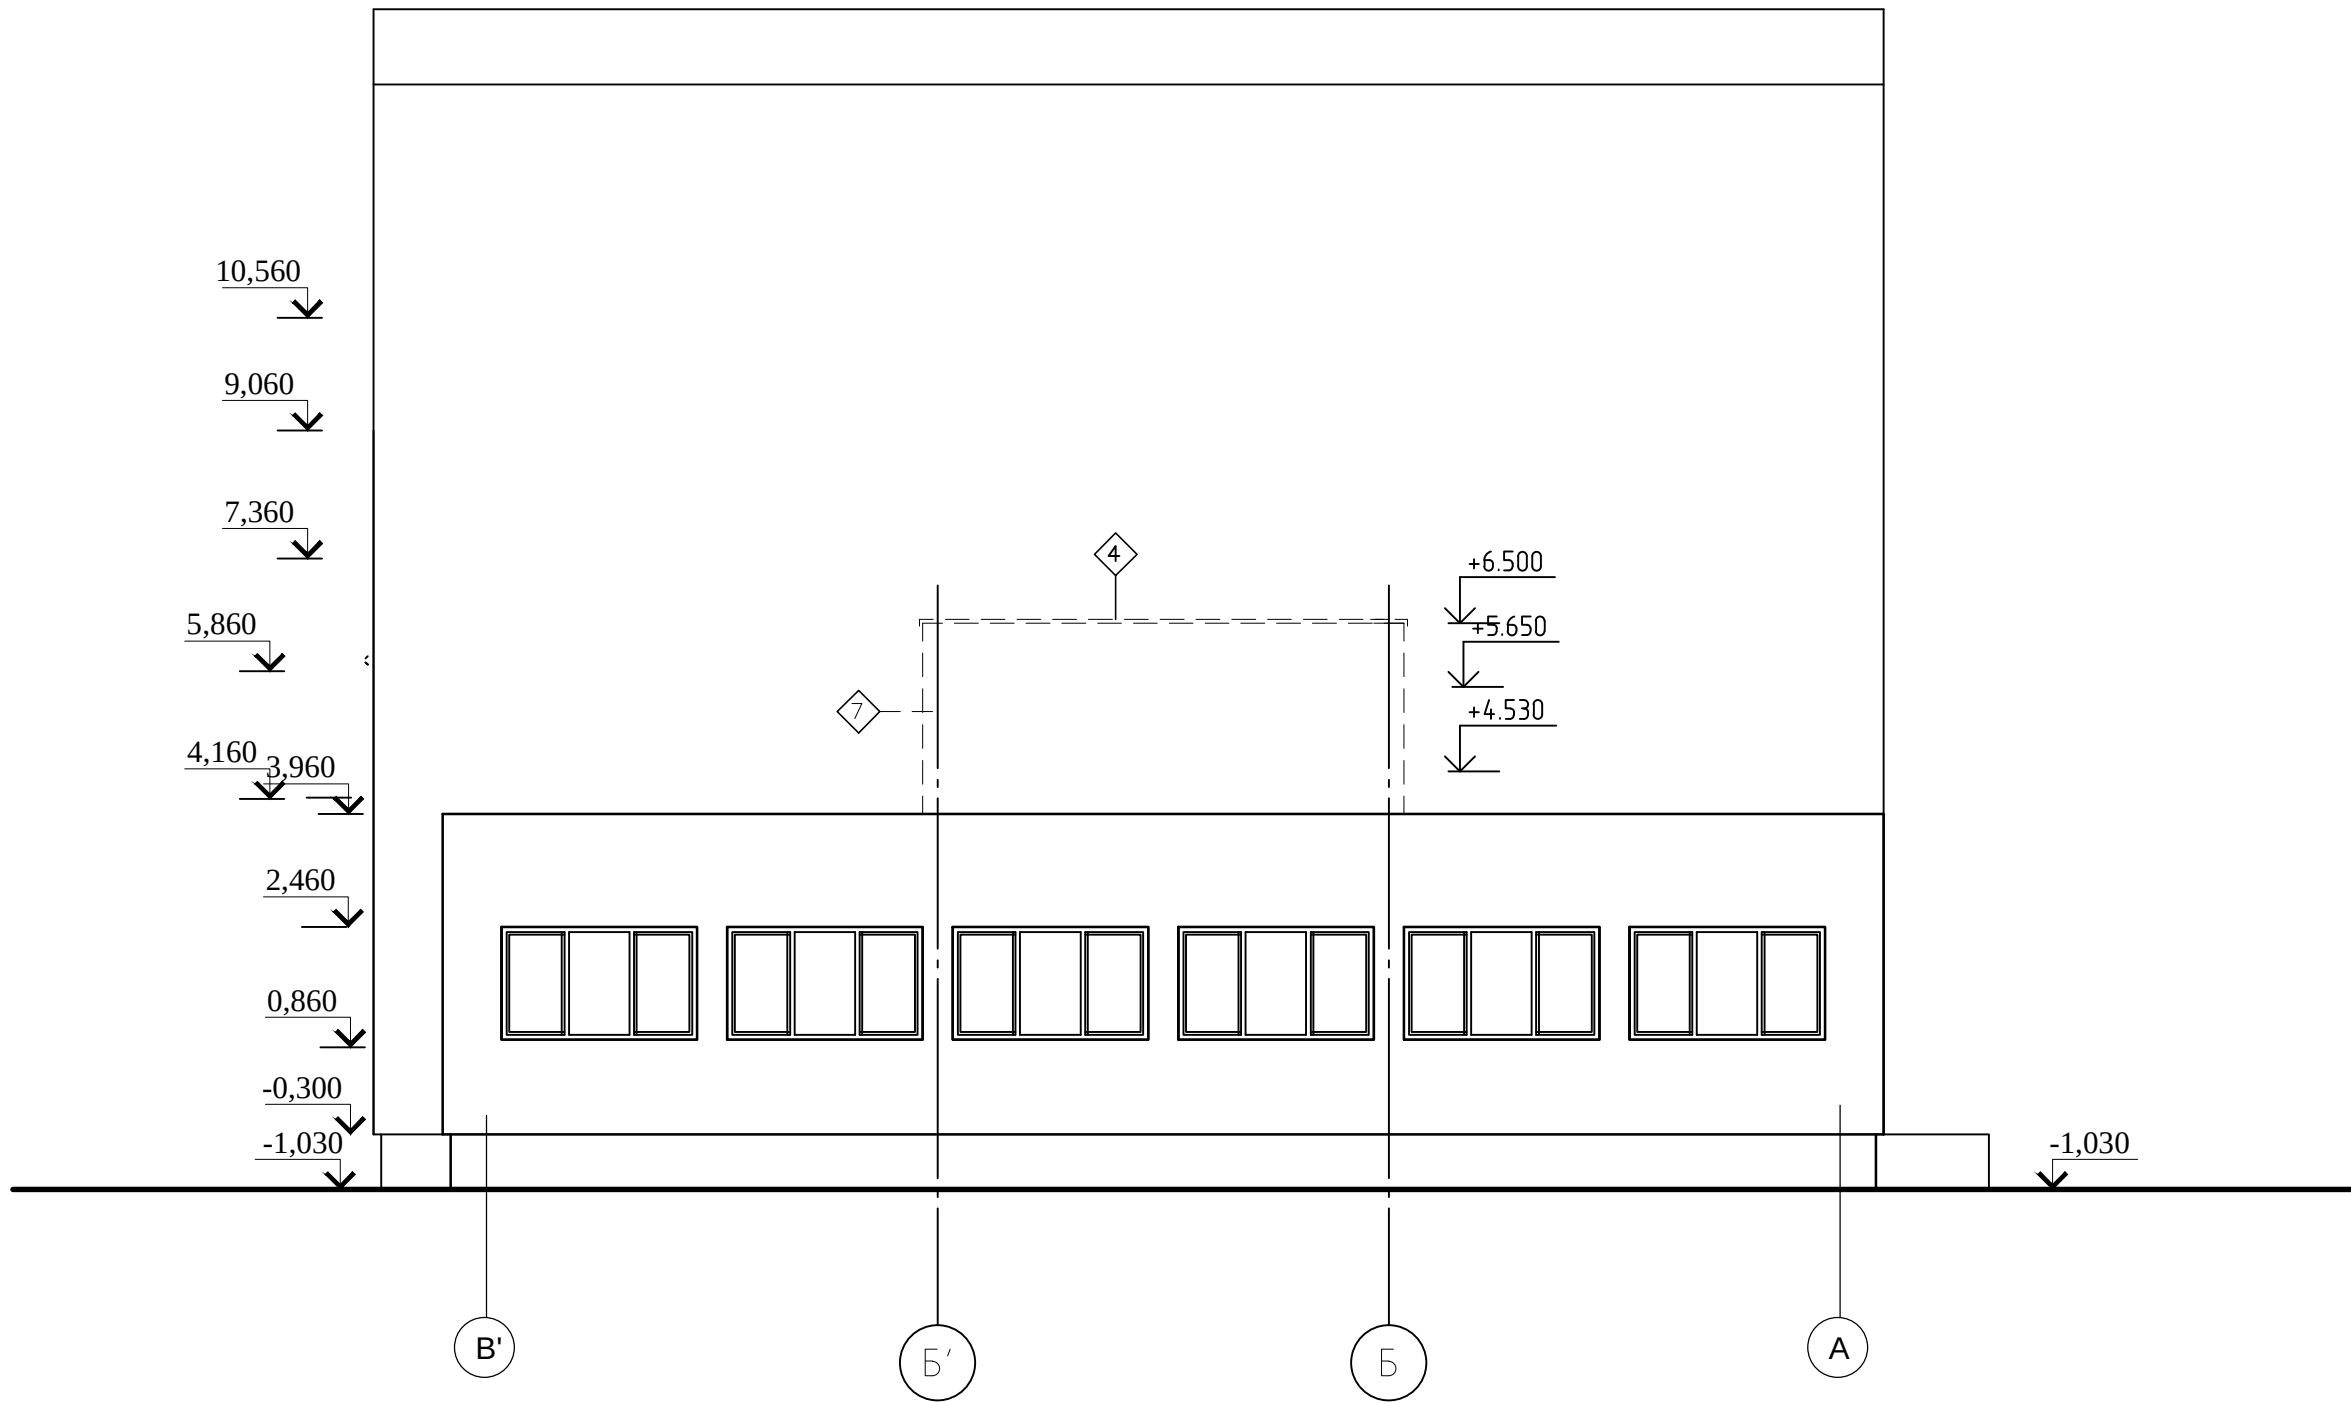

- 4 -Demontarea protecției parapetului
din tabla zincată
- 7 -Demolarea zidăriei din cărămidă

						11/23-1-SA			
						"Replanificarea încăperilor clădirii (S+P) cu supraetajare al IMSP SCM "Sfânta Treime" str.A. Russo, 11/1,mun. Chișinău"			
Mod.	Nr.part.	Foaia	Nr.doc.	Semnăt.	Data	Supraetajarea blocului auxiliar. Etapa I.	Faza	Planșa	Planse
ASP			Vasiliev A.				PE	27	
ISP			Cicanci T.						
Elaborat			Vasiliev A.			Fațada B'-A (demontare)	"CONSIT PRO" S.R.L. or. Chisinau		


Fațada 4'-7" (demontare)
Sc. 1:100

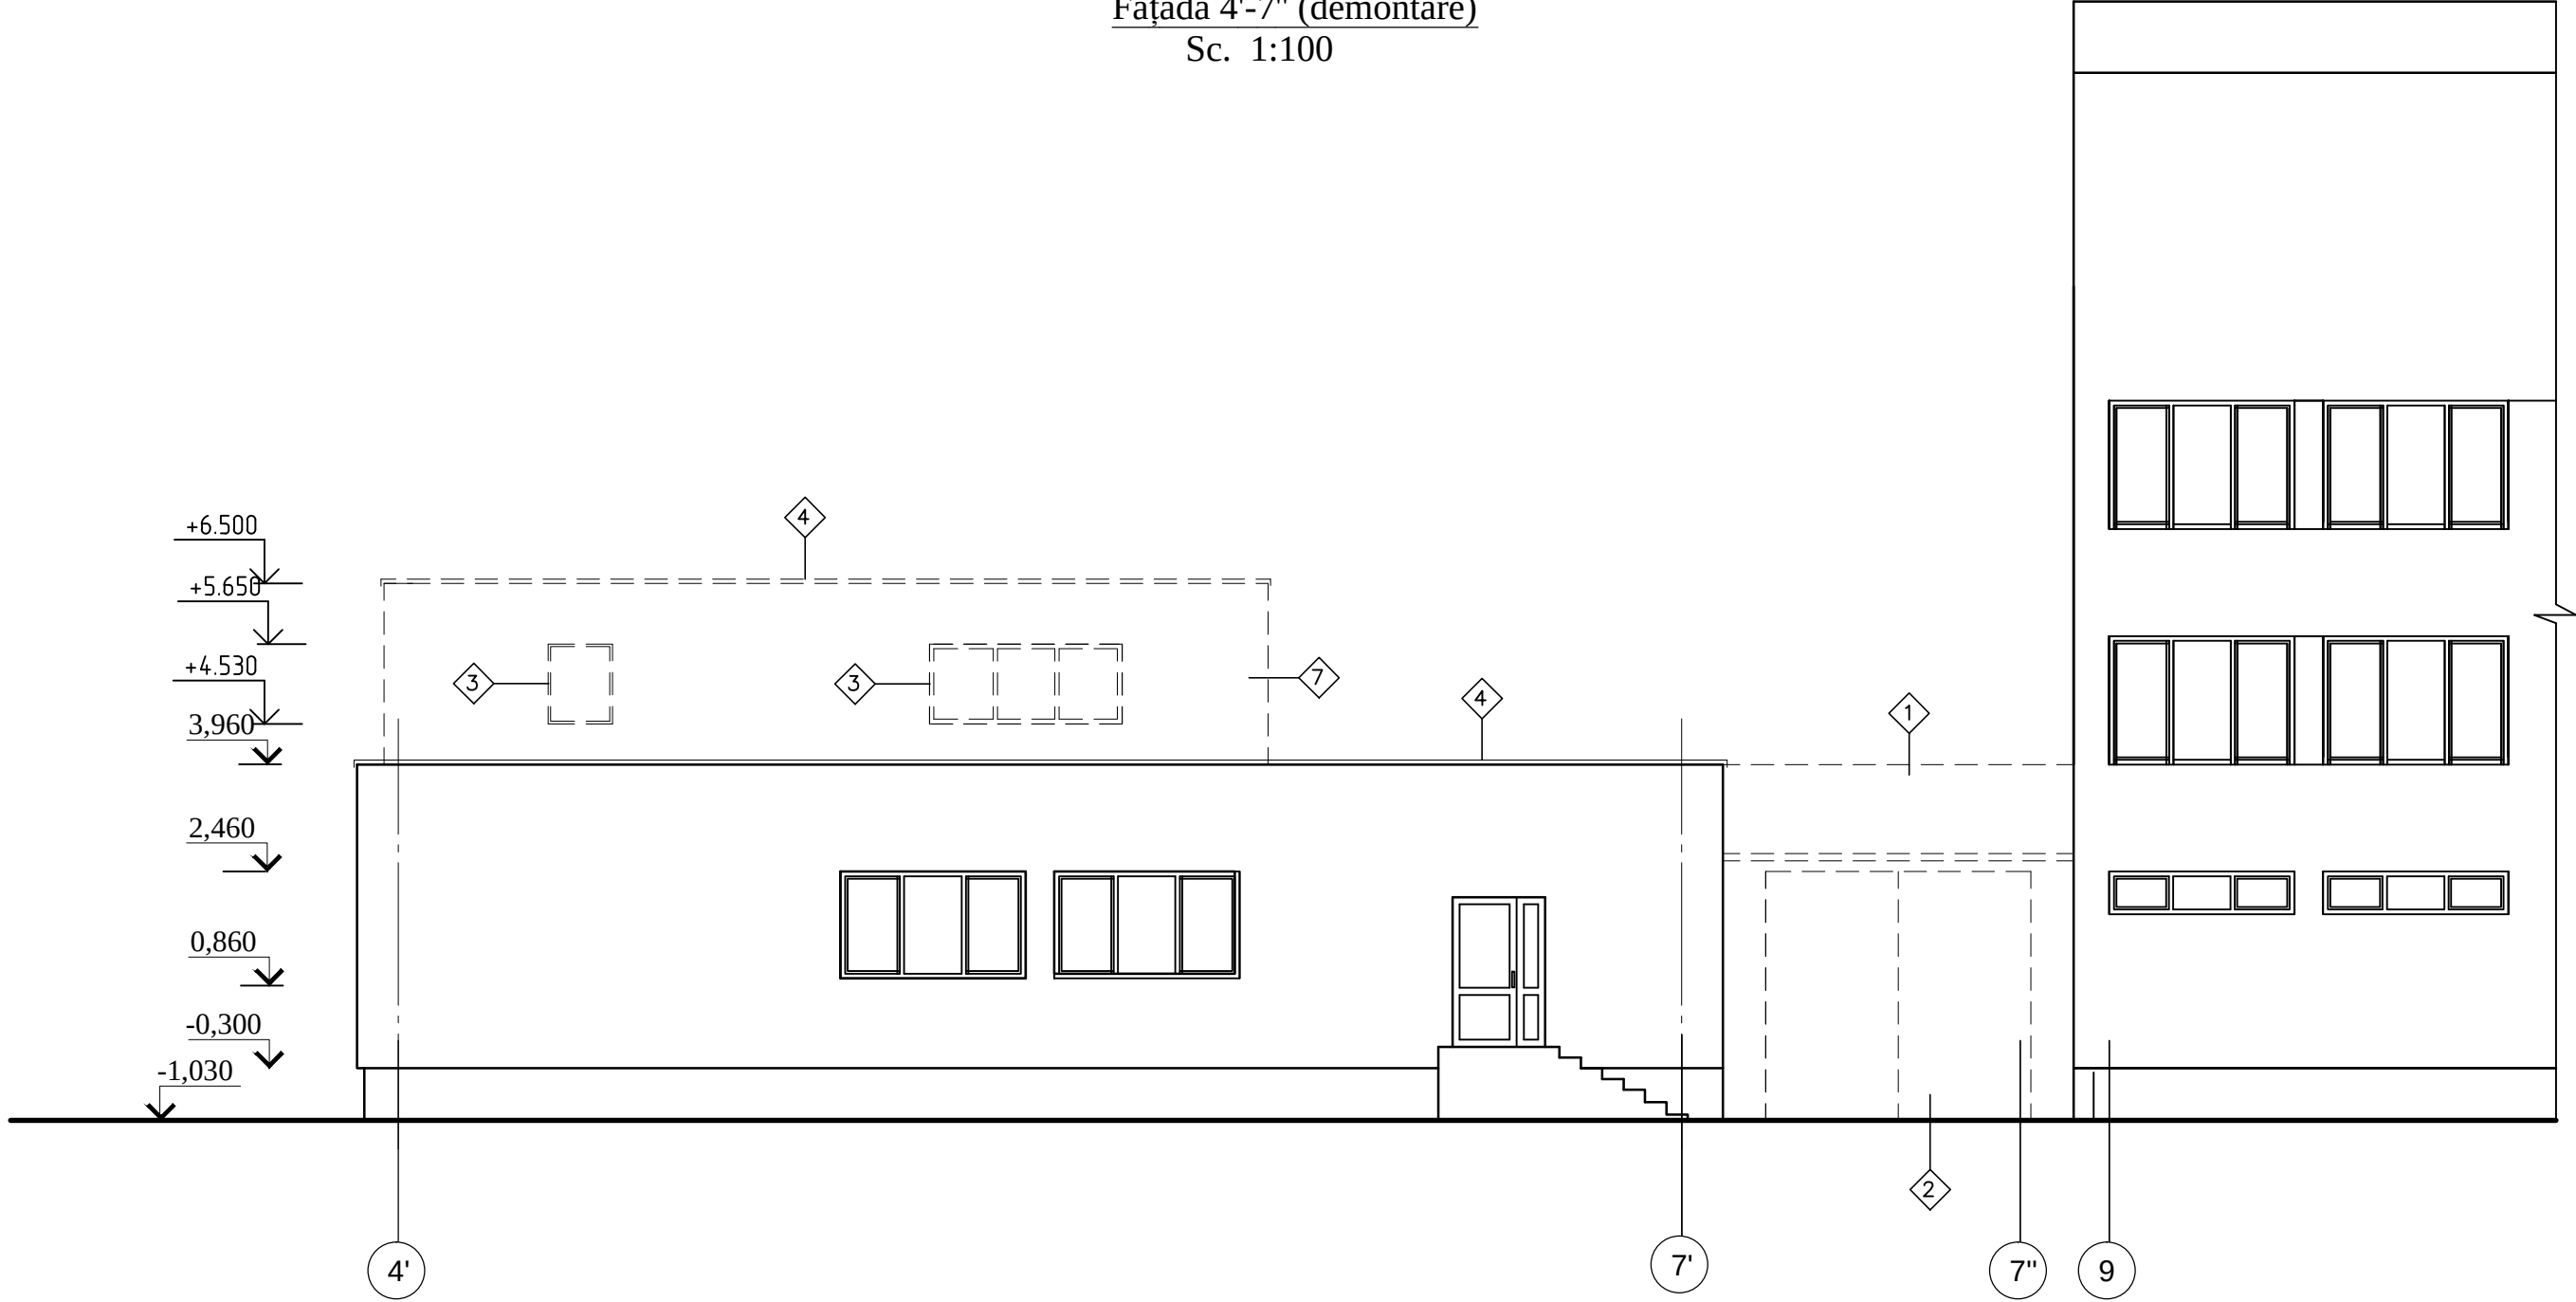

- 1 - Demolarea completa acoperisului cu invelitoare din foi de ardezie
- 2 -Demontarea portilor din metal
- 3 -Demontarea ferestrelor
- 4 -Demontarea protectiei parapetului din tabla zincata
- 7 -Demolarea zidariei din caramida


						11/23-1-SA			
						"Replanificarea încăperilor clădirii (S+P) cu supraetajare al IMSP SCM “Sfânta Treime” str.A. Russo, 11/1,mun. Chișinău"			
Mod.	Nr.part.	Foia	Nr.doc.	Semnat.	Data	Supraetajarea blocului auxiliar. Etapa I.	Faza	Planșa	Planse
ASP			Vasiliev A.				PE	28	
ISP			Cicanci T.						
Elaborat			Vasiliev A.			Fațada 4'-7" (demontare)	"CONSIT PRO" S.R.L. or. Chisinau		

Sc. 1:100

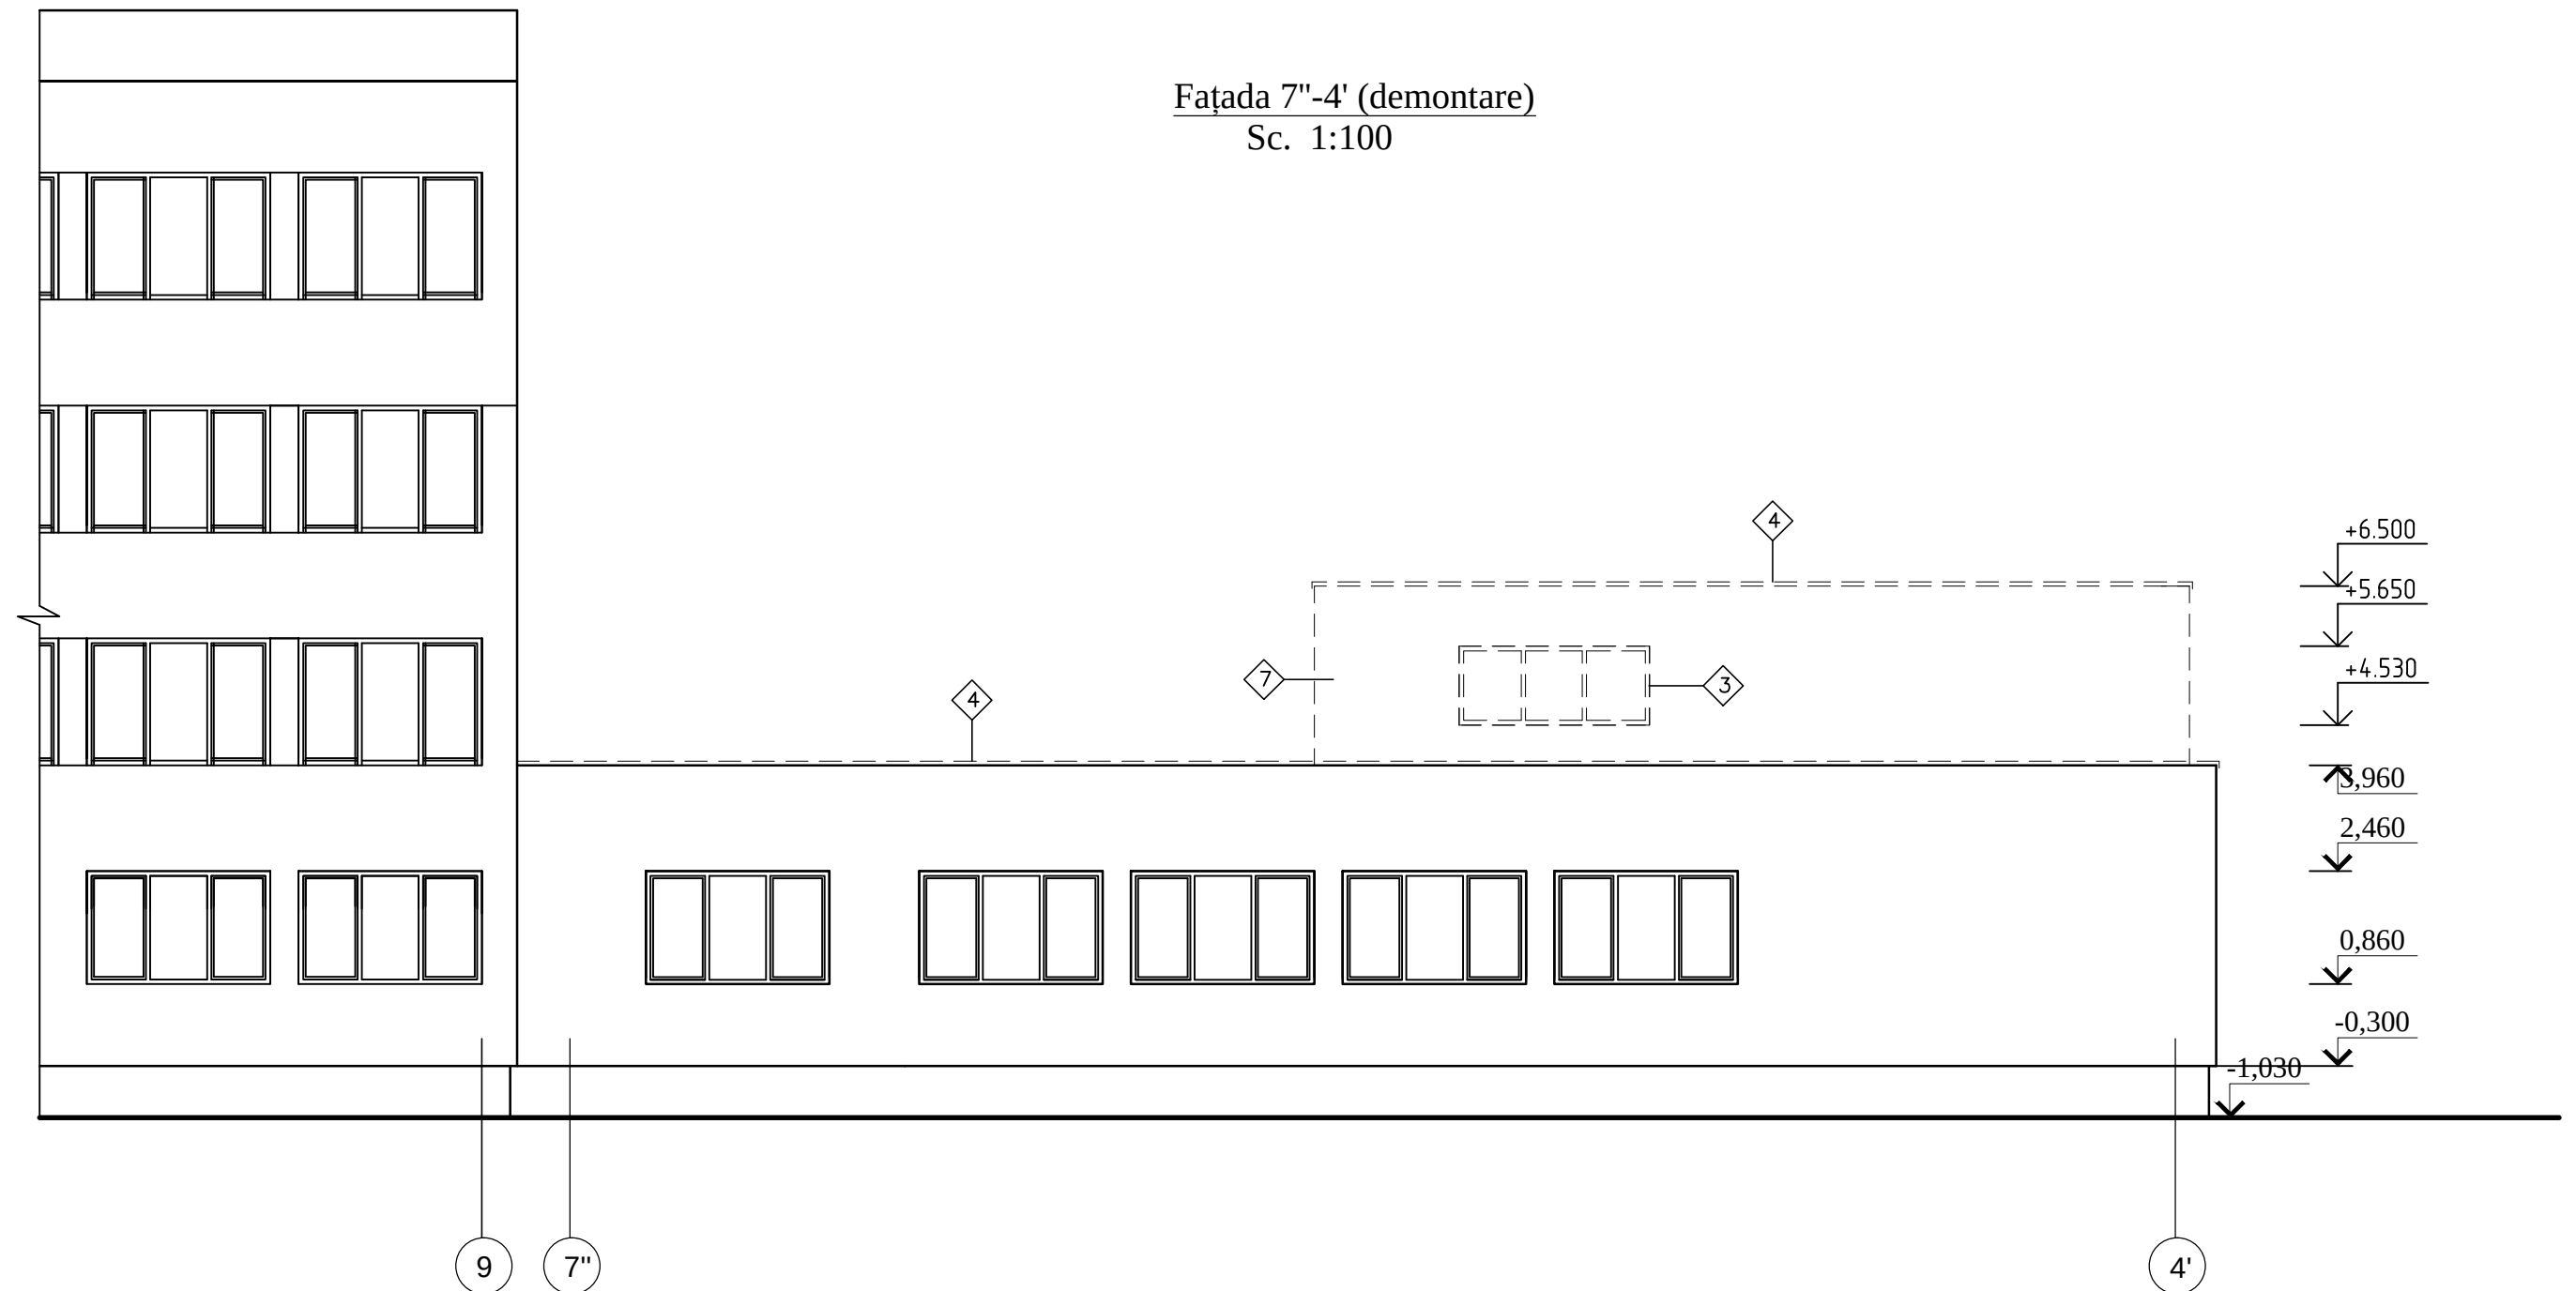

- 3 -Demontarea ferestrelor
- 4 -Demontarea protectiei parapetului din tabla zincata
- 7 -Demolarea zidariei din caramida

						11/23-1-SA				
						"Replanificarea încăperilor clădirii (S+P) cu supraetajare al IMSP SCM “Sfânta Treime” str.A. Russo, 11/1,mun. Chişinău"				
Mod.	Nr.part.	Foia	Nr.doc.	Semnat.	Data					
						Supraetajarea blocului auxiliar. Etapa I.		Faza	Planşa	Planse
ASP		Vasiliev A.						PE	29	
ISP		Cicanci T.				Faşada 7"-4' (demontare)		"CONSIT PRO" S.R.L. or. Chisinau		
Elaborat		Vasiliev A.								

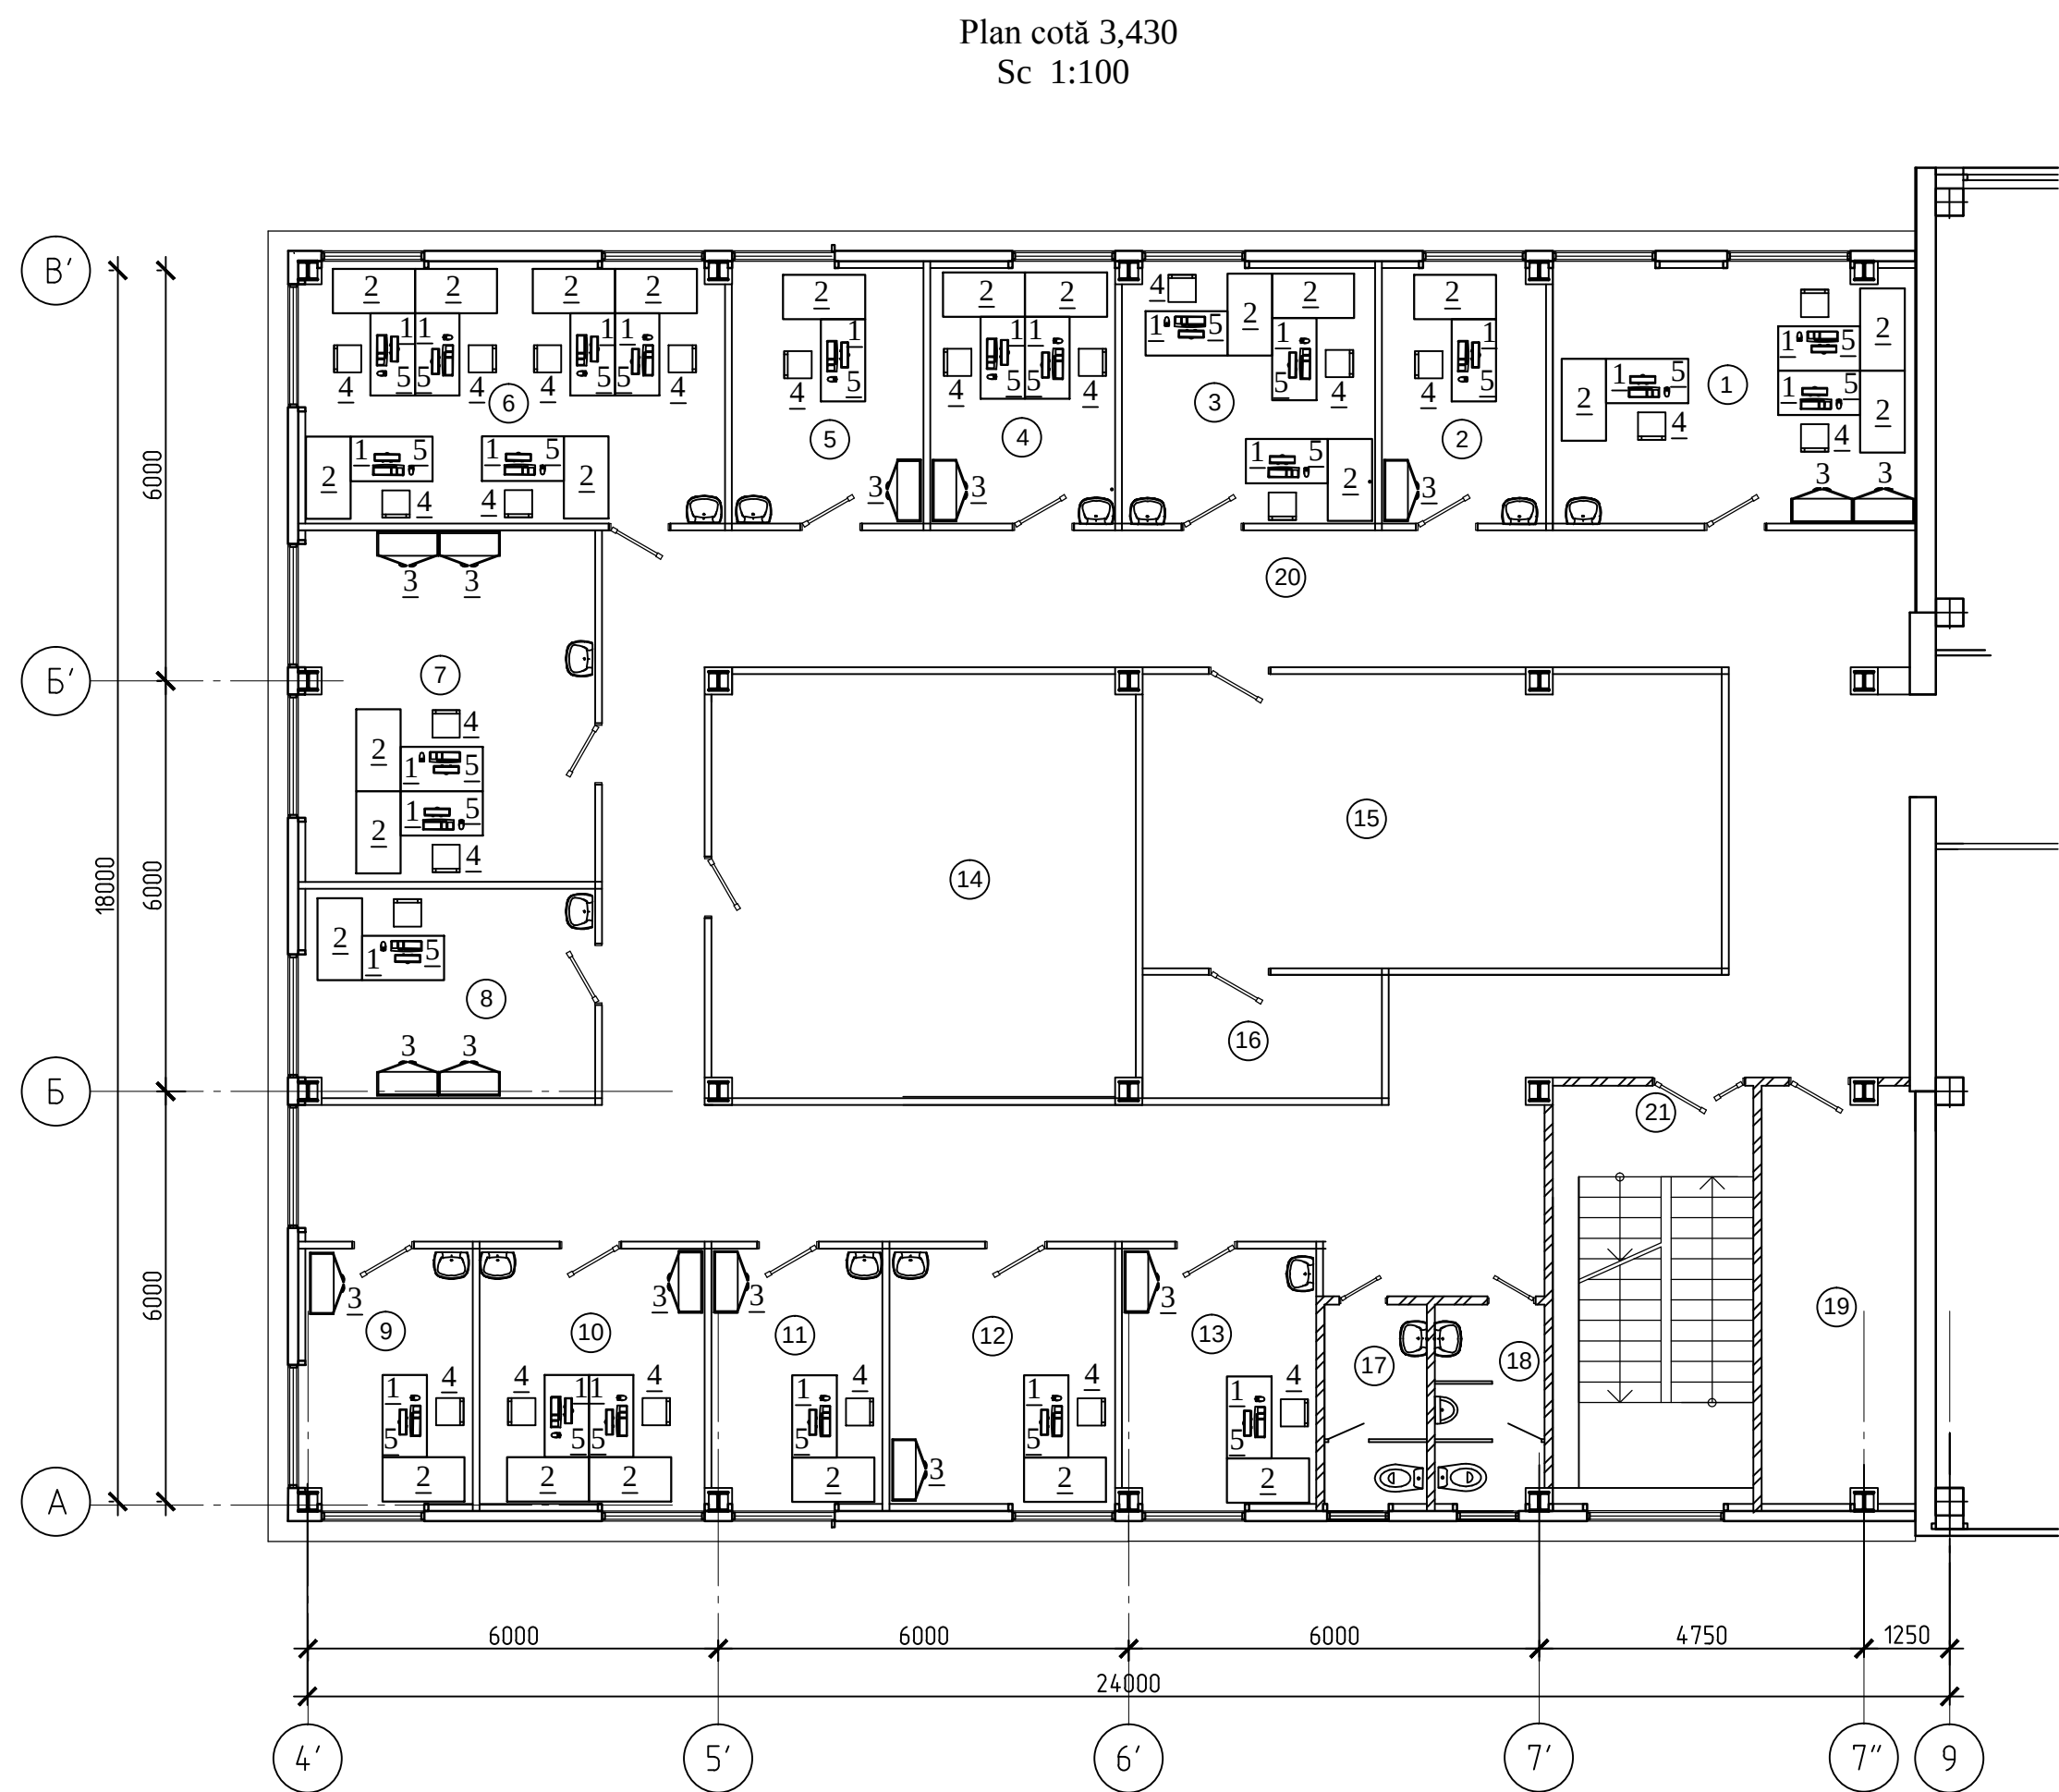


Explicatia incaperilor		
№ incap.	Denumirea incaperilor	S,m²
1.	2.	3.
1	Birou	20,20
2	Birou	9,10
3	Birou	14,09
4	Birou	10,36
5	Birou	10,73
6	Birou	23,71
7	Birou	22,16
8	Birou	13,18
9	Birou	9,66
10	Birou	12,62
11	Birou	9,49

№ incap.	Denumirea incaperilor	S,m²
1.	2.	3.
12	Birou	12,65
13	Birou	10,79
14	Incapere auxiliara	38,05
15	Incapere auxiliara	36,30
16	Incapere auxiliara	6,29
17	Bloc sanitar p/u femei	4,51
18	Bloc sanitar p/u barbati	4,74
19	Incapere auxiliara	13,74
20	Coridor	111,45
21	Casa scarii	18,21

Specificația utilajului				
Poz.	Denumirea și caracteristica tehnica	Tip,marca utilajului	C-tea, buc.	Note
Plan cotă 3,430				
1	Birou cu sertar, 1200x650x750(h)mm	la comandă	25	
2	Masă laterală, 1200x650x730(h)mm	la comandă	25	
3	Dulap pentru documente, 850x430x1820(h)mm	cumpărat	25	
4	Scaun semi rigid	cumpărat	14	
5	Calculator	cumpărat	25	

						11/23-1-SA					
						"Replanificarea încăperilor clădirii (S+P) cu supraetajare al IMSP SCM "Sfânta Treime" str.A. Russo, 11/1,mun. Chișinău"					
Mod.	Nr.part.	Foaiă	Nr.doc.	Semnăt.	Data	Supraetajarea blocului auxiliar. Etapa I.		Faza	Planșa	Planse	
ASP			Vasiliev A.					PE	30		
ISP			Cicanci T.					"CONSIT PRO" S.R.L. or. Chisinau			
Elaborat			Vasiliev A.								
						Plan cotă 3.430 cu amplasarea utilajului.					

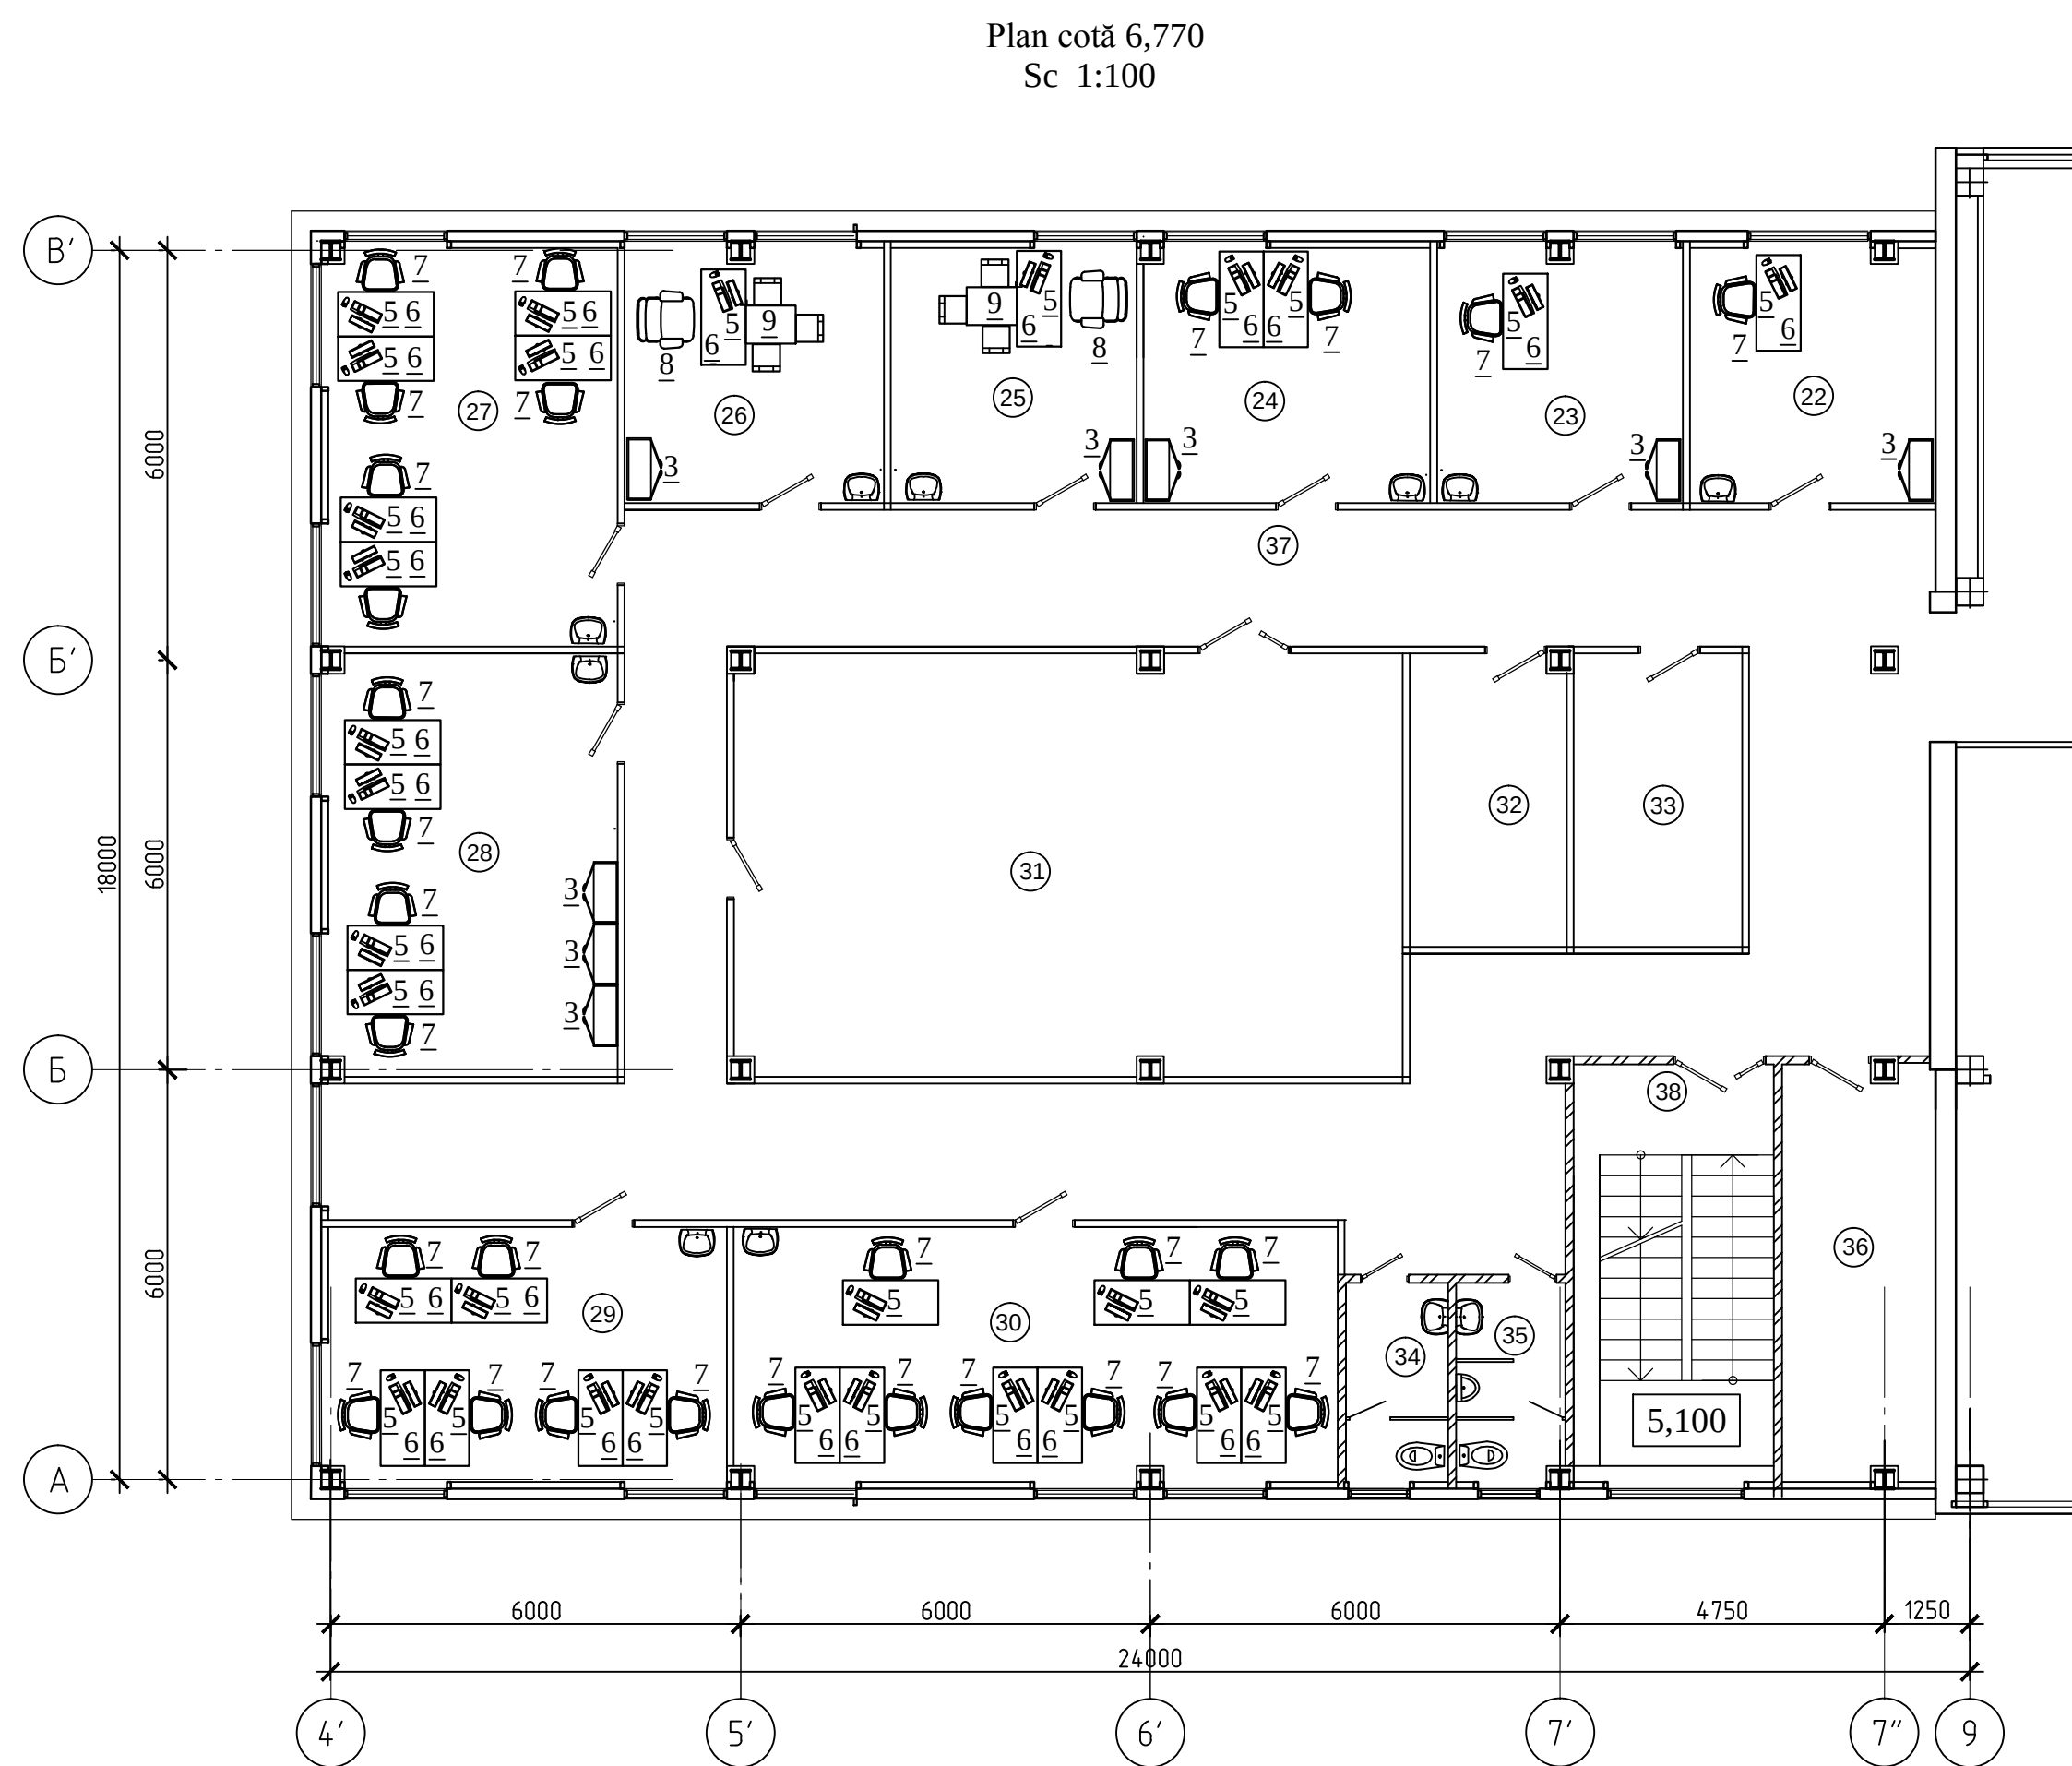

Explicatia incaperilor

№ incap.	Denumirea incaperilor	S,m²	№ incap.	Denumirea incaperilor	S,m²
1.	2.	3.	1.	2.	3.
22	Birou	13,81	31	Incapere auxiliara	60,31
23	Birou	13,81	32	Incapere auxiliara	9,81
24	Incapere auxiliara	16,01	33	Incapere auxiliara	10,61
25	Birou	13,81	34	Bloc sanitar p/u femei	4,51
26	Birou	14,44	35	Bloc sanitar p/u barbati	4,74
27	Birou	25,65	36	Incapere auxiliara	13,74
28	Birou	26,71	37	Coridor	111,79
29	Birou	22,65	38	Casa scarii	18,21
30	Birou	33,80			

Specificația utilajului

Poz.	Denumirea și caracteristica tehnica	Tip,marca utilajului	C-tea, buc.	Note
	Plan cotă 3,430			
3	Dulap pentru documente, 850x430x1820(h)mm	cumpărat	8	
4	Scaun semi rigid	cumpărat	6	
5	Calculator	cumpărat	31	
6	Birou cu sertar, 1400x650x750(h)mm	la comandă	31	
7	Scaun pentru calculator	cumpărat	29	
8	Scaun președintelui	cumpărat	2	
9	Consolă 750x650x730(h)mm	la comandă	2	

						11/23-1-SA					
						"Replanificarea încăperilor clădirii (S+P) cu supraetajare al IMSP SCM "Sfânta Treime" str.A. Russo, 11/1,mun. Chișinău"					
Mod.	Nr.part.	Foia	Nr.doc.	Semnat.	Data	Supraetajarea blocului auxiliar. Etapa I.			Faza	Planșa	Planse
ASP		Vasiliev A.							PE	31	
ISP		Cicanci T.				Plan cotă 6.770 cu amplasarea utilajului.			"CONSIT PRO" S.R.L. or. Chisinau		
Elaborat		Vasiliev A.									