



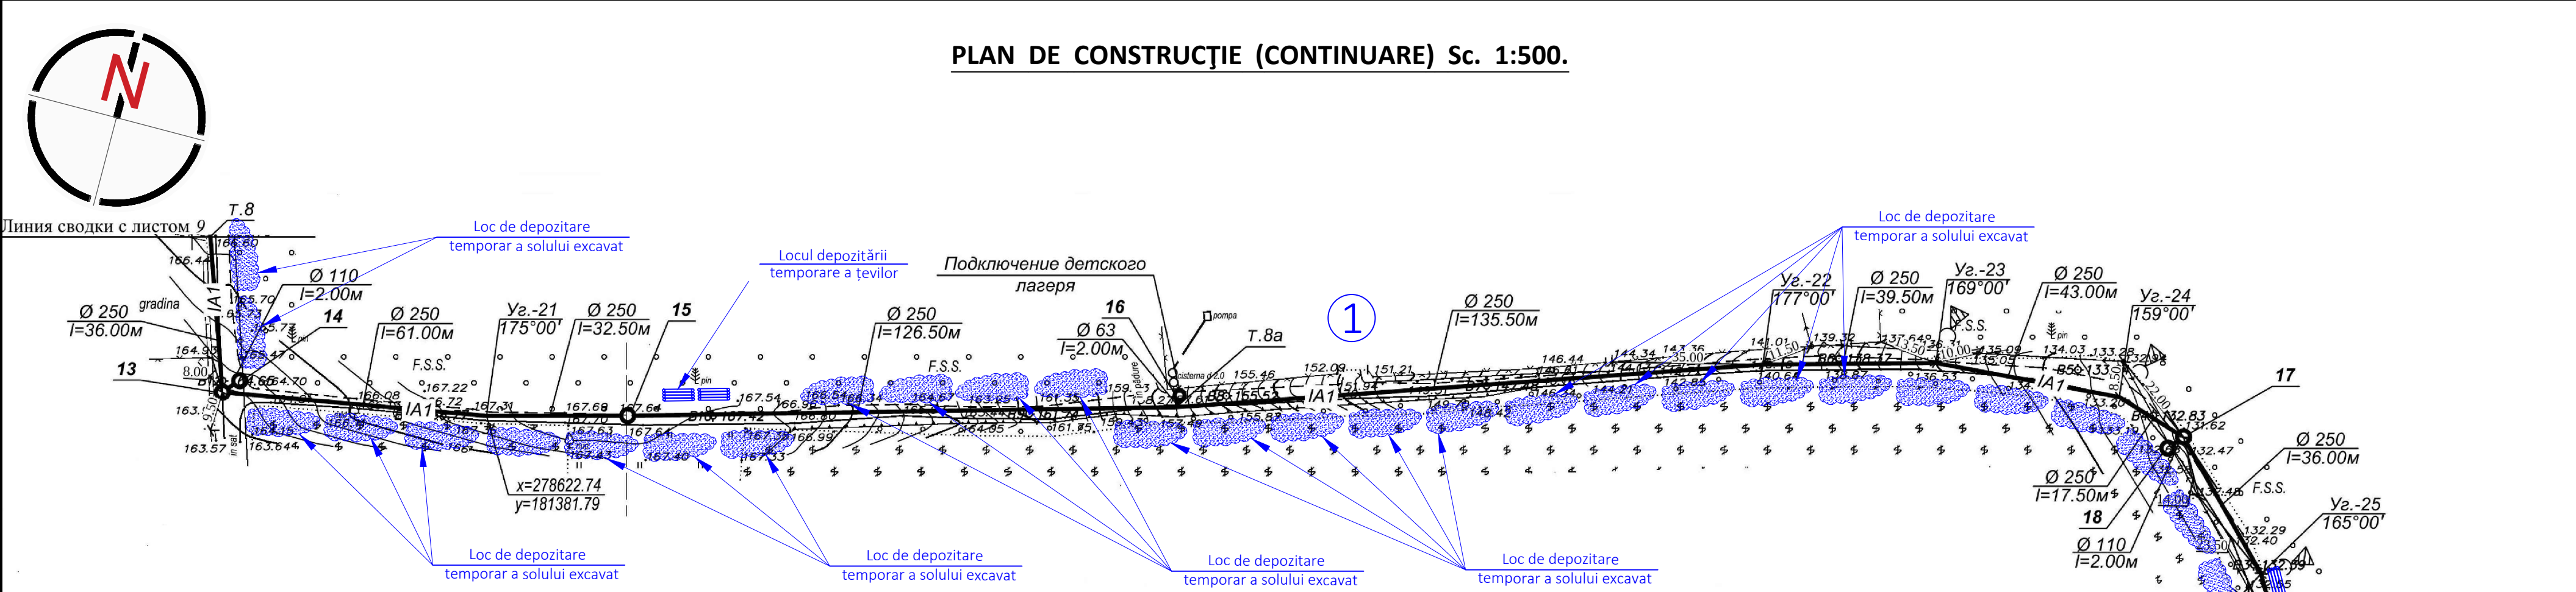


TABELA CONSTRUCȚIILOR CIVILE SOCIALE ȘI ALTOR EDIFICII				
No poz.	Denumirea	Suprafața constr. m²	Volum de constr. m³	Nota
1	Teren de tabera pentru copii	--	--	Existent

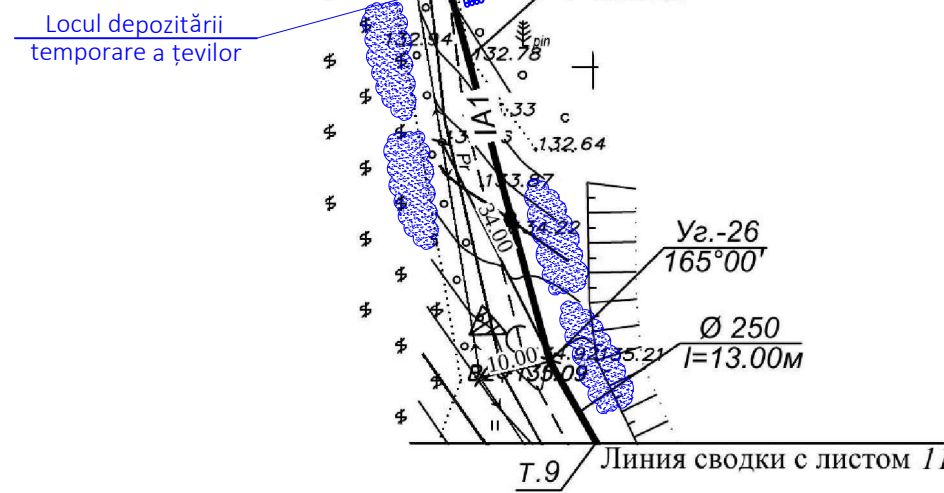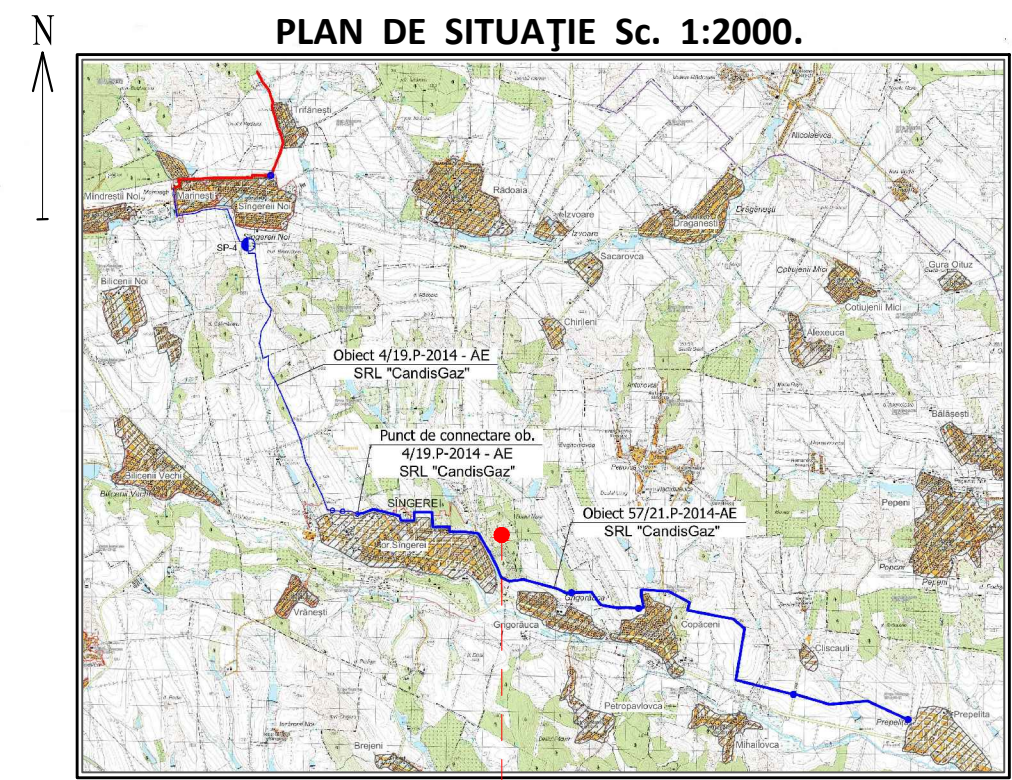

- Date generale:**
- Intensitatea seismică a terenului - 7 grade;
 - Presiunea vântului - 0,7 kPa;
 - Sarcina provenita din zapada - 1,5 kPa;
 - Temperatura de calcul a aerului exterior-minus 16°C;
 - Adincimea de inghet de la suprafata terenului - 0.80 m;

NOTAȚII CONVENȚIONALE:

- Construcție existență
- Semn de limitare a vitezei
- Depozit de pământ

INDICII TEHNICO-ECONOMICI DE BAZĂ A PLANULUI DE CONSTRUCȚIE

1. Zona verde (renovarea)	m²	480.00
2. Tipul de proprietate:		Publică
3. Modul de folosința a terenului:		pentru construcții
4. Procent de ocupare a terenului (POT)	%	nu normează
5. Coeficient de utilizare a terenului (CUT)	coef.	nu normează
6. Numarul de lucratori, inclusiv muncitori (oameni)	un.	6
7. Termenul de executare a lucrărilor de construcție (96 zile de lucru)		luni (săptămâni) 2.00 (8.00)
8. Perioada de pregătire		luni (săptămâni) 0.25 (1.00)

COORDONAT:

I.Ș.P. V. Candu, Certificat №0528, ser. 2020-P din 11.03.20
Spec. principal "OLC" _ Alex. Pazîna, Certificat № 0684, ser. 2020-P din 15.12.20

Beneficiar: Consiliul Raional Sîngerei					
Certificat de Urbanism Nr. 71 din 30.07.2014					
2/26-OLC					
Apeduct Sîngerei - Grigorăuca - Copăcenii - Prepelița, r-nul. Sîngerei.					
Organizarea lucrărilor de construcții				Faza	Planșa
				PE	7
				Planșe	20
I.Ș.P.	Candu		12.24	Plan de consrtrucție (continuare) Sc. 1:500. Plan de situație Sc. 1:2000.	
Spec. princ.	Pazîna		12.24		
Elaborat	Pazîna		12.24		




În loc. №		Proiectul este elaborat în conformitate cu respectarea documentelor normative în vigoare și asigură nivelul de calitate corespunzător: Cerința 1 - Intergritatea structurală a construcțiilor. Cerința 2 - Protecția construcțiilor împotriva incendiilor. Cerința 3 - Protecția lucrătorilor și a utilizatorilor construcțiilor împotriva efectelor negative asupra condițiilor de igienă și a sănătății, determinate de construcții. Cerința 4 - Protecția lucrătorilor și a utilizatorilor construcțiilor împotriva vătămărilor corporale, determinate de construcții. Cerința 5 - Rezistența la propagarea sunetului și proprietăților acustice ale construcțiilor. Cerința 6 - Eficiența energetică și performanța termică a construcțiilor. Cerința 7 - Prevenirea emisiilor periculoase în mediul ambiant, determinate de construcții. Cerința 8 - Utilizarea durabilă a resurselor naturale din care sunt realizate construcțiile.
Iscahit. și data		I.Ș.P. / V. Candu / Speci. principal "OLC" / Alex. Pazîna /
№ inven. auten.		

I.Ș.P. / V. Candu /
Speci. principal "OLC" / Alex. Pazîna /



NOTAȚII CONVENȚIONALE:

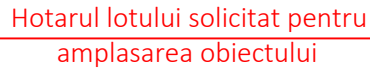

INDICII TEHNICO-ECONOMICI DE BAZĂ A PLANULUI DE CONSTRUCȚIE



1. Zona verde (renovarea)	m ²	450.00
2. Tipul de proprietate:		Publică
3. Modul de folosința a terenului:		pentru construcții
4. Procent de ocupare a terenului (POT)	%	nu normează
6. Coeficient de utilizare a terenului (CUT)	coef.	nu normează
7. Numarul de lucratori, inclusiv muncitori (oameni)	un.	6
8. Termenul de executare a lucrărilor de construcție (48 zile de lucru)	luni (săptămâni)	2.00 (8.00)
9. Perioada de pregătire	luni (săptămâni)	0.25 (1.00)

Date generale:

- Intensitatea seismică a terenului - 7 grade;
- Presiunea vântului - 0,7 kPa;
- Sarcina provenită din zapada - 1,5 kPa;
- Temperatura de calcul a aerului exterior-minus 16°C;
- Adâncimea de înghet de la suprafața terenului - 0.80 m;

COORDONAT:

I.Ș.P. V. Candu, Certificat №0528, ser. 2020-P din 11.03.20
Spec. principal "OLC" _ Alex. Pazîna, Certificat № 0684, ser. 2020-P din 15.12.20

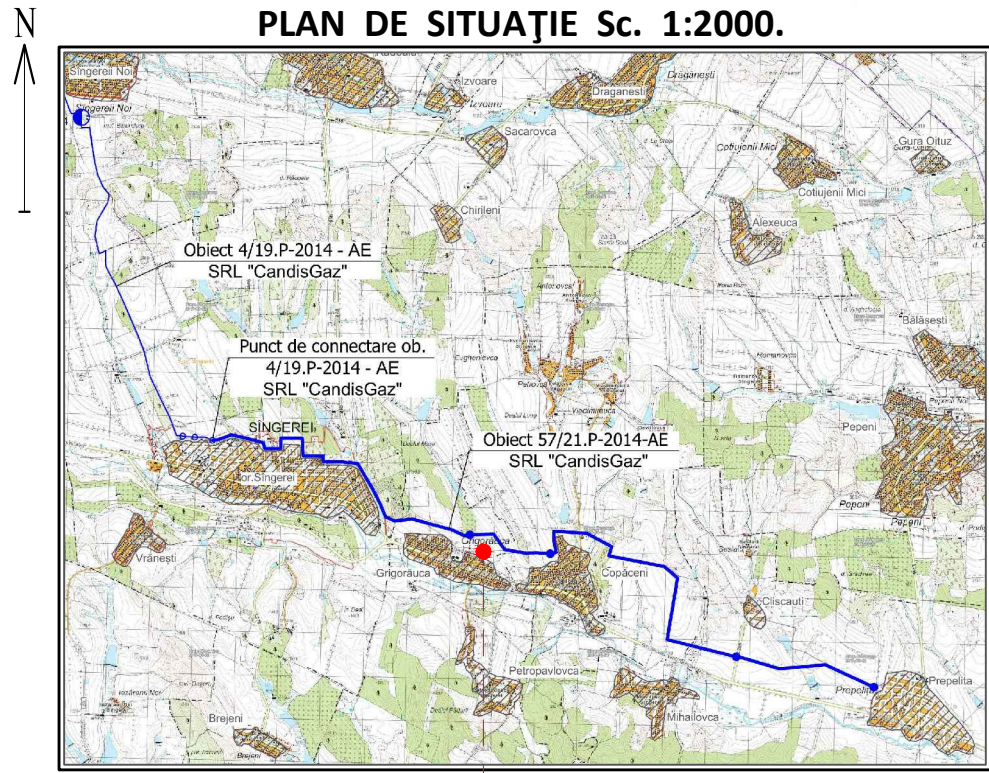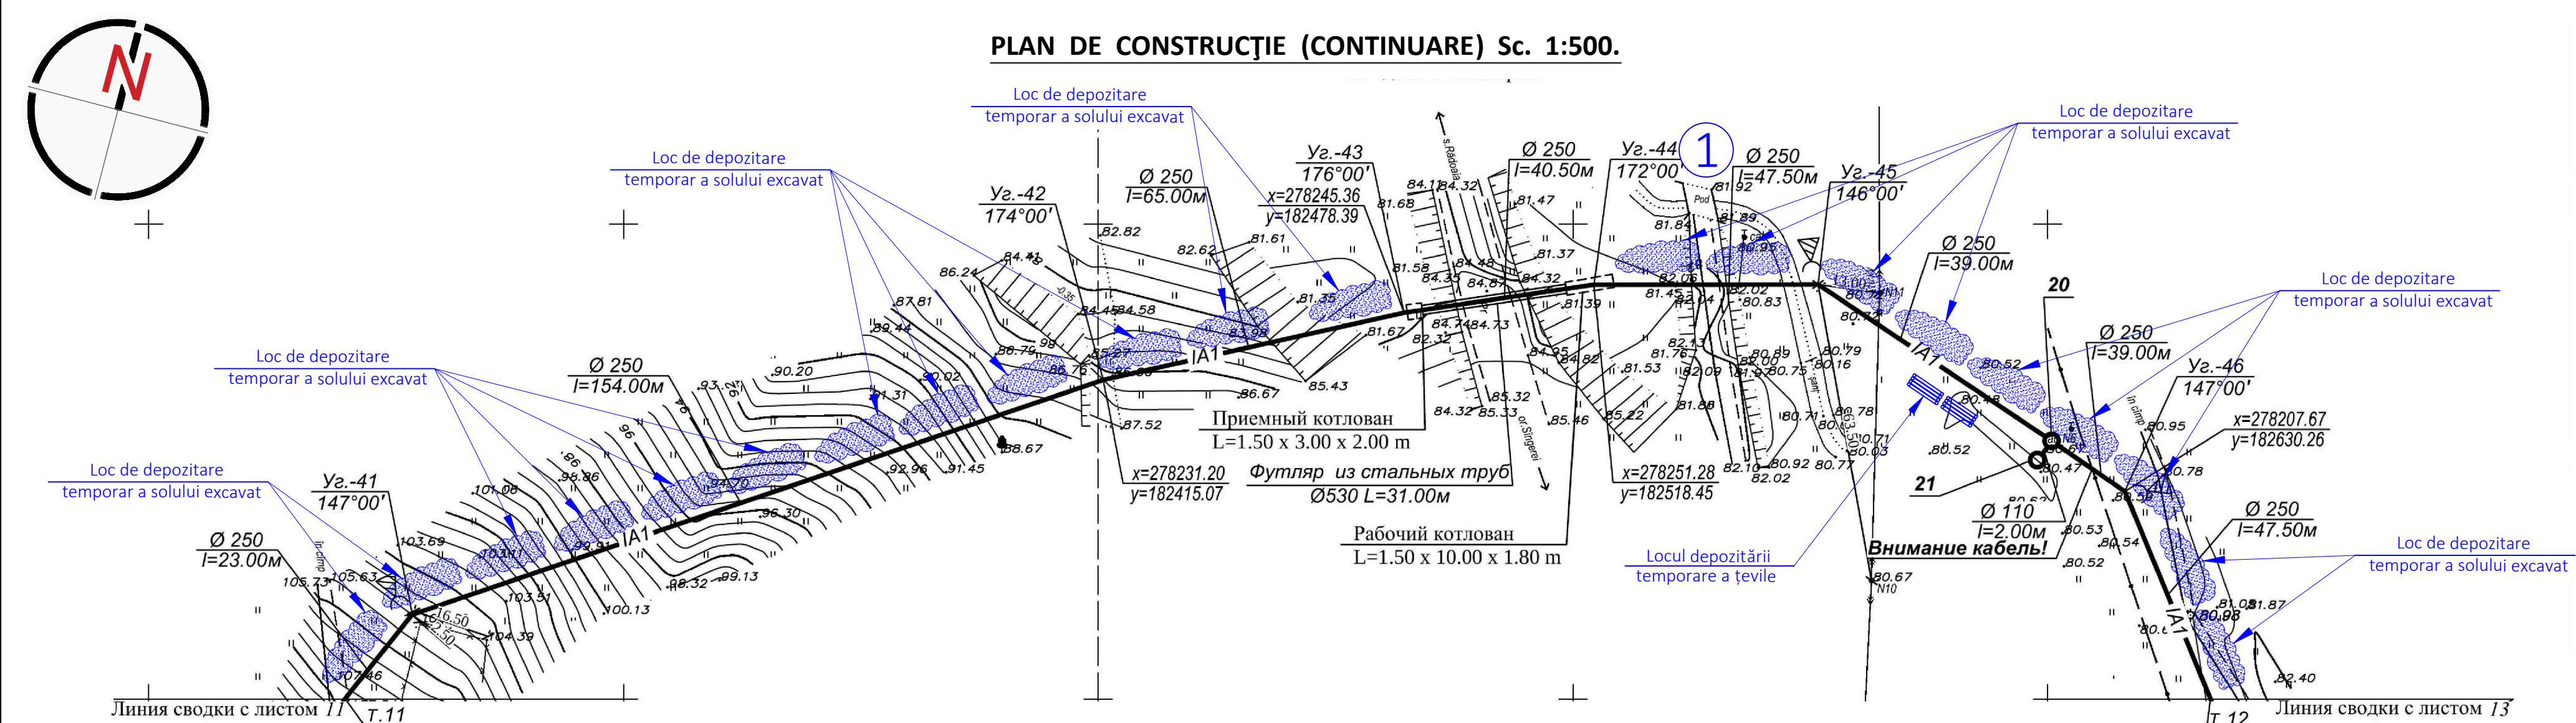

Hotarul lotului solicitat pentru
amplasarea obiectului

TABELA CONSTRUCȚIILOR CIVILE SOCIALE ȘI ALTOR EDIFICII				
No poz.	Denumirea	Suprafața constr. m²	Volum de constr. m³	Nota
1	Pod	--	--	Existent

NOTAȚII CONVENȚIONALE:

-  - Construcție existentă
-  - Semn de limitare a vitezei
-  - Depozit de pământ

INDICII TEHNICO-ECONOMICI DE BAZĂ
A PLANULUI DE CONSTRUCȚIE

- | | | |
|---|------------------|--------------------|
| 1. Zona verde (renovarea) | m² | 600.00 |
| 2. Tipul de proprietate: | | Publică |
| 3. Modul de folosință a terenului: | | pentru construcții |
| 4. Procent de ocupare a terenului (POT) | % | nu normează |
| 6. Coeficient de utilizare a terenului (CUT) | coef. | nu normează |
| 7. Numarul de lucratori, inclusiv muncitori (oameni) | un. | 6 |
| 8. Termenul de executare a lucrărilor de construcție (48 zile de lucru) | luni (săptămâni) | 2.00 (8.00) |
| 9. Perioada de pregătire | luni (săptămâni) | 0.25 (1.00) |

Date generale:


- Intensitatea seismică a terenului - 7 grade;
- Presiunea vintului - 0,7 kPa;
- Sarcina provenita din zapada - 1,5 kPa;
- Temperatura de calcul a aerului exterior-minus 16°C;
- Adincimea de inghet de la suprafata terenului - 0.80 m;

COORDONAT:

I.Ș.P. V. Candu, Certificat №0528, ser. 2020-P din 11.03.20
Spec. principal "OLC"_Alex. Pazîna, Certificat № 0684, ser. 2020-P din 15.12.20

						2/26-OLC					
Modif.	Sect.	Pl.	№ doc.	Semnat.	Data	Apeduct Sîngerei - Grigorăuca - Copăceni - Prepelița, r-nul. Sîngerei.					
						Organizarea lucrărilor de construcții			Faza	Planșa	Planșe
									PE	10	15
I.Ș.P.		Candu			12.24	Plan de consrtrucție (continuare) Sc. 1:500. Plan de situație Sc. 1:2000.					
Spec. princ.		Pașina			12.24						
Elaborat		Pașina			12.24						

PLAN DE CONSTRUCȚIE (CONTINUARE) Sc. 1:500.

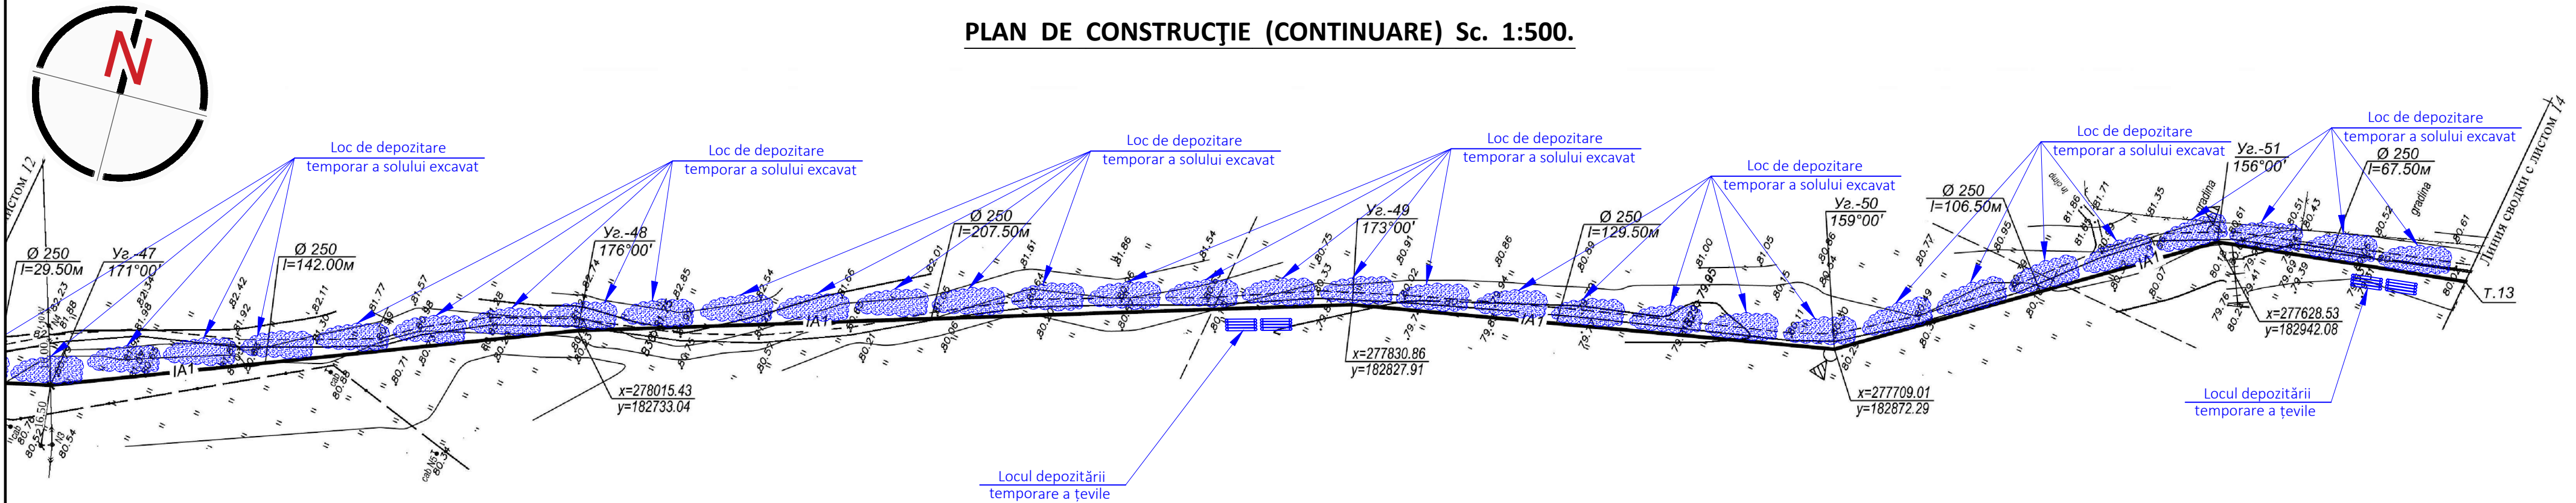


NOTAȚII CONVENȚIONALE:

- Construcție existentă
- Semn de limitare a vitezei
- Depozit de pământ

INDICII TEHNICO-ECONOMICI DE BAZĂ
A PLANULUI DE CONSTRUCȚIE

1. Zona verde (renovarea)	m ²	720.00
2. Tipul de proprietate:		Publică
3. Modul de folosința a terenului:		pentru construcții
4. Procent de ocupare a terenului (POT)	%	nu normează
6. Coeficient de utilizare a terenului (CUT)	coef.	nu normează
7. Numarul de lucratori, inclusiv muncitori (oameni)	un.	6
8. Termenul de executare a lucrărilor de construcție (48 zile de lucru)	luni (săptămâni)	2.00 (8.00)
9. Perioada de pregătire	luni (săptămâni)	0.25 (1.00)

PLAN DE SITUAȚIE Sc. 1:2000.

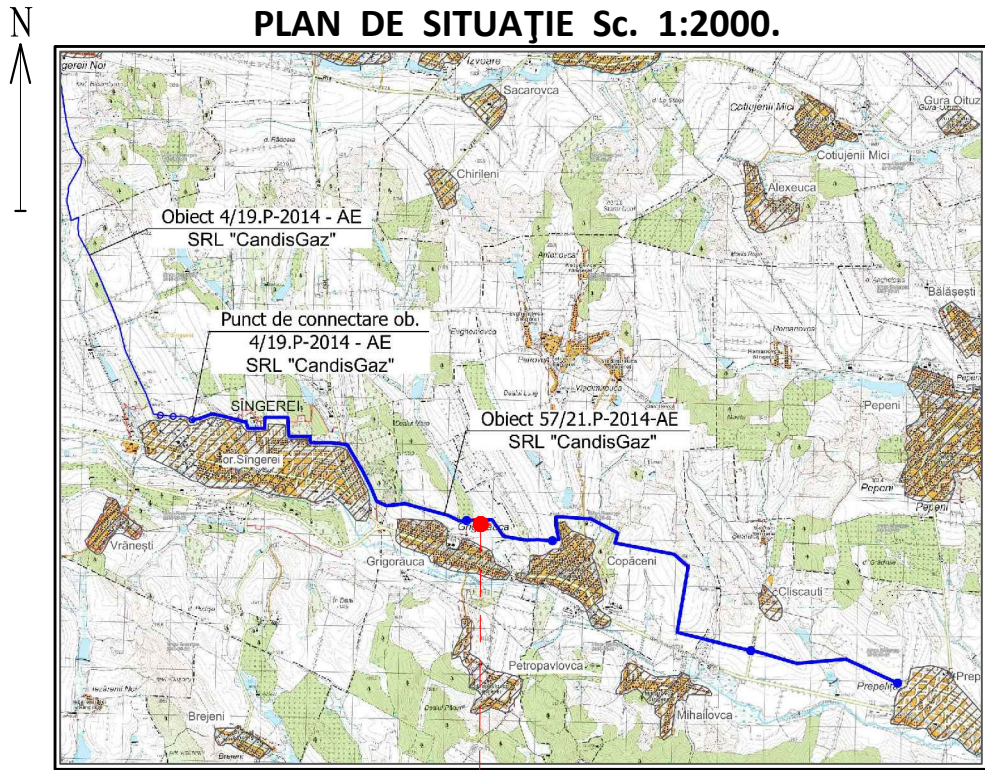

Hotarul lotului solicitat pentru
amplasarea obiectului

COORDONAT:

Date generale:

- Intensitatea seismică a terenului - 7 grade;
- Presiunea vintului - 0,7 kPa;
- Sarcina provenita din zapada - 1,5 kPa;
- Temperatura de calcul a aerului exterior-minus 16°C;
- Adincimea de inghet de la suprafata terenului - 0.80 m;

Proiectul este elaborat în conformitate cu respectarea documentelor normative în vigoare și asigură nivelul de calitate corespunzător:


- Cerința 1** - Intergritatea structurală a construcțiilor.
- Cerința 2** - Protecția construcțiilor împotriva incendiilor.
- Cerința 3** - Protecția lucrărilor și a utilizatorilor construcțiilor împotriva efectelor negative asupra condițiilor de igienă și a sănătății, determinate de construcții.
- Cerința 4** - Protecția lucrărilor și a utilizatorilor construcțiilor împotriva vătămarilor corporale, determinate de construcții.
- Cerința 5** - Rezistența la propagarea sunetului și proprietăților acustice ale construcțiilor.
- Cerința 6** - Eficiența energetică și performanța termică a construcțiilor.
- Cerința 7** - Prevenirea emisiilor periculoase în mediul ambiant, determinate de construcții.
- Cerința 8** - Utilizarea durabilă a resurselor naturale din care sunt realizate construcțiile.

I.Ș.P. / V. Candu /
Speci. principal "OLC" / Alex. Pazîna /

I.Ș.P. V. Candu, Certificat №0528, ser. 2020-P din 11.03.20
Spec. principal "OLC" _Alex. Pazîna, Certificat № 0684, ser. 2020-P din 15.12.20

						2/26-OLC				
Modif.	Sect.	Pl.	№ doc.	Semnat.	Data	Apeduct Sîngerei - Grigorăuca - Copăceni - Prepelița, r-nul. Sîngerei.				
						Organizarea lucrărilor de construcții		Faza	Planșa	Planșe
								PE	11	15
I.Ș.P.		Candu			12.24	Plan de consrtucție (continuare) Sc. 1:500. Plan de situație Sc. 1:2000.				
Spec. princ.		Pașina			12.24					
Elaborat		Pașina			12.24					

PLAN DE CONSTRUCȚIE (CONTINUARE) Sc. 1:500.

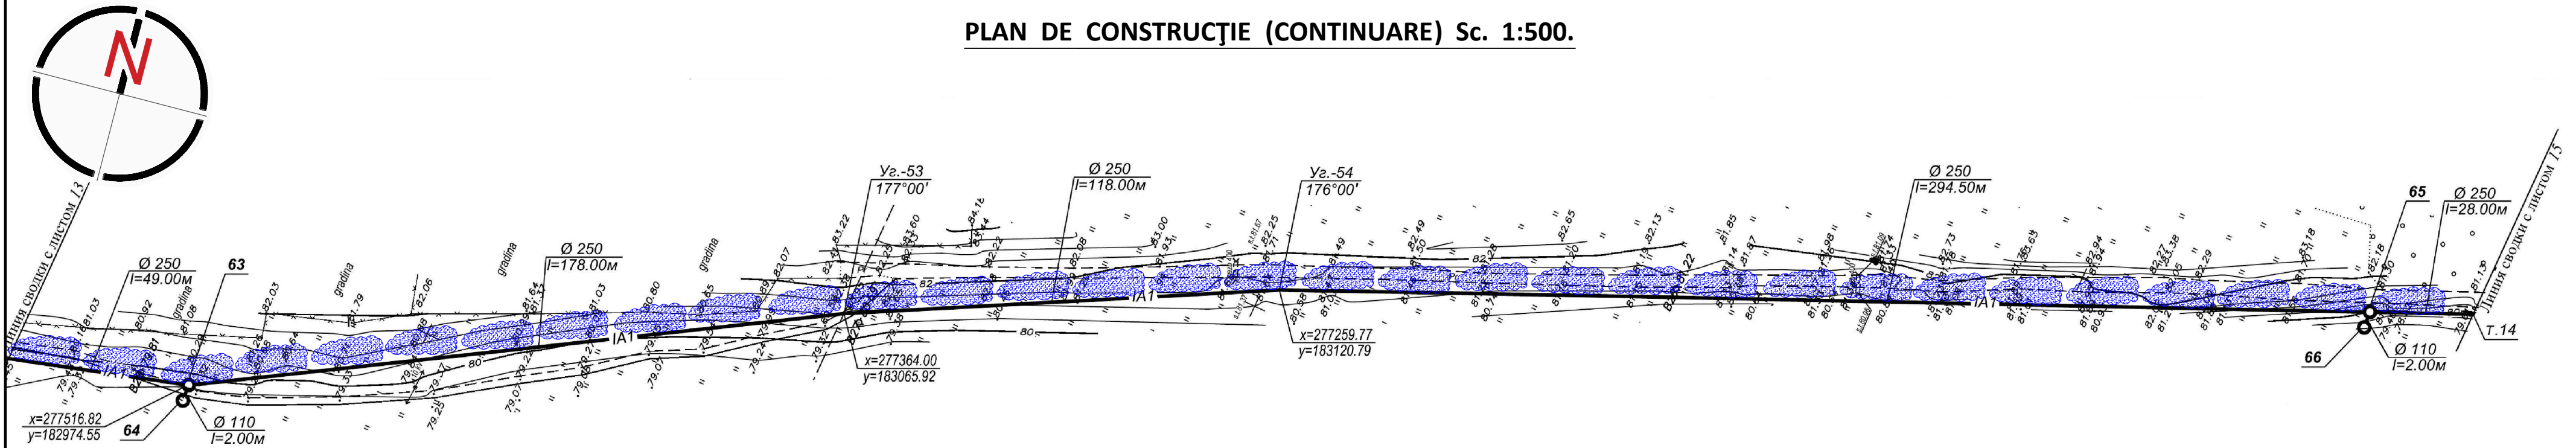


NOTAȚII CONVENȚIONALE:

-  - Construcție existentă
-  - Semn de limitare a vitezei
-  - Depozit de pământ

INDICII TEHNICO-ECONOMICI DE BAZĂ
A PLANULUI DE CONSTRUCȚIE

- | | | |
|---|------------------|--------------------|
| 1. Zona verde (renovarea) | m ² | 400.00 |
| 2. Tipul de proprietate: | | Publică |
| 3. Modul de folosință a terenului: | | pentru construcții |
| 4. Procent de ocupare a terenului (POT) | % | nu normează |
| 6. Coeficient de utilizare a terenului (CUT) | coef. | nu normează |
| 7. Numarul de lucratori, inclusiv muncitori (oameni) | un. | 6 |
| 8. Termenul de executare a lucrărilor de construcție (48 zile de lucru) | luni (săptămâni) | 2.00 (8.00) |
| 9. Perioada de pregătire | luni (săptămâni) | 0.25 (1.00) |

PLAN DE SITUAȚIE Sc. 1:2000.

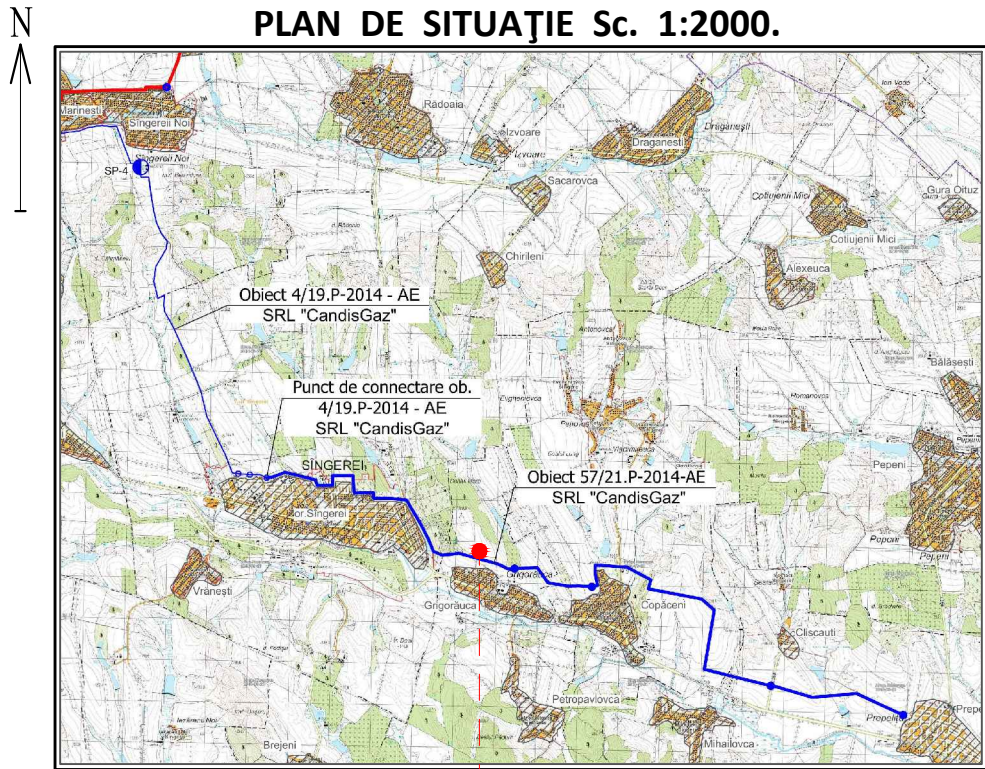

Hotarul lotului solicitat pentru
amplasarea obiectului

Date generale:

- Intensitatea seismică a terenului - 7 grade;
- Presiunea vântului - 0,7 kPa;
- Sarcina provenita din zapada - 1,5 kPa;
- Temperatura de calcul a aerului exterior-minus 16°C;
- Adincimea de inghet de la suprafata terenului - 0.80 m;

COORDONAT:

I.Ș.P. V. Candu, Certificat №0528, ser. 2020-P din 11.03.20
Spec. principal "OLC" _Alex. Pazîna, Certificat № 0684, ser. 2020-P din 15.12.20

No inven. auten.	Iscahit. și data	În loc. No	- Adincimea de inghet de la suprafata terenului - 0.80 m;	
			Proiectul este elaborat în conformitate cu respectarea documentelor normative în vigoare și asigură nivelul de calitate corespunzător:	
			Cerința 1 - Integritatea structurală a construcțiilor.	
			Cerința 2 - Protecția construcțiilor împotriva incendiilor.	
			Cerința 3 - Protecția lucrătorilor și a utilizatorilor construcțiilor împotriva efectelor negative asupra condițiilor de igienă și a sănătății, determinate de construcții.	
No inven. auten.	Iscahit. și data	În loc. No	Cerința 4 - Protecția lucrătorilor și a utilizatorilor construcțiilor împotriva vătămarilor corporale, determinate de construcții.	
			Cerința 5 - Rezistența la propagarea sunetului și proprietăților acustice ale construcțiilor.	
			Cerința 6 - Eficiența energetică și performanța termică a construcțiilor.	
			Cerința 7 - Prevenirea emisiilor periculoase în mediul ambiant, determinate de construcții.	
			Cerința 8 - Utilizarea durabilă a resurselor naturale din care sunt realizate construcțiile.	
No inven. auten.	Iscahit. și data	În loc. No	I.Ș.P. / V. Candu /	
			Speci. principal "OLC" / Alex. Pazîna /	

						2/26-OLC					
Modif.	Sec.	Pl.	No doc.	Semnat.	Data	Apeduct Sîngerei - Grigorăuca - Copăceni - Prepelița, r-nul. Sîngerei.					
						Organizarea lucrărilor de construcții			Faza	Planșa	Planșe
									PE	12	14
I.Ș.P.		Candu		12.24		Plan de consrtrucție (continuare) Sc. 1:500. Plan de situație Sc. 1:2000.					
Spec. princ.		Pazîna		12.24							
Elaborat		Pazîna		12.24							

1. Cangă cu coadă	- 1 un.
2. Lopată	- 2 un.
3. Ladă cu nisip	- 1 un.
4. Rangă	- 2 un.
5. Felt (fetru)	- 1 un.
6. Stingător cu spumă/pulbere	- 2 un.
7. Topor-târâcop	- 2 un.
8. Găleată	- 2 un.

Technical drawing of a waste sorting station. The main rectangular area is 2000 units wide and 1500 units high. It contains various waste sorting tools and bins. The station is supported by four legs, with a base width of 1500 units and a height of 500 units. A trash can is shown to the right of the station.

Beton B 25	- 100
Nisip cu granulație mijlocie STST 8736-85	- 100
Pământ compactat	

Indicatorul stabilește intrarea în șantier, sau la locul de hidranții de incendiu de tren, în conformitate cu **cerințele STAS 12.4.009-83 și STAS 12.026-76**. Indicatorul se produce din foi de metal, grosime 3 mm. Pentru indicatorul fluorescente folosite portocaliu sau roz închis fluorescent email **grad AC-564 (TU 6-10-722-74)**. Fonturi pe marca indicele în conformitate cu **anexa STAS 10807-78**

HI - hidrant de incendiu;
150 - diametrul intern de apeduct;
AC - apeduct de impas;

Notatii convenționale la index:

1 - culoare albastru; 2 - culoare roșu; 3 - culoare negru;
4 - culoare alb;

[illegible]
$$\xrightarrow{1}$$

Technical drawing of a fence section showing a gate and two side sections. The drawing includes labels for "Gard" (fence), "Poartă" (gate), "Semnul de "intrare" și "ieșire" (entry and exit sign), and "Profilat de terase (1200x2000)" (terrace profile). Dimensions are given in meters: 2.40m for the side sections, a minimum of 4.00m for the gate, and a total height of 2.00m. A section line "1-1" is indicated.

1. Stîlp din lemn 100x100 (L=3.10 m) - 146 un.
2. Scînduri de ghiduri 70x20 (L=2.50 m) - 1050 un.
3. Profilat 1200x2000 (2.40 m²x2 un.) - 1680 m²
4. Suruburi 6.3x130.0 (1 un.-38 un.) - 13 300 un.
5. Cuie 3.5x90.0 - 350 un.

1. Stîlp din metal 100x100x4 STST 8639-82, L=3.10 m	- 2 un.
2. Scînduri de ghiduri 70x20, L=4.00 m	- 6 un.
3. Profilat 1200x2000	- 10 m ²
4. Suruburi 6.3x130.0	- 55 un.
5. Cuie 3.5x90.0	- 15 un.
6. Bucle individuale	- 10 un.

Nr pe plan	Denumirea	Cantitatea Un.	Nota
1	Autocamion ЗИЛ, КАМАЗ, МАЗ	2	
2	Casca de construcție GOST 12.4087-84	6	
3	Sudare cu gaz	2	
4	Resturi manual	2	
5	Scară de suplimbată	2	
6	Fereastră cu lanț sau electric	2	
7	Oțel de măsurare ruleta RS-20, GOST 7502-80	2	
8	Perforator	1	
9	Lopată de construcție/lopată-cancoic, GOST 3620-76	4/4	
10	Excavator JBC / Mini-excavator KOMATSU PC35 MR-3	1/1	
11	Buldozer KOMATSU D39 PX	1	
12	Betonieră pe șine Tip. M36Z	1	
13	Vibrocompactor Bomag BT 65	1	
14	Compactor combinată BW 151 AC-50	1	
15	Compresor KAESER-M 31 (PE)	1	
16	Generator DENYO DCA-45SPK	1	

Panoul informativ se va amplasa la o înălțime de 150 cm față de nivelul solului, în apropierea căii de acces în șantierul de construcții.

Dimensiunea panoului va fi de: înălțime 150 cm; lățime 250 cm;

fundalul preponderent va fi alb; fontul utilizat pentru text va fi „Calibri”, negru, alb (pentru textul aplicat pe fundal albastru);

marginea exterioră de siguranță va fi de 5 cm între limita exterioră a panoului și elemente de conținut ale acestuia.

date despre clienți/investitori; informații despre organizația de proiectare, numărul perioadei de valabilitate a licenței pentru domeniul de activitate relevant; informații despre organizarea construcției, numărul și perioada de valabilitate a licenței pentru domeniul de activitate relevant; informații despre supravegherea tehnică, conducător/supraveghetori construcții, nume, prenume, număr de telefon, numărul și perioada de valabilitate a certificatelor de certificare; numărul și data eliberării autorizației de construire/desființare, denumirea emitentului; data de finalizare a construcției și etapele de construcție (dacă este necesar), data începerii și finalizarea construcției. Se indică faptul că panoul informativ șantier este instalat fără greșală de către investitor/client după primirea autorizației de construcție/desființare, de la începerea lucrărilor de construcție și până la livrarea finală a instalației.

						2/26-OLC				
Modif.	Sect.	Pl.	Nº doc.	Semnat.	Data	Apeduct Sîngerei - Grigorăuca - Copăceni - Prepelița, r-nul. Sîngerei.				
						Organizarea lucrărilor de construcții		Faza	Planșa	Planșe
								PE	13	14
I.Ș.P.		Candu			12.24	Elementele planului de construcție.				
Spec. princ.		Pazîna			12.24					
Elaborat		Pazîna			12.24					

GRAFIC CALENDARISTIC DE EXECUȚIE A LUCRĂRILOR (TOTAL)

la construcția **obiectului Nr. 2/26 "Apeduct Sîngerei - Grigorăuca - Copăceni - Prepelița, r-nul. Sîngerei."**

Nr pe plan	Denumirea lucrărilor	Zile de lucru	Terminarea într-o săptămână	Termenul o lună	Termenul de construcție	
					Ani	
					1	
					Luni	
					1					2					3					4					5					6					7					8					9				
					Săptămâni	
					1	2	3	4	5	6	7	8	9	10	11	12	13	14	15	16	17	18	19	20	21	22	23	24	25	26	27	28	29	30	31	32	33	34	35										
1	Pregătirea terenului	48	8.00	2.00	
2	Trasarea rețelele de apeduct	276	46.00	24.50	
	- lucrări de montare;	468	78.00	19.50	
	- finisarea;	120	20.00	5.00	
3	Amenagarea teritoriului	12	2.00	0.50	
4	Durata executării lucrărilor de construcții va fi:	600	100.00	25.00	
Vezi contractul pentru data de incepere a lucrărilor de construcție!	

Termenul de construcție														Termenul de construcție																															
Ani														Ani																															
1														2																															
Luni														Luni																															
9	10			11			12			13			14			15			16			17			18			19			20														
Săptămâni														Săptămâni																															
36	37	38	39	40	41	42	43	44	45	46	47	48	49	50	51	52	53	54	55	56	57	58	59	60	61	62	63	64	65	66	67	68	69	70	71	72	73	74	75	76	77	78	79	80	81

Termenul de construcție																											
Ani																											
2														3													
Luni																											
21				22				23				24				25				26							
Săptămâni																											
82	83	84	85	86	87	88	89	90	91	92	93	94	95	96	97	98	99	100	101	102	103	104	105	106	107	108	109
Vezi contractul pentru data de începere a lucrărilor de construcție!																											

INDICII TEHNICO-ECONOMICI DE BAZĂ A PLANULUI DE CONSTRUCȚIE (TOTAL)

1.	Suprafața construită (total)	m ²	Existent
2.	Zona verde (renovarea), total	m ²	7 500.00
3.	Tipul de proprietate:		Publică
5.	Modul de folosință a terenului:		Pentru construcții
4.	Procent de ocupare a terenului (POT)	%	nu normează
6.	Coeficient de utilizare a terenului (CUT)	coef.	nu normează
7.	Numarul de lucratori, inclusiv muncitori (oameni)	un.	6
8.	Termenul de executare a lucrărilor de construcție (total)	luni (săptămâni)	25.00 (100)
9.	Perioada de pregătire (total)	luni (săptămâni)	2.00 (8)

Spec. principal "OLC" _ Alex. Pazîna, Certificat № 0684, ser. 2020-P din 15.12.20

						2/26-OLC			
Modif.	Sept.	Pl.	Nr doc.	Semn.	Data	Apeduct Sîngerei - Grigorăuca - Copăceni - Prepelița, r-nul. Sîngerei.			
I.Ș.P.		Candu		12.24	Organizarea lucrărilor de construcții	Faza	Planșa	Planșe	
Spec. princ.		Pazîna		12.24		PE	15	15	
Elaborat		Pazîna		12.24					
						Calcului duratei lucrărilor. Grafic calendaristic.			