
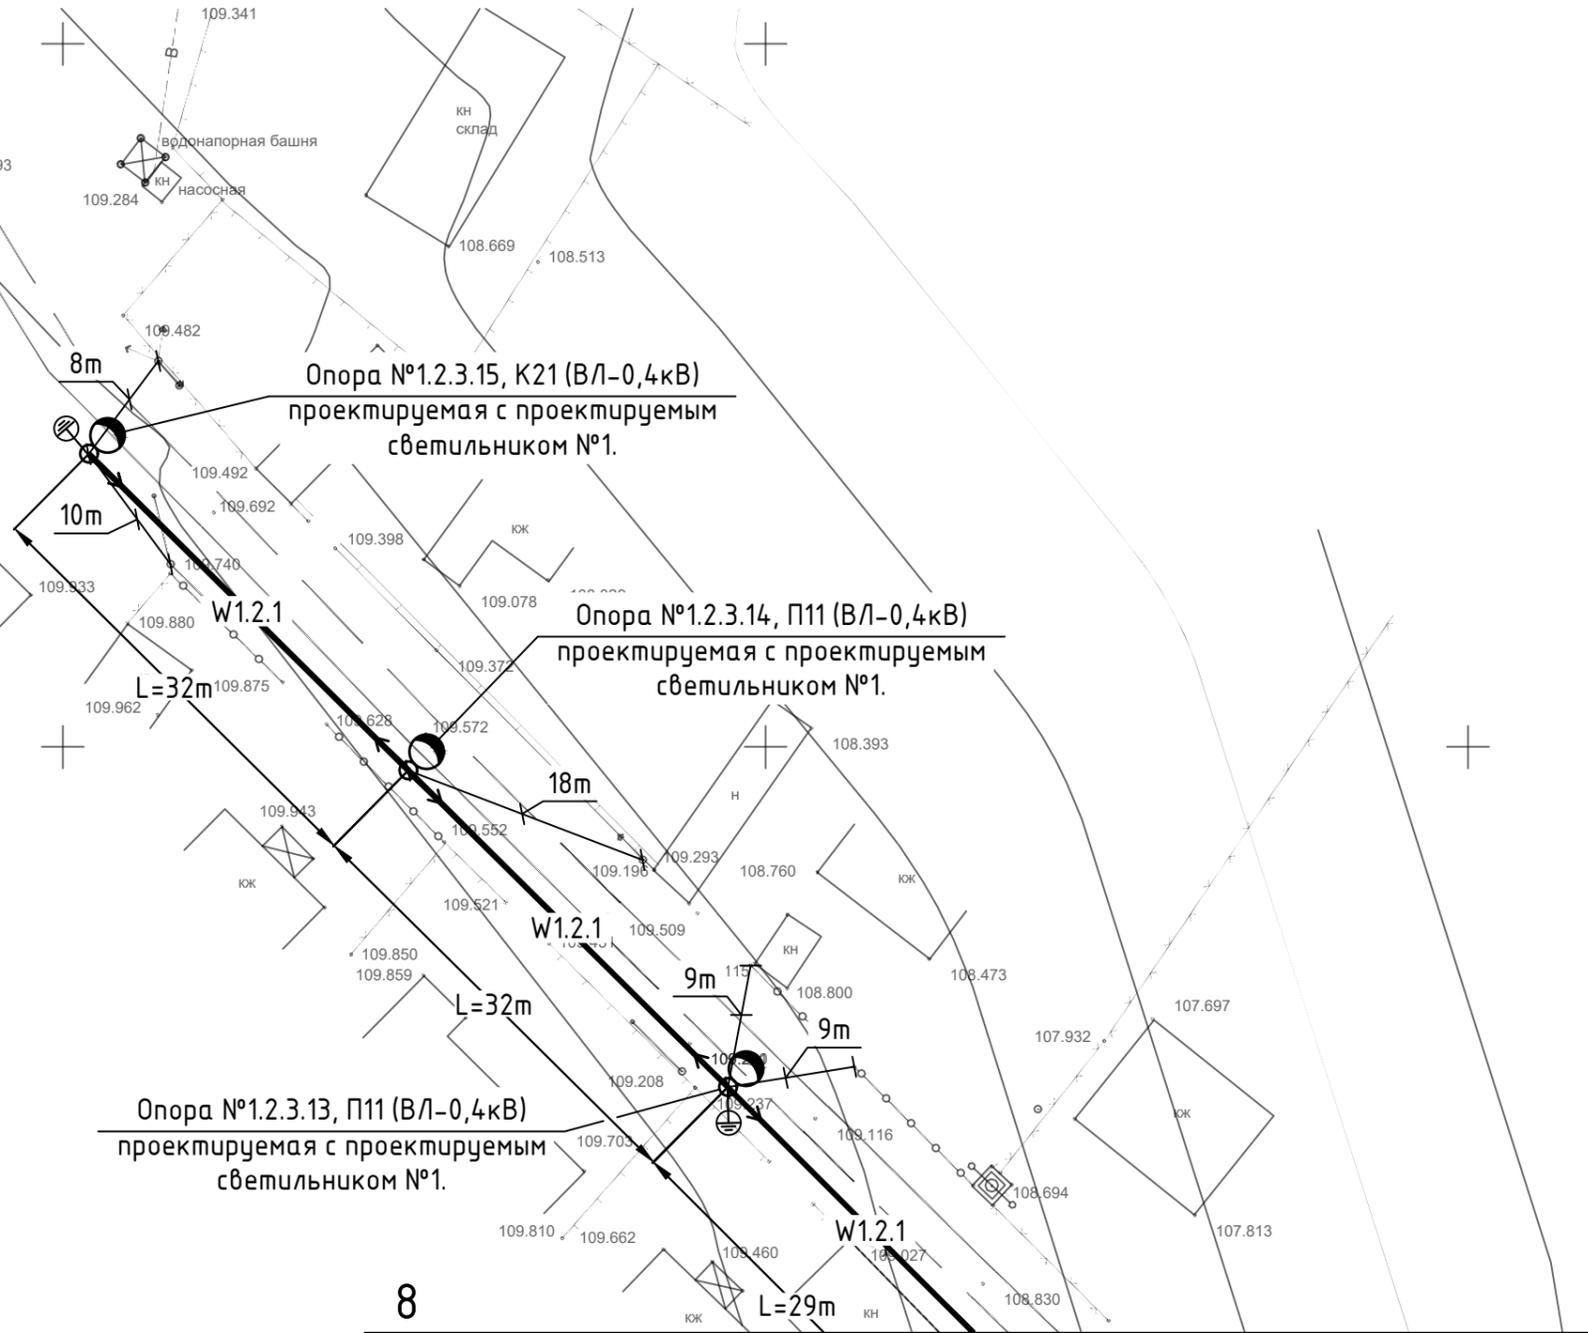


План расположения проектируемых сетей. Разбивочный план. Масштаб 1: 500 (продолжение).

**Разрез 1-1**  
 Схема установки щита учета (ЩУ-1) на трубе стальной профильной квадратной ГОСТ 8639-82 размером 60x40x3мм.

**Примечание:**  
 Для защиты от осадков щиты ЩУ-1 и ЩУНО-1 предусматривать козырек см. разрез 1-1.

Н1, W1 Кабель СИП-5 2x25,0мм<sup>2</sup>  
 (в трубе профильной размером 60x40x3,0мм)

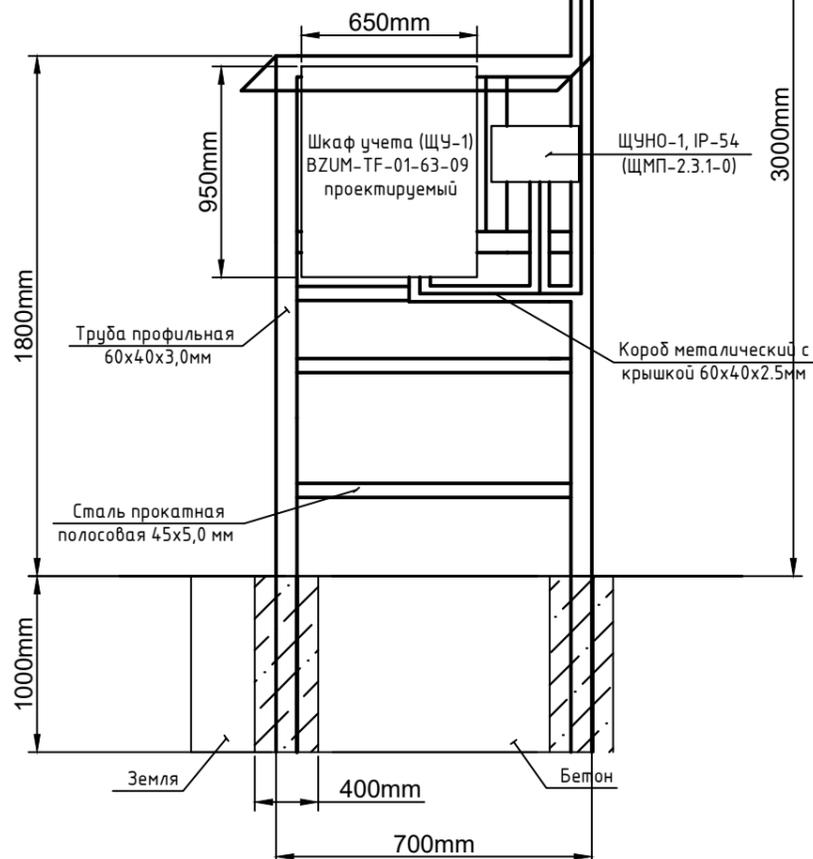

8 8  
7 7

						60/2020-IEE-4			
						Iluminare stradala in satul Mindresti, raionul Telenesti.			
Изм.	Кол.уч.	Лист	Н. док.	Подп.	Дата	Iluminarea Electrica Exterioara - 0,22kV	Стадия	Лист	Листов
							РП	12	
						План расположения проектируемых сетей. Разбивочный план. Масштаб 1: 500 (продолжение).			
						"ARCAN PROIECT" S.R.L. mun. Chisinau, 2021			
Гл. спец.		Viber V.		01.21					
Разработал		Viber V.		01.21					

N inv. original	
Semnatura, data	
n locul N inv.	