


Propunere de amplasare utilaje "Reconstrucția și modernizarea SP Briceni"

Anexa № 9

Rev. 1

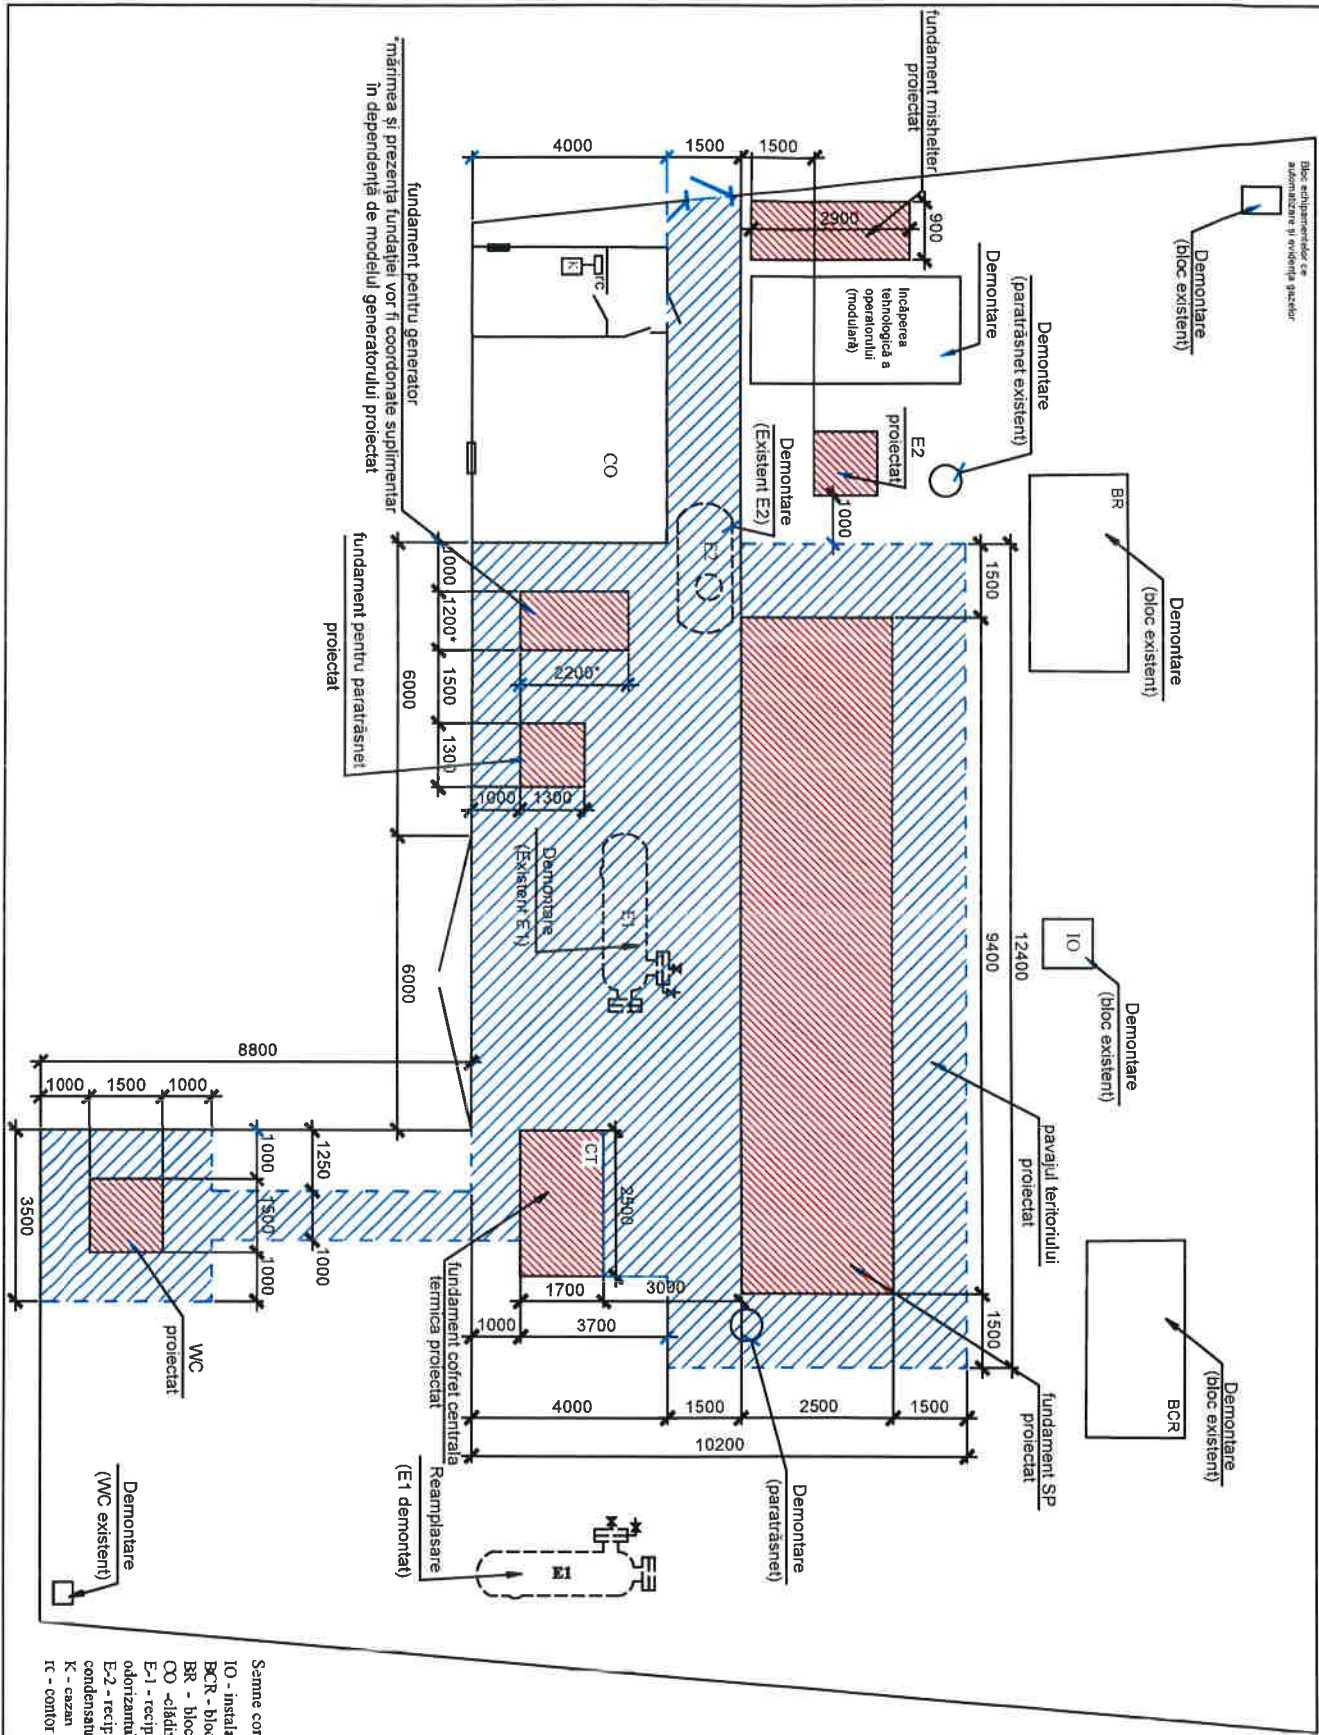

Scheme convenționale:

- IO - instalație de odorizare
- BCR - bloc de comutare a robinetelor
- BR - bloc de reducere a gazului
- CO - clădirea operatorului
- E-1 - recipient subteran pentru stocarea odorizantului
- E-2 - recipient subteran pentru stocarea condensatului
- K - cazan
- TC - contor