

План расположения проектируемых сетей.
Разбивочный план. Масштаб 1: 500 (продолжение).

Опора №3; №6; №7; №9; №10; №11;
(ВЛИ-0,22кВ). Промежуточная.

Список расходных материалов СИП-4			
№	Обозначение для заказа	Наименование	Количество
1	F 2007	Лента из нержавеющей стали	12 м
2	A 200	Скрепы для крепления лент	12 шт.
3	ES 1500	Промежуточные зажим с кронштейном	6 шт.
4	CSB	Кабельный ремешок	18 шт.

Опора №2; №4; (ВЛИ-0,22кВ),
Узловая-Промежуточная


Список расходных материалов СИП-4			
№	Обозначение для заказа	Наименование	Количество
1	F 2007	Лента из нержавеющей стали	4 м
2	A 200	Скрепки для крепления лент	4 шт.
3	СА 1500	Кронштейн	2 шт.
4	РА-1500	Анкерный зажим	4 шт.
5	CSB	Кабельный ремешок	8 шт.

Опора №5; №8; (ВЛИ-0,22кВ),
Узловая-Промежуточная

Список расходных материалов СИП-4			
№	Обозначение для заказа	Наименование	Количество
1	F 2007	Лента из нержавеющей стали	24 м
2	A 200	Скрепы для крепления лент	24 шт.
3	CA 1500	Кронштейн	2 шт.
4	PA-1500	Анкерный зажим	4 шт.
5	CSB	Кабельный ремешок	8 шт.
6	P2X 95	Прокалывающий зажим	4 шт.
7	LVA-440-CS	Ограничитель перенапряжения	2 шт.

Опора №12; (ВЛИ-0,22кВ),
Отвечительная-Анкерная

Список расходных материалов СИП-4			
№	Обозначение для заказа	Наименование	Количество
1	F 2007	Лента из нержавеющей стали	14 м
2	A 200	Скрепы для крепления лент	14 шт.
3	CA 1500	Кронштейн	3 шт.
4	PA-1500	Анкерный зажим	3 шт.
5	CSB	Кабельный ремешок	4 шт.
6	P2X 95	Прокалывающий зажим	2 шт.
7	LVA-440-CS	Ограничитель перенапряжения	1 шт.

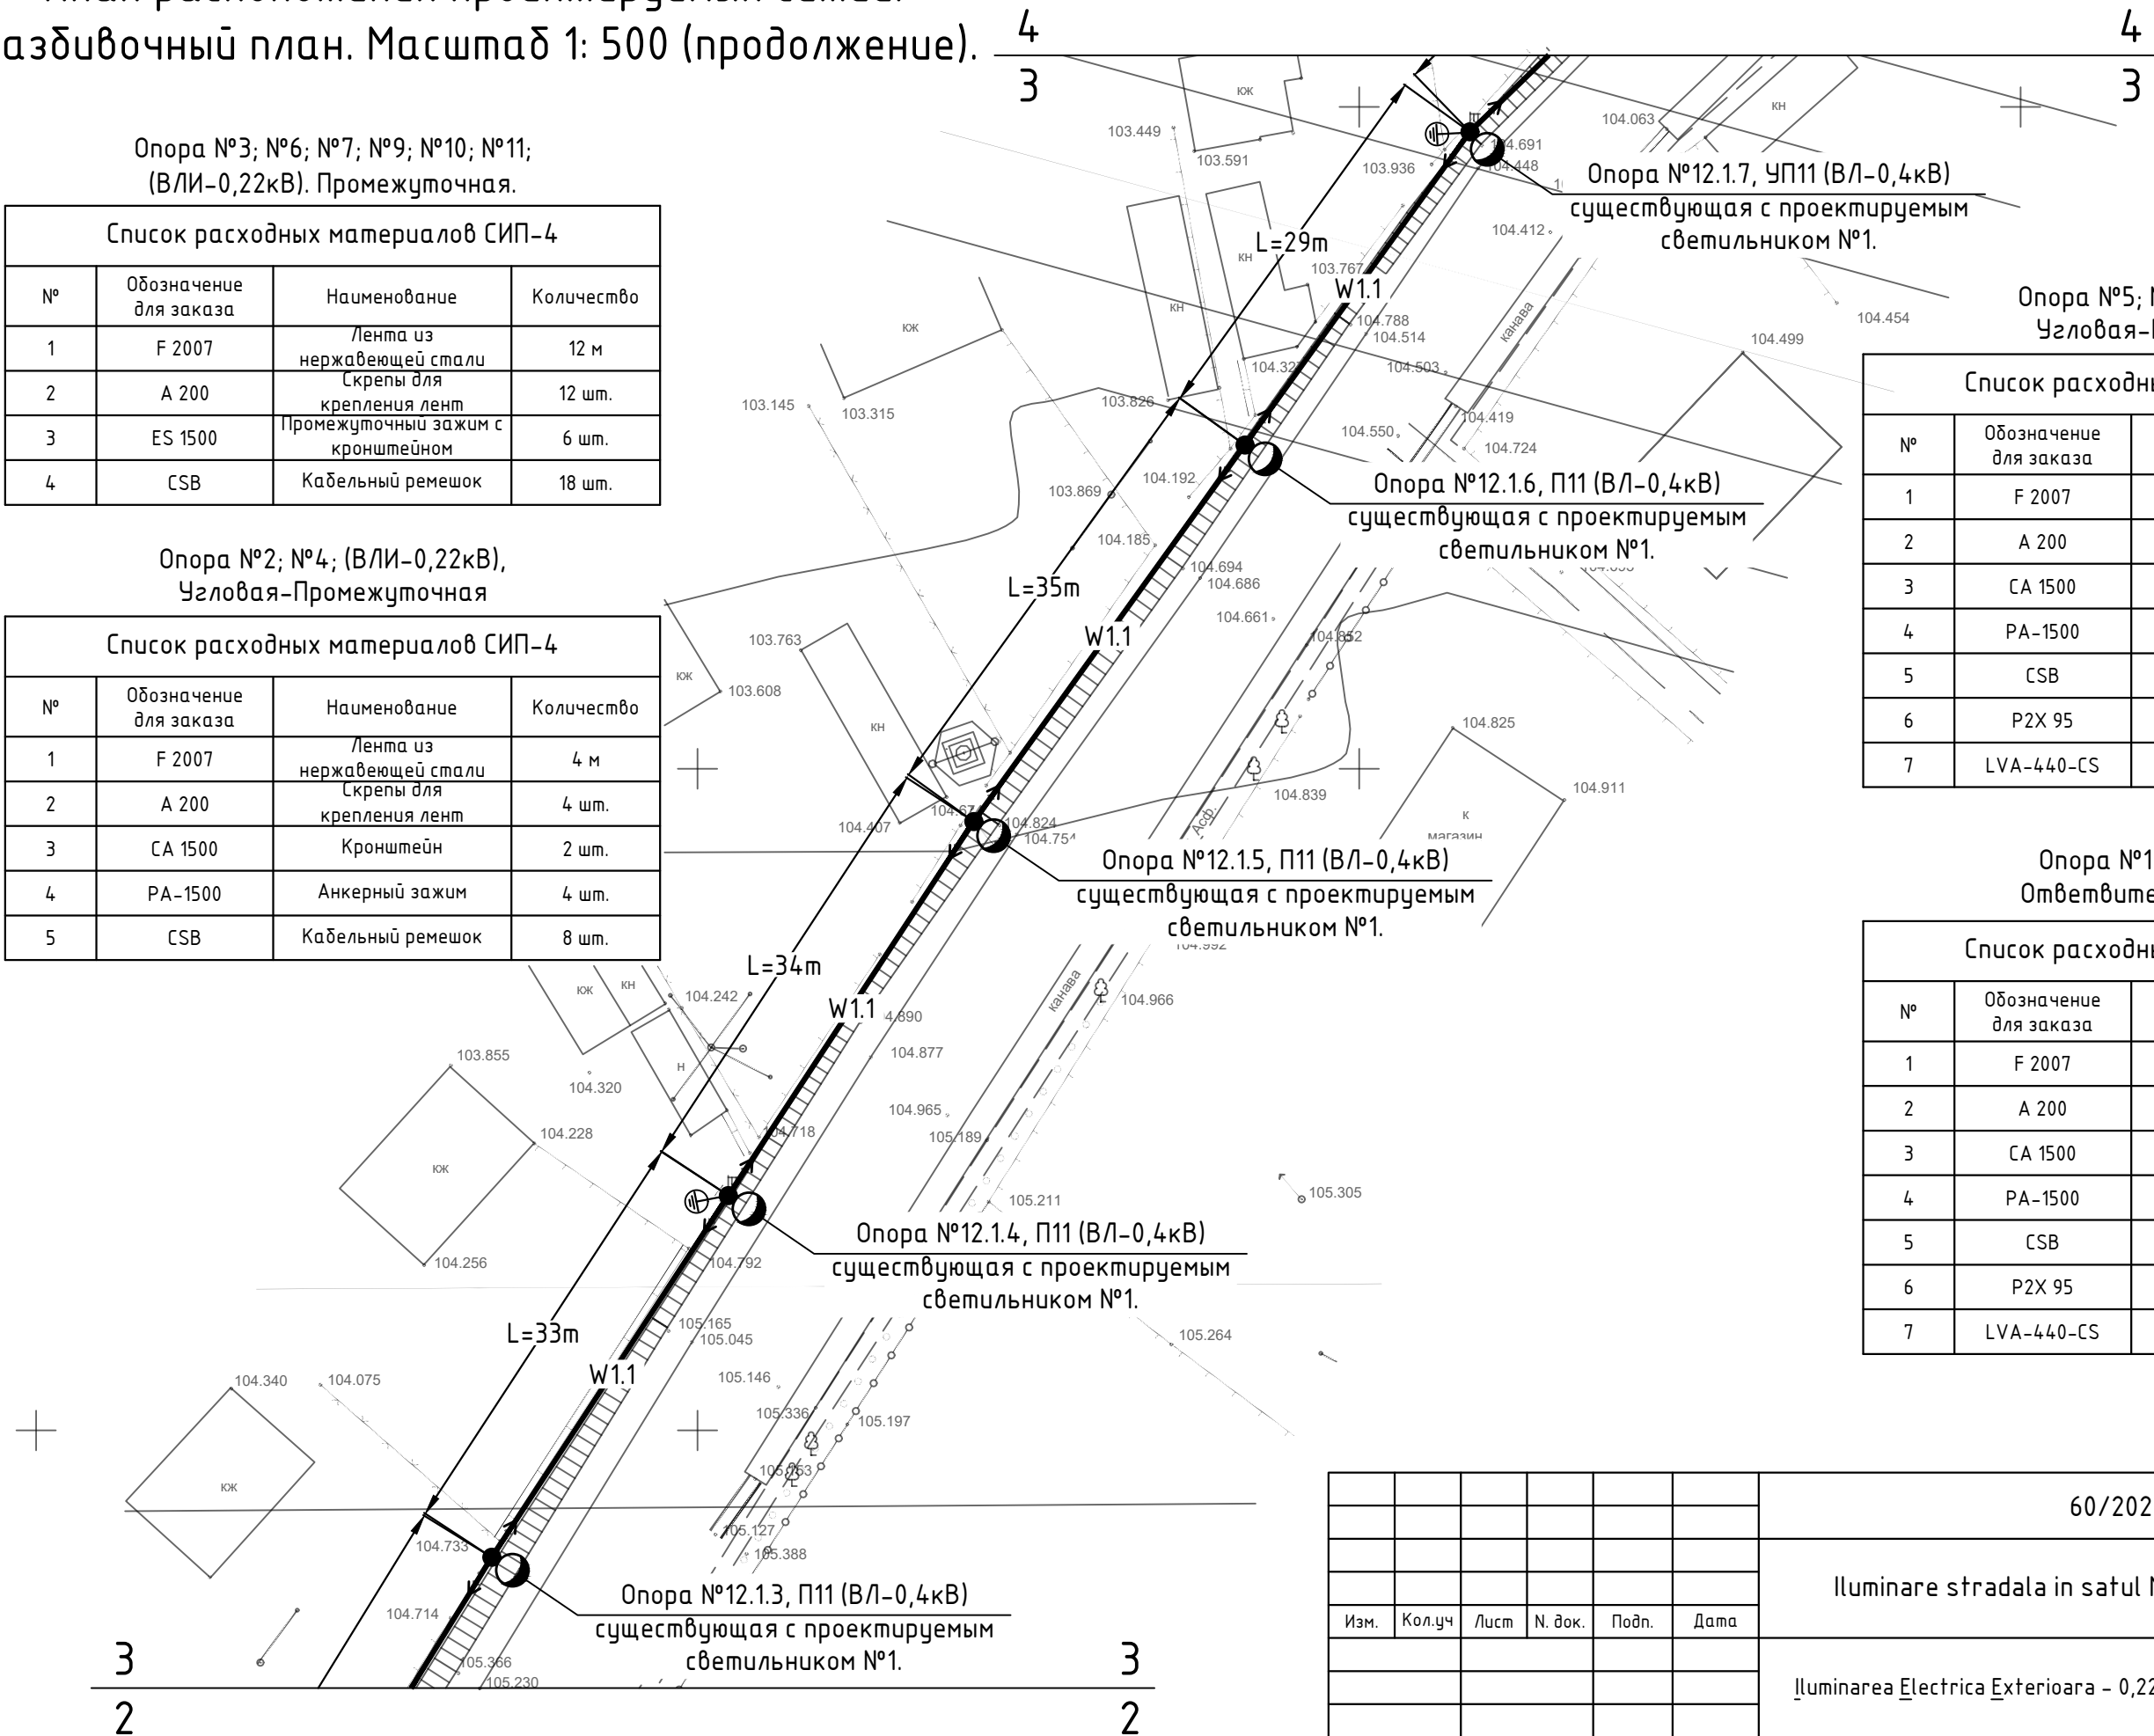

						60/2020-IEE-2				
						Iluminare stradala in satul Mindresti, raionul Telenesti.				
Изм.	Кол.уч	Лист	N. док.	Подп.	Дата					
						Iluminarea Electrica Exterioara - 0,22kV		Стадия	Лист	Листов
								РП	7	
Гл. спец.		Biber V.			01.21	План расположения проектируемых сетей. Разбивочный план. Масштаб 1: 500 (продолжение).		"APCAN PROIECT" S.R.L. mun. Chisinau, 2021		
Разработал		Biber V.			01.21					

N inv. original	Semnătura, data	n locul N inv.