

SC "Alex Garden" SRL  
Beneficiar: Pretura sectorului  
Rascani

Elaborarea proiectului de execuție detaliat  
"Amenajarea aliniamentului stradal de pe strada Florilor


PROIECT DE EXECUȚIE  
Compartiment - plan dendrologic

Șef Proiect : \_\_\_\_\_ Ciobanu A.


Designer peisagist: \_\_\_\_\_ Cater D.

Chișinău 2025

Sectiunea 1  
Str. Florilor, tronson str. Studentilor - str. Florilor 30

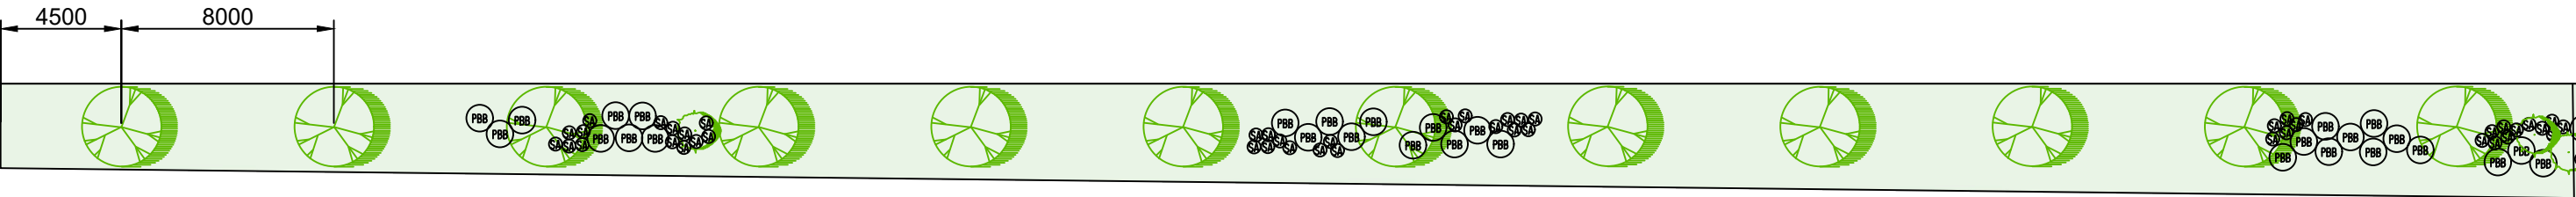


Subdiviziunea 1 ( 97 m)

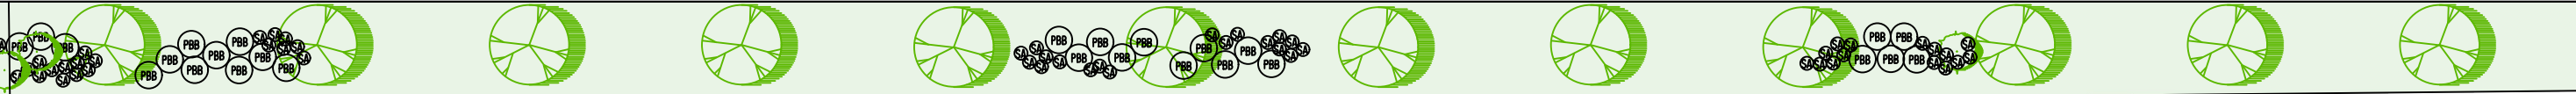

Subdiviziunea 2 ( 97 m)

Legenda
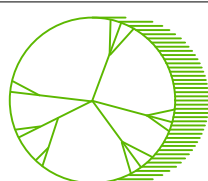
|                                                                                     |                                  |
|-------------------------------------------------------------------------------------|----------------------------------|
|  | Prunus Pissardi x 24 buc         |
|  | Euonymus Alatus x 5 buc          |
|  | Pennisetum Black Beauty x 54 buc |
|  | Sesleria Automnalis x 100 buc    |



Prunus Pissardi



Euonymus Alatus




Pennisetum Black Beauty



Sesleria Automnalis

|                      |       |                   |         |        |      |                                                                                 |  |
|----------------------|-------|-------------------|---------|--------|------|---------------------------------------------------------------------------------|--|
| SC "Alex Garden" SRL |       |                   |         |        |      | Proiect dendrologic. Amenajarea aliniamentului stradal<br>de pe strada Florilor |  |
| Mod                  | Sect. | Plansa            | Nr.doc. | Semnat | Data |                                                                                 |  |
| PROIECTAT:           |       | Diana Cater       |         |        |      | Plan dendrologic                                                                |  |
| SEF PROIECT:         |       | Alexandru Ciobanu |         |        |      |                                                                                 |  |
|                      |       |                   |         |        |      | TITLU PLANSA: Plan dendrologic de amenajare. Sectiunea 1<br>Scara 1 :250        |  |
|                      |       |                   |         |        |      |                                                                                 |  |
*Sectiunea 2*  
Str. Florilor, tronson str. Florilor nr. 30 -str. Florilor 28/3  
Lungime tronson - 65 m

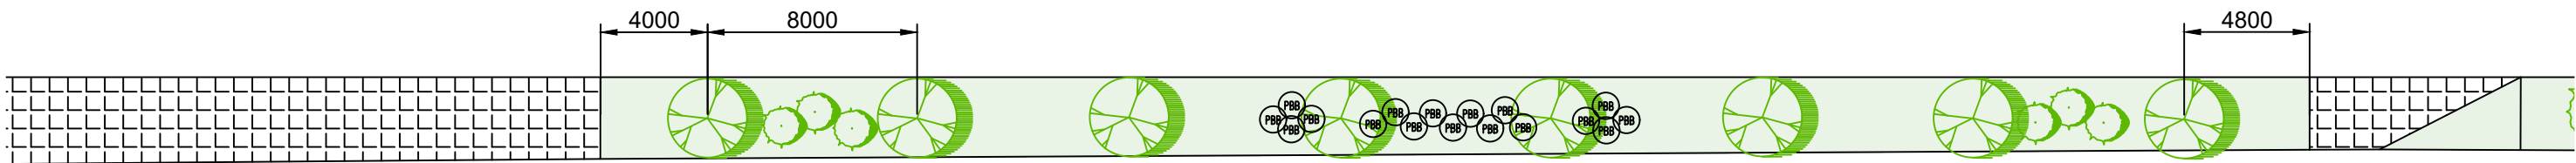

*Legenda*



Prunus Pissardi x 8 buc



Euonymus Alatus x 6 buc



Pennisetum Black Beauty x 17 buc



Prunus Pissardi




Euonymus Alatus




Pennisetum Black Beauty

| SC "Alex Garden" SRL |       |                   |         |        |      | Proiect dendrologic. Amenajarea aliniamentului stradal de pe strada Florilor |  |
|----------------------|-------|-------------------|---------|--------|------|------------------------------------------------------------------------------|--|
| Mod                  | Sect. | Plansa            | Nr.doc. | Semnat | Data |                                                                              |  |
| PROIECTAT:           |       | Diana Cater       |         |        |      | Plan dendrologic                                                             |  |
| SEF PROIECT:         |       | Alexandru Ciobanu |         |        |      |                                                                              |  |
|                      |       |                   |         |        |      | TITLU PLANSA: Plan dendrologic de amenajare. Sectiunea 2<br>Scara 1 :250     |  |
|                      |       |                   |         |        |      |                                                                              |  |
Sectiunea 3  
Lungime tronson - 90 m

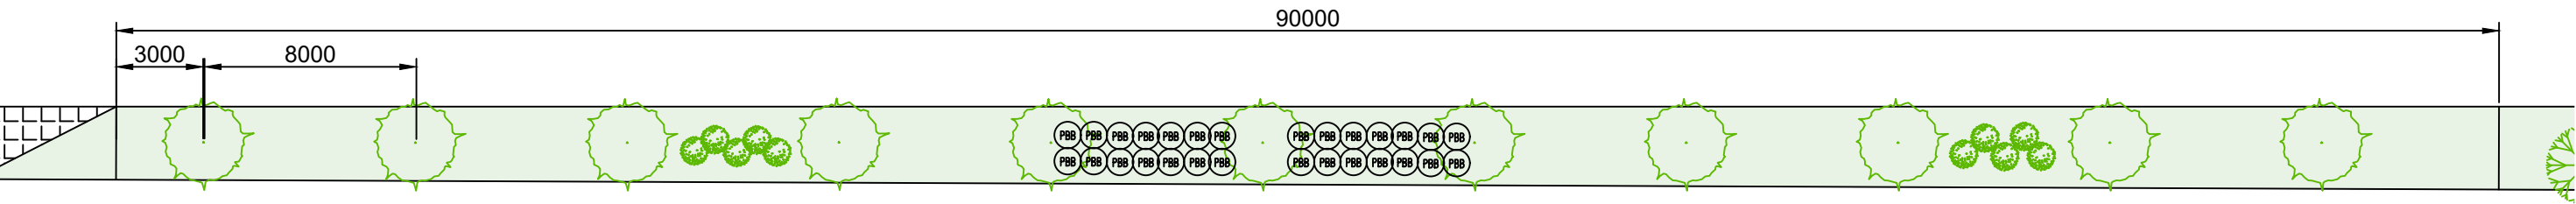

Legenda

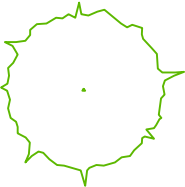

Liquidambar — 11 buc.



Physocarpus Little Devil — 10 buc.



Pennisetum Black Beauty — 28 buc.



Liquidambar Styraciflua




Physocarpus Little Devil



Pennisetum Black Beauty

|                      |       |                   |         |        |      |                                                                              |  |
|----------------------|-------|-------------------|---------|--------|------|------------------------------------------------------------------------------|--|
| SC "Alex Garden" SRL |       |                   |         |        |      | Proiect dendrologic. Amenajarea aliniamentului stradal de pe strada Florilor |  |
| Mod                  | Sect. | Plansa            | Nr.doc. | Semnat | Data |                                                                              |  |
| PROIECTAT:           |       | Diana Cater       |         |        |      | Plan dendrologic                                                             |  |
| SEF PROIECT:         |       | Alexandru Ciobanu |         |        |      |                                                                              |  |
|                      |       |                   |         |        |      |                                                                              |  |
|                      |       |                   |         |        |      | TITLU PLANSA: Plan dendrologic de amenajare. Sectiunea 3<br>Scara 1 :250     |  |
|                      |       |                   |         |        |      |                                                                              |  |
|                      |       |                   |         |        |      |                                                                              |  |

Sectiunea 4  
Lungime tronson - 90 m

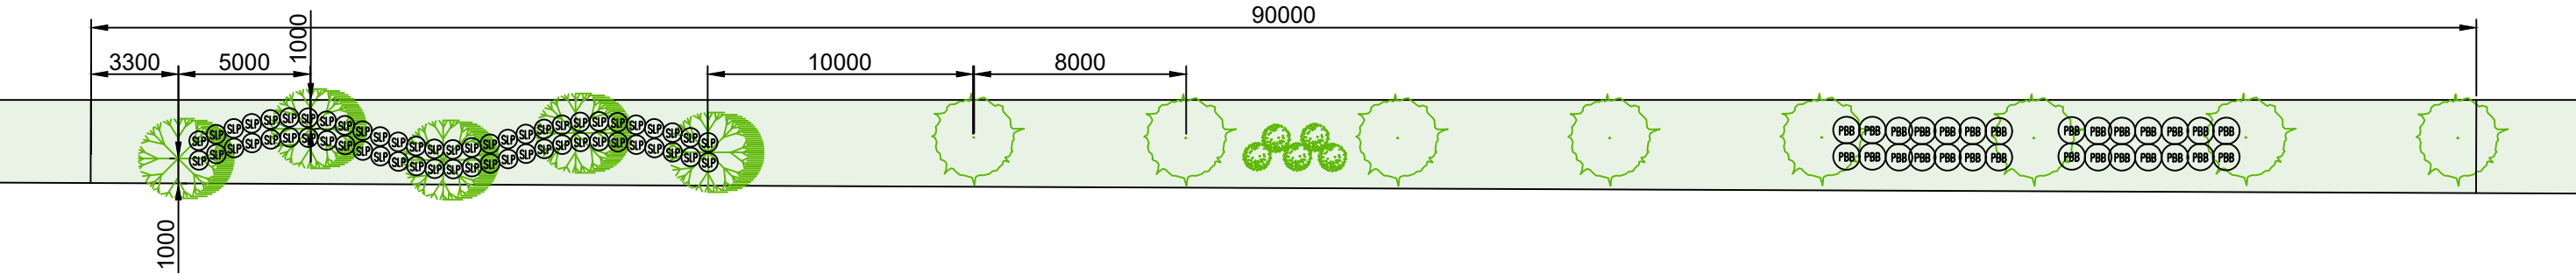


Legenda



Magnolia — 5 buc.



Spiraea Little Princess — 58 buc.

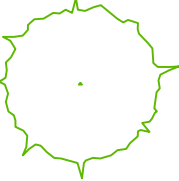

Liquidambar — 8 buc.



Physocarpus Little Devil — 5 buc.



Pennisetum Black Beauty — 28 buc.



Liquidambar Styraciflua



Physocarpus Little Devil



Pennisetum Black Beauty




Magnolia Saulangeana



Spirea Little Princess

| SC "Alex Garden" SRL |       |                   |         |        |      | Proiect dendrologic. Amenajarea aliniamentului stradal de pe strada Florilor |  |
|----------------------|-------|-------------------|---------|--------|------|------------------------------------------------------------------------------|--|
| Mod                  | Sect. | Plansa            | Nr.doc. | Semnat | Data | Plan dendrologic                                                             |  |
| PROIECTAT:           |       | Diana Cater       |         |        |      |                                                                              |  |
| SEF PROIECT:         |       | Alexandru Ciobanu |         |        |      |                                                                              |  |
|                      |       |                   |         |        |      |                                                                              |  |
|                      |       |                   |         |        |      |                                                                              |  |
|                      |       |                   |         |        |      | TITLU PLANSA: Plan dendrologic de amenajare. Sectiunea 4<br>Scara 1 :250     |  |

Sectiunea 5  
Lungime tronson - 90 m

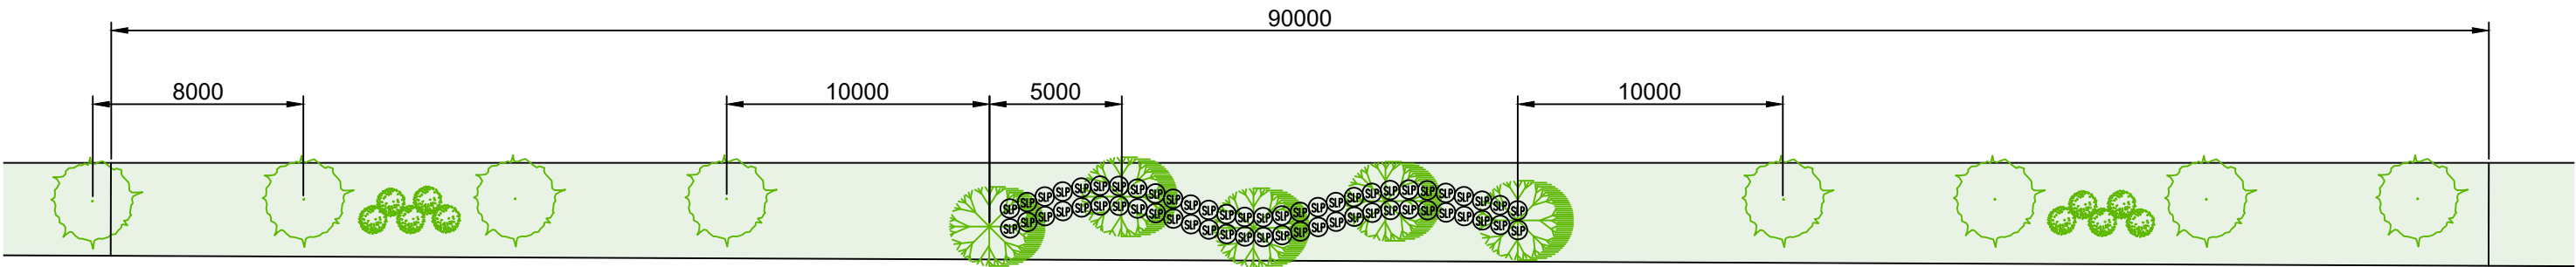


Legenda



Magnolia — 5 buc.



Spiraea Little Princess — 58 buc.

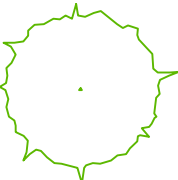

Liquidambar — 7 buc.



Physocarpus Little Devil — 10 buc.



Liquidambar Styraciflua



Physocarpus Little Devil




Magnolia Saulangeana




Spirea Little Princess

| SC "Alex Garden" SRL |                   |        |         |        |      | Proiect dendrologic. Amenajarea aliniamentului stradal de pe strada Florilor |
|----------------------|-------------------|--------|---------|--------|------|------------------------------------------------------------------------------|
| Mod                  | Sect.             | Plansa | Nr.doc. | Semnat | Data |                                                                              |
| PROIECTAT:           | Diana Cater       |        |         |        |      | Plan dendrologic                                                             |
| SEF PROIECT:         | Alexandru Ciobanu |        |         |        |      |                                                                              |
|                      |                   |        |         |        |      |                                                                              |
|                      |                   |        |         |        |      | TITLU PLANSA: Plan dendrologic de amenajare. Sectiunea 5<br>Scara 1 :250     |
|                      |                   |        |         |        |      |                                                                              |
|                      |                   |        |         |        |      |                                                                              |

Sectiunea 6  
Lungime tronson - 90 m

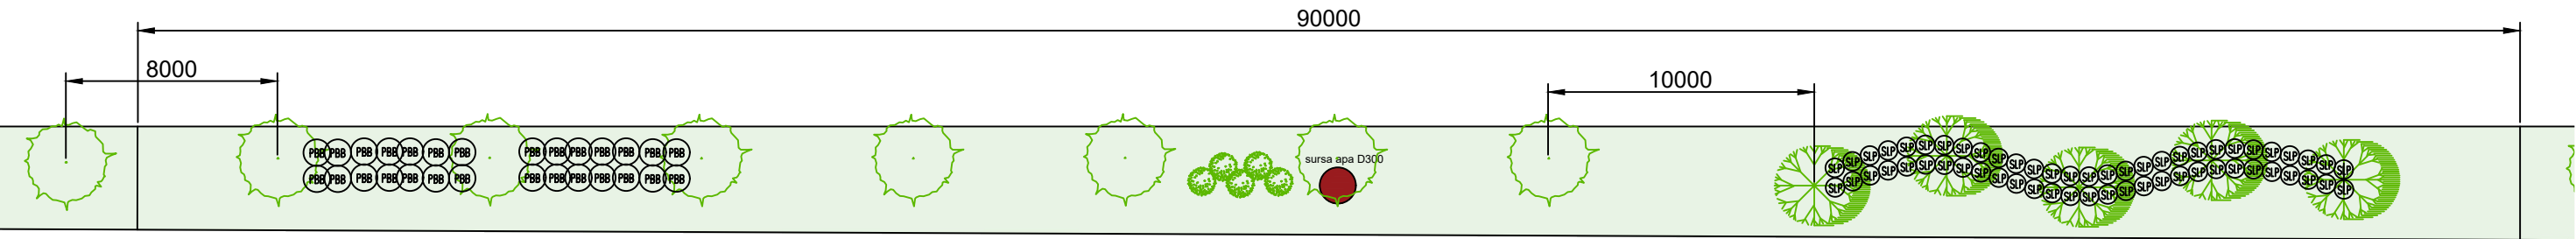


Legenda

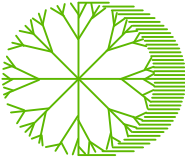

Magnolia — 5 buc.



Spiraea Little Princess — 58 buc.

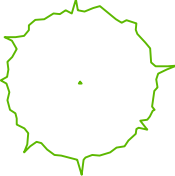

Liquidambar — 7 buc.



Physocarpus Little Devil — 5 buc.



Pennisetum Black Beauty — 28 buc.



Liquidambar Styraciflua



Physocarpus Little Devil



Magnolia Saulangeana



Spiraea Little Princess




Pennisetum Black Beauty

| SC "Alex Garden" SRL |                   |        |         |        |      | Proiect dendrologic. Amenajarea aliniamentului stradal de pe strada Florilor |
|----------------------|-------------------|--------|---------|--------|------|------------------------------------------------------------------------------|
| Mod                  | Sect.             | Plansa | Nr.doc. | Semnat | Data |                                                                              |
| PROIECTAT:           | Diana Cater       |        |         |        |      | Plan dendrologic                                                             |
| SEF PROIECT:         | Alexandru Ciobanu |        |         |        |      |                                                                              |
|                      |                   |        |         |        |      | TITLU PLANSA: Plan dendrologic de amenajare. Sectiunea 6<br>Scara 1 :250     |
|                      |                   |        |         |        |      |                                                                              |
Sectiunea 7  
Lungime tronson - 90 m

90000

8000

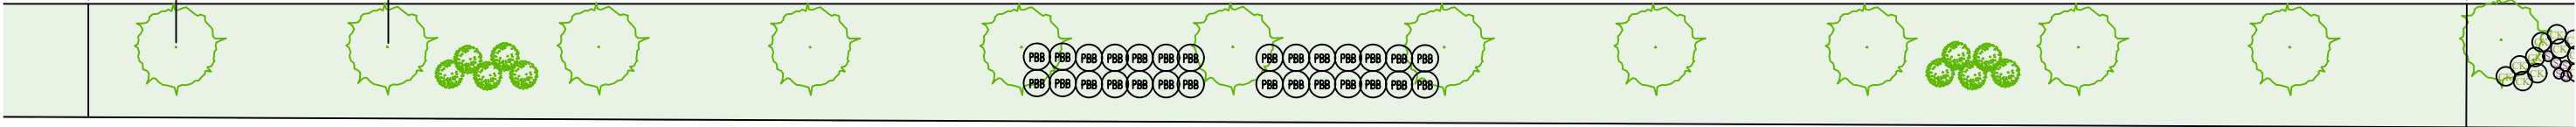

Legenda

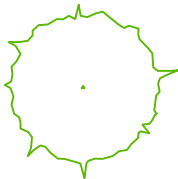

Liquidambar — 11 buc.



Physocarpus Little Devil — 10 buc.



Pennisetum Black Beauty — 28 buc.



Liquidambar Styraciflua




Physocarpus Little Devil




Pennisetum Black Beauty

| SC "Alex Garden" SRL |                   |        |         |        |      | Proiect dendrologic. Amenajarea aliniamentului stradal<br>de pe strada Florilor |
|----------------------|-------------------|--------|---------|--------|------|---------------------------------------------------------------------------------|
| Mod                  | Sect.             | Plansa | Nr.doc. | Semnat | Data |                                                                                 |
| PROIECTAT:           | Diana Cater       |        |         |        |      | Plan dendrologic                                                                |
| SEF PROIECT:         | Alexandru Ciobanu |        |         |        |      |                                                                                 |
|                      |                   |        |         |        |      | TITLU PLANSA: Plan dendrologic de amenajare. Sectiunea 7<br>Scara 1 :250        |
|                      |                   |        |         |        |      |                                                                                 |
Sectiunea 8  
Lungime tronson - 80 m

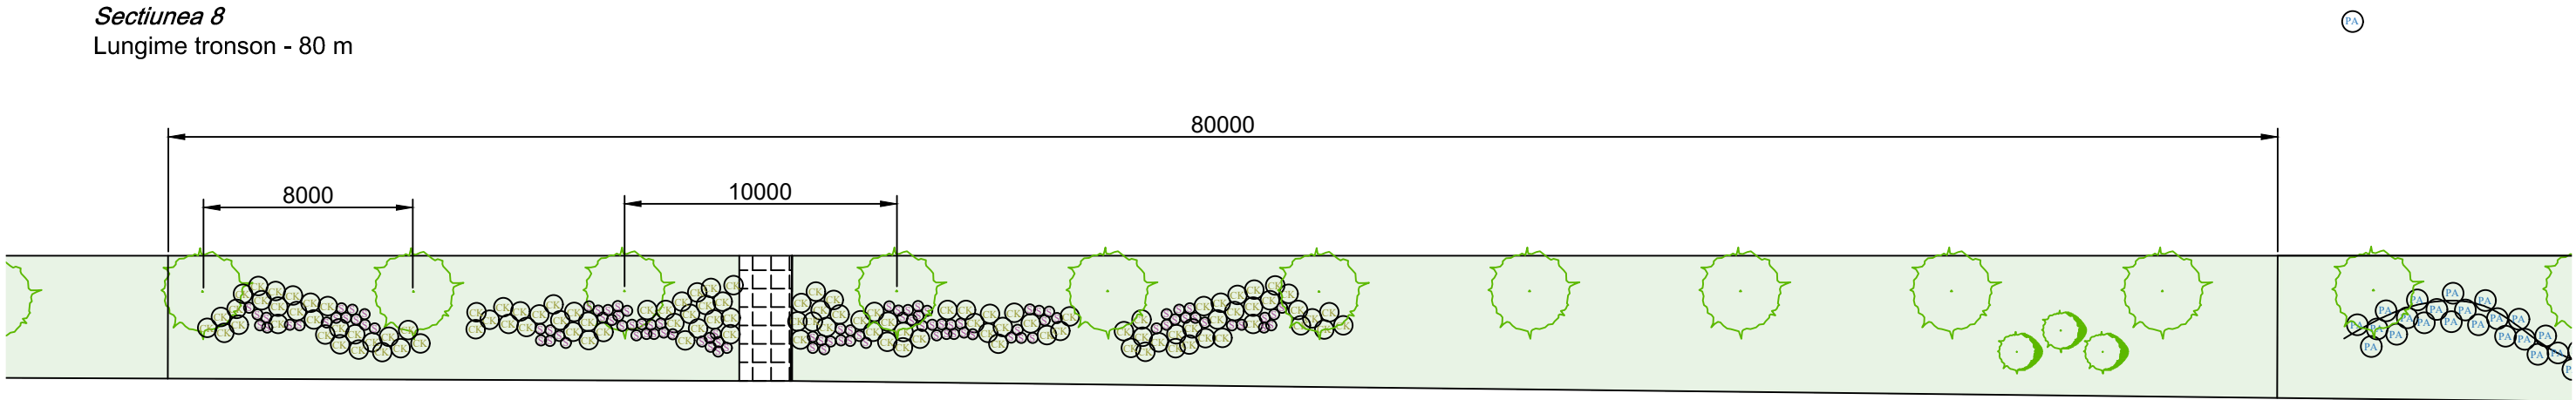

Legenda

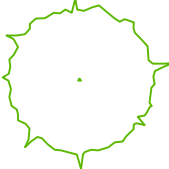

Liquidambar — 10 buc.



Euonymus Alatus 3 buc.



Calamagrostis Karl Foerster 125 buc.



Sedum — 105 buc.



Liquidambar Styraciflua



Euonymus Alatus




Calamagrostis Karl Foerster




Sedum spectabile Brilliant

| SC "Alex Garden" SRL |                   |        |         |      |      | Proiect dendrologic. Amenajarea aliniamentului stradal de pe strada Florilor |
|----------------------|-------------------|--------|---------|------|------|------------------------------------------------------------------------------|
| Mod                  | Sect.             | Plansa | Nr.doc. | Semn | Data |                                                                              |
| PROIECTAT:           | Diana Cater       |        |         |      |      | Plan dendrologic                                                             |
| SEF PROIECT:         | Alexandru Ciobanu |        |         |      |      |                                                                              |
|                      |                   |        |         |      |      | TITLU PLANSA: Plan dendrologic de amenajare. Sectiunea 8<br>Scara 1 :250     |
|                      |                   |        |         |      |      |                                                                              |
Sectiunea 9  
Lungime tronson - 142 m

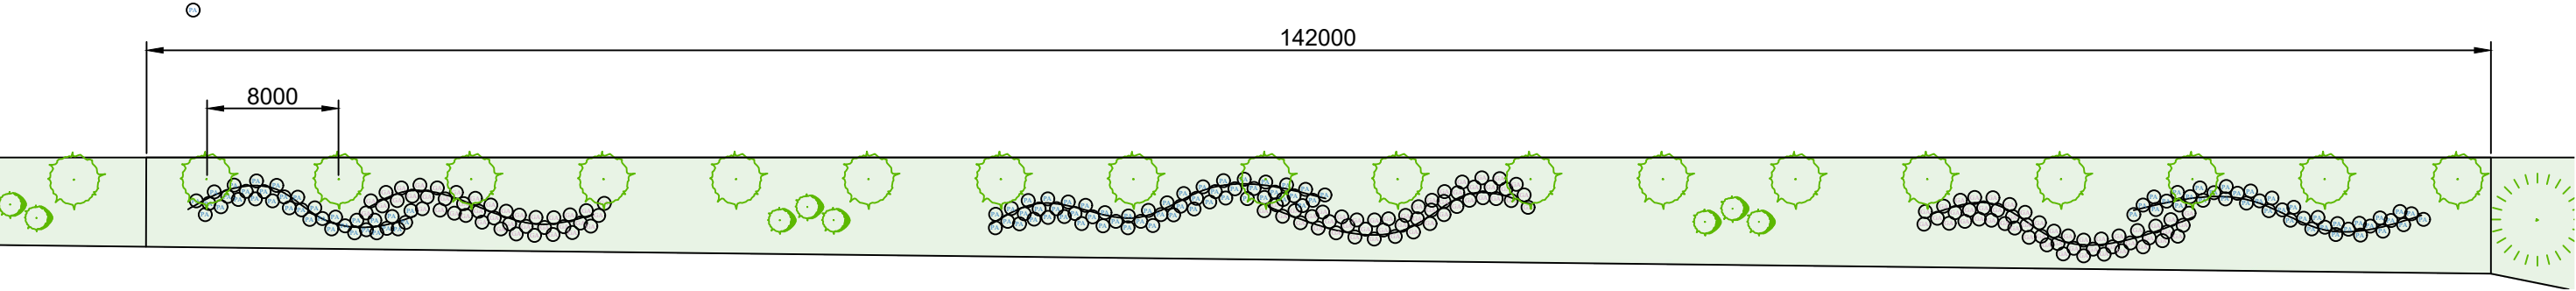

Legenda

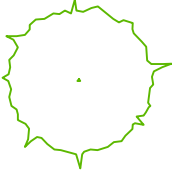

Liquidambar — 18 buc.



Euonymus Alatus 6 buc.



Panicum Heavy Metal —126 buc.



Gaura — 140 buc.



Liquidambar Styraciflua



Euonymus Alatus




Panicum Heavy Metal



Gaura Lindheimeri

| SC "Alex Garden" SRL |                   |        |         |        |      | Proiect dendrologic. Amenajarea aliniamentului stradal de pe strada Florilor |
|----------------------|-------------------|--------|---------|--------|------|------------------------------------------------------------------------------|
| Mod                  | Sect.             | Plansa | Nr.doc. | Semnat | Data |                                                                              |
| PROIECTAT:           | Diana Cater       |        |         |        |      | Plan dendrologic                                                             |
| SEF PROIECT:         | Alexandru Ciobanu |        |         |        |      |                                                                              |
|                      |                   |        |         |        |      |                                                                              |
|                      |                   |        |         |        |      | TITLU PLANSA: Plan dendrologic de amenajare. Sectiunea 9<br>Scara 1 :250     |
|                      |                   |        |         |        |      |                                                                              |
|                      |                   |        |         |        |      |                                                                              |

Sectiunea 10  
Lungime tronson - 105 m

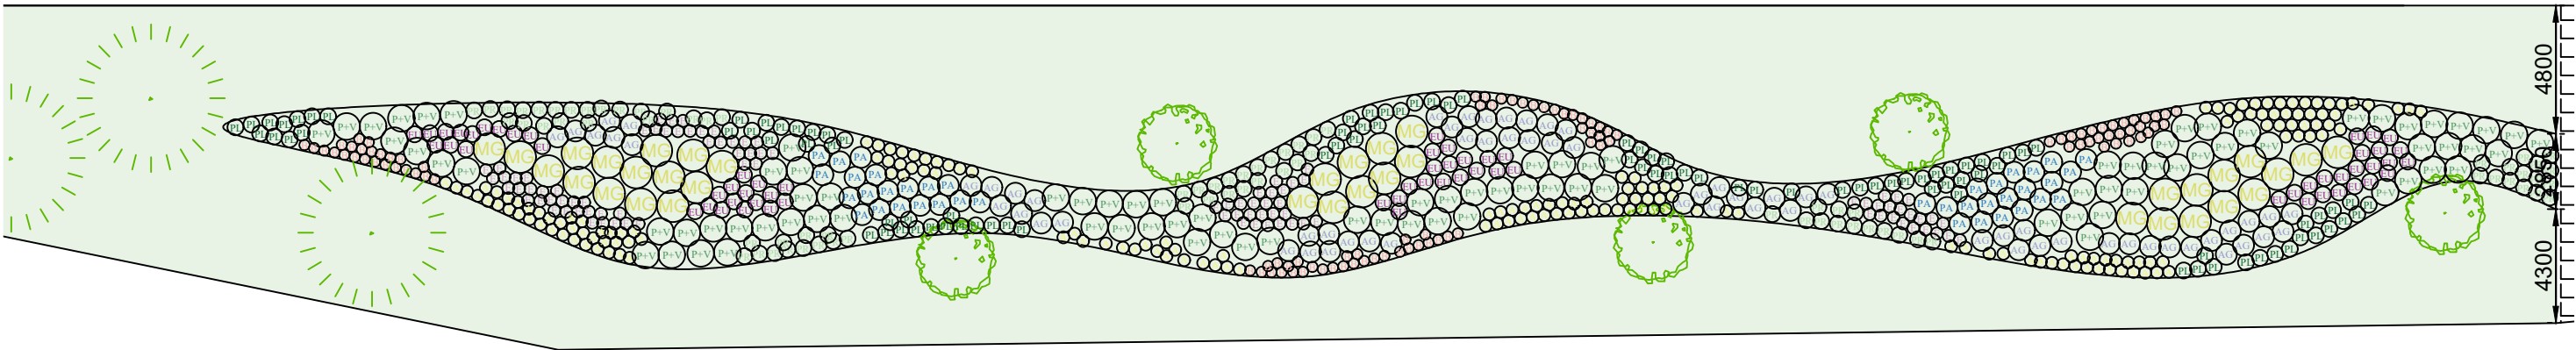

Legenda (pentru sectiunile 11-12)

●

Bergenia Cordifolia 126 buc.

MG

Miscanthus Graziella 46 buc.

EU

Eupatorium maculatum Phantom 97 buc.

AG

Agastache Black Adder 74 buc.

P+V

Pennisetum Hameln si Verbena Bonariensis 121 buc

E

Echinaceea Purpurea 143 buc.

PA

Panicum virgatum Heavy Metal 56 buc.

●

Achilea Lemon 227 buc.

PR

Phlomis russeliana 88 buc.

PL

Pennisetum Little Bunny 122 buc.

Magnolia 10 buc.

Pinus Nigra — 8 buc.



Bergenia Cordifolia



Miscanthus Graziella



Eupatorium Phantom



Agastache Black Adder



Pennisetum Hameln si  
Vrbena Bonariensis



Echinaceea Purpurea



Panicum Heavy Metal



Acillea Lemon



Phlomis russeliana



Pennisetum Little Bunny



Magnolia Soulangeana






Pinus Nigra

| SC "Alex Garden" SRL |       |                   |        |        |      | Proiect dendrologic. Amenajarea aliniamentului stradal de pe strada Florilor |  |
|----------------------|-------|-------------------|--------|--------|------|------------------------------------------------------------------------------|--|
| Mod                  | Sect. | Plansa            | Nr.doc | Semnat | Data | Plan dendrologic                                                             |  |
| PROIECTAT:           |       | Diana Cater       |        |        |      |                                                                              |  |
| SEF PROIECT:         |       | Alexandru Ciobanu |        |        |      | TITLU PLANSA: Plan dendrologic de amenajare. Sectiunea 10                    |  |
|                      |       |                   |        |        |      |                                                                              |  |
Lungime tronson - 80 m




|                                                                                     |                                                  |
|-------------------------------------------------------------------------------------|--------------------------------------------------|
|  | Bergenia Cordifolia 126 buc.                     |
|  | Miscanthus Graziella 46 buc.                     |
|  | Eupatorium maculatum Phantom 97 buc.             |
|  | Agastache Black Adder 74 buc.                    |
|  | Pennisetum Hameln si Verbena Bonariensis 121 buc |
|  | Echinacea Purpurea 143 buc.                      |
|  | Panicum virgatum Heavy Metal 56 buc.             |
|  | Achillea Lemon 227 buc.                          |
|  | Phlomis russeliana 88 buc.                       |
|  | Pennisetum Little Bunny 122 buc.                 |
|  | Magnolia 10 buc.                                 |
|  | Pinus Nigra — 8 buc.                             |

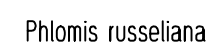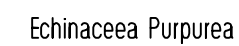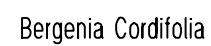


|                      |       |                   |        |                |                                                                                 |
|----------------------|-------|-------------------|--------|----------------|---------------------------------------------------------------------------------|
| SC "Alex Garden" SRL |       |                   |        |                | Proiect dendrologic. Amenajarea aliniamentului stradal<br>de pe strada Florilor |
| Mod                  | Sect. | Plansa            | Nr.doc | Semnat    Data |                                                                                 |
| PROIECTAT:           |       | Diana Cater       |        |                | Plan dendrologic                                                                |
| SEF PROIECT:         |       | Alexandru Ciobanu |        |                |                                                                                 |
|                      |       |                   |        |                | TITLU PLANSA: Plan dendrologic de amenajare. Sectiunea 11<br>Scara 1 :250       |
|                      |       |                   |        |                |                                                                                 |
Sectiunea 12  
Lungime tronson - 110 m

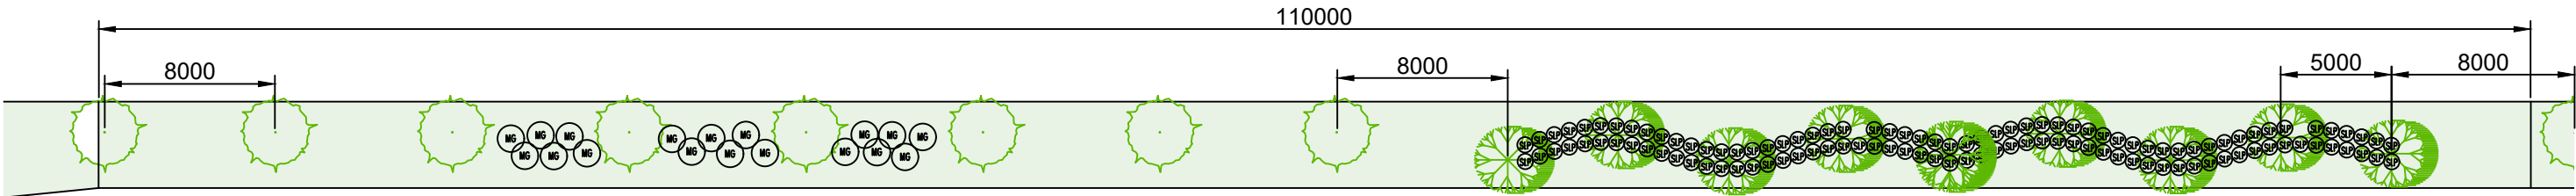

Legenda

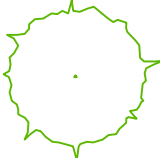

Liquidambar — 8 buc.



Miscanthus Graziella 18 buc.



Magnolia Soulangeana — 10 buc.



Spiraea Little Princess — 112 buc.



Miscanthus Graziella



Magnolia Soulangeana




Liquidambar Styraciflua




Spiraea Little Princess

| SC "Alex Garden" SRL |       |                   |         |        |      | Proiect dendrologic. Amenajarea aliniamentului stradal de pe strada Florilor |  |
|----------------------|-------|-------------------|---------|--------|------|------------------------------------------------------------------------------|--|
| Mod                  | Sect. | Plansa            | Nr.doc. | Semnat | Data | Plan dendrologic                                                             |  |
| PROIECTAT:           |       | Diana Cater       |         |        |      |                                                                              |  |
| SEF PROIECT:         |       | Alexandru Ciobanu |         |        |      |                                                                              |  |
|                      |       |                   |         |        |      |                                                                              |  |
|                      |       |                   |         |        |      |                                                                              |  |
|                      |       |                   |         |        |      | TITLU PLANSA: Plan dendrologic de amenajare. Sectiunea 12<br>Scara 1 :300    |  |

Sectiunea 13  
Lungime tronson - 93 m

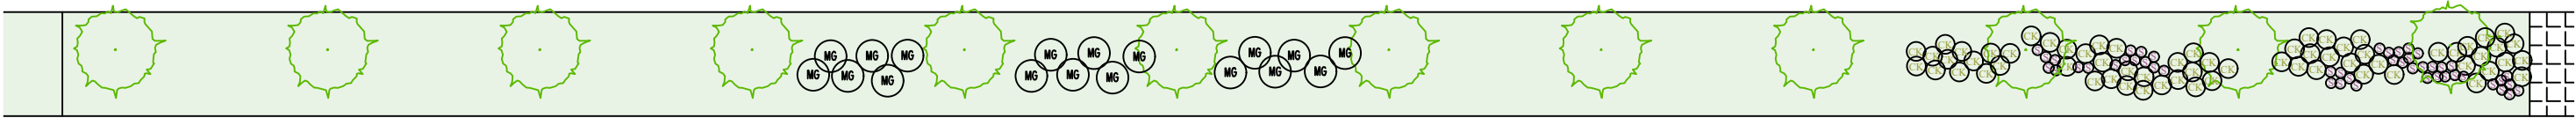

Legenda

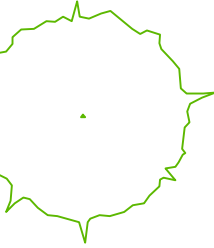

Liquidambar — 12 buc.



Miscanthus Graziella 18 buc.



Calamagrostis Karl Foerster 65 buc.



Sedum — 50 buc.



Miscanthus Graziella



Sedum Brilliance




Liquidambar Styraciflua




Calamagrostis Karl Foerster

| SC "Alex Garden" SRL |                   |        |         |        |      | Proiect dendrologic. Amenajarea aliniamentului stradal de pe strada Florilor |  |
|----------------------|-------------------|--------|---------|--------|------|------------------------------------------------------------------------------|--|
| Mod                  | Sect.             | Plansa | Nr.doc. | Semnat | Data |                                                                              |  |
| PROIECTAT:           | Diana Cater       |        |         |        |      | Plan dendrologic                                                             |  |
| SEF PROIECT:         | Alexandru Ciobanu |        |         |        |      |                                                                              |  |
|                      |                   |        |         |        |      |                                                                              |  |
|                      |                   |        |         |        |      | TITLU PLANSA: Plan dendrologic de amenajare. Sectiunea 13<br>Scara 1 :250    |  |
|                      |                   |        |         |        |      |                                                                              |  |
|                      |                   |        |         |        |      |                                                                              |  |

Sectiunea 15  
Lungime tronson - 97 m

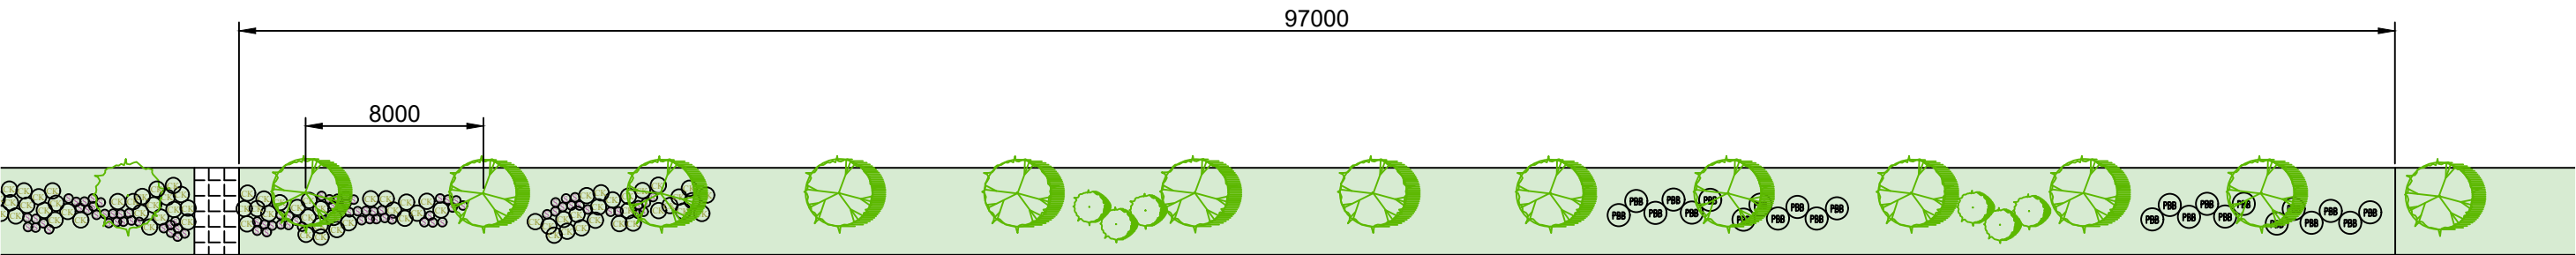

Legenda

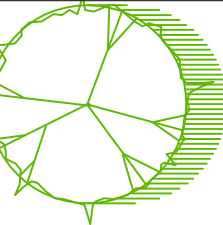

Prunus Pissardi — 12 buc.



Pennisetum Black Beauty 24 buc.



Calamagrostis Karl Foerster 65 buc.



Sedum — 50 buc.



Evonymus Alatus 6 buc.



Pennisetum Black Beauty



Sedum Brilliance




Prunus Pissardi




Calamagrostis Karl Foerster

| SC "Alex Garden" SRL |                   |        |         |        |      | Proiect dendrologic. Amenajarea aliniamentului stradal de pe strada Florilor |
|----------------------|-------------------|--------|---------|--------|------|------------------------------------------------------------------------------|
| Mod                  | Sect.             | Plansa | Nr.doc. | Semnat | Data |                                                                              |
| PROIECTAT:           | Diana Cater       |        |         |        |      | Plan dendrologic                                                             |
| SEF PROIECT:         | Alexandru Ciobanu |        |         |        |      |                                                                              |
|                      |                   |        |         |        |      |                                                                              |
|                      |                   |        |         |        |      | TITLU PLANSA: Plan dendrologic de amenajare. Sectiunea 15<br>Scara 1 :250    |
|                      |                   |        |         |        |      |                                                                              |
|                      |                   |        |         |        |      |                                                                              |

Sectiunea 16  
Lungime tronson - 145 m

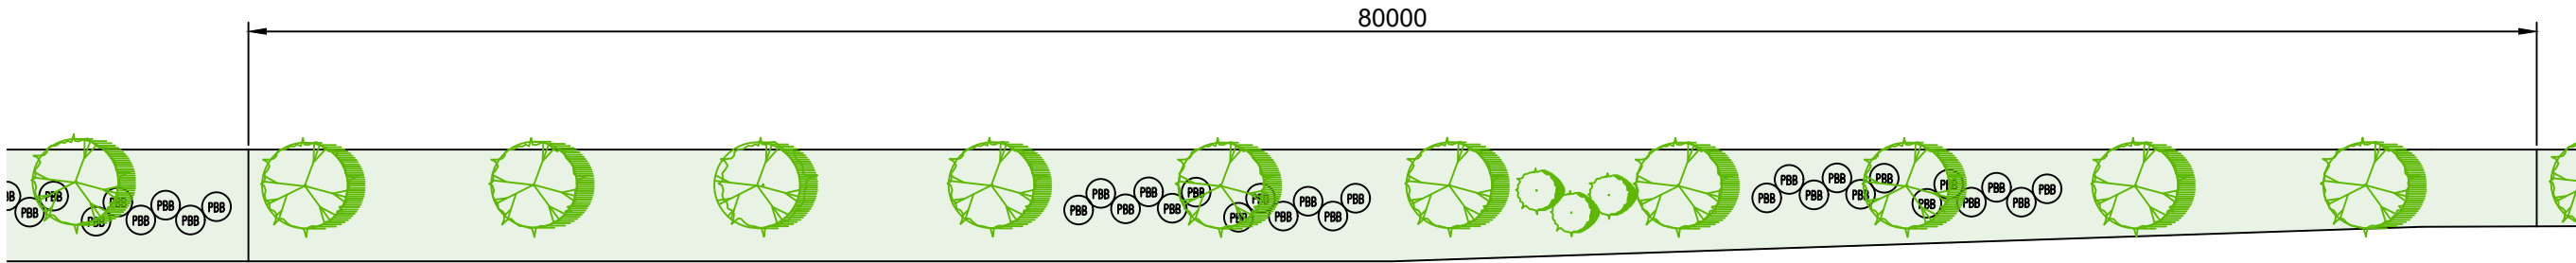

Subdiviuzea 1  
Lungime tronson - 80 m

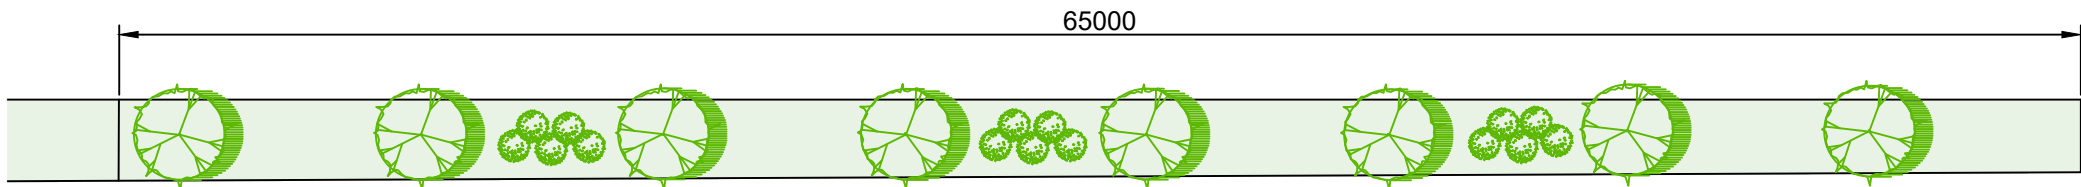

Subdiviuzea 2  
Lungime tronson - 65 m

Legenda



Prunus Pissardi — 18 buc.



Pennisetum Black Beauty 24 buc.



Euonymus Alatus 3 buc.



Physocarpus Little Devil — 15 buc.



Pennisetum Black Beauty



Euonymus Alatus



Prunus Pissardi



CPhysocarpus Little Devil

| SC "Alex Garden" SRL |       |                   |         |        |      | Proiect dendrologic. Amenajarea aliniamentului stradal de pe strada Florilor |  |
|----------------------|-------|-------------------|---------|--------|------|------------------------------------------------------------------------------|--|
| Mod                  | Sect. | Plansa            | Nr.doc. | Semnat | Data | Plan dendrologic                                                             |  |
| PROIECTAT:           |       | Diana Cater       |         |        |      |                                                                              |  |
| SEF PROIECT:         |       | Alexandru Ciobanu |         |        |      |                                                                              |  |
|                      |       |                   |         |        |      |                                                                              |  |
|                      |       |                   |         |        |      |                                                                              |  |
|                      |       |                   |         |        |      | TITLU PLANSA: Plan dendrologic de amenajare. Sectiunea 16<br>Scara 1 :250    |  |