


Rețea de apă.
Plan. Scara 1:500

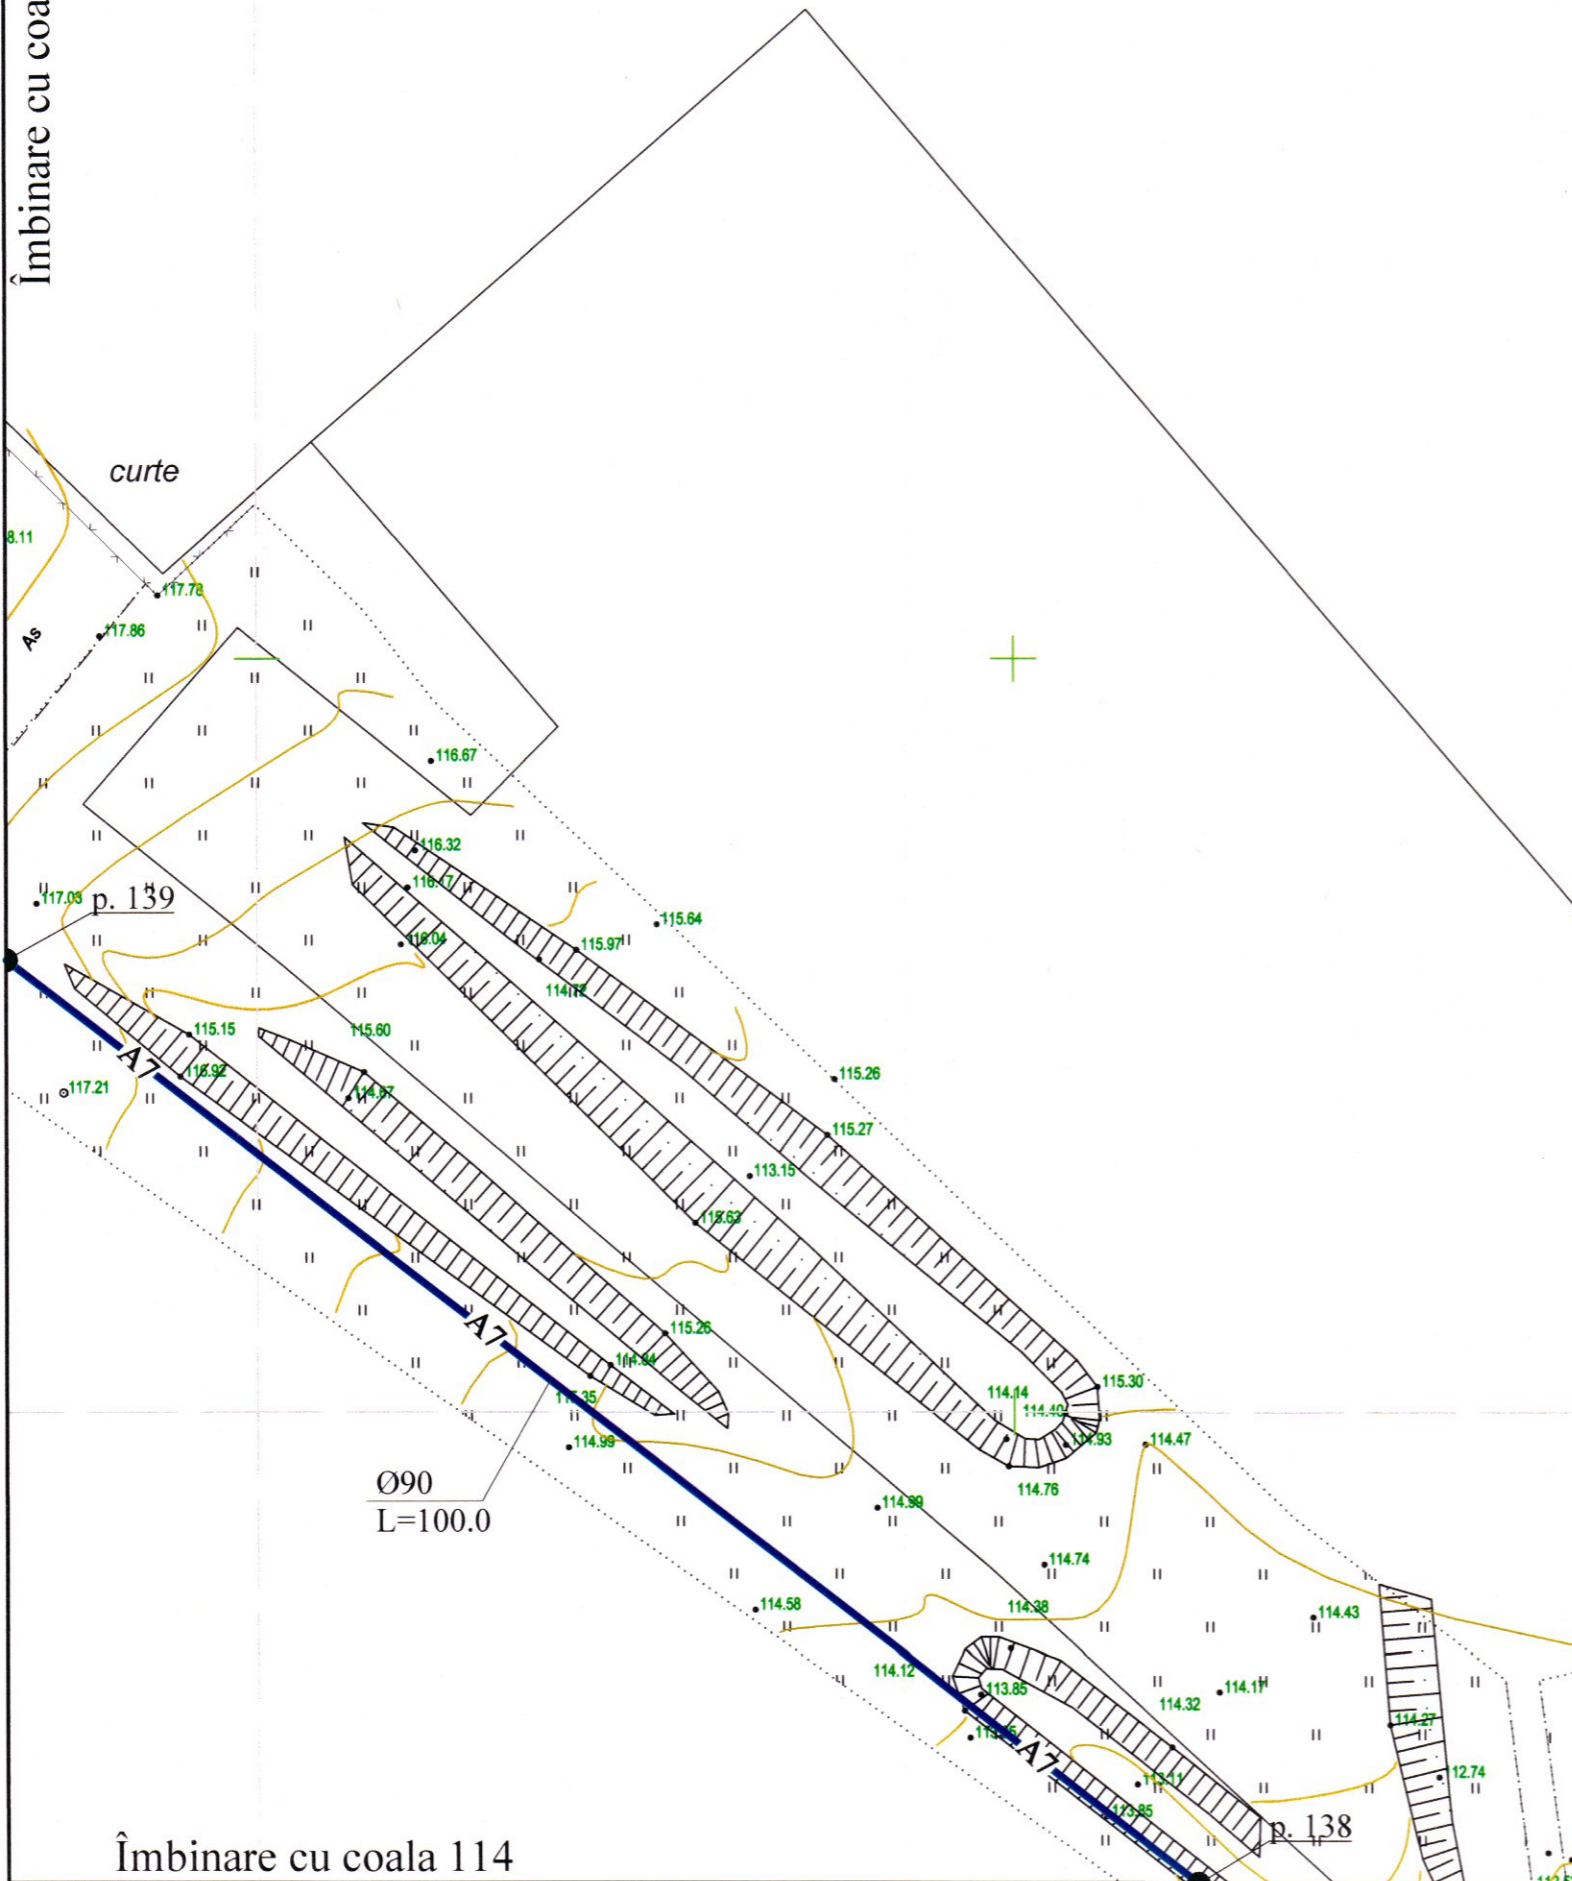


Îmbinare cu coala 116



Verificator de proiecte 039
Erhan Maria
Domeniile C.1
Nr. de inregistrare a avizului 16/12.04.22
Valabil de la 21.01.2020 până la 21.01.2025

[Handwritten signature]

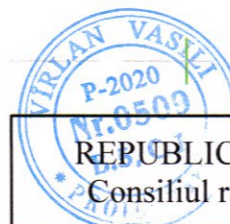

REPUBLICA MOLDOVA Consiliul raional Glodeni						68/15.12.2021 - AE		
Aduțiunea de apă spre satele Clococenii Vechi, Cajba, Dușmani, Hîjdieni și orașul Glodeni, raionul Glodeni						Rețele exterioare de apă		
Mod	Nr.par	Coala	Nr.doc	Semnătura	Data	Faza	Coala	Coli
				<i>[Signature]</i>		PE	115	
Spec. prin.	V. Virlan			<i>[Signature]</i>		Rețea de apă. Plan. Scara 1:500		"ACAN PROIECT" S.R.L. mun. Chișinău, 2022
Efectuat	A. Lungu			<i>[Signature]</i>				

Îmbinare cu coala 114