Schema reţelelor termice

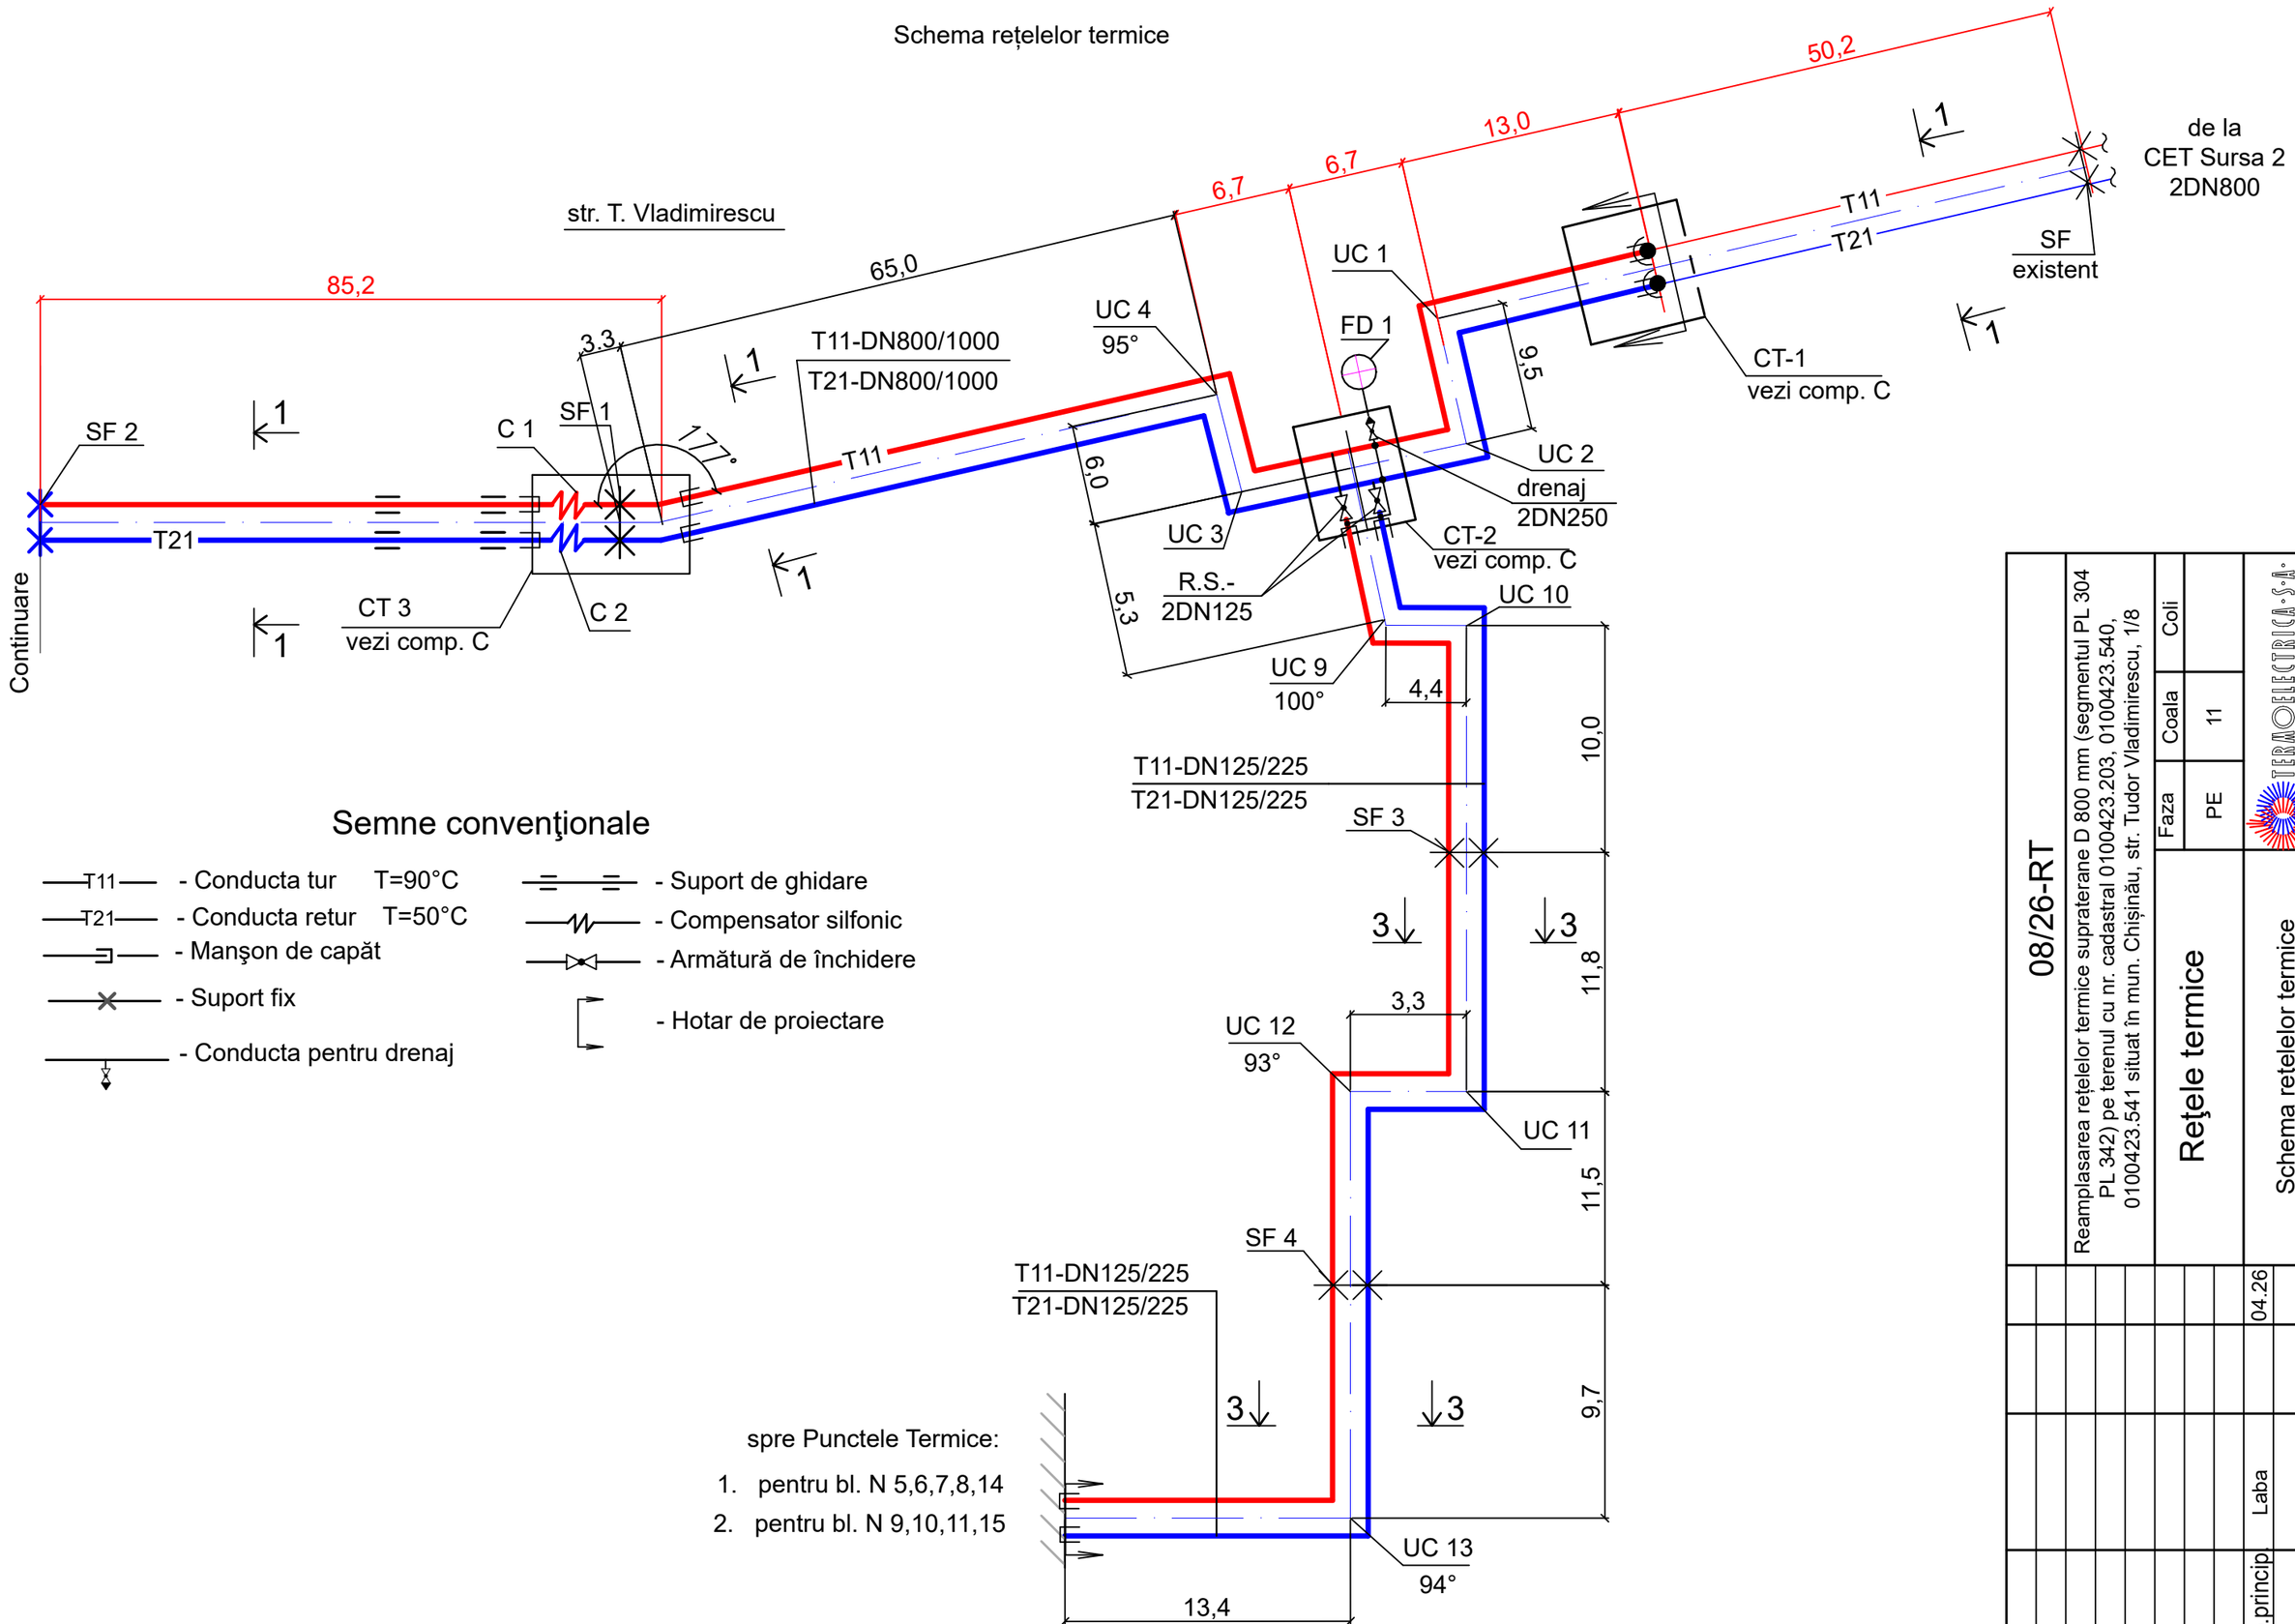

Semne convenţionale

- T11 — Conducta tur T=90°C
- T21 — Conducta retur T=50°C
- Manşon de capăt
- Suport fix
- Conducta pentru drenaj
- Suport de ghidare
- Compensator silfonic
- Armătură de închidere
- Hotar de proiectare

08/26-RT	Reamplasarea reţelelor termice supraterane D 800 mm (segmentul PL 304 PL 342) pe terenul cu nr. cadastral 0100423.203, 0100423.540, 0100423.541 situat în mun. Chişinău, str. Tudor Vladimirescu, 1/8	Faza: PE	Coala: 11 / Coli
	Reţele termice	TERMOELECTRICA S.A.	
	Schema reţelelor termice		
		04.26	
		Laba	
		Sp.princip.	

În schimb Nr. inv	
Semnătura şi Data	
Nr. de inventar	