


Îmbinare cu coala 95

Rețea de apă.  
Plan. Scara 1:500

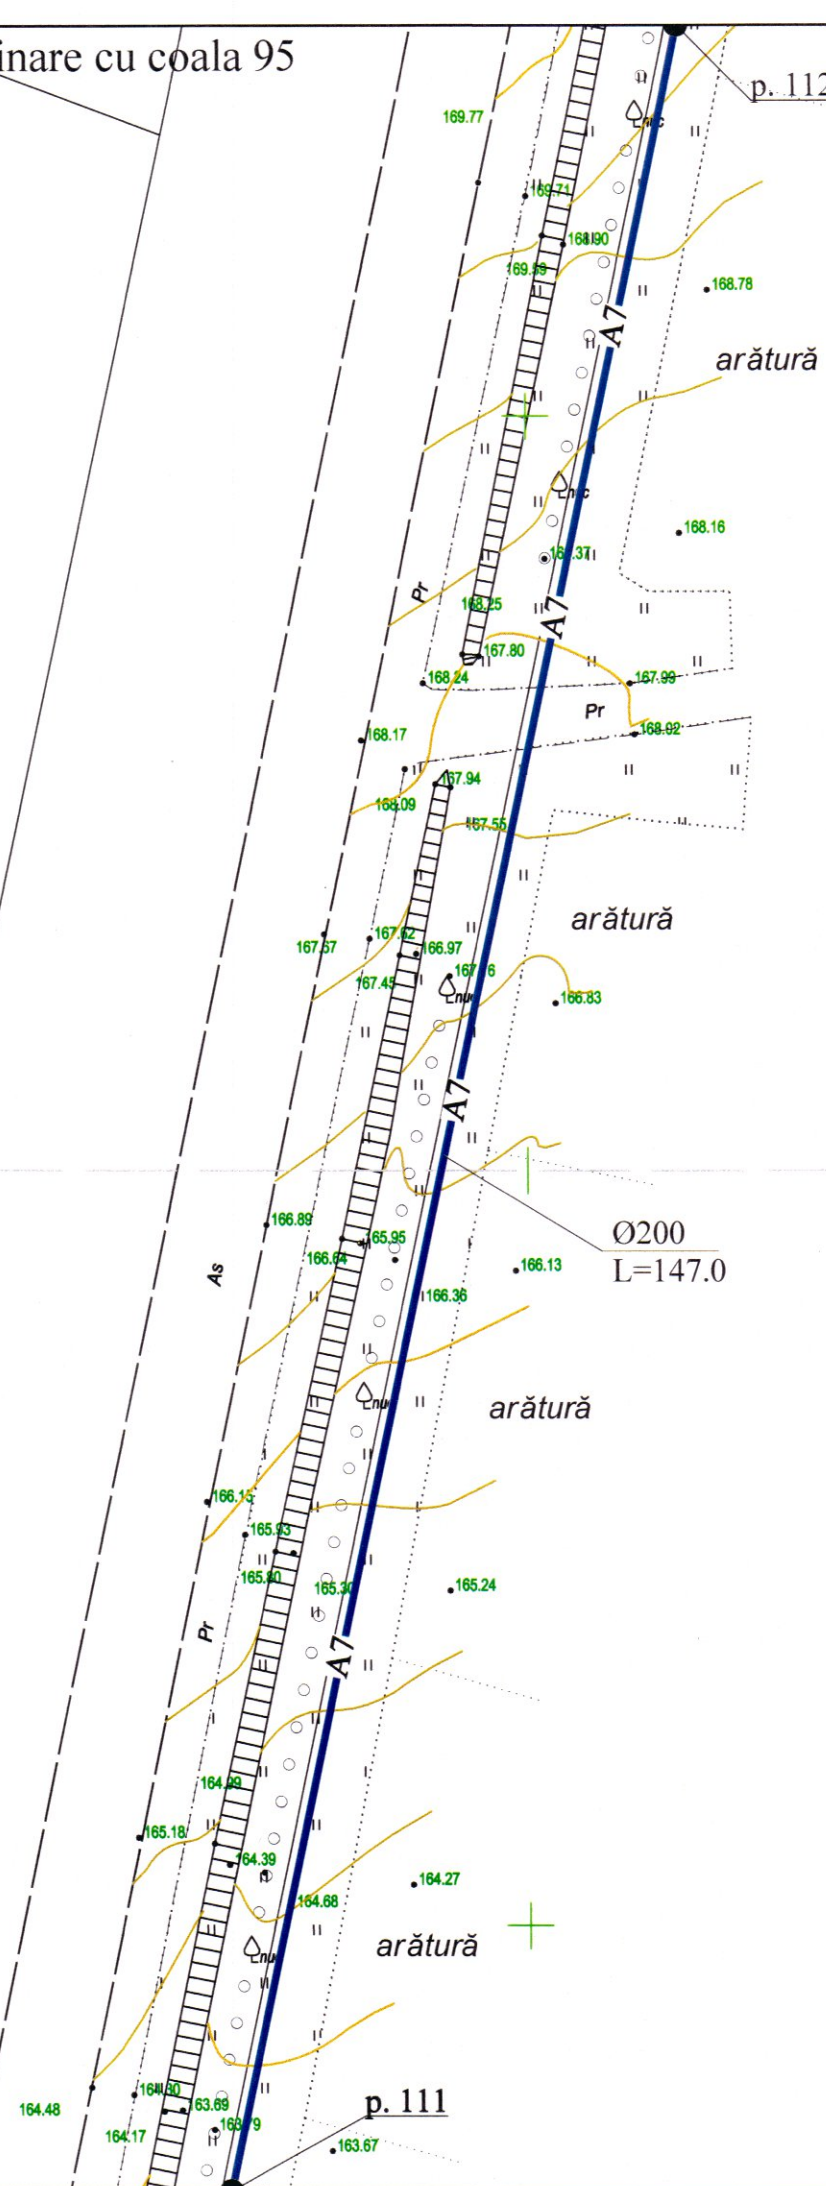

Verificator de proiecte 039  
**Erhan Maria**  
Domeniile C.1  
Nr. de înregistrare a avizului 16/12.04.22  
Valabil de la 21.01.2020 până la 21.01.2025



|                                                |           |       |        |           |      |   |                                              |       |
|------------------------------------------------|-----------|-------|--------|-----------|------|---|----------------------------------------------|-------|
| REPUBLICA MOLDOVA<br>Consiliul raional Glodeni |           |       |        |           |      | 68/15.12.2021 - AE                                                                                          |                                              |       |
|                                                |           |       |        |           |      | Aducțiunea de apă spre satele Clococenii Vechi, Cajba, Dușmani, Hîjdieni și orașul Glodeni, raionul Glodeni |                                              |       |
| Mod                                            | Nr.par    | Coala | Nr.doc | Semnătura | Data | Rețele exterioare de apă                                                                                    | Faza                                         | Coala |
|                                                |           |       |        |           |      |   | PE                                           | 94    |
| Spec. prin.                                    | V. Virlan |       |        |           |      | Rețea de apă.<br>Plan. Scara 1:500                                                                          | "ACAN PROIECT" S.R.L.<br>mun. Chișinău, 2022 |       |
| Efectuat                                       | A. Lungu  |       |        |           |      |   |                                              |       |