
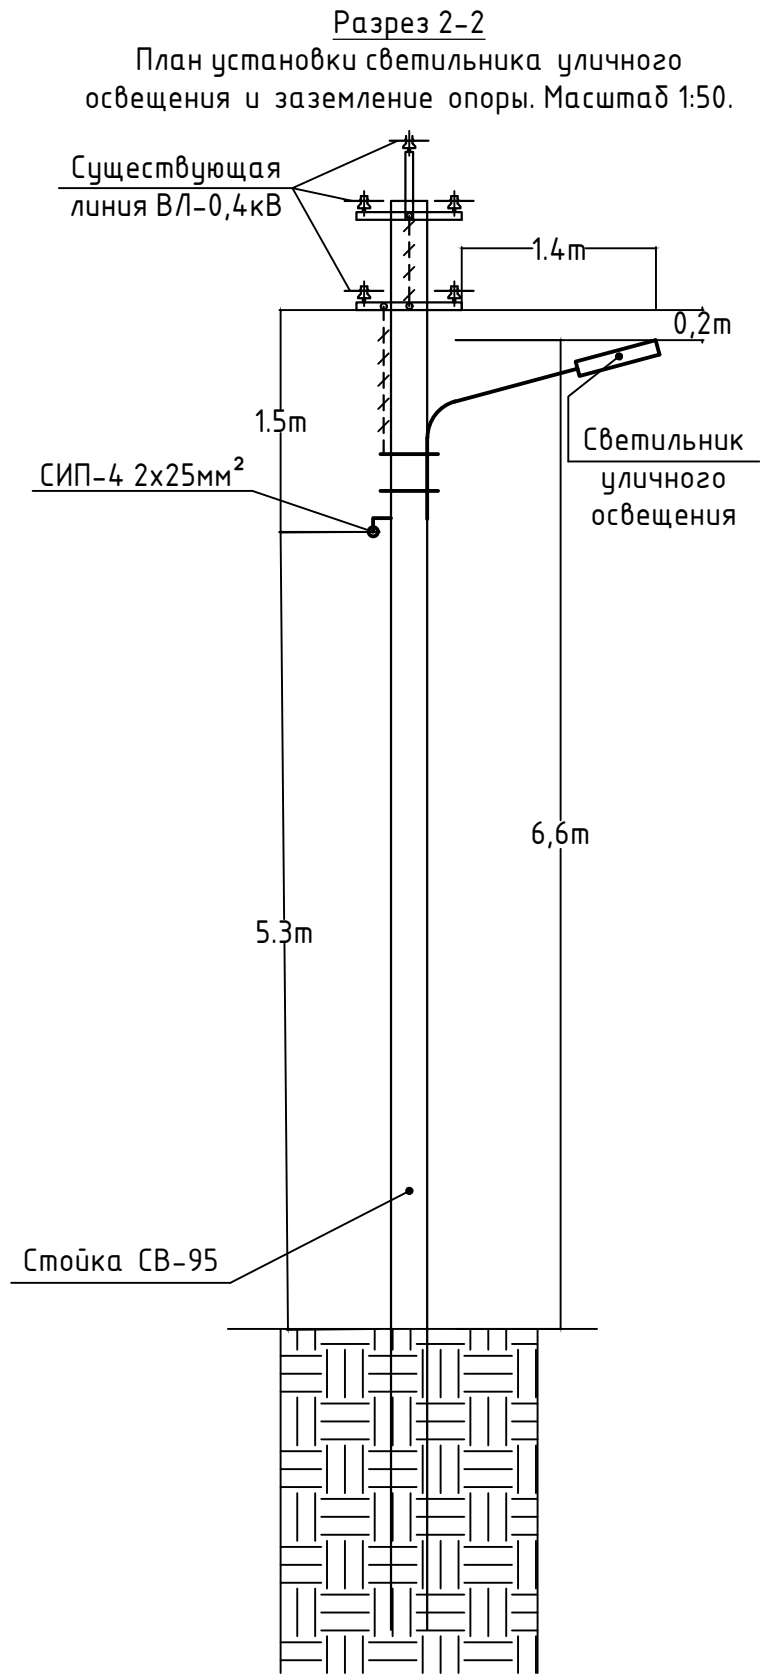


План расположения проектируемых сетей.
Разбивочный план. Масштаб 1: 500 (окончание).

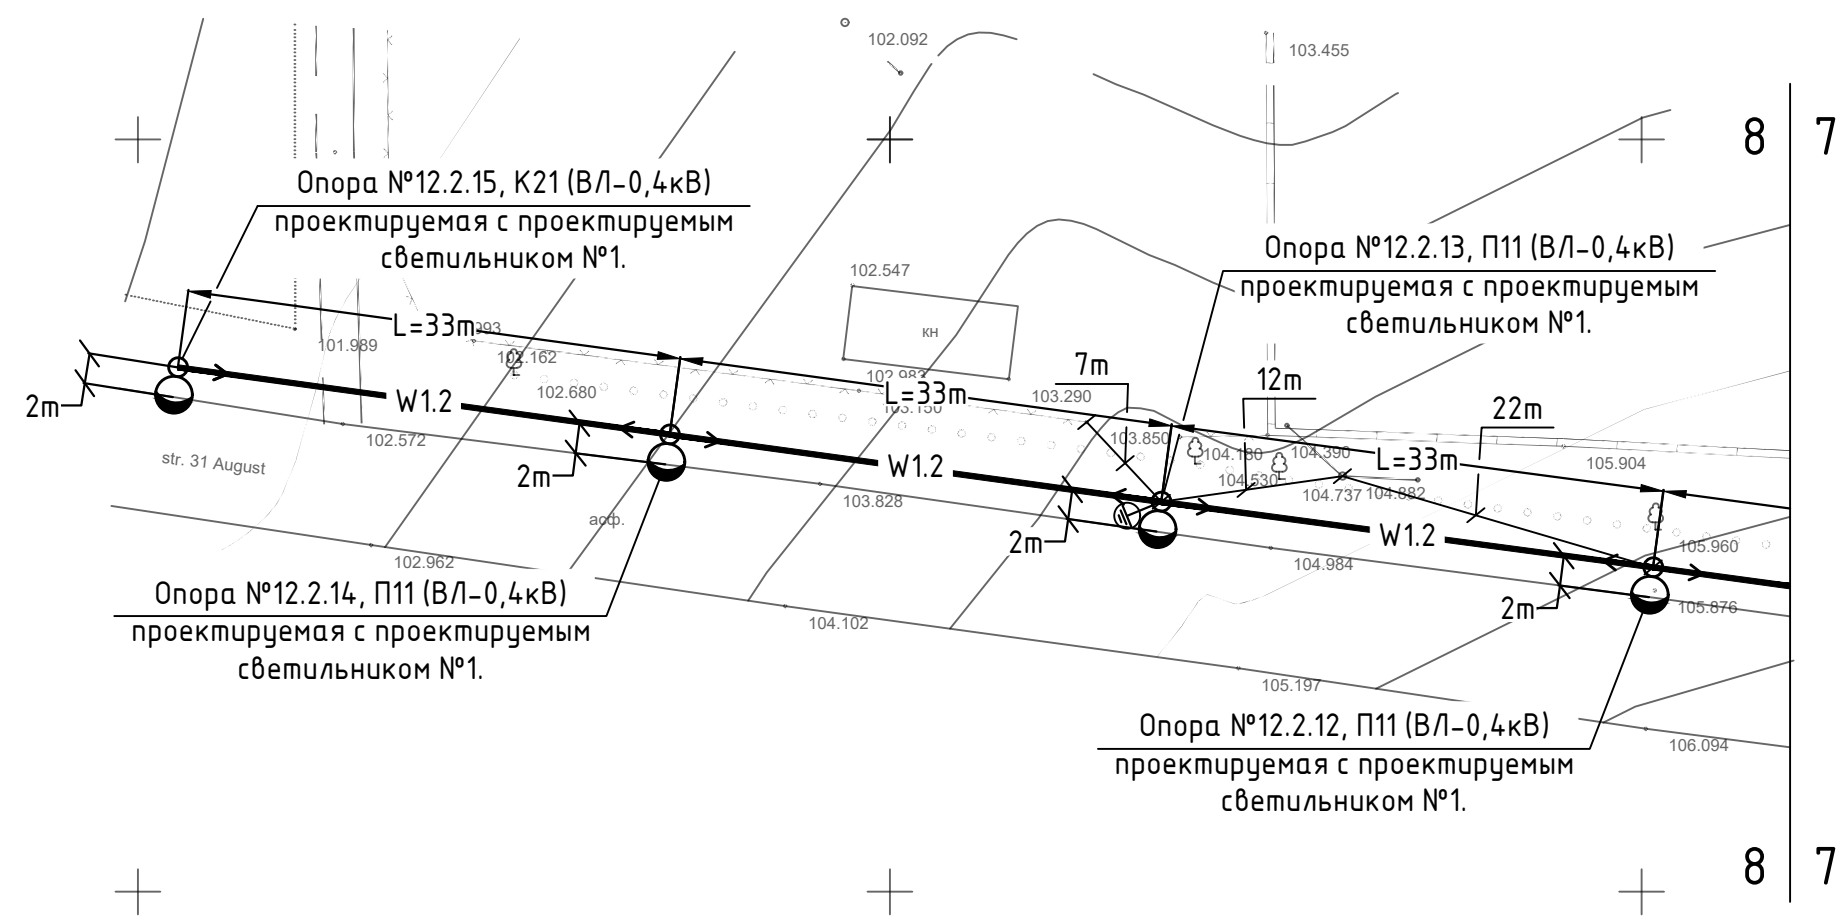

N inv. original	
Semnatura, data	
n locul N inv.	

						60/2020-IEE-2			
						Iluminare stradala in satul Mindresti, raionul Telenesti.			
Изм.	Кол.уч	Лист	N. док.	Подп.	Дата				
						Iluminarea E <u>l</u> ectrica E <u>x</u> terioara – 0,22kV	Стадия	Лист	Листов
							РП	12	
						План расположения проектируемых сетей. Разбивочный план. Масштаб 1: 500 (окончание).	“APCAN PROIECT” S.R.L. mun. Chisinau, 2021		
Гл. спец.	Biber V.			01.21					
Разработал	Biber V.			01.21					