



Schema planului general sc.1:500

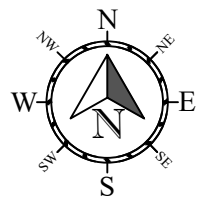

Tipul obiectului: **Teren**
 Numărul cadastral: **6241204.896**
 Adresa: **r-nul Ocnița, com. Vălcineț, sat. Vălcineț**
 Modul de folosință: **Amenajat**
 Suprafața terenului: **0.8399 ha**
 Tipul hotarelor: **Generale**
 Tipul de proprietate: **Publică**

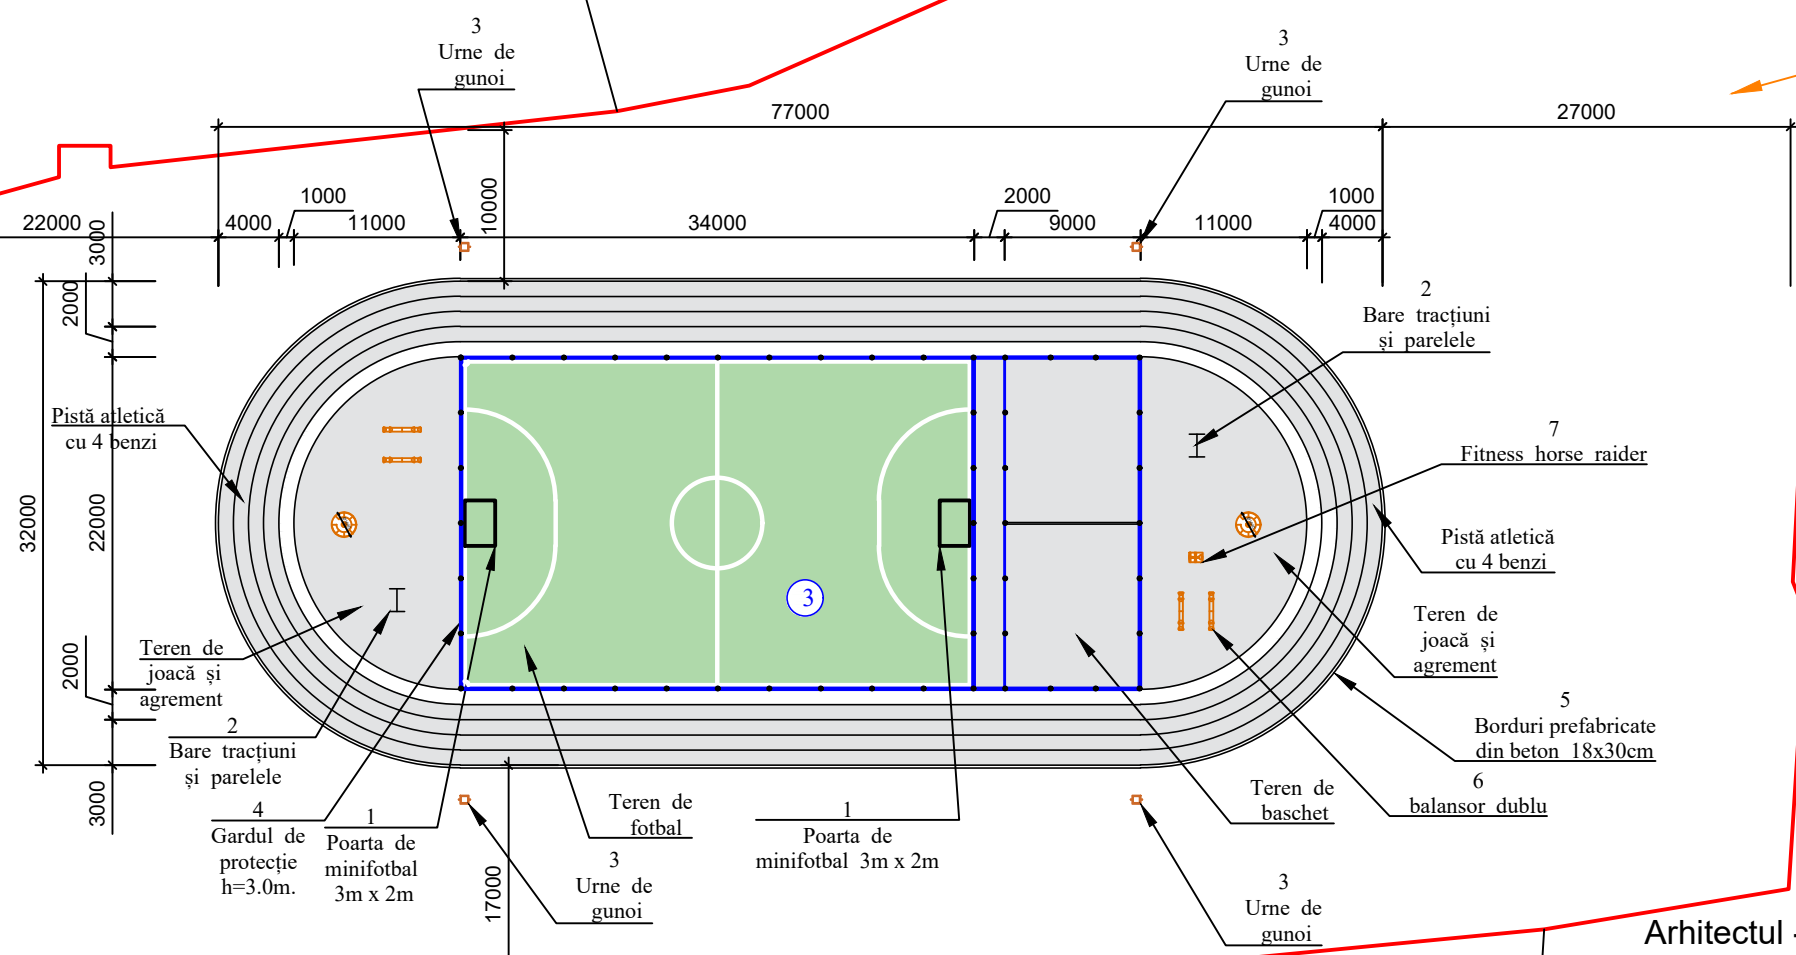

Coordonat:

Arhitectul - șef al raionului

V.Donic

Explicația :

Poz.	Denumirea	Cantitatea, suprafața, m ²	Notă
1	Poarta de minifotbal 3m x 2m gata confecționate	2	buc.
2	Bare tracțiuni și parelele	4.0	buc.
3	Urne de gunoi	4.0	buc.
4	Gardul de protecție	267.0	m ²
5	Borduri prefabricate din beton 18x30cm	312.0	m.l.
6	Balansor dublu	4.0	buc.
7	Fitness horse raider	2.0	buc.

Explicația clădirilor:

Poz.	Denumirea	Suprafața, m ²	Notă
1	Case de locuit	-	existent
2	Casa de Cultură	-	existent
3	Mini - stadion sportiv multifuncțional	2239.3	existent

Certificat Nr. 0497 din 19.02.2020		Licența Nr. 054863 din 27.04.2017		
Certificat Nr. 0589 din 29.07.2020				
		Obiectul Nr. ARH - 04 - 24		PG
		Beneficiar : primăria com.Vălcineț		
A.Ș.P.	V. Lazari	Semnat	Data	Denumirea obiectului: mini - stadion sportiv multifuncțional com.Vălcineț, r-nul Ocnița
I.Ș.P.	S.Melnic		01.24	
Arhitect				Schema planului general sc.1:500
Constr.				
Elaborat				Întreprinderea municipală de proiectare și sistematizare " ARHPROIECTURBAN "

