





Îmbinare cu coala 107

Rețea de apă.
Plan. Scara 1:500

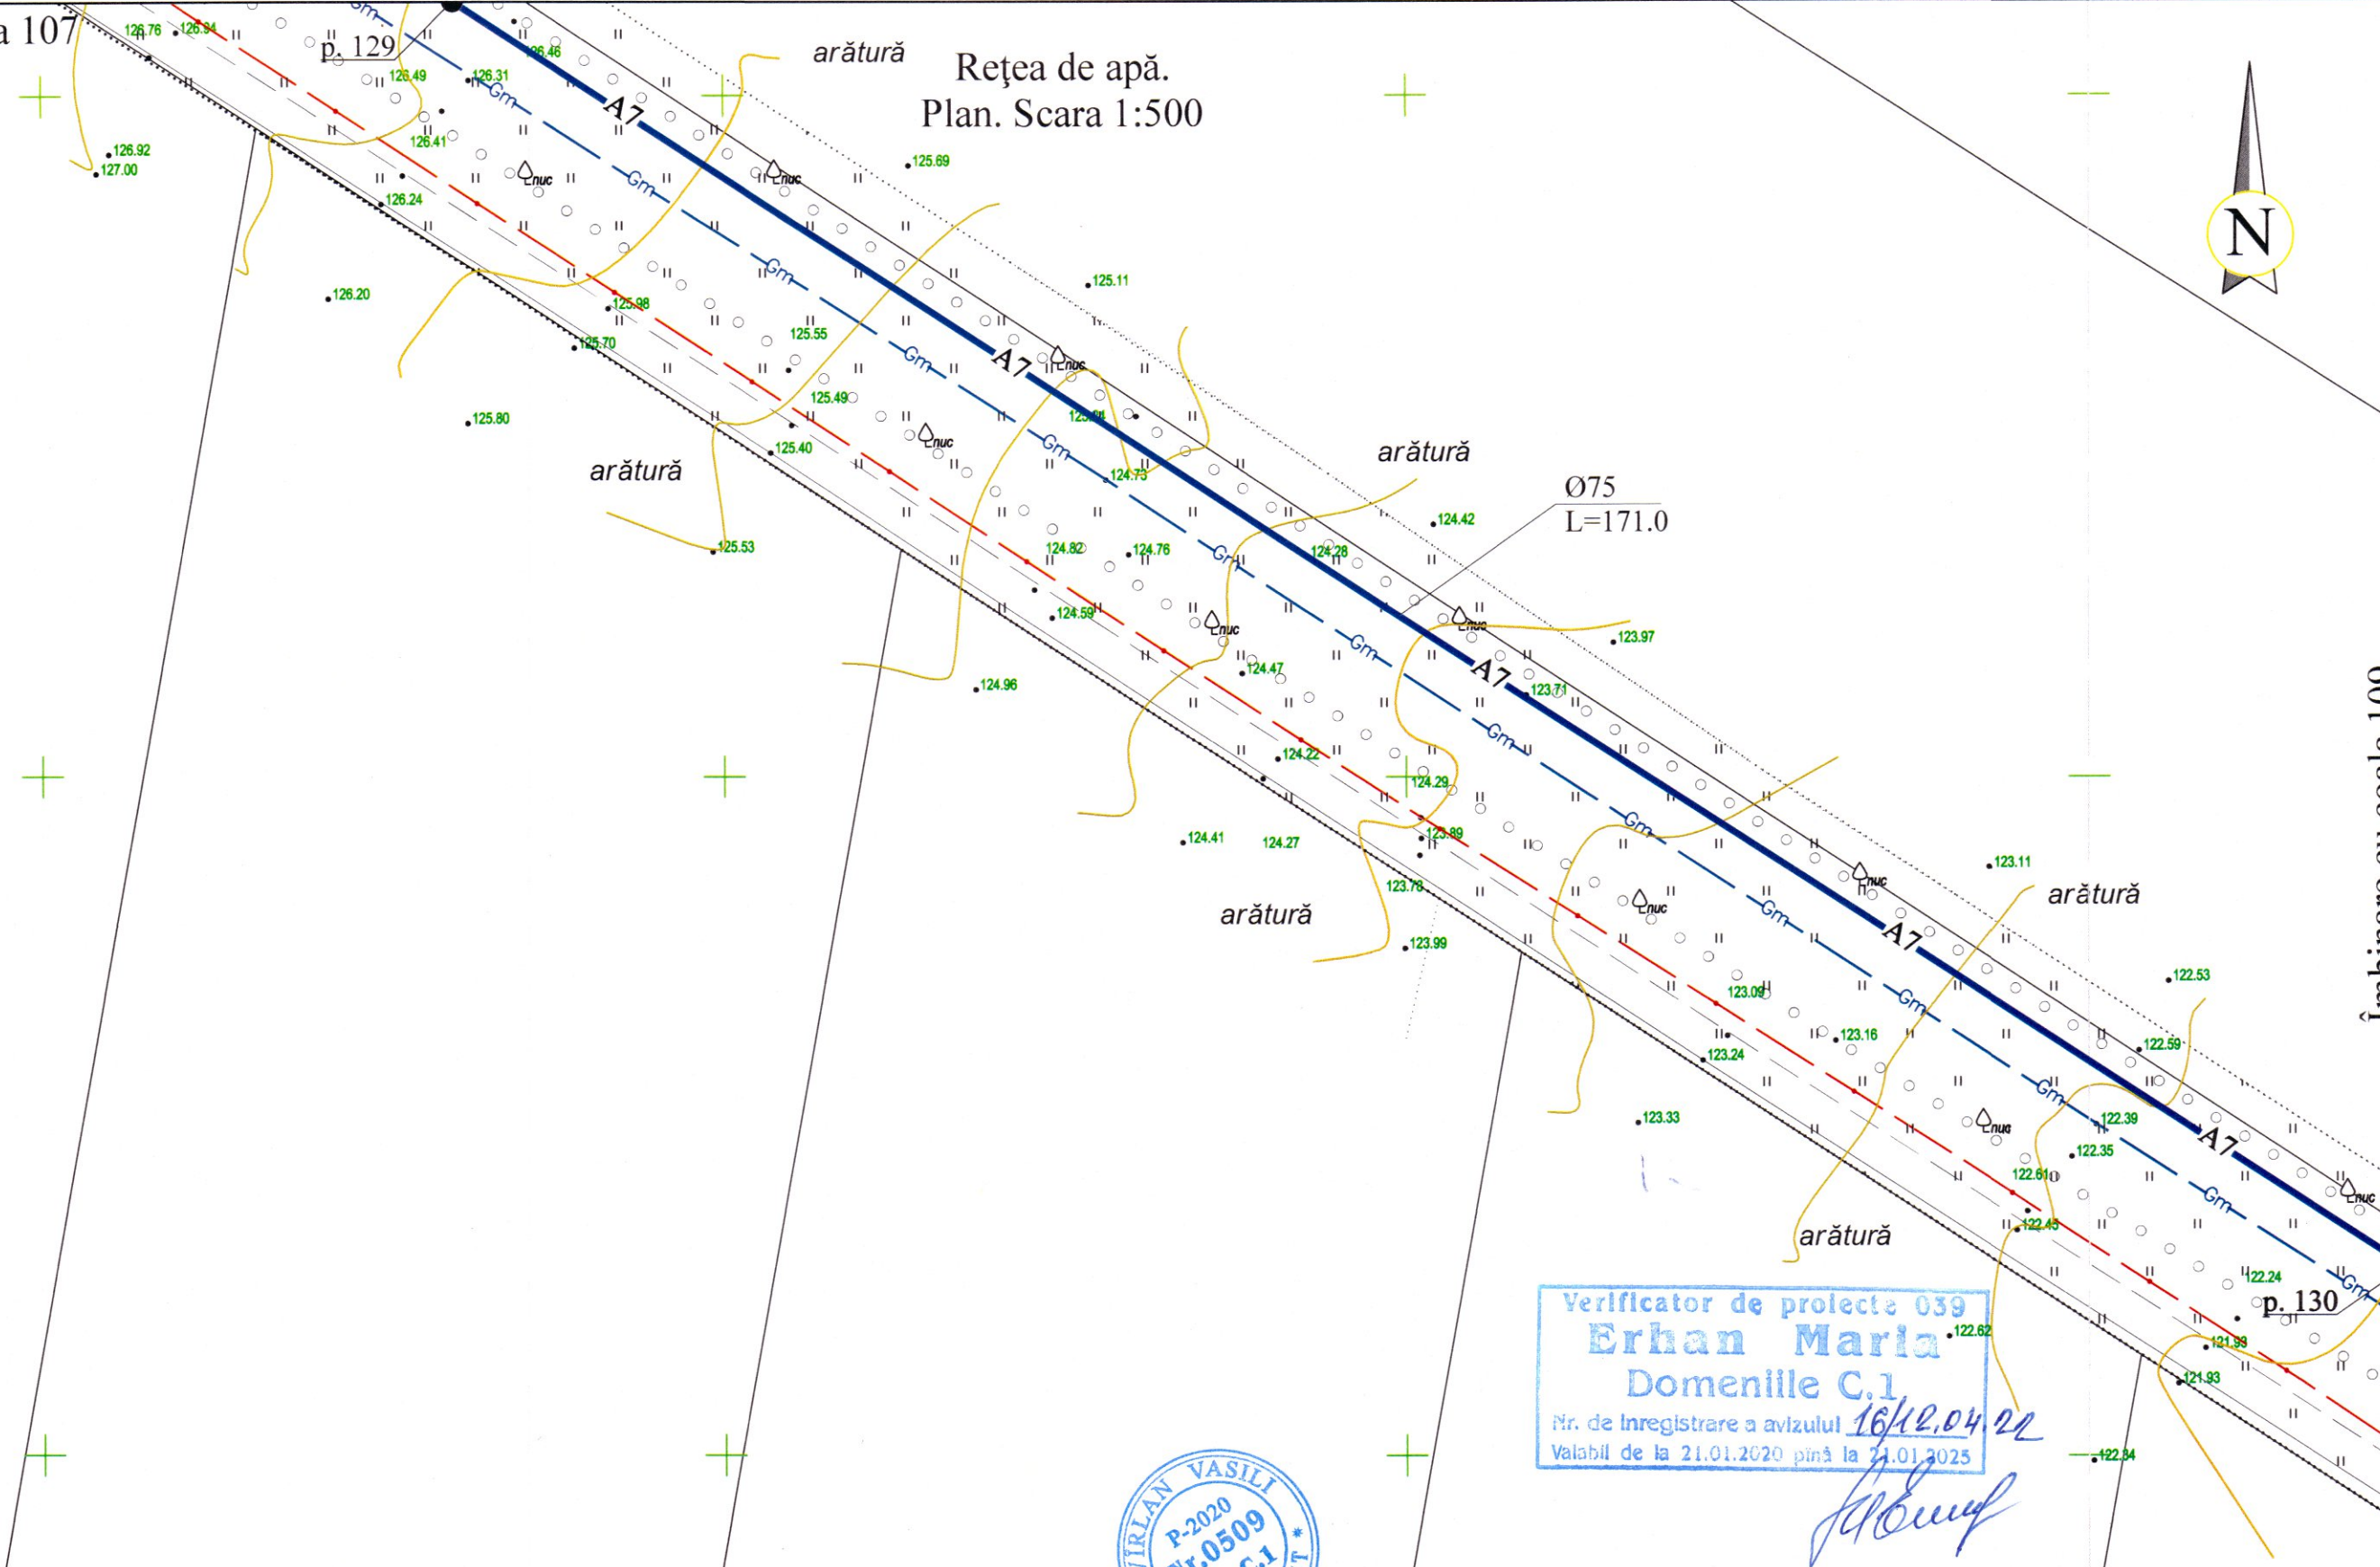

Verificator de proiecte 039
Erhan Maria
Domeniile C.1
Nr. de înregistrare a avizului 16/12.04.22
Valabil de la 21.01.2020 până la 21.01.2025

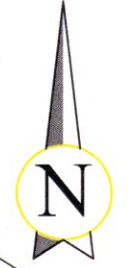

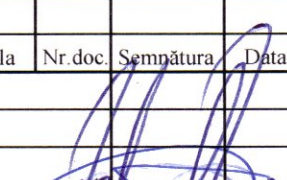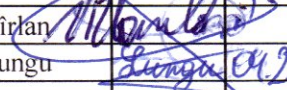REPUBLICA MOLDOVA Consiliul raional Glodeni						68/15.12.2021 - AE		
Aducțiunea de apă spre satele Clococenii Vechi, Cajba, Dușmani, Hîjdieni și orașul Glodeni, raionul Glodeni						Faza	Coala	Coli
Mod	Nr.par	Coala	Nr.doc	Semnătura	Data	PE	108	
Rețele exterioare de apă								
Spec. prin.	V. Virlan					Rețea de apă.		
Efectuat	A. Lungu					Plan. Scara 1:500		
						"ACAN PROIECT" S.R.L. mun. Chișinău, 2022		