Rețea de apă.
Plan. Scara 1:500

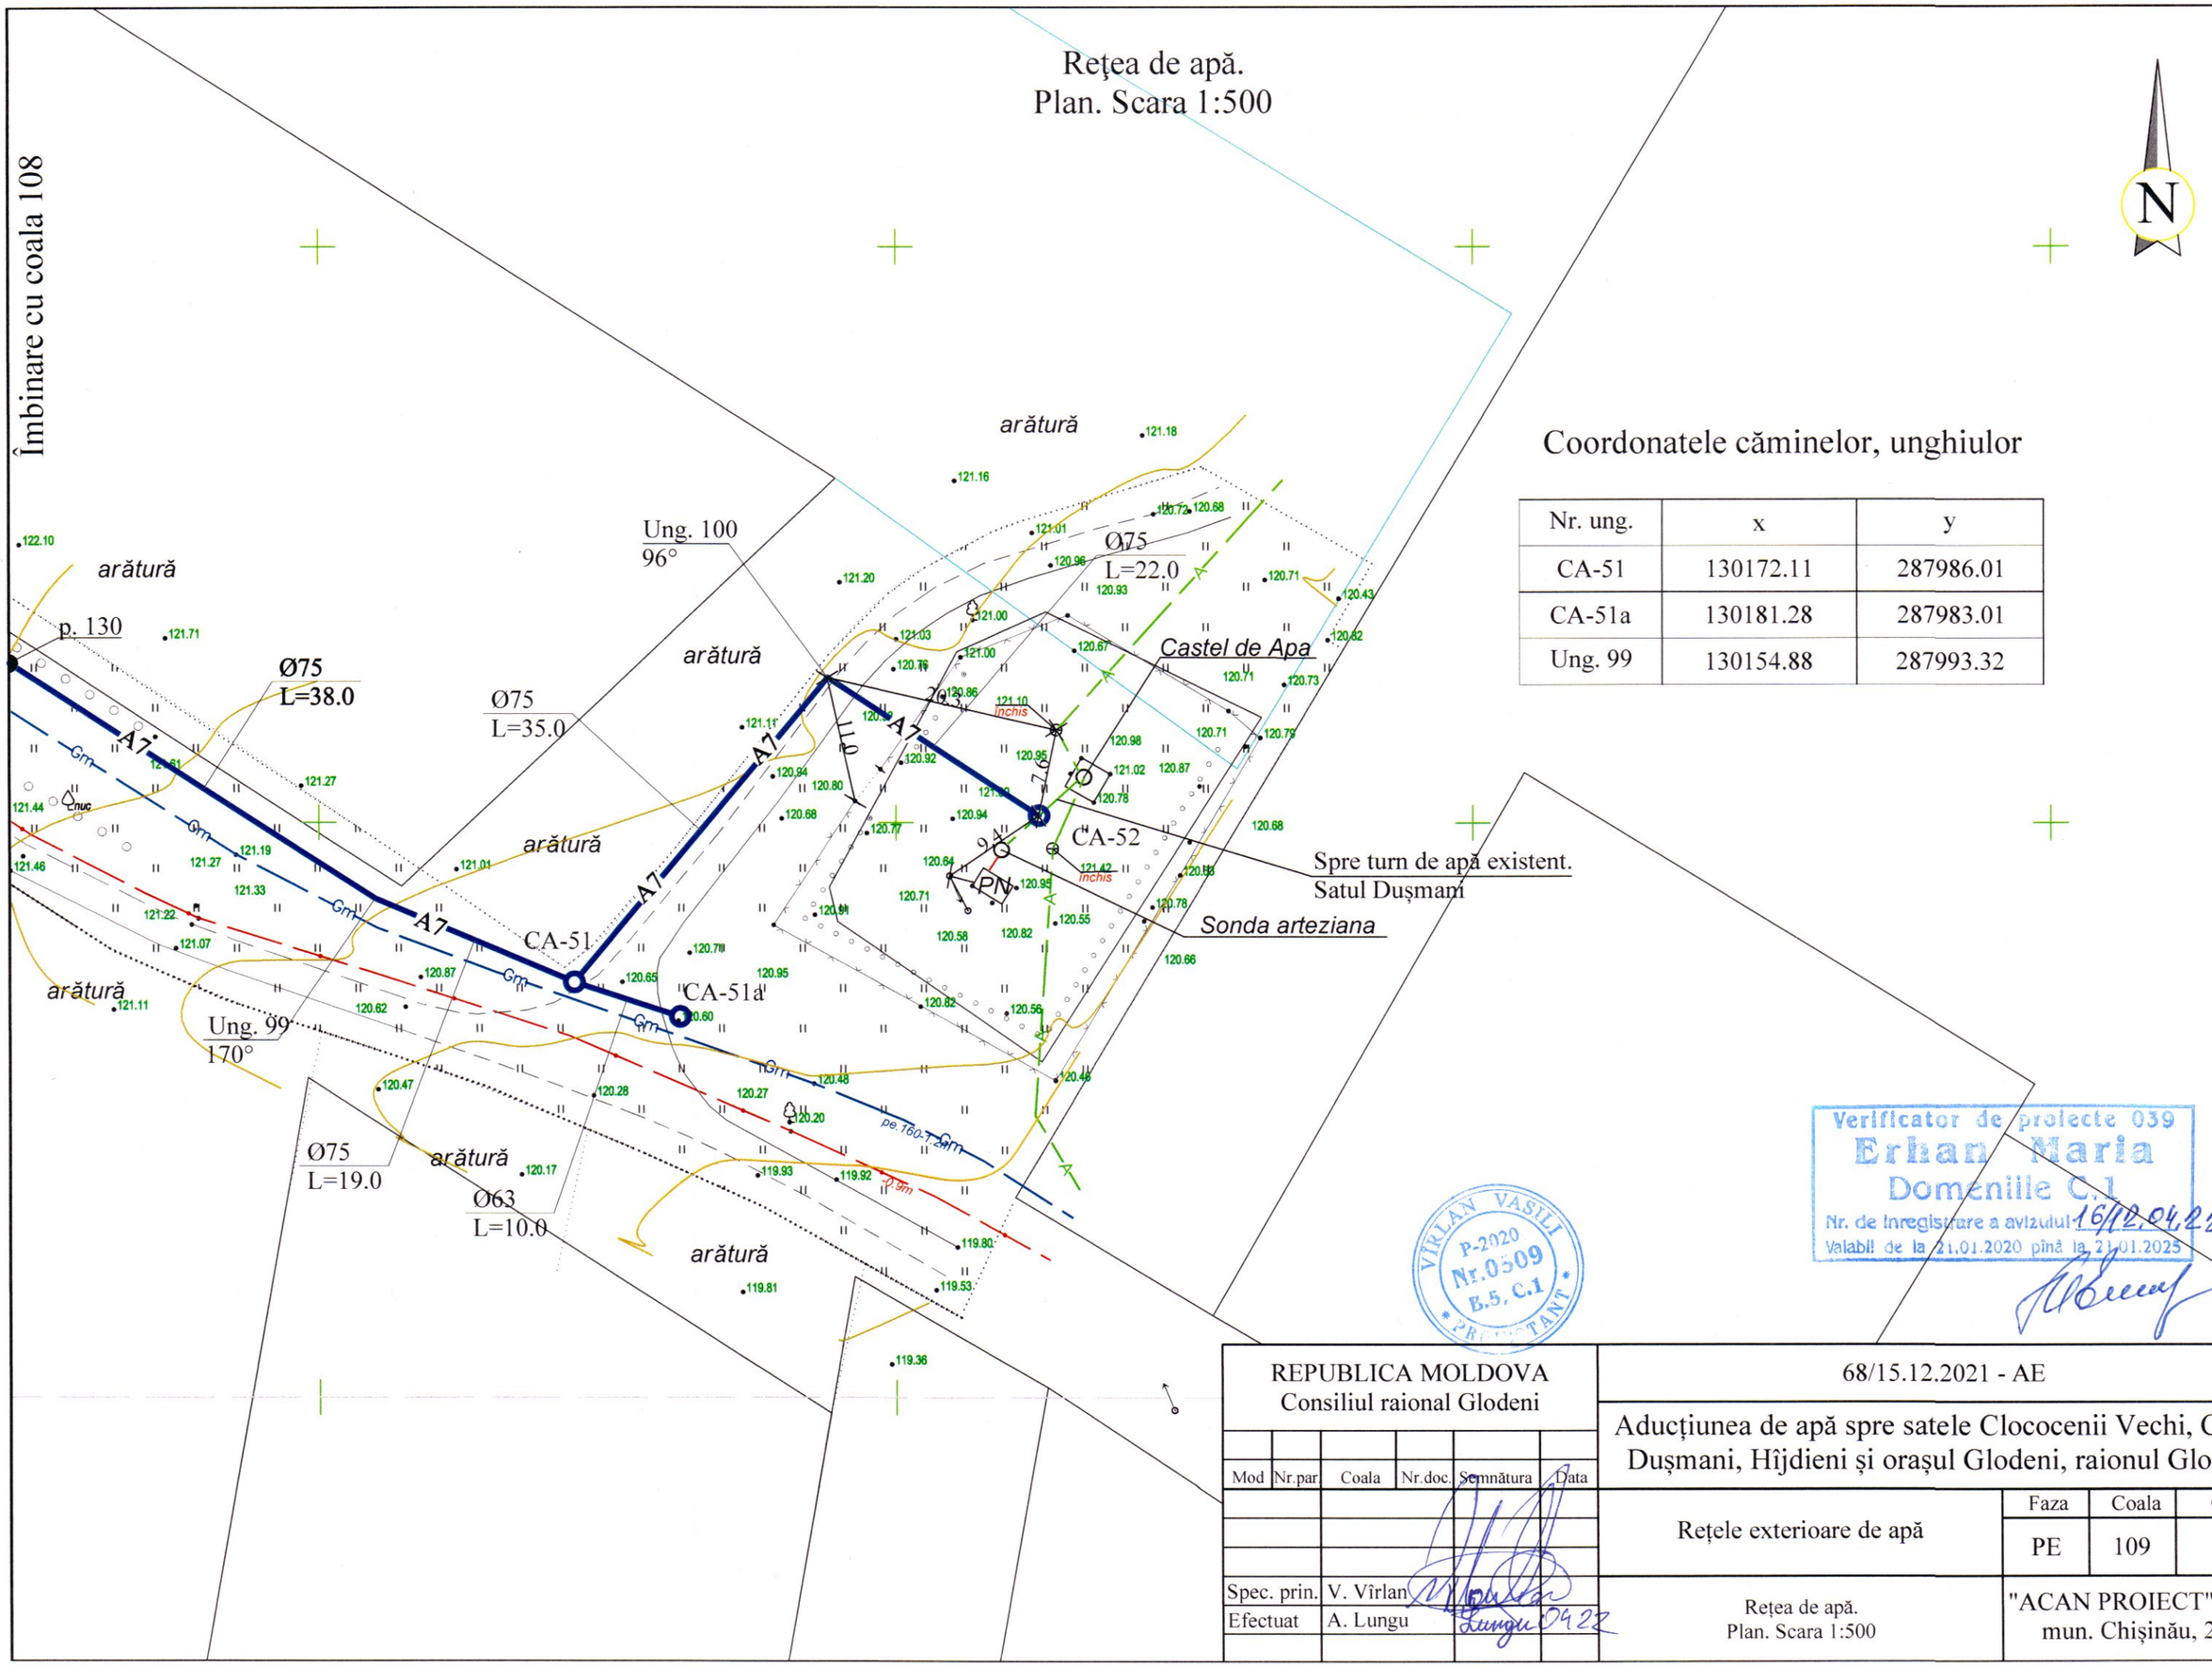

Coordonatele căminelor, unghiulor

Nr. ung.	x	y
CA-51	130172.11	287986.01
CA-51a	130181.28	287983.01
Ung. 99	130154.88	287993.32

Verificator de proiecte 039
Erhan Maria
Domeniile C.1
Nr. de înregistrare a avizului 16.12.04.22
Valabil de la 21.01.2020 până la 21.01.2025

VÎRLAN VASILI P-2020 Nr.0509 B.5, C.1 PROIECTANT

REPUBLICA MOLDOVA Consiliul raional Glodeni						68/15.12.2021 - AE
						Aducțiunea de apă spre satele Clococenii Vechi, Cajba, Dușmani, Hîjdieni și orașul Glodeni, raionul Glodeni
Mod	Nr.par.	Coala	Nr.doc.	Semnătura	Data	
Spec. prin.		V. Vîrlan				Rețele exterioare de apă — Faza: PE; Coala: 109; Coli:
Efectuat		A. Lungu			04.22	Rețea de apă. Plan. Scara 1:500 — "ACAN PROIECT" S.R.L. mun. Chișinău, 2022