

BORDEROUL SETURILOR DE BAZĂ A DESENELOR DE EXECUȚIE
BORDEROUL DESENELOR DE EXECUȚIE A SETULUI DE BAZĂ

Foaia	Denumire	Nota
1	Date generale(начало)	
2	Date generale(окончание)	
3	Plan la cota 0.000 cu retele B1;T3;K1	
4	Shema B1;T3	
5	Shema K1	
6		

INDICII DE BAZĂ PE DESENELE DE APEDUCT ȘI CANALIZARE

Denumire sistemei	Presiunea apei necesare la intrarea m colana de apa	Debitul de calcul				Puterea instalată a motoarelor electrice, kwt	Nota
		m3/zi	m3/h	l/s	în caz de încediu, l/s		
B1		1.0	0.7	0.6			
В ТОМ ЧИСЛЕ: Т3		0.5	0.5	0.4			
K1		1.0	0.7	2.1			

Desenele de execuție sunt elaborate în corespundere cu normele și regulile în vigoare și asigură criteriile principale ale calității reglementate de legea privind calitatea în construcții:


- A - rezistența și stabilitate;
B - siguranța în exploatare;
C - siguranța la foc;
D - igiena, sănătatea oamenilor, refacerea și protecția mediului înconjurător;
E - izolație termică, hidrofușă și economie de energie;
F - protecție contra zgomotului;
G - utilizarea sustenabilă a resurselor naturale.

NOTAȚII CONVENȚIONALE

Marca	Denumire
— B1 —	Трубопровод хоз-питьевого водопровода
— T3 —	Трубопровод горячего водопровода (подающий)
— K1 —	Трубопровод бытовой канализации

BORDEROUL DOCUMENTELOR CITATE ȘI ANEXATE

Marcare	Denumire	Notă
	<u>Documente citate</u>	
	Трубопроводная арматура, трубы и их соединения	
	<u>Documente anexate</u>	
004/24-RAC.S	Specificația echipamentului ,pieselor și materialelor	

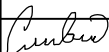Şef. pr.	Certificat seria 2022-P № 0886 din 27.07.2022									
Beneficiar: S.R.L. " Centrul de sănătate Edineț"						004/24-RAC				
						Proiectarea „Oficiu medicilor de familie, a satului Gordinesti, r-l Edineț" cu nr. cadastral 4130110.116				
Mod.	Nr.Part.	Foaiă	Nr.doc	Semant.	Data					
						oficiu medicilor de familie		Faza	Plansa	Planse
						PE		1	5	
Sp.princip.	Slivco A.					Date generale (начало)		S.R.L „OptimalBimConstruct”		


ОБЩИЕ УКАЗАНИЯ

- Рабочая документация разработана на основании задания на проектирование, AVIZ DE BRANSARE/RACORDARE № 335/02/1-12 от 25.04.2024г. Eliberat Oficiului Medicilor de Familie satul Gordinesti raionul Edinet
- Согласно инженерно-геологических изысканий на площадке проектируемого объекта тип грунтовых условий I тип просадки.
- Производство работ и монтаж внутренних сантехнических систем и трубопроводов вести в соответствии со СНиП 3.05.01-85 при соблюдении требований главы NCM G.03.03.-2015.
- Трубопроводы водопровода, прокладываемые из полипропилена, монтируются на фитингах
- Холодная вода подключена к сущ. сетям на территории
- Горячая вода от водонагревателя см.часть ТМ
- Трубопроводы водопровода, покрыть теплоизоляцией.
- Проектные сети подключены в наружный сети
- Из отсутствия городской канализации,объект подключен в выгребную яму,на территории
- Трубопроводы холодного и горячего водопровода,проходящие в подготовке пола , прокладываются в защитных изолирующих трубках.
- Стыковые соединения раструбных труб выполнять на резиновых уплотнительных кольцах.
- Канализация подключена к сущ стоякам зданиям
- Акты на освидетельствование составляются на следующие виды работ:
 - подготовка основания на вводе водопровода и выпусках канализации ;
 - герметизация мест пересечений вводом водопровода и выпусками канализации наружных стен подвала;
 - нежесткая заделка всех стояков в междуэтажных перекрытиях;
 - укладка трубопроводов в керамзито-бетонной подготовке пола;
 - состав заделки раструбных стыков труб.
- По желанию заказчика оборудывание может быть заменено на аналогичное

Beneficiar: S.R.L.S.R.L. " Centrul de s̃nătate " Centrul de s̃nătate Edinet"						004/24-RAC			
						Proiectarea „Oficiu medicilor de familie, a satului Gordinesti, r-l Edinet" cu nr. cadstral 4130110.116			
Mod.	Nr.Part.	Foia	Nr.doc	Semant.	Data				
						oficiu medicilor de familie	Faza	Plansa	Planse
							PE	2	
Sp.princip.	Slivco A.		Cimb			Date generale (окончание)	S.R.L „OptimalBimConstruct”		

PLAN PARTER cota 0.000, sc. 1:100


от водонагревателя
см. часть ТМ

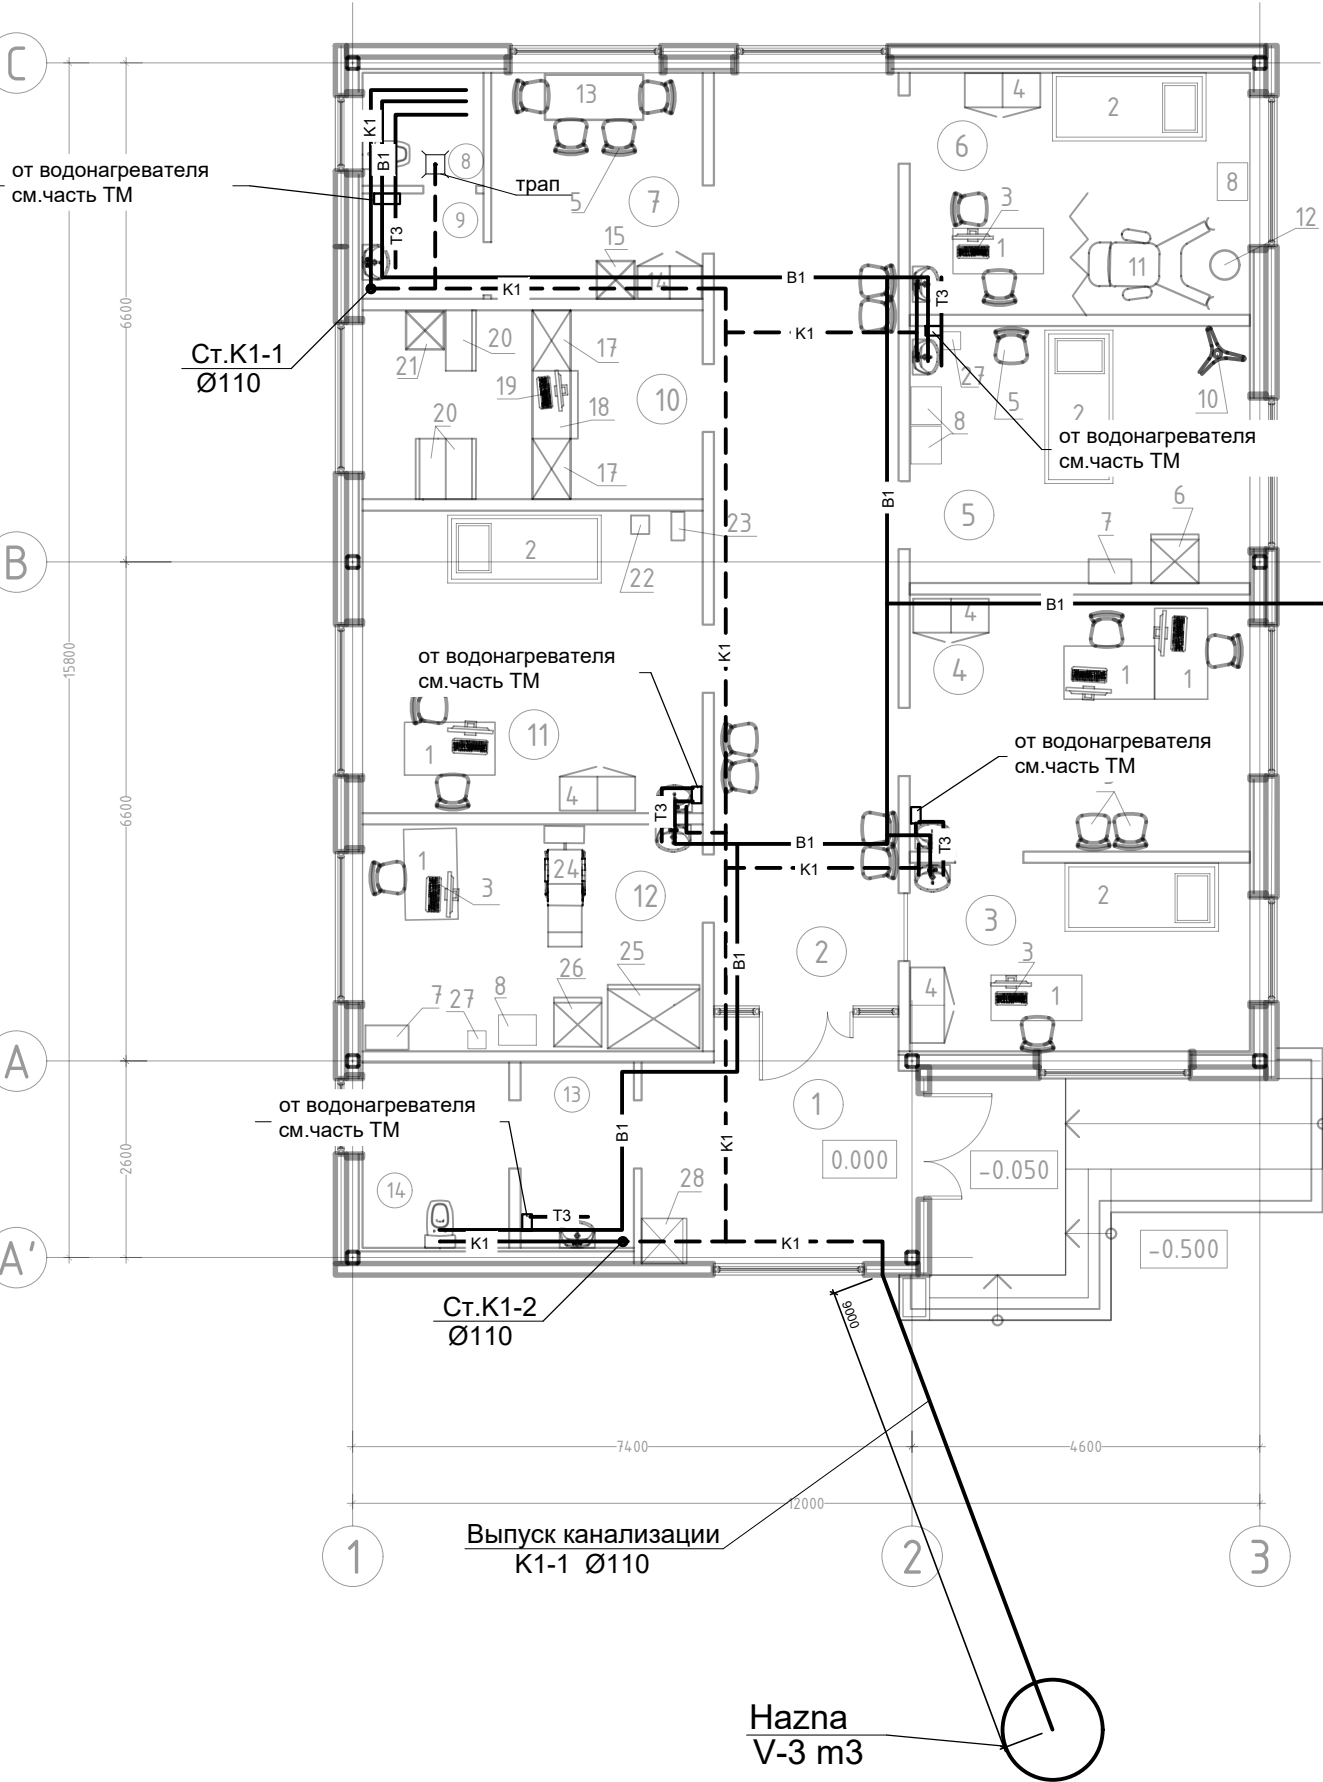



Explicatia incaperilor

No	Denumirea incaperilor	Supra-fata, m²
1	Hol	11.17
2	Coridor	30.1
3	Cabinetul medicului de familie	11.20
4	Cabinet pentru asistente medicale	15.3
5	Sala de proceduri	15.3
6	Cabinetul de manopere +examen ginecologic profilactic	14.4
7	Sala de odihnă pentru personal	8.37
8	WC-ul și duș pentru personal	2.4
9	Incapere pentru inventar	2.23
10	Filiala de categoria II a farmaciilor comunitare	11.25
11	Cabinet triaj	18.0
12	Sala de vaccinari	13.5
13	Lavuar	3.67
14	WC-ul pentru pacienți	4.75

Beneficiar: S.R.L. " Centrul de sănătate Edinet"						004/24-RAC			
						Proiectarea „Oficiu medicilor de familie, a satului Gordinesti, r-l Edinet” cu nr. cadastral 4130110.116			
Mod.	Nr.Part.	Foia	Nr.doc	Semant.	Data	oficiu medicilor de familie	Faza	Plansa	Planse
							PE	3	
AŞP	Clima V.				05.24	Plan la cota 0.000 cu retele B1;T3;K1	S.R.L „OptimalBimConstruct”		
Tehnolog	Melnic S.				05.24				
Sp.princip.	Slivco A.								

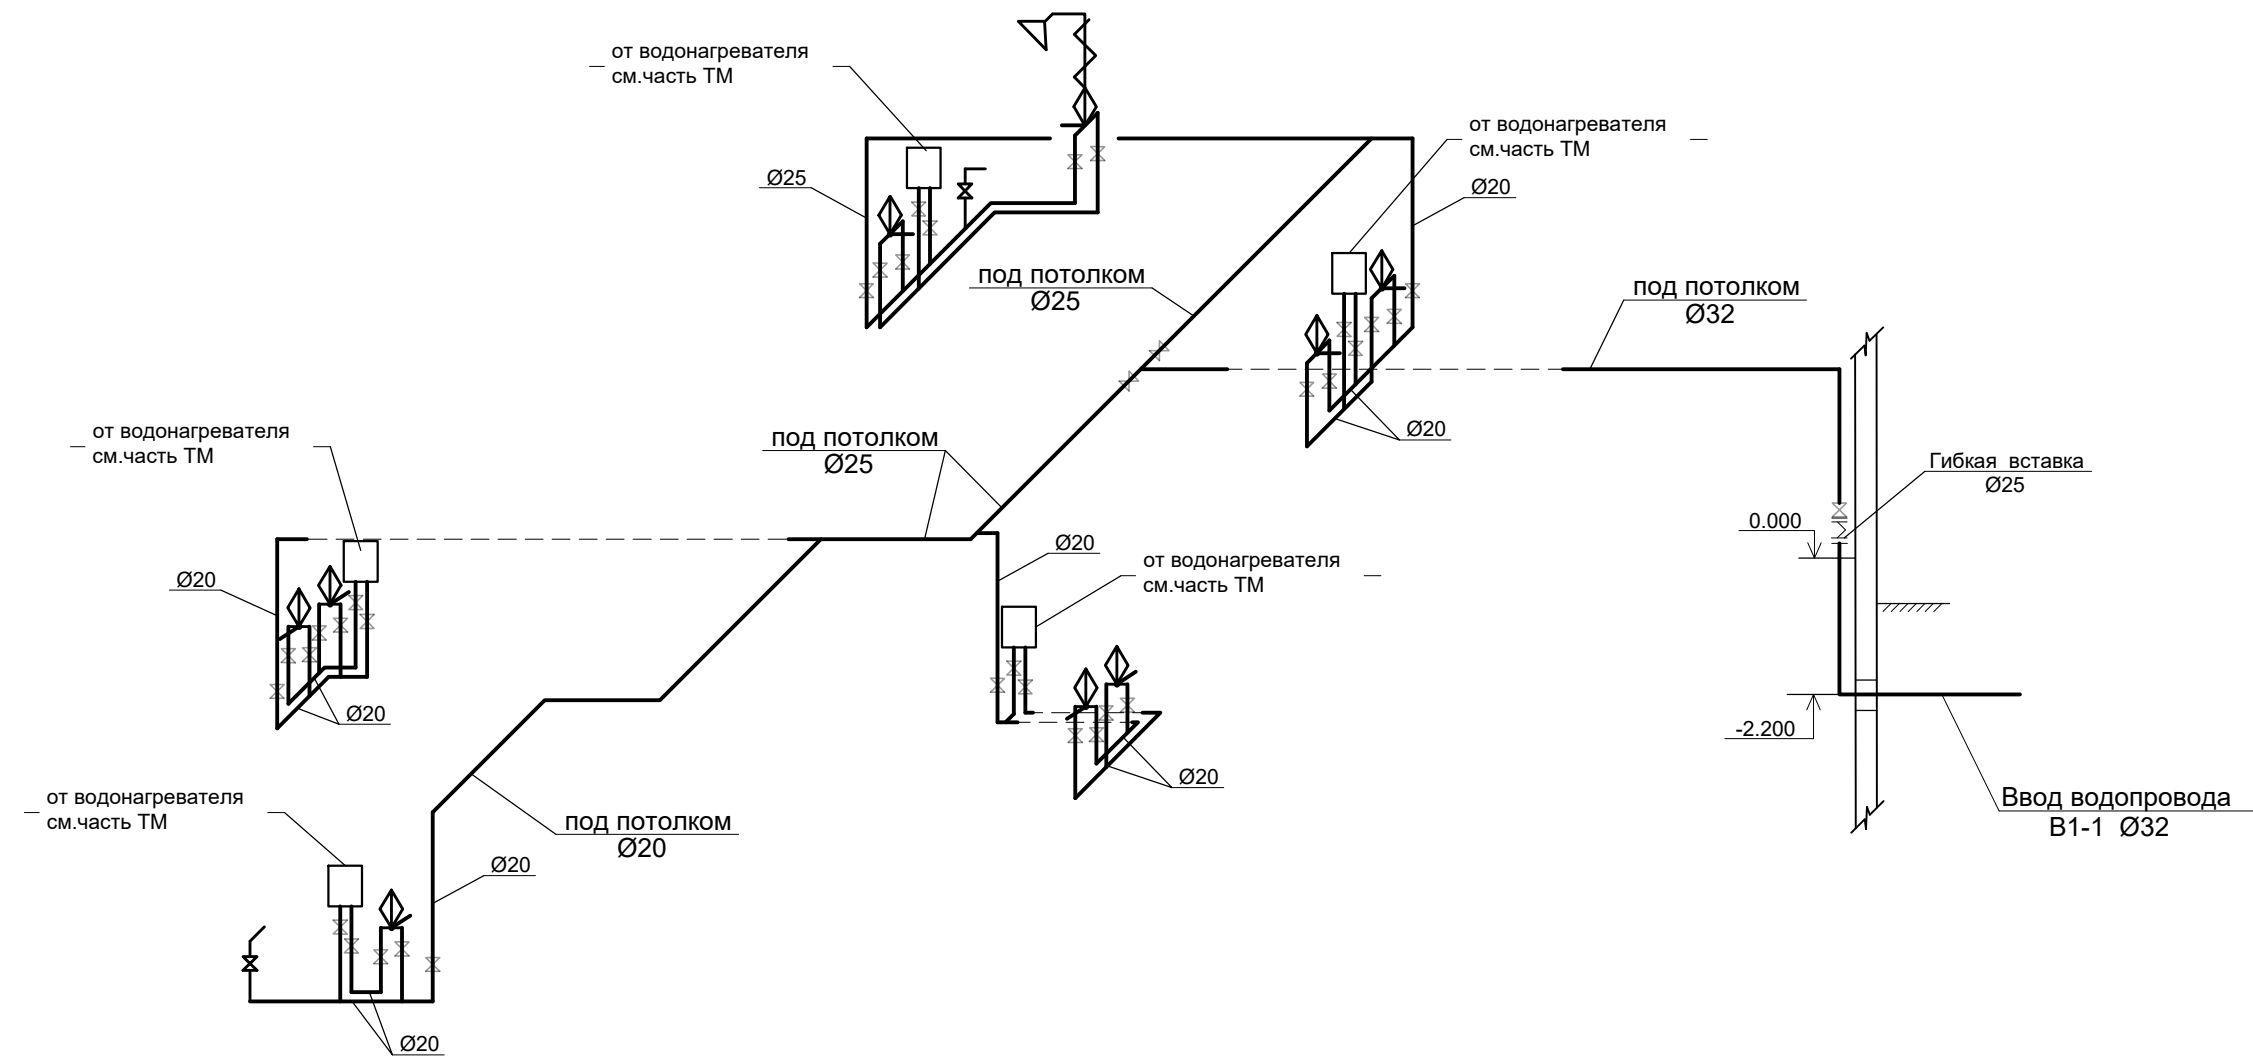

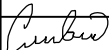Beneficiar: S.R.L. " Centrul de sănătate Edineț"						004/24-RAC				
						Proiectarea „Oficiu medicilor de familie, a satului Gordinesti, r-l Edineț" cu nr. cadastral 4130110.116				
Mod.	Nr.Part.	Foia	Nr.doc	Semant.	Data					
						oficiu medicilor de familie		Faza	Plansa	Planse
								PE	4	
Sp.princip.	Slivco A.					Shema B1;T3		S.R.L „OptimalBimConstruct”		

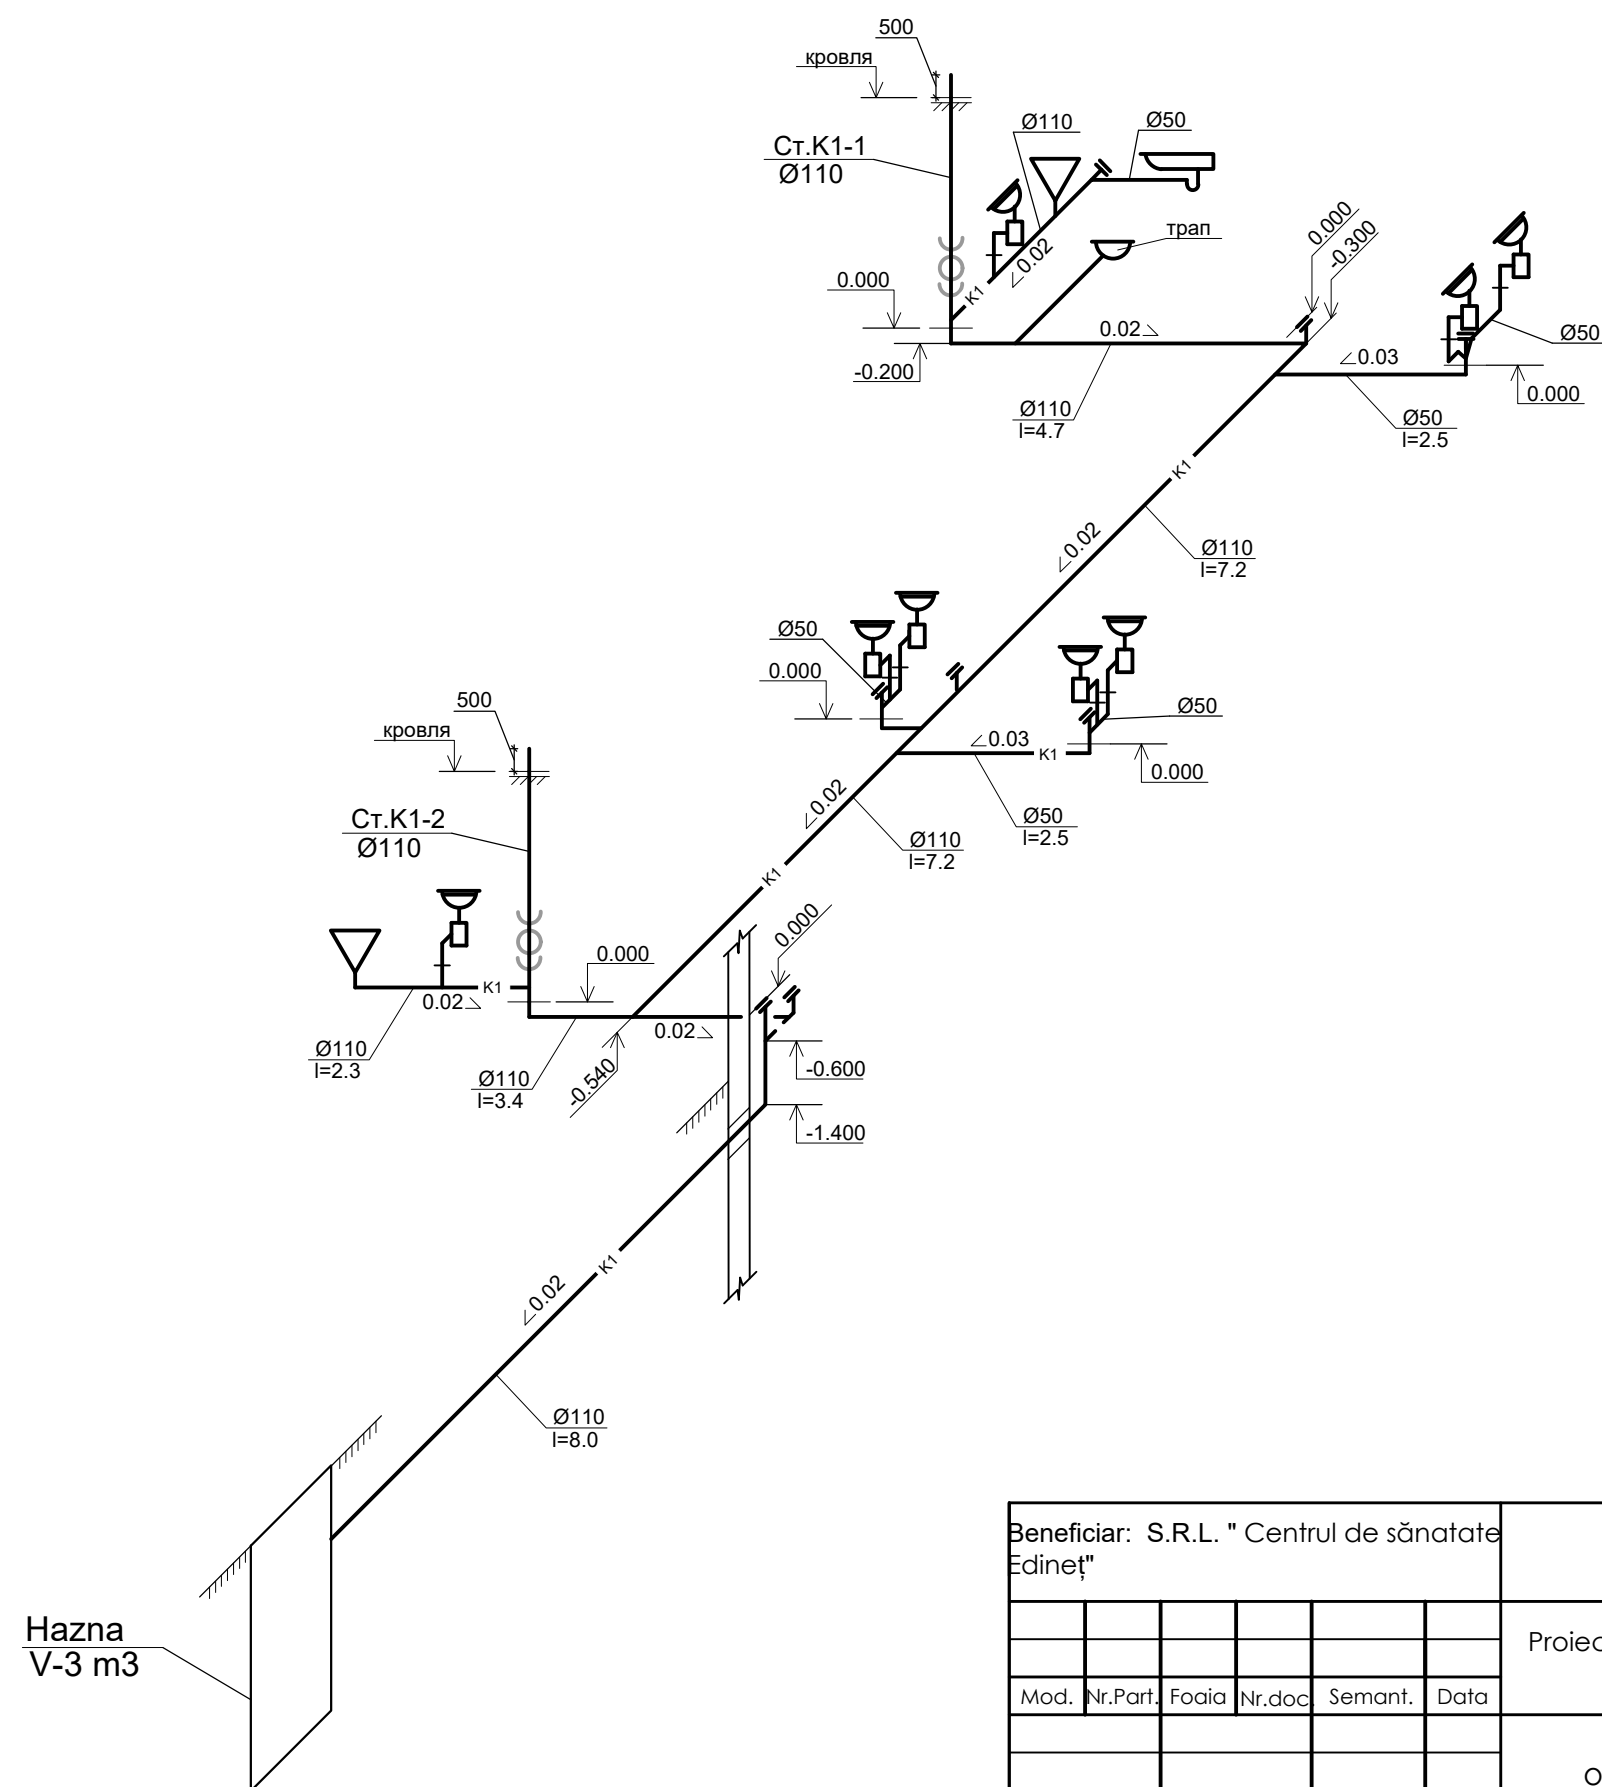

Beneficiar: S.R.L. " Centrul de sănătate Edineț"						004/24-RAC			
						Proiectarea „Oficiu medicilor de familie, a satului Gordinesti, r-l Edinet” cu nr. cadastral 4130110.116			
Mod.	Nr.Part.	Foia	Nr.doc	Semant.	Data	oficiu medicilor de familie	Faza	Plansa	Planse
							PE	5	
Sp.princip.		Slivco A.		Cimb		Shema K1		S.R.L „OptimalBimConstruct”	

Pozi- ția	Denumirea și caracteristica tehnică a echipamentului și materialelor. Țara producătoare. Firma-furnizor			Tipul, marca, codul echipa- mentului	Unitatea de mă- sură	Canti- tatea, buc	Ma- sa, kg
1	2			3	4	5	6
	B1						
	II.Арматура						
1	Кран шаровый	Ø15	40430425	шт.	15		
2		Ø20	40430425	шт.	3		
3		Ø25	40430425	шт.	1		
	III. Трубы и их соединения						
4	Трубы из полипропилена PP-R PN10	Ø20		м.	22.0		
5		Ø25		м.	22.0		
6		Ø32		м.	8.0		
7	Теплоизоляционные трубки	Ø 20	AF-D-022	М	22.0		
8		Ø 25	AF-D-022	М	22.0		
9		Ø 32	AF-D-022	М	8.0		
10	Крепления для труб			шт.	20		
	IV. Материалы и изделия						
11	Гибкая вставка фланцевая	Ø25		шт.	1		
	T3						
	II.Арматура						
1	Кран шаровый	Ø15	40430425	шт.	9		
	III. Трубы и их соединения						
3	Трубы из полипропилена PP-R PN16	Ø20		м.	5.0		
4		Ø25		м.	3.0		
5	Теплоизоляционные трубки	Ø20	AF-D-022	М	5.0		
6		Ø25	AF-D-022	М	3.0		
Nr. inv. orig.	Semn. dat.	In. schimbr. nr.					
			011-2024-RAC.S				
			Proiectarea „Oficiu medicilor de familie, a satului Cepeleuti, r-l Edinet” cu nr. cadstral 6216118.392				
			Mod.	Nr.part.	Foia	Nr.doc.	Semnături
Nr. inv. orig.	Semn. dat.	In. schimbr. nr.	Alimentarea cu apă și canalizare menajer-fecaloidă.			Stadiul	Foia
						PE	1
							Foi
							2
Nr. inv. orig.	Semn. dat.	In. schimbr. nr.	Specificația echipamentului, pieselor și materialelor			S.R.L „OptimalBimConstruct”	
Nr. inv. orig.	Semn. dat.	In. schimbr. nr.	Sp.princip			Slivco A.	

1		2		3		4		5		6	
		IV. Материалы и изделия									
7		Смеситель для умывальника		19910100201		шт.		8			
8		Смеситель для душа с душевой сеткой на гибком шланге				шт.		1			
		K1									
		I. Трубы и их соединения									
1		Трубы для внутренней канализации из ПВХ Ø110				М		30.0			
2		Ø50				М		12.0			
		II. Материалы и изделия									
3		Унитаз с косым выпуском со смывным бачком и крышкой		79331195		шт.		2			
4		Умывальник		79331339		шт.		8			
5		Сифон для душа				шт.		1			
6		Душевой поддон				шт.		1			
7		Трап Ø50				шт.		1			
		Примечание:в спецификации указаны внутренние диаметры на трубах									
		B1 (наружные сети)									
		I. Трубы и их соединения									
1		Трубы полиэтиленовые напорные									
		PE100 PN10-SDR17 Ø32x2.0		Valrom		м.		21.0			
		II. Материалы и изделия									
2		Погружной насос Ruris Aqua 11S				шт.		1			
3		Станция для фильтрации воды (в комплекте,см. отдельный файл и комплект фильтров и оборудование)				шт.		1			
		K1(наружные сети)									
		I. Трубы и их соединения									
1		Трубы для внутренней канализации из ПВХ Ø110				М		10.0			
		II. Материалы и изделия									
2		Выгребная яма(пластиковая емкость объемом V-3m3)				шт.		1			