


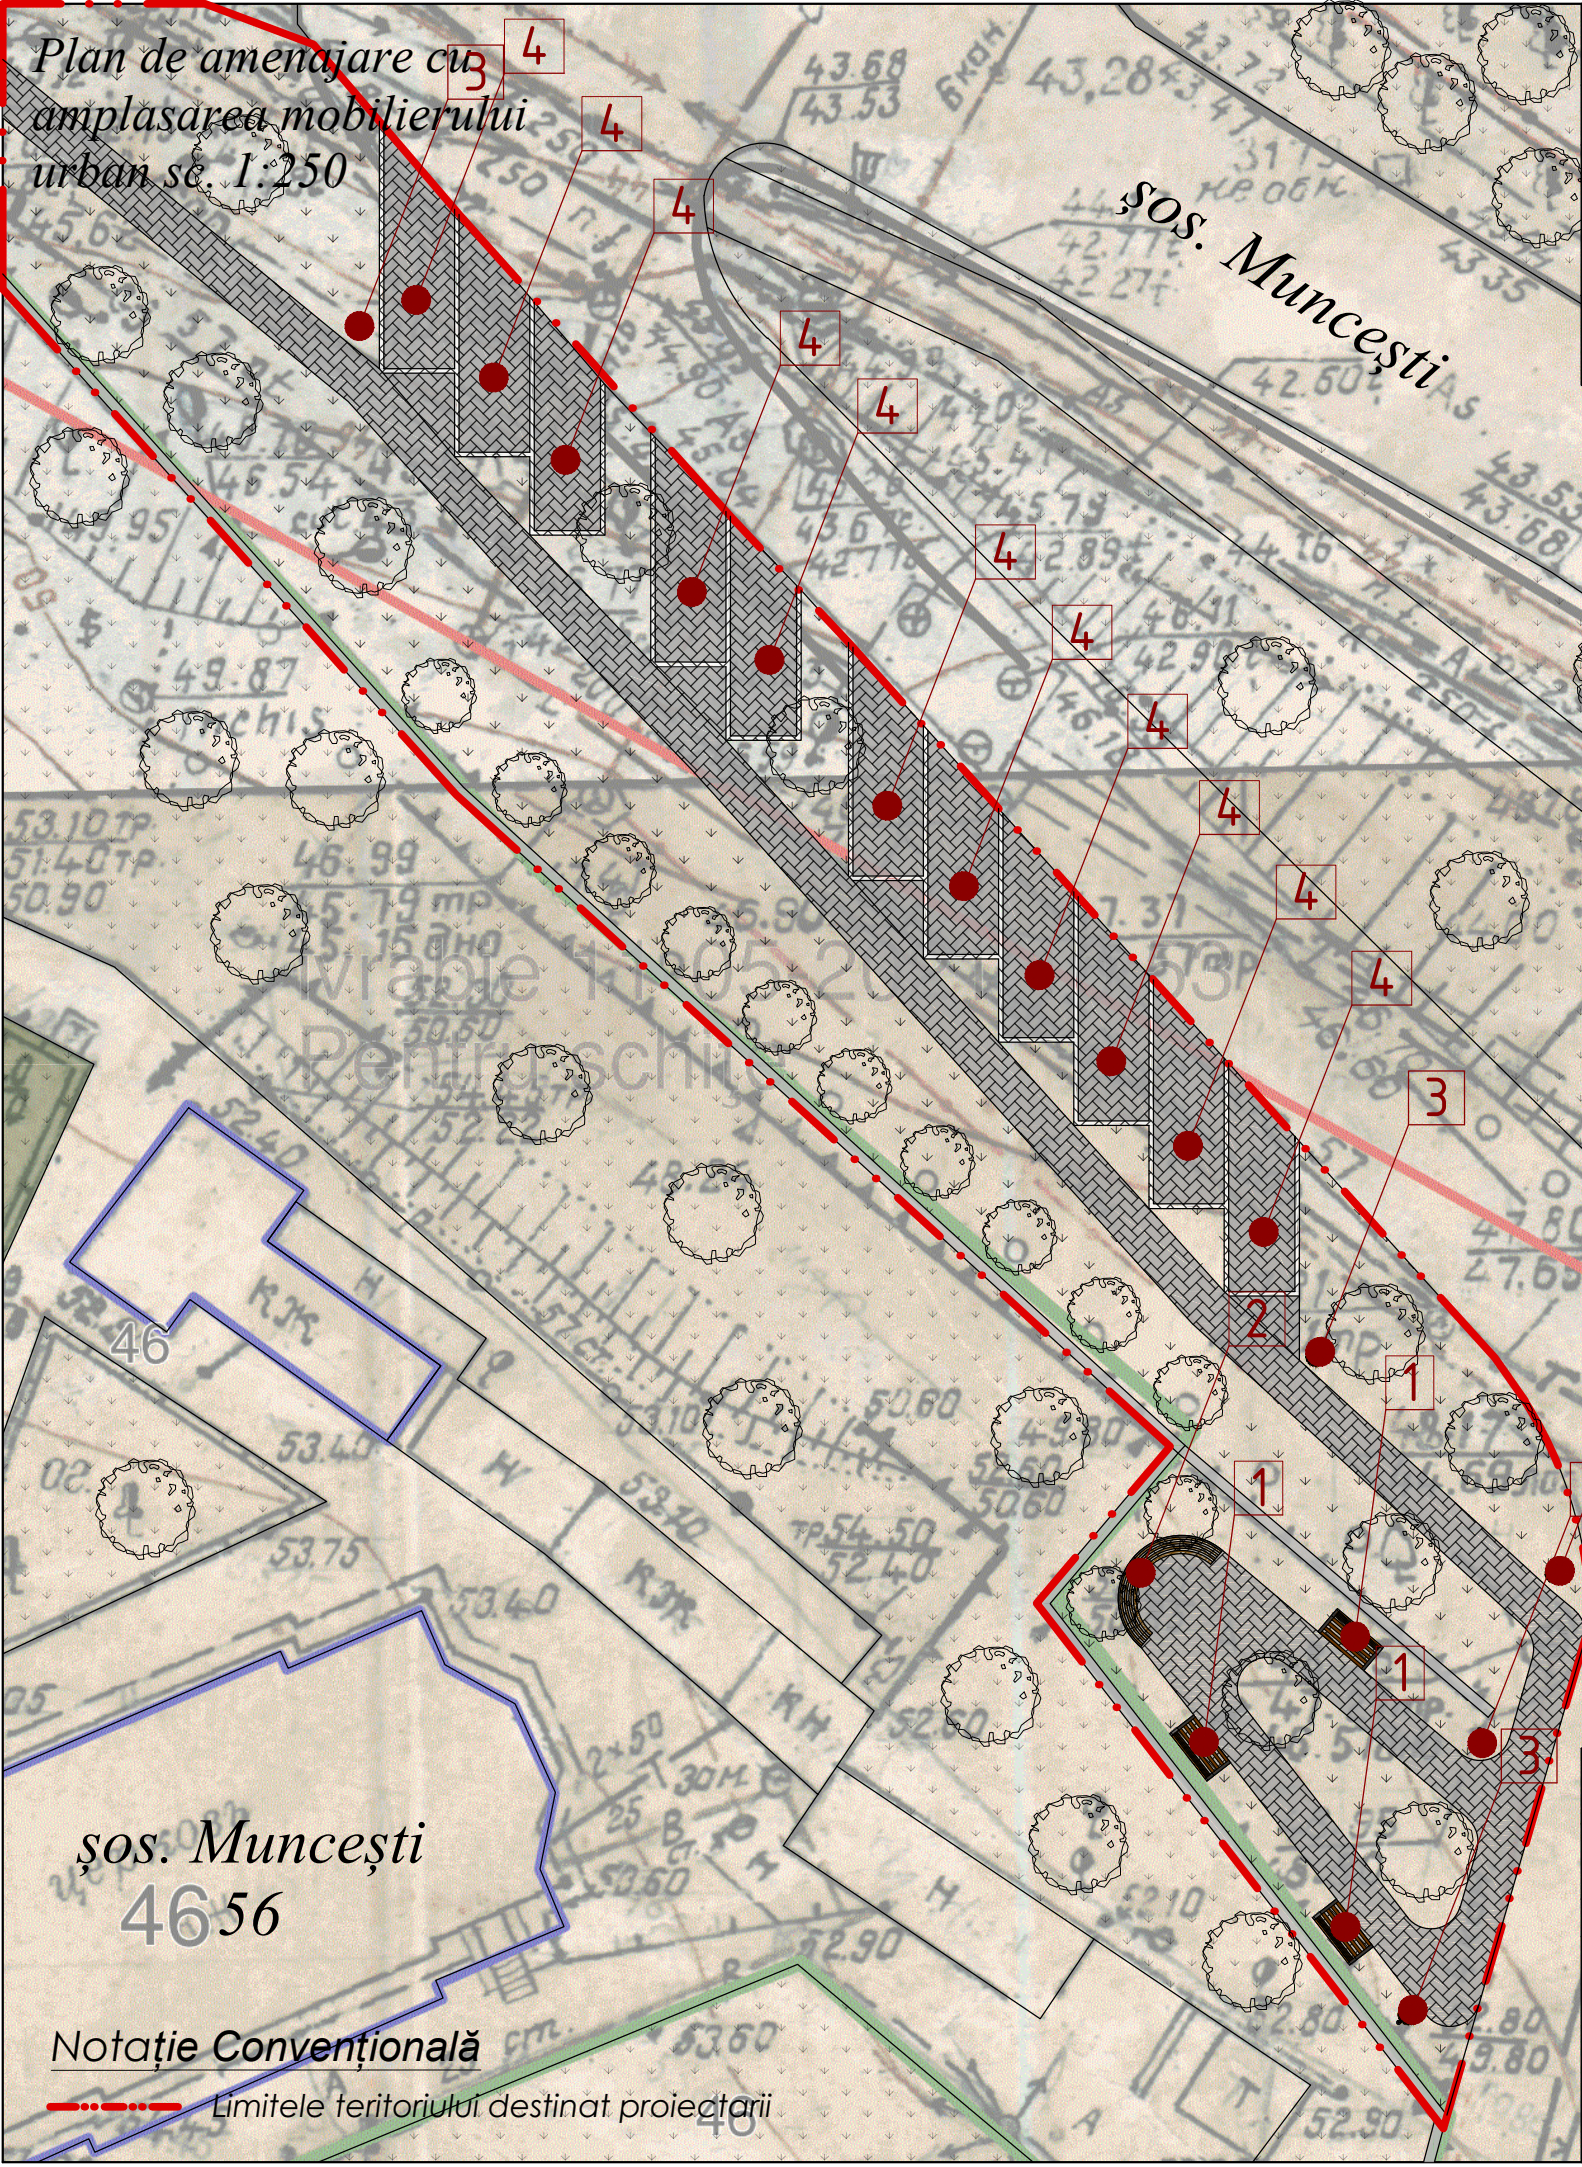

BORDEROU FORME ARHITECTURALE MICI ȘI UTILAJE				
Nr.	DENUMIRE	NUMĂRUL	UNITATE	NOTĂ
1	Bănci pentru parc	3	buc.	-
2	Bănci pentru parc (tip semicerc)	1	buc.	-
3	Coșuri pentru gunoi	5	buc.	-
4	Locuri pentru parcare	11	locuri	-

Beneficiar: Pretura sectorului Botanica						25-06-2021-P			
						Privind posibilitatea amenajarii unui scuar pe teren cu nr. cadastral 01001060447 în adiacența blocului locativ situat pe adresa mun.Chișinau, sec. Botanica- șos. Muncesti, 54.			
Faza	Nr. part	Plansa	Nr. doc	Semnat	Data				
						Scuar	Faza	Planșa	Planșe
							PS	5	
						Plan de amenajare cu amplasarea mobilierului urban sc. 1:250			