

Lista seturilor de bază a desenelor de execuție

Notația	Denumirea	Notă
18/22-RT	Rețele termice	
18/22-C	Elemente de construcții	
18/22-SM	Soluții termomecanice	

Lista desenelor de execuție a setului de bază

Coala	Denumirea	Notă
1	Date generale (început)	
2	Date generale (sfârșit)	
3	Coordonări. Plan de situație	
4	Planul rețelelor termice	
5	Schema rețelelor termice. Secțiunile 1-1, 2-2	
6	Profilul rețelelor termice	
7	Cămin termic CT-306/5-5. Plan. Secțiunea 3-3	
8	Cămin termic CT-1. Plan. Secțiunea 4-4	
9	Cămin termic CT-2. Plan. Secțiunea 5-5	
10	Plan de amplasament a rețelelor termice	
11	Restabilirea tronsoanelor drenajului secundar a rețelelor termice	

Verificator de proiecte 0113
Cojohari Tatiana
Domeniile C.3
Nr. de înregistrare a avizului 0028-09-22
Valabil de la 09.02.2022 până la 09.02.2027

Lista actelor privind lucrările nevizibile

Nr.	Conținutul pe scurt al actului	Notă
1	Proces-verbal de testare la presiune	
2	Proces-verbal de verificare a rosturilor sudabile	
3	Proces-verbal de curățire a suprafeței interioare a conductei	
4	Proces-verbal al lucrărilor ce devin ascunse	

Proiectul este elaborat în conformitate cu standardele și prevederile actelor legislative și normative în vigoare și asigură criteriile principale reglementate de "Legea privind calitatea în construcții":

- A - rezistență și stabilitate;
- B - siguranță în exploatare;
- C - siguranță la foc;
- D - igiena, sănătatea oamenilor, refacerea și protecția mediului ambiant;
- E - izolație termică, hidroizolație și economie de energie;
- F - protecția împotriva zgomotului;
- G - utilizare sustenabilă a resurselor naturale.

Spec. nr. 1

Barîseva I

Lista documentelor anexate și de referință

Notația	Denumirea	Notă
	Documente de referință	
Seria 4.903-10	Piese și accesorii pentru conductele rețelelor termice	
Seria 3.006-1 (ediția 1)	Elementele prefabricate din beton armat a suporturilor fixe	
Seria 3.006.1-2/87	Canale prefabricate din beton armat și tuneluri din elementele acestora	
	Documente anexate	
18/22-RT.SU	Specificația utilajului	(pe 1 f.)

Fluxurile termice de calcul

Pozitia în planul general	Denumirea consumatorului	Fluxul termic de calcul, kW (Gcal/h)				
		Încălzire	Ventilare	ACM	Necesități tehnologice	Total
	Bloc 1	945.00 (0.813)	100.00 (0.086)	580.00 (0.498)	—	1625.00 (1.397)
	Bloc 2	830.00 (0.714)	100.00 (0.086)	540.00 (0.464)	—	1470.00 (1.264)
	Bloc 3	692.00 (0.595)	100.00 (0.086)	480.00 (0.413)	—	1272.00 (1.094)
	Bloc 4	725.00 (0.623)	100.00 (0.086)	420.00 (0.361)	—	1245.00 (1.070)
	Bloc 5	820.00 (0.705)	100.00 (0.086)	420.00 (0.361)	—	1340.00 (1.152)
	Total	4012.00 (3.450)	500.00 (0.430)	2440.00 (2.097)	—	6952.00 (5.977)

Beneficiar:

"UNICAL CONSTRUCT" S.R.L.

Certificat sp. prin. Seria 2019-P N0424 14.11.2019

18/22-RT

Conectarea la SACET a ansamblului rezidențial cu încăperi comerciale, prestări servicii și parcare auto subterană din str. Călea Orheiului, mun. Chișinău

modif.	sect.	plansa	Nr. doc.	semnat	data
				Lupan	03.22
				Virlan	03.22
				Bucur	03.22
				Helbeti	03.22
				Gherșun	03.22

Rețele termice

Faza	Coala	Coli
PE	1	11

Date generale
(început)

SA "TERMoeLECTRICA"

Date generale

Proiectul pentru conectarea la SACET a ansamblului rezidențial cu încăperi comerciale, prestări servicii și parcare auto subterană din str. Calea Orheiului, mun. Chișinău este elaborat în baza Avizului de racordare Nr. 09 din 24.02.2021 eliberate de "TERMOELECTRICA" SA, planul topografic 1:500 elaborată de SRL "ALEX-TOP A&S" conform autorizației Nr. A60462-F1-C501 valabilă până la data de 01.12.2022 și în corespundere cu NCM G.04.07-2014 "Rețele Termice", NCM G.04.03-99 "Proiectarea și executarea rețelelor termice subterane fără canal din conducte preizolate cu poliuretan expandat și manta din polietilenă".

Punctul de racordare - sector de rețele termice dintre CT-306/5-4 și CT-306/5-5 din bd. Renașterii Naționale.

Graficul de temperatură în rețelele termice - 95-55°C.

Conform sondajelor de inginerie geologica, efectuate de întreprinderea

SRL "GHERCOM-PRIM" în martie 2018 solul de pe teren este netasabil. Seismicitatea estimată a terenului - 8 grade. Apele freatice descoperite la o adâncime de 4.5-6.9 metri de la suprafața.

Proiectul se prevede:

- pozarea rețelelor termice este prevăzută subterană, în canale nevizitabile noi pe suporturi mobile cu intervalul - 6.0m. Țevile vor fi preizolate la uzină cu poliuretan rigid.

Canale termice de hidroizolat cu bitum,

- pozarea rețelelor termice sub carosabila din bd. Renașterii Naționale în tuburi de protecție cu metoda deschisă DN500 L=38m,

- construirea 3 cămine termice, vezi comp. C,

- restabilirea tronsonului drenajului secundar a rețelelor termice.

Panta conductelor să fie executate după profil, dar nu mai puțin de 0,002.

Compensarea dilatărilor termice se realizează prin intermediul unghiurilor de cotire ale traseului.

Scurgerea (evacuarea) planificată a apei din conducte se realizează în canalizarea pluvială existentă, după răcirea până la 40°C.

Sudarea conductelor să se efectueze cu electrozi de tipul 3-42, GOST 9467-75*, tipul de sudură Tp-2. Sudarea să se realizeze conform GOST 16037-80*.

După finisarea lucrărilor să se efectueze spălarea hidropneumatică a conductelor și încercarea hidraulică, conductele rețelelor termice și utilajul aferent - 1,25 Pluc, dar nu mai puțin de 1,6 MPa.

Rețelele termice se atribuie la categoria IV, și nu necesită înregistrare la ÎS "Centrul Tehnic pentru Securitate Industrială și Certificare".

Este necesar de perfectat autorizația de efectuare a lucrărilor în ordinea stabilită.

La executarea lucrărilor de montare, antreprenorul este obligat să asigure:

- accesul liber a transportului special (ambulanțe, pompieri etc.);
- îngrădirea de protecție a șanțului cu întărirea glafurilor;
- depozitarea materialelor în locuri ce nu împiedică trecerea transportului și a oamenilor.

După pozarea rețelelor ingineresti, până la astuparea lor, este necesar de efectuat ridicarea topografică de execuție.

Toate lucrările de montare să se execute în strictă corespundere cu:

- NCM A. 08.02:2014 "Securitatea și sănătatea muncii în construcții",

- NCM A. 08.01:2016 "Organizarea construcțiilor",

- Instrucțiuni privind montarea și exploatarea, elaborate de uzinele producătoare de echipament.

Toate echipamentele și materialele trebuie să posede Certificate de corespundere cu standardele Republicii Moldova.


Orice devieri de la proiect ce pot apărea în timpul executării lucrărilor de montare trebuie de coordonat cu proiectantul.



04.09.22

						18/22-RT		
						Conectarea la SACET a ansamblului rezidențial cu încăperi comerciale, prestări servicii și parcare auto subterană din str. Calea Orheiului, mun. Chișinău		
modif.	sect.	plansa	Nr.doc.	semnat	data	Rețele termice	Faza	Coala
							PE	2
Elaborat		Barîșeva		<i>[Signature]</i>	02.22	Date generale (sfârșit)	SA "TERMOELECTRICA"	

COORDONARI	
Organizare	Stampila, data, semnatura (nume de familie, clar)
DIRECTIA GENERALA ARHITECTURA, URBANISM SI RELATII FUNCiare Secția topografie	
SA "APA- CANAL" CHIȘINĂU	S.A. "APĂ-CANAL CHIȘINĂU" COORDONAT rețelele (afere) ingineresti din 04 martie 2022 Nicol N. Dancu (numele, prenumele, semnătura) Până la începutul lucrărilor de invitat reprezentantul nostru tel. 022256746 022 433406
I.C.S. "Premier Energy Distribution" S.A.	Coordonat cu condiția: 1. Pînă a începe lucrările de excavare se va concretiza plenitudinea rețelelor și se va invita reprezentantul R.E.C. 2. La apropierea și intersecția cu cablurile în acțiune, în prealabil se vor sonda, proteja, lucrările se vor executa manual, sub supravegherea reprezentantului R.E.C. 3. Cablurile existente în zona de executare a lucrărilor se vor preda prin act de integritate șefului de lucrări. 4. În zona rețelelor electrice în acțiune lucrările se vor executa respectînd cerințele tehnicii securității.
Î.M. Rejia "Exdrupo"	REPUBLICA MOLDOVA REGISTRUL DE EXPLOATARE COORDONAT 04.04.22 În condiția respectării distanțelor normative din proiectul de con. planșă și invitat reprezentantul nostru la momentul începerii lucrărilor. 04.04.2022
"CHIȘINĂU GAZ" SRL	1. Pînă la începutul lucrărilor de excavare se va invita reprezentantul S.R.L. «CHIȘINĂU-GAZ». 2. La apropierea și intersecția cu conductele de gaze, lucrările se vor îndeplini manual sub supravegherea reprezentantului S.R.L. «CHIȘINĂU-GAZ» cu condiția respectării normativelor în vigoare. COORDONAT 04.03.22 CHIȘINĂU GAZ SRL
Î.M. „Asociația de gospodărire a spațiilor verzi”	Să fie respectată legea nr. 591, a spațiilor verzi, ale locatitorilor cabane și curile Să fie respectată distanța de minimul 8 metri Să fie restabilit solul REPUBLICA MOLDOVA REGISTRUL DE EXPLOATARE COORDONAT 04.04.22
SA "TERMoeLECTRICA"	Nr. 11 din 28.02.2022 Coordonat. Pînă la începutul lucrărilor de montare de invitat reprezentantul nostru la nr. de "TERMoeLECTRICA" 23-65. COORDONAT 04.04.22

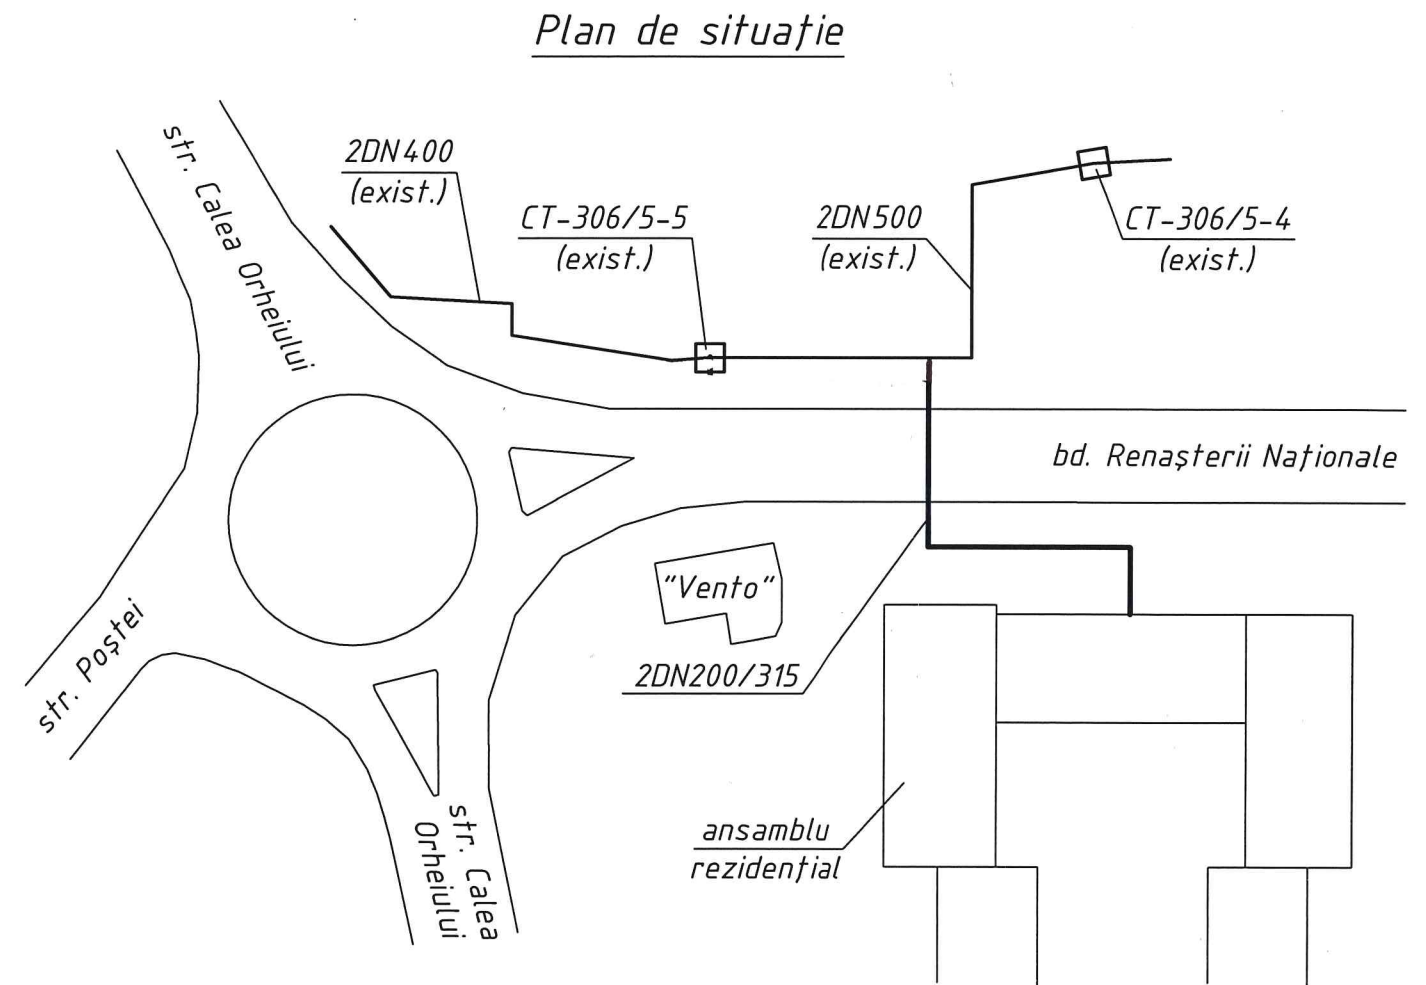

DIRECTIA GENERALA TRANSPORT PUBLIC SI CC	Consiliul municipal Chișinău REGISTRUL DE EXPLOATARE COORDONAT: nr. 66 Condiții: asigurarea căii de acces; restabilirea elementelor edilitare la poziția inițială; de intersectat str. Calea Orheiului prin metoda închisă, asigurată integritatea rețelei ingineresti; depozitarea asfaltului demolat în cariera S.A. "Edilitate"; elaborarea schemei circulației rutiere; autorizarea lucrărilor cu DTP Traversarea bd. Renașterii Naționale prin Dispoziție Primăriei, Mun. Chișinău 04.04.22
RTEC	1. Proiectul se consideră coordonat după aprobarea directorului general pe adresa: str. Mitropolitul Dosoftei, 146, et.3. 2. La apropierea și intersecția cu cablurile în acțiune în prealabil ele se vor sonda. 3. Pînă a începe lucrările de excavare se va concretiza plenitudinea rețelelor și se va invita reprezentantul RTE tel. 204 - 107; 204 - 173. 4. Intersecție cu cabluri RTE conform normelor NAJE 5. Traversarea str. Renașterii Naționale conform Deciziei Primăriei nr. Chișinău. 6. Scrișoare de garanție a compensării deconectării rețelei de contact 7. Proiect organizării de construcție pe intersecția cu bd. Renașterii Naționale
18/22-RT	
Conectarea la SACET a ansamblului rezidențial cu încăperi comerciale, prestări servicii și parcare auto subterană din str. Calea Orheiului, mun. Chișinău	
modif.	sect.
plansa	Nr.doc.
semnat	data
Elaborat	Barișeva
02.22	
Rețele termice	
Faza	Foai
PE	3
Coordonări. Plan de situație	
SA "TERMoeLECTRICA"	

COORDONARI	
Organizare	Stampila, data, semnatura (nume de familie, clar)
DIRECTIA GENERALA ARHITECTURA, URBANISM SI RELATII FUNCIARE Secția topografie	
SA "APA- CANAL" CHIȘINĂU	
I.C.S. "Premier Energy Distribution" S.A.	Coordonat cu condiția: 1. Până a începe lucrările de excavare se va concretiza plenitudinea rețelelor și se va invita reprezentantul R.E.C. 2. La apropierea și intersecția cu cablurile în acțiune, în prealabil se vor sonda, proteja, lucrările se vor executa manual, sub supravegherea reprezentantului R.E.C. 3. Cablurile existente în zona de executare a lucrărilor se vor preda prin act de integritate șefului de lucrări. 4. În zona rețelelor electrice în acțiune lucrările se vor executa respectând cerințele tehnicii securității. I.C.S. Premier Energy Distribution S.A. COORDONĂRI PROIECTE SECTORUL CHIȘINĂU (semnătura persoanei responsabile) 15 03 2022
Î.M. Rejia "Exdrupo"	
"CHIȘINĂU GAZ" SRL	
DIRECȚIA MUNICIPALĂ TELECOMUNICAȚII CHIȘINĂU	
SA "TERMoeLECTRICA"	Nr. 11 din 28.02.2022 Coordonat. Până la începutul lucrărilor de montare de invitat reprezentantul nostru la nr. de telefon 022-44-23-65.

Plan de situație

DIRECTIA GENERALA TRANSPORT PUBLIC SI CC	
RTEC	1. Proiectul se consideră coordonat după aprobarea directorului general pe adresa: str. Mitropolitul Dosoftei, 146, et.3. 2. La apropierea și intersecția cu cablurile în acțiune în prealabil ele se vor sonda. 3. Până a începe lucrările de excavare se va concretiza plenitudinea rețelelor și se va invita reprezentantul RTE tel. 204 - 107; 204 - 173. 4. Intersecție cu cabluri RTE conform normelor NAJE 5. Traversarea str. Renașterii Naționale conform Deciziei Primăriei M. Chișinău. 6. Scrișoare de sancție a compensării decurtării rețelei de contact 7. Proiect organizat de construcție pe intersecția cu bd. Renașterii a 2 coloane

18/22-RT

Conectarea la SACET a ansamblului rezidențial cu încăperi comerciale, prestări servicii și parcare auto subterană din str. Calea Orheiului, mun. Chișinău

modif.	sect.	planșa	Nr.doc.	semnat	data
Elaborat	Barișeva				02.22

Rețele termice	Faza	Foaie	Foi
	PE	3	

Coordonări.
Plan de situație

SA "TERMoeLECTRICA"

Vr. de inventar

Semnătura și Data

În schimb Nr. inv


COORDONARI	
Organizare	Stampila, data, semnatura (nume de familie, clar)
DIRECTIA GENERALA ARHITECTURA, URBANISM SI RELATII FUNCiare Secția topografie	
SA "APA- CANAL" CHIȘINĂU	
I.C.S. "Premier Energy Distribution" S.A.	Coordonat cu condiția: 1. Pînă a începe lucrările de excavare se va concretiza plenitudinea rețelelor și se va invita reprezentantul R.E.C. 2. La apropierea și intersecția cu cablurile în acțiune, în prealabil se vor sonda, proteja, lucrările se vor executa manual, sub supravegherea reprezentantului R.E.C. 3. Cablurile existente în zona de executare a lucrărilor se vor preda prin act de integritate șefului de lucrări. 4. În zona rețelelor electrice în acțiune lucrările se vor executa respectînd cerințele tehnicii securității.
Î.M. Rejia "Exdrupo"	
"CHIȘINĂU GAZ" SRL	
Moldtelecom COORDONAT PENTRU PROIECTE data 24.03. 2022 semnatura	Sub rezerva respectării distanțelor normative pe verticală și orizontală de la liniile de comunicații existente ale SA "Moldtelecom". Locul intersecției de sondat și de intersectat sub reșeaua de cablu/canalizare telefonică.Indicarea corectă a traseelor de cablu poate fi stabilită numai de reprezentanții SA Moldtelecom.Până la începerea lucrărilor, de transmis solicitare la adresa office@moldtelecom.md de a invita reprezentantul SA "Moldtelecom". În zona de protecție a rețelelor de 2m. pe ambele părți ale traseului de cablu, lucrările de terasament de efectuat în mod manual sub supravegherea obligatorie a reprezentantului SA "MOLDTELECOM".
SA "TERMoeLECTRICA"	

Plan de situație

DIRECTIA GENERALA TRANSPORT PUBLIC SI CC	
RTEC	

18/22-RT										
Conectarea la SACET a ansamblului rezidențial cu încăperi comerciale, prestări servicii și parcare auto subterană din str. Calea Orheiului, mun. Chișinău										
modif.	sect.	plansa	Nr.doc.	semnat	data	Rețele termice		Faza	Foaie	Foi
								PE	3	
Elaborat Barîșeva 02.22							Coordonări. Plan de situație		SA "TERMoeLECTRICA"	

Planul rețelelor termice

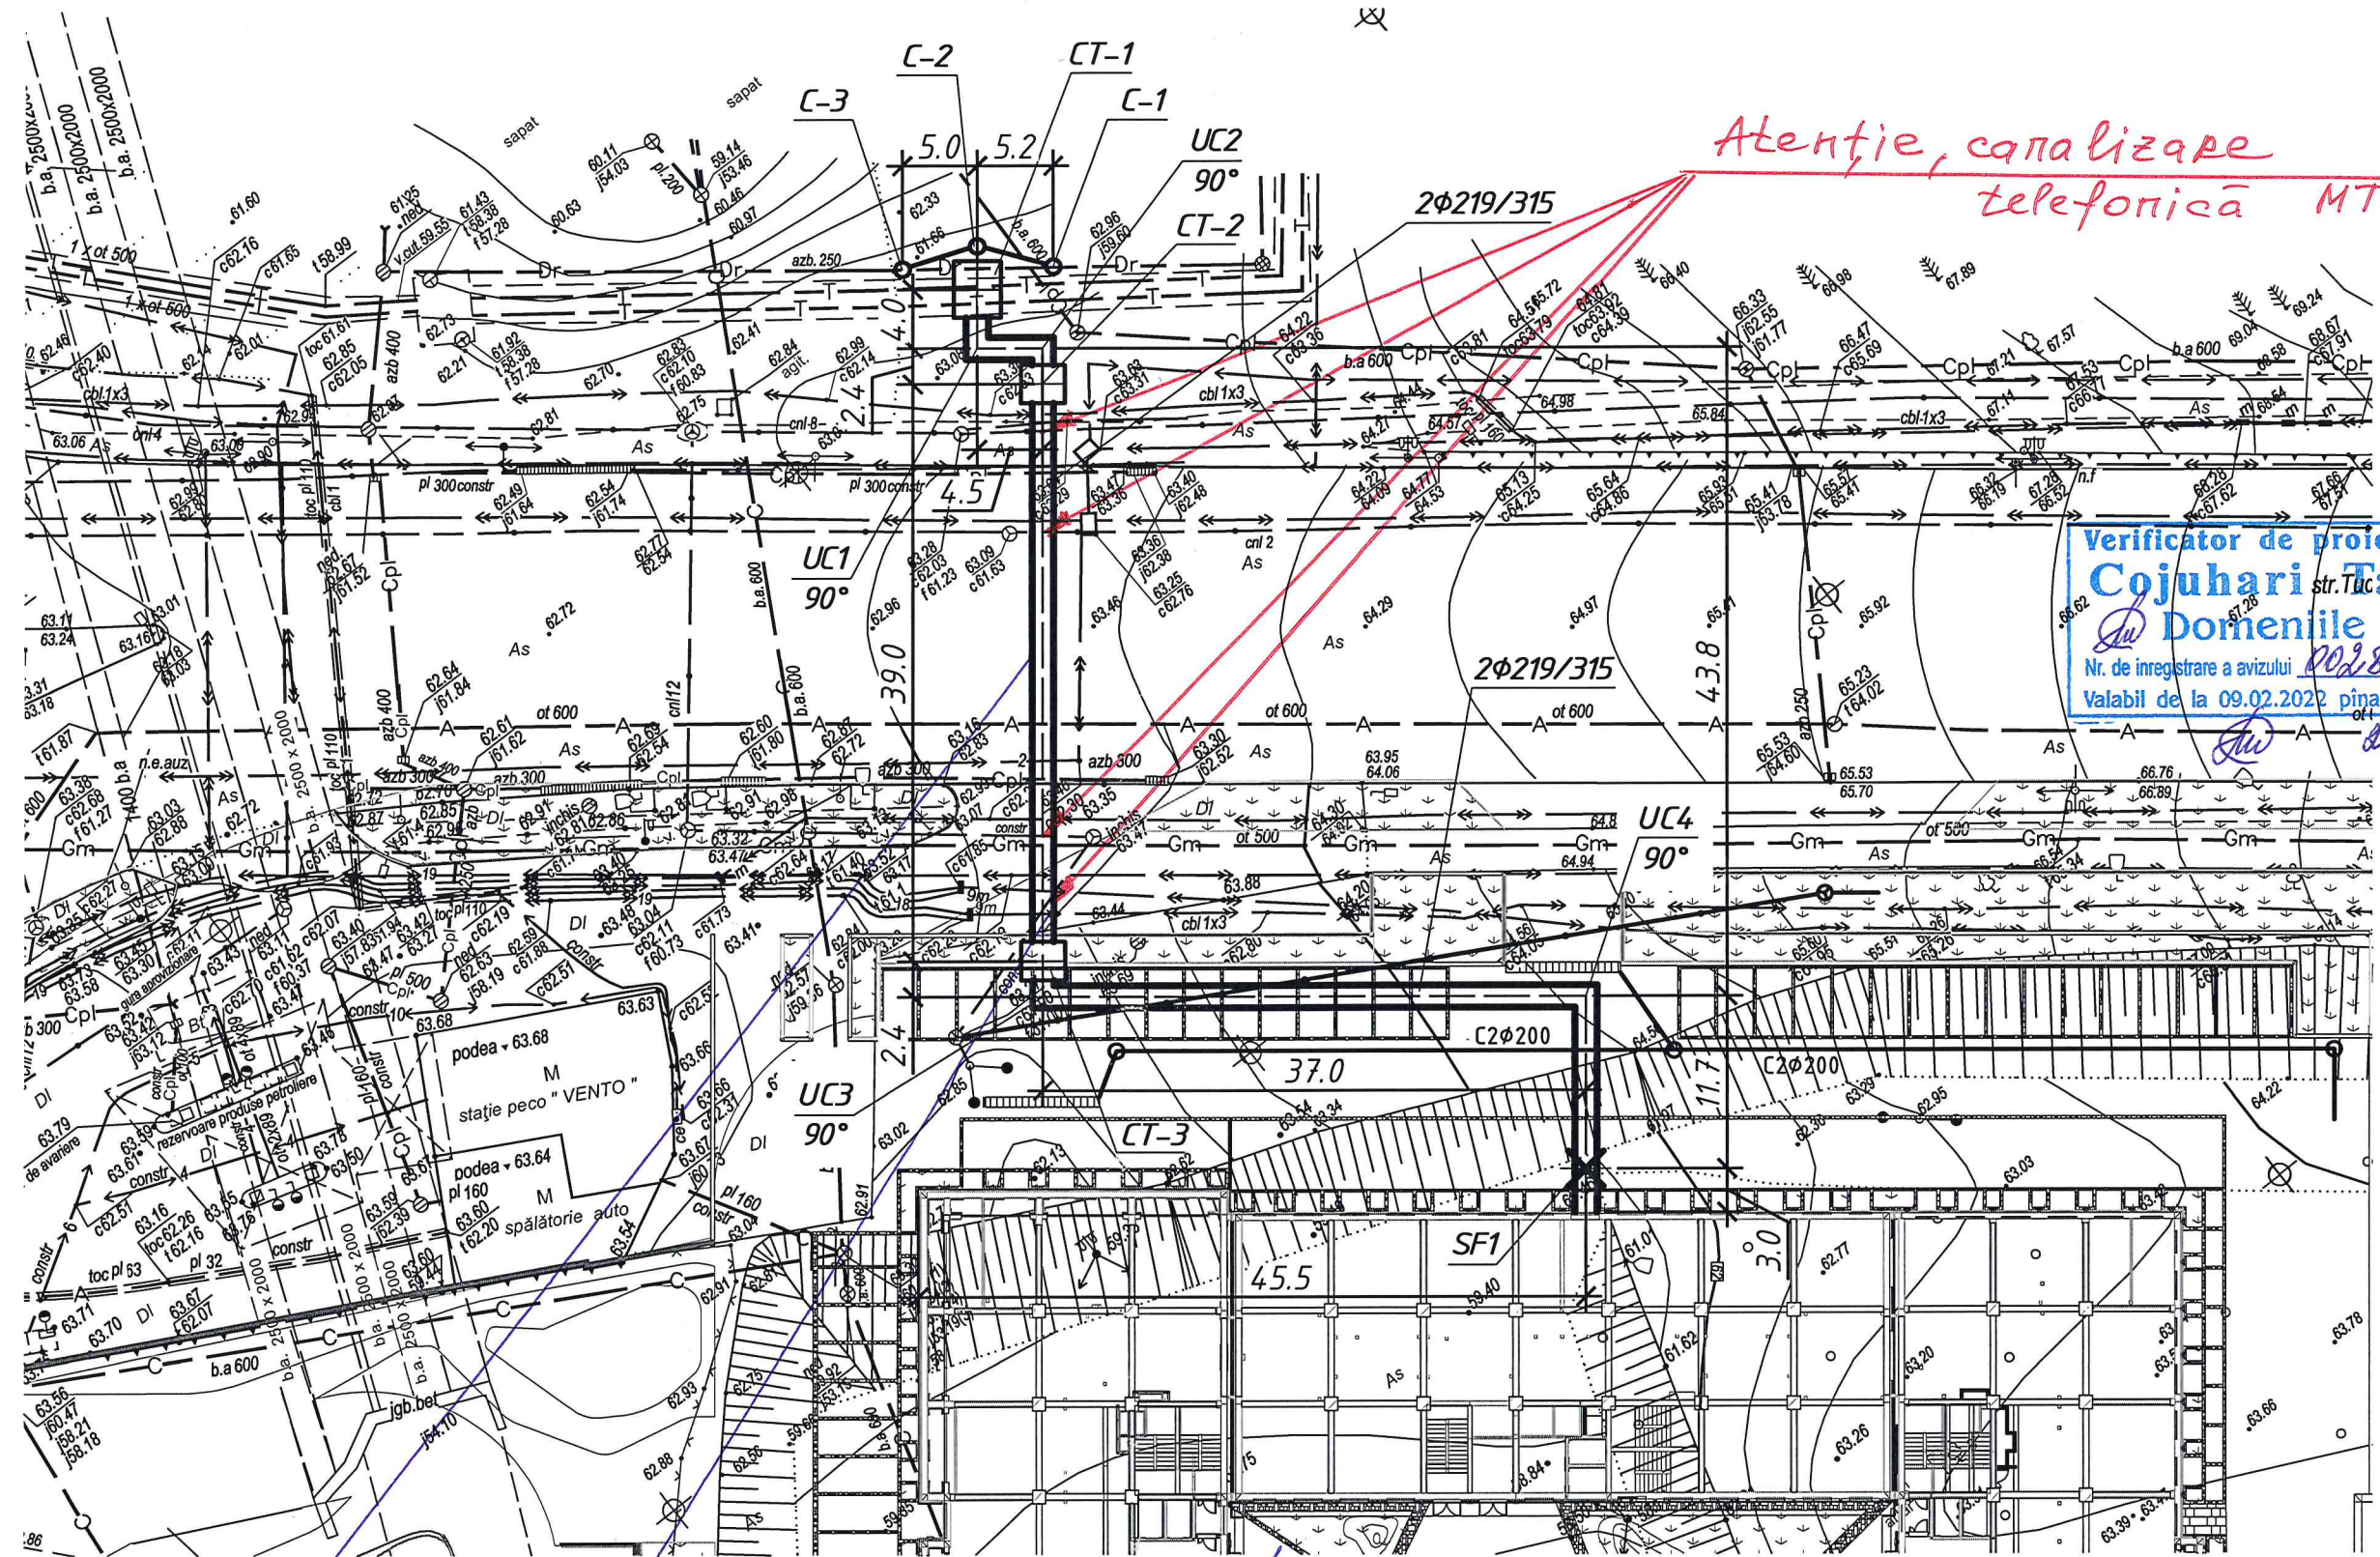

Nr. de inventar

Semnătura și data


în schimb. nr. inv.

La intersecție
ed. Remoșterei Naționale
este necesar proiectul
de organizare construcției
pentru rețeauă contact
a trolibuzelor

Atenție cablu RTE!
De săpat în mod manual
tel. 022-204-107
e necesar măriri de depășit
ale corăurilor rețelei
termice la intersecție
cu cablu RTE

						18/22-RT				
						Conectarea la SAȚET a ansamblului rezidențial cu încăperi comerciale, prestări servicii și parcare auto subterană din str. Calea Orheiului, mun. Chișinău				
modif.	sect.	plansa	Nr.doc.	semnat	data	Rețele termice		Faza	Coala	Coli
								PE	4	
Elaborat	Barîșeva				02.22	Planul rețelelor termice		SA "TERMoeLECTRICA"		



Schema rețelelor termice

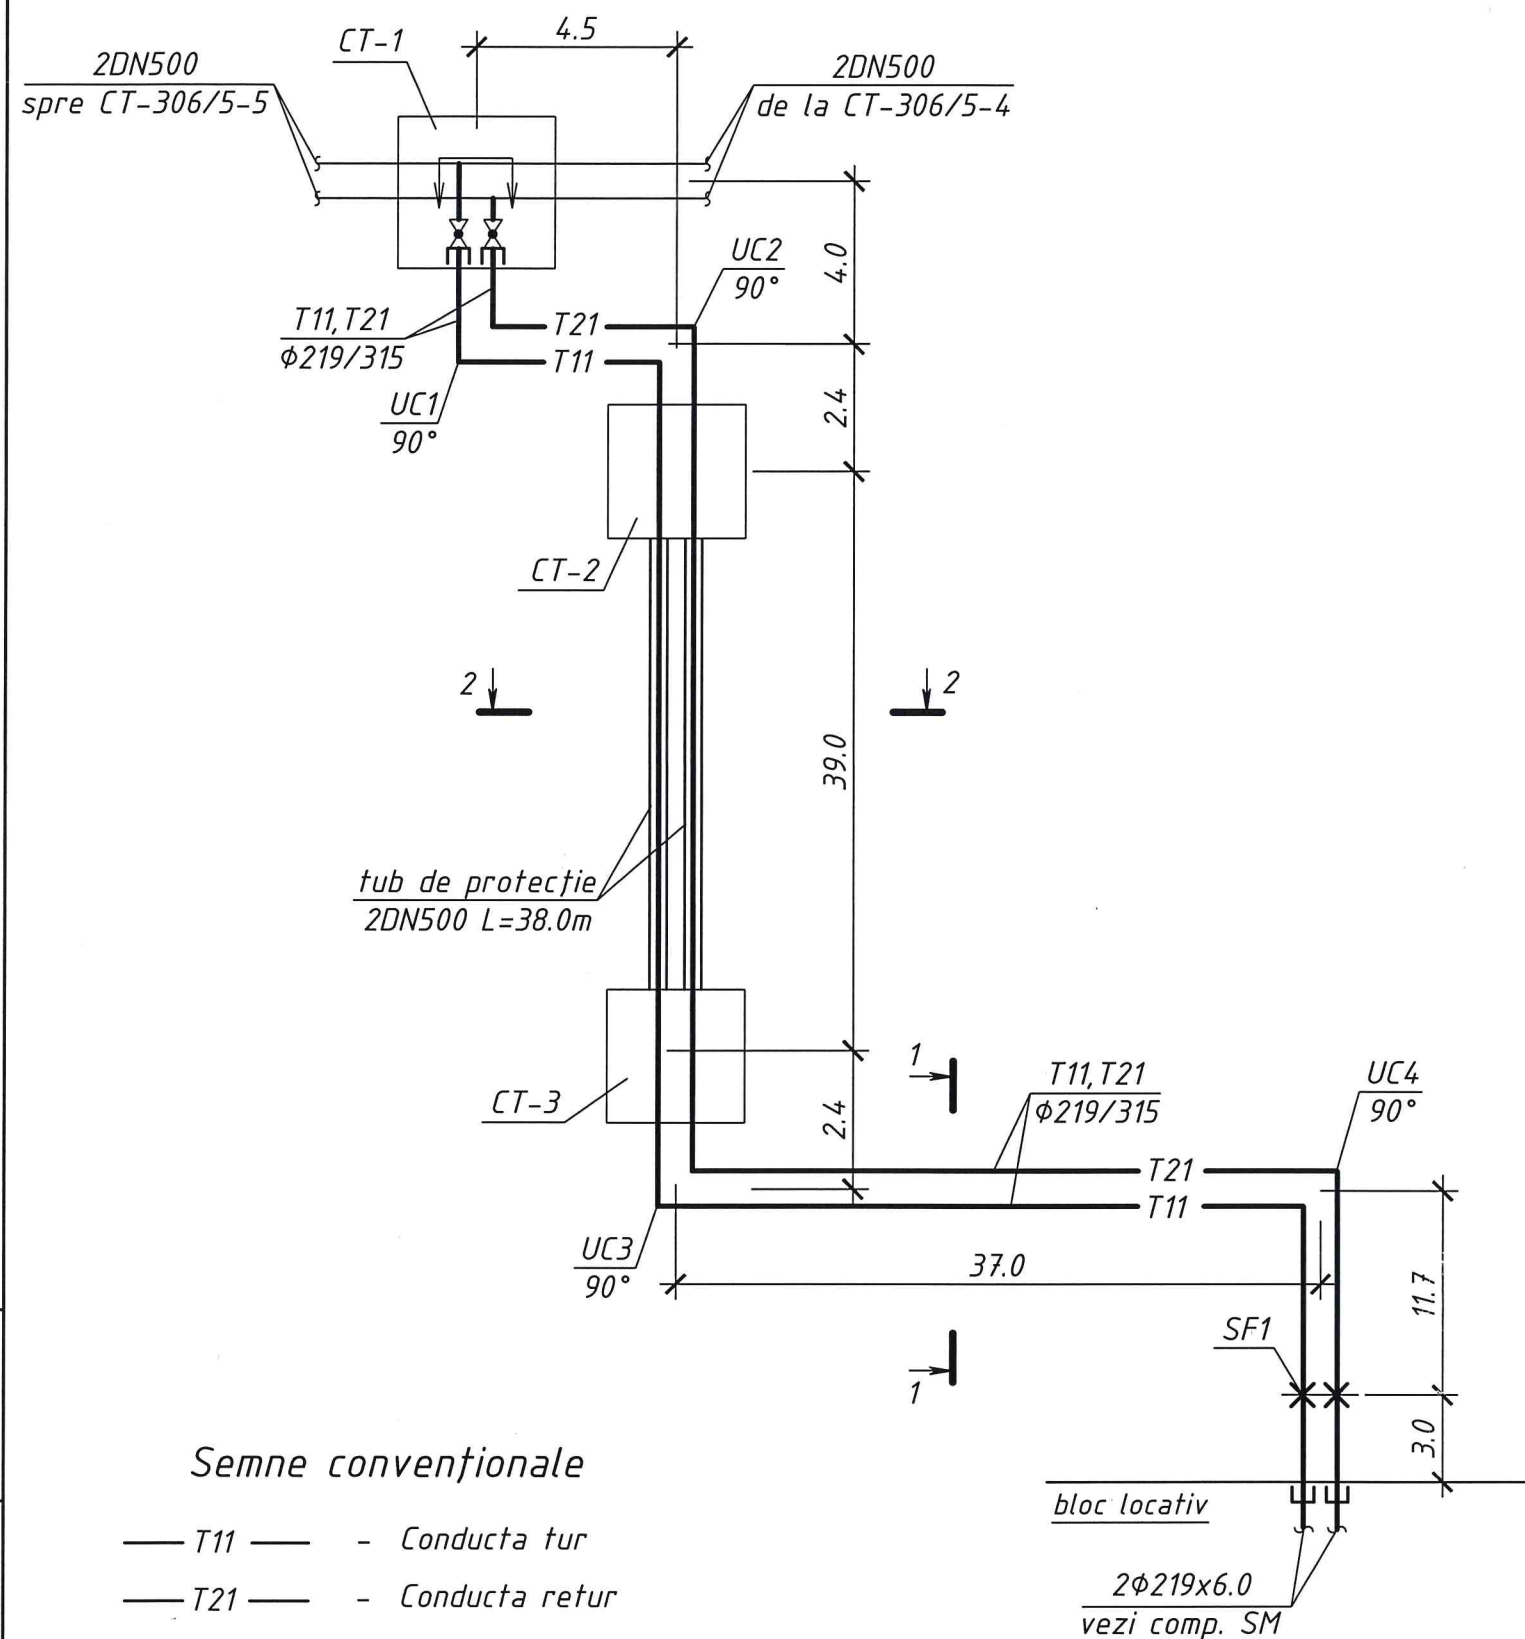

Semne convenționale



- T11 — - Conducta tur
- T21 — - Conducta retur
- X — - Suport fix
- E — - Căciulă de capăt
- X — - Armătură de închidere
- — - Hotar de proiectare

Verificator de proiecte 0113
Cojuhari Tatiana
Domeniile C.3
Nr. de înregistrare a avizului 0028-09-22
Valabil de la 09.02.2022 pînă la 09.02.2027
27.09.22

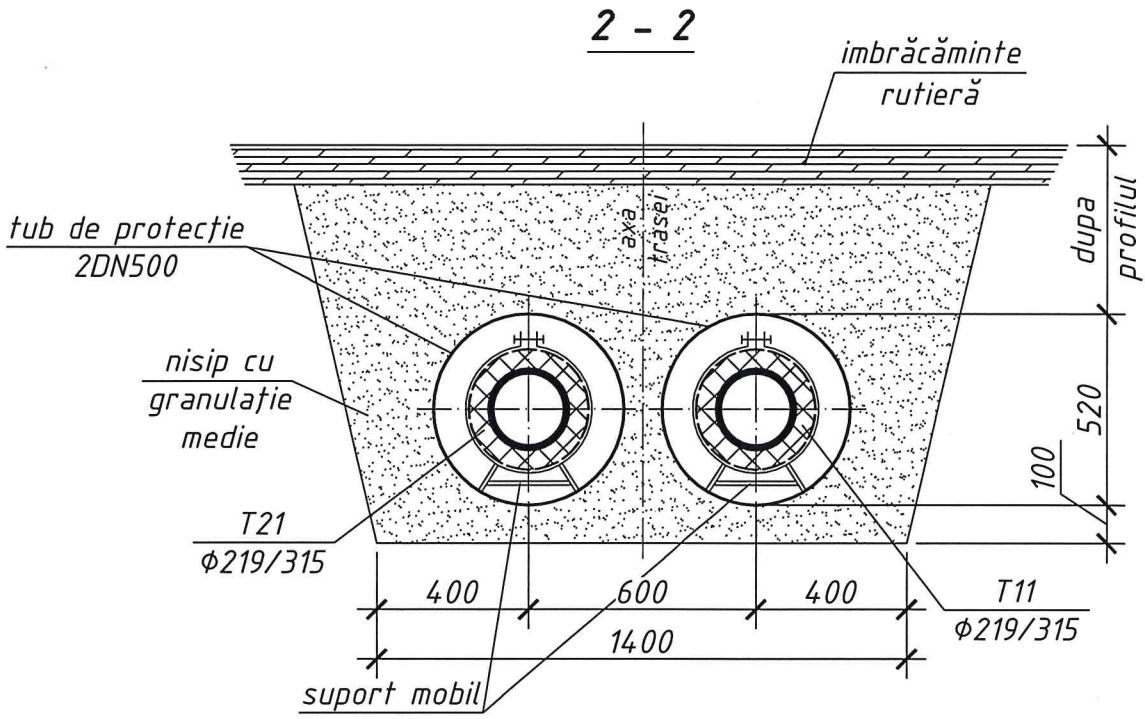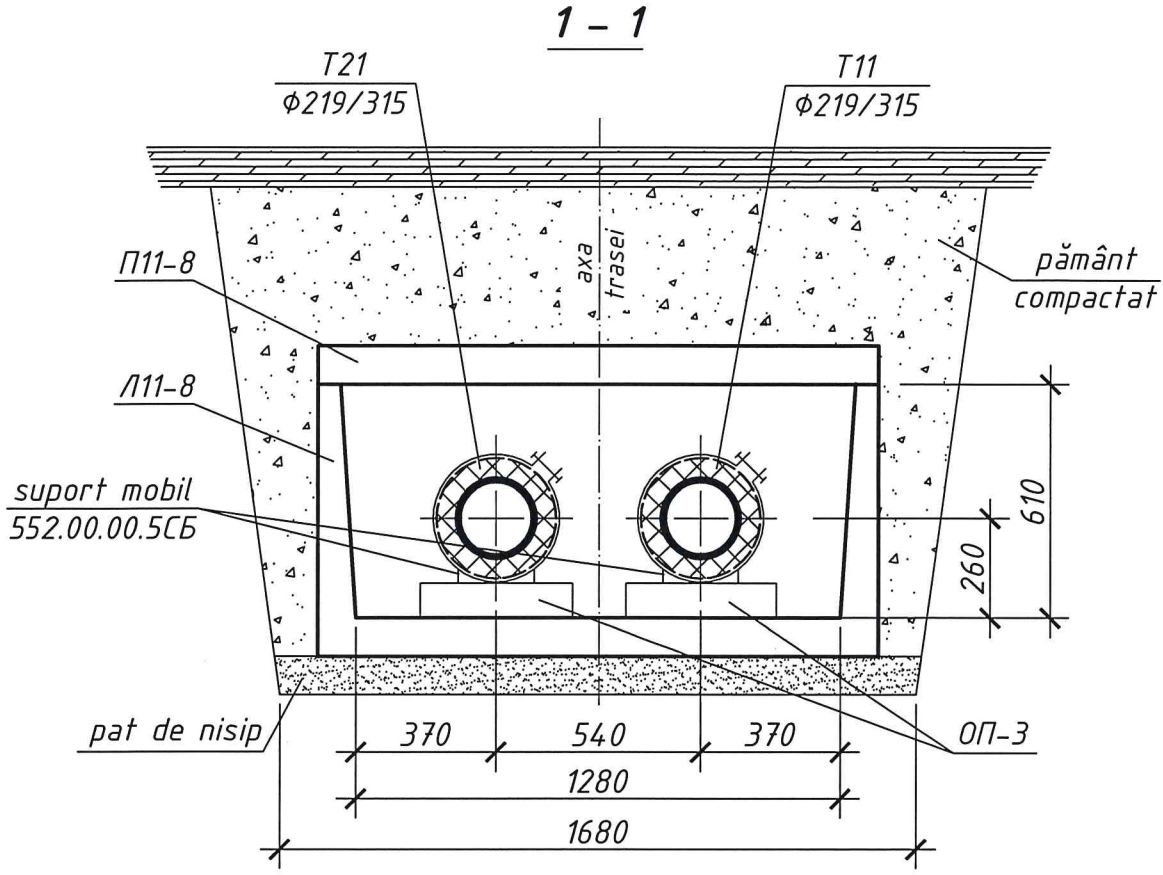

						18/22-RT		
						Conectarea la SACET a ansamblului rezidențial cu încăperi comerciale, prestări servicii și parcare auto subterană din str. Calea Orheiului, mun. Chișinău		
modif.						Rețele termice		
sect.						Faza	Coala	Coli
plansa						PE	5	
Nr.doc.						SA "TERMoeLECTRICA"		
semnat								
data								
Elaborat						Schema rețelelor termice. Secțiunile 1-1, 2-2		
Barîșeva								
02.22								



Nr. de inventar	Semnătura și data	În schimb. nr. inv.

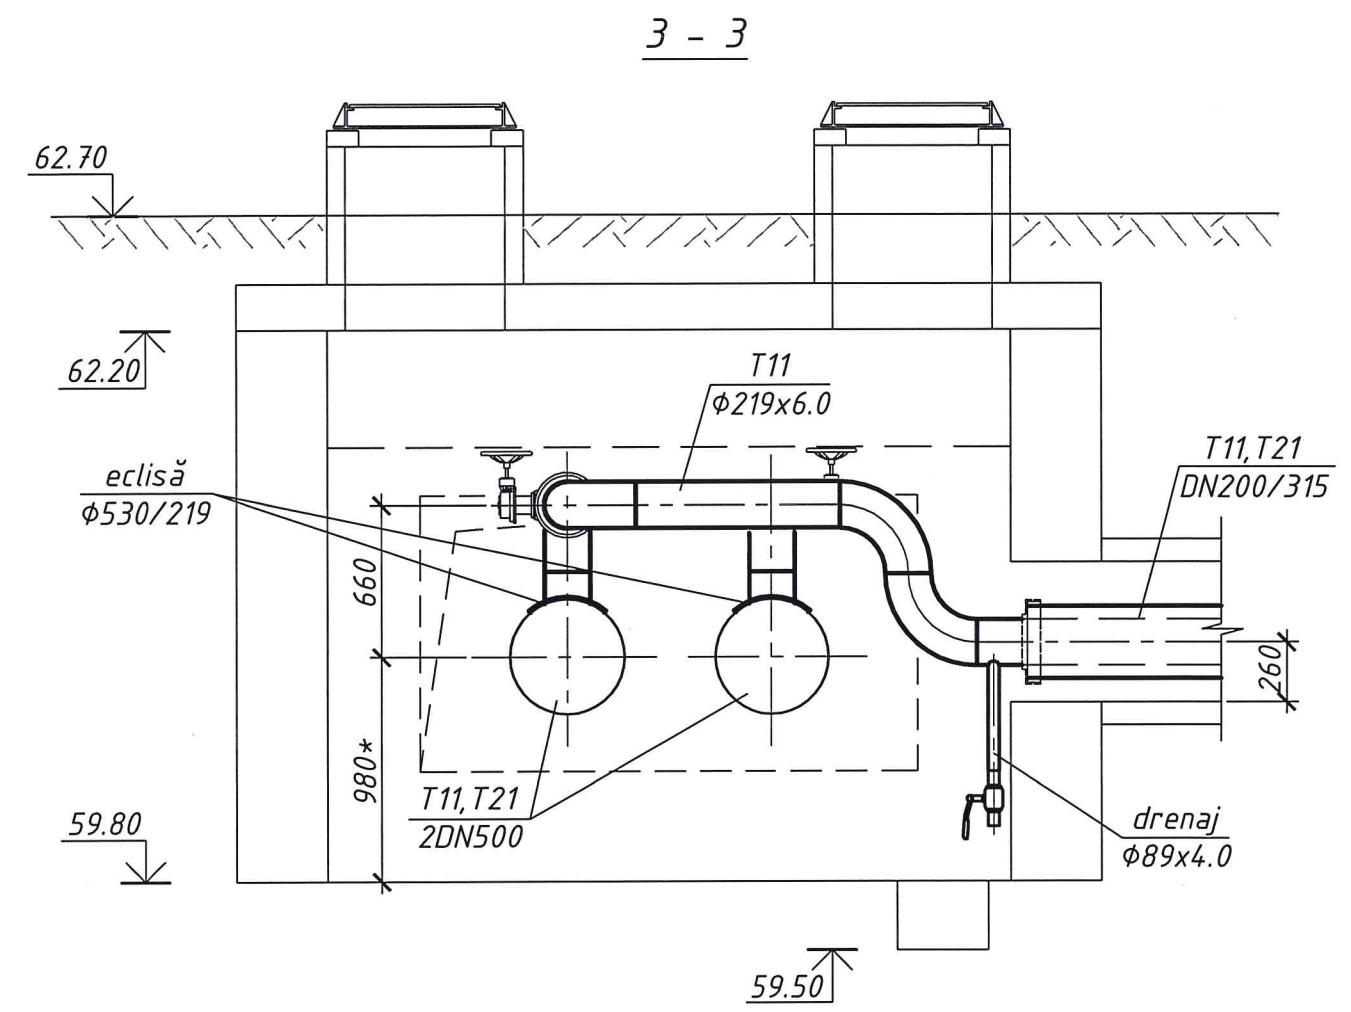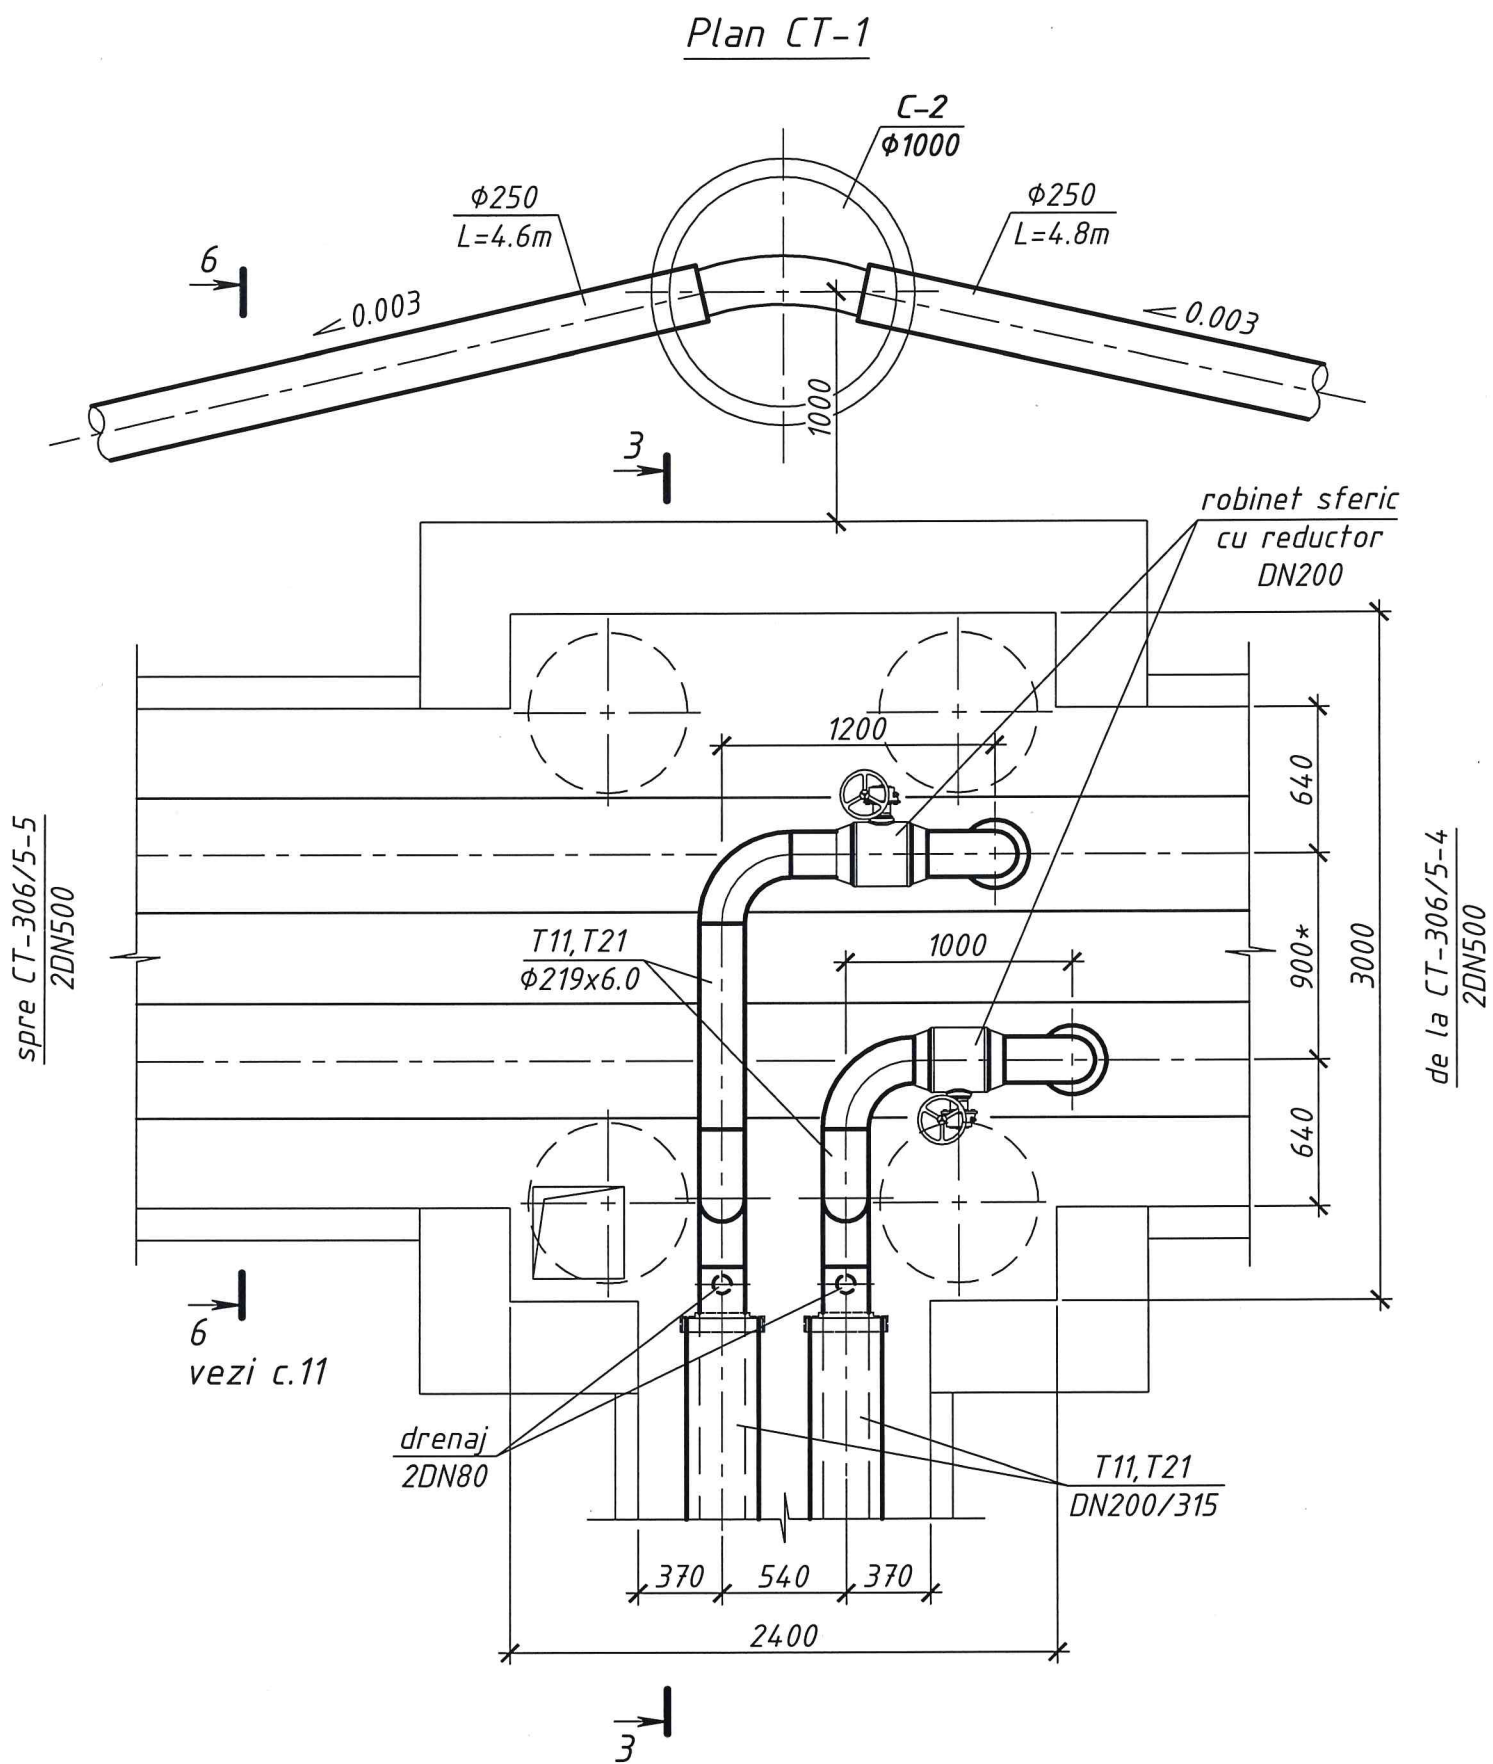

Verificator de proiecte 0113
Cojuhari Tatiana
 Domeniile C.3
 Nr. de înregistrare a avizului 0028-09-22
 Valabil de la 09.02.2022 pînă la 09.02.2027
 27.09.22

Dimensiunile marcate cu semnul "*" de precizat la fața locului.



						18/22-RT		
						Conectarea la SACET a ansamblului rezidențial cu încăperi comerciale, prestări servicii și parcare auto subterană din str. Calea Orheiului, mun. Chișinău		
modif.	sect.	plansa	Nr.doc.	semnat	data	Rețele termice	Faza	Coala
							PE	7
Elaborat Barîșeva 02.22						Cămin termic CT-1. Plan. Secțiunea 3-3		SA "TERMoeLECTRICA"

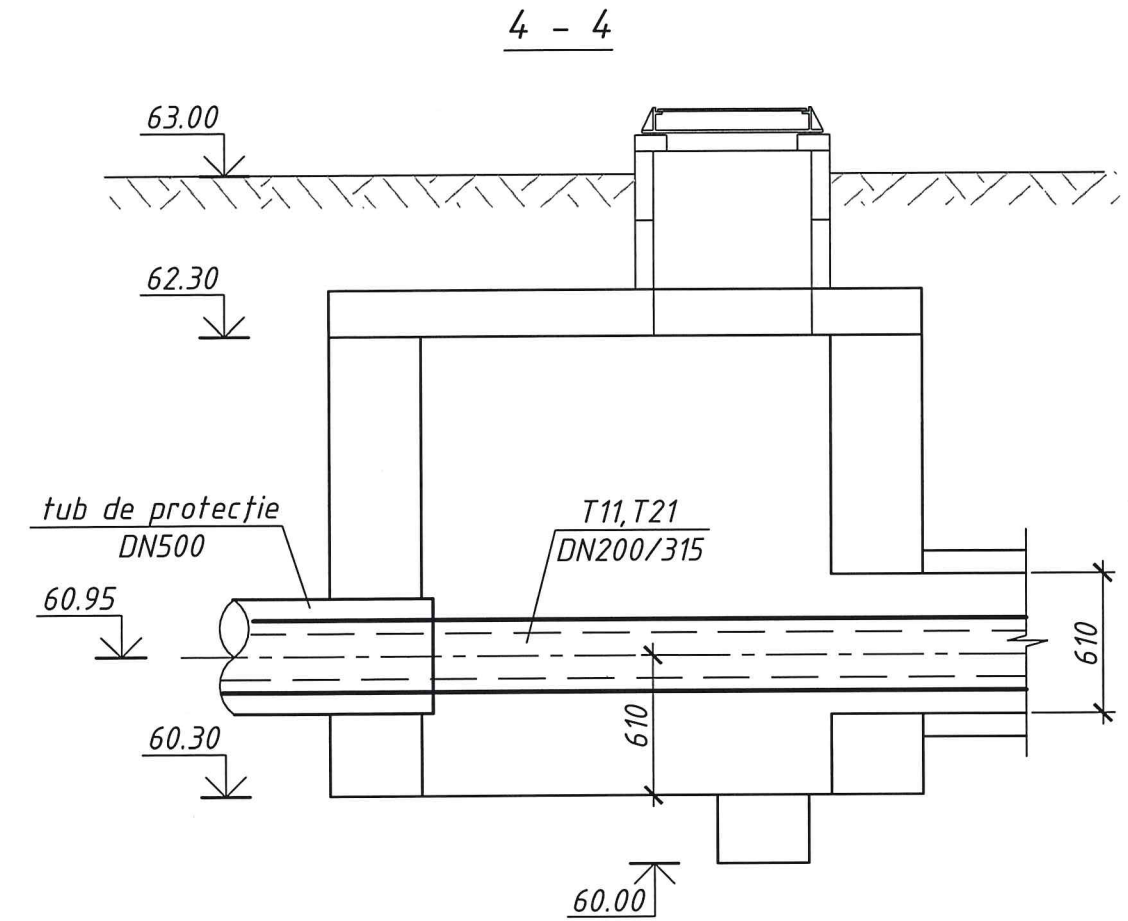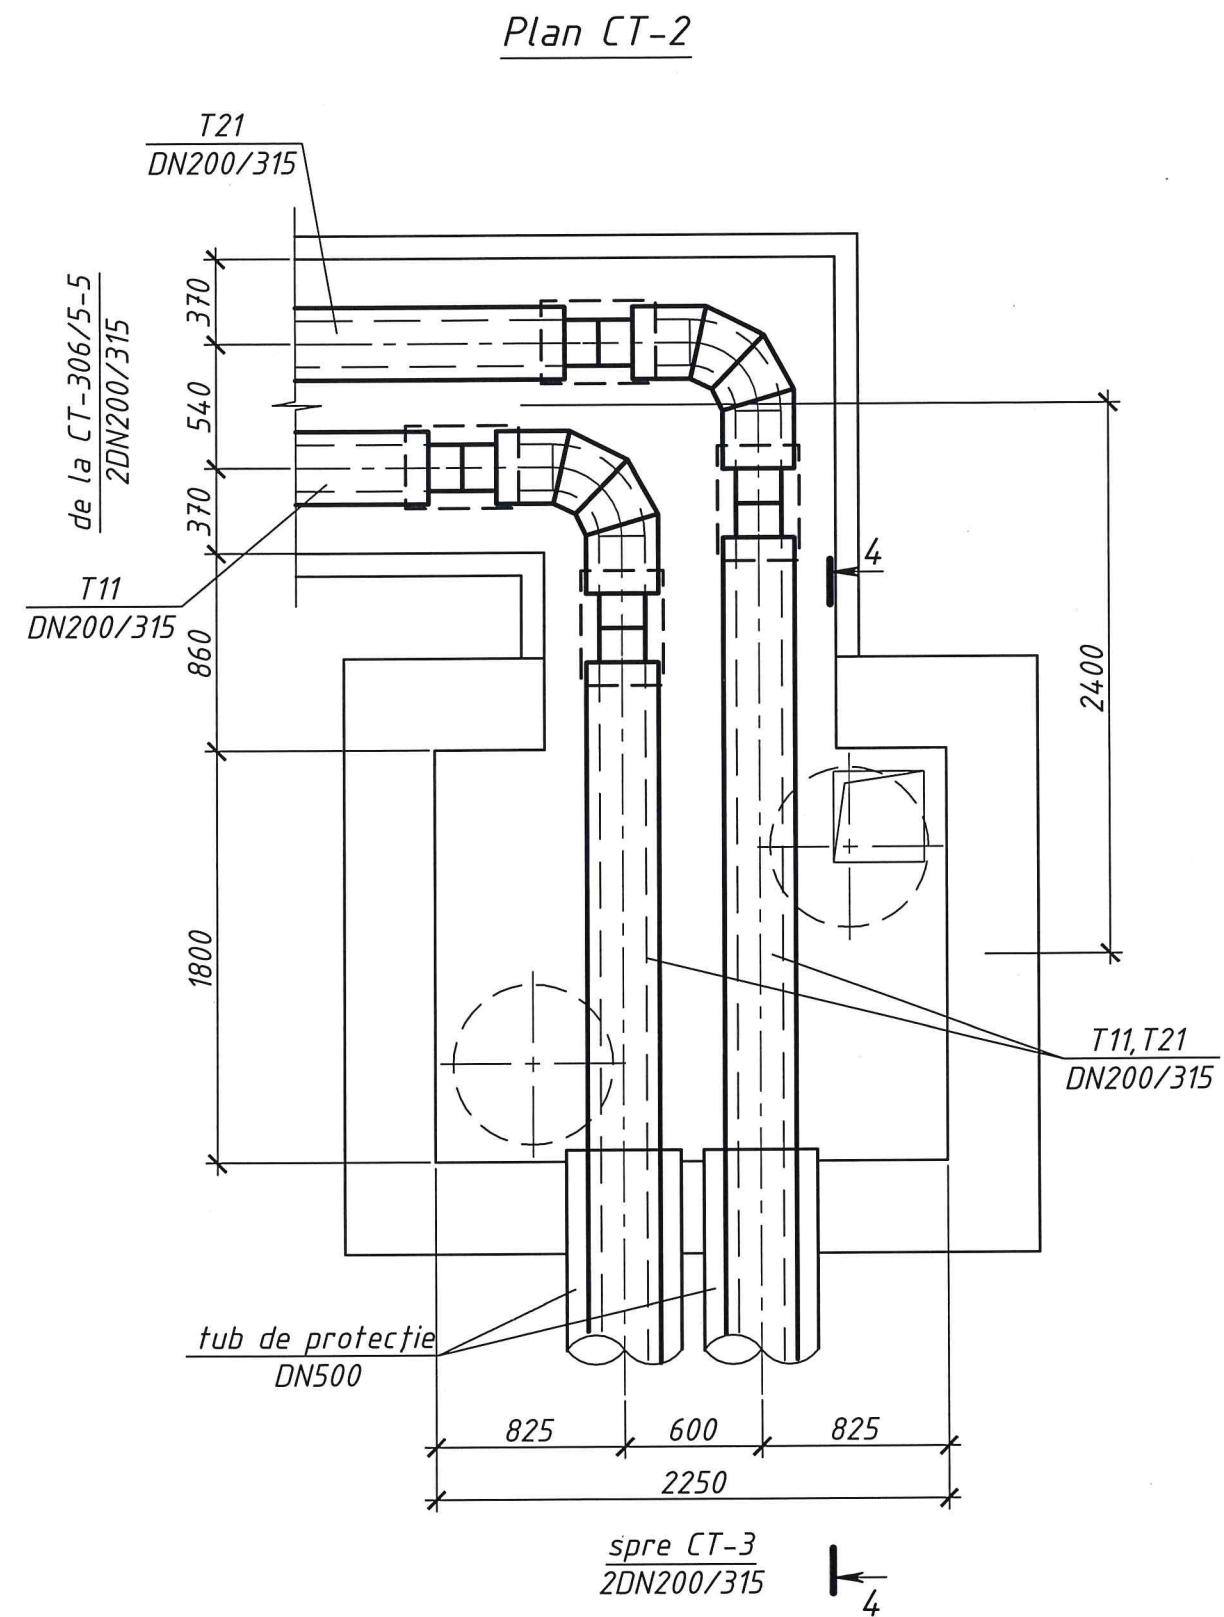

Verificator de proiecte 0113
Cojuhari Tatiana
 Domeniile C.3
 Nr. de înregistrare a avizului 0028-09-22
 Valabil de la 09.02.2022 pînă la 09.02.2027
24.09.22

Vr. de inventar	Semnătura și data	În schimb. nr. inv.

						18/22-RT		
						Conectarea la SACET a ansamblului rezidențial cu încăperi comerciale, prestări servicii și parcare auto subterană din str. Calea Orheiului, mun. Chișinău		
modif.	sect.	plansa	Nr.doc.	semnat	data	Rețele termice	Faza	Coala
							PE	8
Elaborat	Barîșeva			<i>[Signature]</i>	02.22	Cămin termic CT-1. Plan. Secțiunea 4-4		SA "TERMoeLECTRICA"

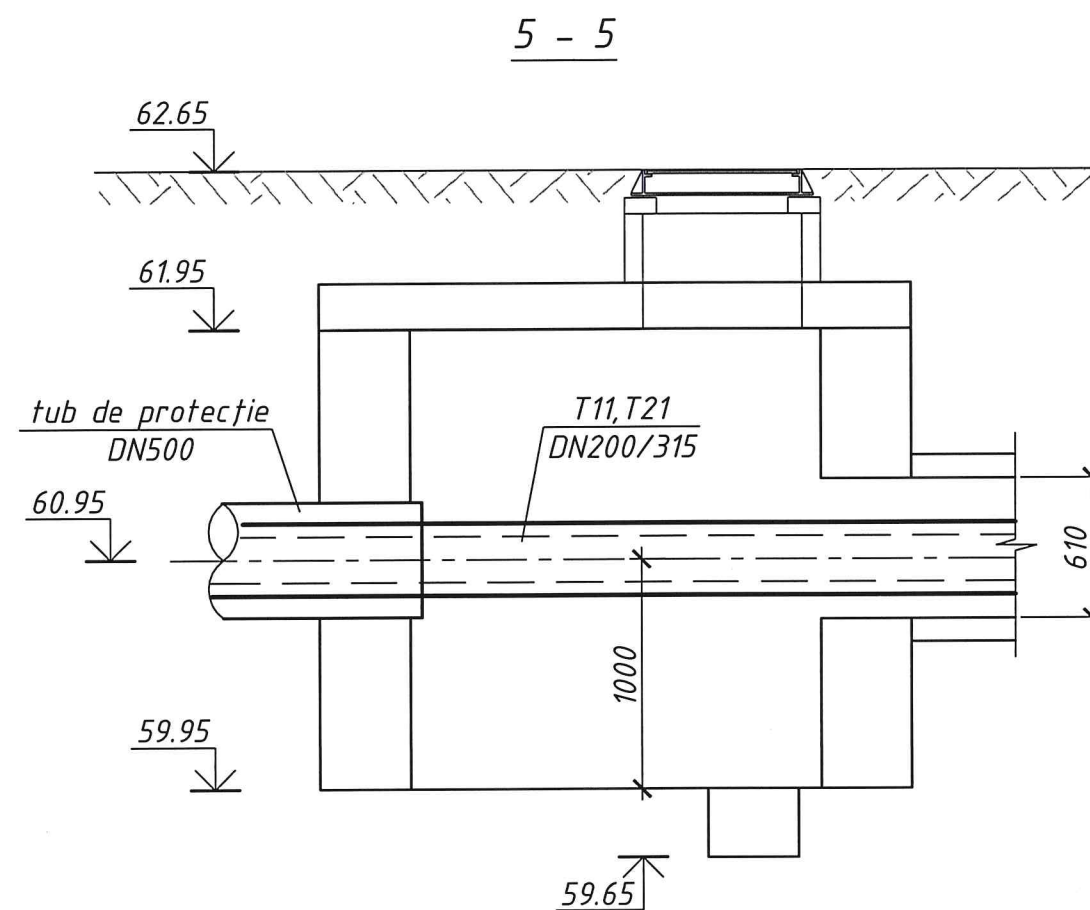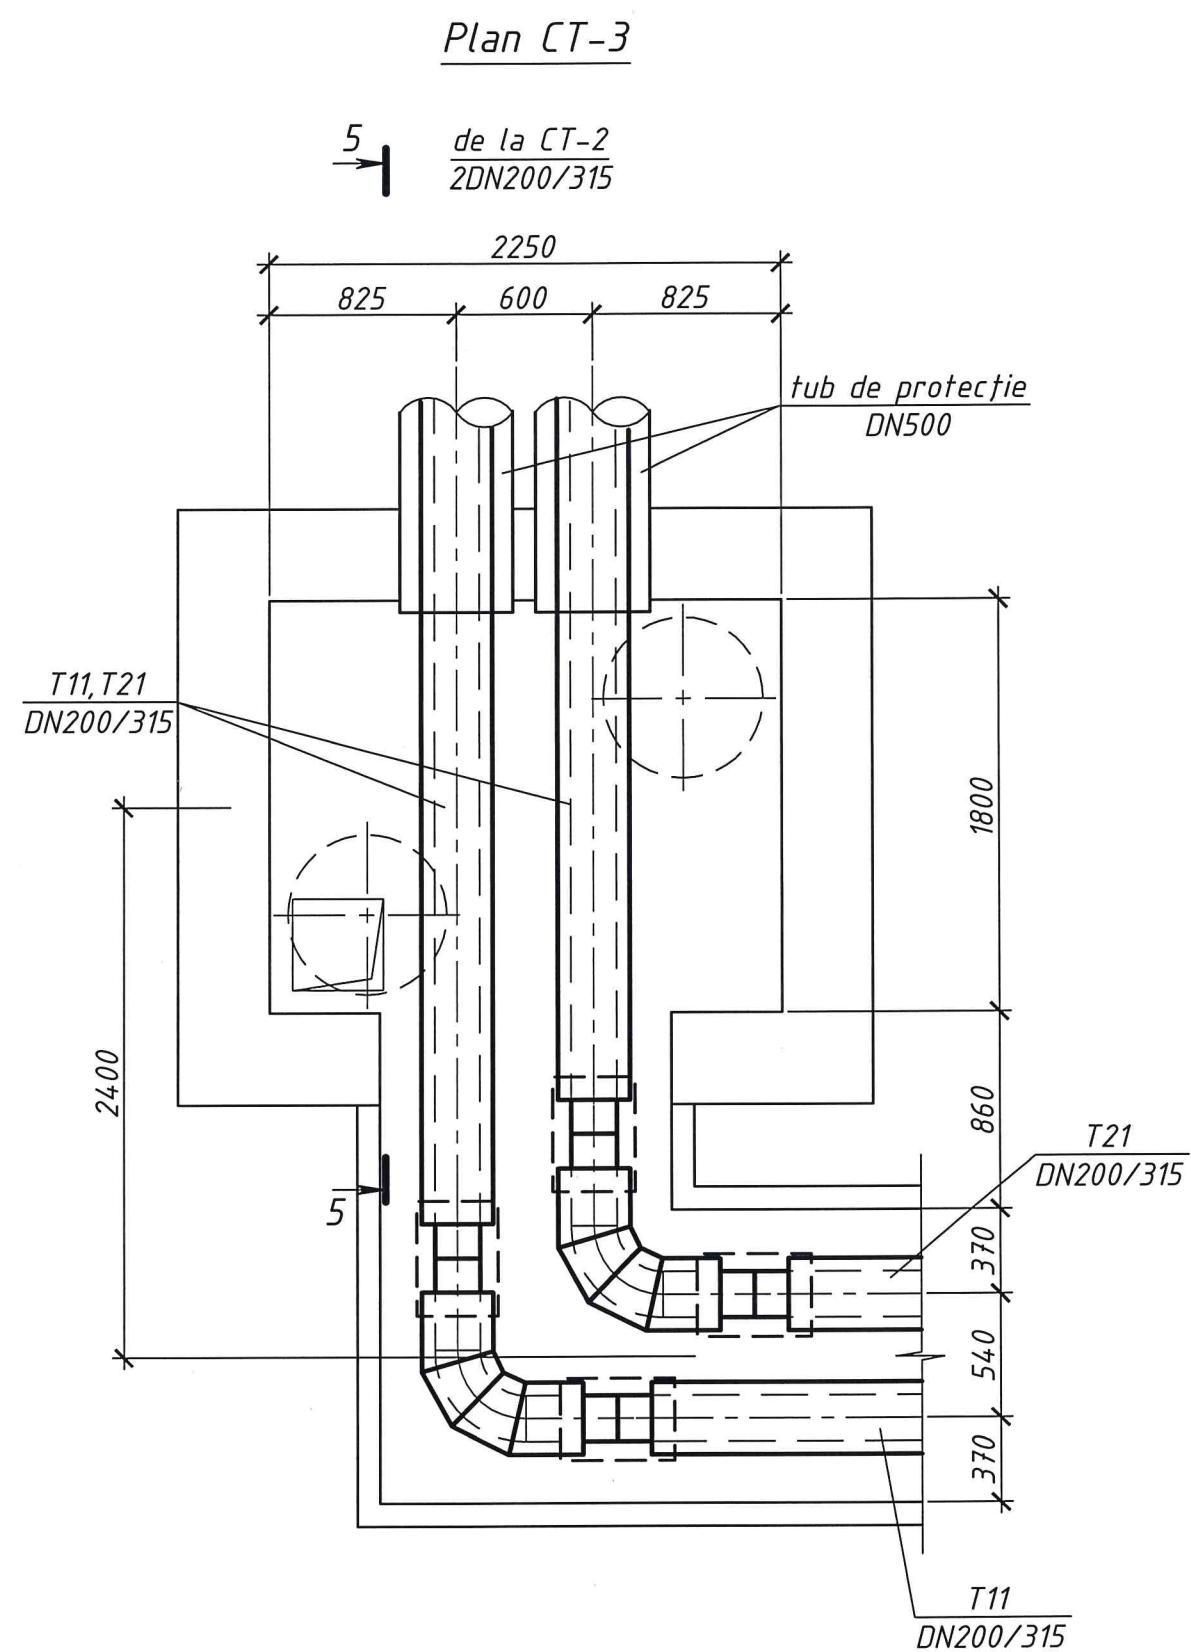


Verificator de proiecte 0113
Cojuhari Tatiana
Domeniile C.3
Nr. de inregistrare a avizului 0028-09-22
Valabil de la 09.02.2022 pina la 09.02.2027

27.09.22

						18/22-RT		
						Conectarea la SACET a ansamblului rezidențial cu încăperi comerciale, prestări servicii și parcare auto subterană din str. Calea Orheiului, mun. Chișinău		
modif.	sect.	plasa	Nr.doc.	semnat	data	Rețele termice	Faza	Coala
							PE	9
Elaborat		Barîșeva			02.22	Cămin termic CT-2. Plan. Secțiunea 5-5	SA "TERMoeLECTRICA"	

Vr. de inventar	Semnătura și data	În schimb. nr. inv.

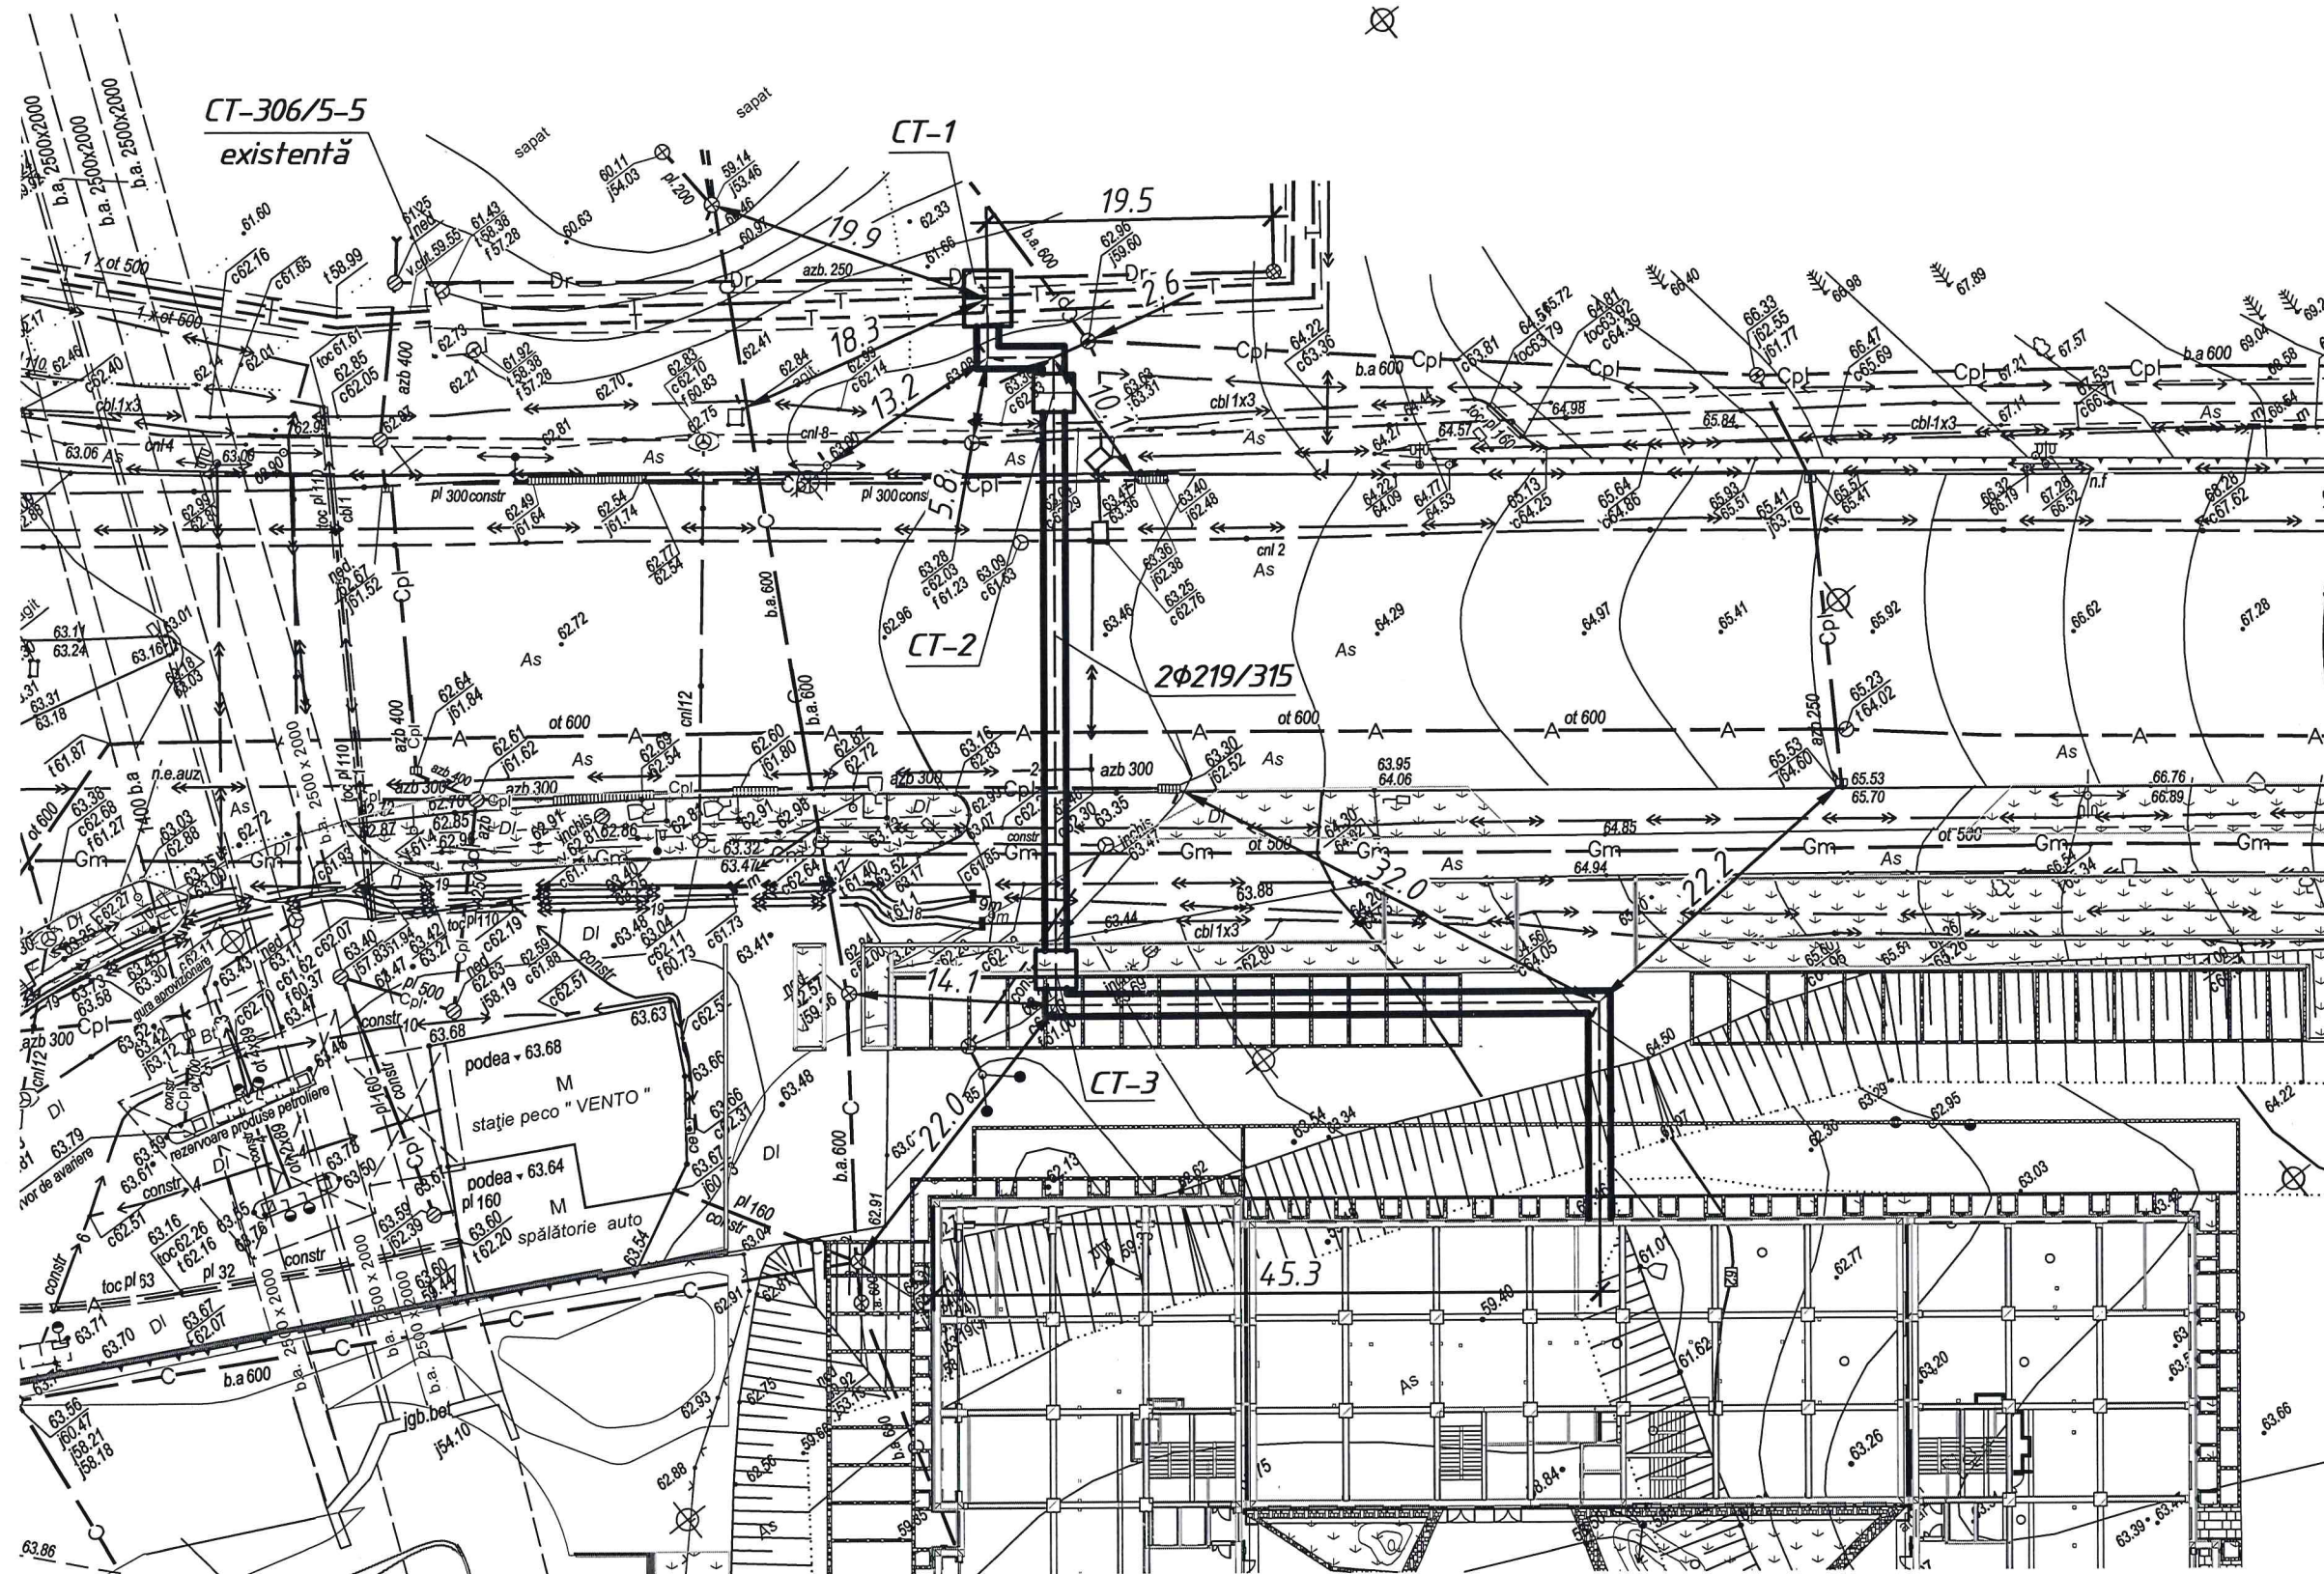


Verificator de proiecte 0113
Cojuhari Tatiana
 Domeniile C.3
 Nr. de înregistrare a avizului 0028-09-22
 Valabil de la 09.02.2022 pînă la 09.02.2027

140/22
 CONSILIUL MUNICIPAL CHIȘINĂU
 DIRECȚIA GENERALĂ ARHITECTURĂ,
 URBANISM ȘI RELAȚII FUNCİARE
COORDONAT
 AMPLASAMENTUL OBIECTELOR DE
 INFRASTRUCTURĂ TEHNICO-EDILITARĂ
 040822
 SEMNĂTURA

						18/22-RT				
						Conectarea la SACET a ansamblului rezidențial cu încăperi comerciale, prestări servicii și parcare auto subterană din str. Calea Orheiului, mun. Chișinău				
modif.	sect.	plansa	Nr.doc.	semnat	data	Rețele termice		Faza	Coala	Coli
								PE	10	
Elaborat	Barîșeva				02.22	Plan de amplasament a rețelelor termice		SA "TERMoeLECTRICA"		

Tabela parametrilor caminului de canalizare



Nr.caminului pe plan	Marca caminului dupa conditiile solului	Marca caminului	Adâncimea totala caminului dupa profil H1 [mm]	Diametrul caminului D,mm	Înălțimea scocului hl [mm]	Înălțimea părții lucrative, Hp [mm]	Înălțimea orificiului ho [mm]	Consumul de materiale																								
								Placă de fund		Partea lucrativa										Placă de acoperire						Orificiu				Scara dubla	Hidroizolare, m2	
								Elementele prefabricate din beton armat. Seria 3.900-3 (editia 7)																				Zidarie de cărămidă	Tipul trapei			
Volumul betonului pentru scocul,m3	KЦД-10	KЦД-15	KЦД-20	KЦ-10-3	KЦ-10-6	KЦ-10-9	KЦ-15-6	KЦ-15-6a	KЦ-15-9	KЦ-15-9a	KЦ-20-6	KЦ-20-6a	KЦ-20-9	KЦ-20-9a	KЦП1-10-1	KЦП1-10-2	KЦП1-15-1	KЦП1-15-2	KЦП3-15-1	KЦП3-15-2	KЦП1-20-1	KЦП1-20-2	KЦП2-20-1	KЦП2-20-2	KЦ0-1	KЦ0-3	KЦ-7-3					
C-1	1	KCP-16	3110	1000	350	2100	700	0.52	1			1		2												1		2		/	C1-04	-
C-2	1	KCP-16	2910	1000	350	2100	600	0.52	1			1		2												1		2		/	C1-04	-
C-3	1	KCP-16	2910	1000	350	2100	600	0.52	1			1		2												1		2		/	C1-04	-

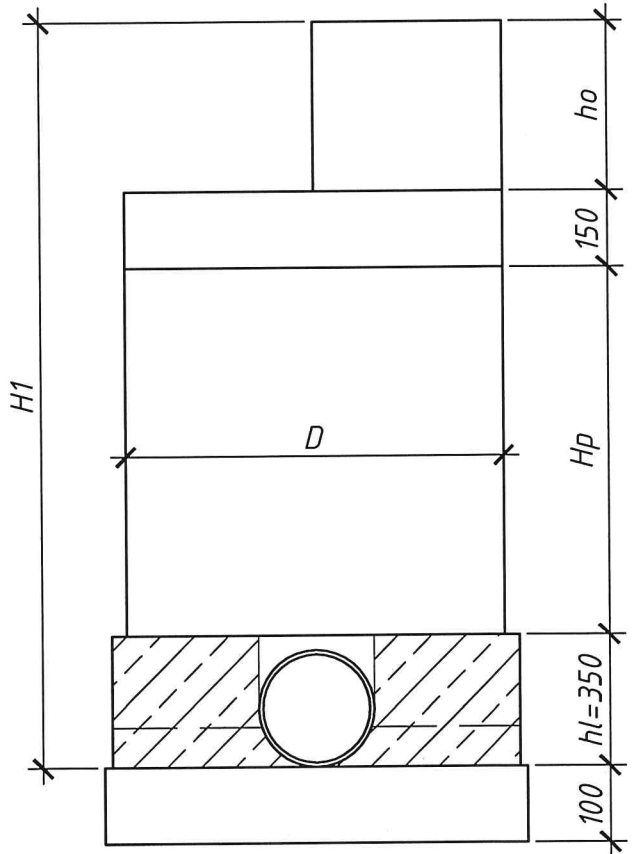

Verificator de proiecte 0113
Cojuhari Tatiana
 Domeniile C.3
 Nr. de inregistrare a avizului 0028-09-22
 Valabil de la 09.02.2022 pina la 09.02.2027

27.09.22
 Tub de drenaj

6 - 6

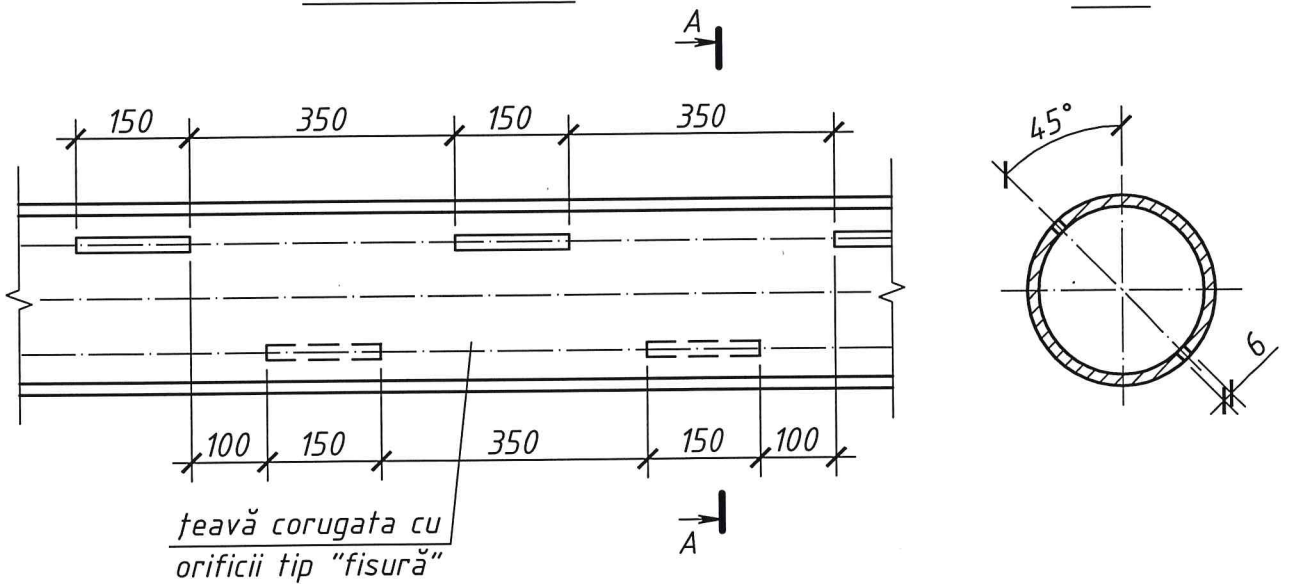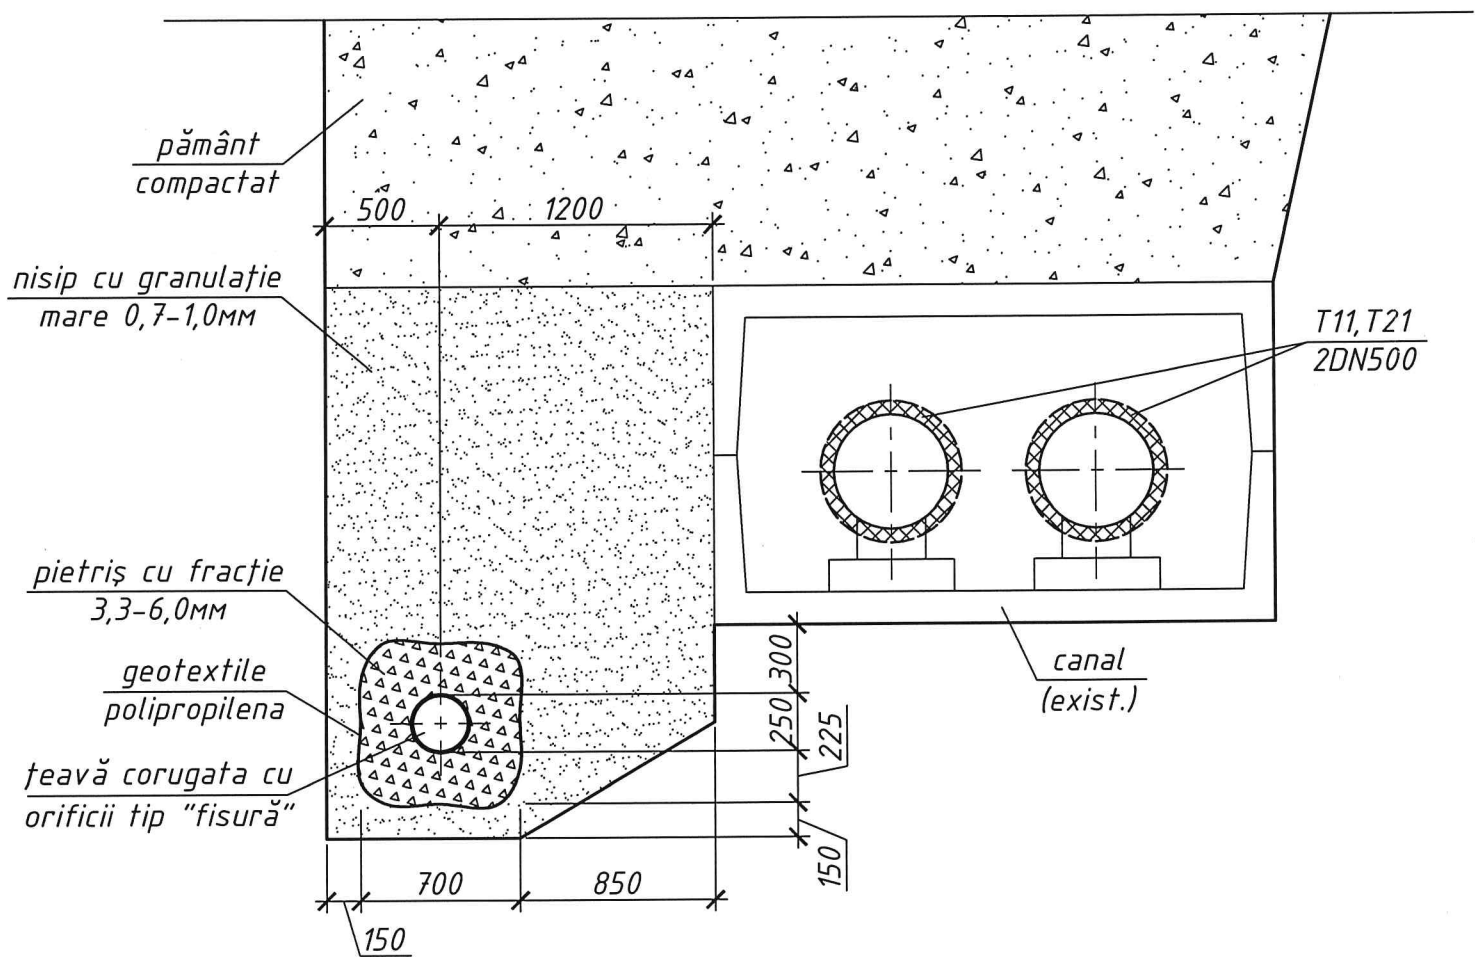

						18/22-RT			
						Conectarea la SACET a ansamblului rezidențial cu încăperi comerciale, prestări servicii și parcare auto subterană din str. Calea Orheiului, mun. Chișinău			
modif.	sect.	plansa	Nr.doc.	semnat	data	Rețele termice	Faza	Coala	Coli
							PE	11	
Elaborat	Barîșeva				02.22	Restabilirea tronsoanelor drenajului secundar a rețelelor termice	SA "TERMoeLECTRICA"		

Nr. de inventar

Semnătura și data

În schimb. nr. inv.

Specificația

Nr. de inventar	Semnătura și data	În schimb. nr. inv.
-----------------	-------------------	---------------------

							18/22-RT.SU		
							<i>Conectarea la SACET a ansamblului rezidențial cu încăperi comerciale, prestări servicii și parcare auto subterană din str. Calea Orheiului, mun. Chișinău</i>		
<i>modif.</i>	<i>sect.</i>	<i>plansa</i>	<i>Nr.doc.</i>	<i>semnat</i>	<i>data</i>				
						Rețele termice	Faza	Coala	Coli
							PE	1	1
Elaborat	Barîseva				03.22	Specificația utilajului	SA "TERMoeLECTRICA"		