

Coordonat
Primar-interimar Viceprimarul or.Călărași

Vladimir Susarenco



CAIET DE SARCINI

Denumirea autorității contractante : Primăria orașului Călărași
Sediul autorității contractante : str.M.Eminescu,19 or.Călărași
Persoana de contact:0244-2-29-68, 067562302

Cerințele față de bunurile /serviciile solicitate

1. Obiect proiectat: ”Extinderea rețelei de canalizare în partea de nord vest etapa 2, or.Călărași”.
2. Geodezie-8,40 km, Raport Geologic.Sunt prezente zone cu sol umede, ape la suprafață.
3. Racordările individuale la fiecare locuință vor fi incluse în proiect.
4. Proiect pentru organizarea lucrărilor de construcție.
5. Coordonările cu serviciile disconcentrate S.A.,„Moldtelecom”, Agenția de Mediu, Agenția Națională de Sănătatea Publică vor fi efectuate de către proiectant.
6. Proiect tehnic, detalii de execuție, deviz general.
7. Documentația de proiect * pe suport de hârtie -3 exemplare *electronic pe CD format PDF- 1 exemplar, Winsmeta(KOS) la deviz pe CD.

Aprobat:


Primar interimar Viceprimar

or.Călărași

Vladimir Susarenco



Extinderea rețelei de canalizare
Nord Vest etapa 2, or.Calarasi

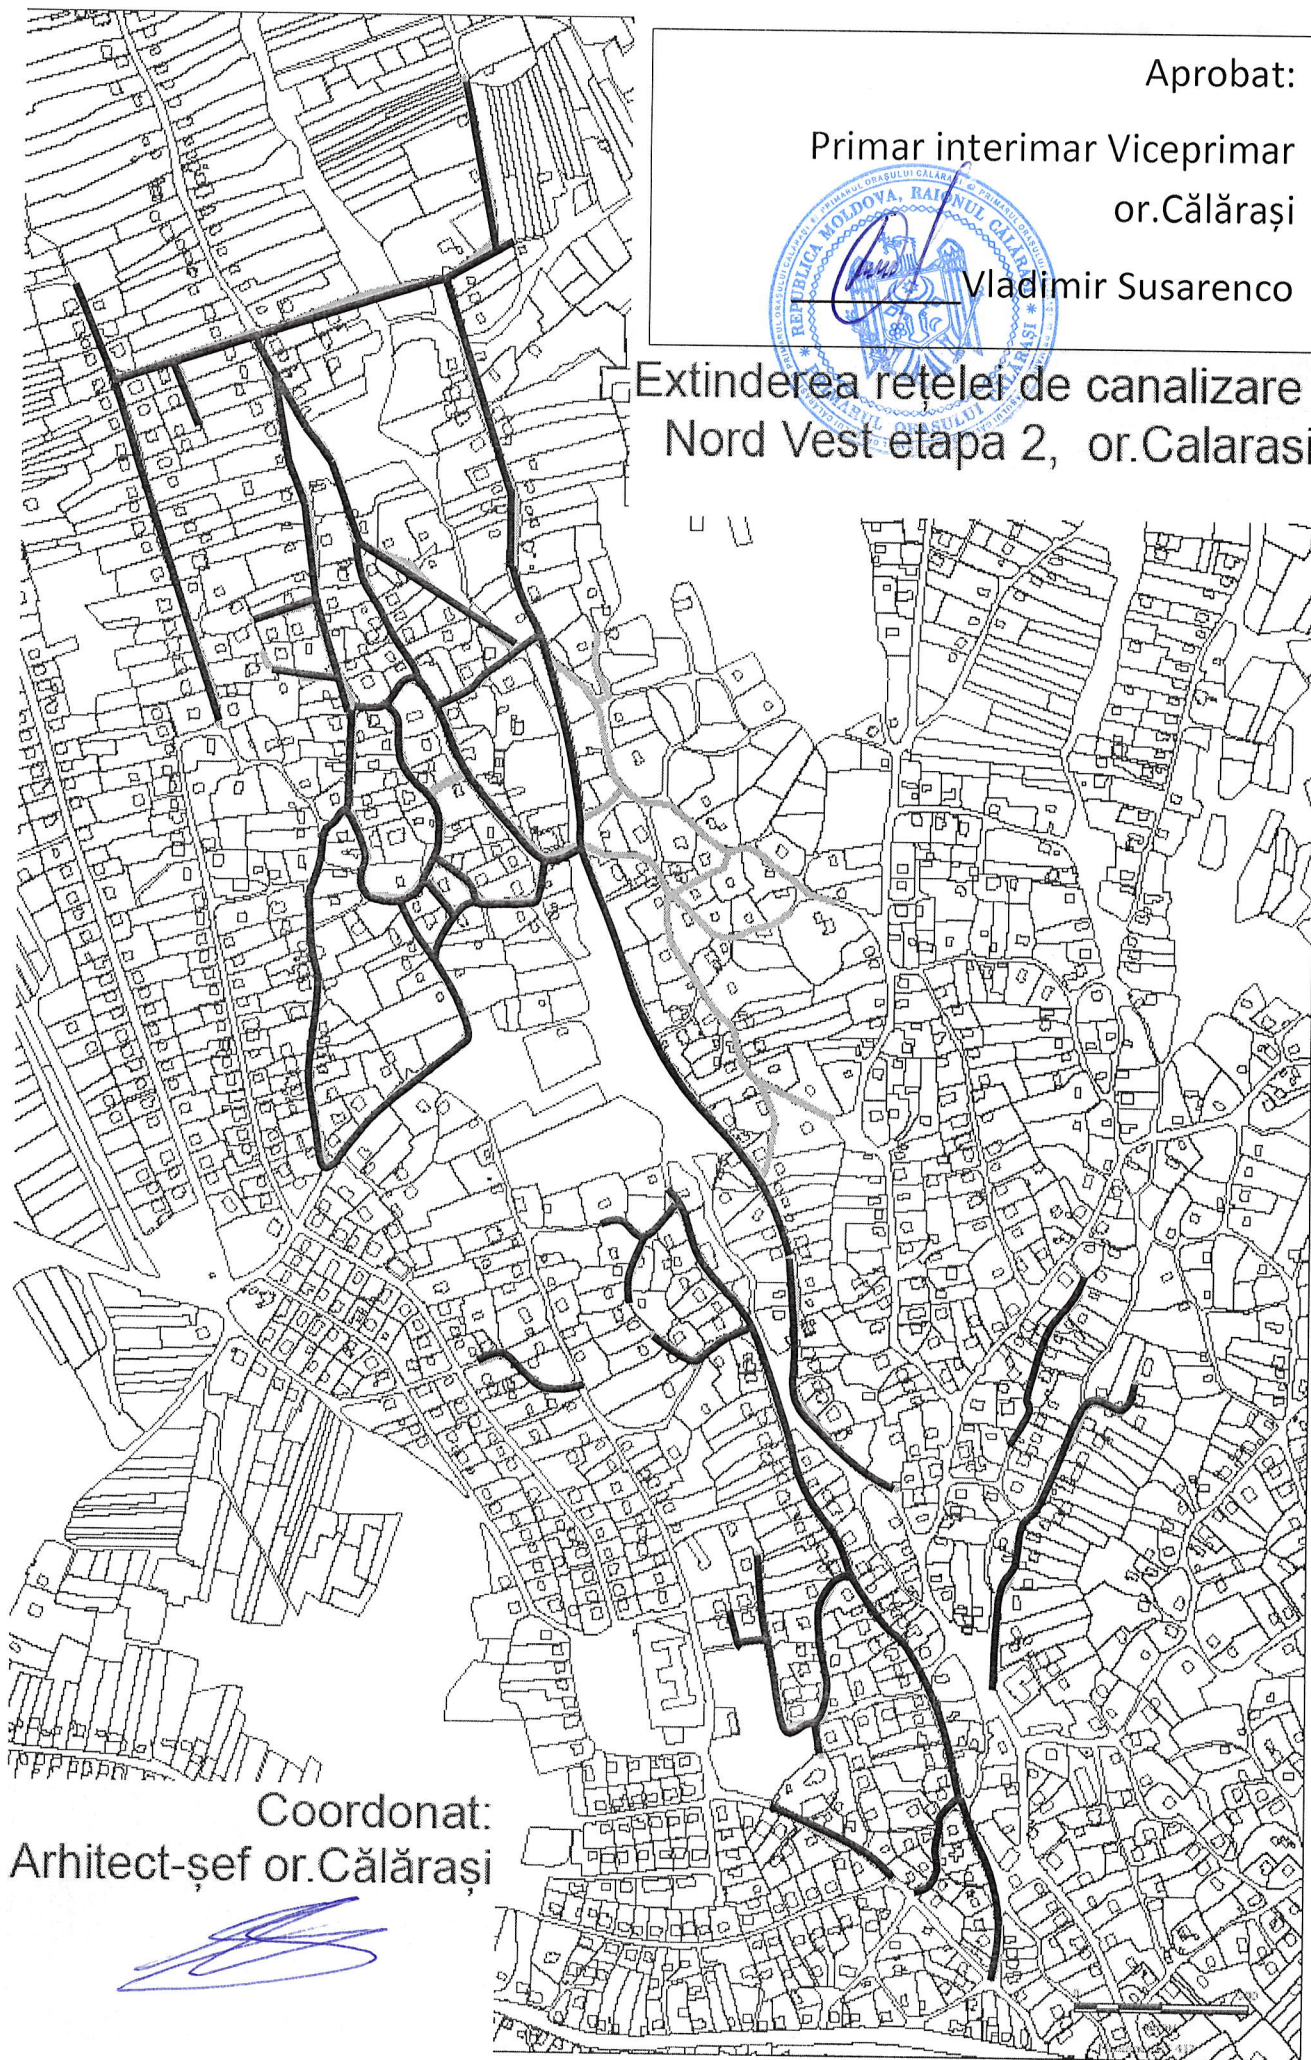

Coordonat:

Arhitect-șef or.Călărași

A handwritten signature in blue ink, likely belonging to the chief architect mentioned in the text.