

PROIECT DE EXECUȚIE

Nr. 7/2020/1

Reconstuctia Instalatiei de semnalizare si avertizare la incendiu (ISAI) si sistemului de avertizare si comanda cu evacuarea (SACE) in cladirea administrativa situata pe adresa:
or. Chișinau. , str. Korolenco 2/1

Obiectul: "Agentia Medicamentului si Dispozitivelor Medicale"

Capitol Nr.7/2020/1-SAv

SISTEM DE AVERTIZARE

Specialist principal



Dones V.

"ARSCOM" SRL

Adresa: mun. Chișinău, sec. Botanica, str. N. Zelinski, 34/2 ap. 8

Licenta : Seria A MMII nr.052277 din 08.07.2016

mun. Chișinău 2020

PROIECT SISTEM DE AVERTIZARE
"AGENTIA MEDICAMENTULUI SI DISPOZITIVELOR MEDICALE"
amplasat mun. Chisinau, str. Korolenco 2/1

*Licenta : Seria A MMII nr.052277 din 08.07.2016
Contract pentru proiectare Nr. 127 din 01.10.2020*

"AGENTIA MEDICAMENTULUI SI DISPOZITIVELOR MEDICALE"
amplasat mun. Chisinau, str. Korolenco 2/1

PROIECT DE EXECUȚIE
*Reconstuctia Instalatiei de semnalizare si avertizare la incendiu (ISAI)
si sistemului de avertizare si comanda cu evacuarea (SACE) in cladirea administrativa
situata pe adresa: mun. Chisinau, , str. Korolenco 2/1
Nr. 7/2020/1*


Capitol: 7/2020/1-SAv Sistema de Avertizare

PARTEA GRAFICA
Scheme de Executie

*Beneficiar : "AGENTIA MEDICAMENTULUI SI DISPOZITIVELOR MEDICALE" Antreprenor : "ARSCOM" SRL
Inginer Sef de Proiect: DONES VITALIE*

Chișinău 2020

Plan etaj 1 Bloc "A"

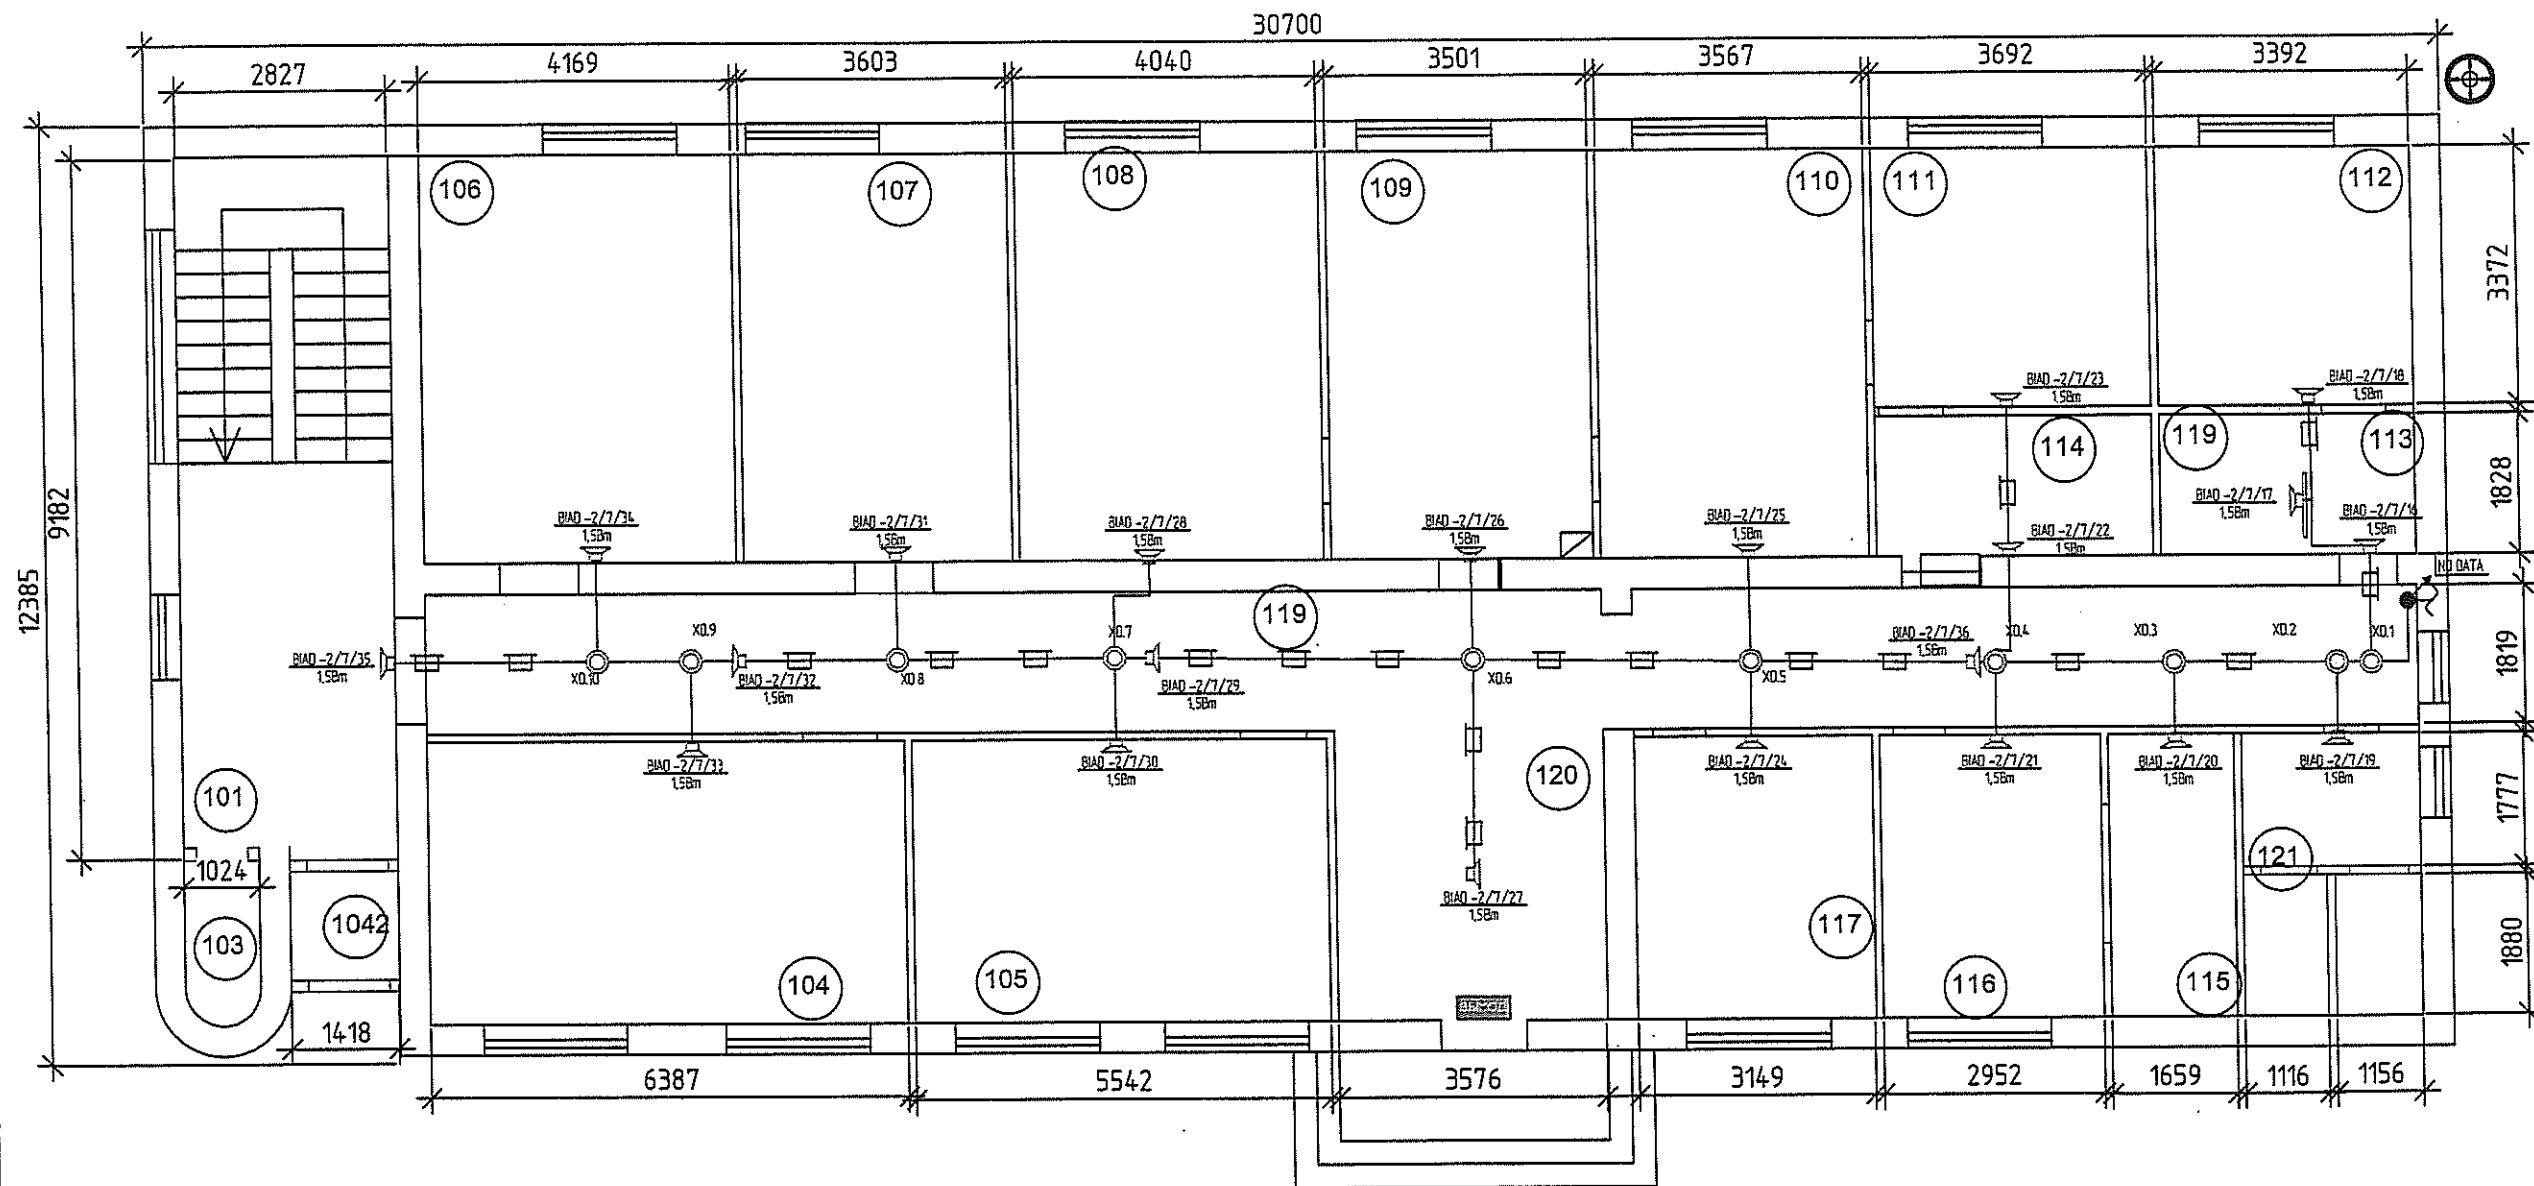

Экспликация помещений		
№ по плану	Наименование	Площадь, м2
101	Casa Sacrii	25,96
102	Tambur	2,08
103	Nodul de apa	2,03
104	Birou	24,05
105	Birou	20,98
106	Birou	21,88
107	Birou	18,98
108	Birou	21,46
109	Birou	18,66
110	Birou	18,76
111	Birou	12,53
112	Birou	11,45
113	Tambur	2,61
114	Birou	6,74
115	Birou	6,22
116	Birou	11,15
117	Birou	11,92
118	Debara	3,4
119	Coridor	48,74
120		13,7
121	WC	8,88

Verificator de proiecte 044
Şevcenco Alexandr
 Domeniile C.5,6a,7
 Nr. de inregistrare a avizului 15629.10.20
 Valabil de la 21.01.2020 până la 21.01.2025

7/2020/1-SAv					
Reconstuctia (ISAI) si (SACE) in cladirea administrativa situata pe adresa: or. Chişinau. , str. Korolenco 2/1					
Изм.	Кол.уч.	Лист	№ док.	Договор	Дата
Elaborat	V. Dones				
Sp. Principal	V. Dones				
Verificat					
Sistema de Avertizare				Стадия	Лист
				PE	2
				Листов	
				23	
Etajul 1 Blocul A, Cota 0.000 Amplasarea Utilitatii				"ARSCOM" SRL	


Согласовано

Взам.инд. №

Подпись и дата

Инв.№ подл.

Plan etaj 2 Bloc "A"

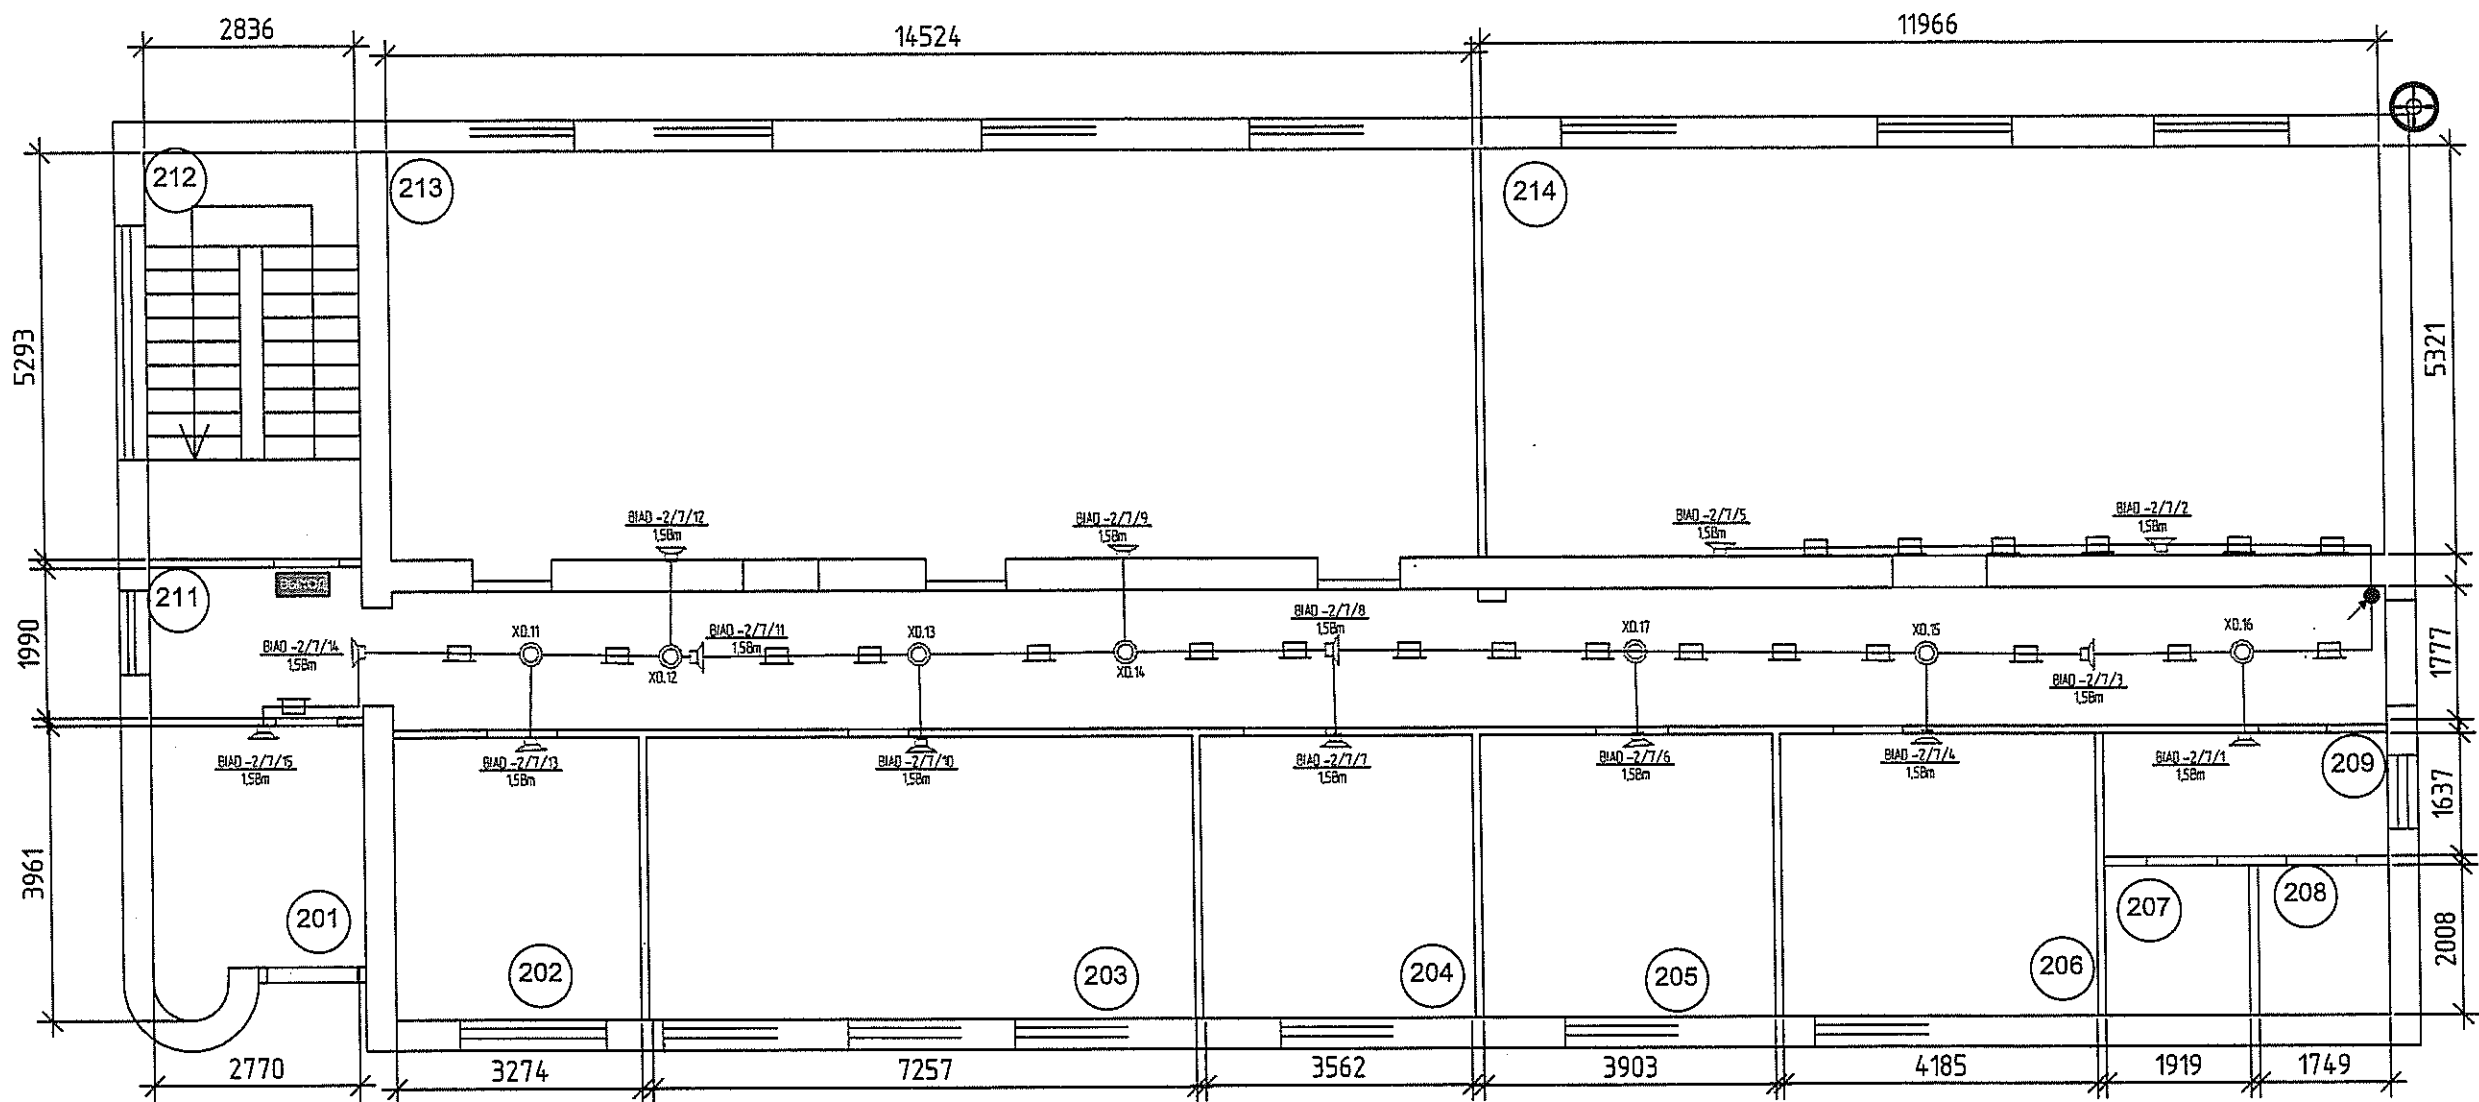

Экспликация помещений		
№ по плану	Наименование	Площадь, м2
201	Birou	8,73
202	Birou	12,01
203	Birou	27,44
204	Birou	13,43
205	Birou	14,75
206	Birou	15,72
207	Bloc Sanitar	3,84
208	Bloc Sanitar	3,42
209	Bloc Sanitar	6,16
210	Coridor	48,09
211	Tambur	5,56
212	Casa Scarii	15,03
213	Birou	76,9
214	Birou	63,46


Verificator de proiecte 044
Şevcenco Alexandr
Domeniile C.5,6a,7

Nr. de inregistrare a avizului 105/29.10.20
Valabil de la 21.01.2020 până la 21.01.2025

Согласовано	
Взам.инж. №	
Подпись и дата	
Инв.№ подл.	

7/2020/1-SAV					
Reconstuctia (ISAI) si (SACE) in cladirea administrativa situata pe adresa: or. Chişinau, str. Korolenco 2/1					
Изм.	Кол.уч.	Лист	№ док. 1	Дата	
Elaborat	V. Done				
Sp. Princial	V. Done				
Verificat					
Sistema de Avertizare				Стадия	Лист
				PE	3
Etajul 2 Blocul A, Cota 3300.000 Amplasarea Utilitatii				"ARSCOM" SRL	

Plan subsol Bloc "B"

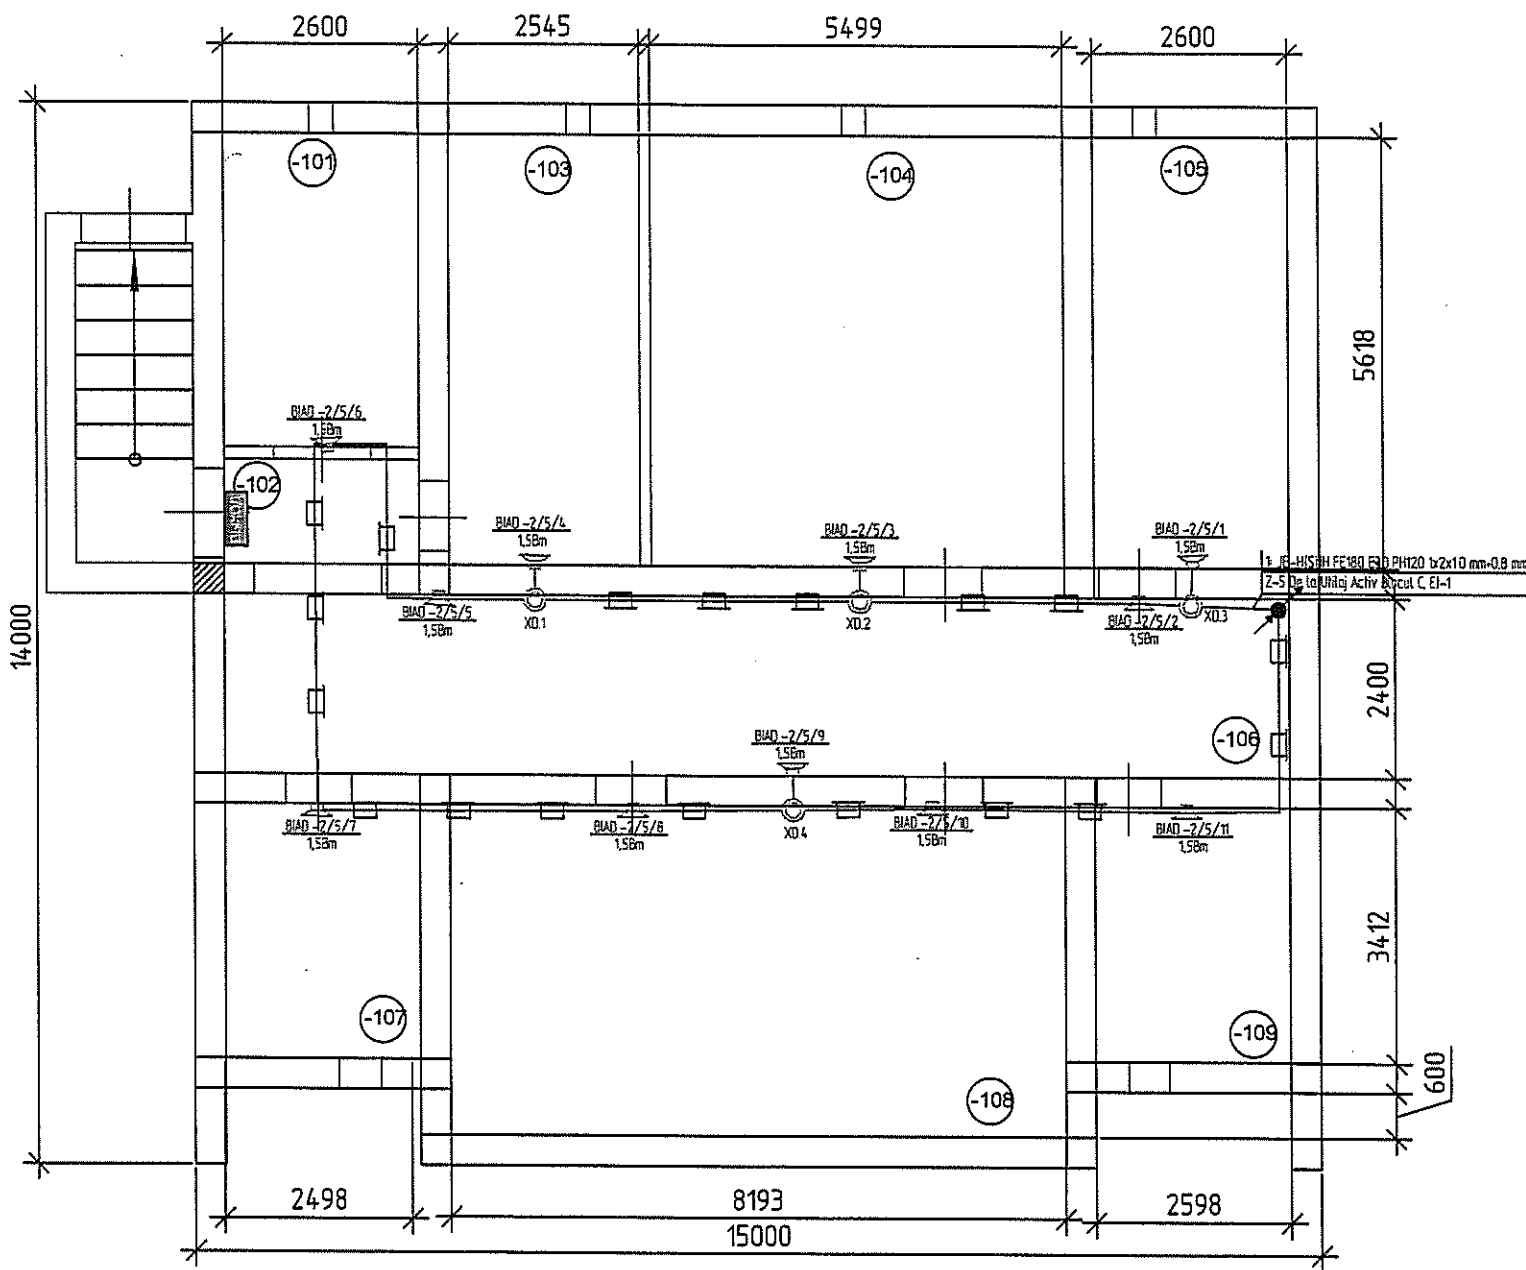


Экспликация помещений			
№ по плану	Наименование	Площадь, м2	Категория помещений
-101		10,54	Не категоризируется
-102		3,58	Не категоризируется
-103		14,24	Не категоризируется
-104		30,87	Не категоризируется
-105		14,73	Не категоризируется
-106		33,92	Не категоризируется
-107		8,89	Не категоризируется
-108		35,76	Не категоризируется
-109		8,86	Не категоризируется

Verificator de proiecte 044
Şevcenco Alexandr
Domeniile C.5,6a,7
Nr. de inregistrare a avizului 105/29.02.20
Valabil de la 21.01.2020 până la 21.01.2025

Согласовано	
Взам.инж. №	
Подпись и дата	
Инв.№ подл.	

						7/2020/1-SAv			
						Reconstuctia (ISAI) si (SACE) in cladirea administrativa situata pe adresa: or. Chişinau. , str. Korolenco 2/1			
Изм.	Кол.уч.	Лист	№ док.	Подпись	Дата	Sistema de Avertizare	Стадия	Лист	Листов
Elaborat	V. Dones						PE	4	23
Sp. Princial	V. Dones								
Verificat						Subsol Blocul B, Cota -2700.000 Amplasarea Utilajului	"ARSCOM" SRL		

Plan etaj 1 Bloc "B"

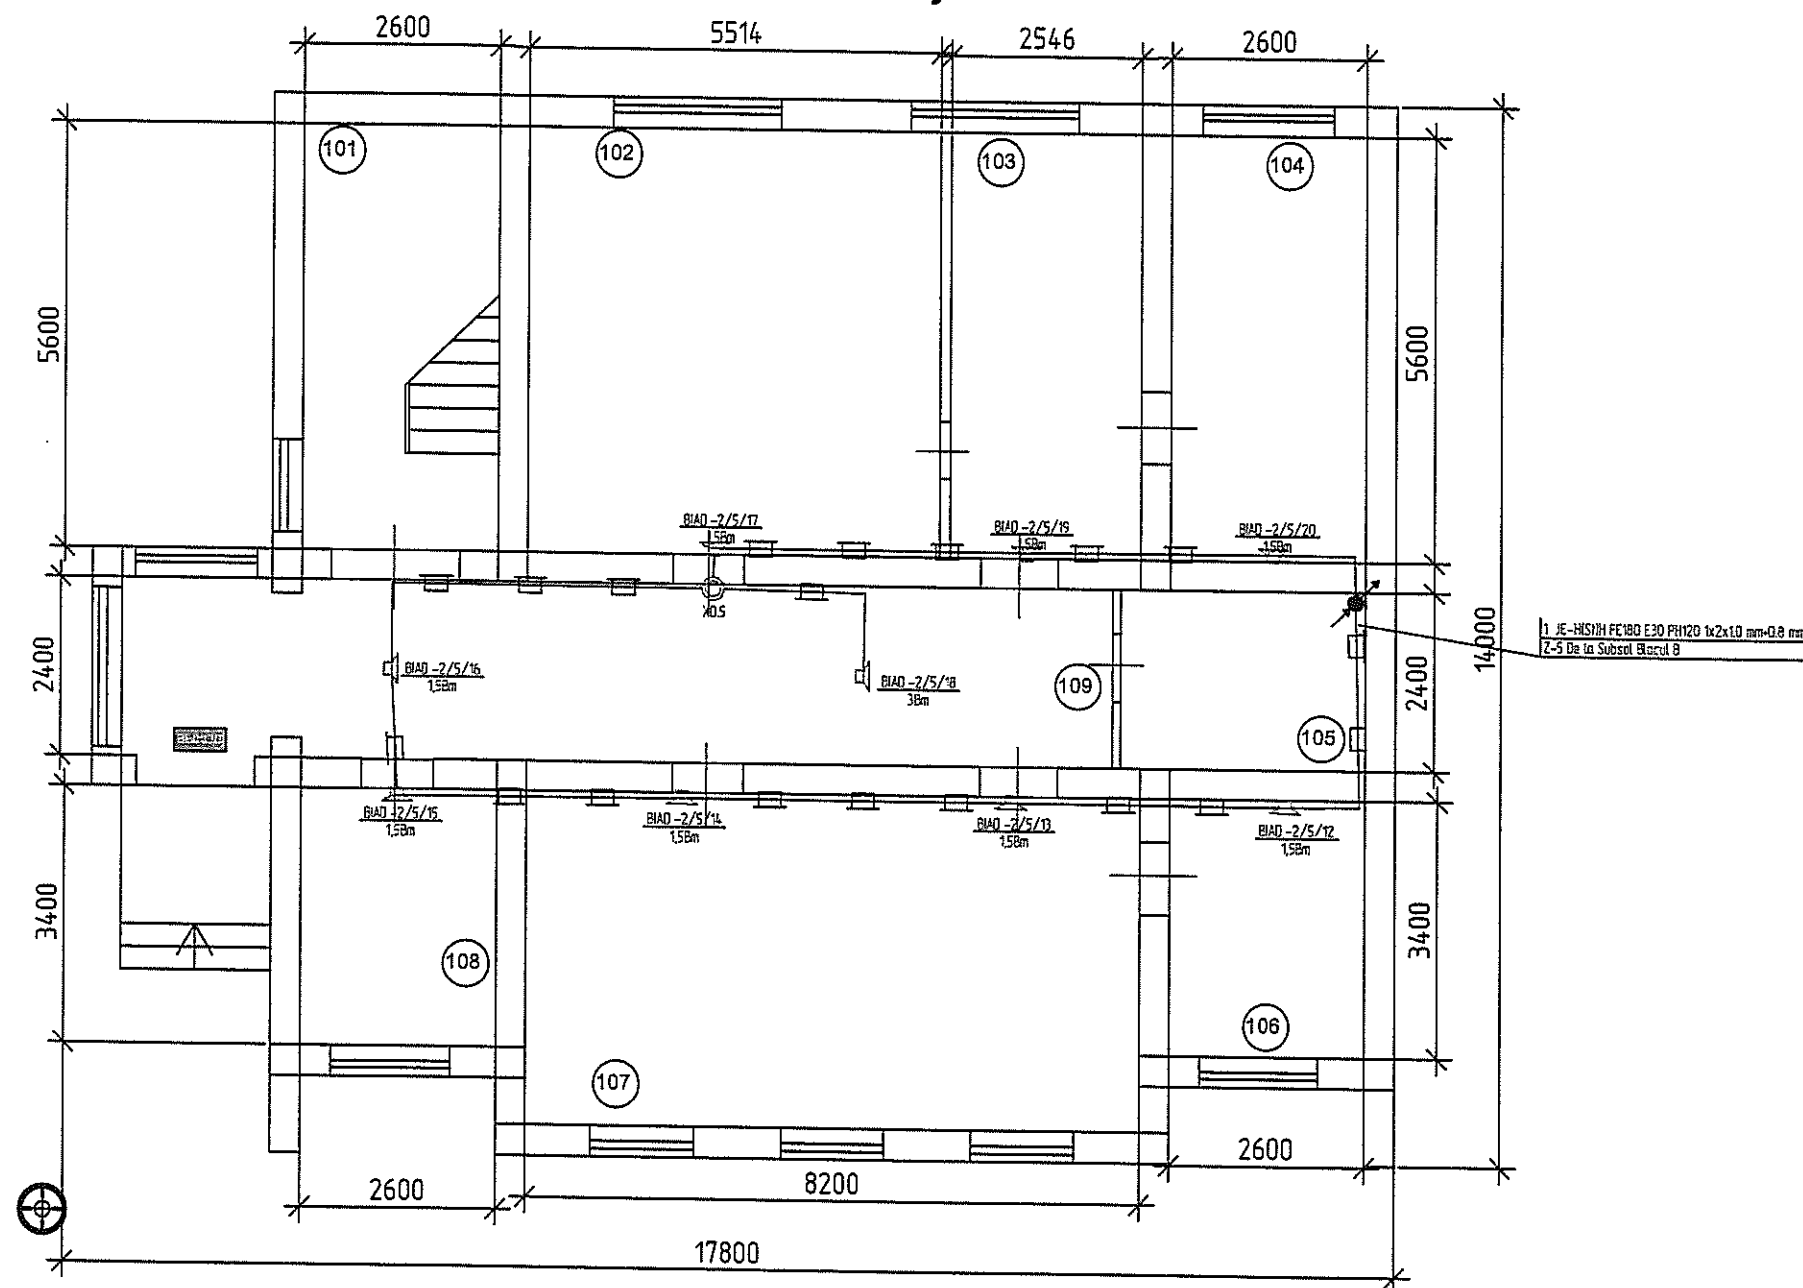

Экспликация помещений		
№ по плану	Наименование	Площадь, м2
101	Casa Scarii	14,06
102	Birou	30,2
103	Birou	13,81
104	Birou	14,07
105	WC	7,62
106	Birou	8,48
107	Birou	35,5
108	Birou	8,69
109	Coridor	31,3

Verificator de proiecte 044
Şevcenco Alexandr
 Domeniile C.5,6a,7
 Nr. de inregistrare a avizului 145/20.10.20
 Valabil de la 21.01.2020 până la 21.01.2025

					7/2020/1-SAv		
					Reconstuctia (ISAI) si (SACE) in cladirea administrativa situata pe adresa: or. Chişinau., str. Korolenco 2/1		
Изм. Кол.уч. Лист N док. Подпись Дата Elaborat V. Dones Sp. Princlal V. Dones Verificat					Sistema de Avertizare		Стадия PE
							Лист 5
					Etajul 1 Blocul B, Cota 0.000 Amplasarea Utilajului		Листов 23
					"ARSCOM" SRL		


Согласовано

Взам.инж. №

Подпись и дата

Инв.№ подл.

Plan etaj 2 Bloc "B"

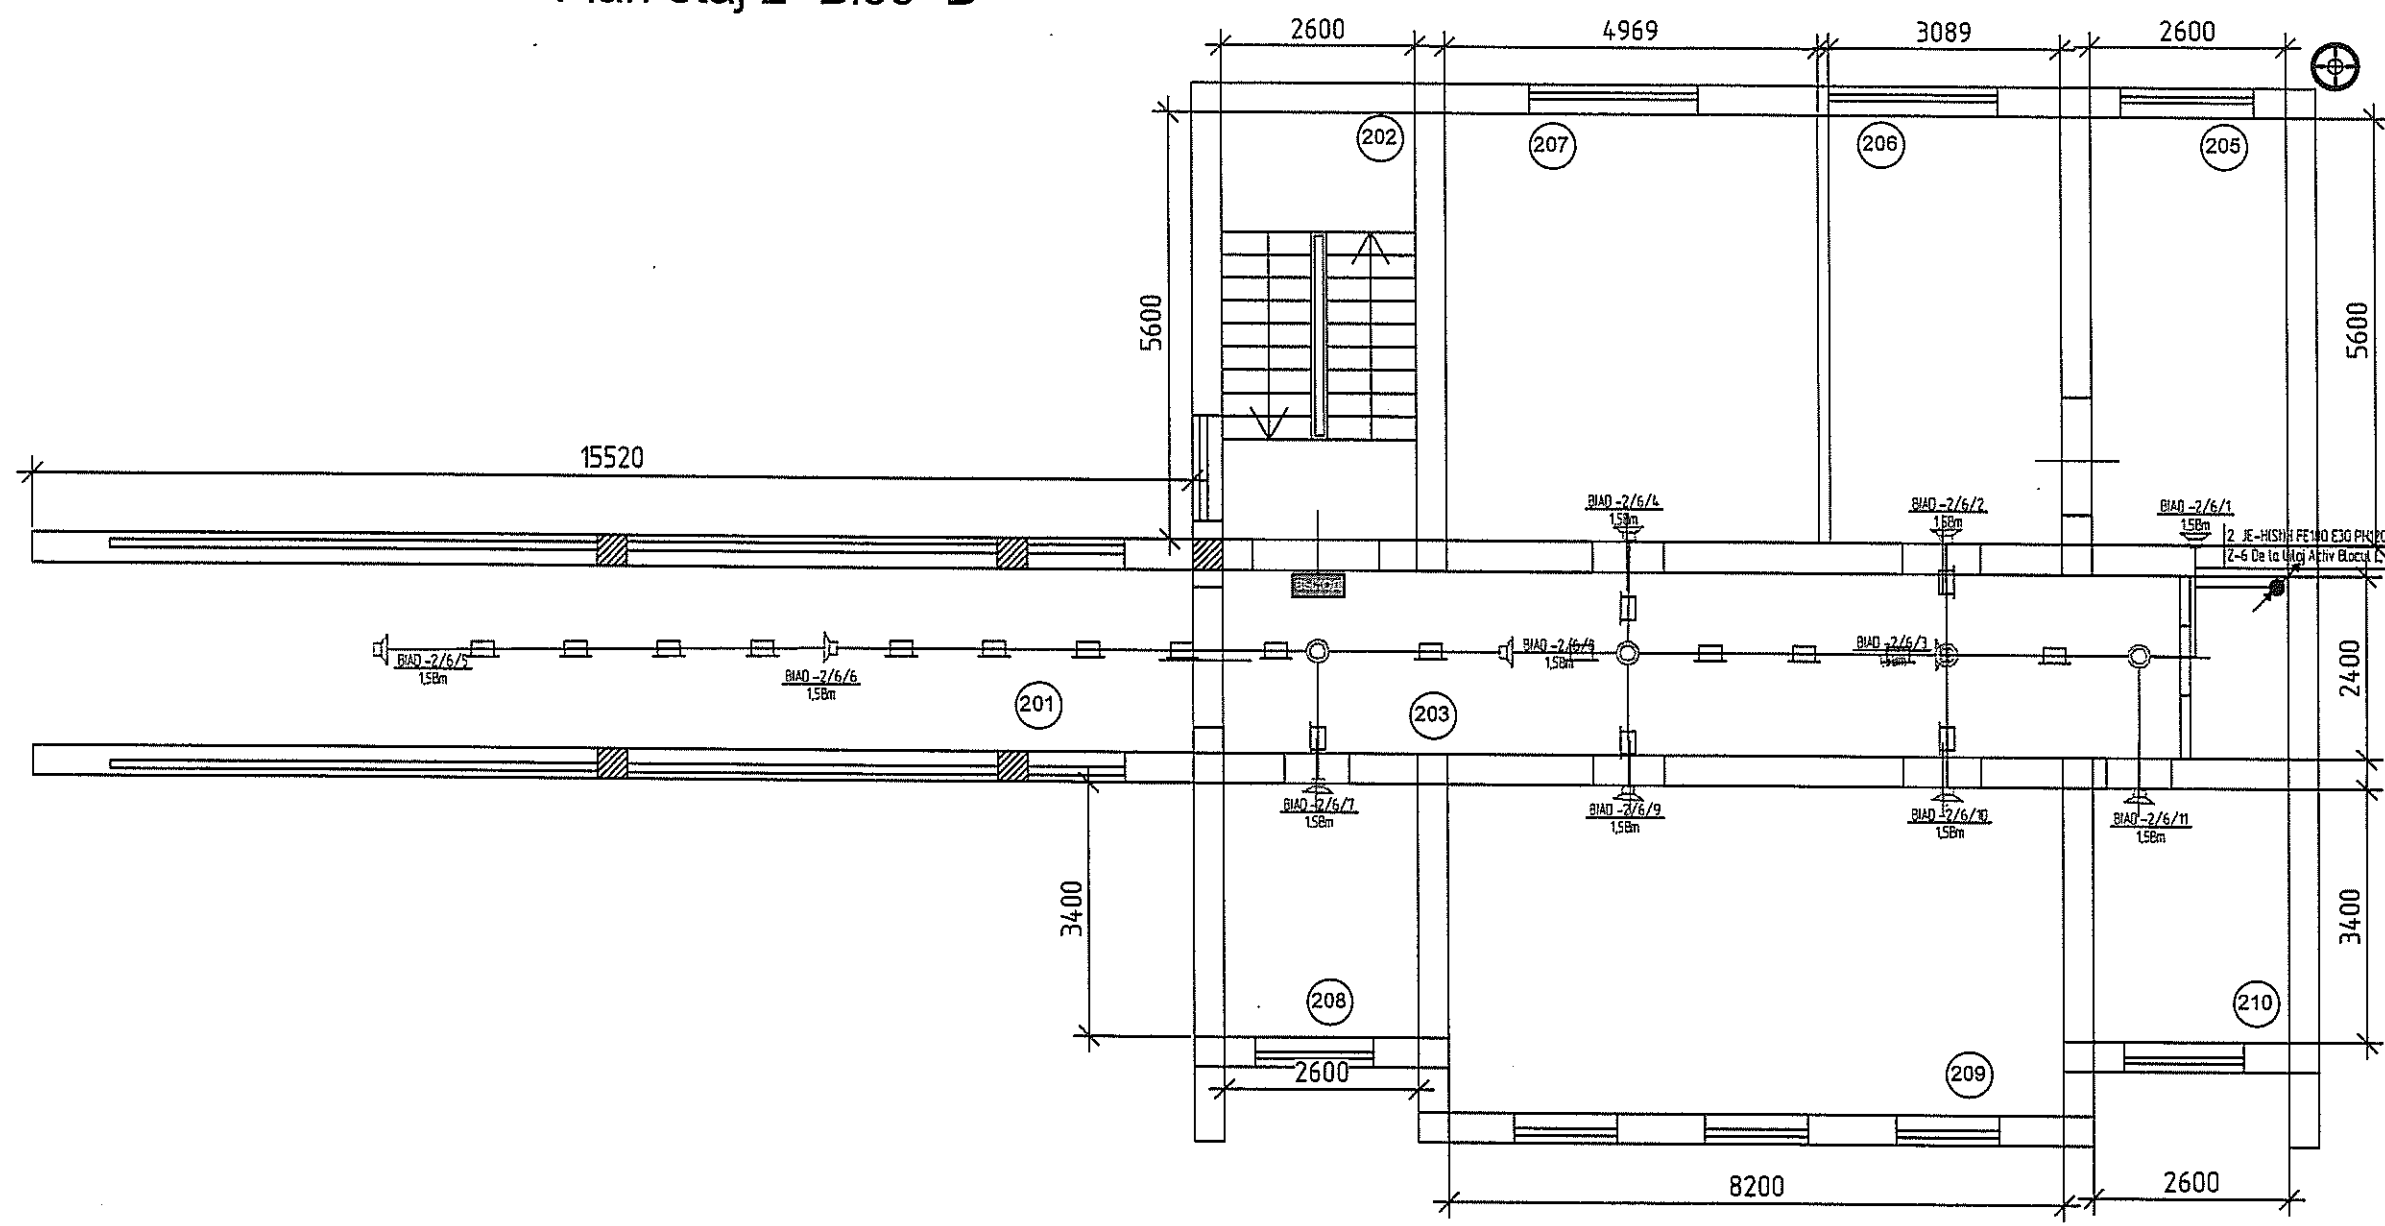


Экспликация помещений		
№ по плану	Наименование	Площадь, м2
201	Galeree	36,71
202	Casa Scarii	14,52
203	Coridor	30,47
204	Tambur	3,15
205	Birou	14,17
206	Birou	17,19
207	Birou	27,86
208	Birou	8,8
209	Birou	35,79
210	Birou	8,79

Verificator de proiecte 044
Şevcenco Alexandr
Domeniile C.5,6a,7
Nr. de inregistrare a avizului 105/20.10.20
Valabil de la 21.01.2020 până la 21.01.2025

7/2020/1-SAv					
Reconstuctia (ISAI) si (SACE) in cladirea administrativa situata pe adresa: or. Chişinau., str. Korolenco 2/1					
Sistema de Avertizare			Stadua	Lust	Lustov
			PE	6	23
Etajul 2 Blocul B, Cota 3000.000 Amplasarea Utilajului			"ARSCOM" SRL		

Согласовано		Взам.инж. №		Подпись и дата		Инв.№ подл.	

Plan etaj 3 Bloc "B"

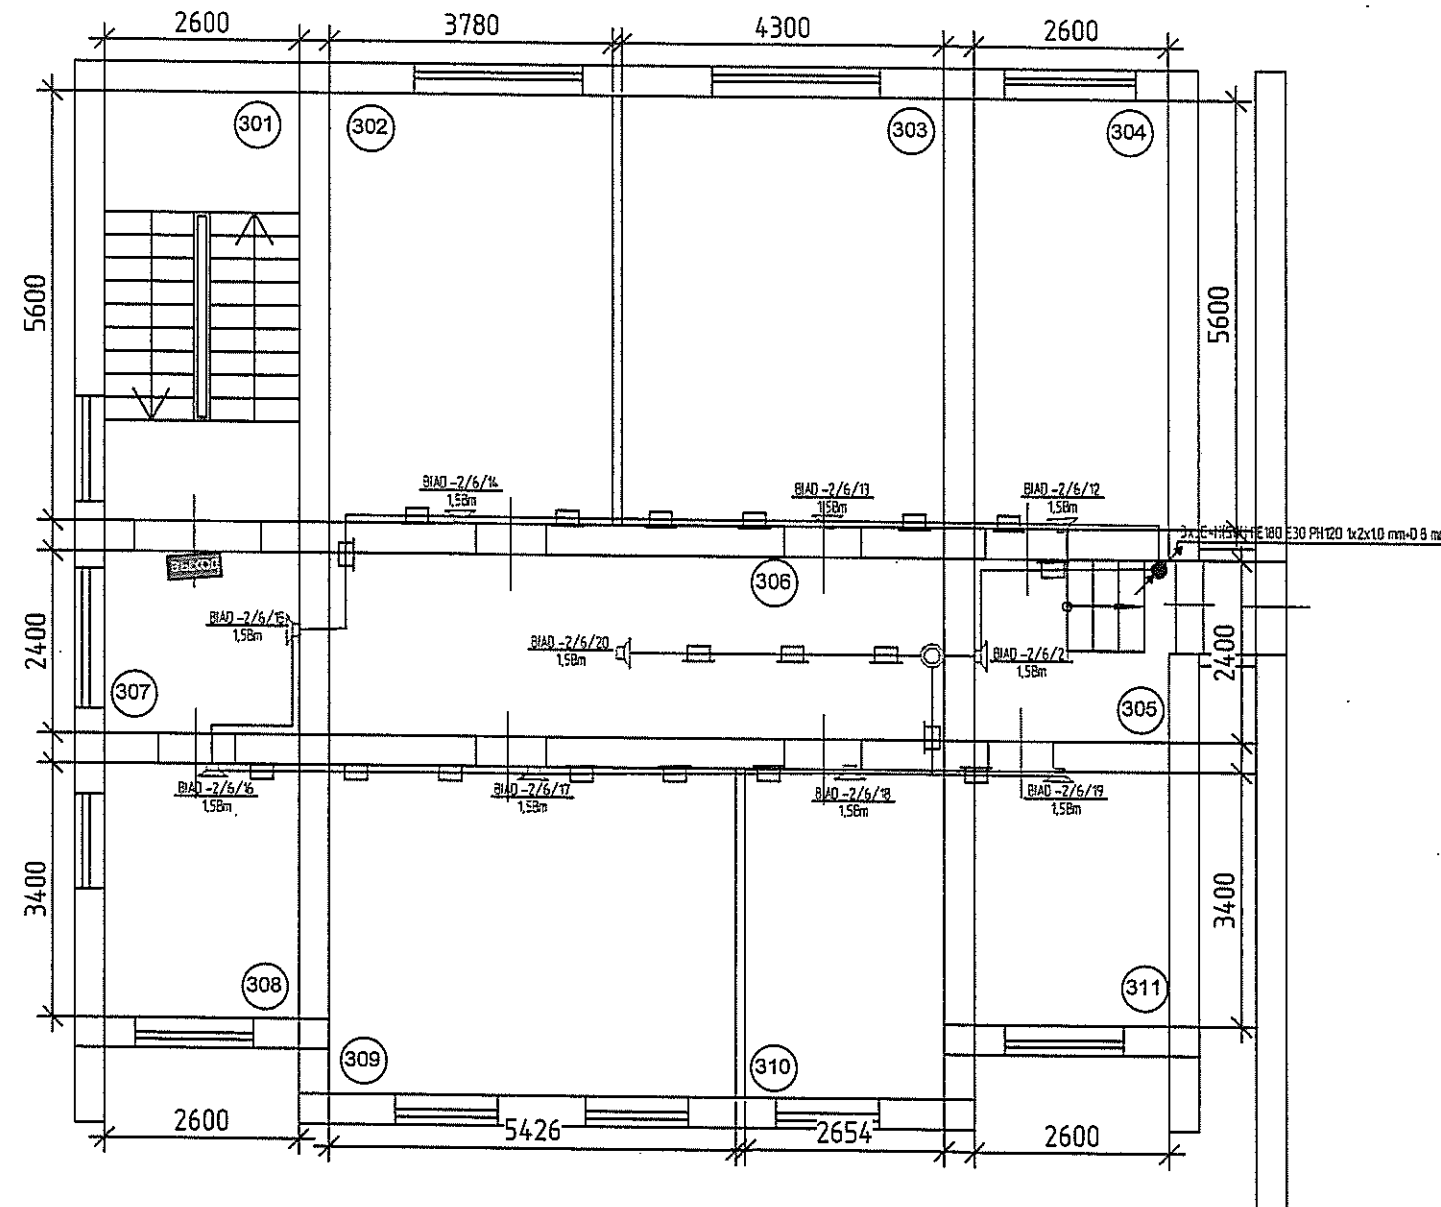

Экспликация помещений		
№ по плану	Наименование	Площадь, м2
301	Casa Scarii	13,87
302	Birou	20,52
303	Birou	23,53
304	Birou	14,71
305	Tambur	6,4
306	Coridor	20,3
307	Tambur	6,14
308	Birou	8,93
309	Birou	23,91
310	Birou	11,72
311	Birou	8,79

Согласовано


Взам.инд. №

Подпись и дата

Инв.№ подл.

Verificator de proiecte 044
Şevcenko Alexandr
 Domeniile C.5,6a,7
 Nr. de inregistrare a avizului 10572/20
 Valabil de la 21.01.2020 până la 21.01.2025

7/2020/1-SAv					
Reconstuctia (ISAI) si (SACE) in cladirea administrativa situata pe adresa: or. Chişinau., str. Korolenco 2/1					
Изм.	Кол.уч.	Лист	№ док.	Подпись	Дата
Elaborat	V. Dones				
Sp. Princiial	V. Dones				
Verificat					
Sistema de Avertizare				Стадия	Лист
				PE	7
Etajul 3 Blocul B, Cota 6000.000 Amplasarea Utilitatilor				"ARSCOM" SRL	

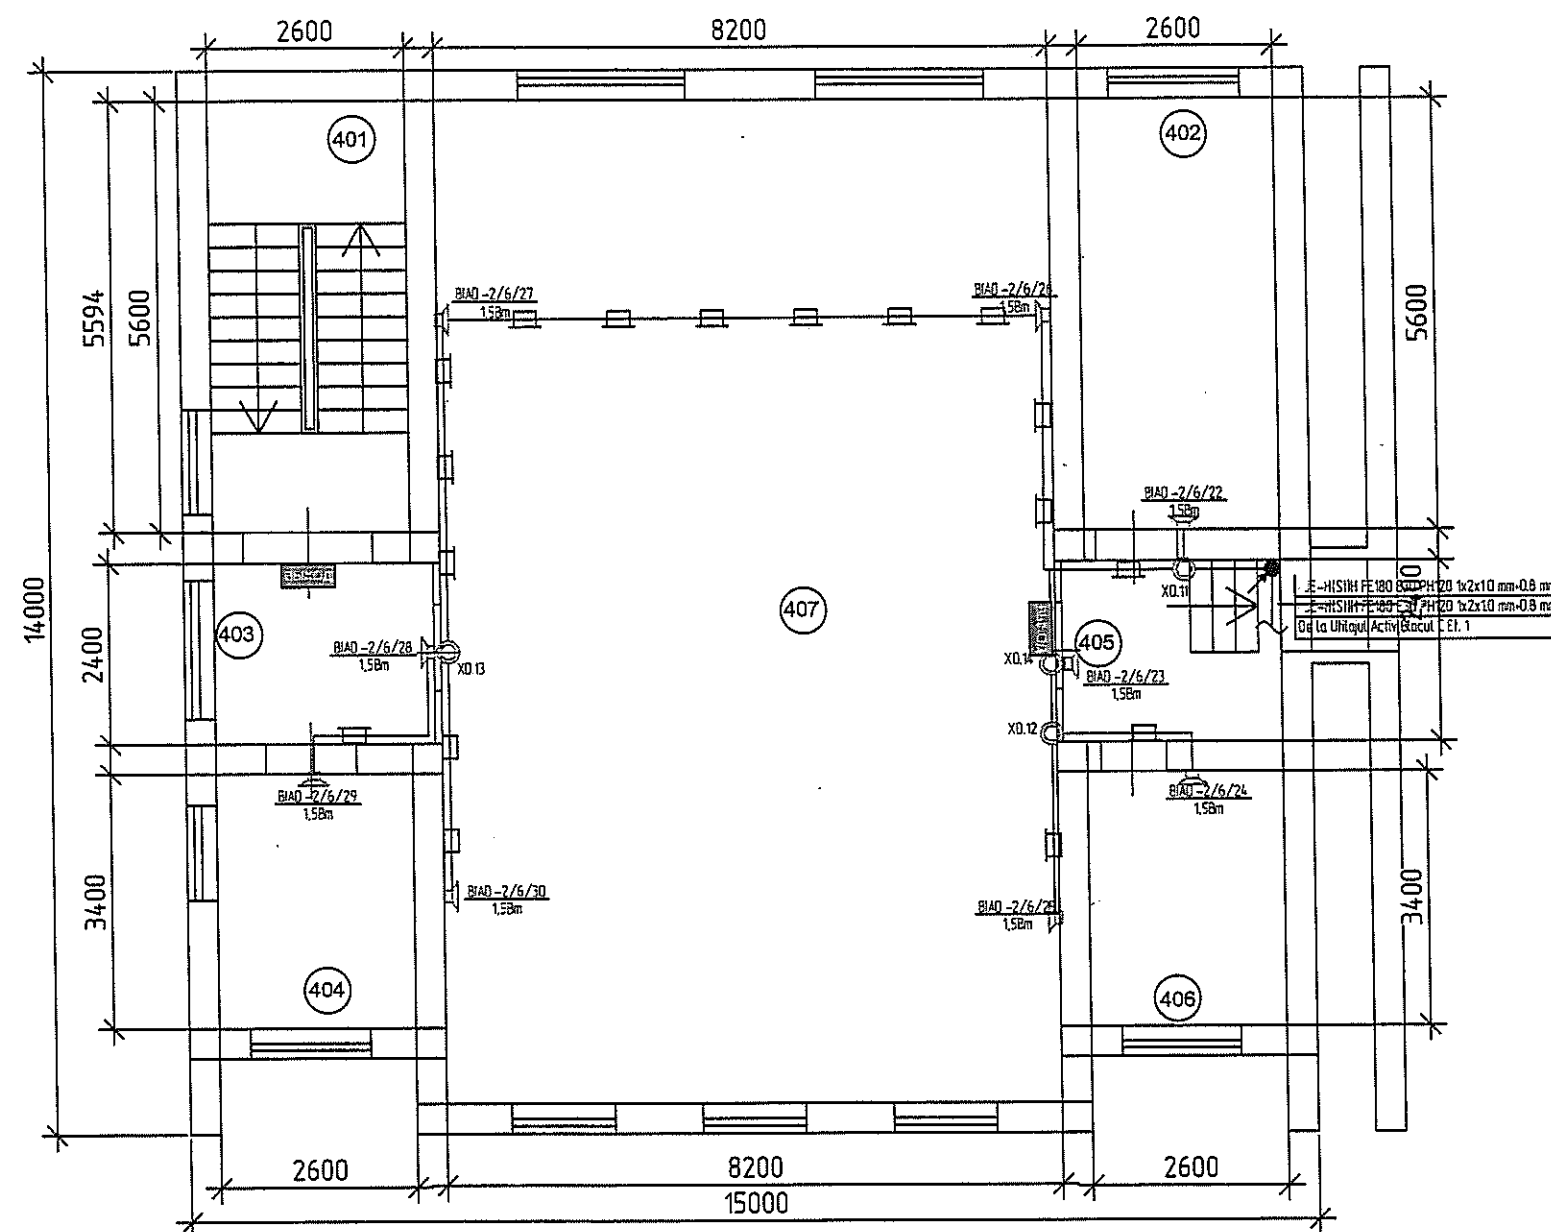


Экспликация помещений		
№ по плану	Наименование	Площадь, м2
401	Casa Scarii	14,11
402	Birou	13,92
403	Tambur	6,81
404	Birou	8,79
405	Tambur	6,86
406	Birou	10,19
407	Sala de sedinte	107,35

Nr. de inregistrare a avizului 105/28.10.20
Valabil de la 21.01.2020 până la 21.01.2025

						7/2020/1-SAv
						Reconstuctia (ISAI) si (SACE) in cladirea administrativa situata pe adresa: or. Chişinău., str. Korolenko 2/1
Изм.	Кол.уч.	Лист	№ док.	Подпись	Дата	
Elaborat	V. Dones					Sistema de Avertizare
Sp. Principal	V. Dones					Стадия PE Лист 8 Листов 23
Verificat						Eta jul 4 Blocul B, Cota 9000.000 Amplasarea Utilitatii "ARSCOM" SRL

Инв. № подл.

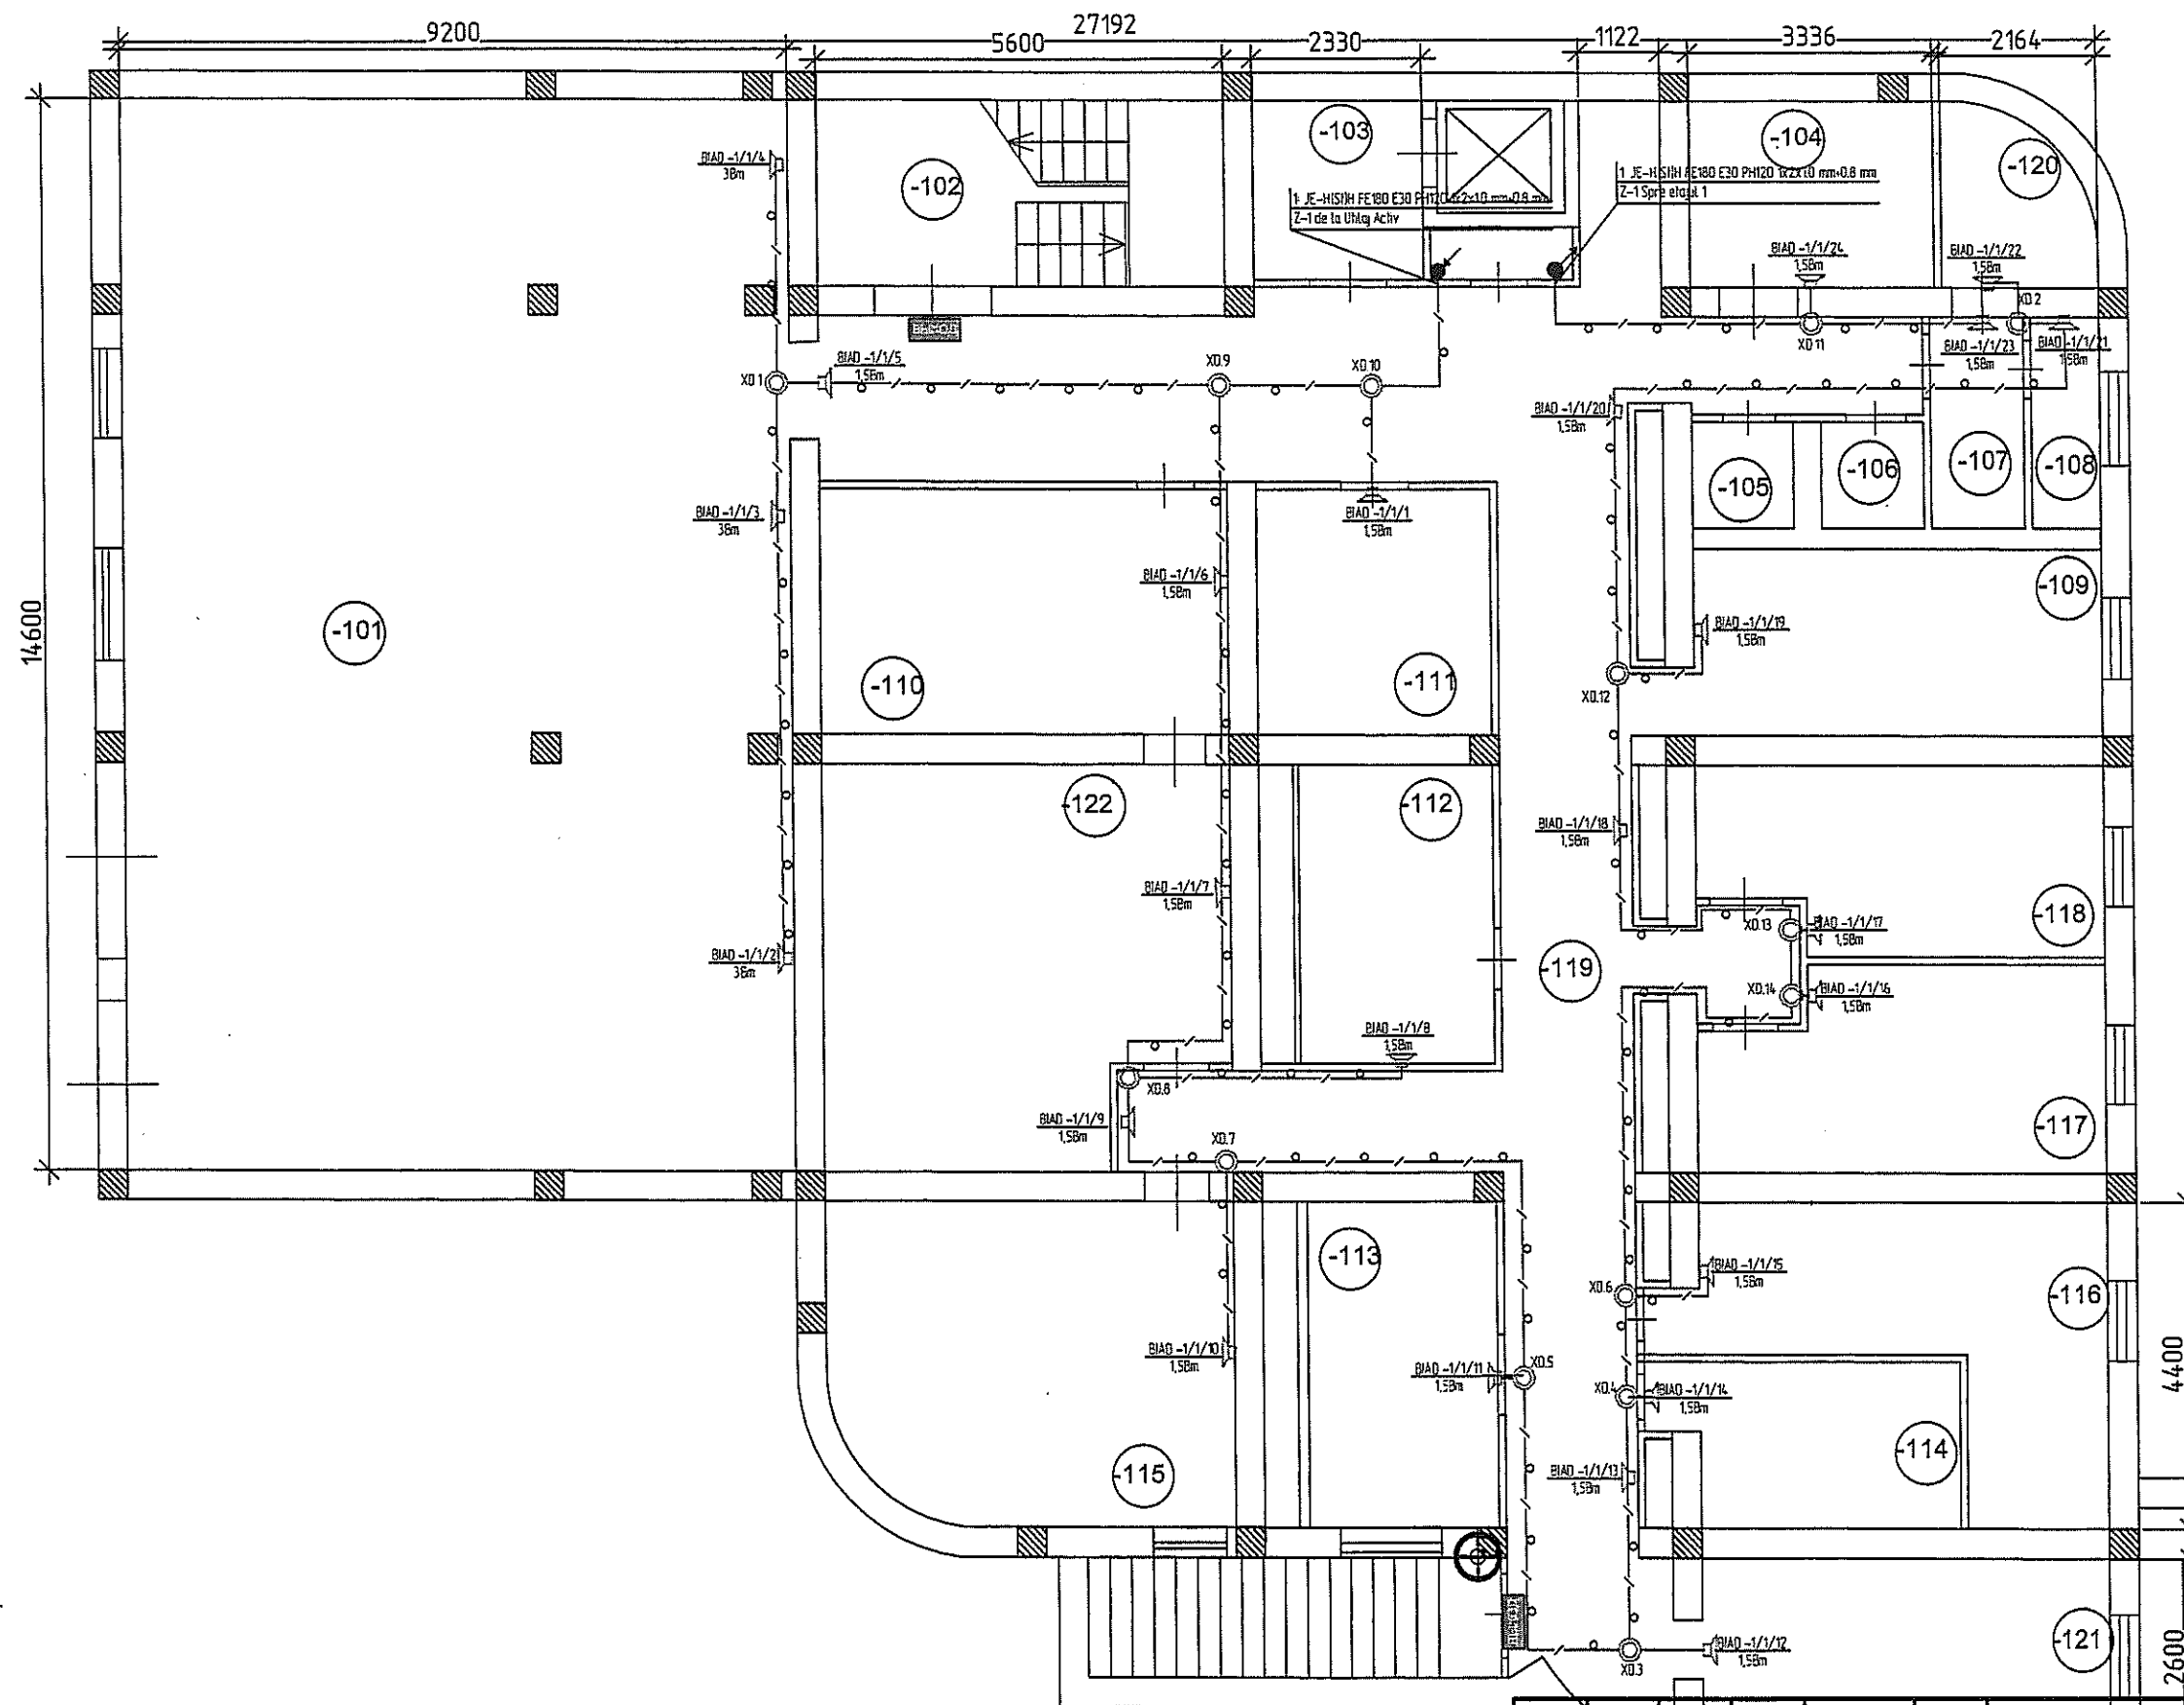

Plan Subsol
Blocul "C"

Экспликация помещений

№ по плану	Наименование	Площадь, м2
-101	Incapere Lichidare Medicamente Expirate	133,9
-102	Casa Scarii	14,6
-103	Hol	5,82
-104	Depozit	8,65
-105	WC	1,93
-106	WC	2
-107	Depozit	3,56
-108	Depozit	2,7
-109	Depozit	14,05
-110	Depozit	18,24
-111	Depozit	10,57
-112	Depozit	10,78
-113	Depozit	11,11
-114	Incapere personal	9,49
-115	Depozit	23,71
-116	Depozit	16,79
-117	Depozit	14,6
-118	Depozit	13,37
-119	Coirdor	75,67
-120	Depozit	4,72
-121	Depozit	14,51
-122	Depozit	28,62

Согласовано

Взам.инж. №

Подпись и дата

Инв.№ подл.

Verificator de proiecte 044
Sevcenco Alexandr
Domeniile C.5,6a,7
Nr. de inregistrare a avizului 105/28.10.20
Valabil de la 21.01.2020 pînă la 21.01.2025

Изм. Кол.уч. Лист № 1

Elaborat V. Dones

Sp. Principal V. Dones

Verificat

Reconstuctia (ISAI) si (SACE) in cladirea administrativa situata pe adresa: or. Chişinău, str. Korolenco 2/1


Sistema de Avertizare

Subsol Blocul C, Cota -2700.000 Amplasarea Utilitatilor

Стандия	Лист	Листов
PE	9	23

"ARSCOM" SRL

Plan etaj 1
Blocul "C"

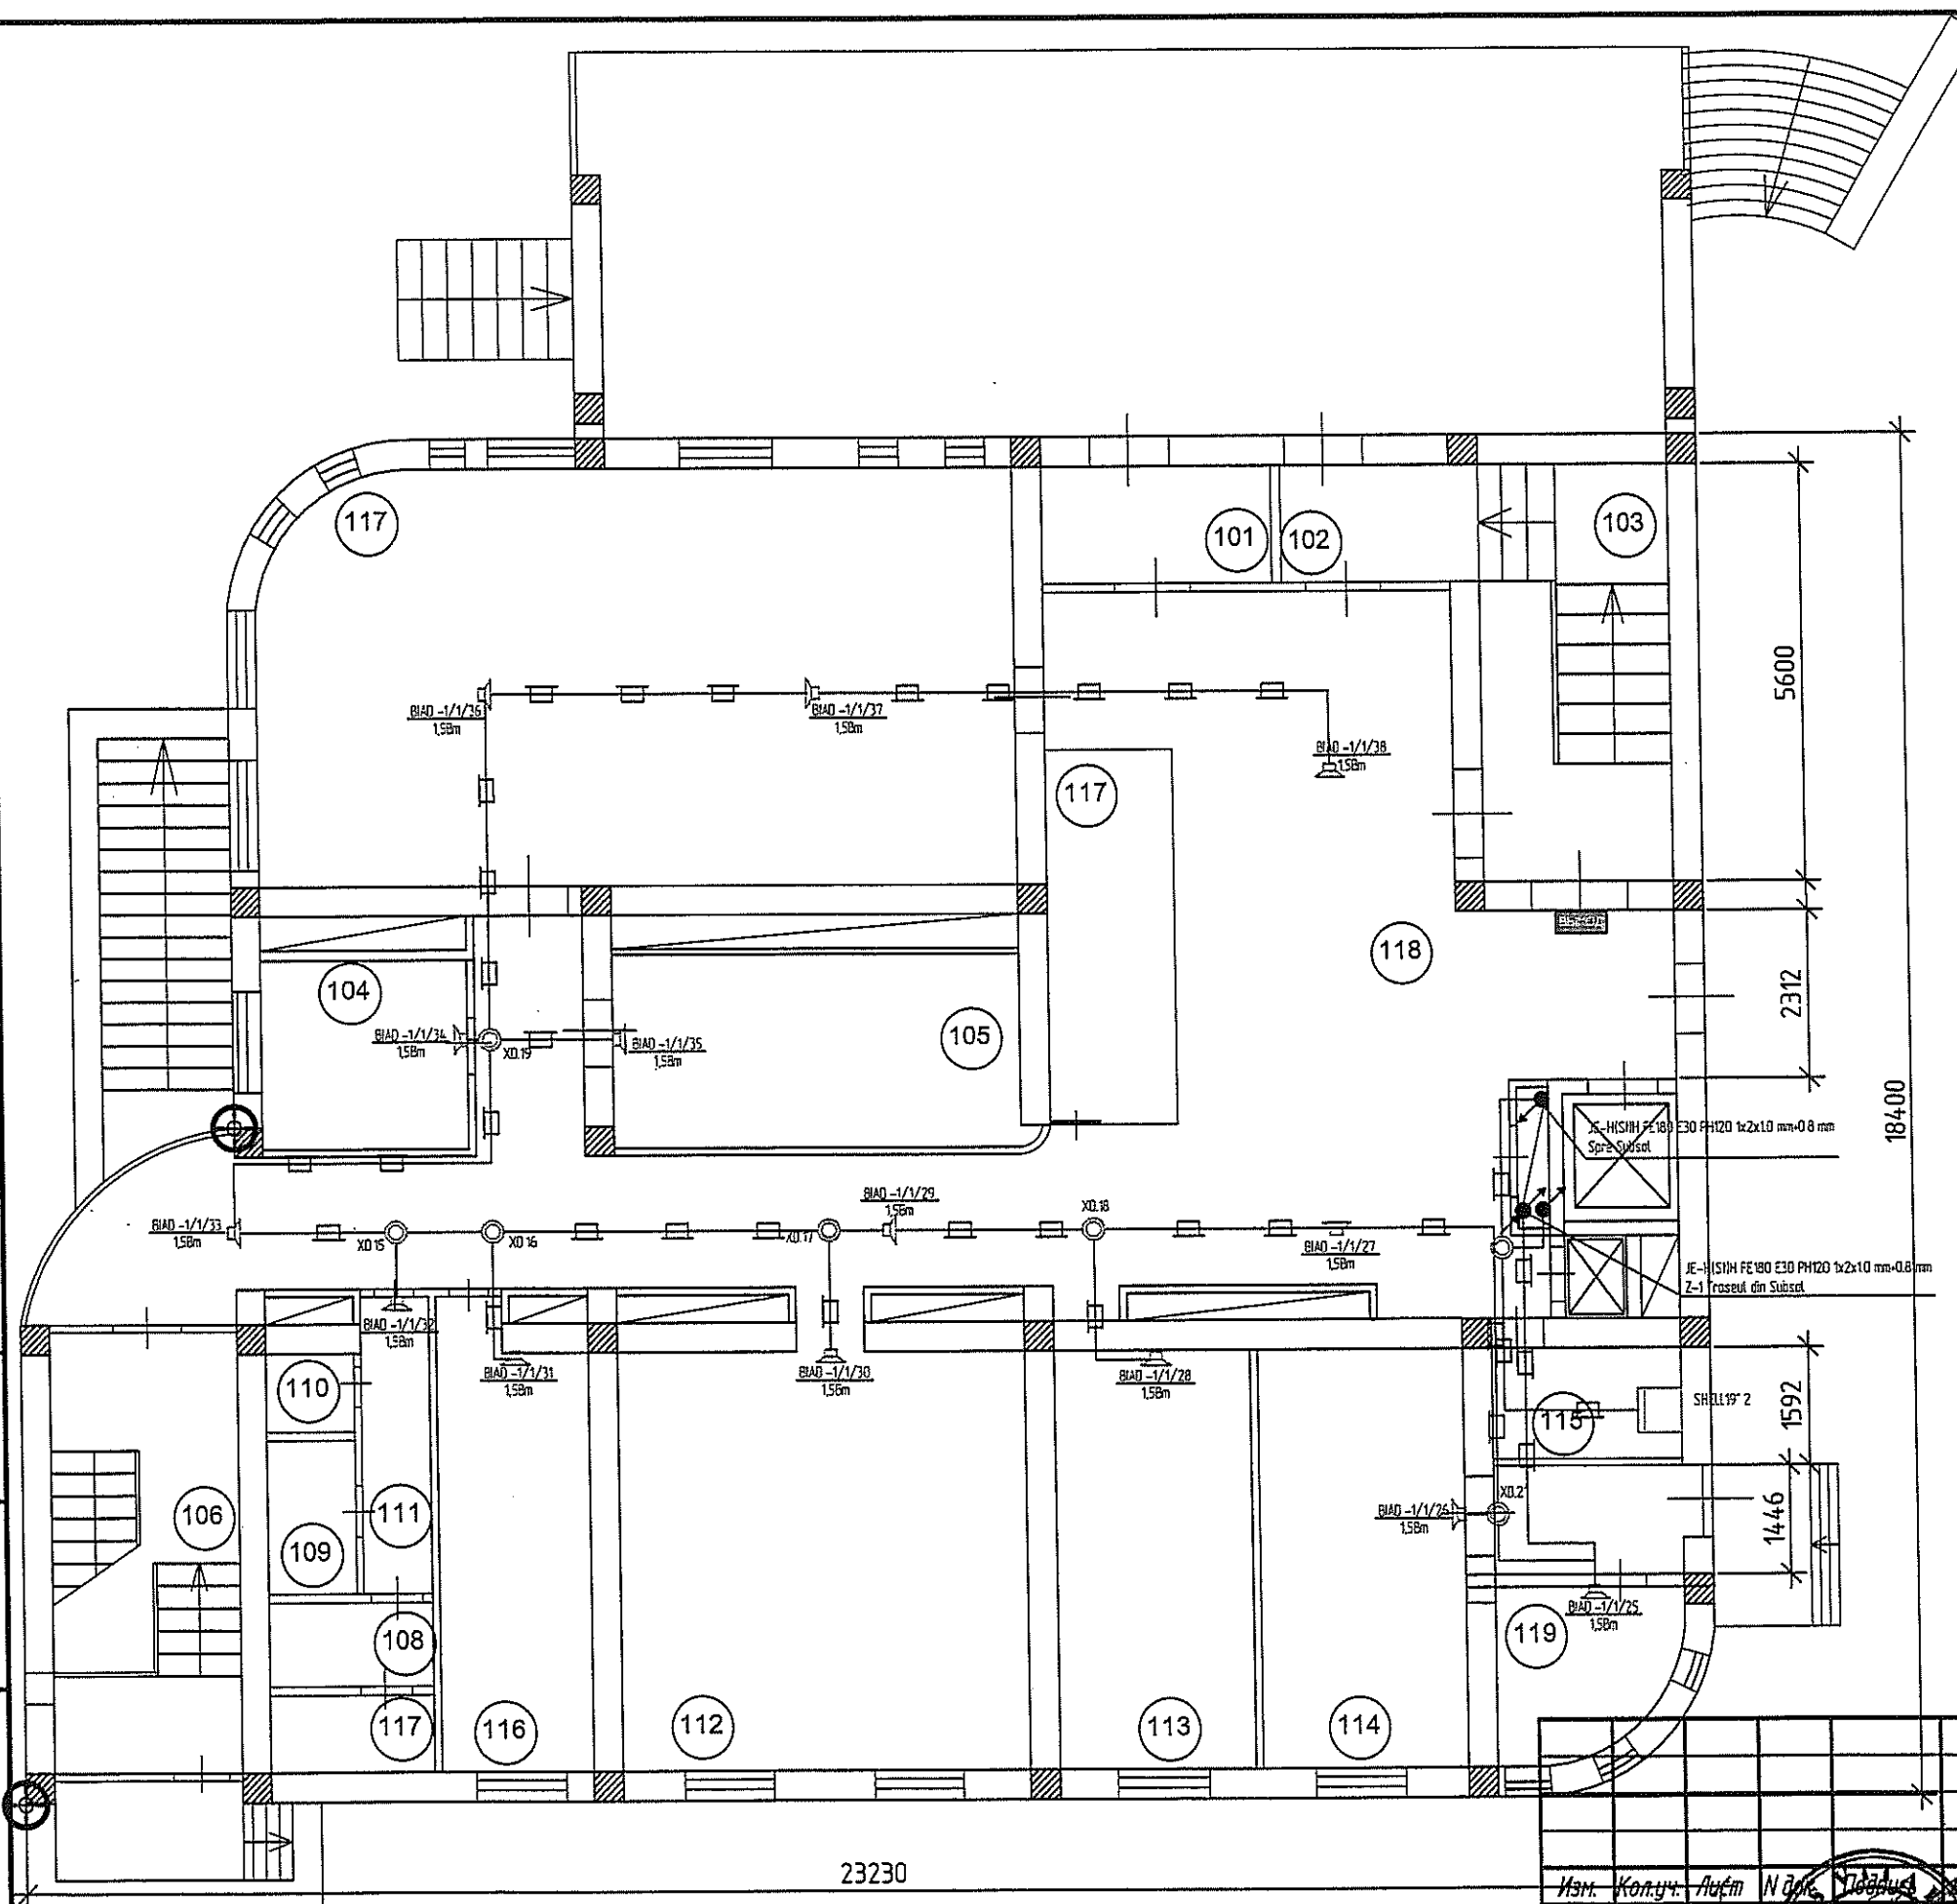

Explicarea помещений		
№ по плану	Наименование	Площадь, м2
101	Tambur	4,81
102	Tambur	4,16
103	Casa Scarii	14,37
104	Birou	7,24
105	Birou	14,77
106	Casa Scarii	14,99
107	Bloc Sanitar	2,17
108	Bloc Sanitar	2,49
109	Bloc Sanitar	2,43
110	Bloc Sanitar	1,23
111	Bloc Sanitar	3,7
112	Birou	31,18
113	Birou	14,89
114	Cazangerie	15,59
115	Debara (Instalarea Panoului)	3,78
116	Birou	13,06
117	Sala de conferinta	57,52
118	Hol	84,68
119	Cazangerie	9,68
120	Verificator de proiecte	8,39

inginer	2,00	
Verificator de proiecte	644	

Sevcenko⁸³⁹ Alexandr

Domeniile C.5.6a.7


Nr. de înregistrare a avizului 105/28.10.20
Valabil de la 21.01.2020 până la 21.01.2025

7/2020/1-SAv

Reconstuctia (ISAI) si (SACE) in cladirea administrativa situata pe
adresa: or. Chisinau., str. Korolenco 2/1

Изм. Колуч.	Автом. Наим. Подпис. Печать	адresa: or. Chişinău., str. Korolenco 271			
Elaborat	V. Dones	Sistema de Avertizare	Стадия	Лист	Листов
Sp. Principal	V. Dones		PE	10	23
Verificat		Etajul 1 Blocul C, Cota 0.000 Amplasarea Utilajului	"ARSCOM" SRL		

Plan etaj 2 Blocul "C"

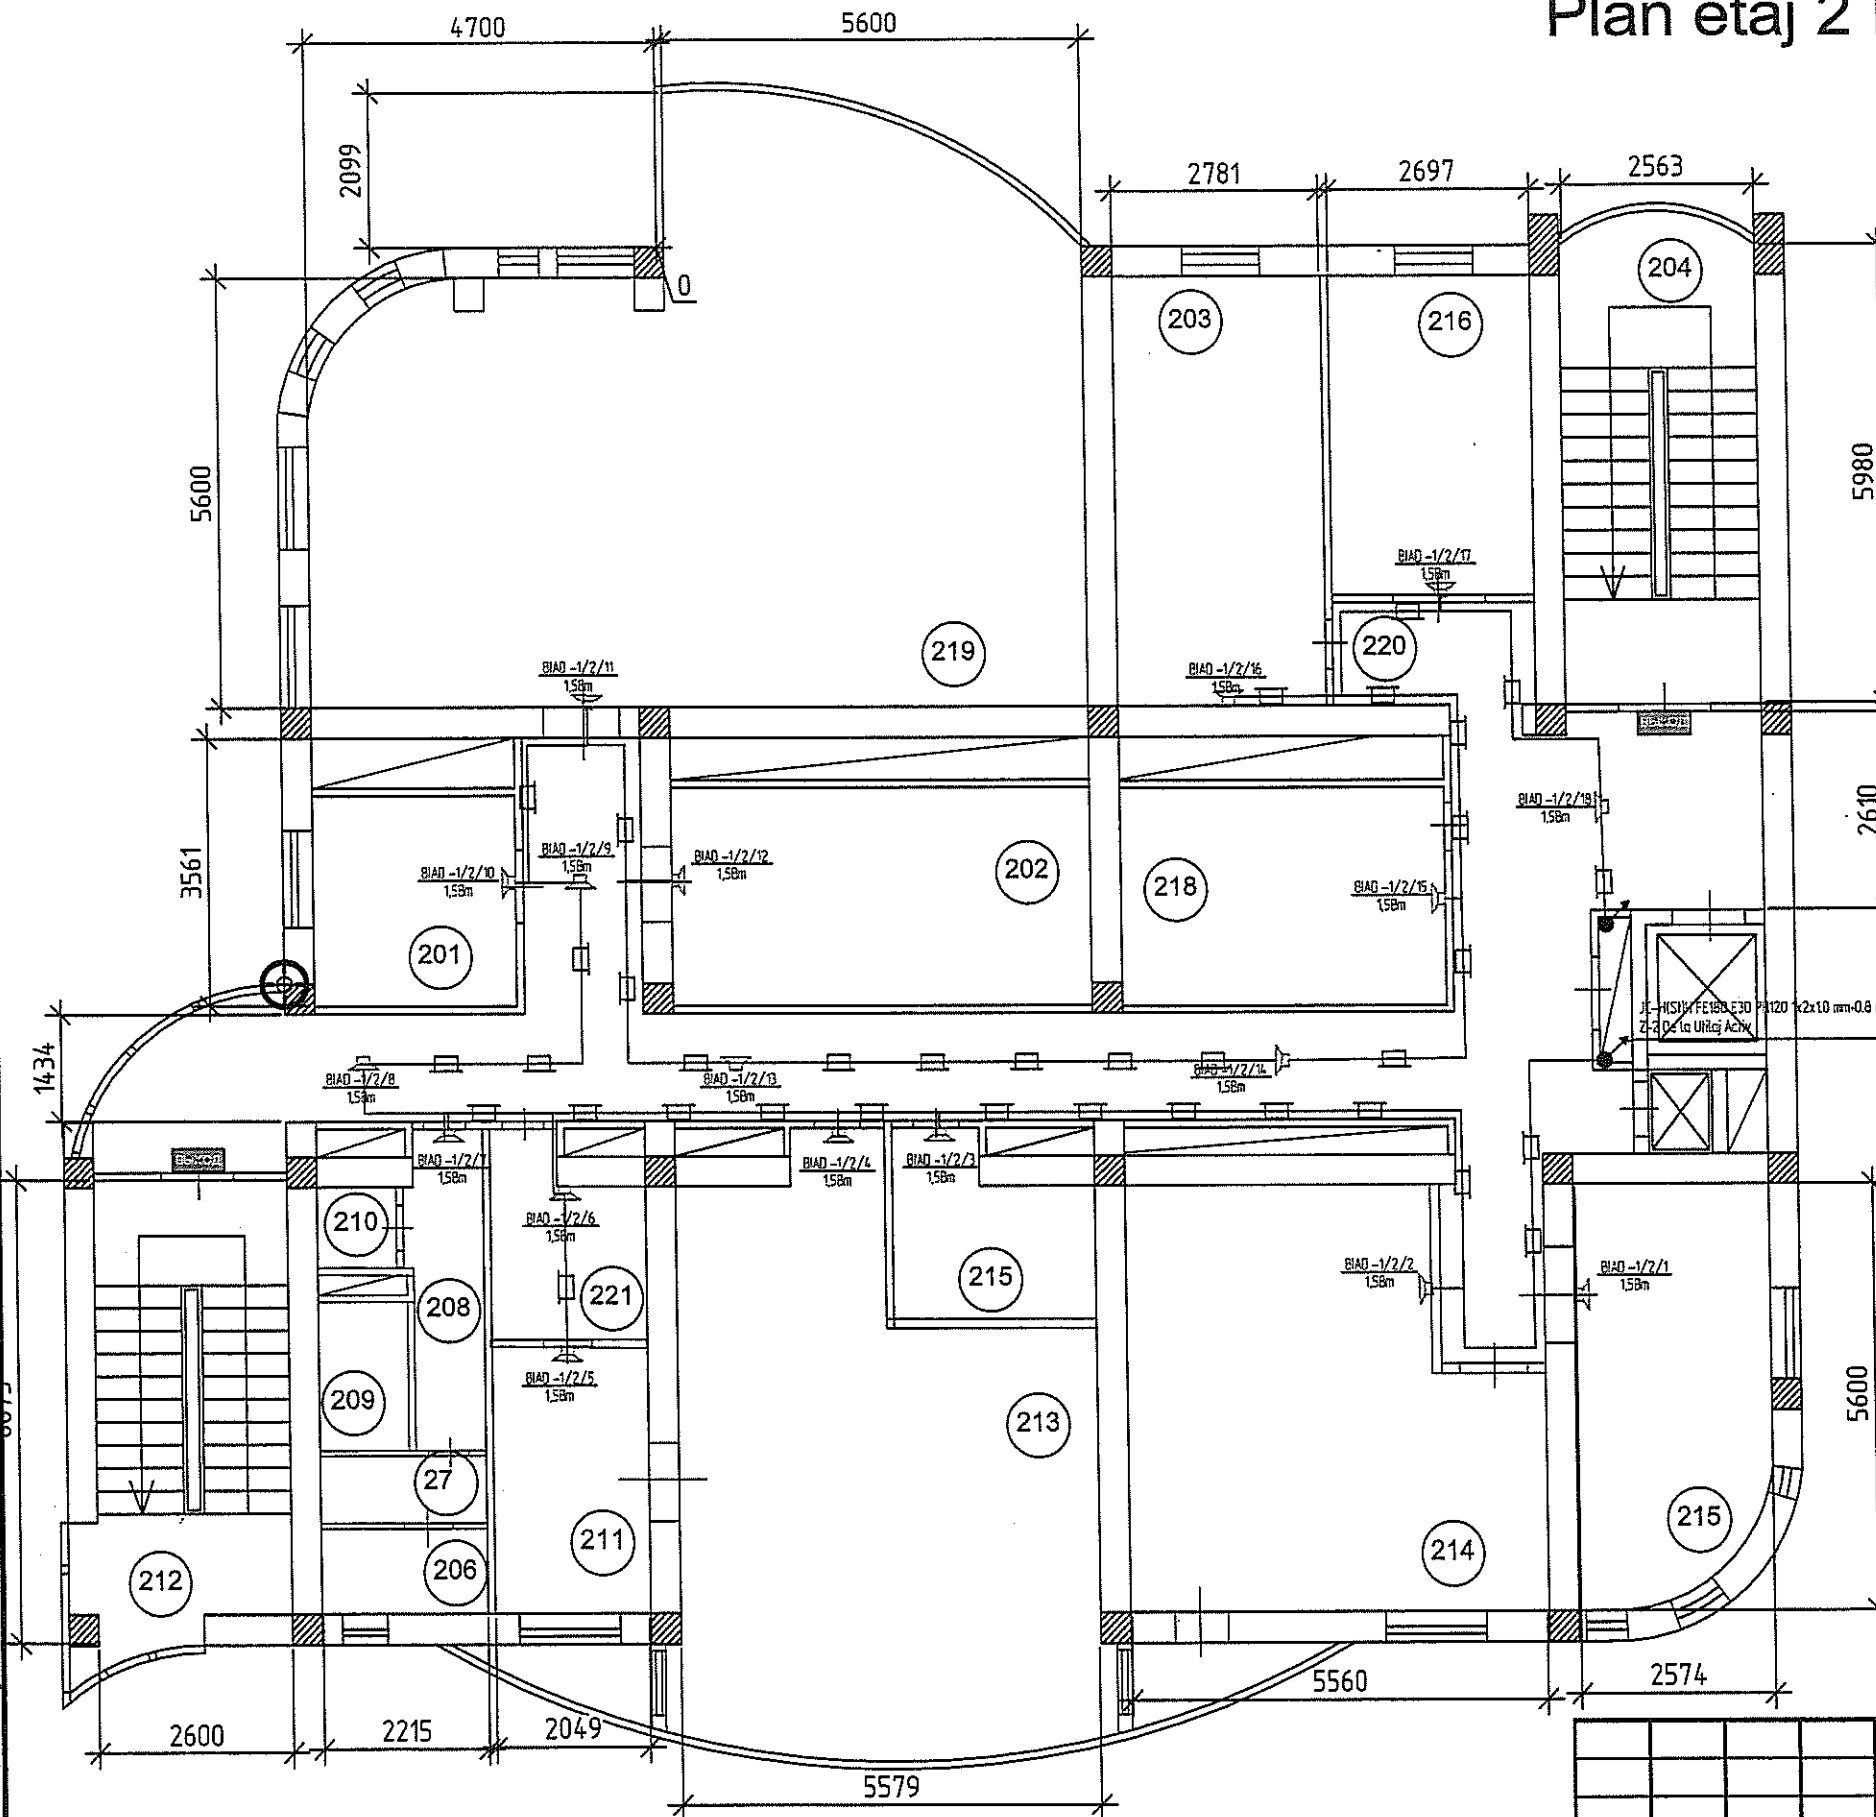

Экспликация помещений		
№ по плану	Наименование	Площадь, м2
201	Birou	7,64
202	Birou	16,17
203	Birou	15,69
204	Casa Scarii	15,39
205	Debara	6,8
206	Bloc Sanitar	2,37
207	Bloc Sanitar	1,94
208	Bloc Sanitar	3,91
209	Bloc Sanitar	2,35
210	Bloc Sanitar	1,09
211	Incapere personal	7,01
212	Casa Scarii	16,01
213	Birou	38,16
214	Birou	27,28
215	Birou	13,58
216	Birou	11,19
217	Coridor	53,99
218	Birou	12,6
219	Birou	67,99
220	Tambur	3,6
221	Incapere personal	4,8


Verificator de proiecte 044
Sevcenco Alexandr
 Domeniile C.5,6a,7

Nr. de inregistrare a avizului 05/28.10.20
 Valabil de la 21.01.2020 pînă la 21.01.2025

7/2020/1-SAV

Reconstuctia (ISAI) si (SACE) in cladirea administrativa situata pe adresa: or. Chişinău, str. Korolenco 2/1

Изм.	Кол.уч.	Лист	№ док.	Подпись	Дата
Elaborat	V. Dones				
Sp. Princial	V. Dones				
Verificat					

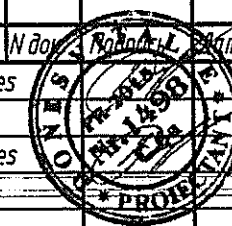

Sistema de Avertizare

Стадия	Лист	Листов
PE	11	23

Etajul 2 Blocul C, Cota 3300.000 Amplasarea Utilajului

"ARSCOM" SRL


Согласовано

Взам.инв. №

Подпись и дата

Инв.№ подл.

Plan etaj 3 Blocul "C"

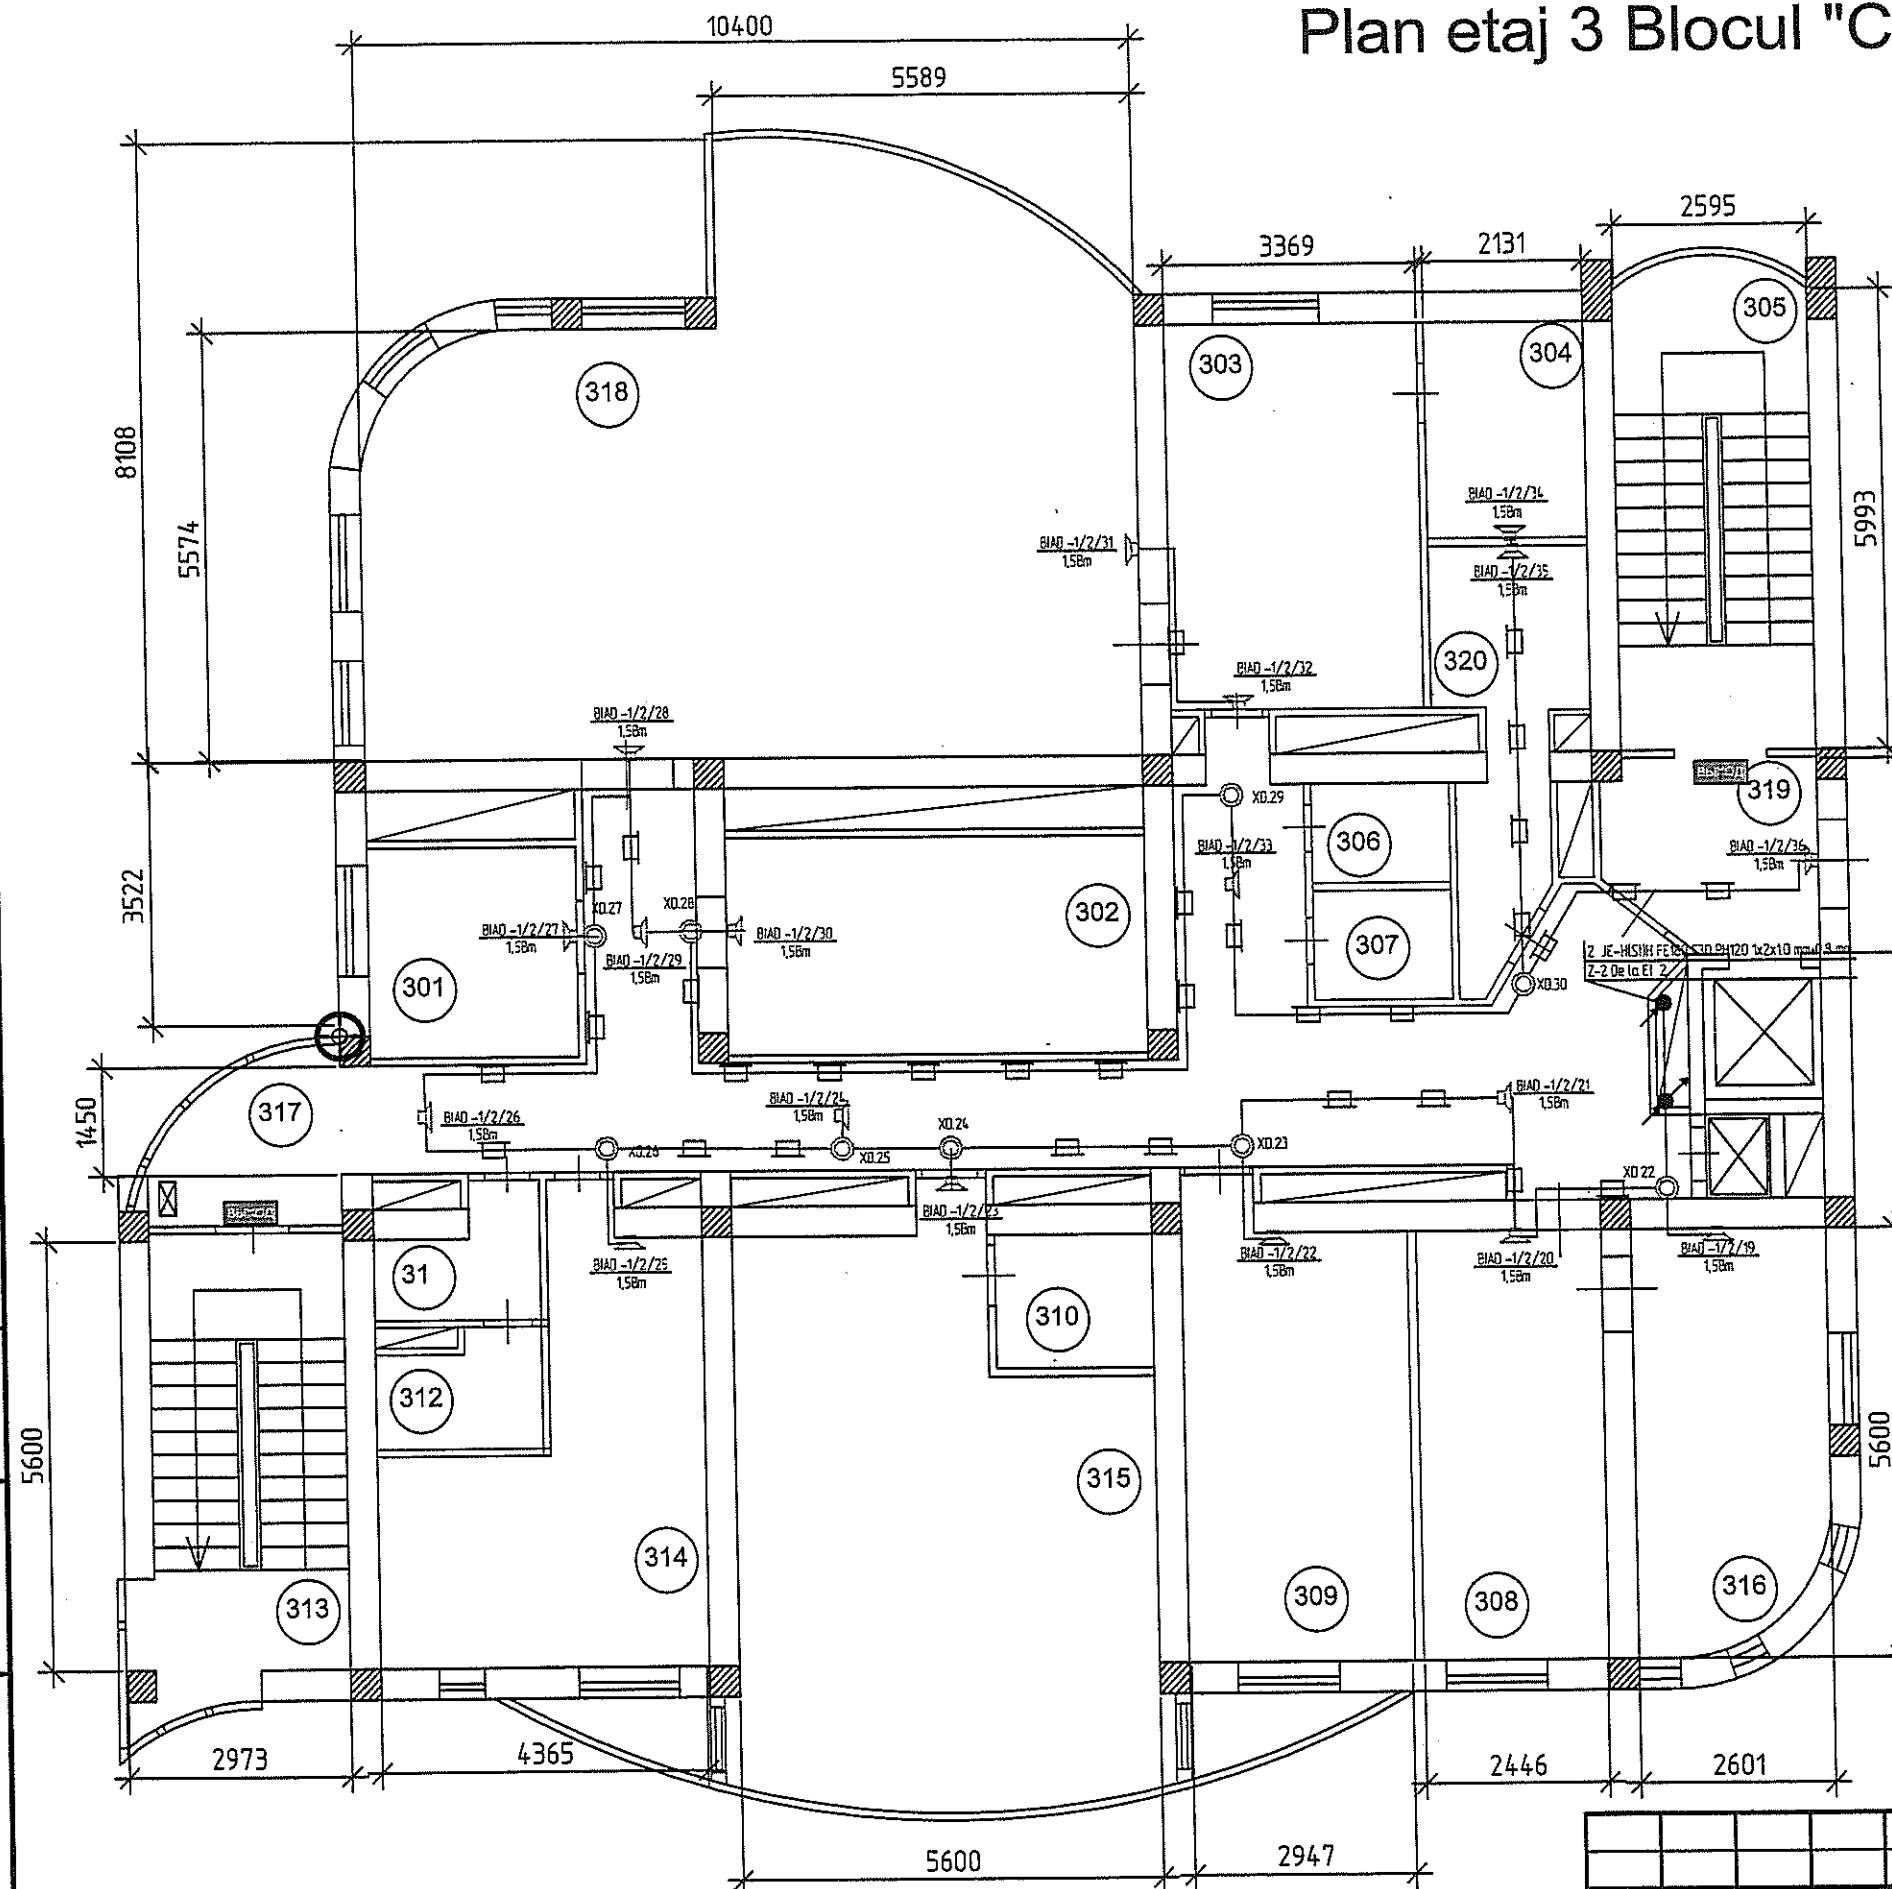

Экспликация помещений		
№ по плану	Наименование	Площадь, м2
301	Birou	7,88
302	Birou	19,92
303	Birou	16,8
304	Birou	6
305	Casa Scarii	15,62
306	Debara	2,26
307	Debara	2,69
308	Birou	13,69
309	Birou	16,51
310	Debara	3,66
311	Bloc Sanitar	3,94
312	Bloc Sanitar	3,54
313	Casa Scarii	16,86
314	Birou	19,23
315	Birou	40,48
316	Birou	13,63
317	Coridor	50,28
318	Birou	68,04
319	Hol	6,88
320	Coridor	8,23

Verificator de proiecte 044
Şevcenco Alexandr
 Domeniile C.5.6a,7
 Nr. de înregistrare a avizului 105/28.10.20
 Valabil de la 21.01.2020 până la 21.01.2025


Согласовано	Взам.инж. №	Подпись и дата	Инв.№ подл.

Изм.	Кол.уч.	Лист	№ док.	Подпись	Дата
Elaborat	V. Dones				
Sp. Principal	V. Dones				
Verificat					

7/2020/1-SAV		
Стадия	Лист	Листов
PE	12	23
"ARSCOM" SRL		

Etajul 3 Blocul C-Cota-6000.000-Amplasarea-Utilitatilor

Plan etaj 4 Blocul "C"

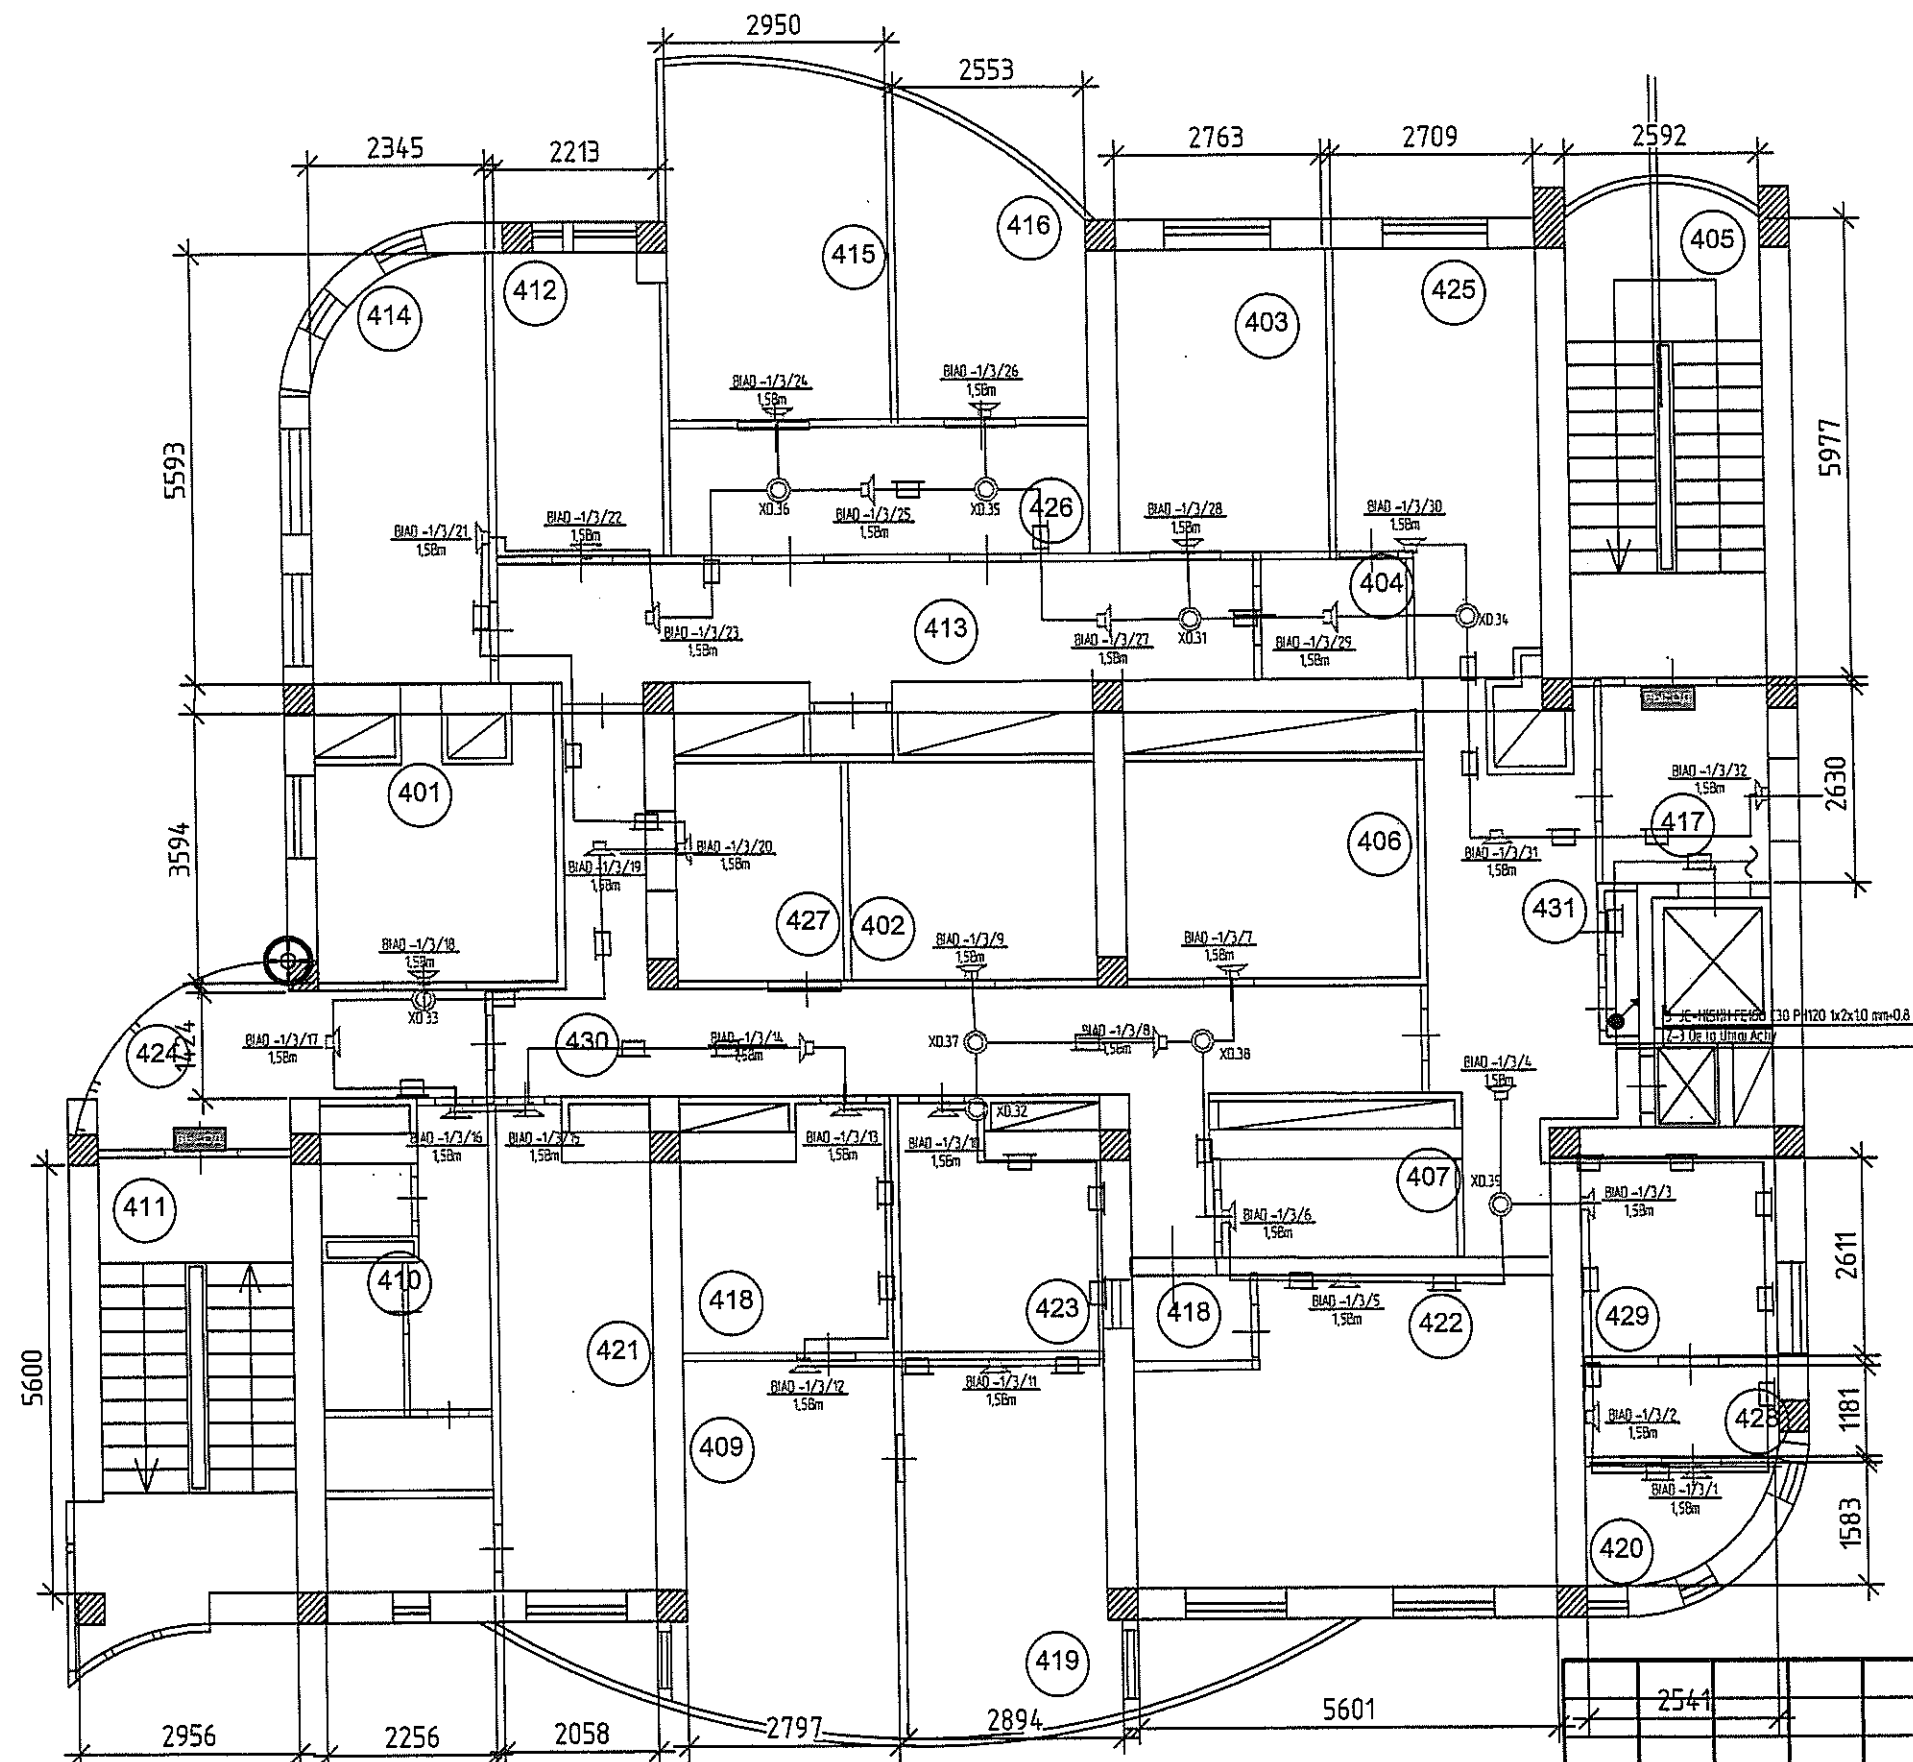

№ по плану	Наименование	Площадь, м2
401	Control si Supraveghere	11,44
402	Spalatorie	9,5
403	Termostatare	10,95
404	SAS	3,02
405	Casa Scarii	15,55
406	Dezinfectare	11
407	Terostatare	3,99
408	SAS	1,77
409	Sterilizrea Mediilor	13,27
410	Grup Sanitar	14,07
411	Casa Scarii	16,81
412	Lal-test	8,67
413	Coridor	15,82
414	Birou	12,27
415	Camera Testare Culturi	13,77
416	Determinarea Activitatii Antibiotice	9,11
417	Tambur	5,89
418	Pregatirea Mediilor	9,18
419	Pastrarea Medilo Sterile	13,2
420	Desprafuire	3,11
421	Vestiar Haine curate	13,18
422	Boxa Sterilizare	20,39
423	Depozitarea Mediilor	8,79
424	Vestiar	9,25
425	Boxa contaminare	13,33
426	Inactivare	9,12
427	Uscatorie	6,35
428	Vestiar	3,03
429	Primre probe	6,75
430	Coridor	24,28
431	Antreu	15,08

Verificator de proiecte 044
Şevcenco Alexandr
 Domeniile C.5,6a,7
 Nr. de inregistrare a avizului 105/28.07.20
 Valabil de la 21.01.2020 până la 21.01.2025

Согласовано

Взам.инв. №

Подпись и дата

Инв.№ подл.

7/2020/1-SAv

Reconstuctia (ISAI) si (SACE) in cladirea administrativa situata pe adresa: or. Chişinău, str. Korolenco 2/1

Изм.	Кол.уч.	Лист	№ док.	Подпись	Дата
Elaborat		V. Dones			
Sp. Principal		V. Dones			
Verificat					


Sistema de Avertizare

Стадия	Лист	Листов
PE	12	23

Etajul 4 Blocul C, Cota 9000.000 Amplasarea Ufila julu

"ARSCOM" SRL

Plan etaj 5 Blocul "C"

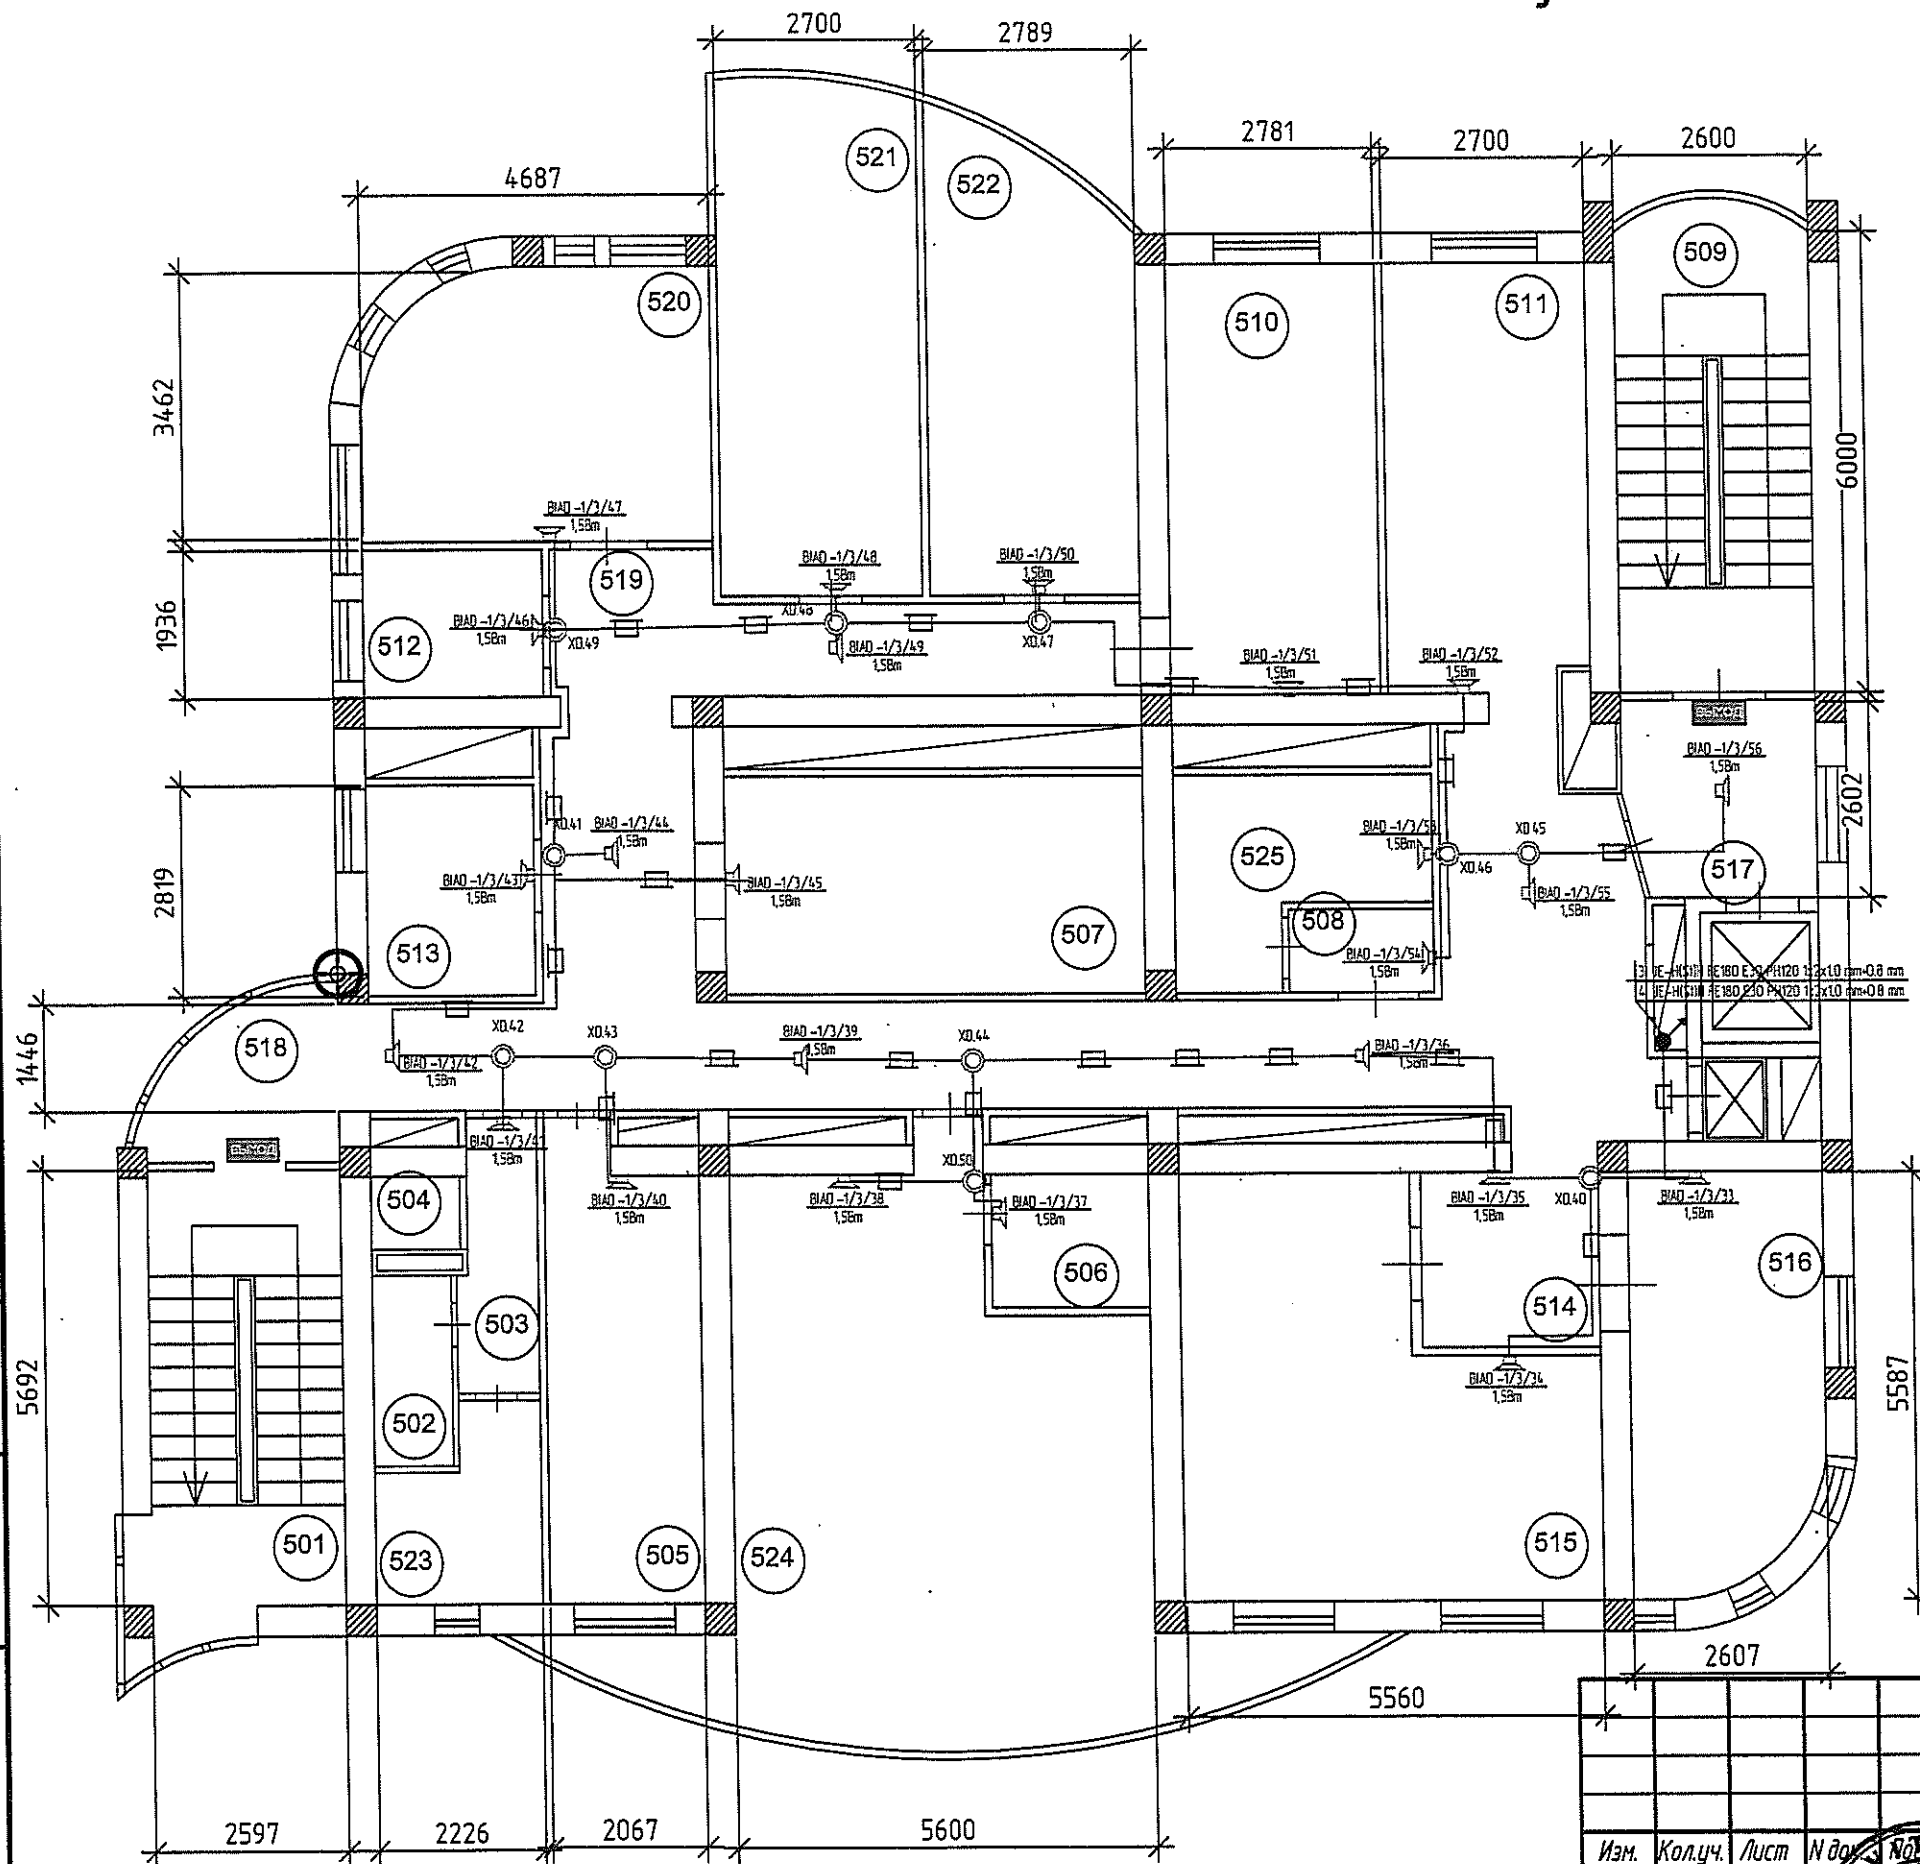

Экспликация помещений		
№ по плану	Наименование	Площадь, м2
501	Casa Scarii	14,84
502	Bloc Sanitar	2,65
503	Bloc Sanitar	3,36
504	Bloc Sanitar	2,05
505	Garderoba	13,28
506	Debara	5,19
507	Birou	19,61
508	Tambur	2,11
509	Casa Scarii	15,51
510	Birou	15,61
511	Birou	15,17
512	Birou	4,64
513	Birou	6,29
514	Tambur	5,44
515	Birou	25,1
516	Birou	13,67
517	Tambur	6,43
518	Coridor	47,95
519	Coridor	11,01
520	Birou	15,76
521	Birou	18,13
522	Birou	16,03
523	Bloc Sanitar	4,8
524	Birou	44,29
525	Birou	7,57

Verificator de proiecte 044
Sevcenco Alexandr
 Domeniile C.5,6a,7
 Nr. de inregistrare a avizului 105/20.10.20
 Valabil de la 21.01.2020 până la 21.01.2025

Согласовано

Взам.инв. №

Подпись и дата

Инв.№ подл.

7/2020/1-SAV

Reconstuctia (ISAI) si (SACE) in cladirea administrativa situata pe adresa: or. Chişinău, str. Korolenco 2/1

Изм.	Кол.уч.	Лист	№ док.	Подпись	Дата
Elaborat		V. Dones			
Sp. Princial		V. Dones			
Verificat					


Sistema de Avertizare

Стадия	Лист	Листов
PE	14	23

Etajul 5 Blocul C, Cota 12000.000 Amplasarea Utilajului

"ARSCOM" SRL

Plan etaj 6 Blocul "C"

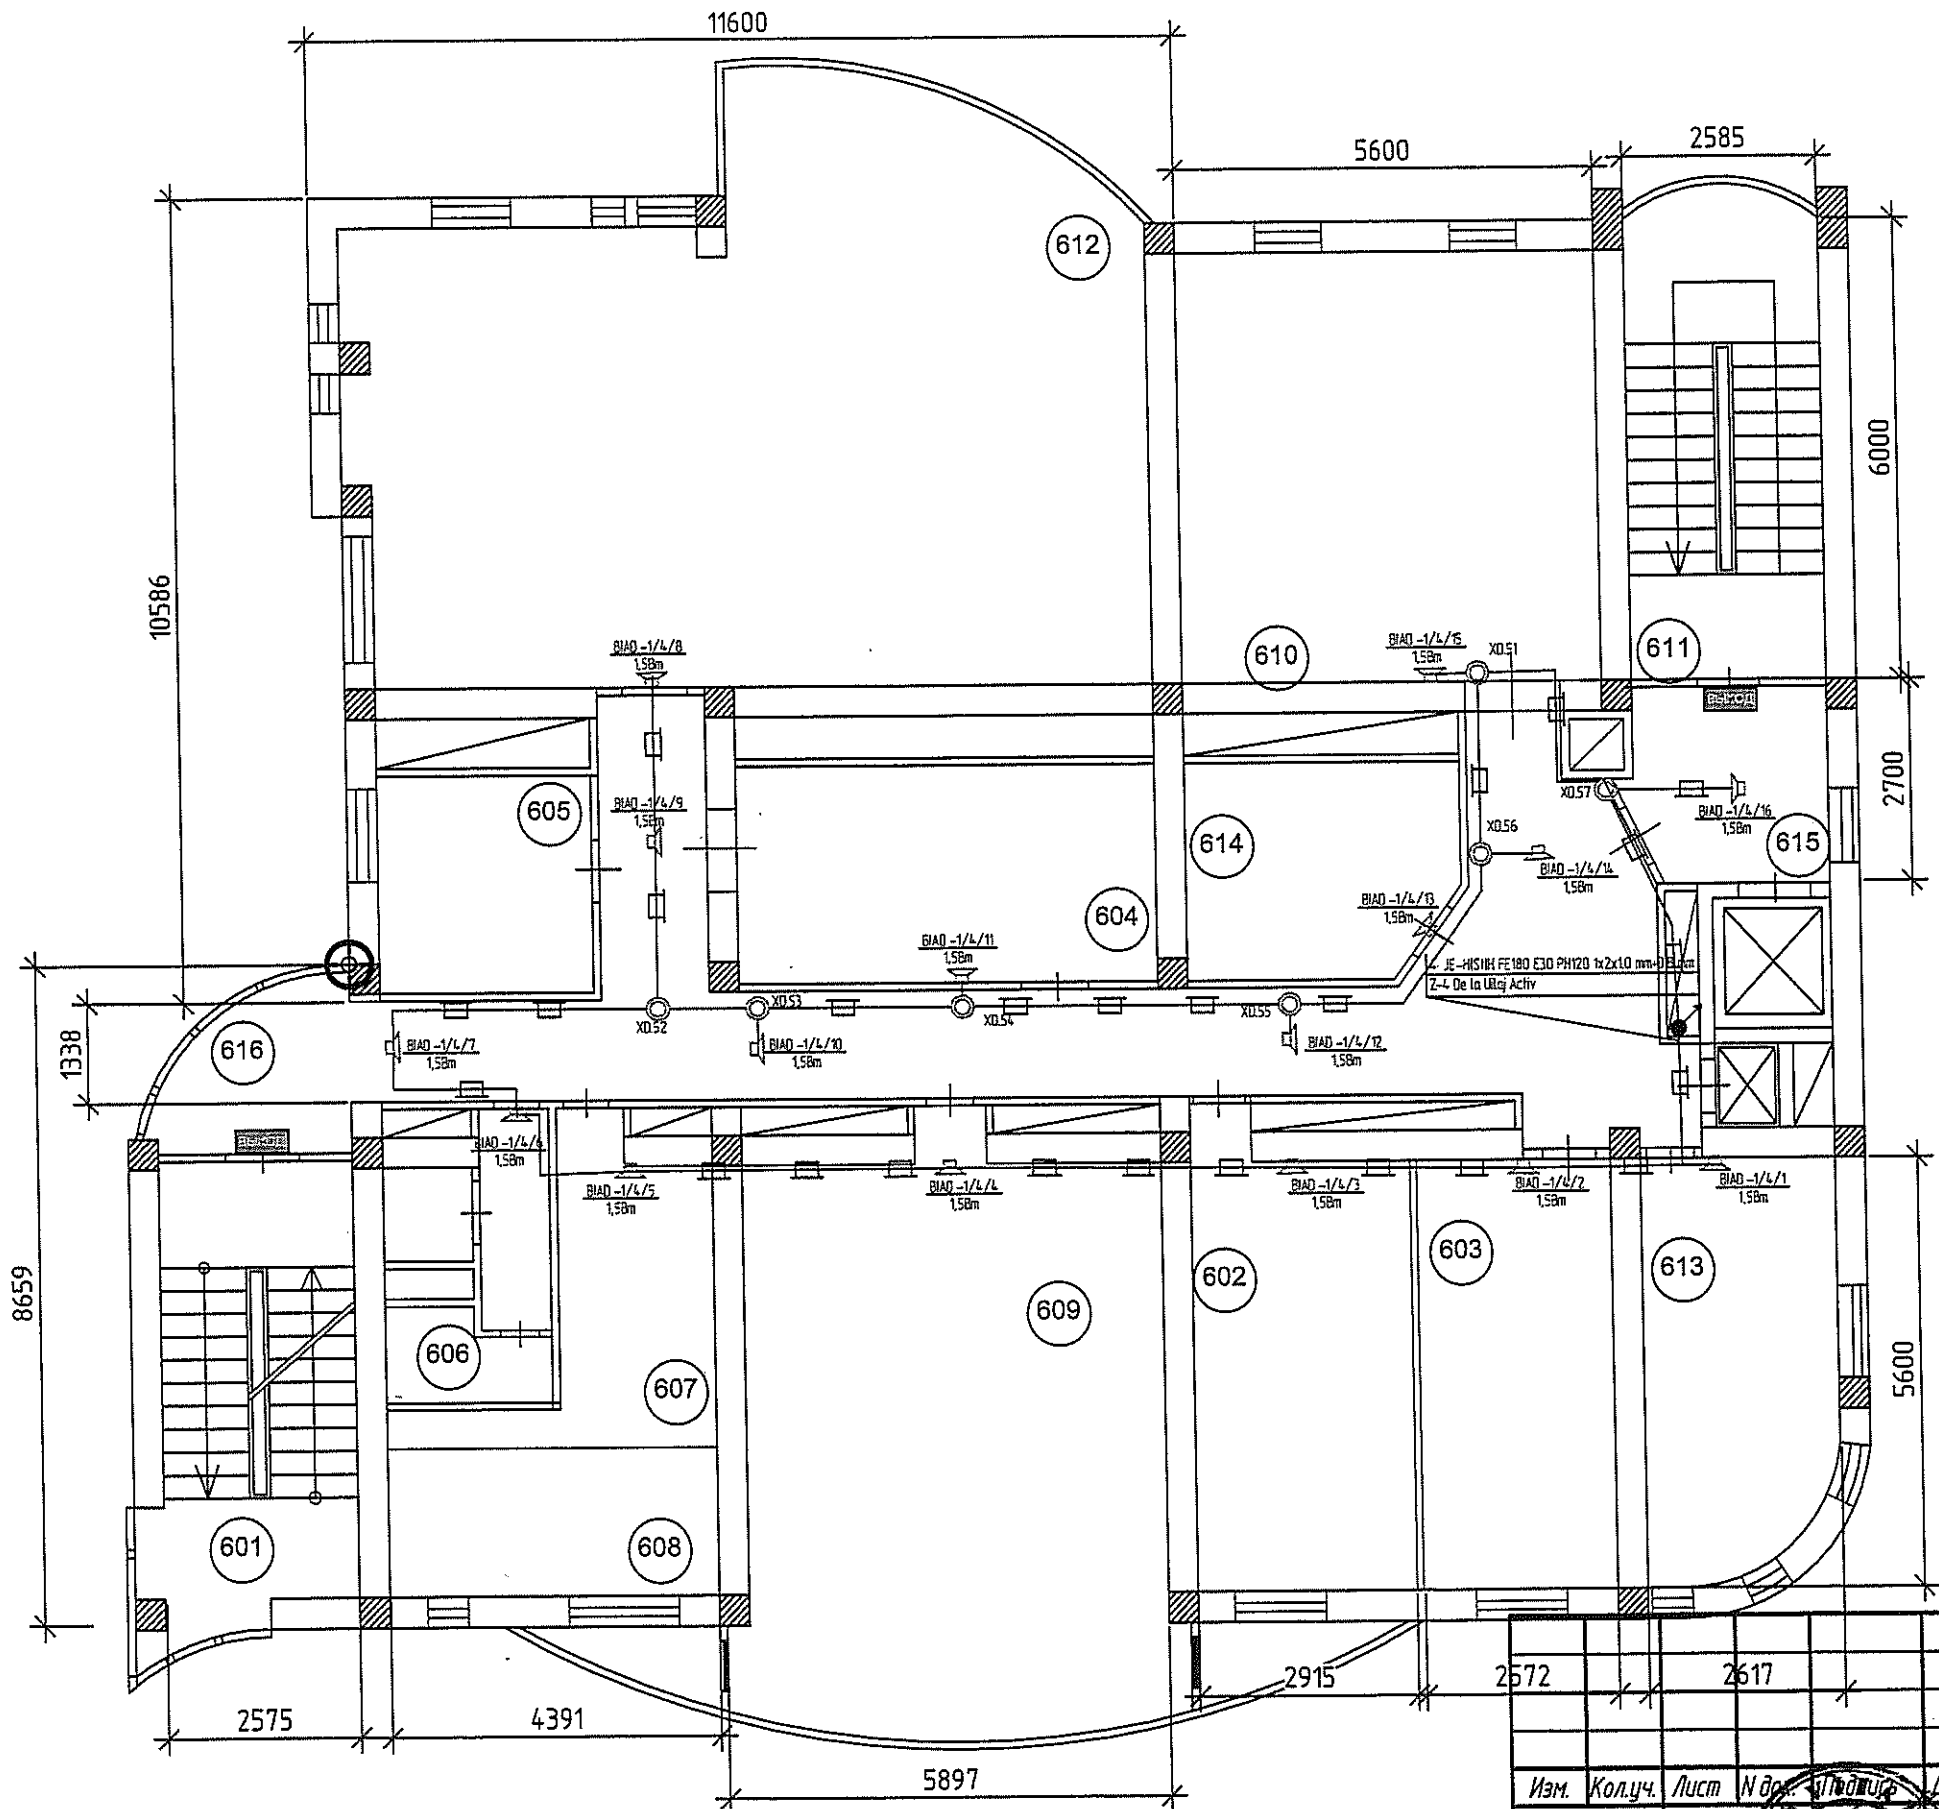

Explicatia Incapeilor

N° pe Plan	Denumirea	Suprafata, m2
601	Casa Scarii	14,69
602	Birou	16,2
603	Birou	14,23
604	Birou	15,78
605	Birou	8,29
606	Bloc Sanitar	8,81
607	Birou	8,65
608	Birou	8,22
609	Birou	44,36
610	Birou	30,54
611	Casa Scarii	16,19
612	Birou	72,03
613	Birou	13,54
614	Birou	12,37
615	Tambur	6,73
616	Coridor	45,7

Verificator de proiecte 044
Sevcenco Alexandru
Domeniile C.5,6a,7

Nr. de inregistrare a avizului 105/20.10.20
valabil de la 21.01.2020 până la 21.01.2025

7/2020/1-SAv

Reconstuctia (ISAI) si (SACE) in cladirea administrativa situata pe
adresa: or. Chişinău, str. Korolenco 2/1

Изм.	Кон.уч.	Лист	№ док.	Вид докум.	Дата
Elaborat	V. Dones				
Sp. Princial	V. Dones				
Verificat					

Sistema de Avertizare

Стадия	Лист	Листов
PE	15	23

Etajul 6 Blocul C, Coşa 15000.000 Amplasarea
Utilitatilor

"ARSCOM" SRL

Согласовано

Взам.инд. №

Подпись и дата

Инд.№ подл.

Plan etaj 7 Blocul "C"

Экспликация помещений

№ по плану	Наименование	Площадь, м2
701	Casa Scarii	14,82
702	Bloc Sanitar	2,18
703	Bloc Sanitar	2,59
704	Bloc Sanitar	2,38
705	Bloc Sanitar	4,16
706	Bloc Sanitar	1,03
707	Debara	0,76
708	Birou	5,26
709	Birou	20,35
710	Birou	22,08
711	Birou	30,95
712	Birou	6,21
713	Birou	3,62
714	Birou	3,87
715	Birou	11,33
716	Birou	4,12
717	Birou	20,52
718	Birou	7,06
719	Debara	1,66
720	Casa Scarii	15,67
721	Birou	4,81
722	Birou	22,87
723	Balcon	8,71
724	Birou	14,18
725	Birou	4,2
726	Coridor	10,71
727	Tambur	6,92
728	Coridor	42,36
729	Birou	13,66
730	Birou	6,57
731	Birou	10,37

Verificator de proiecte 044
Şevcenco Alexandr
 Domeniile C.5,6a,7
 Nr. de inregistrare a avizului 105/20.10.20
 Valabil de la 21.01.2020 până la 21.01.2025


7/2020/1-SAv
 Reconstuctia (ISAI) si (SACE) in cladirea administrativa situata pe
 adresa: or. Chişinau, str. Korolenco 2/1

Sistema de Avertizare


Стадия	Лист	Листов
PE	16	23

Etajul 7-Blocul C, Cofa-18000.000-Amplasarea
 Utilitatii

"ARSCOM" SRL

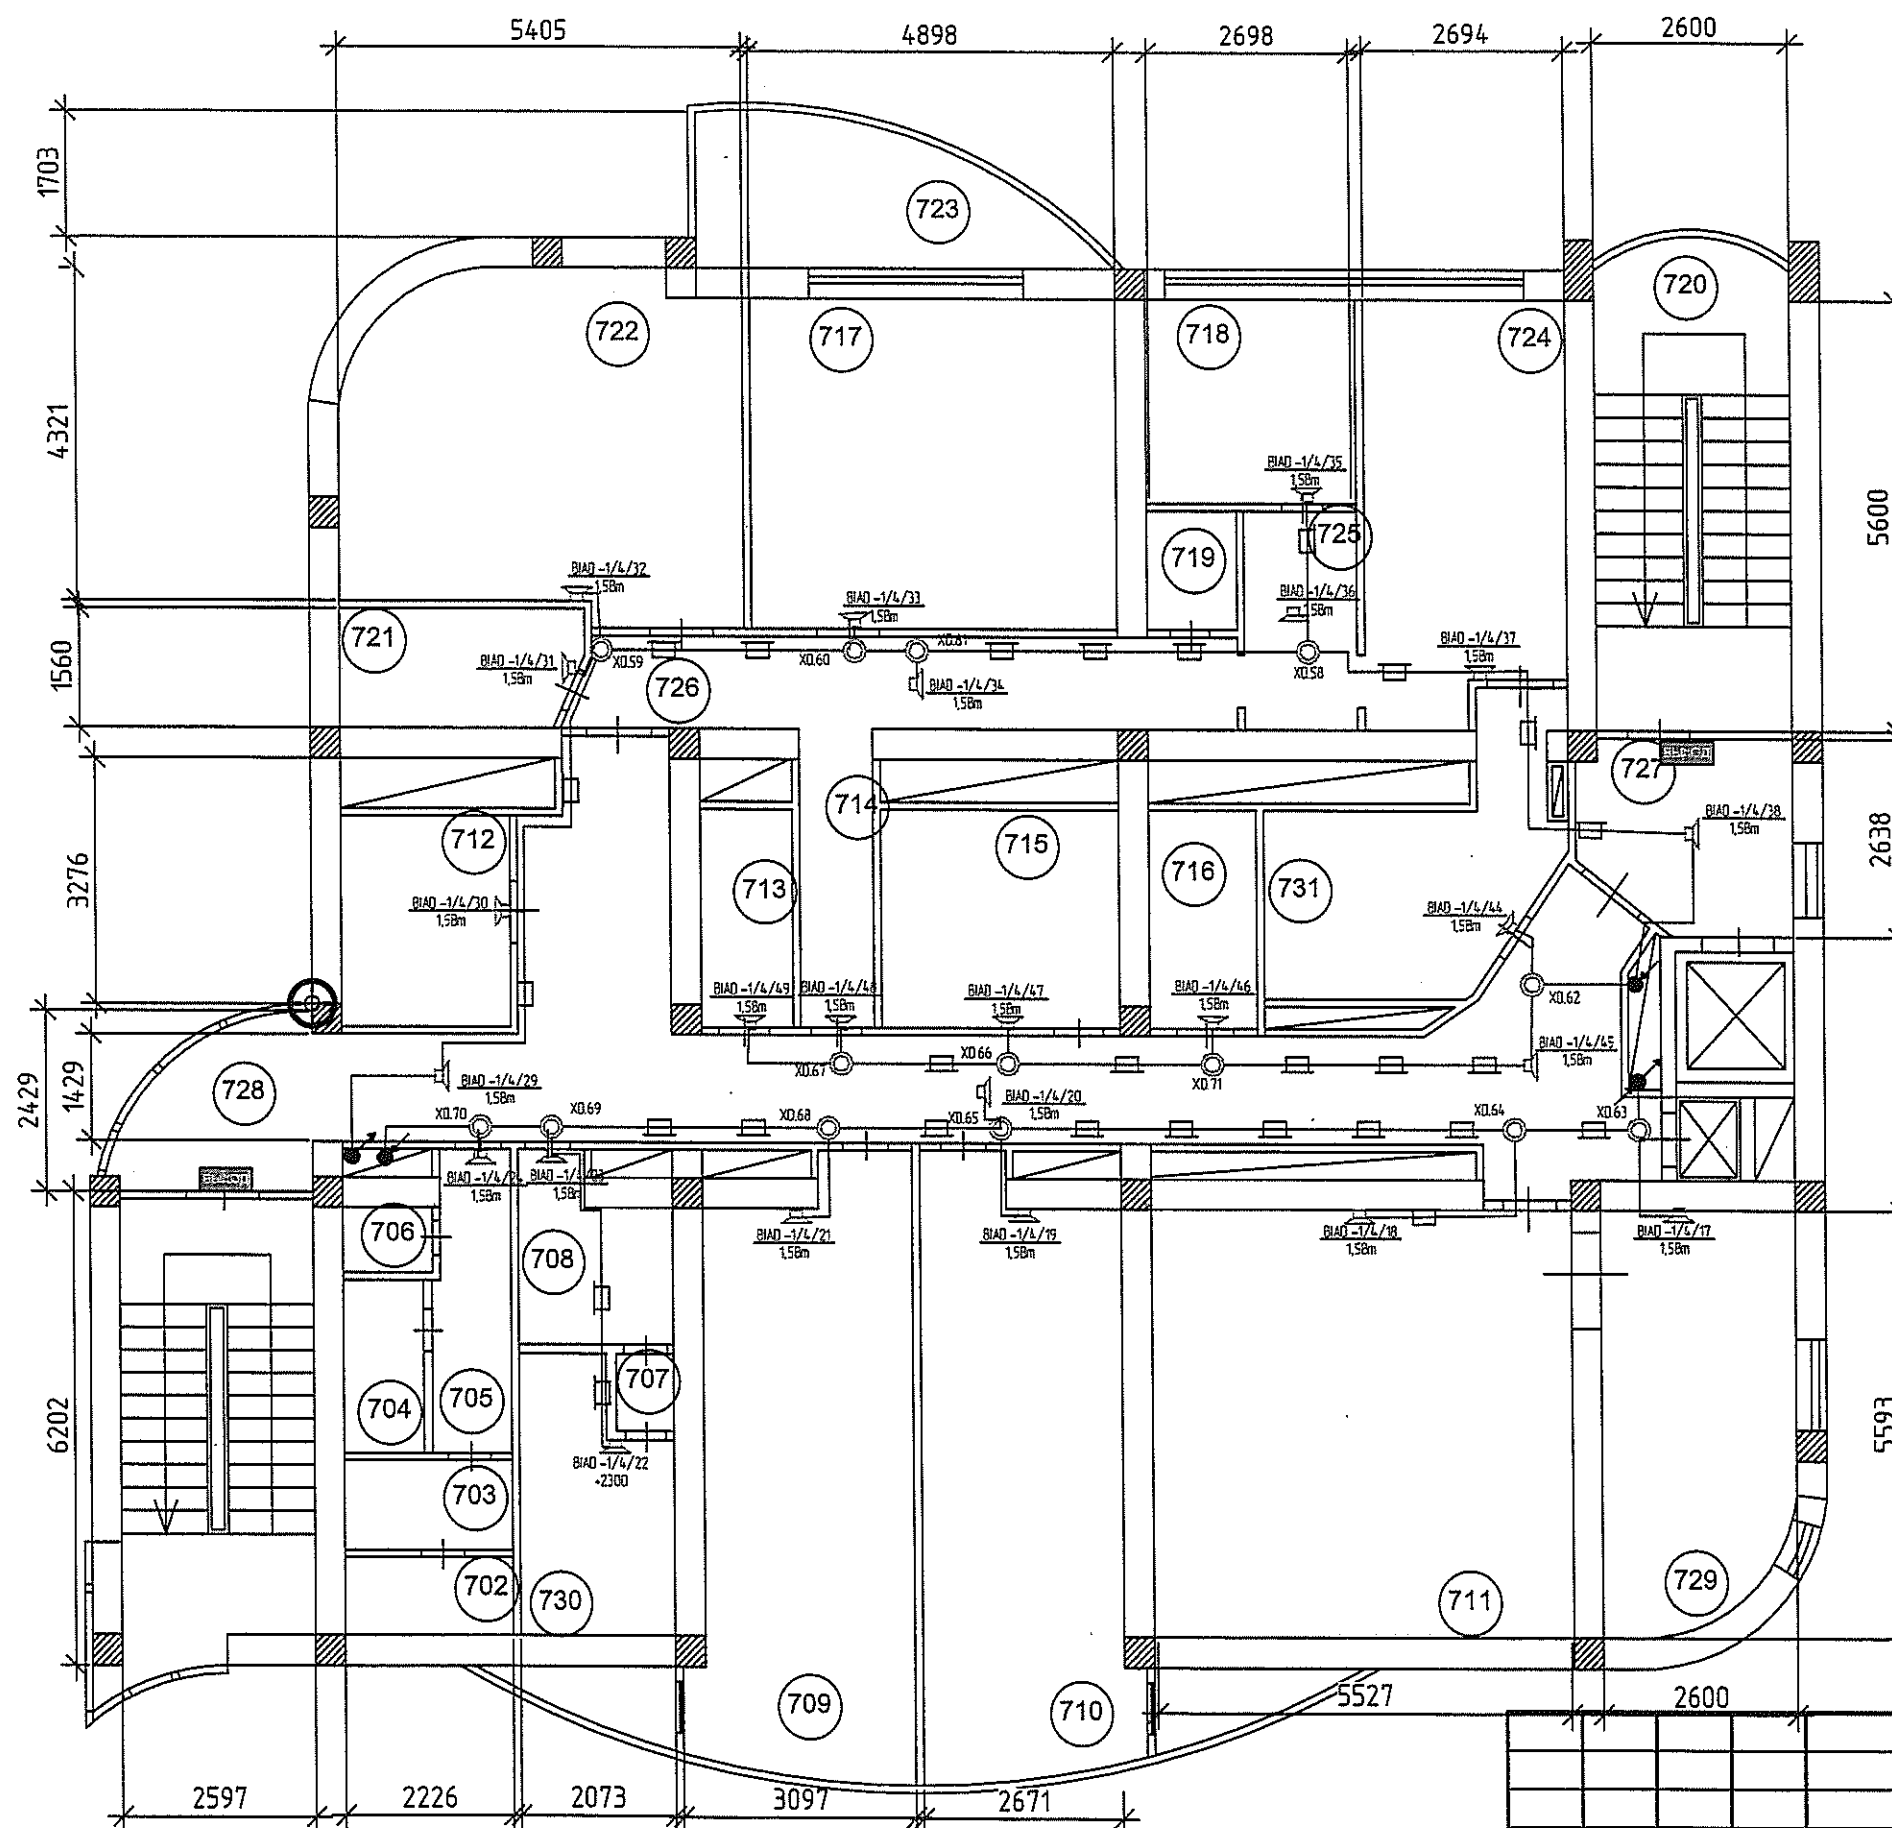

Изм.	Кол.уч.	Лист	№ док.	Дата
Elaborat	V. Dones			
Sp. Princial	V. Dones			
Verificat				

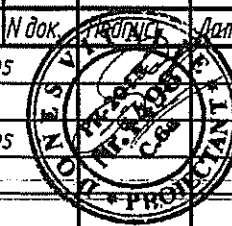


Согласовано

Взам.инж. №

Подпись и дата

Инв.№ подл.

etajul 8 Blocul "C" tehnic

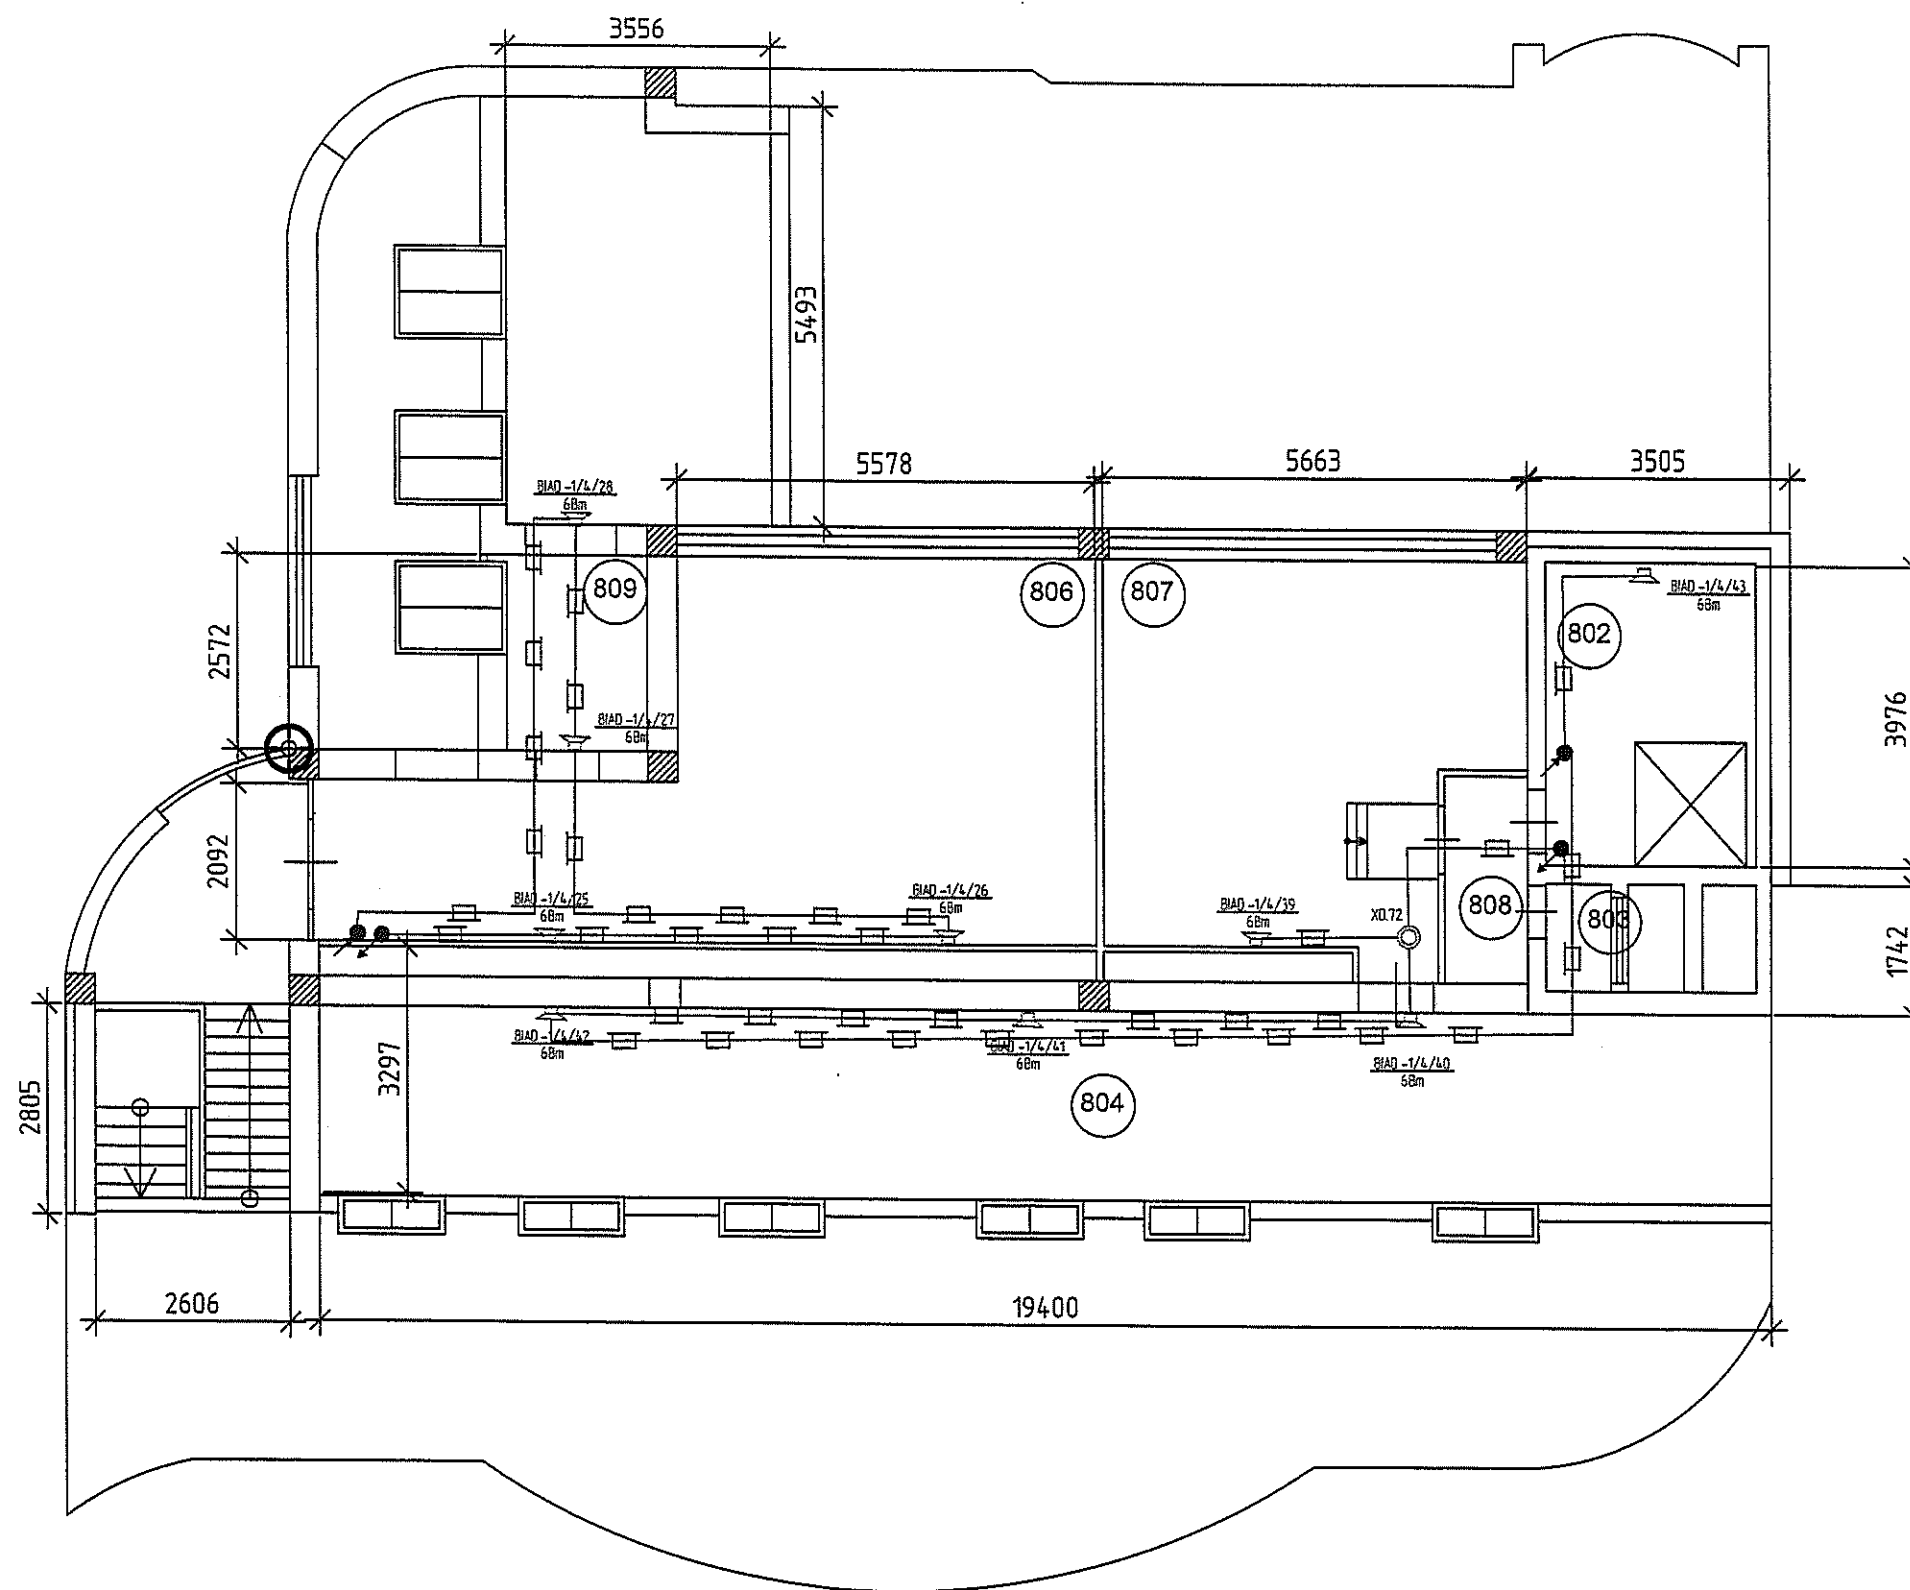

Экспликация помещений		
№ по плану	Наименование	Площадь, м2
801	Incapere tehnica	19,59
802	Incapere tehnica	10,65
803	Incapere tehnica	1,21
804	Incapere tehnica	48,55
805	Casa Scarii	7,96
806	Incapere tehnica	39,07
807	Incapere tehnica	26,57
808	Incapere tehnica	2,98
809	Incapere tehnica	4,81

Verificator de proiecte 044
Şevcenco Alexandr
 Domeniile C.5,6a,7
 Nr. de inregistrare a avizului 105/20.10.20
 Valabil de la 21.01.2020 pînă la 21.01.2025

7/2020/1-SAv				
Reconstuctia (ISAI) si (SACE) in cladirea administrativa situata pe adresa: or. Chişinău, str. Korolenco 2/1				
Sistema de Avertizare			Стадия	Лист
			PE	17
Etajul 8 Blocul C, Cota 21000.000 Amplasarea Utilitatii			"ARSCOM" SRL	
Изм.	Кол.уч.	Лист	№ док.	Подпись
Elaborat	V. Dones			
Sp. Princial	V. Dones			
Verificat				


Согласовано

Взам.инв. №

Подпись и дата

Инв. № подл.

Согласовано					
Инв. № подл.	Подпись и дата	Взам. инв. №			

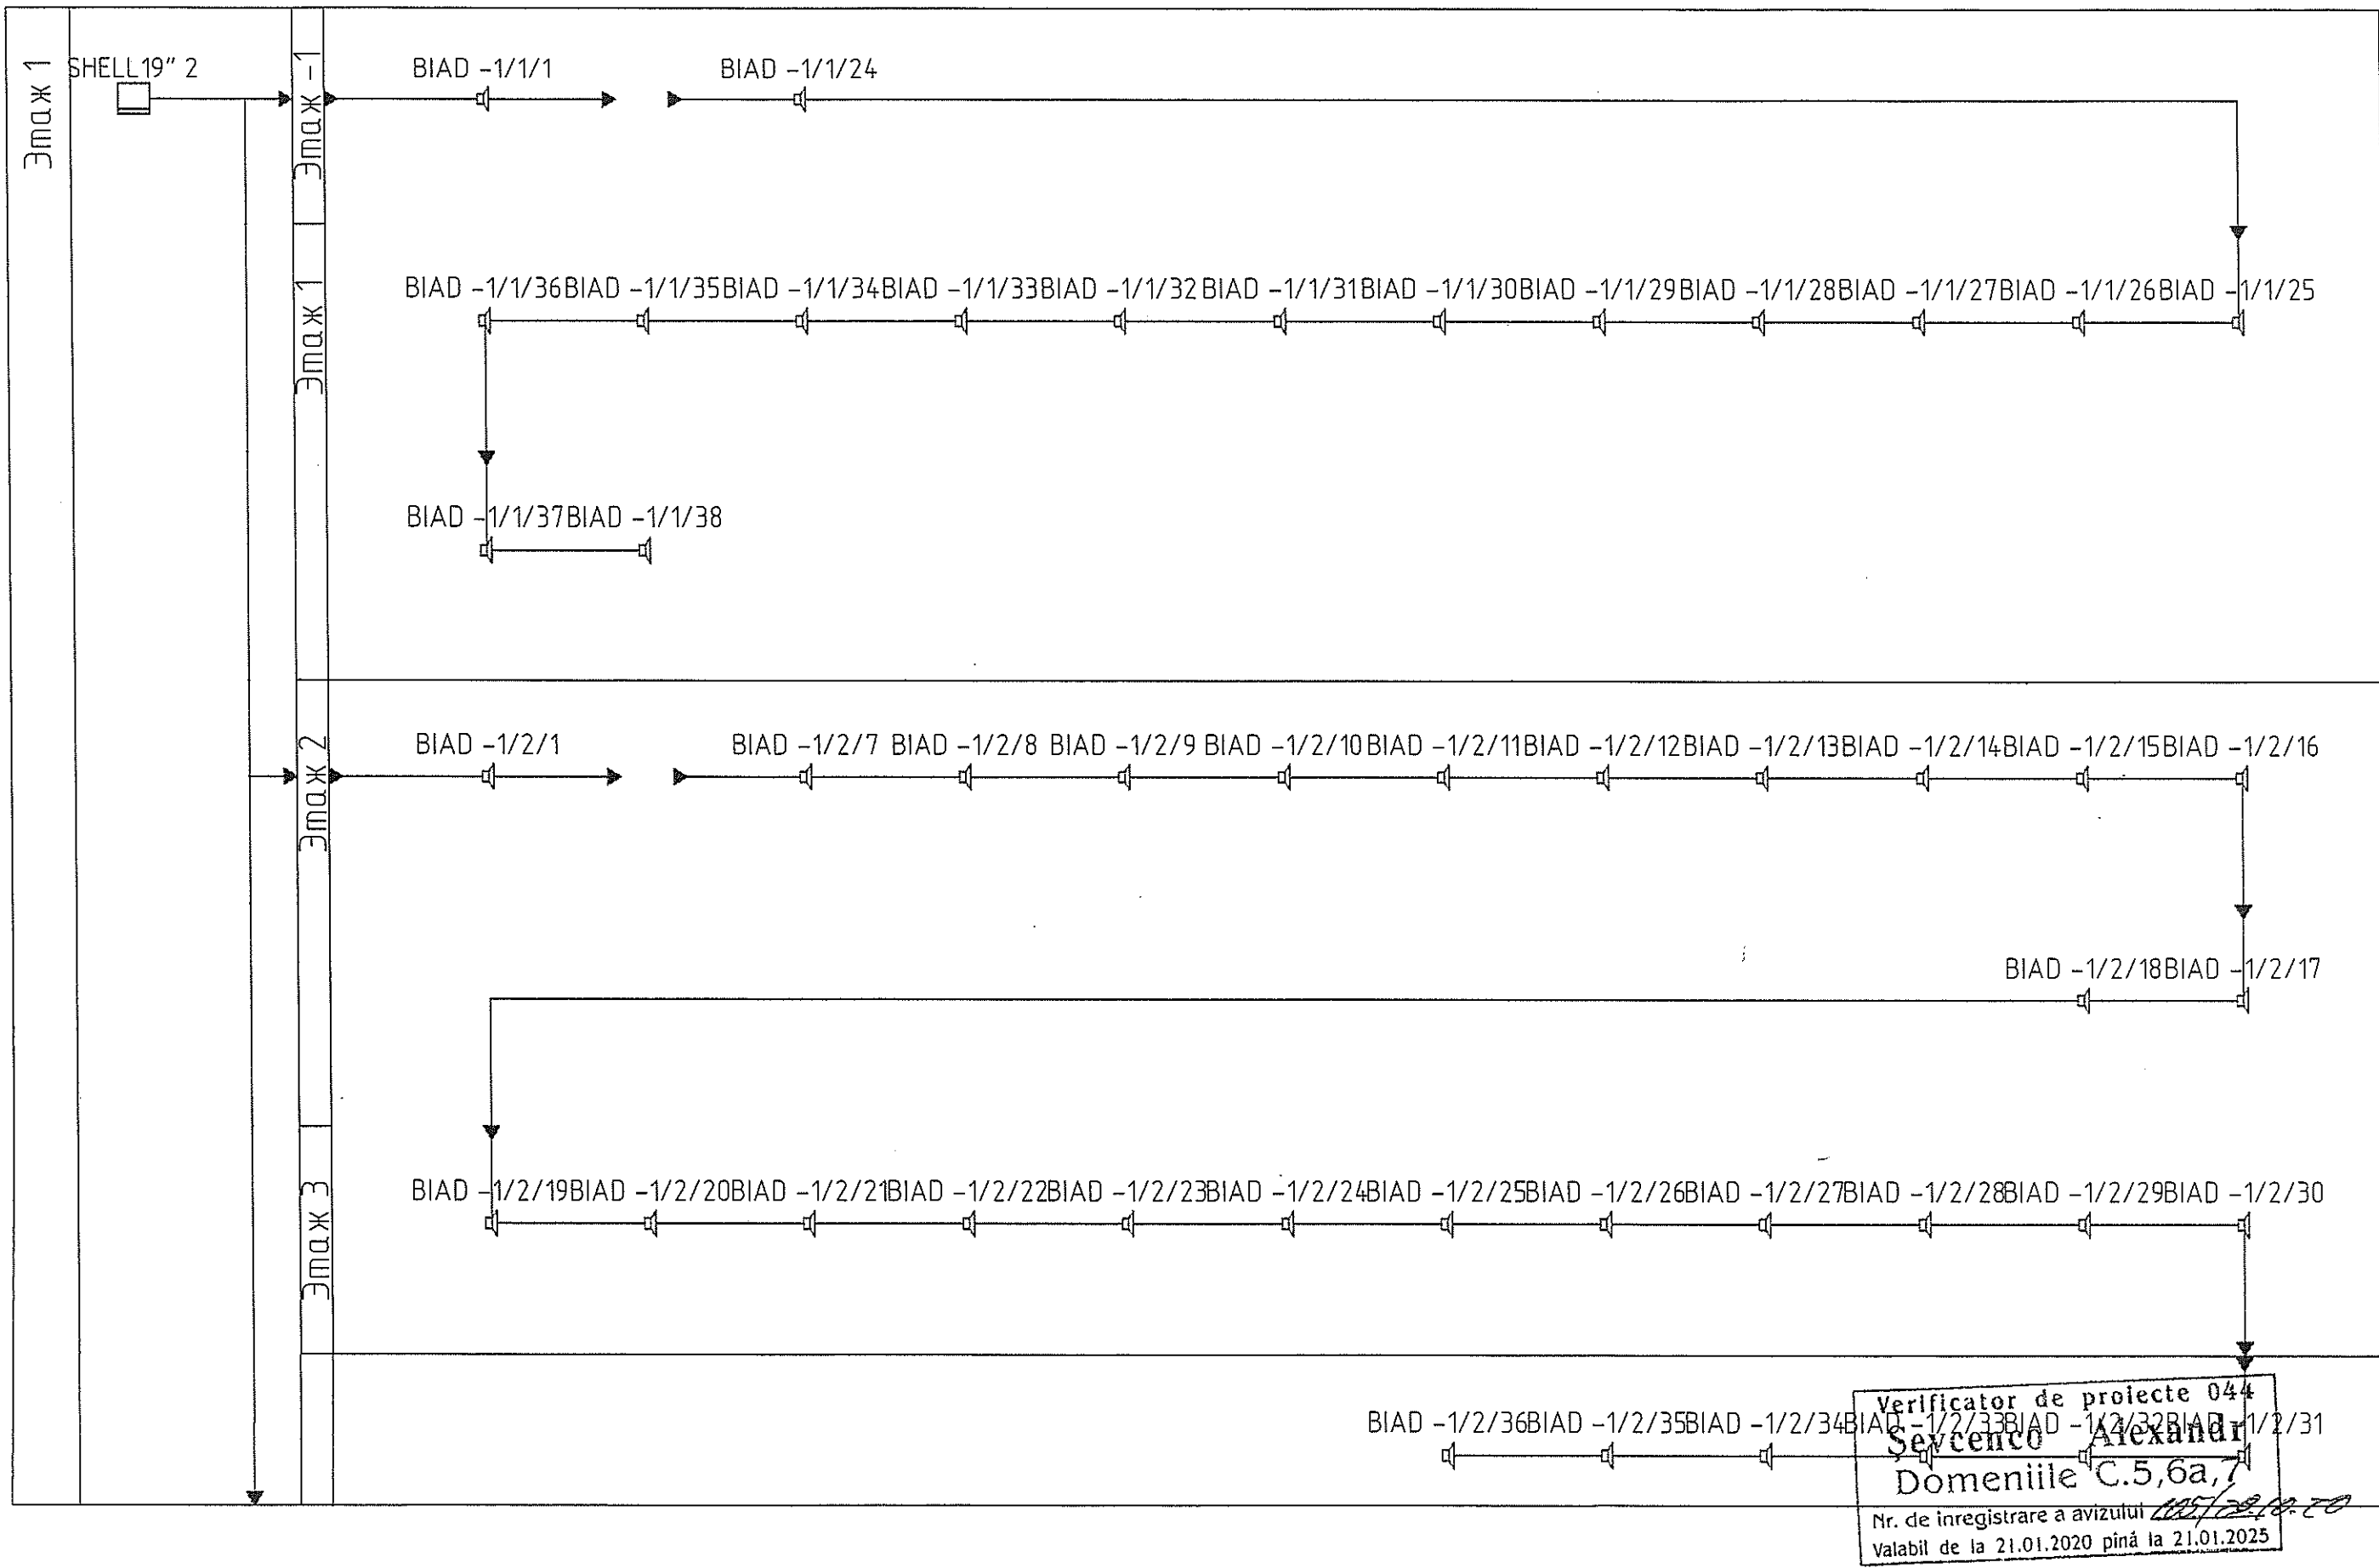

						7/2020/1-SAv			
Изм.	Кол.уч.	Лист	№	Подпись	Дата	Structura Sistemului (INCEPUT)	Стадия	Лист	Листов
Elaborat	V. Dones						PE	18	23
Sp. Principal	V. Dones						"ARSCOM" SRL		
Verificat									

Согласовано					
Взам. инв. №					
Подпись и дата					
Инв. № подл.					

Этаж 4

BIAD -1/3/1 BIAD -1/3/2 BIAD -1/3/3 BIAD -1/3/4 BIAD -1/3/5 BIAD -1/3/6 BIAD -1/3/7 BIAD -1/3/8 BIAD -1/3/9 BIAD -1/3/13 BIAD -1/3/14

BIAD -1/3/26 BIAD -1/3/25 BIAD -1/3/24 BIAD -1/3/23 BIAD -1/3/22 BIAD -1/3/21 BIAD -1/3/20 BIAD -1/3/19 BIAD -1/3/18 BIAD -1/3/17 BIAD -1/3/16 BIAD -1/3/15

BIAD -1/3/27 BIAD -1/3/28 BIAD -1/3/29 BIAD -1/3/30 BIAD -1/3/31 BIAD -1/3/32

Этаж 5


BIAD -1/3/44 BIAD -1/3/43 BIAD -1/3/42 BIAD -1/3/41 BIAD -1/3/40 BIAD -1/3/39 BIAD -1/3/38 BIAD -1/3/37 BIAD -1/3/36 BIAD -1/3/35 BIAD -1/3/34 BIAD -1/3/33

BIAD -1/3/45 BIAD -1/3/48 BIAD -1/3/49 BIAD -1/3/50 BIAD -1/3/54 BIAD -1/3/55 BIAD -1/3/56

Verificator de proiecte 044
Şevcenco Alexandr
 Domeniile C.5,6a,7
 Nr. de inregistrare a avizului 105/28.02.20
 Valabil de la 21.01.2020 până la 21.01.2025


7/2020/1-SAv					
Изм.	Кол.уч.	Лист	№ док.	Подпись	Дата
Elaborat	V. Dones				
Sp. Principal	V. Dones				
Verificat					
Structura Sistemului				Стadia	Лист
				PE	19
					23
"ARSCOM" SRL					

Инд. № подл.	Подпись и дата	Взам. инб. №	Согласовано

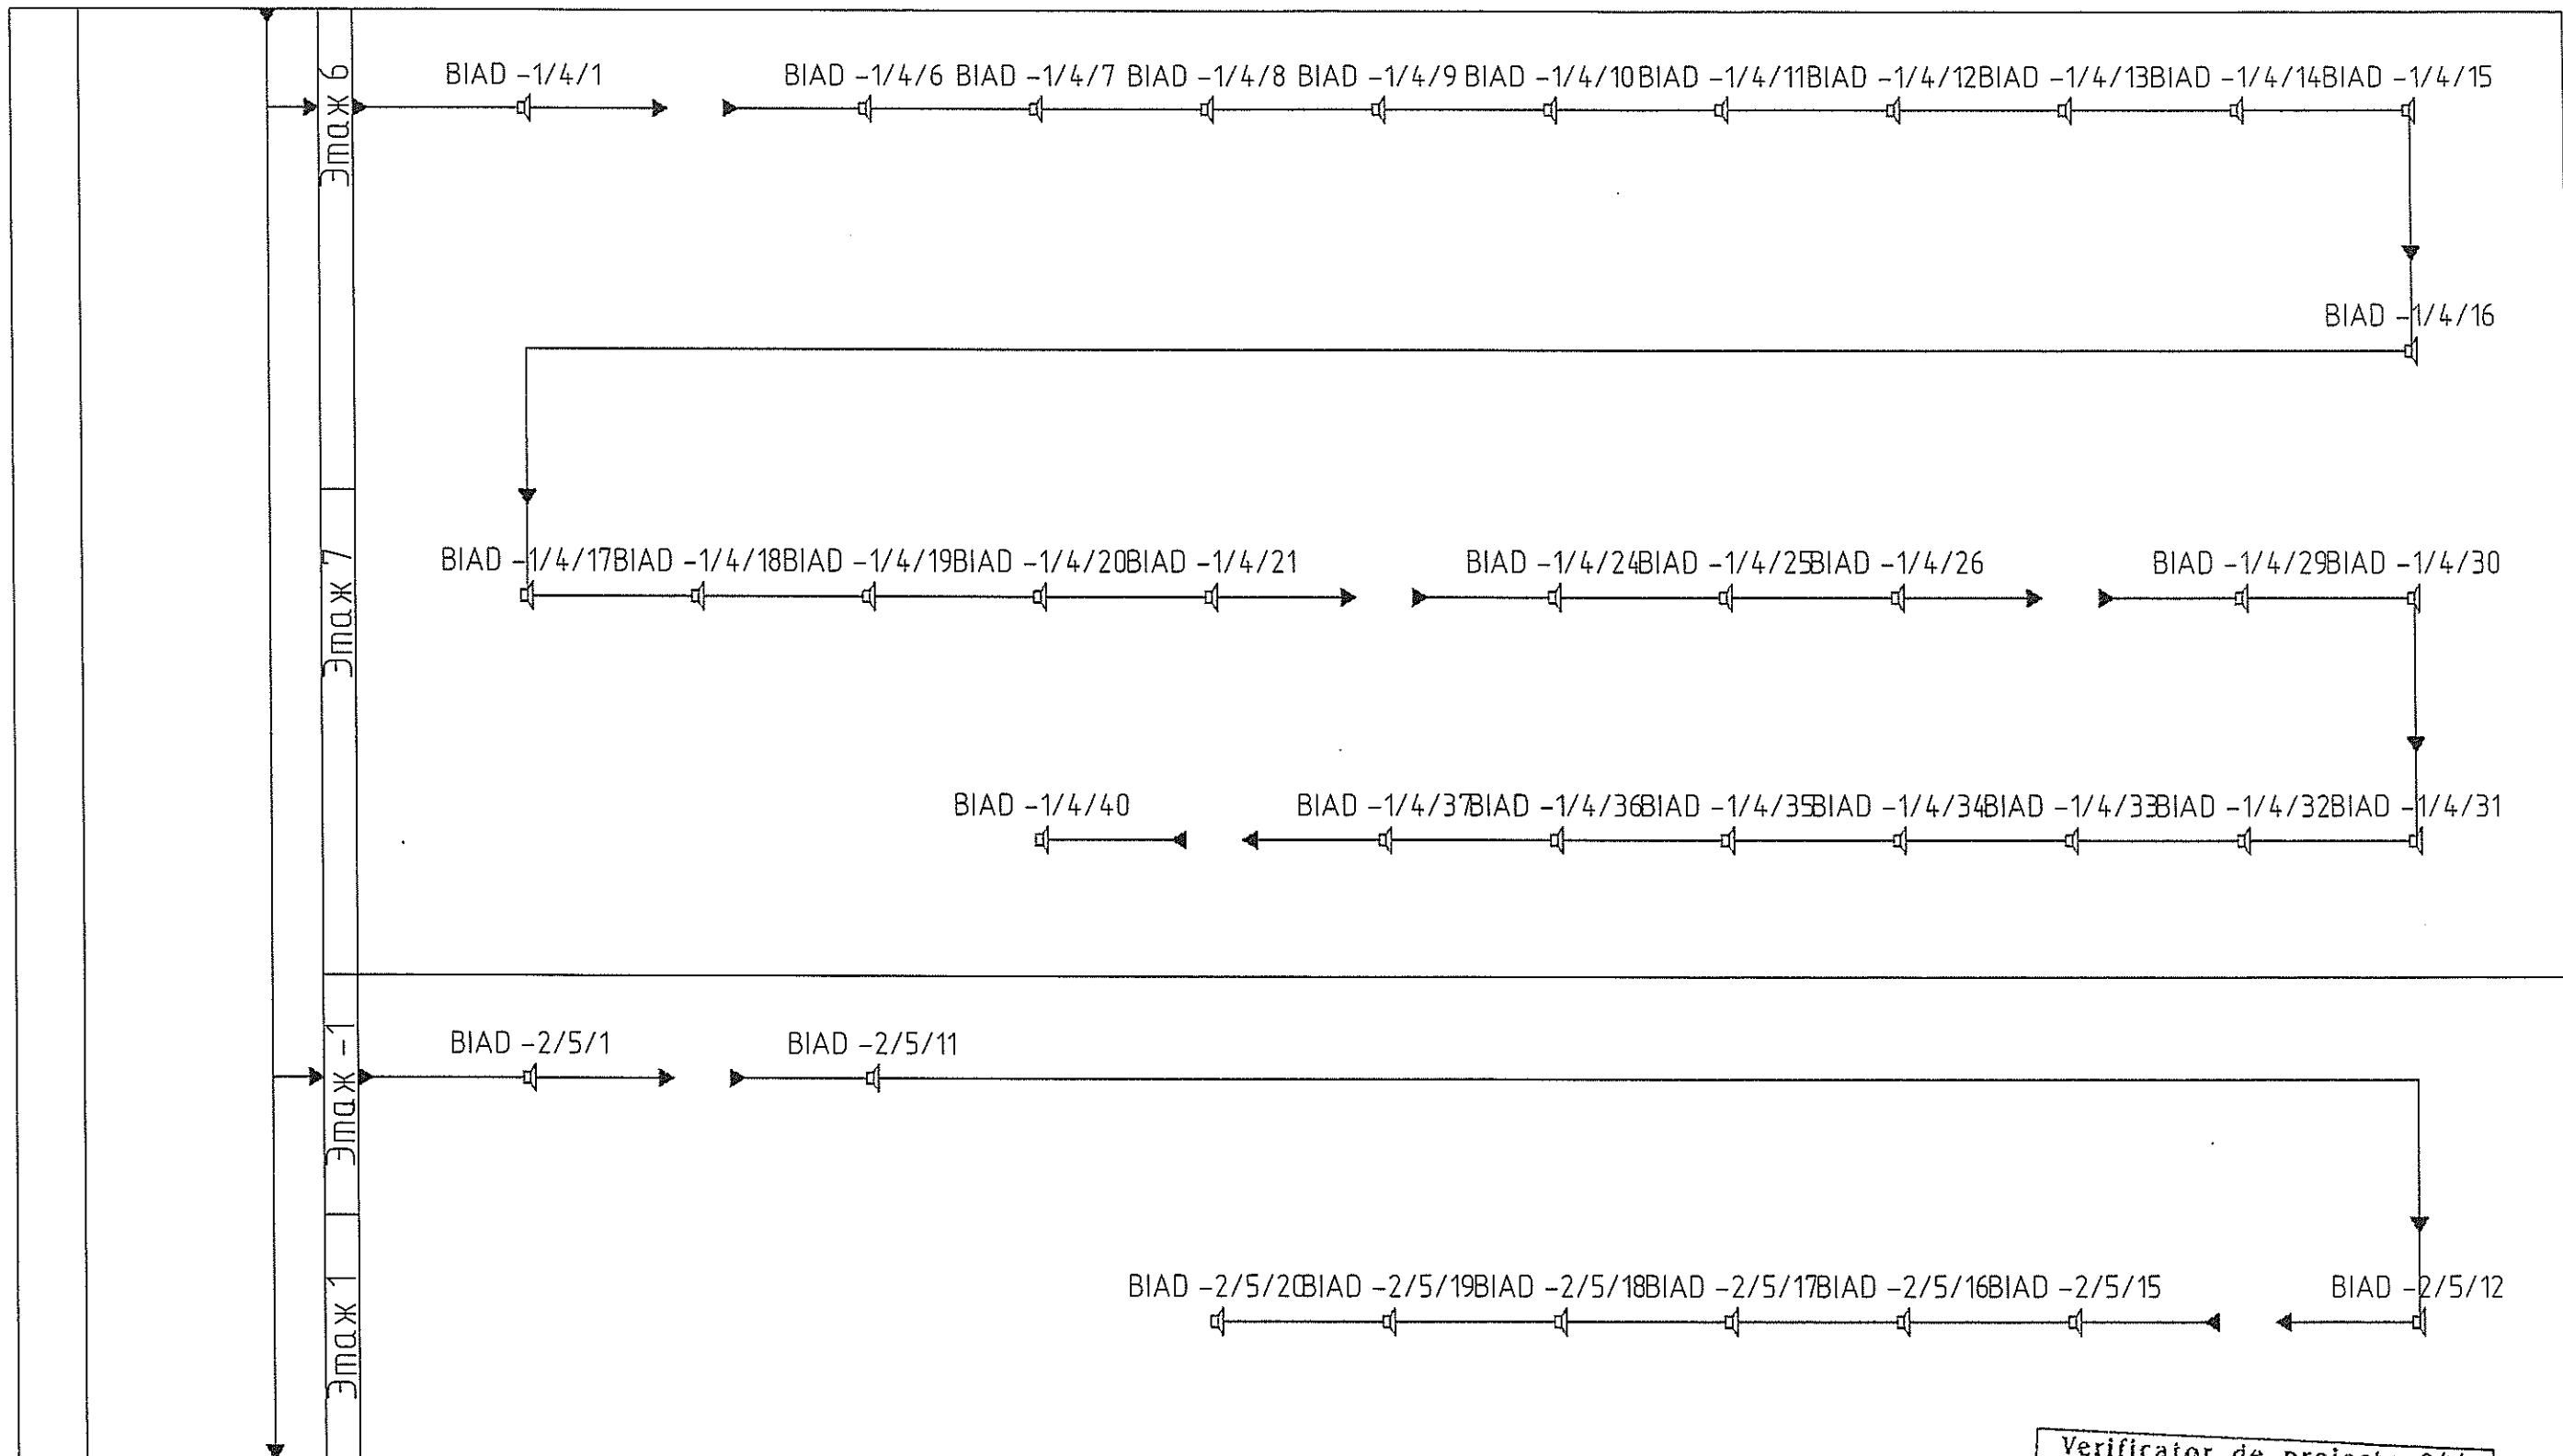

Verificator de proiecte 044
Şevcenco Alexandr
 Domeniile C.5,6a,7
 Nr. de înregistrare a avizului 10572/1020
 Valabil de la 21.01.2020 până la 21.01.2025

7/2020/1-SAV					
Изм.	Кол.уч.	Лист	№ док.	Инициалы	Дата
Elaborat	V. Dones				
Sp. Principal	V. Dones				
Verificat					
Structura Sistemului			Стадия	Лист	Листов
			PE	20	23
"ARSCOM" SRL					


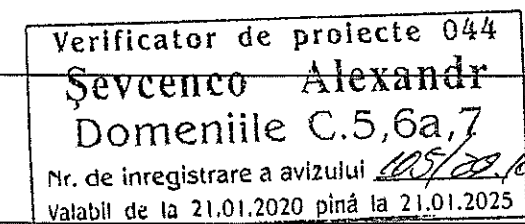


						7/2020/1-SAv		
Изм.	Кол.уч.	Лист	№ документа	Подпись	Дата			
Elaborat		V. Dones				Стадия	Лист	Листов
						PE	21	23
Sp. Principal		V. Dones				"ARSCOM" SRL		
Verificat								






Structura-Sistemului (SFIRSIT)

SHELL19" 2 Dulapuri pentru Utilaj Activ FATADA

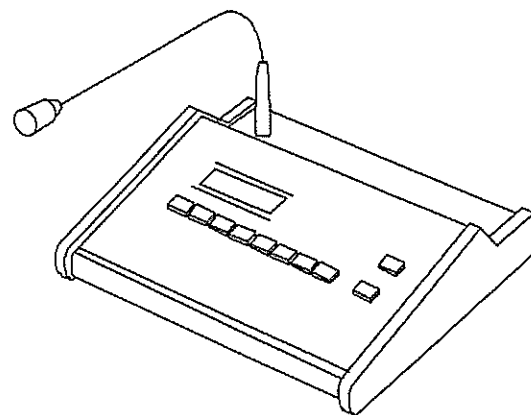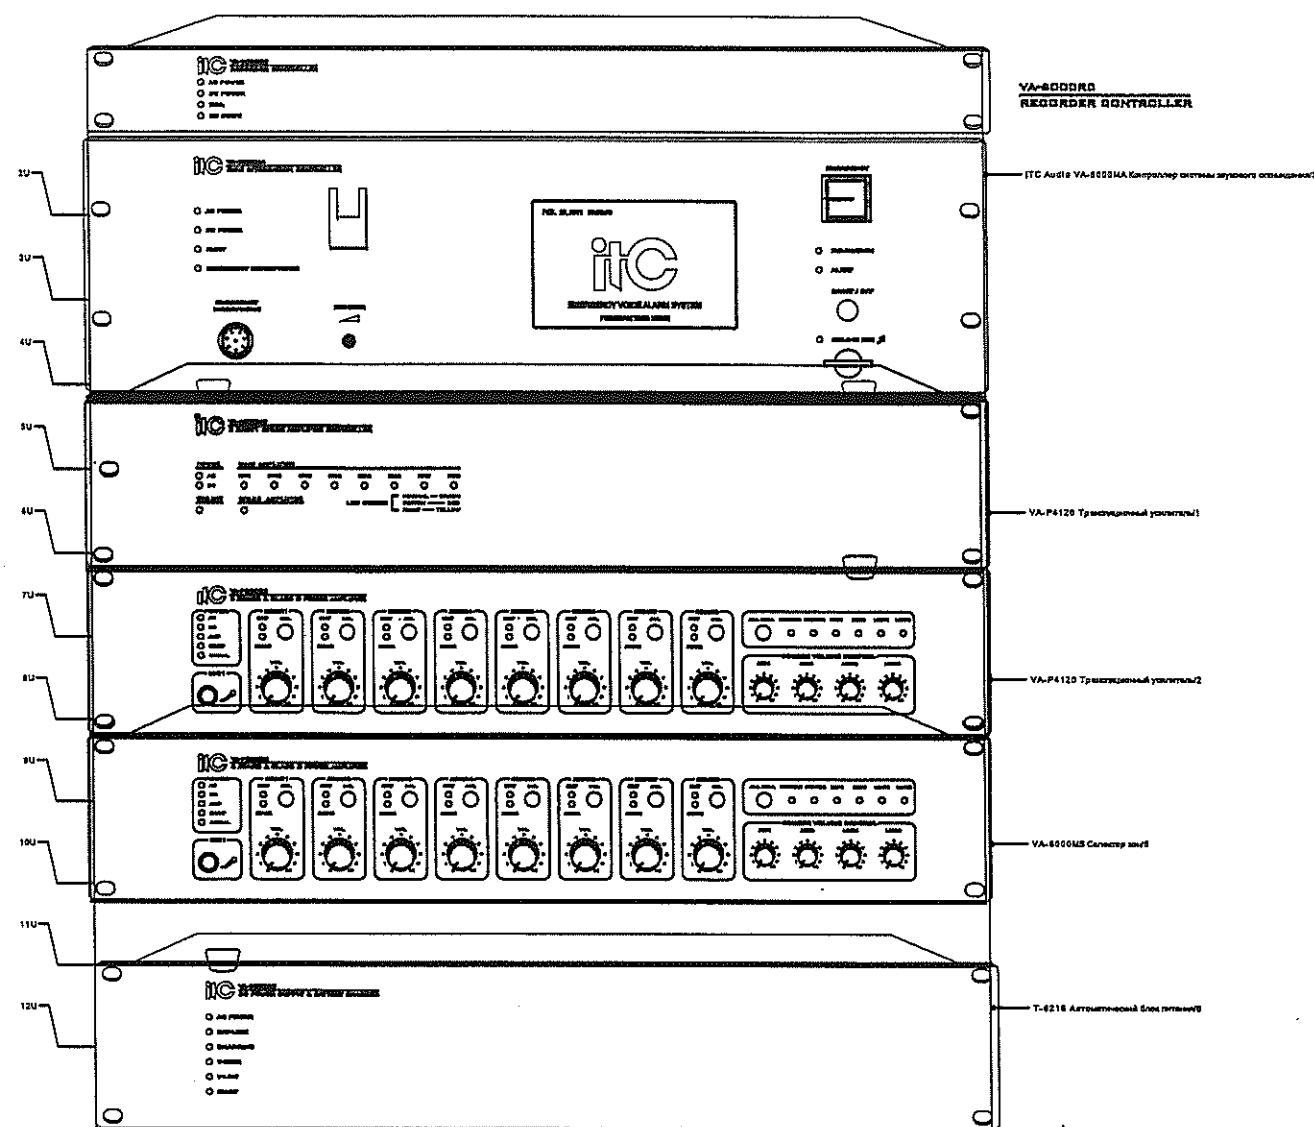

SHELL19" 2 Dulapuri cu Utilaj Activ Spatio

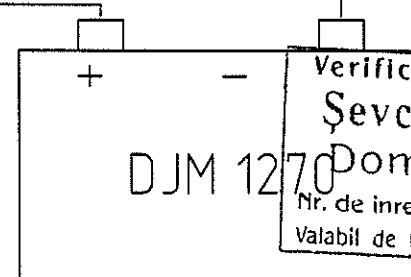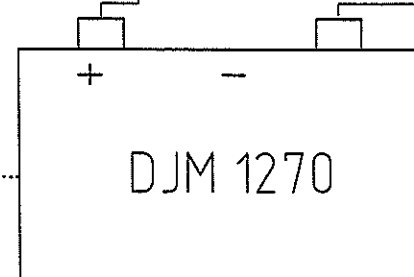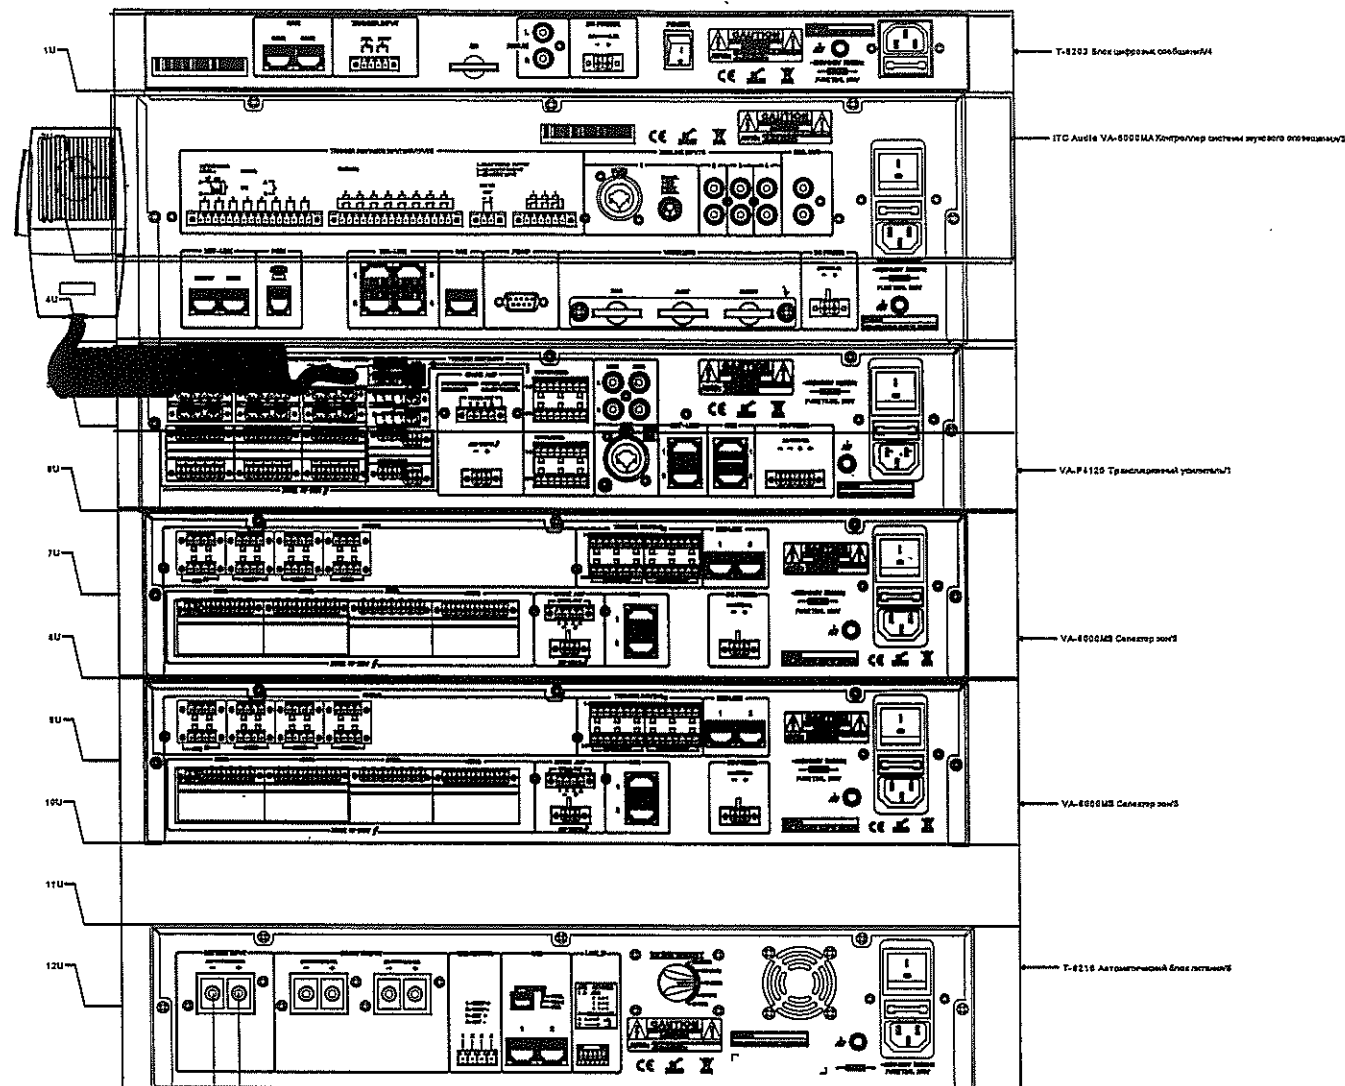

Verificator de proiecte 044
Şevcenco Alexandr
Domeniile C.5,6a,7
Nr. de inregistrare a avizului 105/28.02.2020
Valabil de la 21.01.2020 până la 21.01.2025

Изм.	Кол.уч.	Лист	№ док.	Подпись	Дата
Elaborat	V. Dones				
Sp. Principal	V. Dones				
Verificat					

7/2020/1-SAV

Schema dulapului de utilaj Activ

Статия	Лист	Листов
PE	22	23

"ARSCOM" SRL



Согласовано

Взам.инд. №

Подпись и дата

Инд.№ подл.

De la SI

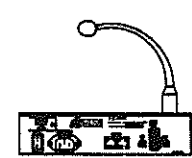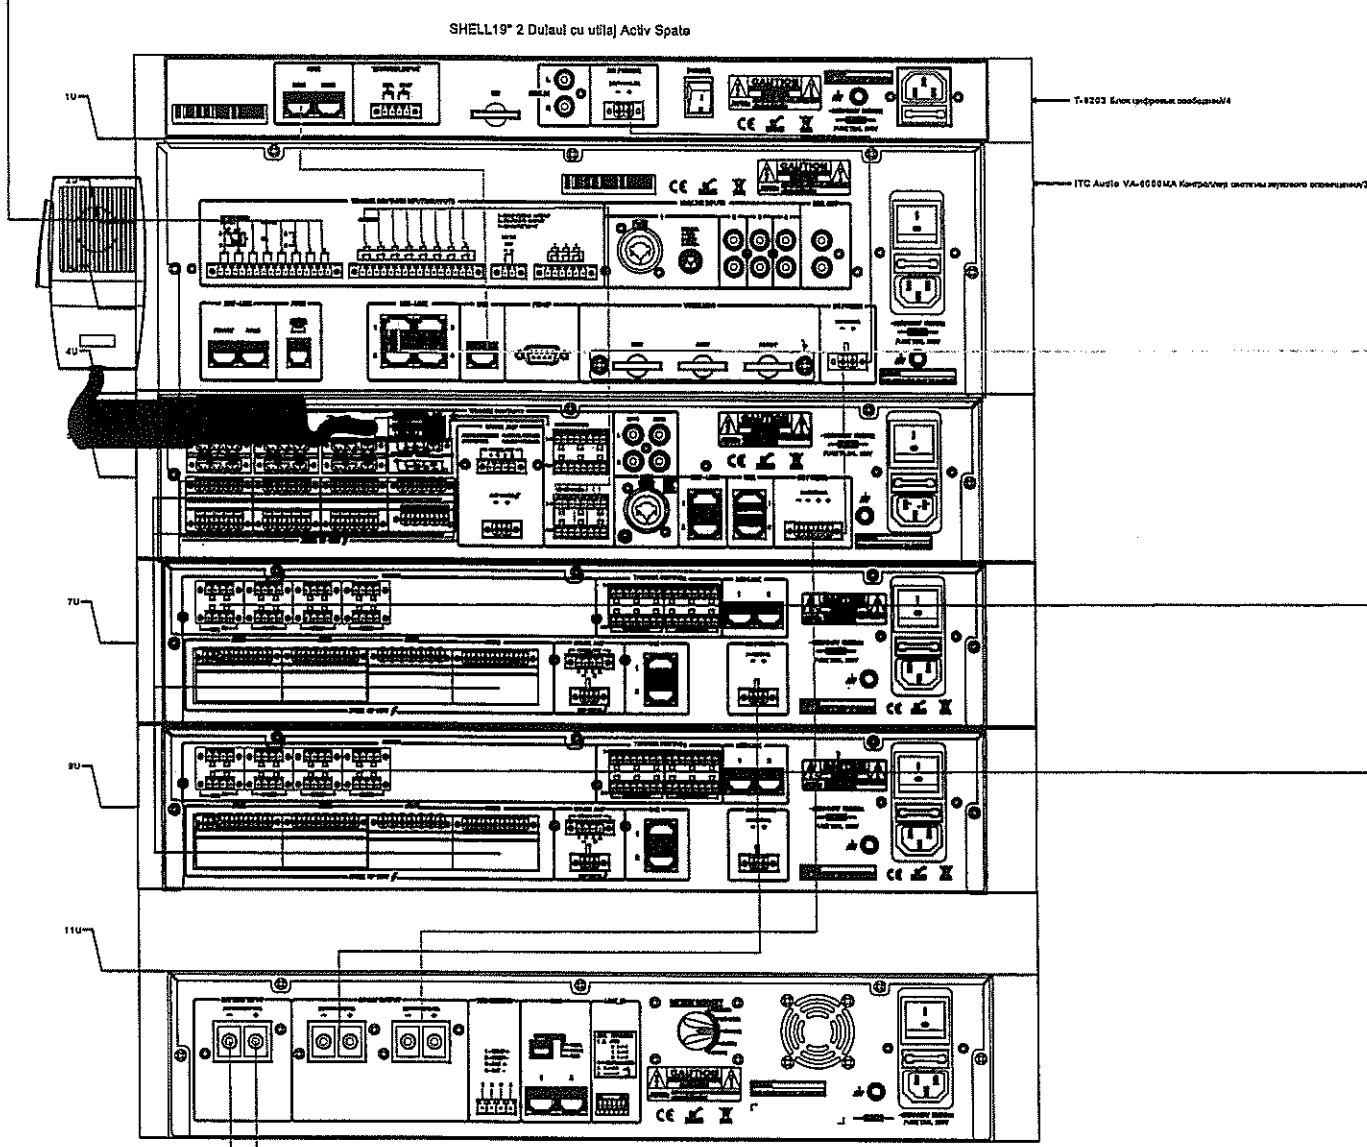

Microfon Receptie

- Z-1 -BIAS 1/1/1-BBIAS 1/1/38 L=326m P=57W
- Z-2 -BIAS 1/2/1-BBIAS 1/2/36 L=225m P=54W
- Z-3 -BIAS 1/3/1-BBIAS 1/3/56 L=370m P=84W
- Z-4 -BIAS 1/4/1-BBIAS 1/4/40 L=350m P=60W
- Z-5 -BIAS 2/5/1-BBIAS 2/5/20 L=270m P=30W
- Z-6 -BIAS 2/6/1-BBIAS 2/6/30 L=365m P=45W
- Z-7 -BIAS 2/7/1-BBIAS 2/7/36 L=412m P=54W

- _____ Semnalul de la Centrala SI
- _____ Linia de Microfon
- _____ Alimentarea 24V de la bateriei
- _____ Mesjele preinregistrate

Verificator de proiecte 044
Sevcenco Alexandr
 Domeniile 3, 5, 6a, 7
 Nr. de înregistrare a avizului 105/28.10.20
 Valabil de la 21.01.2020 până la 21.01.2025

Изм.	Колуч.	Лист	Н док.	Подпись	Дата
Elaborat	V. Dones				
Sp. Principal	V. Dones				
Verificat					

7/2020/1-SAV

Schma Bloc de conectre-a Sistemului

Стадия	Лист	Листов
PE	23	23

"ARSCOM" SRL

Согласовано	
Взам.инж. №	
Подпись и дата	
Инв.№	

Согласовано:

Взам. инв. №

Подпись и дата

Имя, № подл.

Poz.	Denumirea tilajului	Mdelul	Codul	Furizor	U/M	Cant.	Greutatea/U nitata	Poz.
	1 Difuzoare							
	1.1 Difuzor de perete 6/3/1,5 Bm,	VA-611	VA-611	ITC	Buc.	134	1	
	1.2 Difuzor d tavan incorporabil 6/3/1.5/0.75 Bm,	VA-565	VA-565	ITC	Buc.	45	0.5	
	1.3 Panou Indicator "Молния - 12 ULTRA "	Молния - 12 ULTRA		ООО "Элтэх-Сервис"	Buc.	16	0,3	
	2 Diferite							
	2.1 Cutie de distribuie MK3 "Рубикон"	МКЗ "Рубикон"		ООО Сигма-ИС, Россия	Buc.	72	0,1	
	3. Cabluri							
	3.Cablu JE-H(St)H FE180 E30 PH120 1x2x1.0 mm+0.8 mm	JE-H(St)H FE180 E30 PH120 1x2x1.0 mm+0.8 mm		НПП "Спецкабель"	м	2683	57,38	
	4. Trseu de cablare							
	4.1 Furtun Gofrat 16мм	Л ПВХ 16 СП	91916	DKC	м	1028	3,65	
	4.2 Furtun Gofrat 20мм	Л ПВХ 20 СП	91920	DKC	м	348	4,65	
	5. Materiale							
	5.1 Clipsa pentru Furtun Gofrat D16мм, Poliprilen	16	51316	DKC	Buc.	5050	0.004	
	5.2 Clipsa pentru Furtun Gofrat D20мм, Poliprilen	20	51320	DKC	Buc.	371	0.0047	
	6 Dulapuri si Utiaj Activ							
	6.1 R-156WW Dulap 19" Pentru Utilaj	R-156WW	R-156WW	ITC Audio	Buc.	1	23,8	
	6.2 VA-6000RC RECORDER DE MESAJE	VA-6000RC	VA-6000RC	ITC Audio	Buc.	1	4,7	
	6.3 ITC Audio VA-6000MA <u>Controler</u>	ITC Audio VA-6000MA	VA-6000MA	ITC Audio	Buc.	1	5.16	
	6.4 VA-P4120 AMPLIFICATOR	VA-P4120Трансляционный усилитель Сертификат соответст- вия	VA-P4120	ITC Audio	Buc.	2	23	
	6.5 ITC Audio VA-6000MS COMUTATORUL DE 8 CANALE	ITC Audio VA-6000MS	VA-6000MS	ITC Audio	Buc.	1	6	
	6.6 T-6216 SURA DE ALMENTARE	T-6216	T-6216	ITC Audio	Buc.	1	6.3	
	6.7 VA-6000RM CONSOLA DE MICROFON DE URGENȚĂ	VA-6000RM	VA-6000RM	ITC Audio	Buc.	1	2.5	

						7/2020/1-SU		
Mod.	Can.Sp	Coala	№ Doc	semnatura	Data	Specificaia Utilajului BloculC		
Elaborat		V. Dones						
Sp. Principal		V. Dones						
Verificat								
						Faza	Plansa	Planse
						PE	1	1
						«ARSCOM» SRL		

Incaperea	Supafata, m2	Nivel de zgomot, dB	Nivelul sonor de difuzare necesar, dB	Marcaj/Difuzor	Modul de instalare	Putere a, Bm	Cantitatea avertizoarelor, Nдun, шт	Nivel sonor al Difuzorului SPL (1 Bm/m, Nдun), dB	Nivel sonor la distanta 3m, SPL (3m), dB	Nivel sonor la locul nsalariei, SPL (max), dB	Lungime a L-cablului, m	Nivel sonor la locul verificarii, SPL(p), dB	Nota
Blocul A													
101	25,96	50	65	BIAD -2/7/35/VA-611	Pe Perete	1,5	1	90	82,22	91,76	7,11	74,72	
104	24,05	55	70	BIAD -2/7/33/VA-611	Pe Perete	1,5	1	90	82,22	91,76	5,11	77,59	
105	20,98	55	70	BIAD -2/7/30/VA-611	Pe Perete	1,5	1	90	82,22	91,76	4,67	78,37	
106	21,88	55	70	BIAD -2/7/34/VA-611	Pe Perete	1,5	1	90	82,22	91,76	5,67	76,69	
107	18,98	55	70	BIAD -2/7/31/VA-611	Pe Perete	1,5	1	90	82,22	91,76	5,61	76,78	
108	21,46	55	70	BIAD -2/7/28/VA-611	Pe Perete	1,5	1	90	82,22	91,76	5,75	76,57	
109	18,66	55	70	BIAD -2/7/26/VA-611	Pe Perete	1,5	1	90	82,22	91,76	5,54	76,89	
110	18,76	55	70	BIAD -2/7/25/VA-611	Pe Perete	1,5	1	90	82,22	91,76	5,61	76,78	
111	12,53	55	70	BIAD -2/7/23/VA-611	Pe Perete	1,5	1	90	82,22	91,76	3,91	79,92	
112	11,45	55	70	BIAD -2/7/18/VA-611	Pe Perete	1,5	1	90	82,22	91,76	3,86	80,03	
113	2,61	55	70	BIAD -2/7/16/VA-611	Pe Perete	1,5	1	90	82,22	91,76	2,06	85,48	
114	6,74	55	70	BIAD -2/7/22/VA-611	Pe Perete	1,5	1	90	82,22	91,76	2,69	83,16	
115	6,22	55	70	BIAD -2/7/20/VA-611	Pe Perete	1,5	1	90	82,22	91,76	3,84	80,07	
116	11,15	55	70	BIAD -2/7/21/VA-611	Pe Perete	1,5	1	90	82,22	91,76	4,06	79,59	
117	11,92	55	70	BIAD -2/7/24/VA-611	Pe Perete	1,5	1	90	82,22	91,76	4,08	79,55	
118	3,4	55	70	BIAD -2/7/17/VA-611	Pe Perete	1,5	1	90	82,22	91,76	2,24	84,76	
119	48,74	55	70	BIAD -2/7/32/VA-565	Pe Tavan	1,5	1	88	80,22	89,76	4,41	76,87	
119	48,74	55	70	BIAD -2/7/29/VA-565	Pe Tavan	1,5	1	88	80,22	89,76	3,21	79,63	
119	48,74	55	70	BIAD -2/7/36/VA-565	Pe Tavan	1,5	1	88	80,22	89,76	6,1	74,05	
120	13,7	55	70	BIAD -2/7/27/VA-565	Pe Tavan	1,5	1	88	80,22	89,76	2,92	80,45	
121	8,88	0	15	BIAD -2/7/19/VA-611	Pe Perete	1,5	1	90	82,22	91,76	3,97	79,78	
201	8,73	55	70	BIAD -2/7/15/VA-611	Pe Perete	1,5	1	90	82,22	91,76	3,51	80,85	
202	12,01	55	70	BIAD -2/7/13/VA-611	Pe Perete	1,5	1	90	82,22	91,76	4,1	79,5	
203	27,44	55	70	BIAD -2/7/10/VA-611	Pe Perete	1,5	1	90	82,22	91,76	5,15	77,52	
204	13,43	55	70	BIAD -2/7/7/VA-611	Pe Perete	1,5	1	90	82,22	91,76	4,15	79,4	
205	14,75	55	70	BIAD -2/7/6/VA-611	Pe Perete	1,5	1	90	82,22	91,76	4,29	79,11	
206	15,72	55	70	BIAD -2/7/4/VA-611	Pe Perete	1,5	1	90	82,22	91,76	4,36	78,97	
209	6,16	55	70	BIAD -2/7/1/VA-611	Pe Perete	1,5	1	90	82,22	91,76	2,56	83,6	
210	48,09	55	70	BIAD -2/7/11/VA-565	Pe Tavan	1,5	1	88	80,22	89,76	4,35	76,99	
210	48,09	55	70	BIAD -2/7/8/VA-565	Pe Tavan	1,5	1	88	80,22	89,76	6,53	73,46	
210	48,09	55	70	BIAD -2/7/3/VA-565	Pe Tavan	1,5	1	88	80,22	89,76	4,23	77,23	
211	5,56	55	70	BIAD -2/7/14/VA-611	Pe Perete	1,5	1	90	82,22	91,76	3,1	81,93	
213	76,9	55	70	BIAD -2/7/12/VA-611	Pe Perete	1,5	1	90	82,22	91,76	11,91	70,24	
213	76,9	55	70	BIAD -2/7/9/VA-611	Pe Perete	1,5	1	90	82,22	91,76	11,6	70,47	
214	63,46	55	70	BIAD -2/7/5/VA-611	Pe Perete	1,5	1	90	82,22	91,76	10,23	71,56	
214	63,46	55	70	BIAD -2/7/2/VA-611	Pe Perete	1,5	1	90	82,22	91,76	10,31	71,49	
Blocul B													
-101	10,55	55	70	BIAD -2/5/6/VA-611	Pe Perete	1,5	1	90	82,22	91,76	4,3	79,09	
Verificator de proiecte 044 Şevcenco Alexandr Domeniile C.5.6a.7 Nr. de inregistrare a avizului 105/29.10.20 Valabil de la 21.01.2020 până la 21.01.2025													
7/2020/1-SAv													
Calculul Sonor										Faza PE			
										Plnsa 1			
										Planse 6			

407	108,25	55	70	BIAD -2/6/26/VA-611	Pe Perete	1,5	1	90	82,22	91,76	4,65	78,41	
Blocul C													
-101	133,9	55	70	BIAD -1/1/3/VA-611	Pe Perete	3	1	90	85,23	94,77	9,43	75,28	
-101	133,9	55	70	BIAD -1/1/2/VA-611	Pe Perete	3	1	90	85,23	94,77	9,56	75,16	
-101	133,9	55	70	BIAD -1/1/4/VA-611	Pe Perete	3	1	90	85,23	94,77	9,12	75,57	
-104	8,65	55	70	BIAD -1/1/24/VA-611	Pe Perete	1,5	1	90	82,22	91,76	3,1	81,93	
-107	3,56	55	70	BIAD -1/1/23/VA-611	Pe Perete	1,5	1	90	82,22	91,76	2,92	82,45	
-108	2,7	55	70	BIAD -1/1/21/VA-611	Pe Perete	1,5	1	90	82,22	91,76	2,88	82,57	
-109	14,05	55	70	BIAD -1/1/19/VA-611	Pe Perete	1,5	1	90	82,22	91,76	5,68	76,67	
-110	18,24	55	70	BIAD -1/1/6/VA-611	Pe Perete	1,5	1	90	82,22	91,76	5,87	76,39	
-111	10,57	55	70	BIAD -1/1/1/VA-611	Pe Perete	1,5	1	90	82,22	91,76	3,64	80,54	
-112	10,78	55	70	BIAD -1/1/8/VA-611	Pe Perete	1,5	1	90	82,22	91,76	4,32	79,05	
-113	11,11	55	70	BIAD -1/1/11/VA-611	Pe Perete	1,5	1	90	82,22	91,76	3,54	80,78	
-114	9,49	55	70	BIAD -1/1/14/VA-611	Pe Perete	1,5	1	90	82,22	91,76	4,56	78,58	
-115	23,71	55	70	BIAD -1/1/10/VA-611	Pe Perete	1,5	1	90	82,22	91,76	5,88	76,37	
-116	16,79	55	70	BIAD -1/1/15/VA-611	Pe Perete	1,5	1	90	82,22	91,76	5,63	76,75	
-117	14,6	55	70	BIAD -1/1/16/VA-611	Pe Perete	1,5	1	90	82,22	91,76	4,71	78,3	
-118	13,37	55	70	BIAD -1/1/17/VA-611	Pe Perete	1,5	1	90	82,22	91,76	4,61	78,49	
-119	75,67	55	70	BIAD -1/1/5/VA-611	Pe Perete	1,5	1	90	82,22	91,76	6,01	76,18	
-119	75,67	55	70	BIAD -1/1/9/VA-611	Pe Perete	1,5	1	90	82,22	91,76	5,27	77,32	
-119	75,67	55	70	BIAD -1/1/13/VA-611	Pe Perete	1,5	1	90	82,22	91,76	4,48	78,73	
-119	75,67	55	70	BIAD -1/1/18/VA-611	Pe Perete	1,5	1	90	82,22	91,76	3,76	80,26	
-119	75,67	55	70	BIAD -1/1/20/VA-611	Pe Perete	1,5	1	90	82,22	91,76	5,16	77,51	
-120	4,72	55	70	BIAD -1/1/22/VA-611	Pe Perete	1,5	1	90	82,22	91,76	2,53	83,7	
-121	14,51	55	70	BIAD -1/1/12/VA-611	Pe Perete	1,5	1	90	82,22	91,76	5,67	76,69	
-122	28,62	55	70	BIAD -1/1/7/VA-611	Pe Perete	1,5	1	90	82,22	91,76	6,7	75,24	
104	7,24	55	70	BIAD -1/1/34/VA-611	Pe Perete	1,5	1	90	82,22	91,76	3,17	81,74	
105	14,77	55	70	BIAD -1/1/35/VA-611	Pe Perete	1,5	1	90	82,22	91,76	5,73	76,6	
111	3,7	55	70	BIAD -1/1/32/VA-611	Pe Perete	1,5	1	90	82,22	91,76	3,97	79,78	
112	31,18	55	70	BIAD -1/1/30/VA-611	Pe Perete	1,5	1	90	82,22	91,76	6,24	75,86	
113	14,72	55	70	BIAD -1/1/28/VA-611	Pe Perete	1,5	1	90	82,22	91,76	5,67	76,69	
114	15,81	55	70	BIAD -1/1/26/VA-611	Pe Perete	1,5	1	90	82,22	91,76	4,37	78,95	
116	13,06	55	70	BIAD -1/1/31/VA-611	Pe Perete	1,5	1	90	82,22	91,76	5,62	76,77	
117	57,52	55	70	BIAD -1/1/37/VA-565	Pe Tavan	1,5	1	88	80,22	89,76	8,07	71,62	
117	57,52	55	70	BIAD -1/1/36/VA-565	Pe Tavan	1,5	1	88	80,22	89,76	8,52	71,15	
118	84,68	55	70	BIAD -1/1/38/VA-565	Pe Tavan	1,5	1	88	80,22	89,76	7,51	72,25	
118	84,68	55	70	BIAD -1/1/27/VA-565	Pe Tavan	1,5	1	88	80,22	89,76	7,65	72,09	
118	84,68	55	70	BIAD -1/1/33/VA-565	Pe Tavan	1,5	1	88	80,22	89,76	1,2	88,18	
118	84,68	55	70	BIAD -1/1/29/VA-565	Pe Tavan	1,5	1	88	80,22	89,76	1,2	88,18	
119	9,68	55	70	BIAD -1/1/25/VA-611	Pe Perete	1,5	1	90	82,22	91,76	2,68	83,2	
201	7,64	55	70	BIAD -1/2/10/VA-611	Pe Perete	1,5	1	90	82,22	91,76	3,17	81,74	
202	16,17	55	70	BIAD -1/2/12/VA-611	Pe Perete	1,5	1	90	82,22	91,76	5,76	76,55	
203	15,69	55	70	BIAD -1/2/16/VA-611	Pe Perete	1,5	1	90	82,22	91,76	5,71	76,63	
205	6,8	55	70	BIAD -1/2/3/VA-611	Pe Perete	1,5	1	90	82,22	91,76	3,26	81,5	
208	3,91	55	70	BIAD -1/2/7/VA-611	Pe Perete	1,5	1	90	82,22	91,76	4,24	79,21	
211	7,01	55	70	BIAD -1/2/5/VA-611	Pe Perete	1,5	1	90	82,22	91,76	3,59	80,66	
213	38,16	55	70	BIAD -1/2/4/VA-611	Pe Perete	1,5	1	90	82,22	91,76	1	91,76	
214	27,28	55	70	BIAD -1/2/2/VA-611	Pe Perete	1,5	1	90	82,22	91,76	5,81	76,48	

Взам. инв. №

Подпись и дата

Инв. № подл.

Mod	Cant.Sp	Coala	Nadoc	Sem	Mar	Data



7/2020/1-SAv

Plansa

3


423	8,79	55	70	BIAD -1/3/10/VA-611	Pe Perete	1,5	1	90	82,22	91,76	3,88	79,98
424	9,25	55	70	BIAD -1/3/17/VA-565	Pe Tavan	1,5	1	88	80,22	89,76	3,21	79,63
425	13,33	55	70	BIAD -1/3/30/VA-611	Pe Perete	1,5	1	90	82,22	91,76	4,23	79,23
426	9,12	55	70	BIAD -1/3/25/VA-565	Pe Tavan	1,5	1	88	80,22	89,76	3,26	79,5
427	6,35	55	70	BIAD -1/3/20/VA-611	Pe Perete	1,5	1	90	82,22	91,76	2,77	82,91
428	3,03	55	70	BIAD -1/3/2/VA-611	Pe Perete	1,5	1	90	82,22	91,76	2,64	83,33
429	6,75	55	70	BIAD -1/3/3/VA-611	Pe Perete	1,5	1	90	82,22	91,76	3,27	81,47
430	24,28	55	70	BIAD -1/3/19/VA-565	Pe Tavan	1,5	1	88	80,22	89,76	2,29	82,56
430	24,28	55	70	BIAD -1/3/14/VA-565	Pe Tavan	1,5	1	88	80,22	89,76	8,26	71,42
431	15,08	55	70	BIAD -1/3/8/VA-565	Pe Tavan	1,5	1	88	80,22	89,76	8,94	70,73
431	15,08	55	70	BIAD -1/3/4/VA-565	Pe Tavan	1,5	1	88	80,22	89,76	5,35	75,19
503	3,36	55	70	BIAD -1/3/31/VA-565	Pe Tavan	1,5	1	88	80,22	89,76	5,72	74,61
505	13,28	55	70	BIAD -1/3/41/VA-611	Pe Perete	1,5	1	90	82,22	91,76	3,64	80,54
506	5,19	55	70	BIAD -1/3/40/VA-611	Pe Perete	1,5	1	90	82,22	91,76	5,62	76,77
507	19,61	55	70	BIAD -1/3/37/VA-611	Pe Perete	1,5	1	90	82,22	91,76	2,46	83,94
508	2,11	55	70	BIAD -1/3/45/VA-611	Pe Perete	1,5	1	90	82,22	91,76	5,83	76,45
510	15,61	55	70	BIAD -1/3/54/VA-611	Pe Perete	1,5	1	90	82,22	91,76	2,11	85,27
511	15,17	55	70	BIAD -1/3/51/VA-611	Pe Perete	1,5	1	90	82,22	91,76	5,76	76,55
512	4,64	55	70	BIAD -1/3/52/VA-611	Pe Perete	1,5	1	90	82,22	91,76	5,77	76,54
513	6,29	55	70	BIAD -1/3/46/VA-611	Pe Perete	1,5	1	90	82,22	91,76	2,67	83,23
514	5,44	55	70	BIAD -1/3/43/VA-611	Pe Perete	1,5	1	90	82,22	91,76	2,78	82,88
515	25,1	55	70	BIAD -1/3/35/VA-611	Pe Perete	1,5	1	90	82,22	91,76	2,72	83,07
516	13,67	55	70	BIAD -1/3/34/VA-611	Pe Perete	1,5	1	90	82,22	91,76	5,35	77,19
517	6,43	55	70	BIAD -1/3/33/VA-611	Pe Perete	1,5	1	90	82,22	91,76	5,42	77,08
518	47,95	55	70	BIAD -1/3/56/VA-565	Pe Tavan	1,5	1	88	80,22	89,76	6,93	72,95
518	47,95	55	70	BIAD -1/3/44/VA-565	Pe Tavan	1,5	1	88	80,22	89,76	6,93	72,95
518	47,95	55	70	BIAD -1/3/42/VA-565	Pe Tavan	1,5	1	88	80,22	89,76	6,93	72,95
518	47,95	55	70	BIAD -1/3/39/VA-565	Pe Tavan	1,5	1	88	80,22	89,76	6,93	72,95
518	47,95	55	70	BIAD -1/3/36/VA-565	Pe Tavan	1,5	1	88	80,22	89,76	6,93	72,95
518	47,95	55	70	BIAD -1/3/55/VA-565	Pe Tavan	1,5	1	88	80,22	89,76	6,93	72,95
519	11,01	55	70	BIAD -1/3/49/VA-565	Pe Tavan	1,5	1	88	80,22	89,76	6,93	72,95
520	15,76	55	70	BIAD -1/3/47/VA-611	Pe Perete	1,5	1	90	82,22	91,76	4,14	79,42
521	18,13	55	70	BIAD -1/3/48/VA-611	Pe Perete	1,5	1	90	82,22	91,76	6,92	74,96
522	16,03	55	70	BIAD -1/3/50/VA-611	Pe Perete	1,5	1	90	82,22	91,76	5,9	76,34
524	44,29	55	70	BIAD -1/3/38/VA-611	Pe Perete	1,5	1	90	82,22	91,76	1	91,76
525	7,57	55	70	BIAD -1/3/53/VA-611	Pe Perete	1,5	1	90	82,22	91,76	3,57	80,71
602	16,2	55	70	BIAD -1/4/3/VA-611	Pe Perete	1,5	1	90	82,22	91,76	5,74	76,58
603	14,23	55	70	BIAD -1/4/2/VA-611	Pe Perete	1,5	1	90	82,22	91,76	5,66	76,7
604	15,78	55	70	BIAD -1/4/11/VA-611	Pe Perete	1,5	1	90	82,22	91,76	4,1	79,5
606	8,81	55	70	BIAD -1/4/6/VA-611	Pe Perete	1,5	1	90	82,22	91,76	4,29	79,11
607	8,65	55	70	BIAD -1/4/5/VA-611	Pe Perete	1,5	1	90	82,22	91,76	3,75	80,28
609	44,36	55	70	BIAD -1/4/4/VA-611	Pe Perete	1,5	1	90	82,22	91,76	8,1	73,59
610	30,54	55	70	BIAD -1/4/15/VA-611	Pe Perete	1,5	1	90	82,22	91,76	6,37	75,68
612	72,03	55	70	BIAD -1/4/8/VA-611	Pe Perete	1,5	1	90	82,22	91,76	8,08	73,61
613	13,54	55	70	BIAD -1/4/1/VA-611	Pe Perete	1,5	1	90	82,22	91,76	5,51	76,94
614	12,37	55	70	BIAD -1/4/13/VA-611	Pe Perete	1,5	1	90	82,22	91,76	4,36	78,97
615	6,73	55	70	BIAD -1/4/16/VA-565	Pe Tavan	1,5	1	88	80,22	89,76	2,42	82,08
616	45,7	55	70	BIAD -1/4/7/VA-565	Pe Tavan	1,5	1	88	80,22	89,76	3,91	77,92

Взам. инв. №

Подпись и дата

Име. № подл.

Mod	Cant.Sp	Coala	Nedoc	semnatura	Data
-----	---------	-------	-------	-----------	------

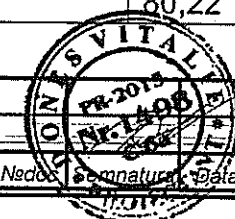

7/2020/1-SAv

Plansa

5

616	45,7	55	70	BIAD -1/4/9/VA-565	Pe Tavan	1,5	1	88	80,22	89,76	1,5	86,24
616	45,7	55	70	BIAD -1/4/12/VA-565	Pe Tavan	1,5	1	88	80,22	89,76	5,78	74,52
616	45,7	55	70	BIAD -1/4/14/VA-565	Pe Tavan	1,5	1	88	80,22	89,76	1,5	86,24
616	45,7	55	70	BIAD -1/4/10/VA-565	Pe Tavan	1,5	1	88	80,22	89,76	5,59	74,81
705	4,16	55	70	BIAD -1/4/24/VA-611	Pe Perete	1,5	1	90	82,22	91,76	4	79,72
708	5,26	55	70	BIAD -1/4/23/VA-611	Pe Perete	1,5	1	90	82,22	91,76	3,05	82,07
709	20,35	55	70	BIAD -1/4/21/VA-611	Pe Perete	1,5	1	90	82,22	91,76	6,94	74,93
710	22,08	55	70	BIAD -1/4/19/VA-611	Pe Perete	1,5	1	90	82,22	91,76	7,57	74,18
711	30,95	55	70	BIAD -1/4/18/VA-611	Pe Perete	1,5	1	90	82,22	91,76	6,18	75,94
712	6,21	55	70	BIAD -1/4/30/VA-611	Pe Perete	1,5	1	90	82,22	91,76	2,72	83,07
713	3,62	55	70	BIAD -1/4/49/VA-611	Pe Perete	1,5	1	90	82,22	91,76	3,01	82,19
714	3,87	55	70	BIAD -1/4/48/VA-611	Pe Perete	1,5	1	90	82,22	91,76	3,98	79,76
715	11,33	55	70	BIAD -1/4/47/VA-611	Pe Perete	1,5	1	90	82,22	91,76	3,91	79,92
716	4,12	55	70	BIAD -1/4/46/VA-611	Pe Perete	1,5	1	90	82,22	91,76	3,02	82,16
717	20,52	55	70	BIAD -1/4/33/VA-611	Pe Perete	1,5	1	90	82,22	91,76	5,42	77,08
718	7,06	55	70	BIAD -1/4/35/VA-611	Pe Perete	1,5	1	90	82,22	91,76	3,35	81,26
721	4,81	55	70	BIAD -1/4/31/VA-611	Pe Perete	1,5	1	90	82,22	91,76	3,22	81,6
722	22,87	55	70	BIAD -1/4/32/VA-611	Pe Perete	1,5	1	90	82,22	91,76	4,6	78,5
724	14,18	55	70	BIAD -1/4/37/VA-611	Pe Perete	1,5	1	90	82,22	91,76	5,11	77,59
725	4,2	55	70	BIAD -1/4/36/VA-565	Pe Tavan	1,5	1	88	80,22	89,76	2,25	82,72
726	10,71	55	70	BIAD -1/4/34/VA-565	Pe Tavan	1,5	1	88	80,22	89,76	4,78	76,17
727	6,92	55	70	BIAD -1/4/38/VA-565	Pe Tavan	1,5	1	88	80,22	89,76	2,41	82,12
728	42,36	55	70	BIAD -1/4/29/VA-565	Pe Tavan	1,5	1	88	80,22	89,76	4,8	76,14
728	42,36	55	70	BIAD -1/4/20/VA-565	Pe Tavan	1,5	1	88	80,22	89,76	4,3	77,09
728	42,36	55	70	BIAD -1/4/45/VA-565	Pe Tavan	1,5	1	88	80,22	89,76	4,51	76,68
729	13,66	55	70	BIAD -1/4/17/VA-611	Pe Perete	1,5	1	90	82,22	91,76	5,47	77
730	6,57	55	70	BIAD -1/4/22/VA-611	Pe Perete	1,5	1	90	82,22	91,76	2,85	82,66
731	10,37	55	70	BIAD -1/4/44/VA-611	Pe Perete	1,5	1	90	82,22	91,76	3,67	80,47
801	19,59	55	70	BIAD -1/4/27/VA-611	Pe Perete	1,5	1	90	82,22	91,76	5,61	76,78
802	10,65	55	70	BIAD -1/4/43/VA-611	Pe Perete	1,5	1	90	82,22	91,76	4,01	79,7
804	48,55	55	70	BIAD -1/4/42/VA-611	Pe Perete	1,5	1	90	82,22	91,76	4,03	79,65
804	48,55	55	70	BIAD -1/4/41/VA-611	Pe Perete	1,5	1	90	82,22	91,76	4,91	77,94
804	48,55	55	70	BIAD -1/4/40/VA-611	Pe Perete	1,5	1	90	82,22	91,76	5,43	77,06
806	39,07	55	70	BIAD -1/4/26/VA-611	Pe Perete	1,5	1	90	82,22	91,76	6,13	76,01
806	39,07	55	70	BIAD -1/4/25/VA-611	Pe Perete	3	1	90	85,23	94,77	16,35	70,5
807	26,57	55	70	BIAD -1/4/39/VA-611	Pe Perete	1,5	1	90	82,22	91,76	5,45	77,03
809	4,81	55	70	BIAD -1/4/28/VA-611	Pe Perete	1,5	1	90	82,22	91,76	2,72	83,07

Име. № подл. Подпись и дата Взам. инв. №

Mod	Cant.Sp	Coala	Nsdoz	Semifatura	Data
-----	---------	-------	-------	------------	------



7/2020/1-SAV

Plansa
6