


PLAN DE AMPLASARE A REȚELEI
Canalizare menajer-fecaloidă din str. Burebista

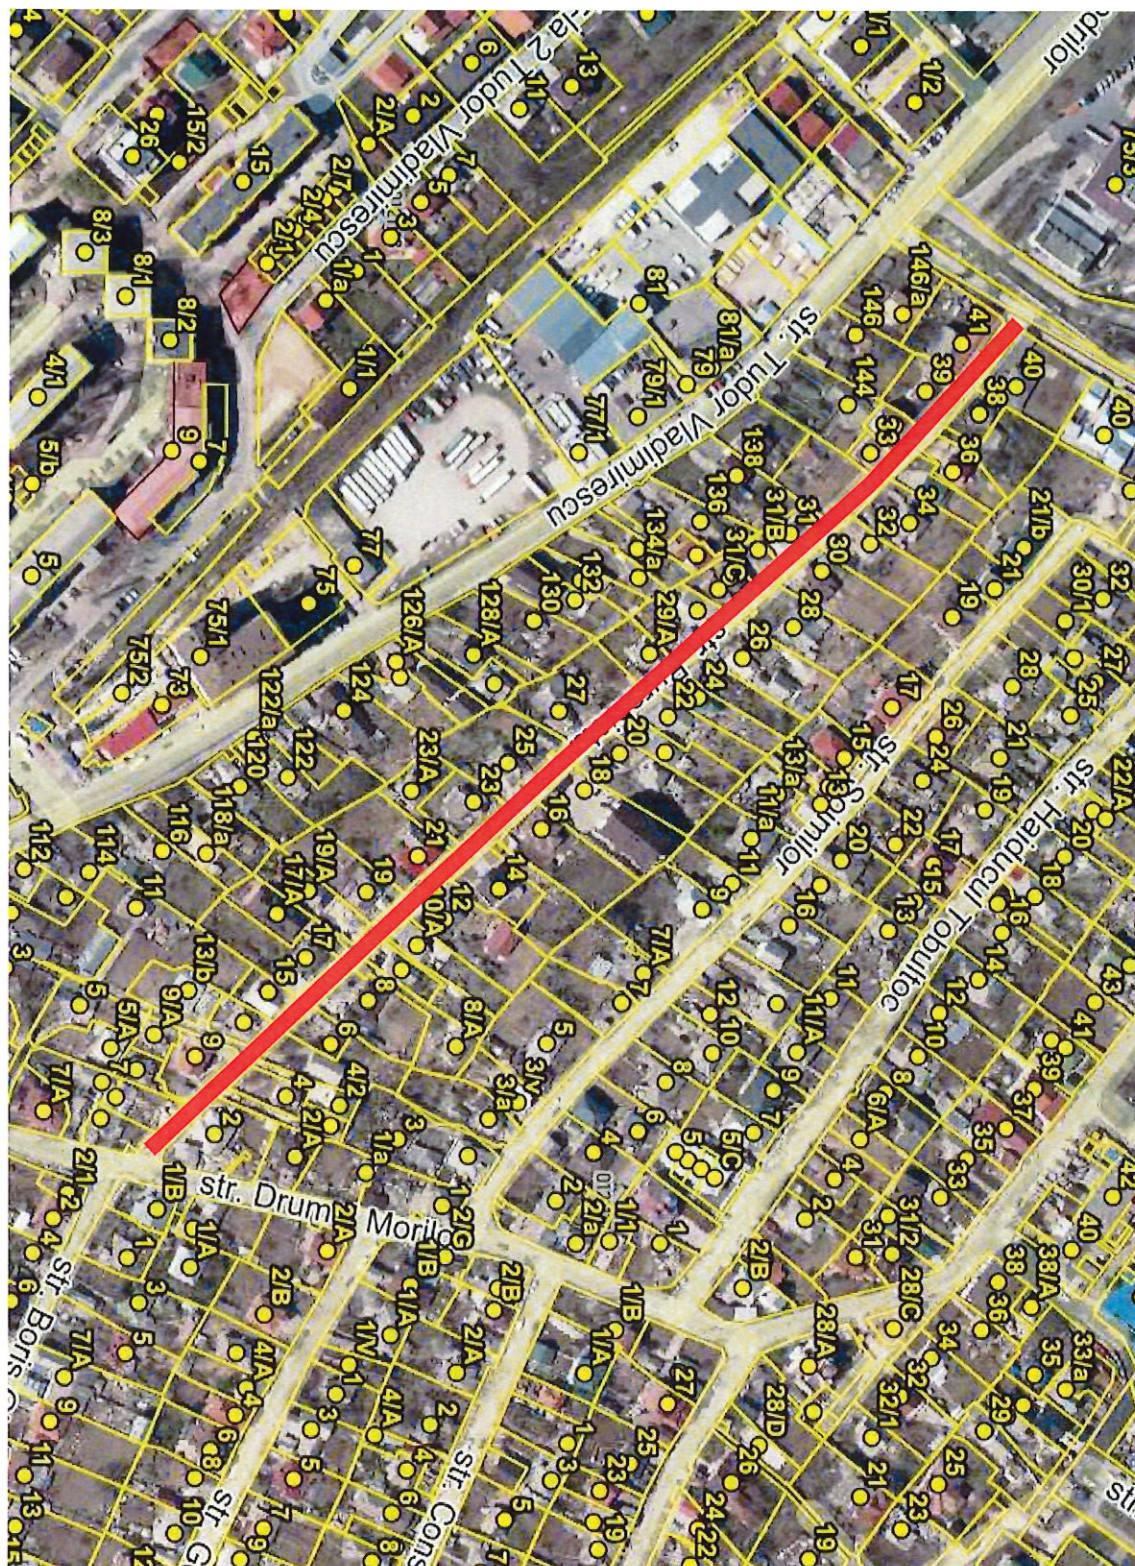

Specialist în amenajarea teritoriului
 Casapu Sergiu