


Planul de amplasament a construcțiilor și amenajărilor

Data actualizării: 02.03.2012

Adresa bunului imobil: mun. Chișinău, str. Gh. Asachi, 65

Nr. cadastral: 01/00214/106

Scara: 1:500

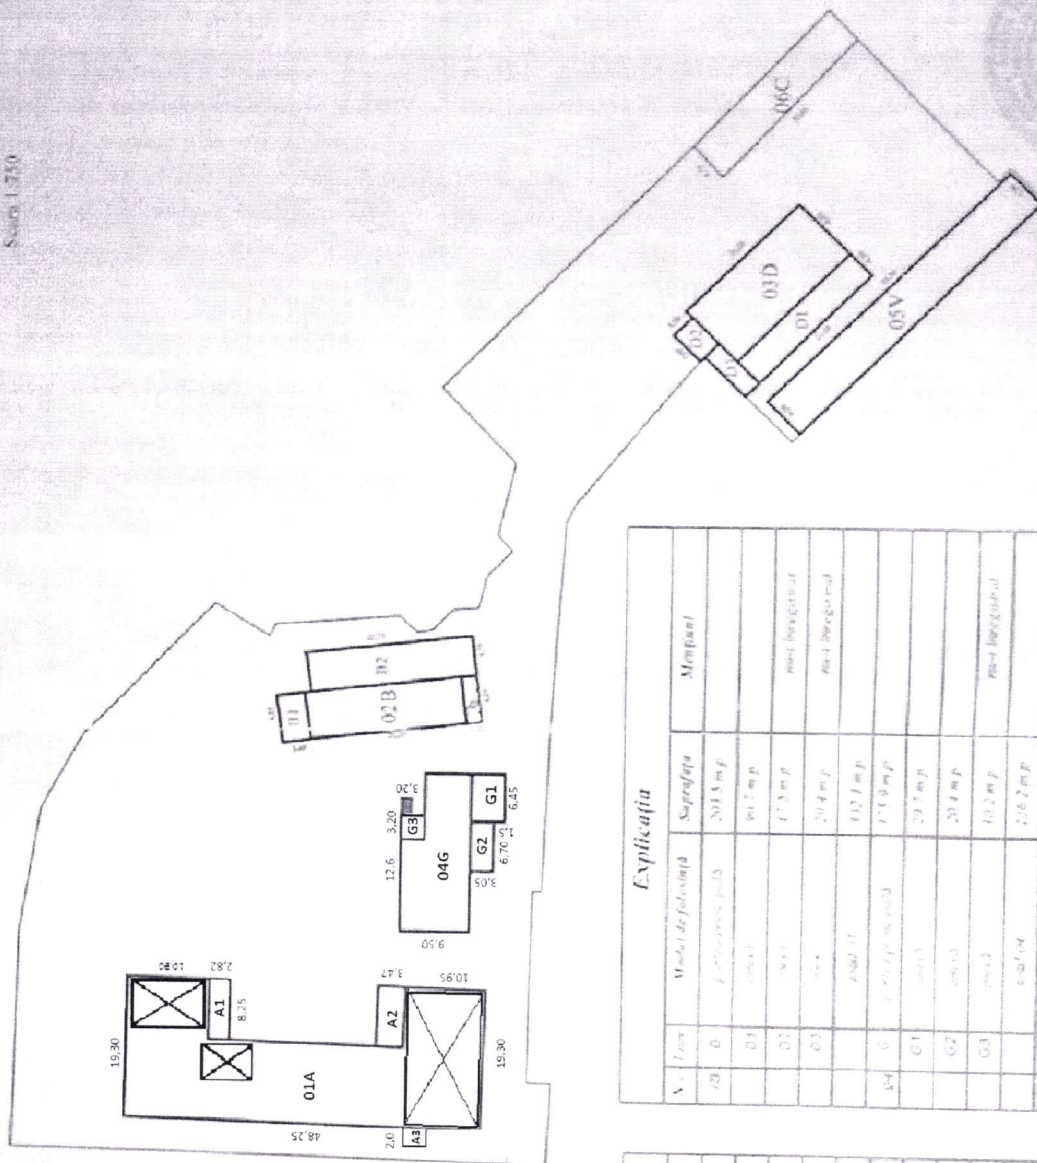

Explicația			
Nr. Cămin	Modul de folosință	Suprafață	Mențiuni
01	A	112.1 m.p.	
01	A1	10.3 m.p.	rua + terasă + verandă
01	A2	11.3 m.p.	rua + terasă + verandă
01	A3	6.2 m.p.	rua + terasă + verandă
01	B	142.4 m.p.	
01	B1	24.7 m.p.	rua + terasă + verandă
01	B2	12.4 m.p.	rua + terasă + verandă
01	B3	18.9 m.p.	rua + terasă + verandă
01	B4	303.8 m.p.	rua + terasă + verandă
01	B5	147.3 m.p.	rua + terasă + verandă

Explicația			
Nr. Cămin	Modul de folosință	Suprafață	Mențiuni
02	D	201.3 m.p.	
02	D1	10.2 m.p.	rua + terasă + verandă
02	D2	17.3 m.p.	rua + terasă + verandă
02	D3	20.4 m.p.	rua + terasă + verandă
02	D4	112.1 m.p.	
02	D5	17.3 m.p.	rua + terasă + verandă
02	D6	20.1 m.p.	
02	D7	20.4 m.p.	
02	D8	11.2 m.p.	rua + terasă + verandă
02	D9	216.2 m.p.	
02	D10	279.3 m.p.	


Anexa lit A2,B2 terasă lit b anexa lit D2,D3,G1 lit C sunt construite fără autorizație

ANEXA 1

Se Adjunct Filiala V Științ
Suf. directie V Borden
Executor L Pinzan

ETAJUL I. First floor (Ground floor)


- CLASS B
- CLASS C
- CLASS D

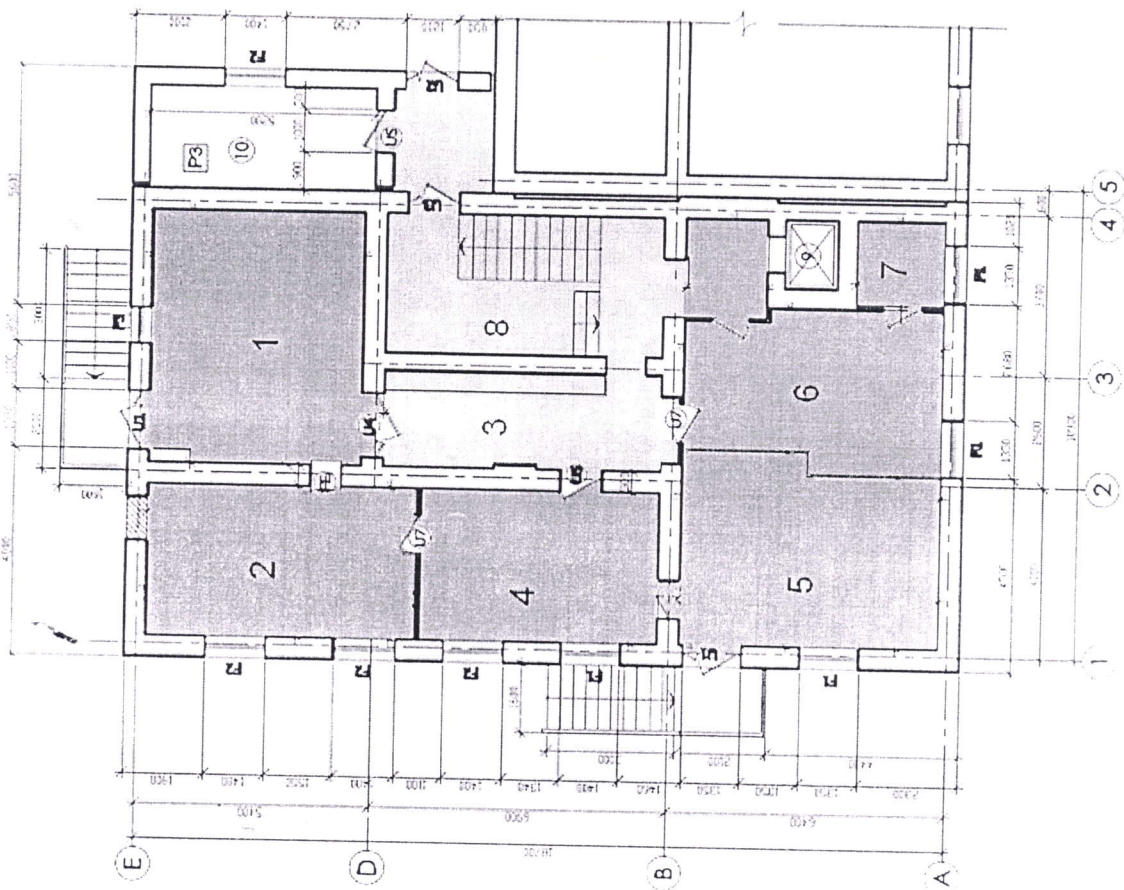

LEGENDA ÎNCĂPERILOR DE LA PARTER (NIVELUL I)

- Camera nr.101 - Sala de iginizare a viselei farmaceutice și instrumentelor medicale.**
- Camera nr.102 - Sala de montare a materialului necesar pentru activitate în boxe la producerea preparatelor biomedicale din sânge.**
- Camera nr.103 – Coridor**
- Camera nr.104 – Sala de sterilizare cu aer uscat.**
- Camera nr.105 – Sala de autoclavare nr.1.**
- Camera nr.106 – Sala de autoclavare nr.2**
- Camera nr.107 – Sala de de autoclavare nr.3**
- Camera nr.108 – Hol**
- Camera nr.109 – Elevátor**
- Camera nr .110 – Coridor**
- Camera nr.111– Hol**
- Camera nr.112 – Vestiar pentru personal**


Etajul 2. Second floor (first)

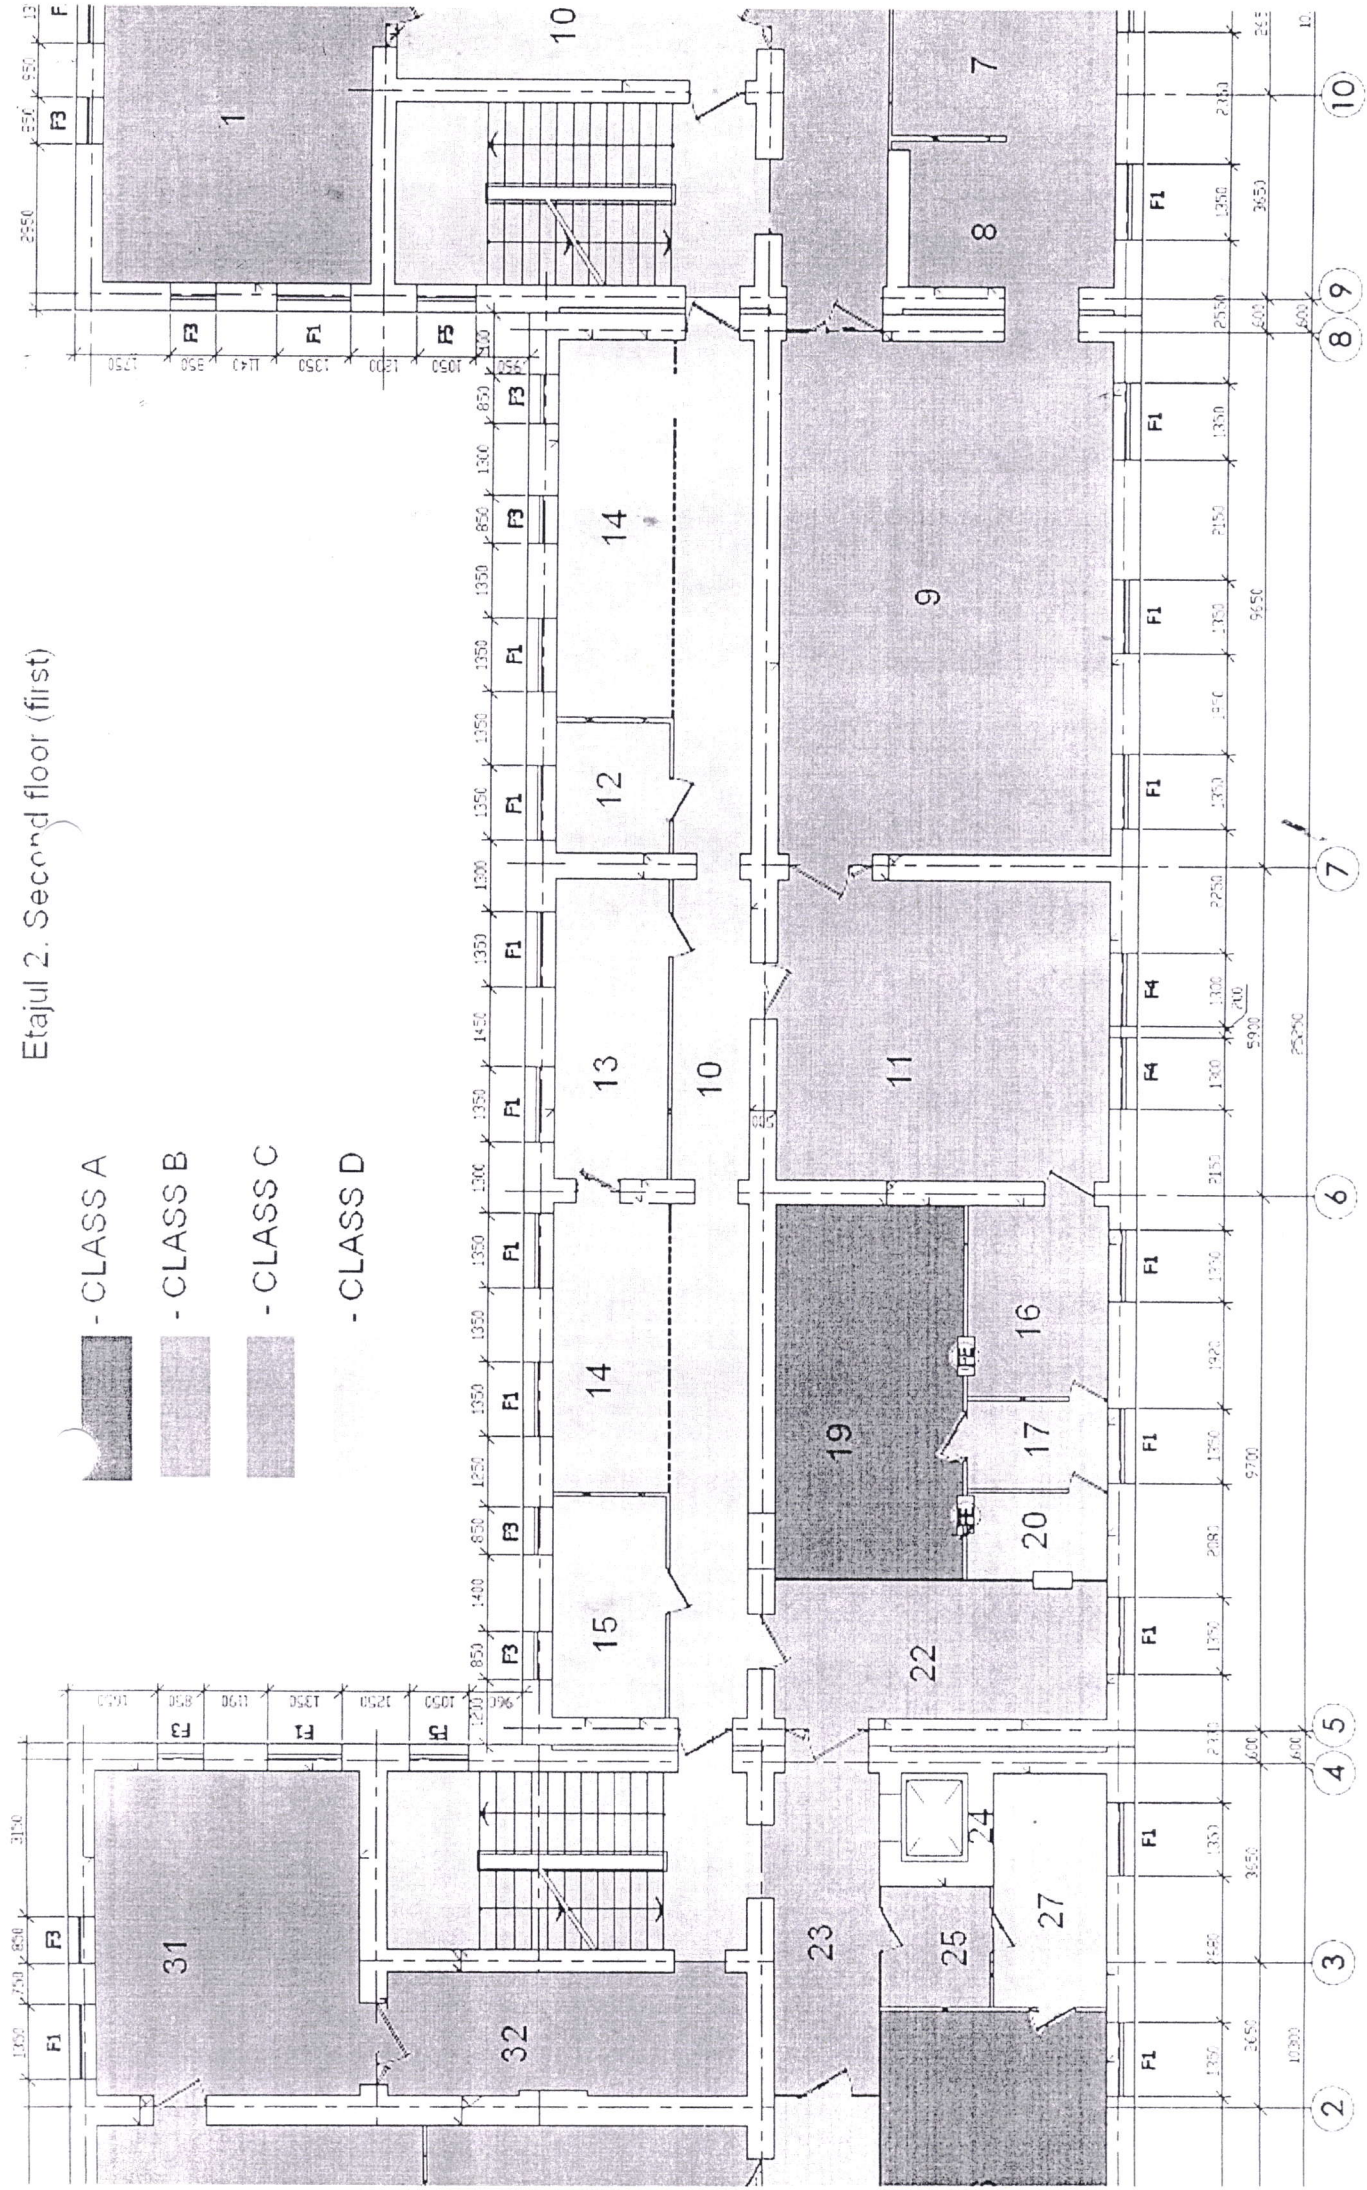

LEGENDA ÎNCĂPERILOR DE LA NIVELUL II

- Camera nr.201 – Stocarea și păstrarea materiei prime**
- Camera nr.202 - Depozit materiale consumabile**
- Camera nr.203 – Cabină sanitară**
- Camera nr.204 – Sala precabină sanitară**
- Camera nr.205 – Sala de pregătire a soluțiilor de lucru din substanțe chimice concentrate, necesare în producerea preparatelor biomedicale din sânge**
- Camera nr.206 – Hol**
- Camera nr.207 – Sala de decongelare a materiei prime pentru producerea preparatelor biomedicale din sânge**
- Camera nr.208 – Sala de investigații fizico-chimice**
- Camera nr.209 – Sala de fracționare secundară a plazmei**
- Camera nr.210 – Hol**
- Camera nr.210 a – Coridor**
- Camera nr.211 – Sala de ultrafiltrare a preparatelor biomedicale din sânge**
- Camera nr.211a – Camera de ultrafiltrare**
- Camera nr.212 – Depozit reactive chimice**
- Camera nr. 213 –Sala de monitorizare a procesului de fracționare secundară a materiei prime și de liofilizare a preparatelor biomedicale din sânge**
- Camera nr.214 – Sala de stocare a echipamentului tehnic necesar pentru fracționarea plasmelor umane**
- Camera nr.214a – Sala de stocare a echipamentului tehnic necesar pentru liofilizarea produselor biomedicale din sânge**
- Camera nr.215 – Depozit de stocare a produselor inflamabile**
- Camera nr.216, 217, 218, 219, 220 – Bloc steril nr.1 pentru producerea preparatelor biomedicale din sânge**
- Camera nr. 222 – Sala de control interfazic a semifabricatelor la producerea preparatelor biomedicale din sânge**
- Camera nr.223 – Hol**
- Camera nr.224 – Elevator**
- Camera nr. 225, 226, 227, 228 - Bloc steril nr. 2 pentru producerea preparatelor biomedicale din sânge**
- Camera nr. 229 – Sala de termostatare/pasteurizare a produselor biomedicale din sânge**
- Camera nr.230 – Sala de carantinizare a preparatelor biomedicale din sânge**
- Camera nr.231 – Sala de etichetare și ambalare a preparatelor biomedicale din sânge**
- Camera nr. 232 – Coridor**

Etajul 3 Tr. 1 Floor (Second)

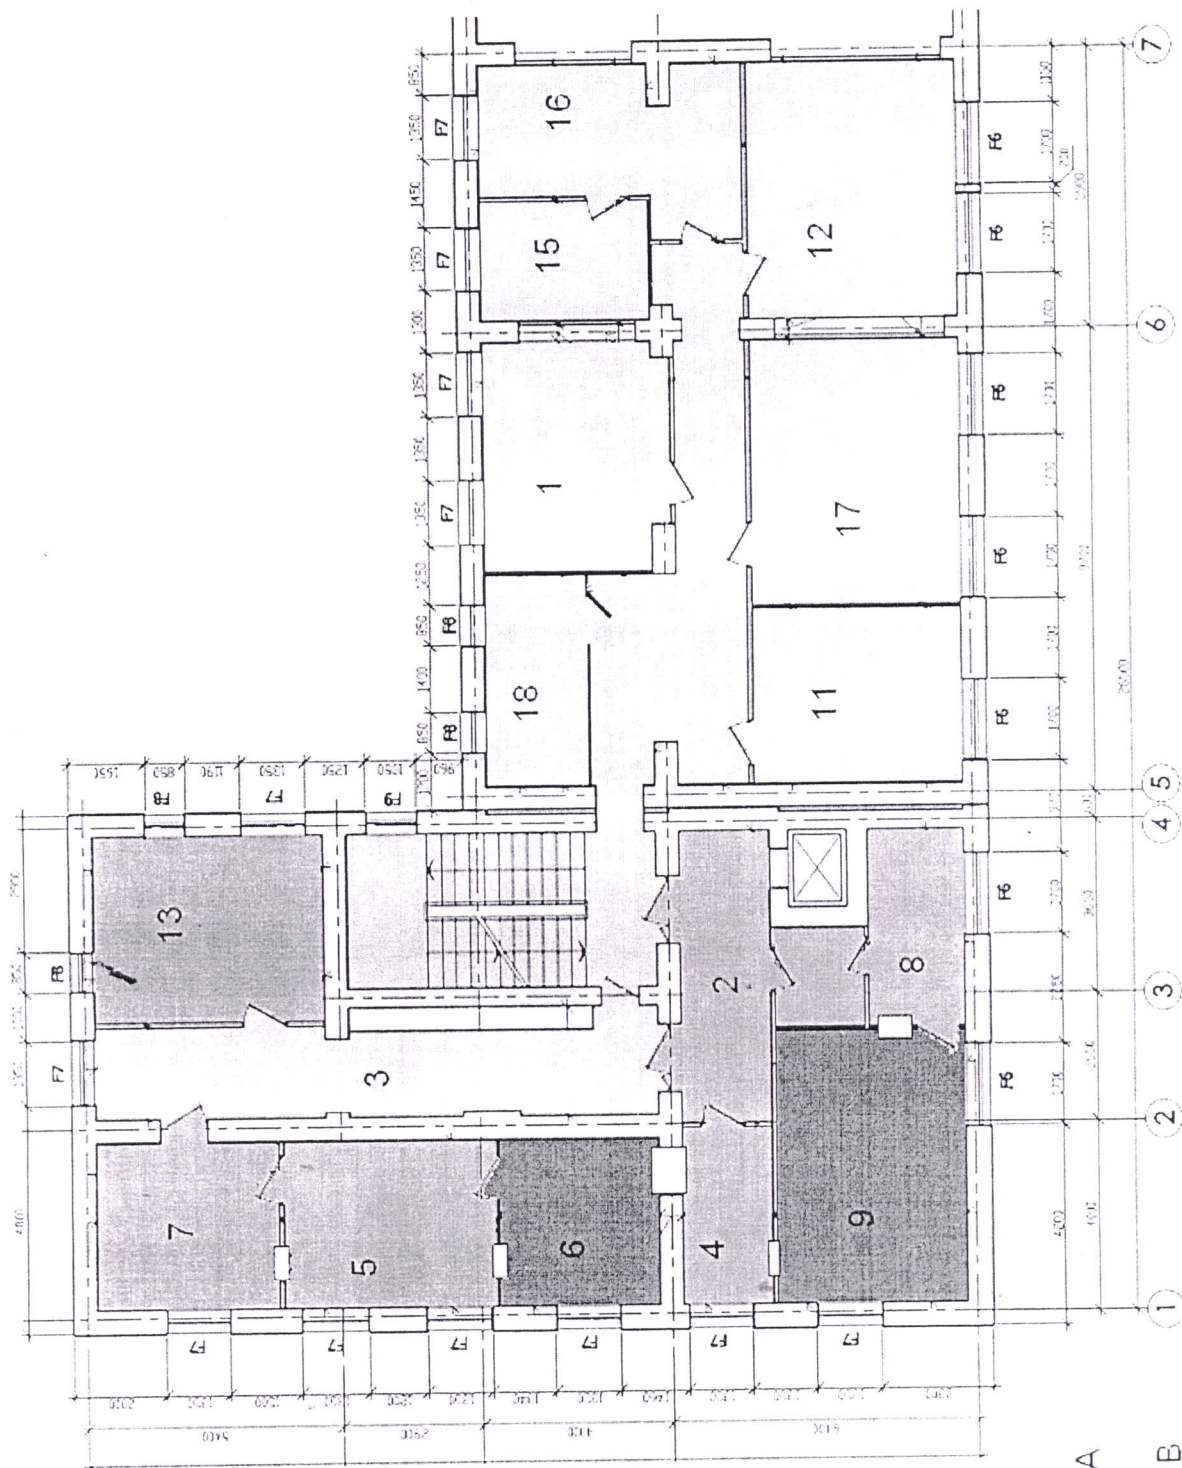

- CLASS A
- CLASS B
- CLASS C
- CLASS D

LEGENDA ÎNCĂPERILOR DE LA NIVELUL III

**Camera nr.301 – Biroul șef secție Producere Preparate Biomedicale
din Sânge**

Camera nr.302 - Hol

Camera nr.303 – Hol

**Camera nr.304,305,306,307 – Bloc steril nr.3 pentru producerea
preparatelor biomedicale din sânge**

**Camera nr. 304, 308, 309, 310 - Bloc steril nr. 4 pentru producerea
preparatelor biomedicale din sânge de rezervă**

**Camaera nr.311 – Biroul asistentei majore secția Producere Preparate
Biomedicale din Sânge**

**Camera nr.312 – Sala de ședință/odihnă a personalului medical din secția
Producere Preparate Biomedicale din Sânge**

**Camera nr.313 – Sală de pregătire a preparatelor diagnostice, formă
intermediară**

Camaera nr.314 – Hol

Camera nr.315 – Depozit

**Camera nr.316 – Sala de tratare a apei la producerea preparatelor
biomedicale din sânge**


**Camera nr.317 – Biroul medicilor secția Producere Preparate Biomedicale
din Sânge**

Camera nr.318 – Vestiar pentru personal

Camera nr.319 - Elevator

Planul etajului (relevel constructiei)

Data semnarii: 02.03.2012
Adresa beneficiarului: strada "C. Dobrescu" nr. 10, Bucuresti
Nr. cadastral: 61/002/14.106.01

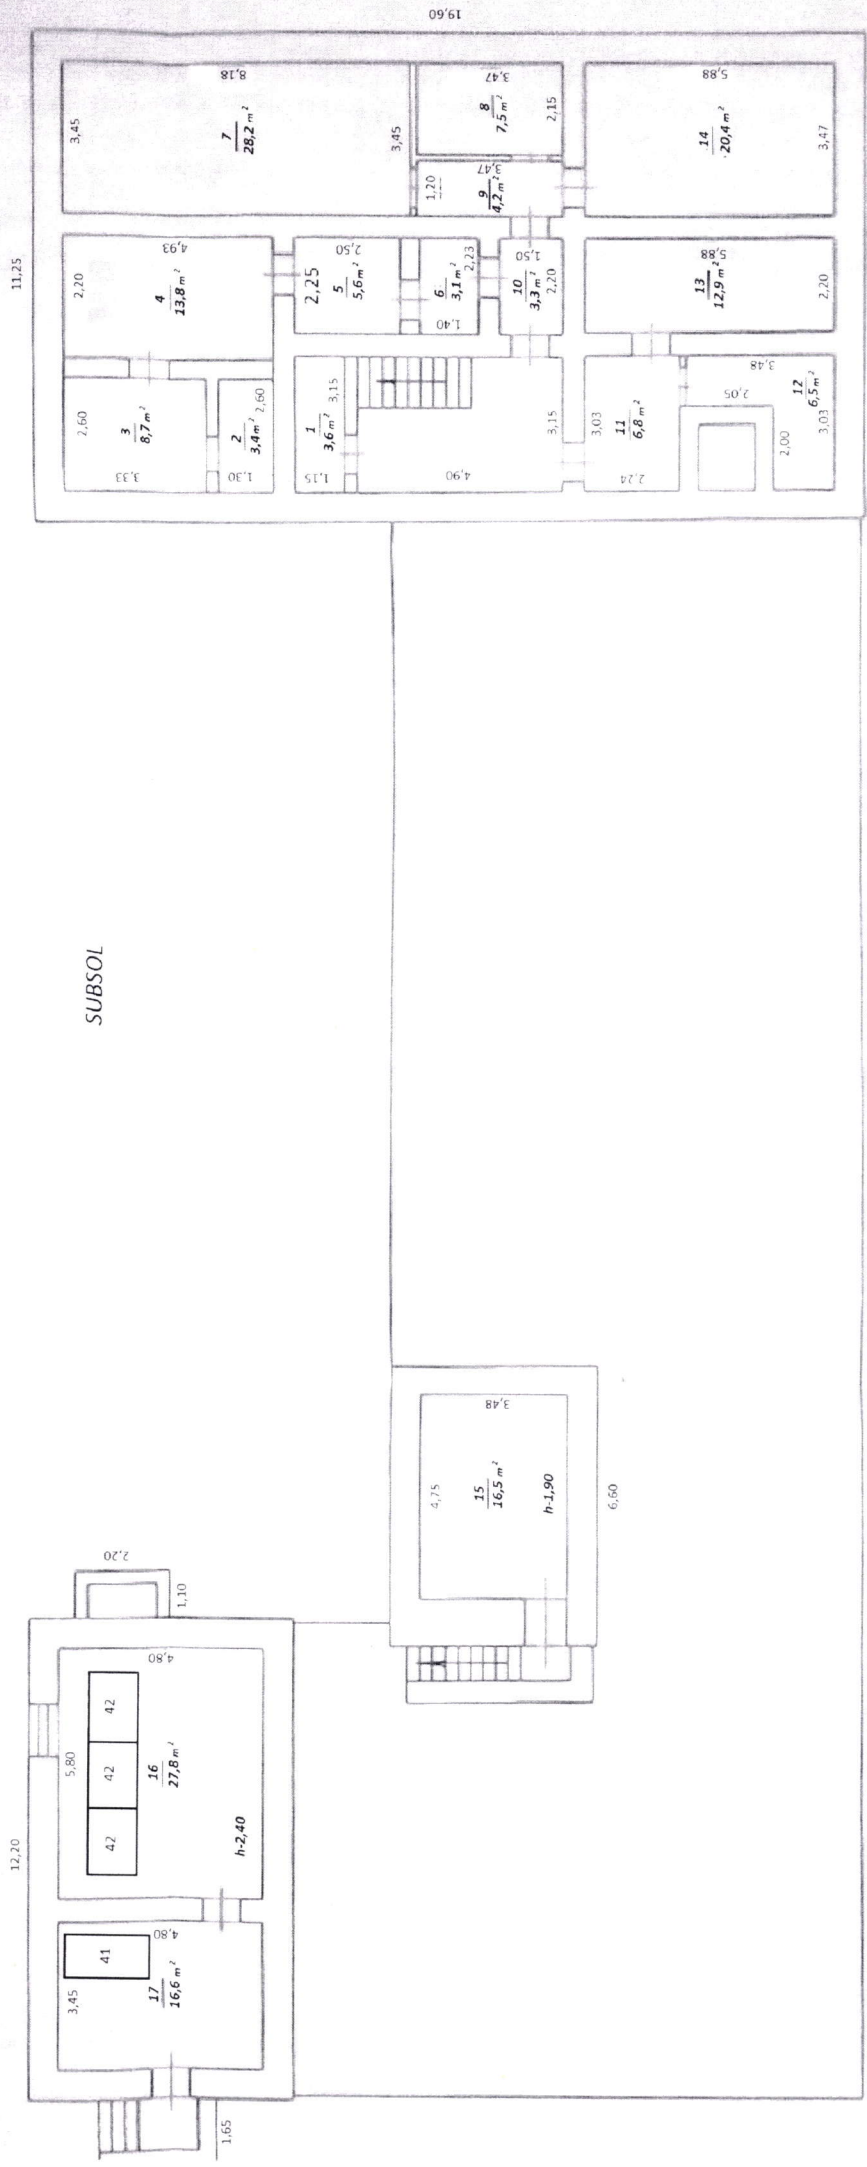

In constructia de sant electuale replantarii fara
autorizatie

Sei adjuncat (Mila) V. Stancu
Sei director V. Bercu
Executie L. Bercu

LEGENDA ÎNCĂPERILOR DE LA SUBSOL

Camera nr.001 - Hol

Camera nr.002 - 008,011,012,013 - Depozit

Camera nr.009,010 - Coridor

Camera nr.015 - Punctul tehnic

Camera nr.016 - Încăpere pentru Instalația de creare vid

**Camera nr.017 - Încăpere pentru Instalația de creare a aerului
comprimat SE -10**