

**SPECIFICAȚIA MATERIALELOR**


Poziția	Marcarea	Denumirea	buc.	Massa un. kg.	Notă
<b>Buiandrug monolit pentru gol de usa Bm-1 (n=2 buc.)</b>					
1		Ø12 A-III GOST26633-2012 l=1450	4	1.29	5.16kg
2		Ø6 A-I GOST26633-2012 l=1160	8	0.26	2.08kg
		Beton clasa C20	0.12		m.c.
<b>Buiandrug monolit pentru gol de fereastră Bm-2 (n=1 buc.)</b>					
3		Ø12 A-III GOST26633-2012 l=1650	4	1.46	5.84kg
2		Ø6 A-I GOST26633-2012 l=1160	9	0.26	2.34kg
		Beton clasa C20	0.14		m.c.
<b>Buiandrug monolit pentru gol de fereastră Bm-3 (n=1 buc.)</b>					
4		Ø12 A-III GOST26633-2012 l=1050	4	0.93	3.72kg
2		Ø6 A-I GOST26633-2012 l=1160	6	0.26	1.56kg
		Beton clasa C20	0.10		m.c.

**SPECIFICAȚIA DETALIILOR**


Poz.	Schita
2	

1. Stratul de protecție a armăturii trebuie să fie nu mai mic de 20 mm.
2. Lucrările de betonare se vor executa în conformitate cu NCM F.02.03-2005 "Executarea, controlul calității și recepția lucrărilor din beton și beton armat monolit".
3. Plansa data se citește cu planșa nr.


**Buiandru pentru gol de usa Bm-1 sc 1 : 20.**

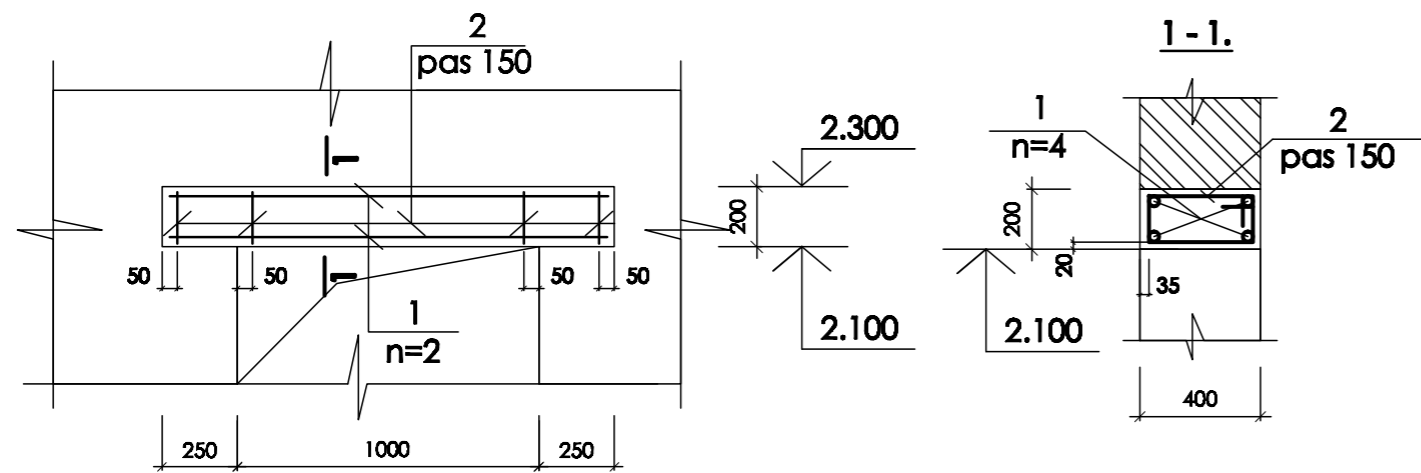

**Buiandru pentru gol de fereastră Bm-2 sc 1 : 20.**

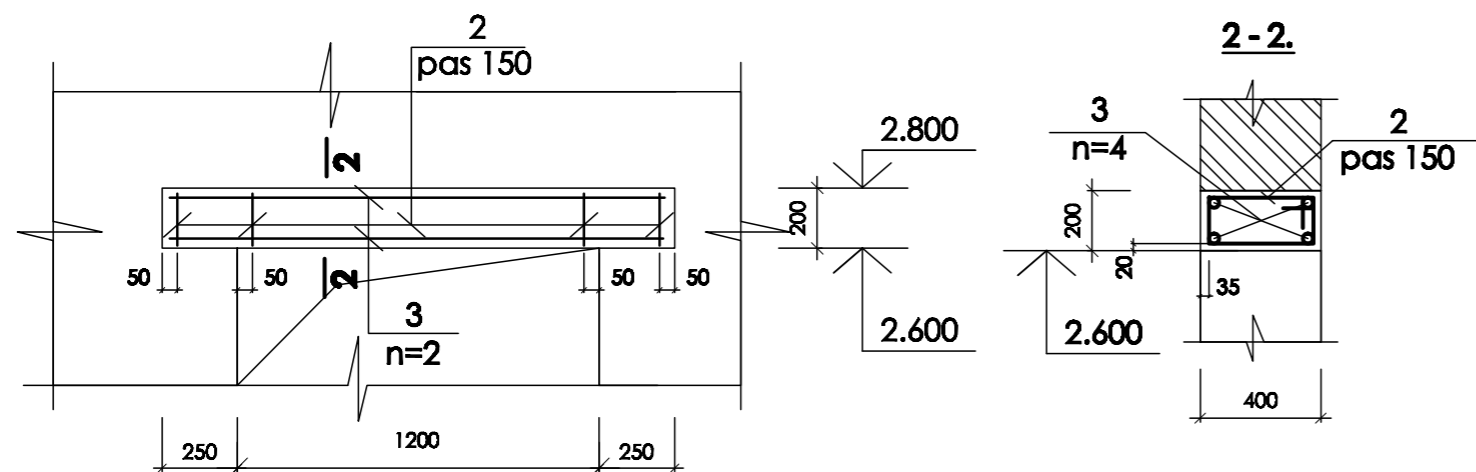

**Buiandru pentru gol de fereastră Bm-3 sc 1 : 20.**

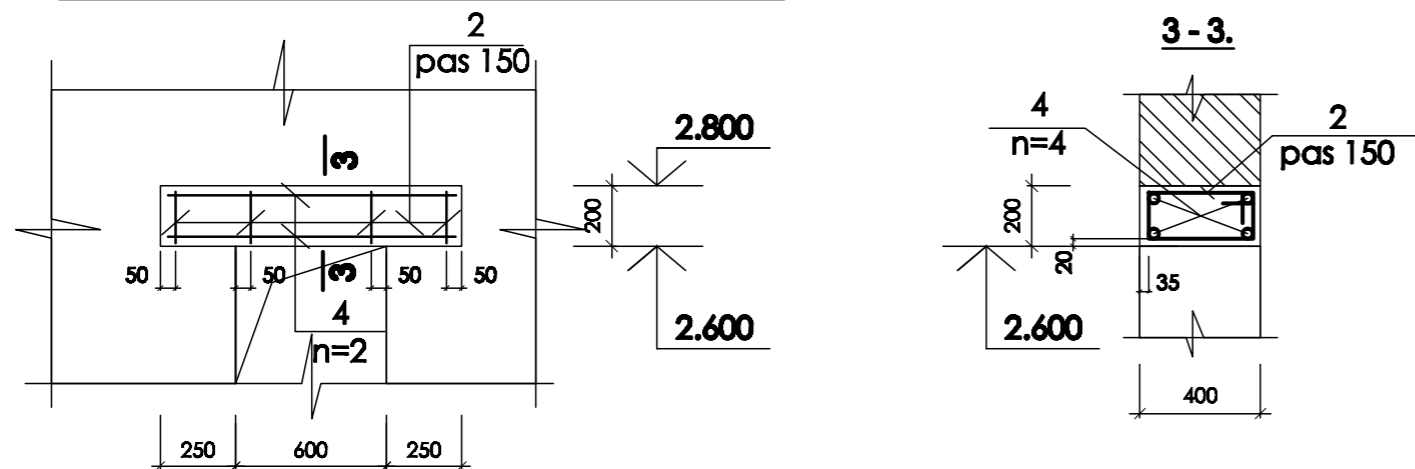

Nr.inve.a.orig. Data si semnatura Nr.inve.schim.

Mod.	Can.	Foia	Nr.d.	Semnat.	Data	OBIECTIV NR. - 20.02-D/20-SAC			
						Reparatia cladirii cu nr. cadastral 412810932, gazificarea si aprovizionarea cu energie electrica din s. Gaspar, r-ul Edinet			
ASP				Mihaila V.	05.20	Reparatia cladirii	faza	plansa	planse
ISP				Hihlat E.	05.20		PE	29	
Elaborat				Ciobanu V.	05.20	Buiandrug Bm-1, Bm-2, Bm-3; Sectiunea 1-1, 2-2, 3-3; Specificatia materialelor	SRL "Geo-Cad-Proiect" mun. Balti		