

BORDEROUL SETURILOR DE BAZĂ A DESENELOR DE EXECUȚIE
BORDEROUL DESENELOR DE EXECUȚIE A SETULUI DE BAZĂ

Foaia	Denumire	Nota
1	Date generale(начало)	
2	Date generale(окончание)	
3	Plan Etaj 2 Mobilier Cota 3.300 cu retele B1;T3;K1	
4	Shema B1;T3	
5	Shema B1;T3	
6	Shema K1	
7	Shema K1	

NOTAȚII CONVENȚIONALE

Marcare	Denumire
— B1 —	Трубопровод хоз-питьевого водопровода
— T3 —	Трубопровод горячего водопровода (подающий)
— K1 —	Трубопровод бытовой канализации

BORDEROUL DOCUMENTELOR CITATE ȘI ANEXATE

Marcare	Denumire	Notă
	<u>Documente citate</u>	
	Трубопроводная арматура, трубы и их соединения	
	<u>Documente anexate</u>	
81-08/2023 - RAC.S	Spețificația echipamentului ,pieselor și materialelor	

INDICIUL DE BAZĂ PE DESENELE DE APEDUCT ȘI CANALIZARE

Denumire sistemii	Presiunea apei necesare la intrarea m colana de apa	Debitul de calcul				Puterea instalată a motoarelor electrice, kw	Nota
		m3/zi	m3/h	l/s	în caz de incendiu, l/s		
B1	20	6.0	4.5	4.0			
K1		6.0	4.5	5.6			

Proiectul este elaborat în conformitate cu regurile și documentele normative în vigoare și asigură criteriile de bază reglementate de Legea calitatii în construcție: A – rezistența și stabilitate; B – siguranța în exploatare; C – siguranța la foc; D – igiena și sănătatea oamenilor, refacerea și protecția mediului; E – izolare termică, hidrofuga și economie de energie; F – protecția contra zgomotului.G.

Inginer șef proiect (ISP)_____

Șef. pr.	Certificat seria 2022-P № 0886 din 27.07.2022					
81-08/2023 - RAC						
Reparatia capitala etajului II (sectia de pediatrie, sectia de neurologie) al cladirii I.M.S.P. SPITALUL RAIONAL TARACLIA ,teren cu nr. cad. 87012080355, amplasat in intravilanul orasului Taraclia str. V. Cebanov 1.						
mod	sect.	plansa	nr.doc	semnat	data	
Spital S+P+3E+T.						faza PE
						plansa 1
						plan se 7
Sp.princip.	Slivco A.	Cumbi		Date generale (начало)		
						 VISARH BIROU S.R.L.


ОБЩИЕ УКАЗАНИЯ

- Рабочая документация разработана на основании задания на проектирование,
- Согласно инженерно-геологических изысканий на площадке проектируемого объекта тип грунтовых условий не просадочные. сейсмичность 7 баллов
- Производство работ и монтаж внутренних сантехнических систем и трубопроводов вести в соответствии NCM G. 03.03-2015 при соблюдении требований главы NCM C.01.06.-2014.
- В проекте предусмотрено замена стояков и сан-технических приборов, а так же пож. гидрантов
- Трубопроводы водопровода, прокладываемые из полипропилена, монтируются на фитингах
- Трубопроводы холодного и горячего водопровода, проходящие в подготовке пола, прокладываются в защитных изолирующих трубках.
- Подключение проектируемых сетей осуществляется в сущ. сети здания
- Гор. вода готовится в электр. бойлерах
- Стыковые соединения раструбных труб выполнять на резиновых уплотнительных кольцах.
- Места прохода пластмассовых стояков канализации через перекрытия должны быть заделаны цементным раствором на всю толщину перекрытия. Перед заделкой стояка раствором трубы следует обернуть рулонным гидроизоляционным материалом без зазора.
- Участок стояка канализации выше перекрытия на 8-10см (до горизонтального отводного трубопровода) следует защищать цементным раствором толщиной 2-3см.
- На стояках бытовой канализации из полиэтиленовых труб в межэтажных перекрытиях предусмотрены противопожарные манжеты.
- Крепление стояков водопровода и канализации предусмотрено к стенам с шагом 2 м.
- Акты на освидетельствование скрытых работ составляются на следующие виды работ:
 - подготовка основания на вводе водопровода и выпусках канализации ;
 - герметизация мест пересечений вводом водопровода и выпусками канализации наружных стен подвала;
 - нежесткая заделка всех стояков в междуэтажных перекрытиях;
 - состав заделки раструбных стыков труб.
- По желанию заказчика оборудывание может быть заменено на аналогичное


							81-08/2023 - RAC		
							Reparatia capitala etajului II (sectia de pediatrie, sectia de neurologie) al cladirii I.M.S.P. SPITALUL RAIONAL TARACLIA ,teren cu nr. cad. 87012080355, amplasat in intravilanul orasului Taraclia str. V. Cebanov 1.		
mod	sect.	plansa	nr.doc	semnat	data		faza	plansa	plan se
						Spital S+P+3E+T.	PE	2	
Sp.princip.	Slivco A.			<i>Cambiu</i>		Date generale (окончание)	 VISARH BIROU S.R.L.		




						81-08/2023 - RAC				
						Reparația capitală etajului II (secția de pediatrie, secția de neurologie) al clădirii I.M.S.P. SPITALUL RAIONAL TARACLIA, teren cu nr. cad. 87012080355, amplasat în intravilanul orașului Taraclia str. V. Cebanov 1.				
						Spital S+P+3E+T.		faza	planșa	plan se
								PE	3	
Sp.princip.						Slivco A.		 VISARH BIROU S.R.L.		
						Plan Etaj 2 Mobilier Cota 3.300 cu rețele B1;T3;K1				

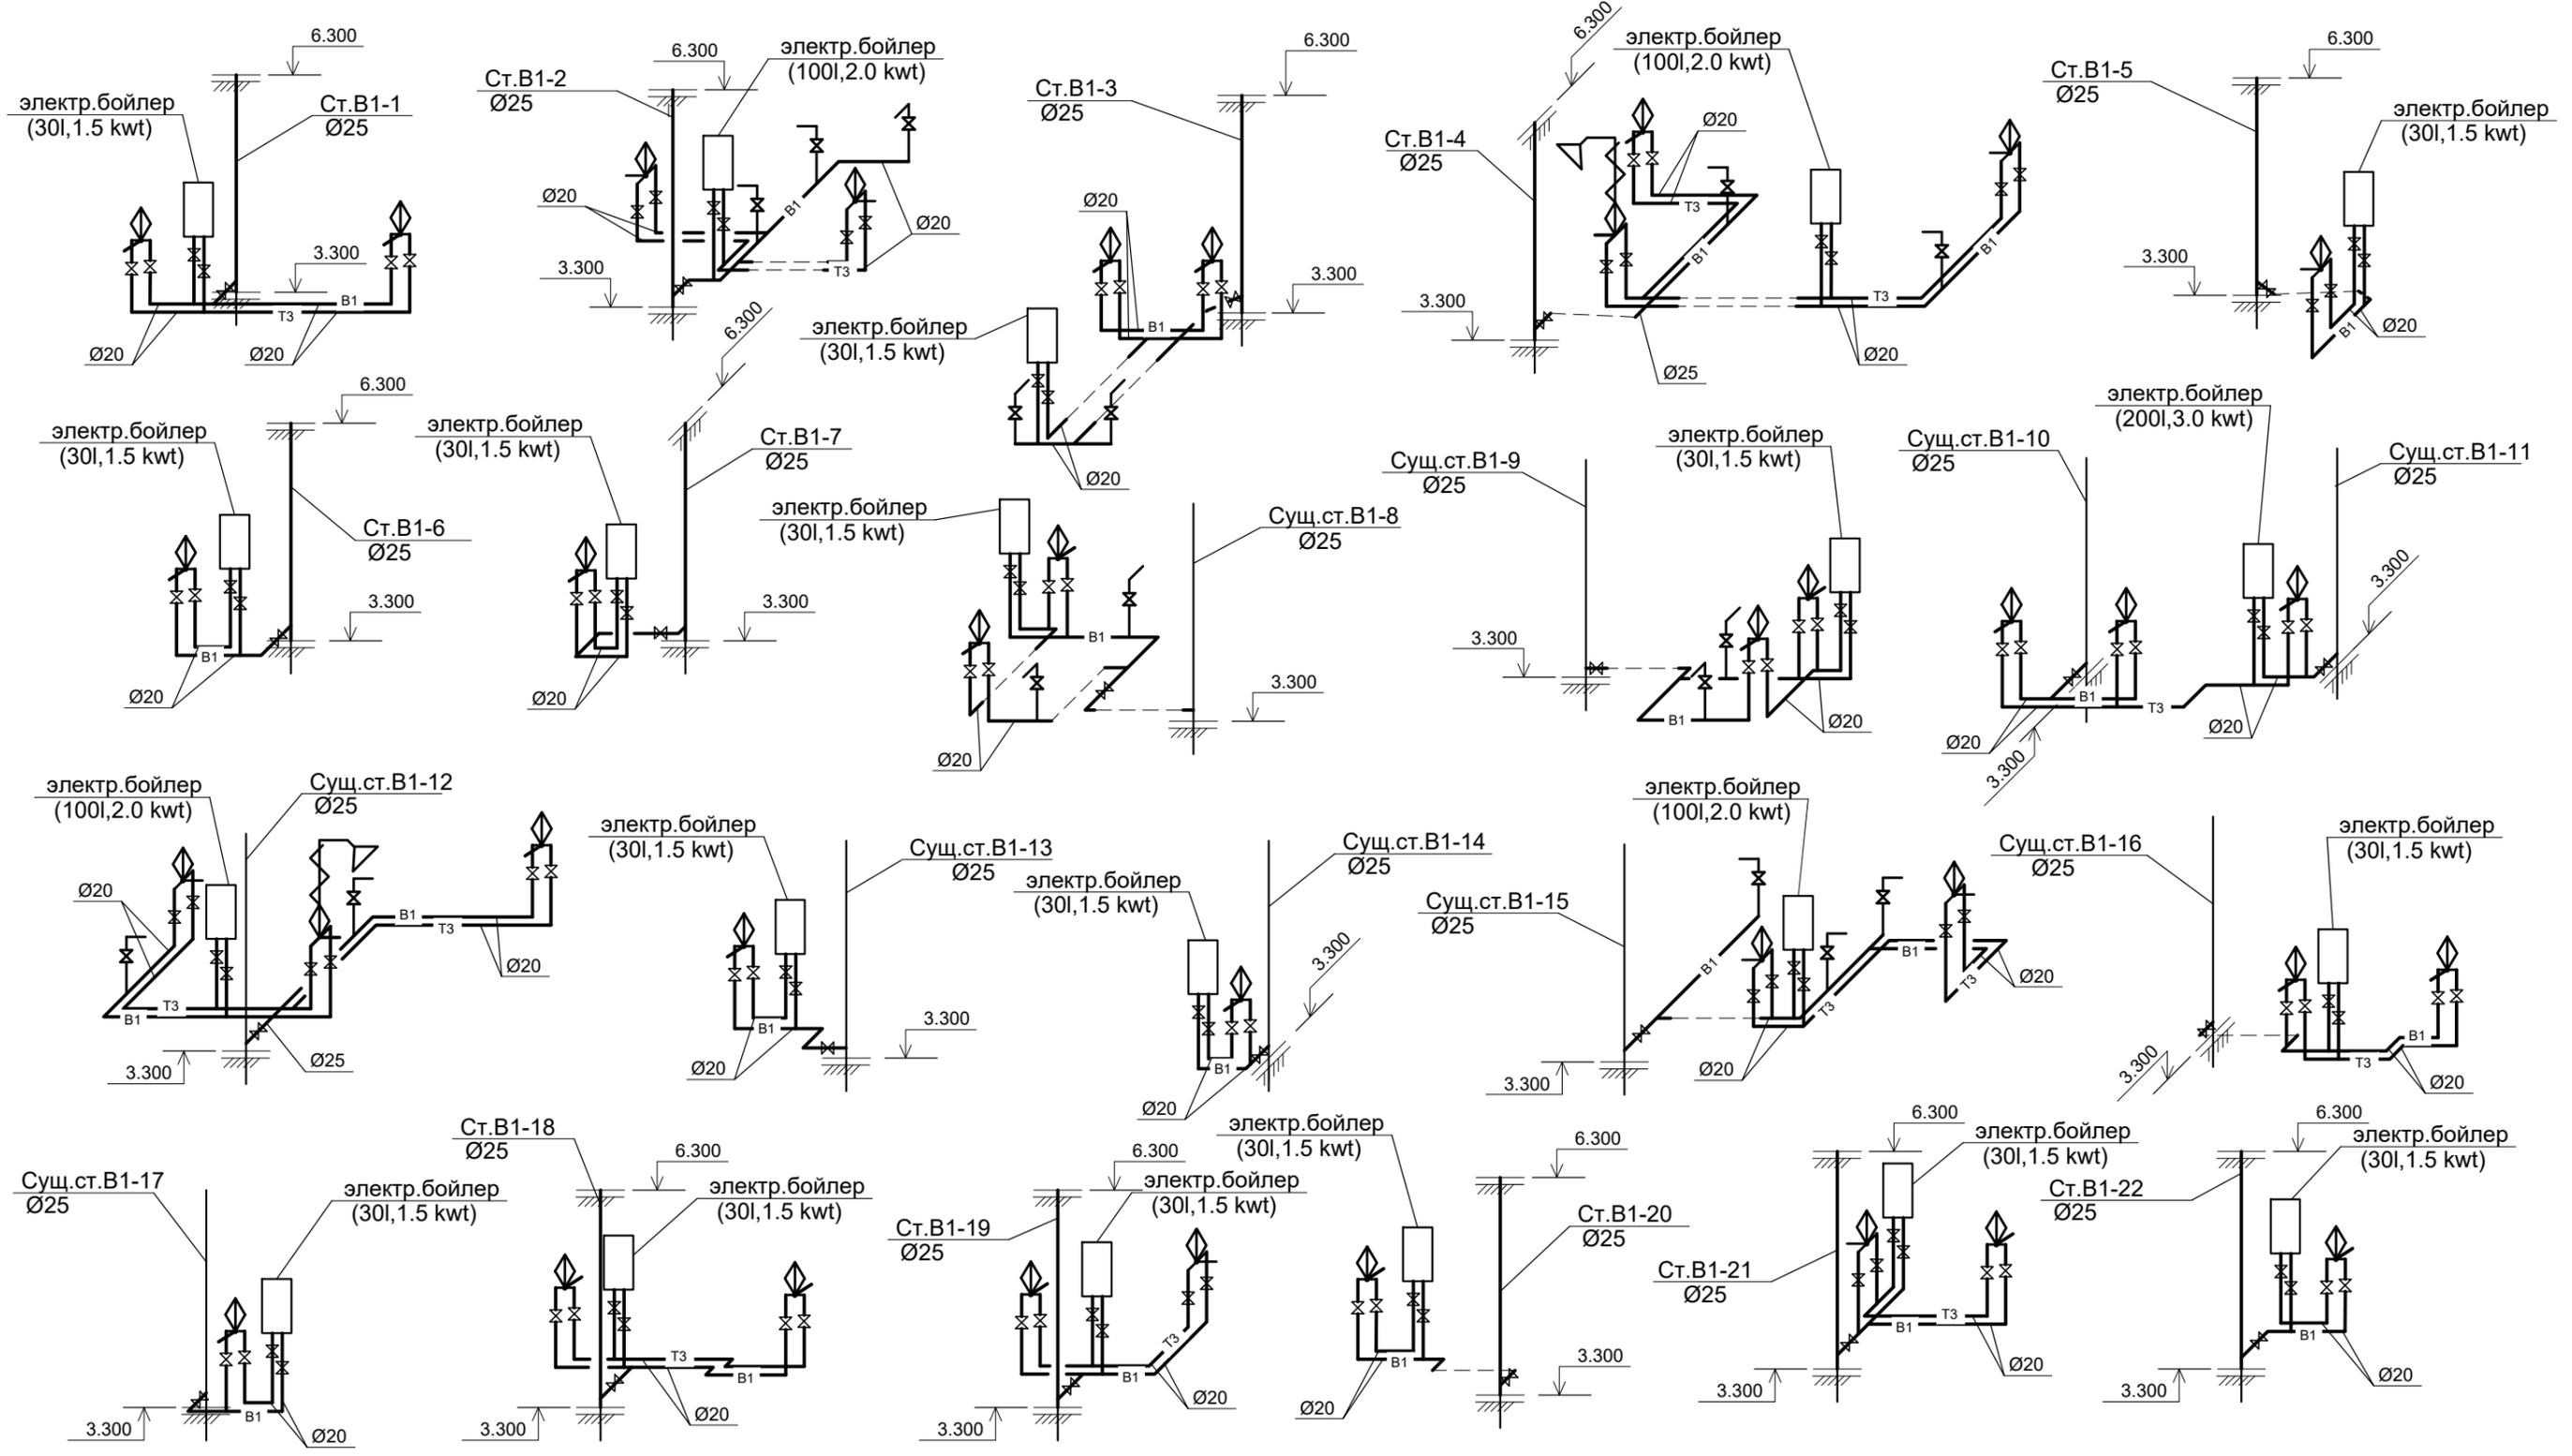



						81-08/2023 - RAC			
						Reparatia capitala etajului II (sectia de pediatrie, sectia de neurologie) al cladirii I.M.S.P. SPITALUL RAIONAL TARACLIA ,teren cu nr. cad. 87012080355, amplasat in intravilanul orasului Taraclia str. V. Cebanov 1.			
mod	sect.	plansa	nr.doc	semnat	data	Spital S+P+3E+T.	faza	plansa	plan se
							PE	4	
Sp.princip.		Slivco A.	<i>Cambiu</i>			Shema B1;T3	 VISARH BIROU S.R.L.		

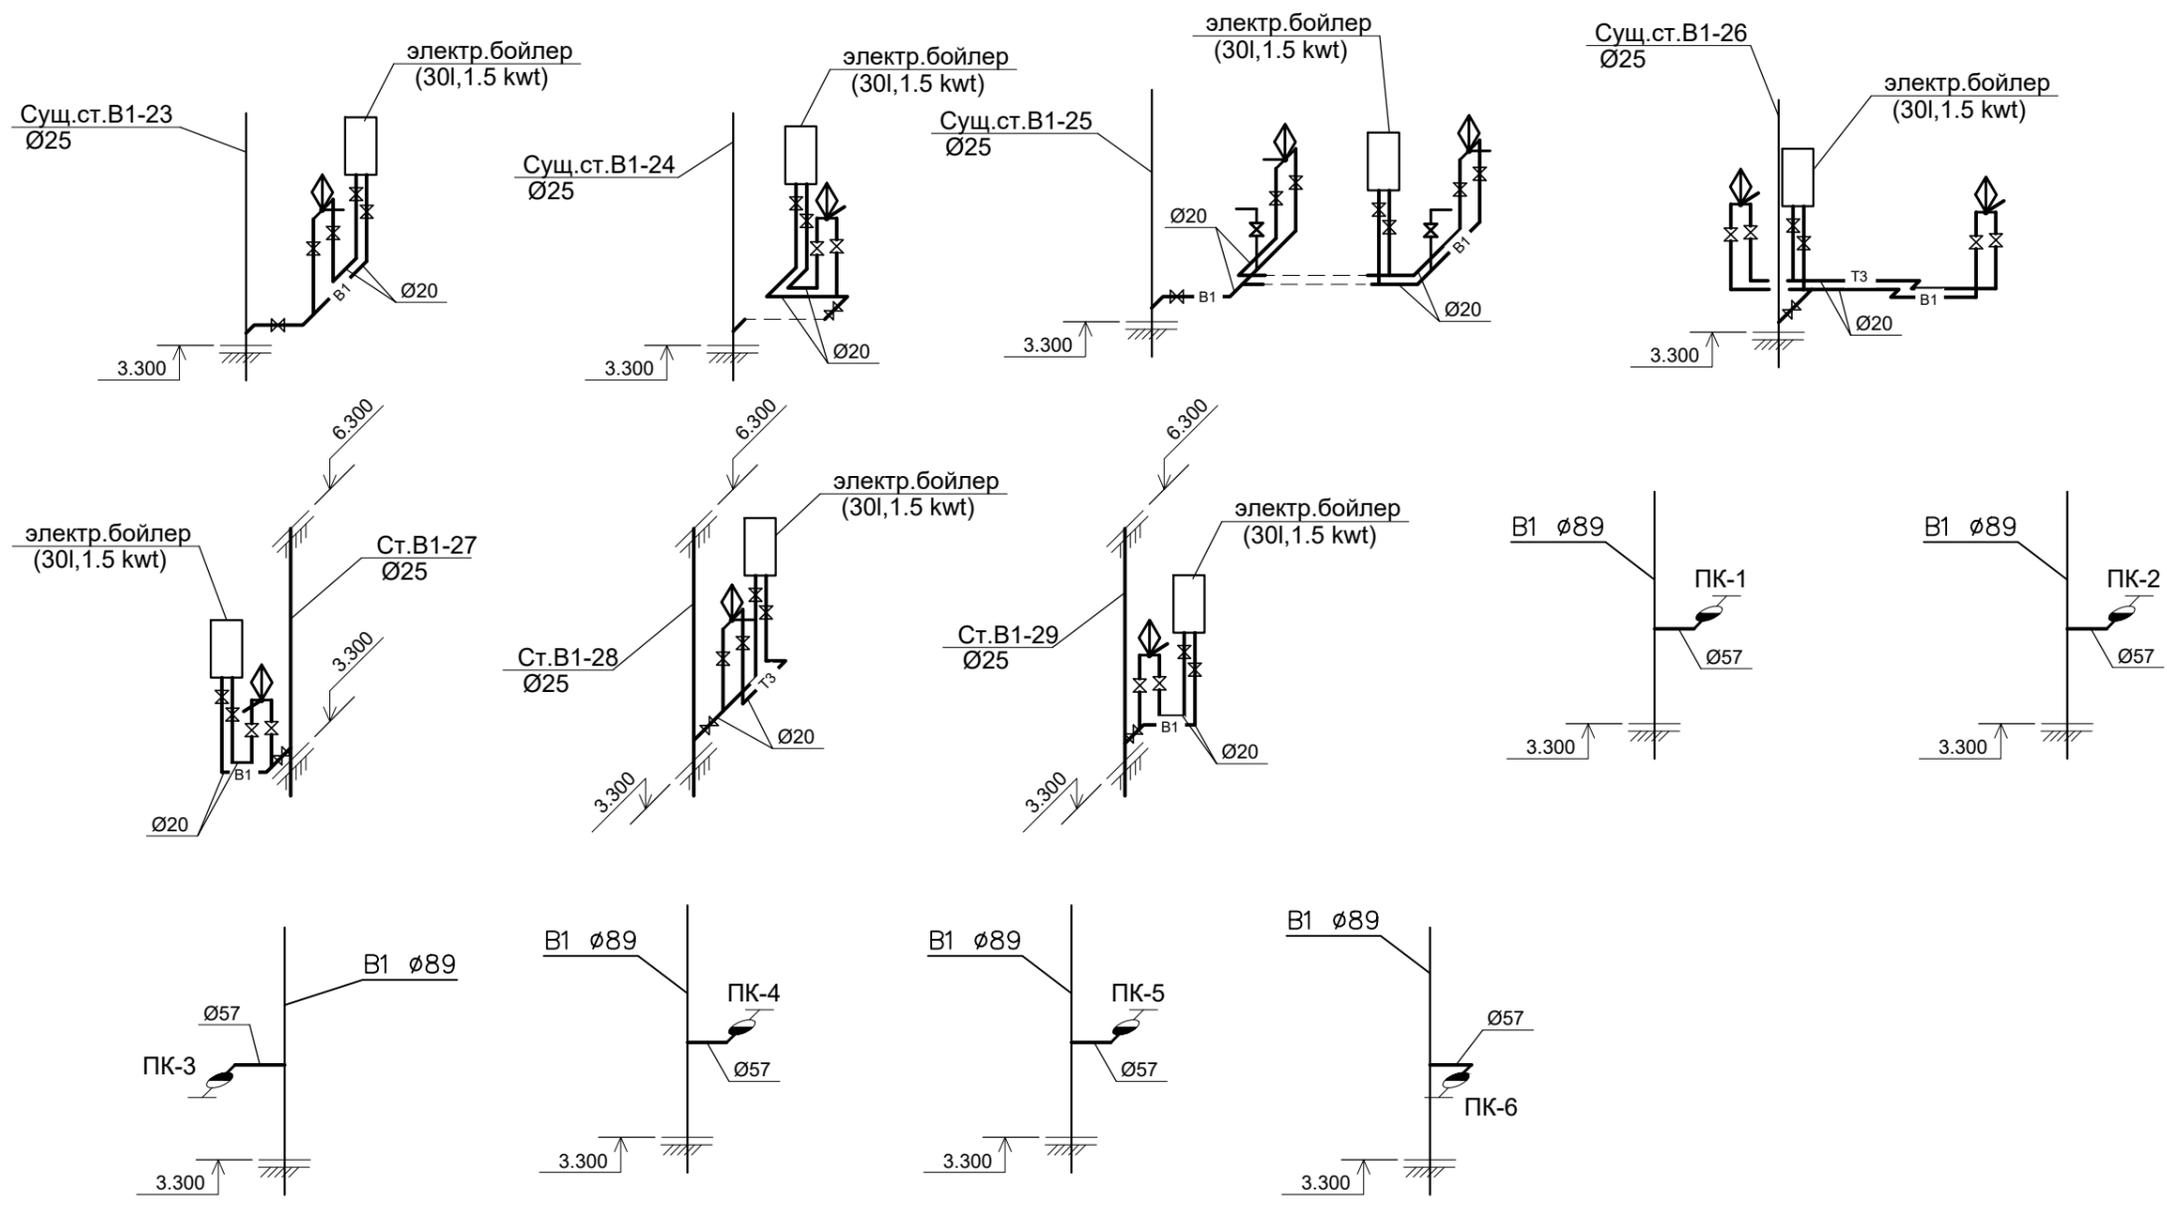

						81-08/2023 - RAC				
						Reparatia capitala etajului II (sectia de pediatrie, sectia de neurologie) al cladirii I.M.S.P. SPITALUL RAIONAL TARACLIA ,teren cu nr. cad. 87012080355, amplasat in intravilanul orasului Taraclia str. V. Cebanov 1.				
mod	sect.	plansa	nr.doc	semnat	data	Spital S+P+3E+T.		faza	plansa	plan se
								PE	5	
Sp.princip.		Slivco A.	<i>Cambiu</i>			Schema B1;T3		 VISARH BIROU S.R.L.		

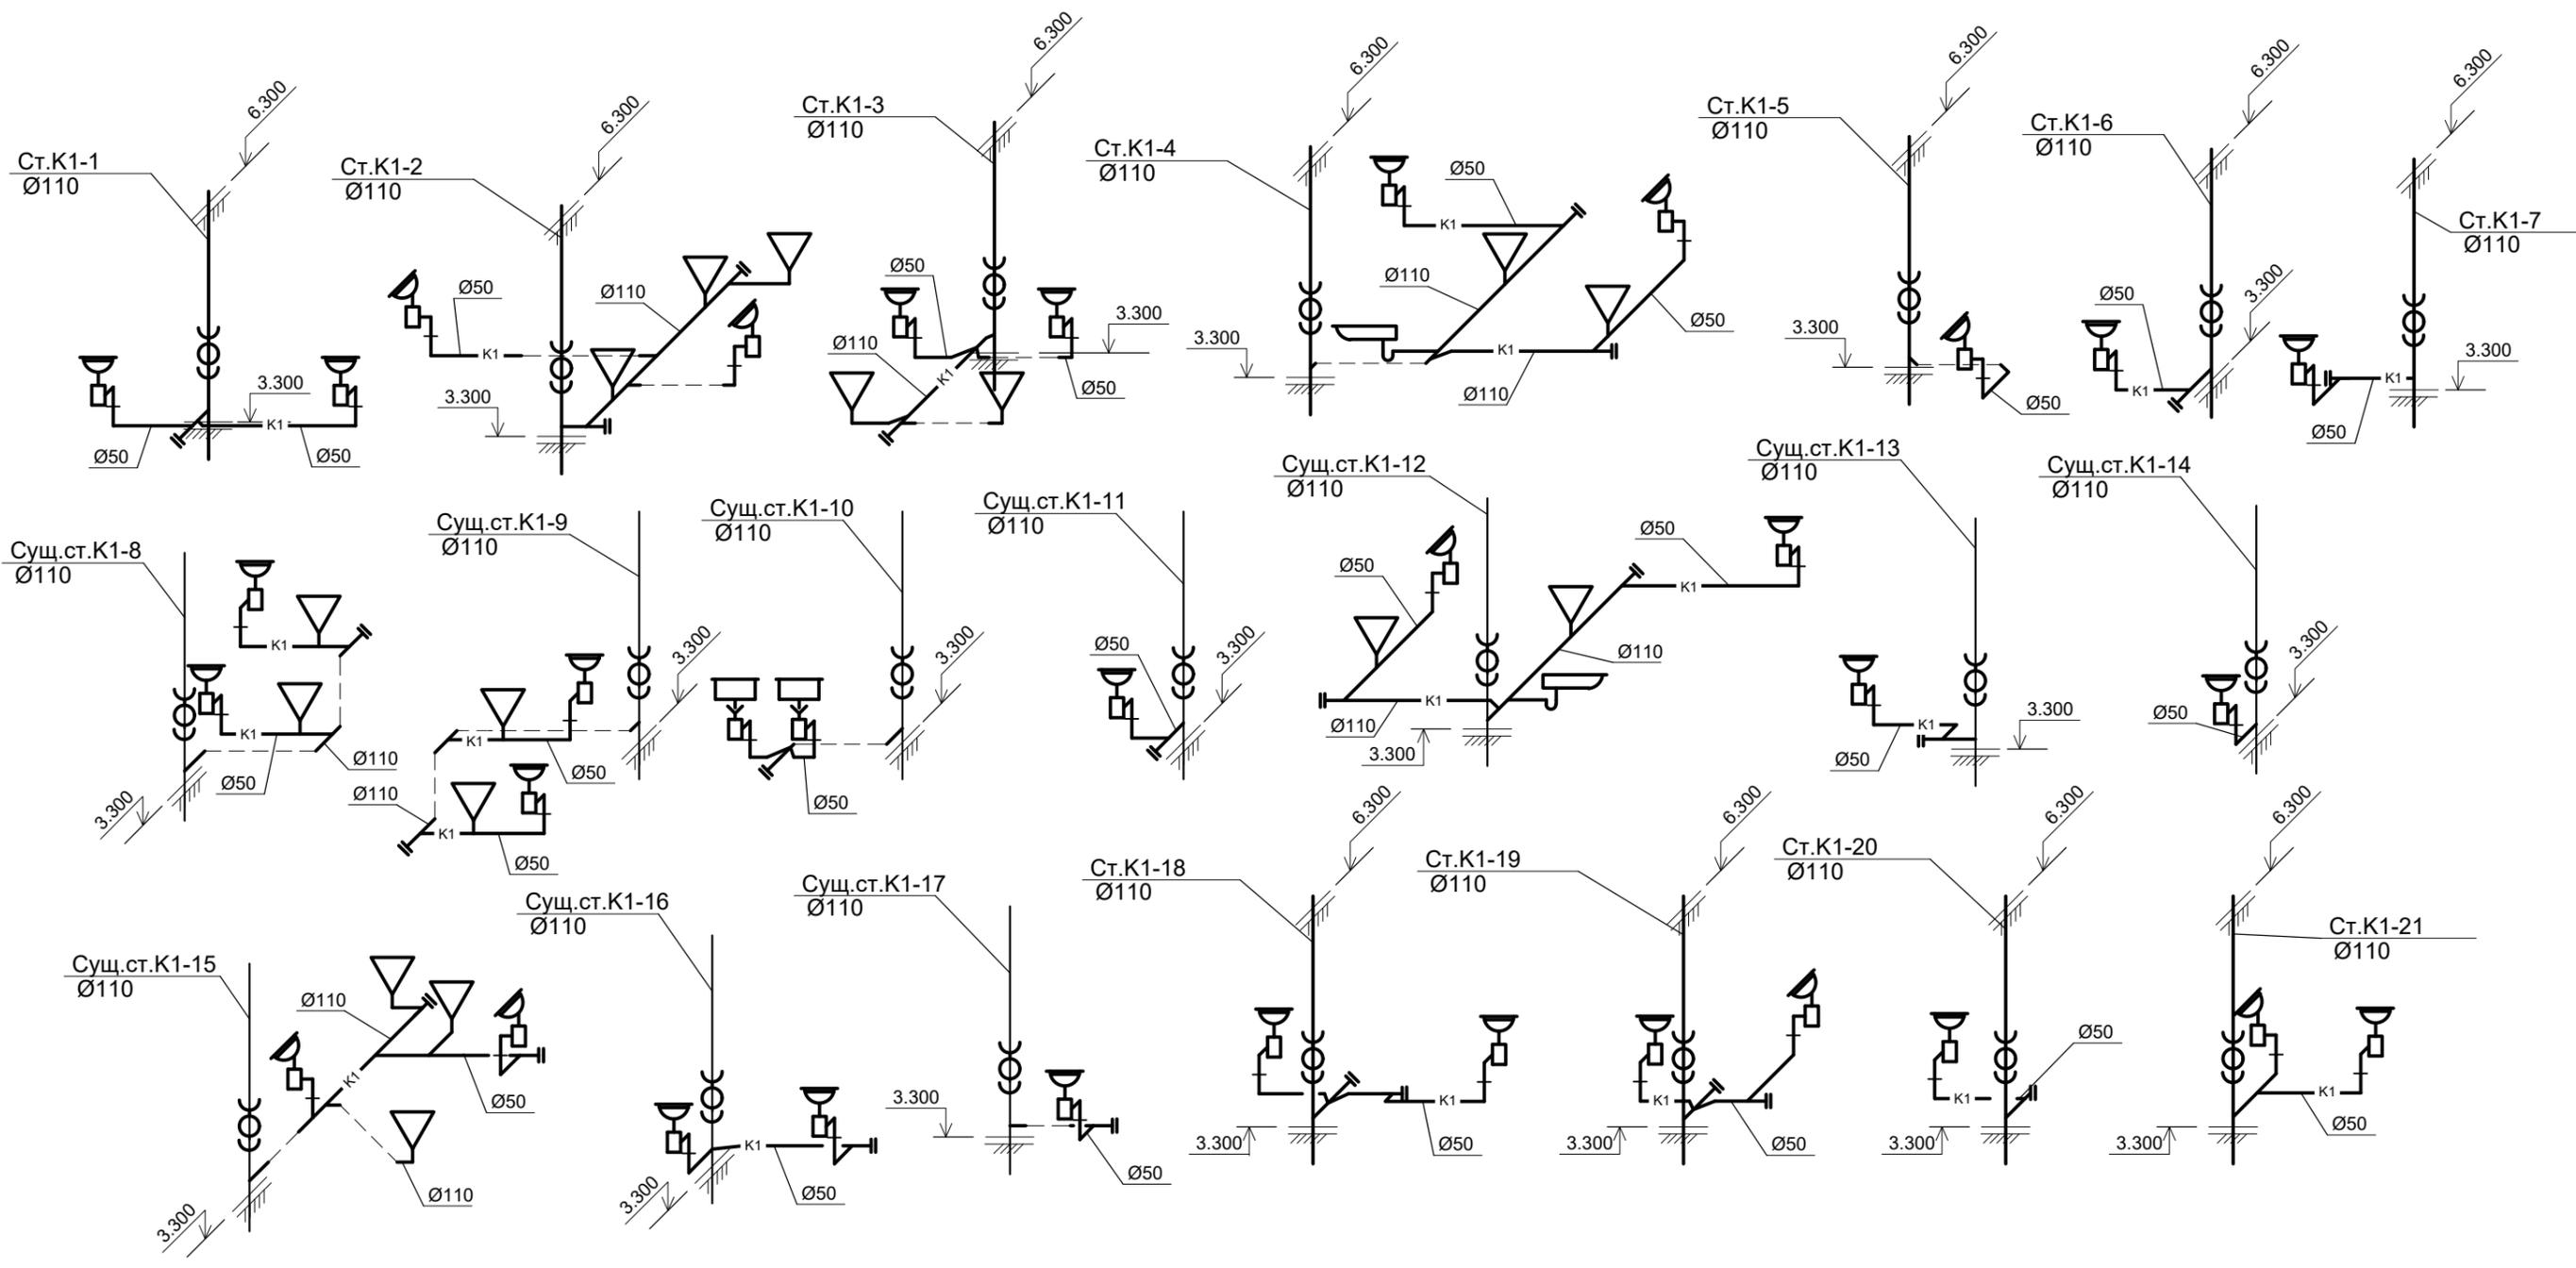

						81-08/2023 - RAC			
						Reparatia capitala etajului II (sectia de pediatrie, sectia de neurologie) al cladirii I.M.S.P. SPITALUL RAIONAL TARACLIA ,teren cu nr. cad. 87012080355, amplasat in intravilanul orasului Taraclia str. V. Cebanov 1.			
mod	sect.	plansa	nr.doc	semnat	data	Spital S+P+3E+T.	faza	plansa	plan se
							PE	6	
Sp.princip.		Slivco A.	<i>Cambiu</i>			Schema K1	 VISARH BIROU S.R.L.		

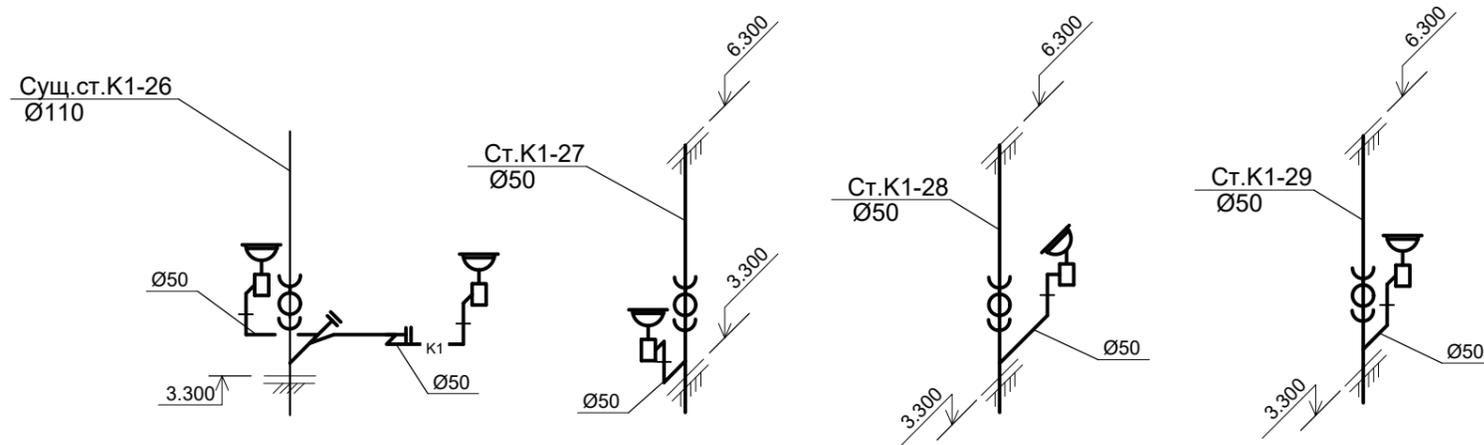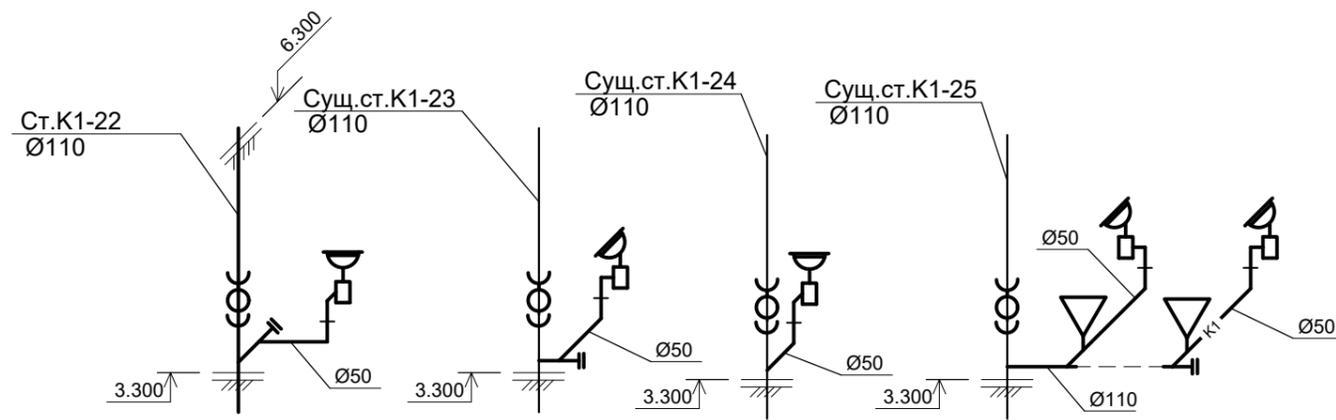

81-08/2023 - RAC						
Reparatia capitala etajului II (sectia de pediatrie, sectia de neurologie) al cladirii I.M.S.P. SPITALUL RAIONAL TARACLIA ,teren cu nr. cad. 87012080355, amplasat in intravilanul orasului Taraclia str. V. Cebanov 1.						
mod	sect.	plansa	nr.doc	semnat	data	
						faza
						plansa
						plan se
						Spital S+P+3E+T.
						PE
						7
						Schema K1
						 VISARH BIROU S.R.L.

Poziția	Denumirea și caracteristica tehnică a echipamentului și materialelor. Țara producătoare. Firma-furnizor	Tipul, marca, codul echipamentului	Unitatea de măsură	Cantitatea, buc	Masa, kg
1	2	3	4	5	6
B 1					
I.Оборудование					
1	Кран пожарный в комплекте: Ø50		комп.	6	
1.1	Вентиль пожарный бронзовый Ø50		шт.	1	
1.2	Рукав пожарный L=20м		шт.	1	
1.3	Ствол пожарный РС-50		шт.	1	
1.4	Головка рукавная ГР-50		шт.	6	
1.5	Головка муфтовая ГМ-50		шт.	1	
1.6	Головка цапковая ГЦ-50		шт.	1	
1.7	Огнетушитель порошковый переносной ОП-5		шт.	6	
II.Арматура					
2	Кран шаровый Ø15	40430425	шт.	94	
3		Ø20 40430425	шт.	2	
III. Трубы и их соединения					
4	Трубы из полипропилена PP-R PN10 Ø20x2.0		м.	100.0	
5		Ø25x2.3	м.	43.0	
6	Теплоизоляционные трубки Ø 20	AF-D-022	М	100.0	
6		Ø 25	М	43.0	
7	Крепления для труб		шт.	5	
8	Водогазопроводная труба Ø 57		М	5.0	

1	2	3	4	5	6
T3					
II.Арматура					
1	Кран шаровый Ø15	40430425	шт.	6	
III. Трубы и их соединения					
2	Трубы из полипропилена PP-R PN16 Ø20x2.0		м.	70.0	
3	Теплоизоляционные трубки Ø20	AF-D-022	М	70.0	
IV. Материалы и изделия					
4	Смеситель для умывальника	19910100201	шт.	43	
5	Смеситель для душа с душевой сеткой на гибком шланге		шт.	2	
6	Смеситель для кухонной мойки, настенный	19910100301	шт.	2	
7	Электр.бойлер (200l,3.0 kwt)		шт.	1	
8	Электр.бойлер (100l,2.0 kwt)		шт.	4	
8	Электр.бойлер (30l,1.5 kwt)		шт.	23	
K1					
I. Трубы и их соединения					
1	Трубы для внутренней канализации из PP Ø110		М	80.0	
2		Ø50	М	70.0	
II. Материалы и изделия					
3	Унитаз с косым выпуском со смывным бачком и крышкой	79331195	шт.	18	
5	Умывальник	79331339	шт.	43	
6	Сифон для душа		шт.	2	
7	Душевой поддон		шт.	2	
8	Сифон для кухонных моек		шт.	2	

Nr. inv. orig.	Sp.prinsip.	Slivco	Cimbic	81-08/2023 - RAC.S		
				Reparatia capitala etajului II (sectia de pediatrie, sectia de neurologie) al cladirii I.M.S.P. SPITALUL RAIONAL TARACLIA ,teren cu nr. cad. 87012080355, amplasat in intravilanul orasului Taraclia str. V. Cebanov 1.		
Nr. inv. orig.	Mod.	Nr.part.	Foaia	Nr.doc.	Semnaturi	Data
Nr. inv. orig.	Mod.	Nr.part.	Foaia	Nr.doc.	Semnaturi	Data
Nr. inv. orig.	Mod.	Nr.part.	Foaia	Nr.doc.	Semnaturi	Data
Nr. inv. orig.	Mod.	Nr.part.	Foaia	Nr.doc.	Semnaturi	Data

Nr. inv. orig.	Mod.	Nr.part.	Foaia	Nr.doc.	Semnaturi	Data	81-08/2023 - RAC.S		
							Foaia 2		