



Nivelul: 1 P

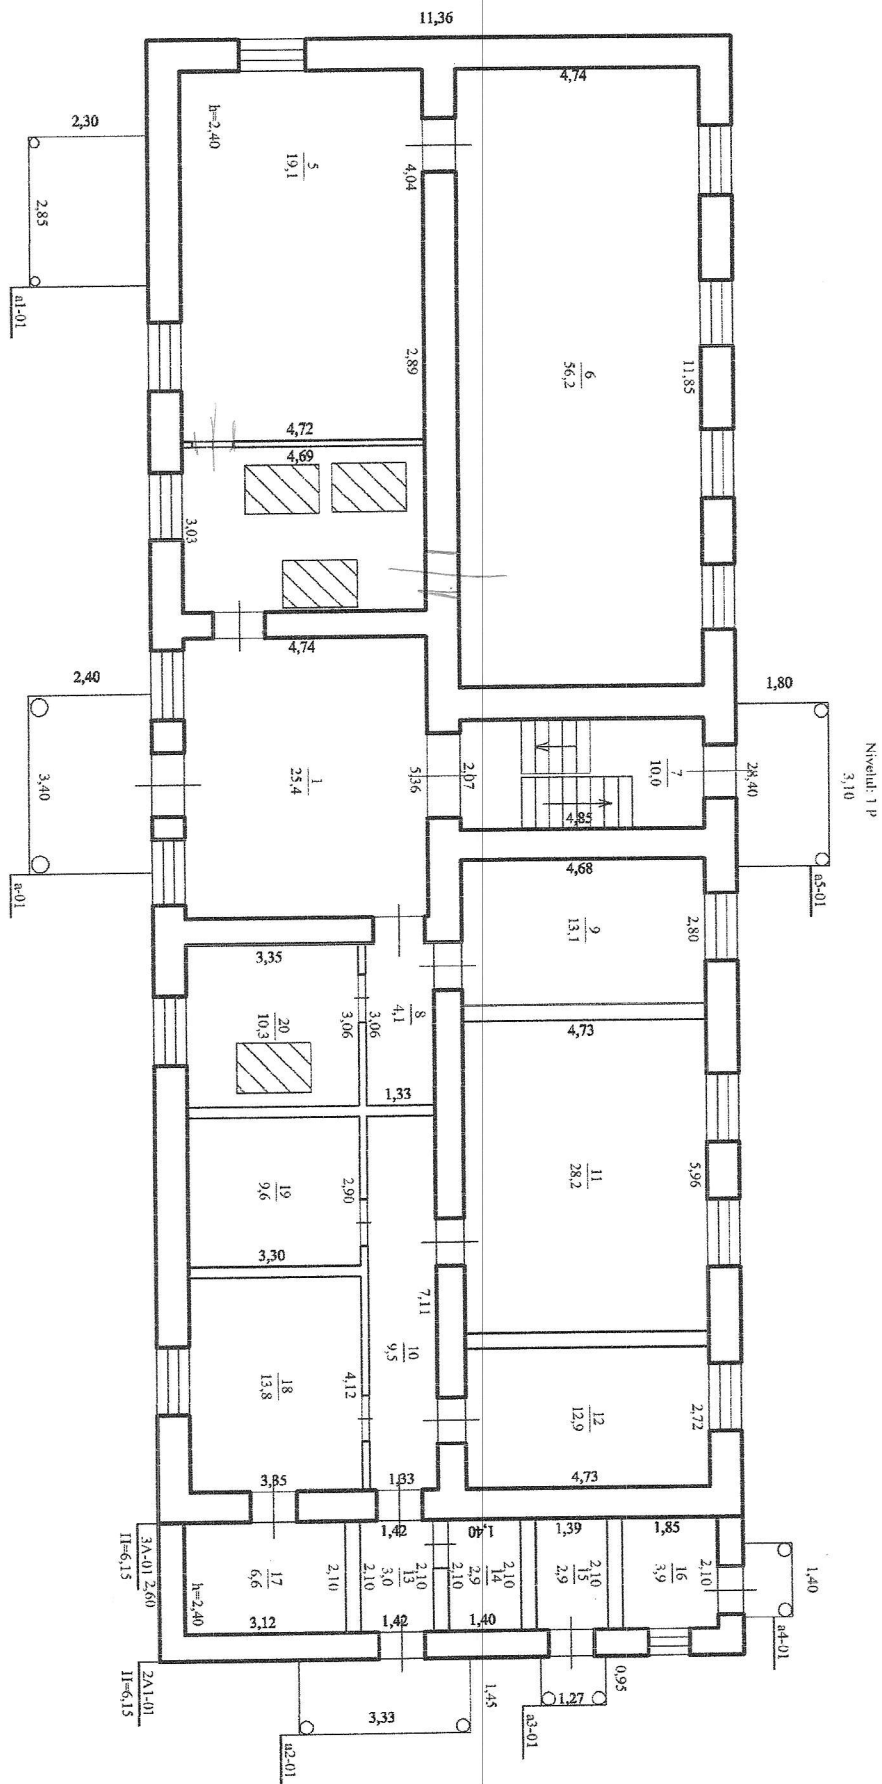

Mentuni: 1

IP Agenția Servicii Publice, Serviciul cadastrelor teritoriale			
Planul de nivel			
pentru activități comerciale și prestarea serviciilor populației			
din			
Trahuză 8, nr. Anenii Noi		Anenii Noi	
1001211.004.01		LIT	
Regional de înălțime		Verificat	
S+P+2E		Semnat	
25.03.2019			Scara 1:100

Nivelul: 2 E

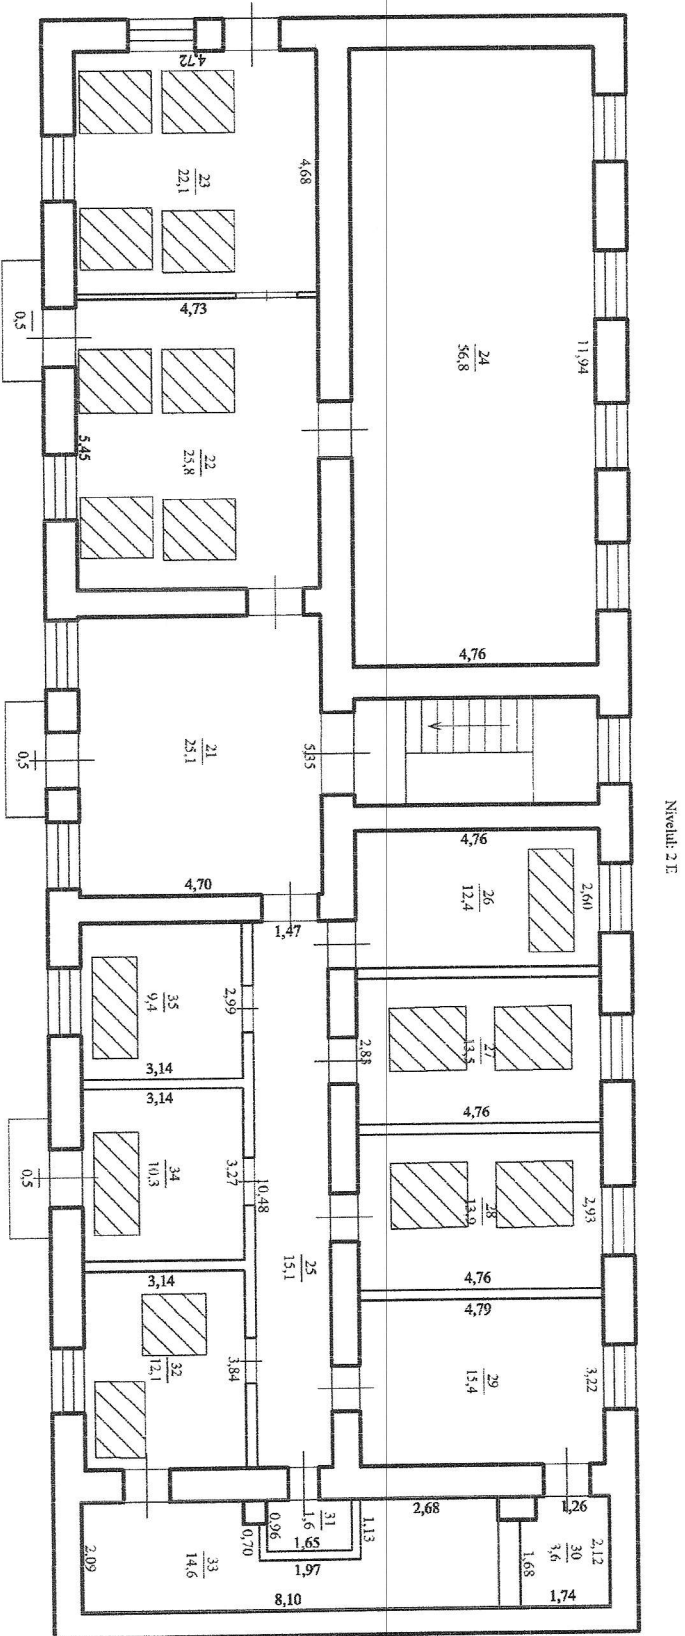

Nivelul: 2 E

Mențiuni: 1

IP Agenția Serviciu Publice, Serviciul cadastral teritorial			
Ameni Noi			
Planul de nivel			
Pentru activități comerciale și prestarea serviciilor populației			
din			
Terțina & cor Amenii Noi			
1001211.004.01			
Regiuni de înălțime			
S+P+2E		Semalet	
25.03.2019		Scara 1:100	