
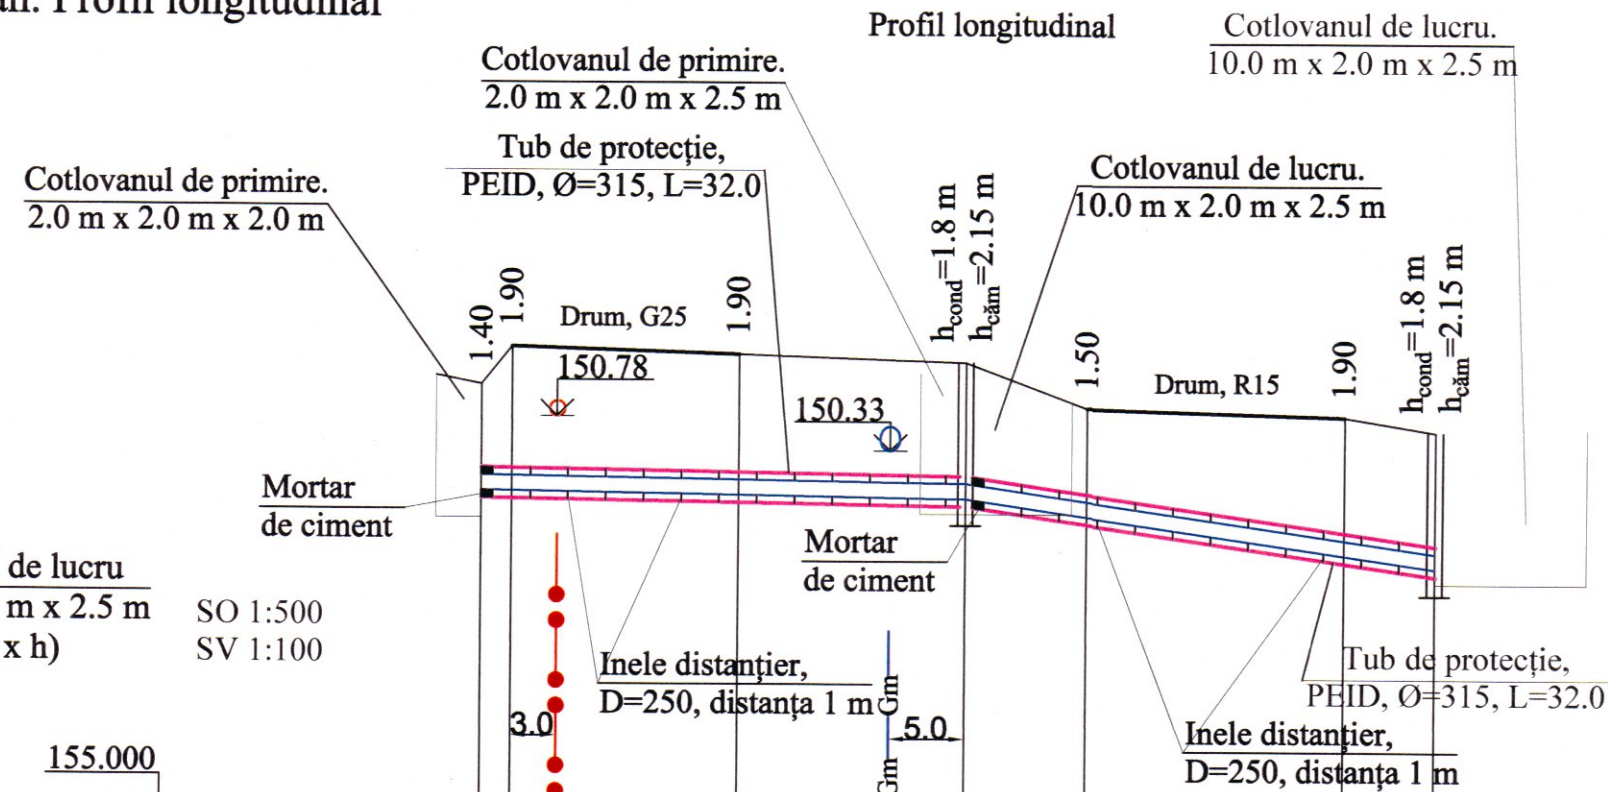


Intersecția conductei de apă cu drumul, G25 și R15. Plan. Profil longitudinal

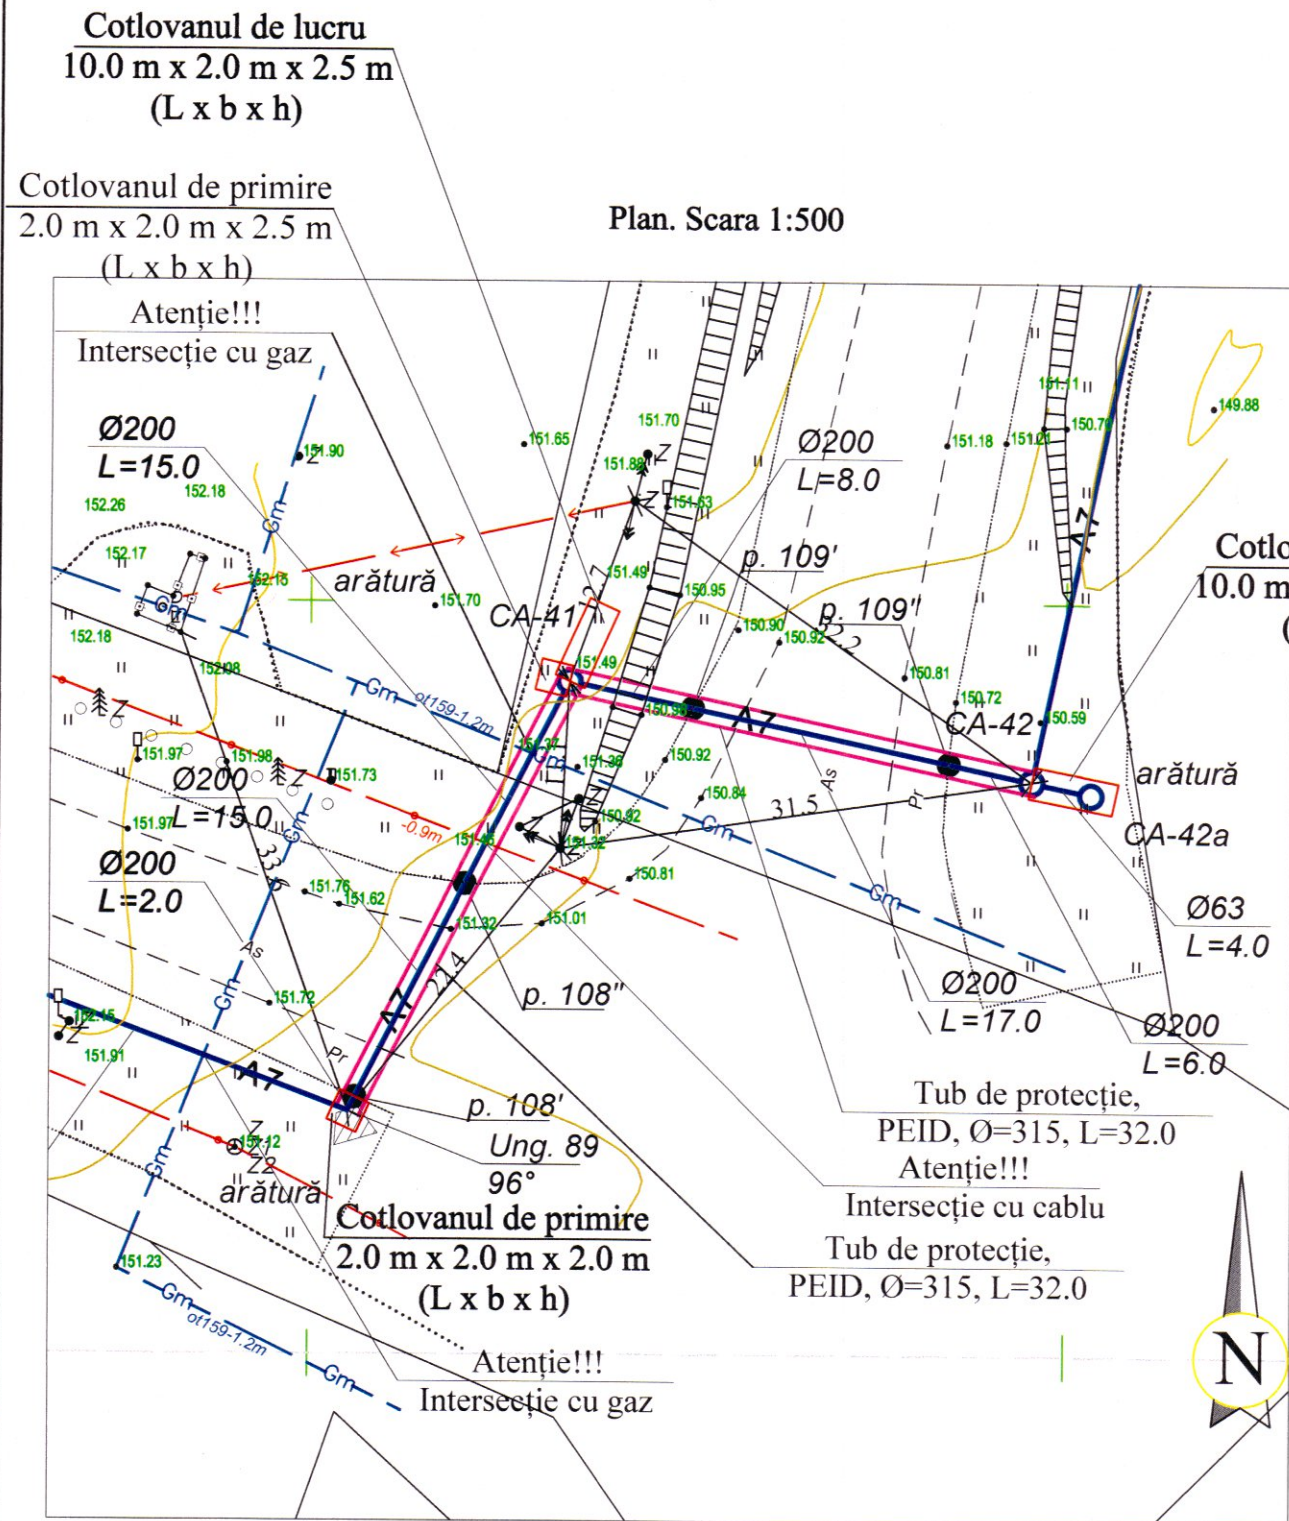

Cota de jos sau a rigolei de burlan/conductei	149.80	149.80	149.78	149.70	149.63	149.70	149.40	148.90	148.80
Cota de proiect a terenului									
Cota terenului	151.20	151.70	151.68	151.60	151.53	151.50	150.90	150.80	150.60
Marcarea țevei și tipul de izolare	Ø200 PE100, PN12.5, SDR13								
Fundație	Foraj orizontal închis								
Lungimea/panta				0.003				0.029	
Distanța	2.0	15.00	15.00	8.00	17.00	6.00			
Nr. căminului, punctului, unghiului curbei traseului	Ung. 89 p. 108'		p. 108"		CA-41 p. 109'		p. 109" CA-42		

Nr. de inv. orig. / Data și semnătura / In schimb. Nr. de inv.

Verificator de proiecte 039
Erhan Maria
 Domeniile C.1
 Nr. de înregistrare a avizului 16/12.04.22
 Valabil de la 21.01.2020 până la 21.01.2025

REPUBLICA MOLDOVA
Consiliul raional Glodeni

68/15.12.2021 - OLC

Aducțiunea de apă spre satele Clococeni Vechi, Cajba, Dușmani, Hîjdieni și orașul Glodeni, raionul Glodeni

Mod	Nr. par	Coala	Nr. doc	Semnătura	Data
Spec. prin.	V. Virlean				
Efectuat	A. Lungu				

Organizarea lucrărilor de construcție

Faza	Coala	Coli
PE	7	

Intersecția conductei de apă cu drumul, G25 și R15. Plan. Profil longitudinal

"ACAN PROIECT" S.R.L.
mun. Chișinău, 2022