


Plan cota 3.500

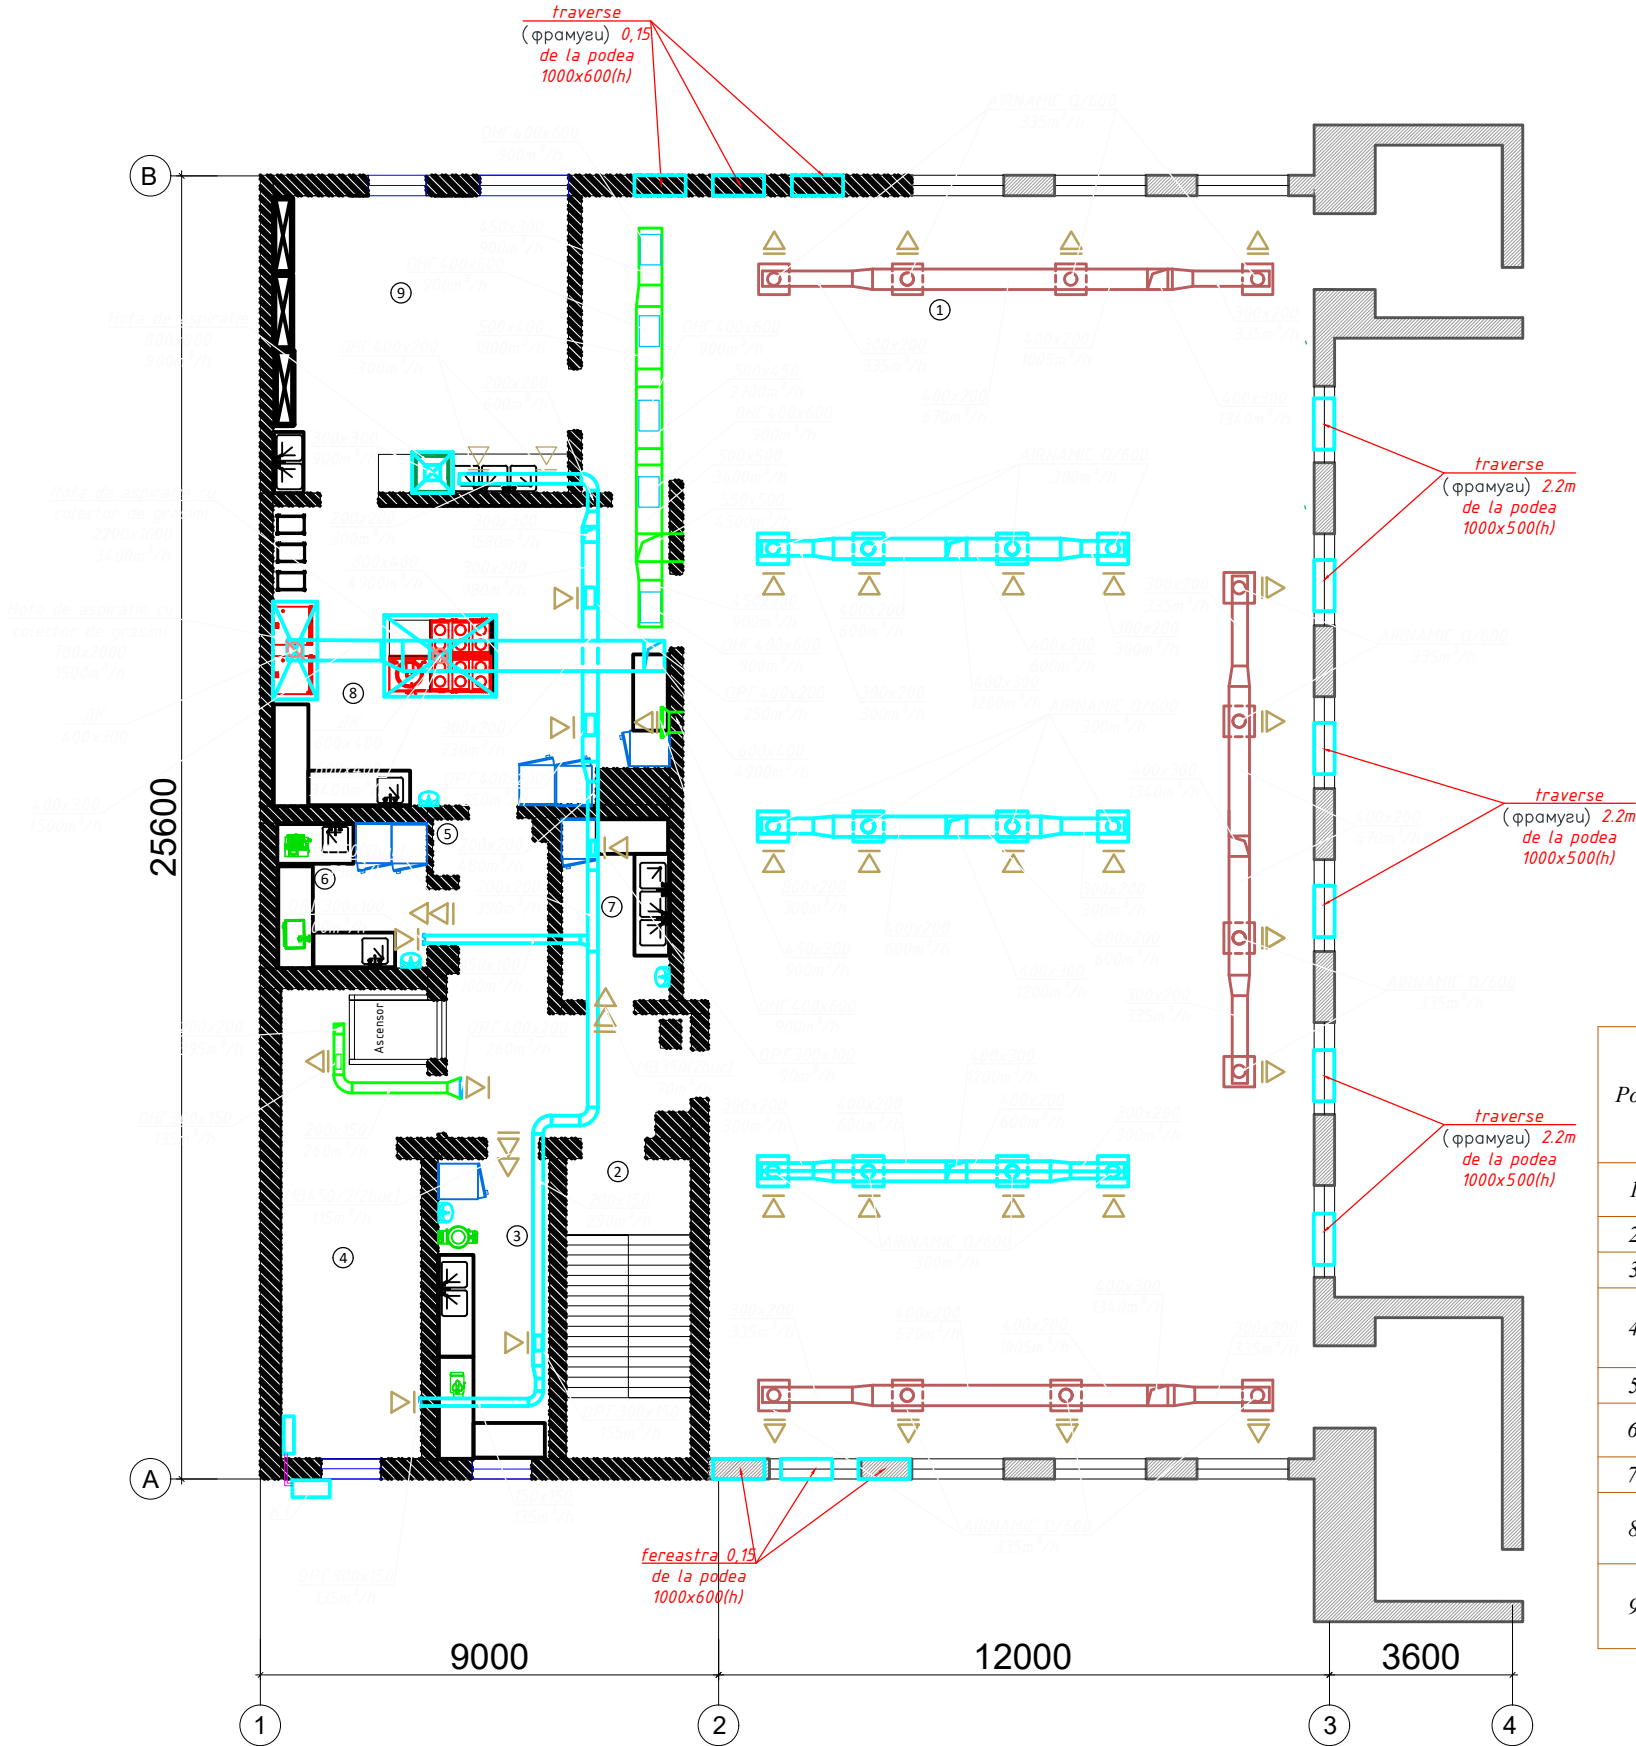

Calculul schimbului de aer

Poz.	Denumirea încăperii	Suprafata, m ²	Inaltimea, m	Volum, m ³	Norma schimbului de aer pe 1h		Schimbul de aer, m ³ /h		Sistemul de ventilatie	
					refulare	aspiratie	refulare	aspiratie	refulare	aspiratie
1	Sala p/u 200 de copii	150.00	3.00	300.00	20 m ³ /h pentru 1 persoana		4000	3600	R1/A1	
2	Casa scarii	-	-	-	-	-	-	-	-	-
3	Sectia legume	12.80	3.00	38.40	3	4	115	155	R1	A1
4	Sala de luat masa pentru profesori 6 profesori	22.80	3.00	68.40	20 m ³ /h pentru 1 persoana		120	120	R1	A1
5	Coridor	22.80	3.00	-	-	-	-	-	-	-
6	Sectia carne / peste	8.40	3.00	25.20	3	4	75	100	R1	A1
7	Sectie oua	7.60	3.00	22.80	3	4	70	90	R1	A1
8	Sectie calda	43.20	6.00	259.20	dupa calcul		5000	4900 500	R1	A2 A1
9	Sectia spalare vase din buc.	34.00	3.00	102.00	4	6	400	600 900	R1	A1 A3

						04/25-1-IVC				
						Reabilitare cantinei liceului "Onisifor Ghibu" din or. Orhei				
modif.	sect.	planşa	N.doc.	semnat.	data	Ventilare. Cantina		faza	planşa	planşe
								PE	4	6
Sp.princip	Semionov P.				04.25	Ventilare. Plan cota. 3.500 ,		SRL "VESA-Construct"		
Elaborat	Gutul				04.25					