



# Cămin termic CT-1 (CT-5)

Plan. Sc.1:40

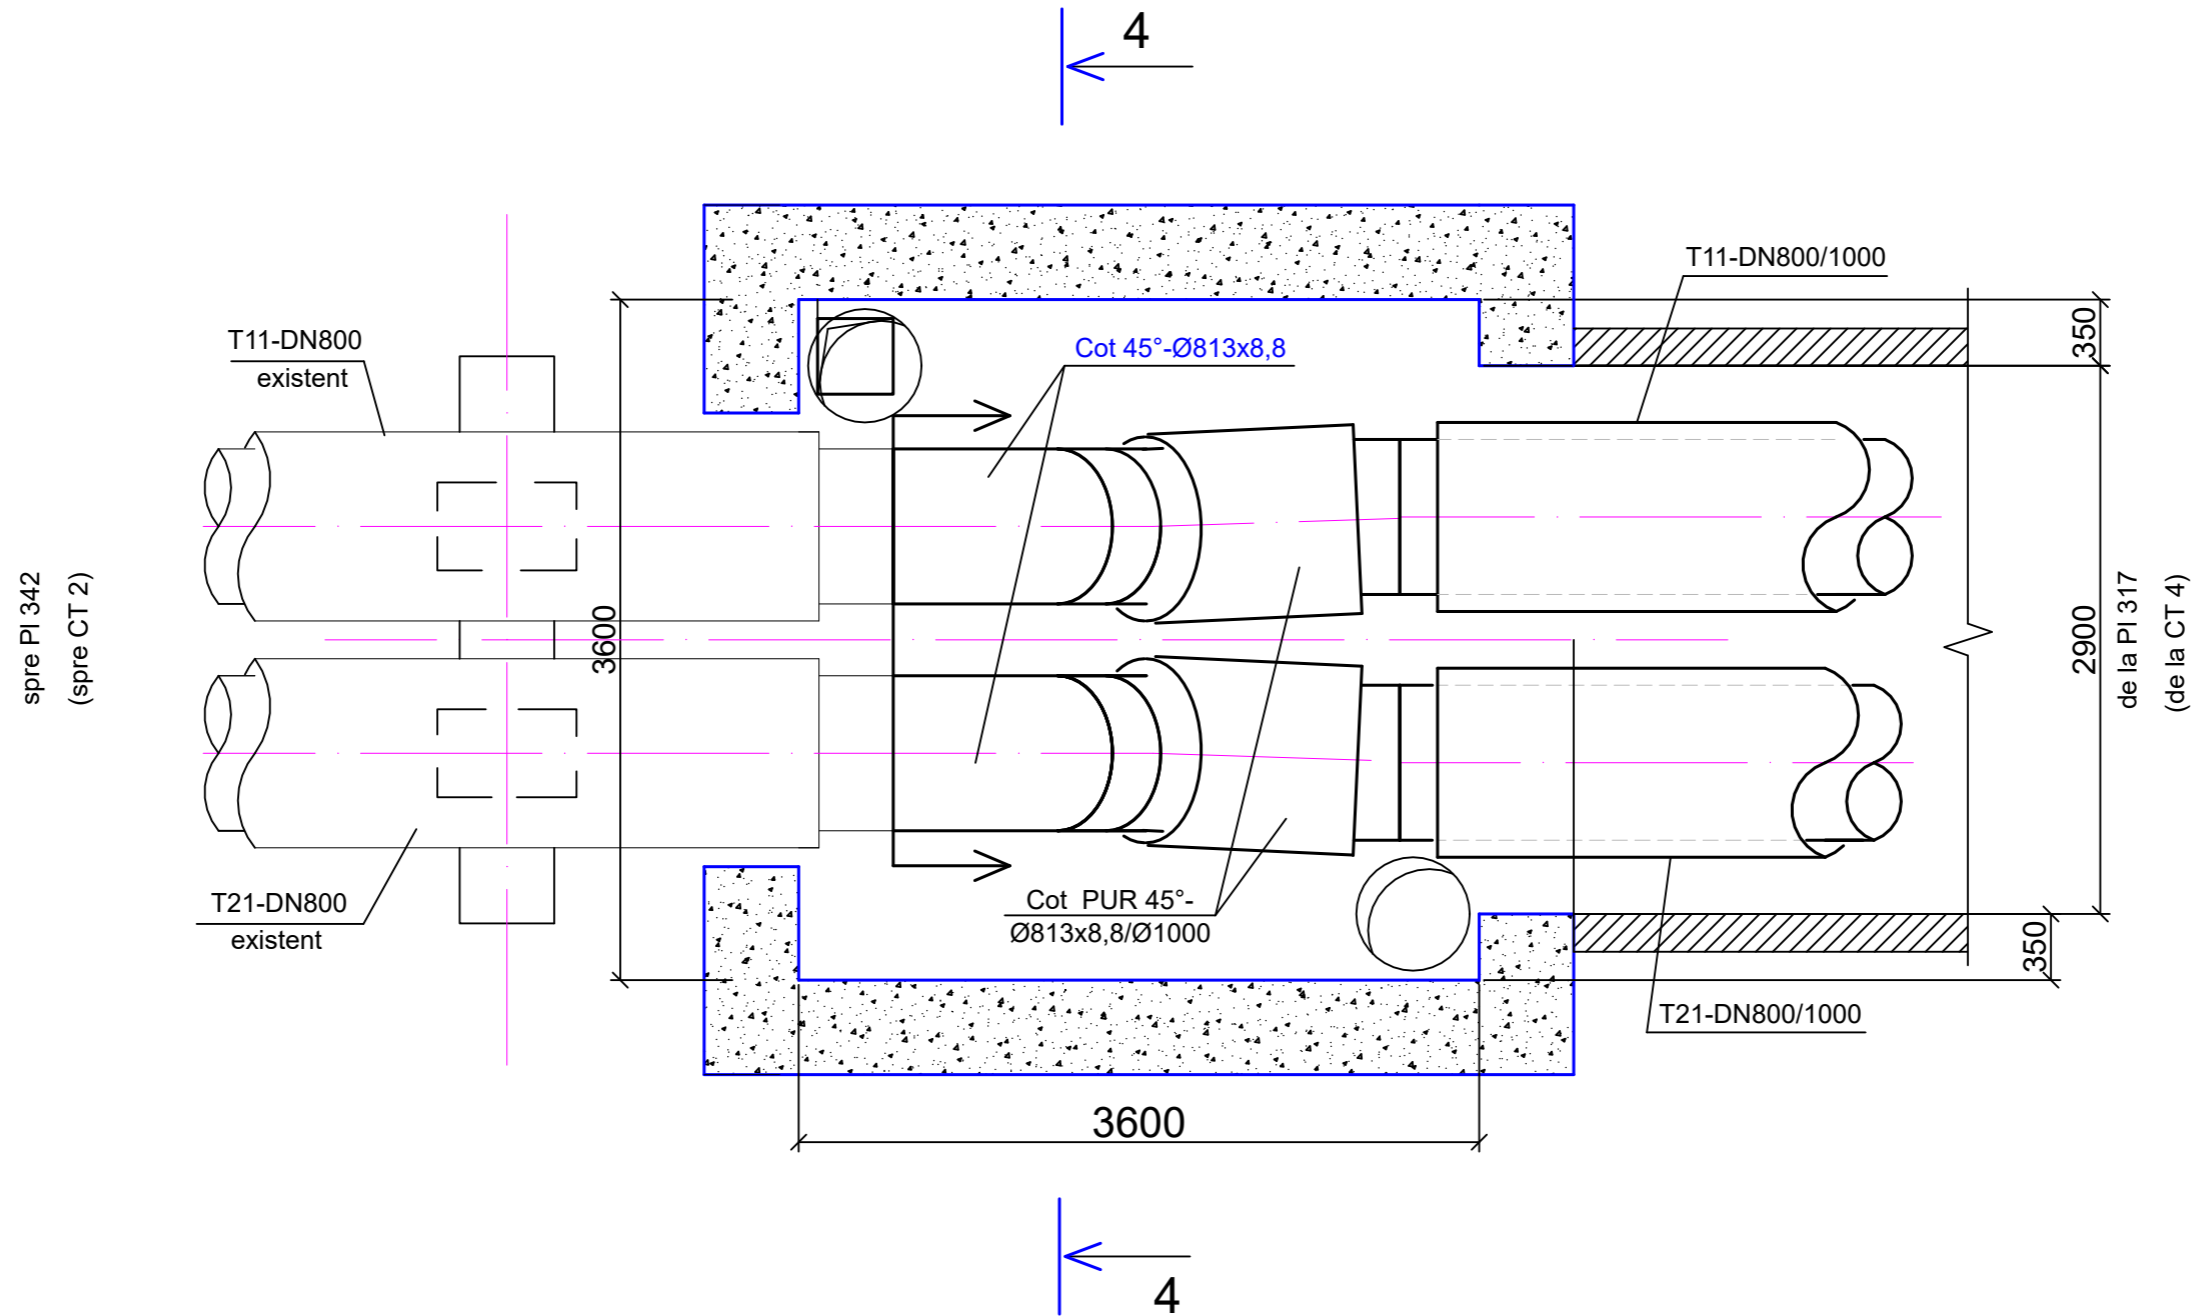

Nr. de inventar	Semnătura și Data	În schimb Nr. inv

08/26-RT			
Reamplasarea rețelelor termice supraterane D 800 mm (segmentul PL 304 PL 342) pe terenul cu nr. cadastral 0100423.203, 0100423.540, 0100423.541 situat în mun. Chișinău, str. Tudor Vladimirescu, 1/8			
Rețele termice			Faza
			Coala
			Coli
			PE
			14
Sp.princip	Laba	04.26	Cămin termic CT 1 (CT-5) Plan
			 TERMoelectrica S.A.