


Plan de amenajare cu
amplasarea mobilierului
urban sc. 1:250
str. Belgrad
19/1

str. Belgrad
19/4

BORDEROU FORME ARHITECTURALE MICI ȘI UTILAJE

Nr.	DENUMIRE	NUMĂRUL	UNITATE	NOTĂ
1	Bănci pentru parc	8	buc.	proiectat
2	Bănci pentru parc (tip cerc)	1	buc.	proiectat
3	Coșuri pentru gunoi	7	buc.	proiectat
4	Teren de joaca	1	buc.	existent
5	Tren de sport (volei)	1	buc.	propunere
6	Elemente de uscat rufe	2	buc.	proiectat

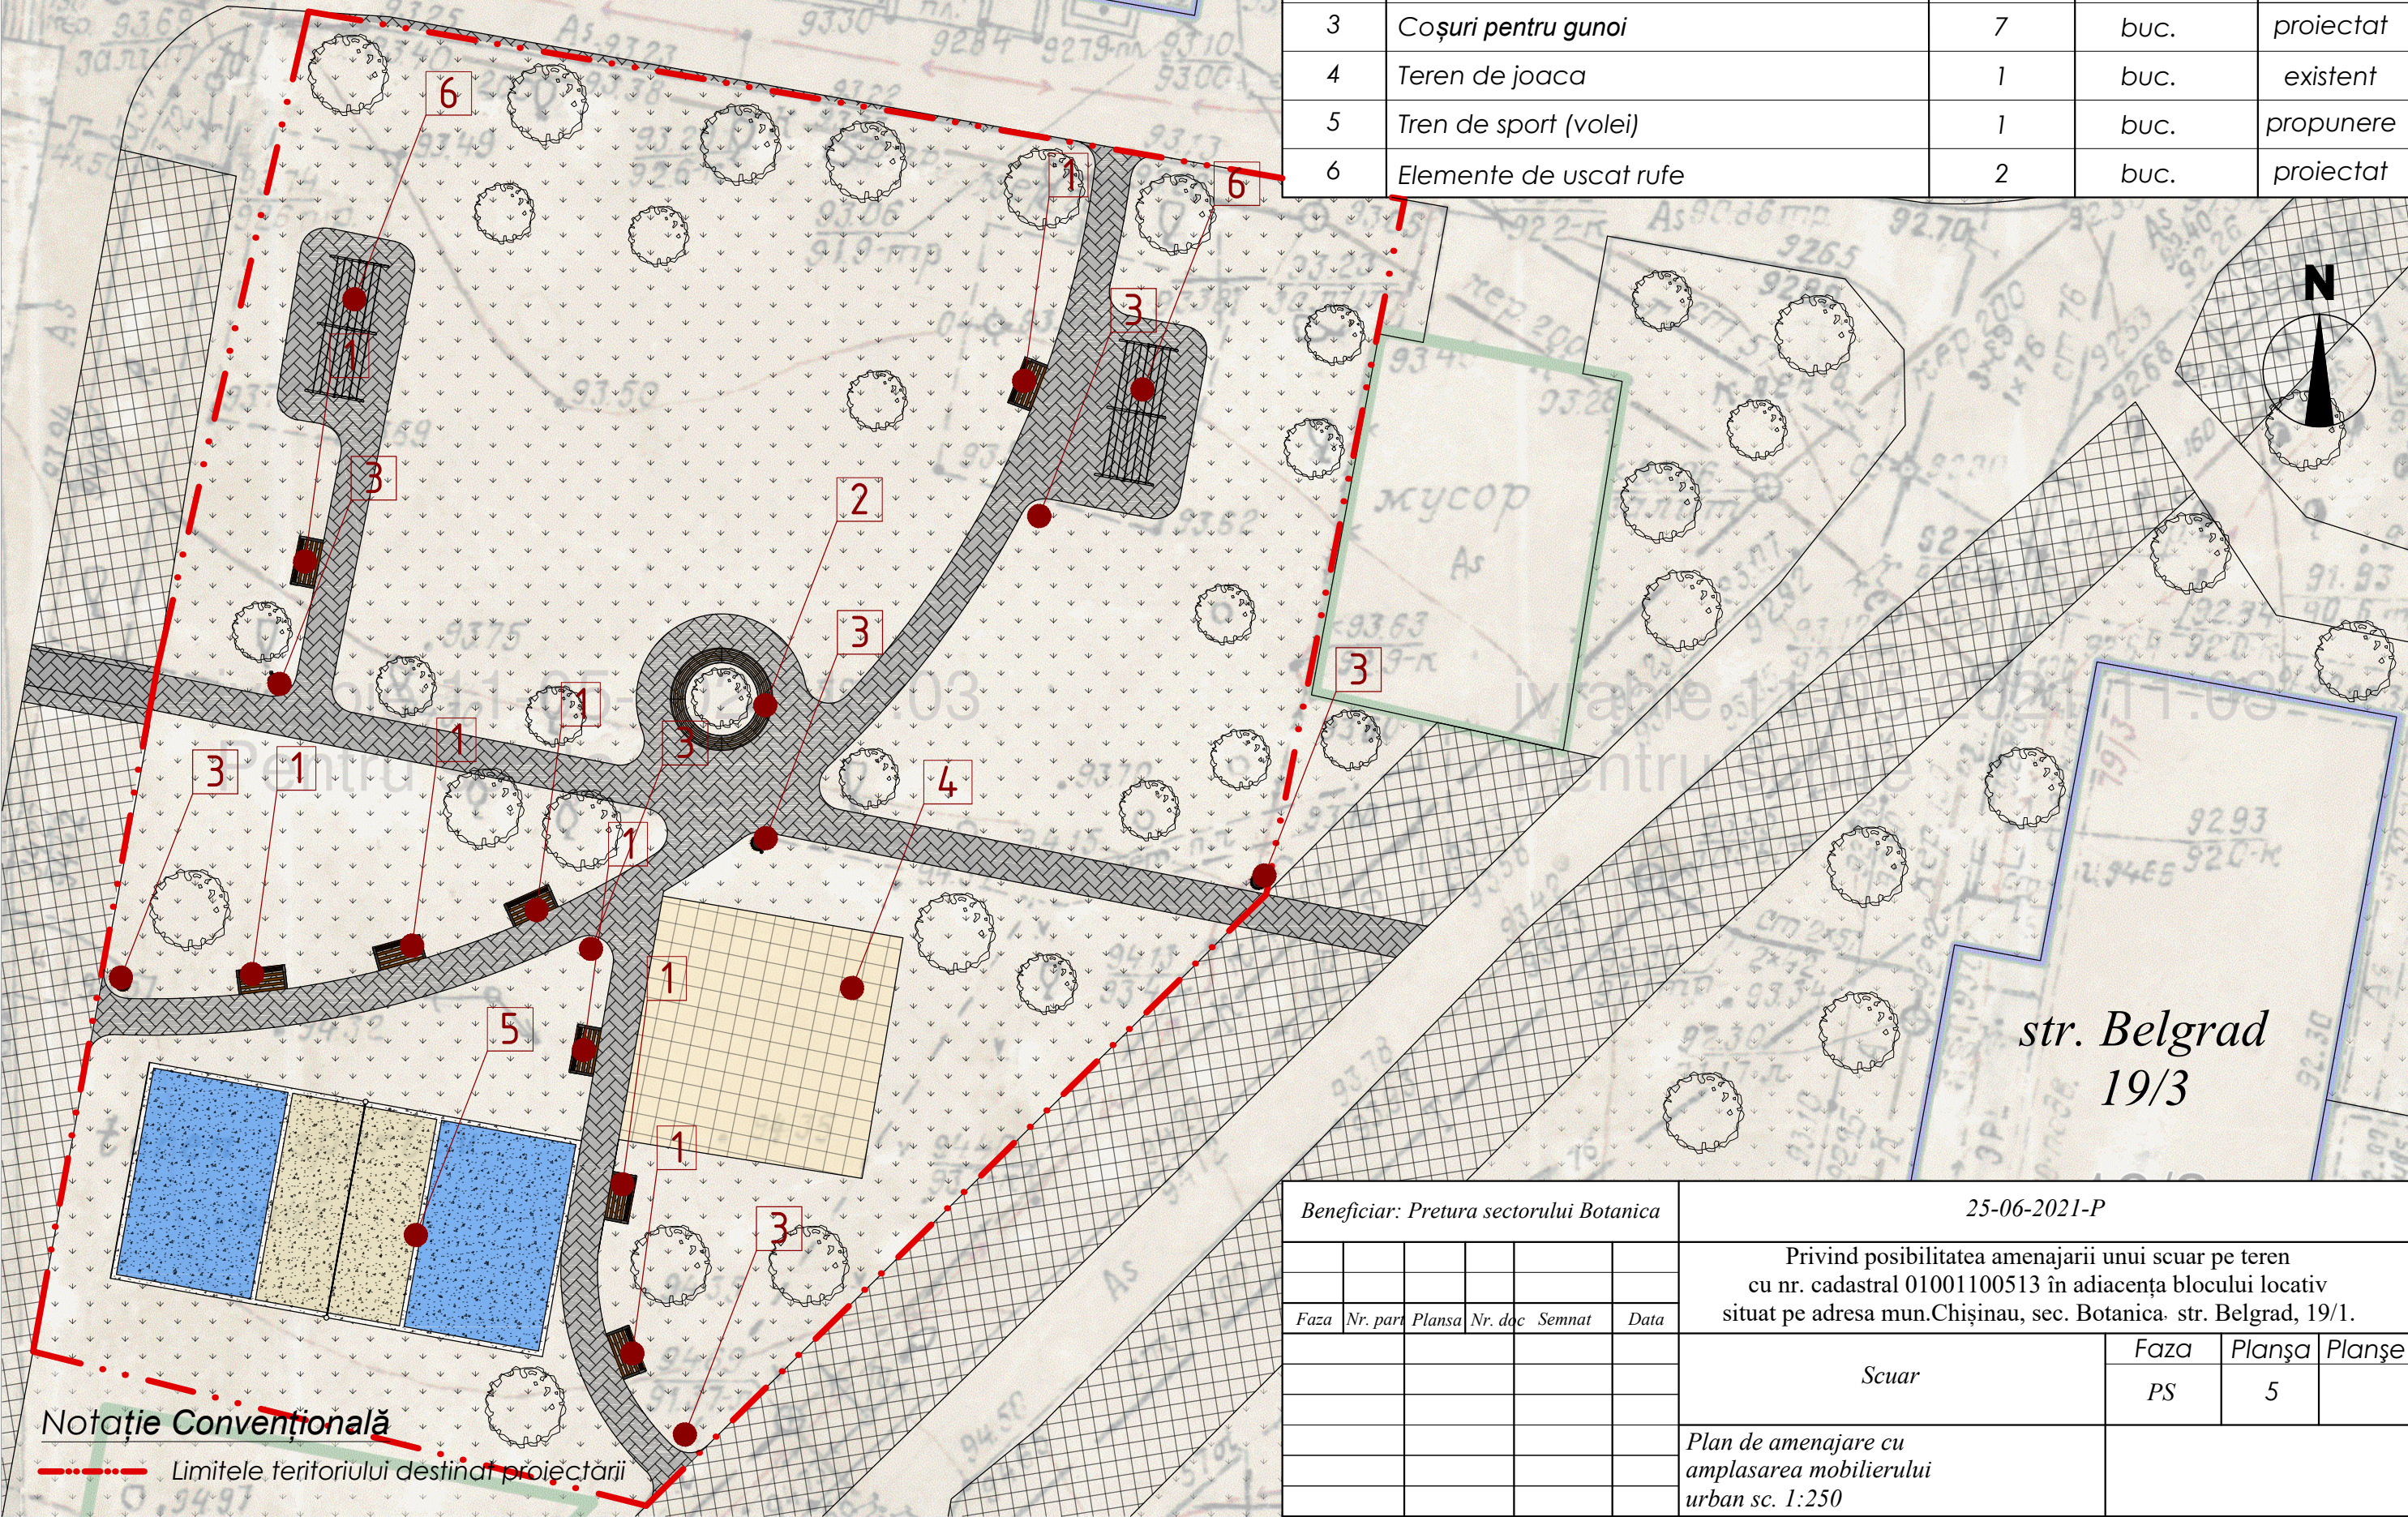

Beneficiar: Pretura sectorului Botanica						25-06-2021-P			
						Privind posibilitatea amenajarii unui scuar pe teren cu nr. cadastral 01001100513 în adiacența blocului locativ situat pe adresa mun.Chișinău, sec. Botanica. str. Belgrad, 19/1.			
Faza	Nr. part	Plansa	Nr. doc	Semnat	Data				
						Scuar	Faza	Planșa	Planșe
							PS	5	
						Plan de amenajare cu amplasarea mobilierului urban sc. 1:250			