


План расположения проектируемых сетей.

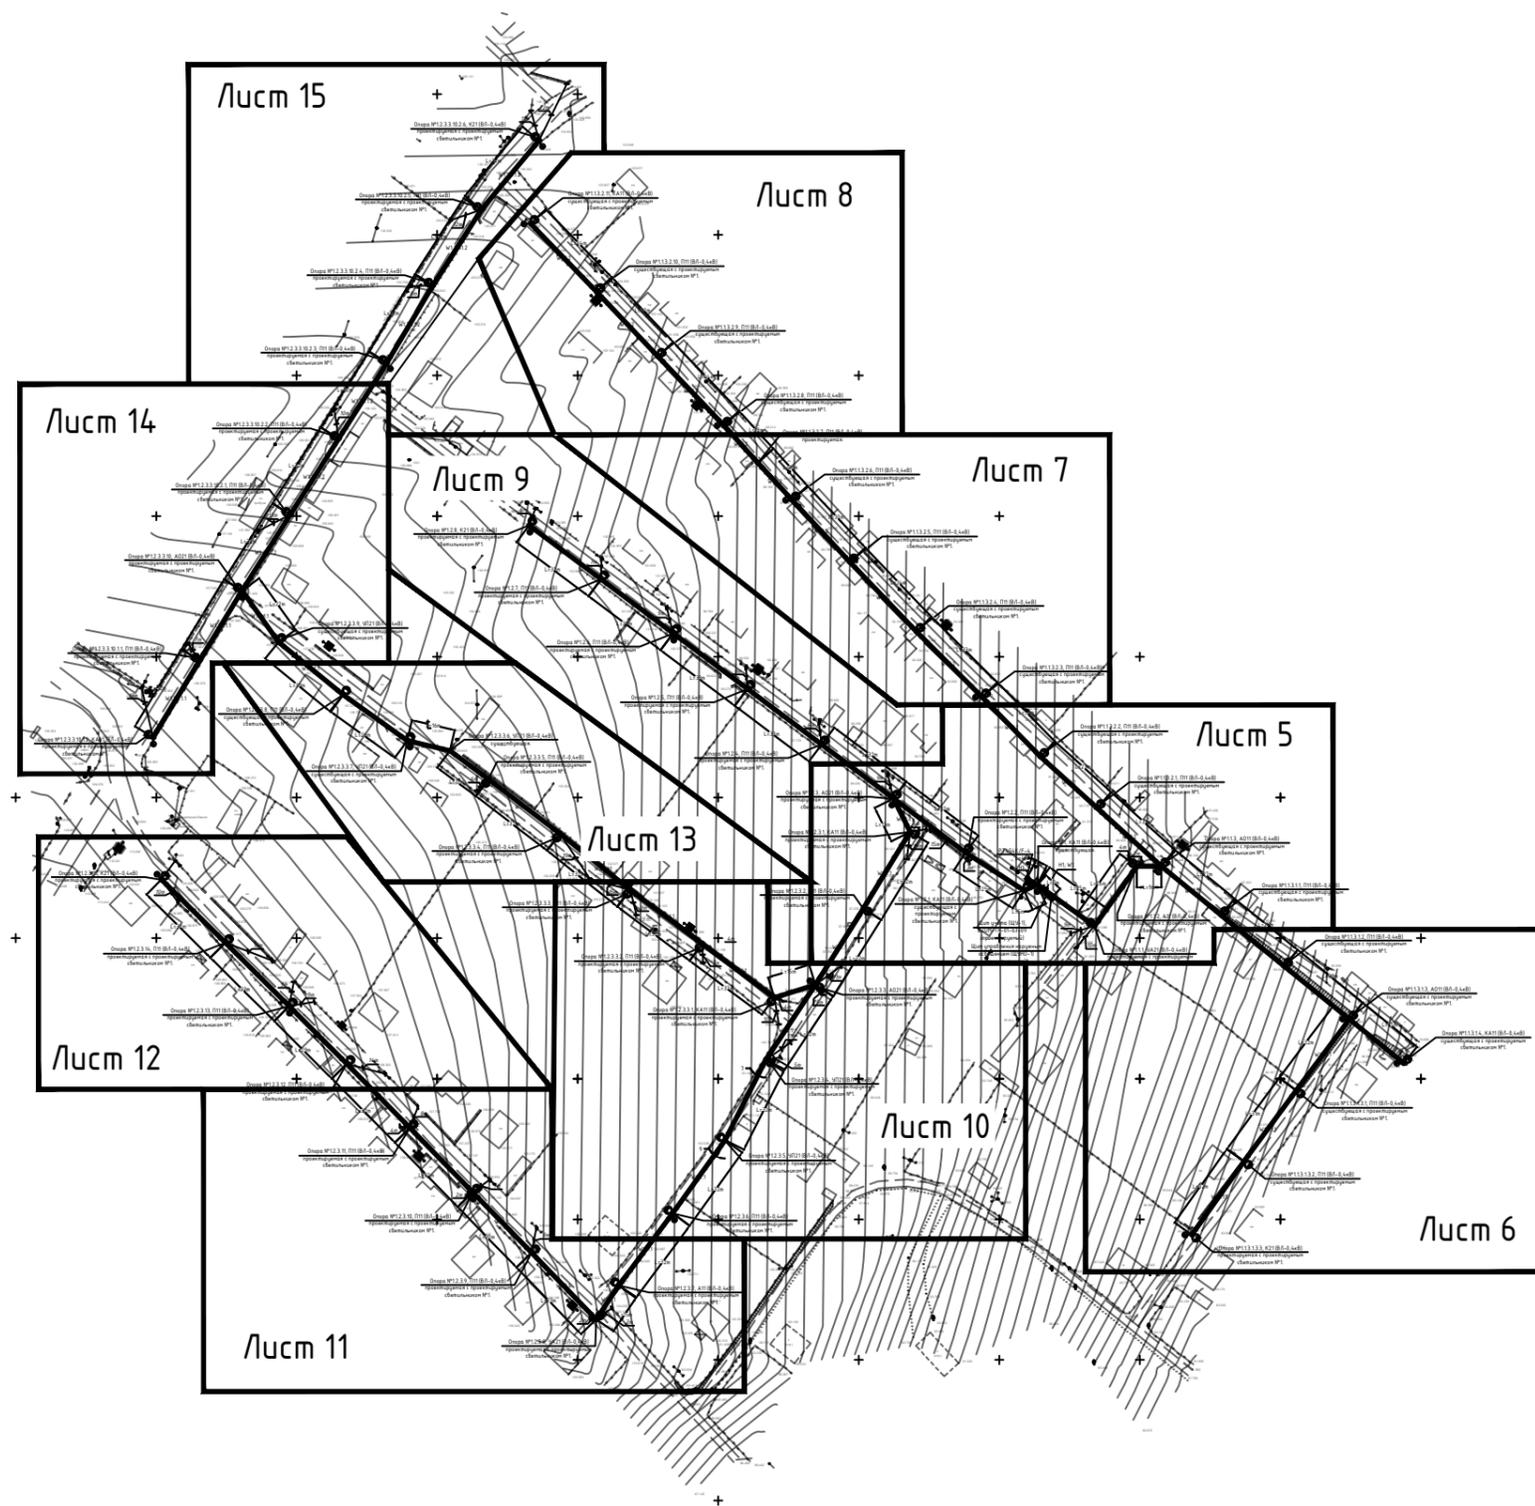

N inv. original	
Semnătura, data	
n locuți N inv.	

						60/2020-IEE-4			
						Iluminare stradala in satul Mindresti, raionul Telenesti.			
Изм.	Кол.уч	Лист	N. док.	Подп.	Дата	Iluminarea Electrica Exterioara - 0,22kV	Стадия	Лист	Листов
							РП	3	
Гл. спец.						Viber V.			01.21
Разработал						Viber V.			01.21
План расположения проектируемых сетей.						"ARCAN PROIECT" S.R.L. mun. Chisinau, 2021			