Profil longitudinal.
De la Ung. 74 până la CA-32

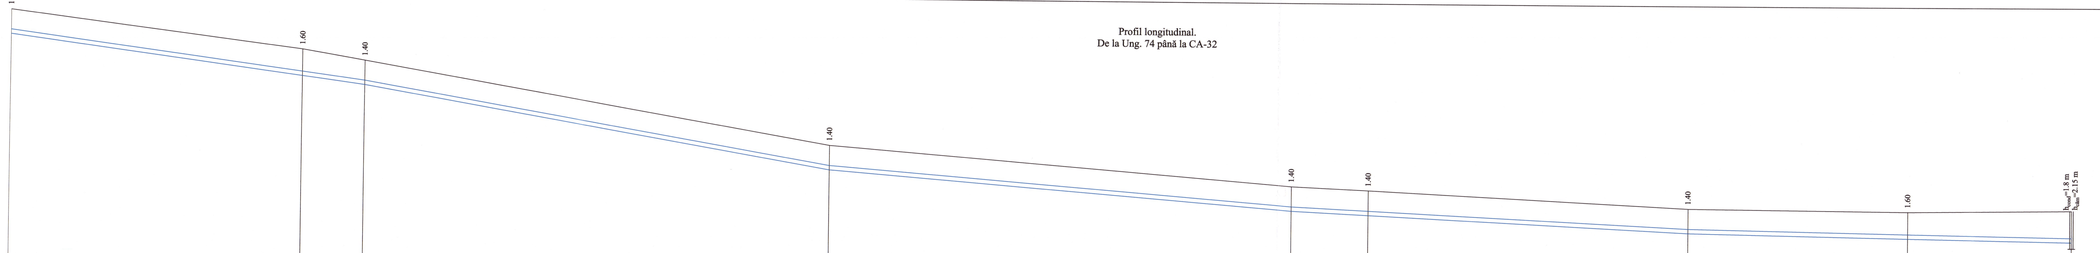

SO 1:500
SV 1:100

150.000

Cota de jos sau a rigolei de burlan/conducteі	166.20				163.90		163.50					158.90					156.80		156.60				155.70				155.40		155.30
Cota de proiect a terenului																													
Cota terenului	167.60				165.50		164.90					160.30					158.20		158.00				157.10				157.00		157.10
Marcarea țevei și tipul de izolare		Ø250 PE100, PN12.5, SDR13							Ø250 PE100, PN12.5, SDR13								Ø250 PE100, PN12.5, SDR13								Ø250 PE100, PN12.5, SDR13					
Fundație			Sol natural							Sol natural								Sol natural								Sol natural				
Lungumea/panta		102.00				0.026		134.00					0.034		133.00				0.016		114.00				0.010				110.00		0.004
Distanța			84.00				18.00				134.00							133.00				22.00		92.00				63.00		47.00
Nr. cămiului, punctului, unghiului curbei traseului	Ung. 74					p. 80		Ung. 75					p. 81								Ung. 76		p. 82				Ung. 77			p. 83			CA-32

Verificator de proiecte OSP
Erhan Maria
Domeniile C.J.
Nr. de înregistrare a certificatului 1214.6.02
valabil C.J.R. Iași (Est) din 2.10.2023

Plan, vezi coala 62, 63, 64, 65, 66

Modif	Nr.par	Coala	Nr.doc	Semnătura				
Spec. prin.	V. Vîrlan							
Executat	A. Lungu							

REPUBLICA MOLDOVA
Consiliul raional Glodeni

68/15.12.2021 - AE

Aducțiunea de apă spre satele Clococeni Vechi, Cajba, Dușmani, Hîjdieni și orașul Glodeni, raionul Glodeni

Rețele exterioare de apă

Faza	Coala	Coli
PE	148	

Profil longitudinal.
De la Ung. 74 până la CA-32

"ACAN PROIECT" S.R.L.
mun. Chișinău, 2022