



Profil longitudinal.
De la p. 100 până la p. 103

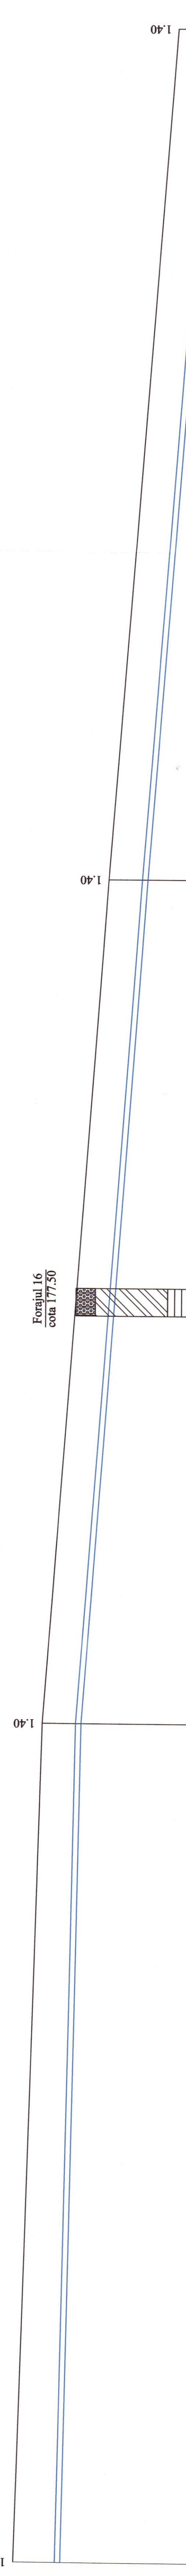

Forajul 16
cota 177.50

Forajul 16
cota 177.50

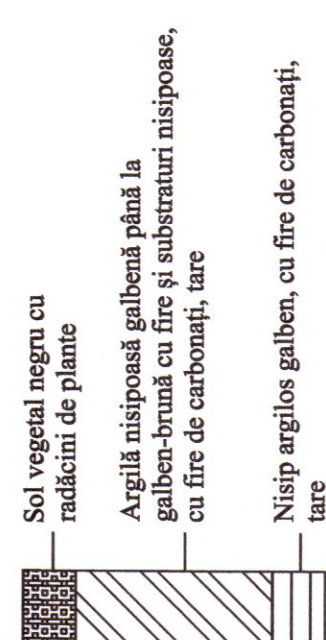

SO 1:500
SV 1:100

165.000

Cota de jos sau a rigolei de burian/conductei	178.10	173.00	
Cota de proiect a terenului			
Cota terenului	179.00	174.40	
Marcarea țevii și tipul de izolare	Ø200 PE100, PN12.5, SDR13		
Fundație	Sol natural		
Lungimea/panta	152.00	0.014	0.016
Distanța	152.00	154.00	
Nr. cărminului, punctului, unghiului curbei traseului	p. 100		
			p. 103

Verificator de proiecte 039
Erihan Maria
Domeniile C.I.
Nr. de înregistrare și viză nr. 16/12.04.2022
Valabil de la 21.01.2020 până la 21.01.2025



Plan, vezi coala 83, 84, 85

REPUBLICA MOLDOVA Consiliul raional Glodeni		68/15.12.2021 - AE	
Mod	Nr. par	Coala	Nr. doc. / Semnătura
Aducțiunea de apă spre satele Clococenii Vechi, Cajba, Dușmani, Hîjdieni și orașul Glodeni, raionul Glodeni			
Rețele exterioare de apă		Feza	Coala
		PE	154
Coli			
Spec. prin. V. Vîrlan		"ACAN PROIECT" S.R.L.	
Efectuat A. Lungu		mun. Chișinău, 2022	
Profil longitudinal. De la p. 100 până la p. 103			