



SCHEMA

organizării circulației rutiere pentru construirea și amenajarea intersecției cu sens giratoriu între drumul național R2 Chișinău - Bender - Tiraspol - M5, km 38+800 cu drumul regional G 108 și str. Concilierii Naționale din or. Aneii Noi

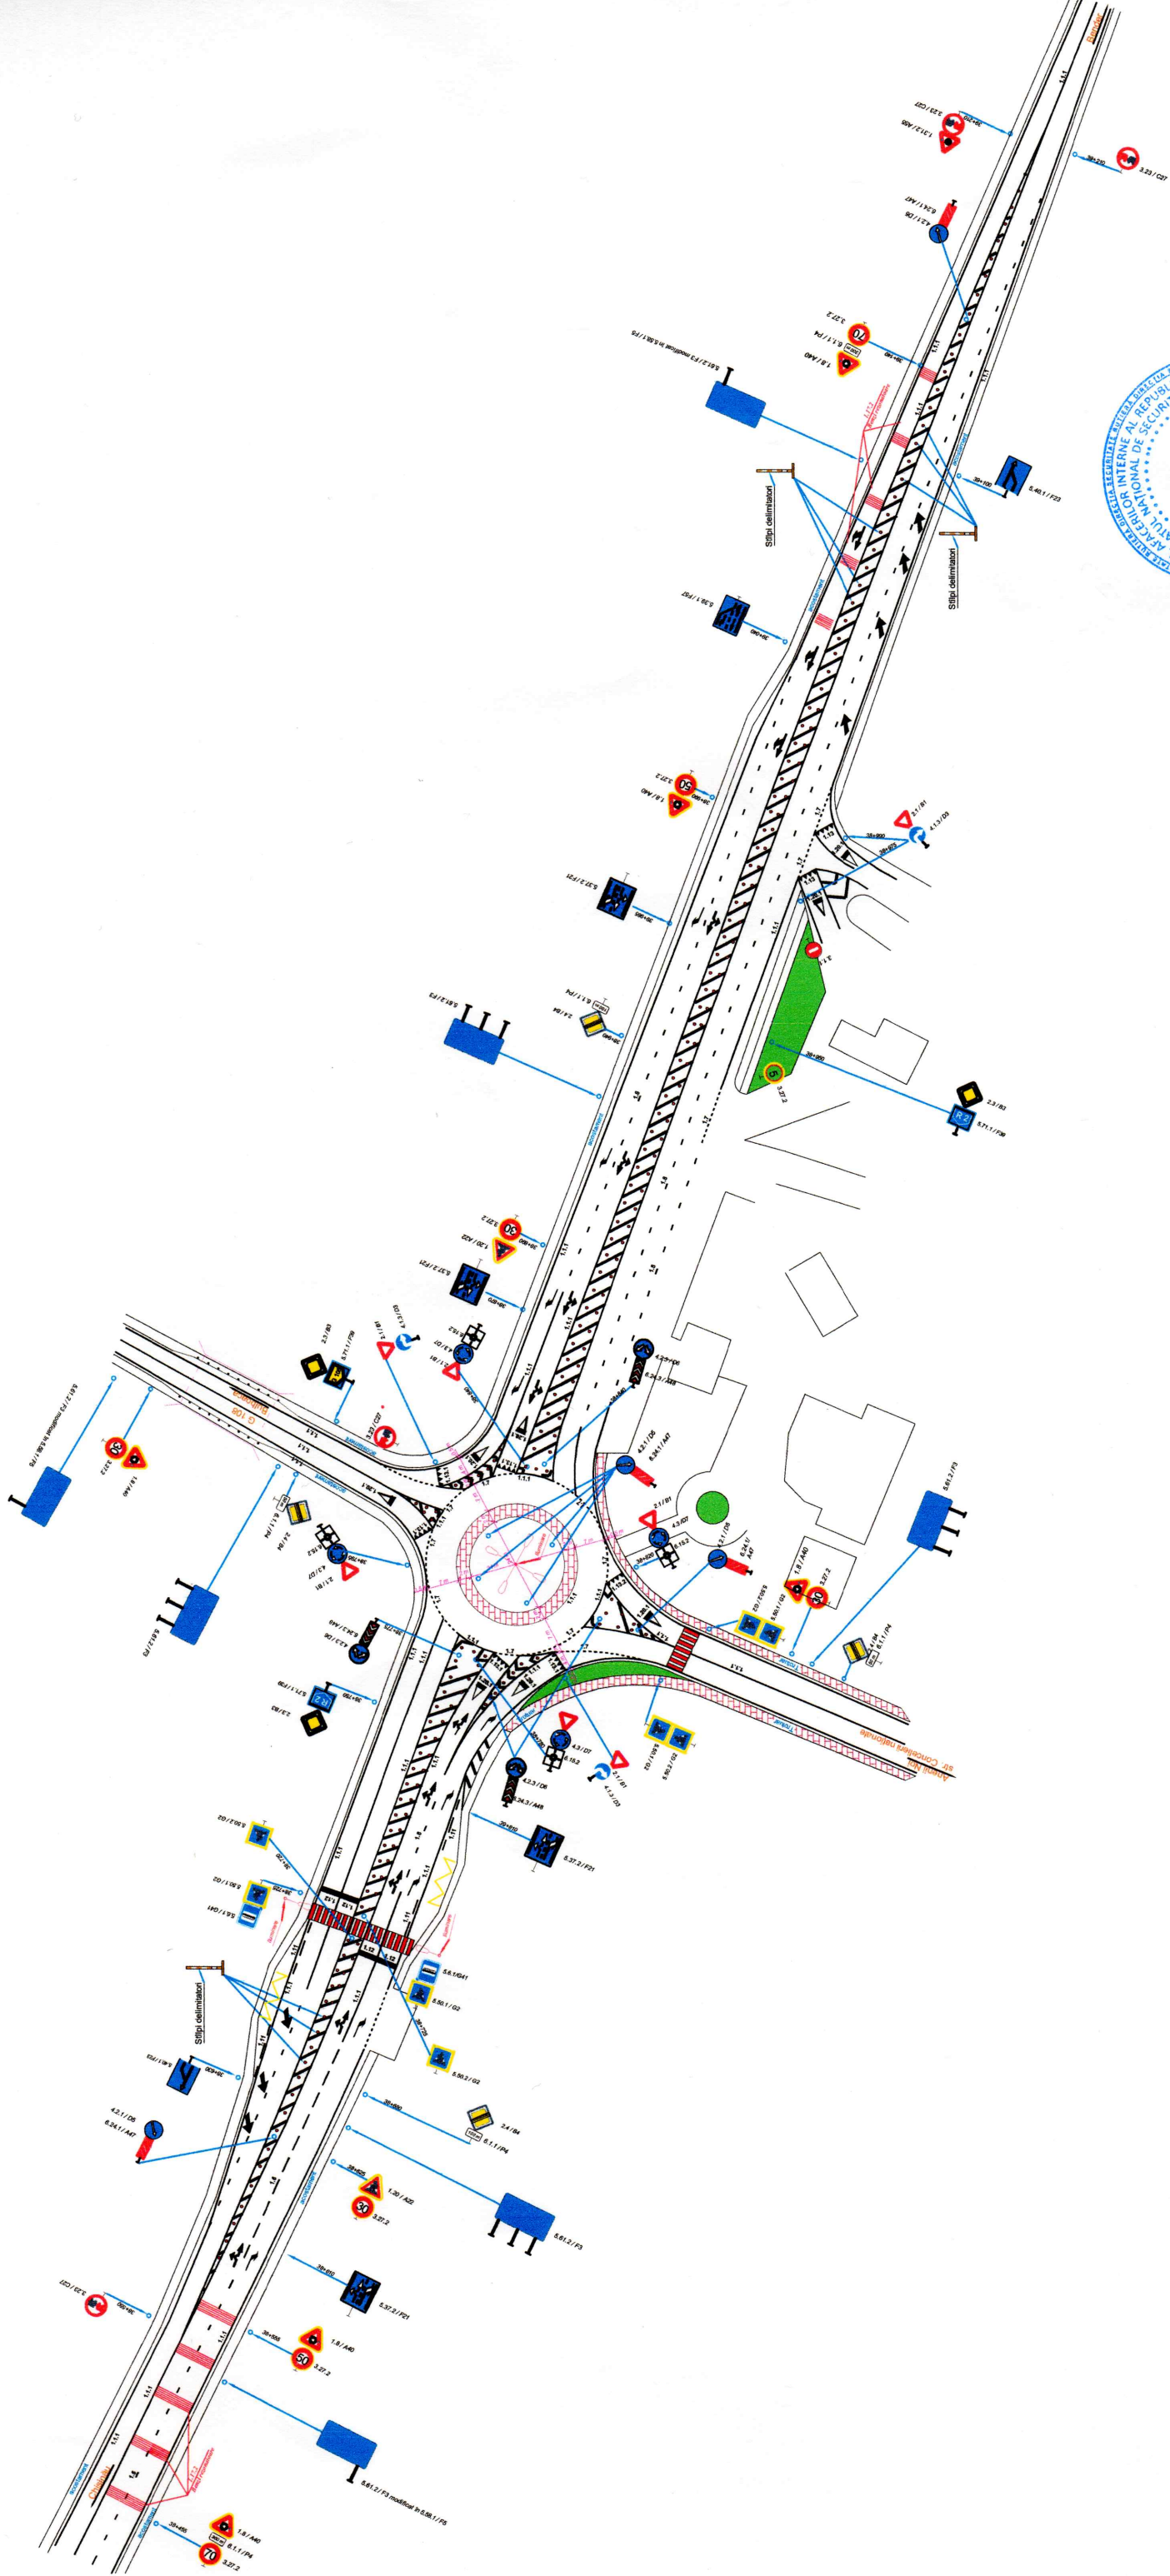

Coala 2	Funcție	Nume, Prenume	Semnat	Data
Executat	consultant Serviciul Siguranță Rutieră al S.A. Administrația Națională a Drumurilor	Olaru Gheorghe		
Verificat	Șef Serviciul Siguranță Rutieră al S.A. Administrația Națională a Drumurilor	Parvan Grigore		
Aprobat	Director adjunct al S.A. Administrația Națională a Drumurilor	Lupu Vladimir		
Coordonat	Șef al Secției Sistemizare Circulație Rutieră a INSP	Delinschi Ivan		

organizării circulației rutiere pentru construirea și amenajarea intersecției cu sens giratoriu între drumul național R2 Chișinău - Bender - Tiraspol - M5, km 38+800 cu drumul regional G 108 și str. Concilierii Naționale din or. Anenii Noi

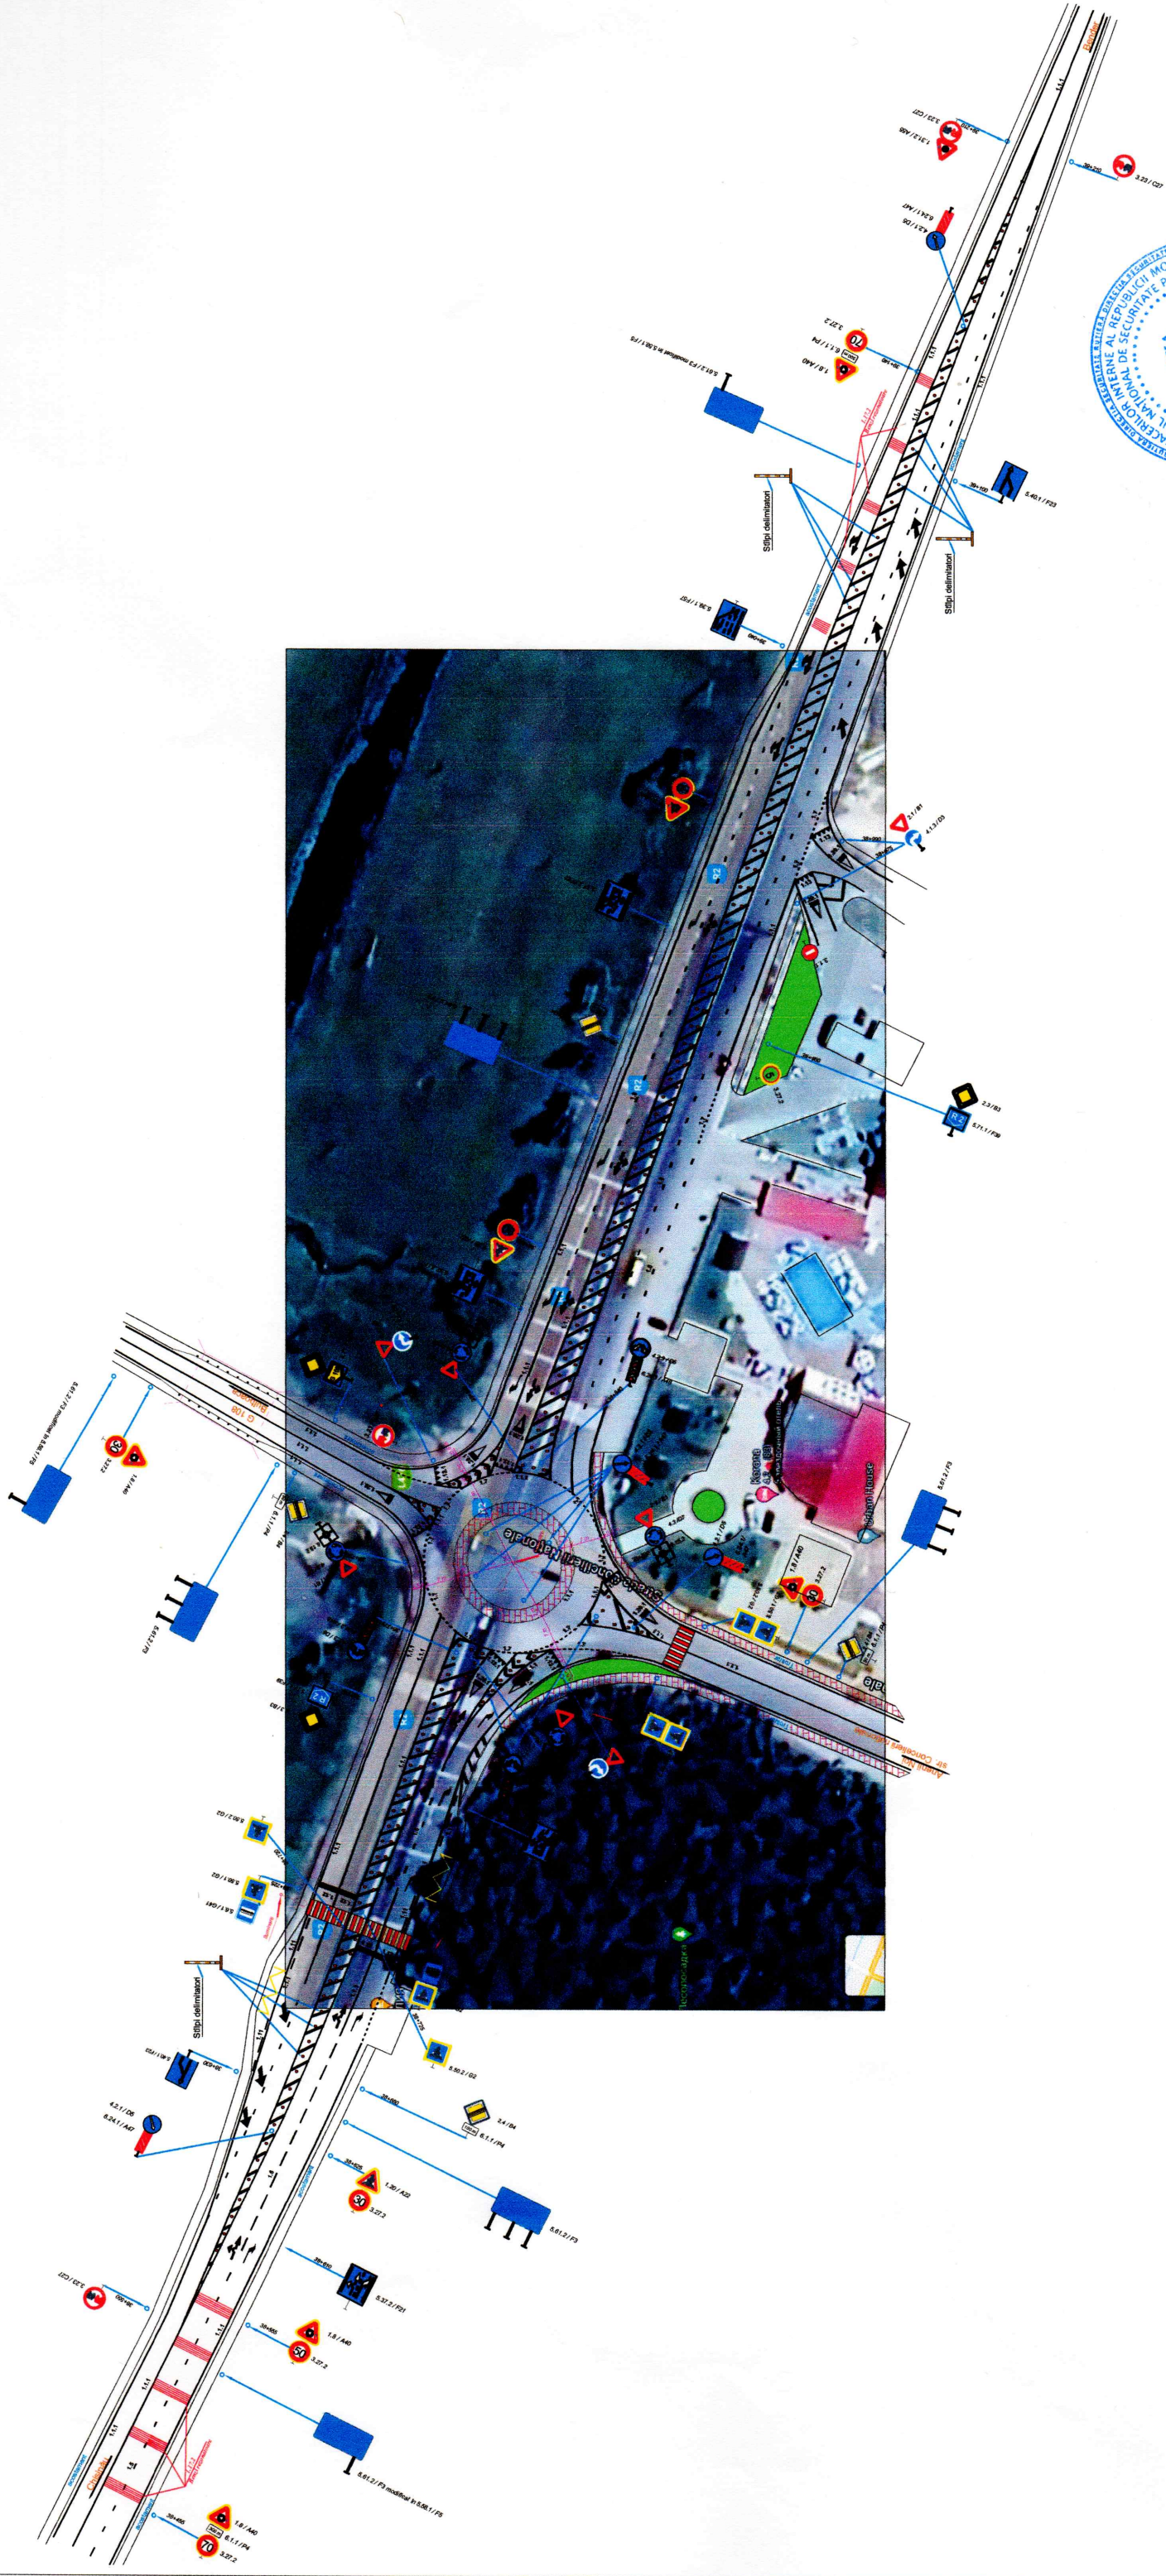

Coala 1	Funcție	Nume, Prenume	Semnat	Data
Executat	consultant Serviciul Siguranța Rutieră al S.A. Administrația Națională a Drumurilor	Olaru Gheorghe		
Verificat	Șef Serviciul Siguranța Rutieră al S.A. Administrația Națională a Drumurilor	Parvan Grigore		
Aprobat	Director adjunct al S.A. Administrația Națională a Drumurilor	Lupu Vladimir		
Coordonat	Șef al Secției Sistematizare Circulație Rutieră a INSP	Delinschi Ivan		

