


**PLAN DE AMPLASARE A REȚELEI**  
*Canalizare menajer-fecaloidă din str. Junimii*

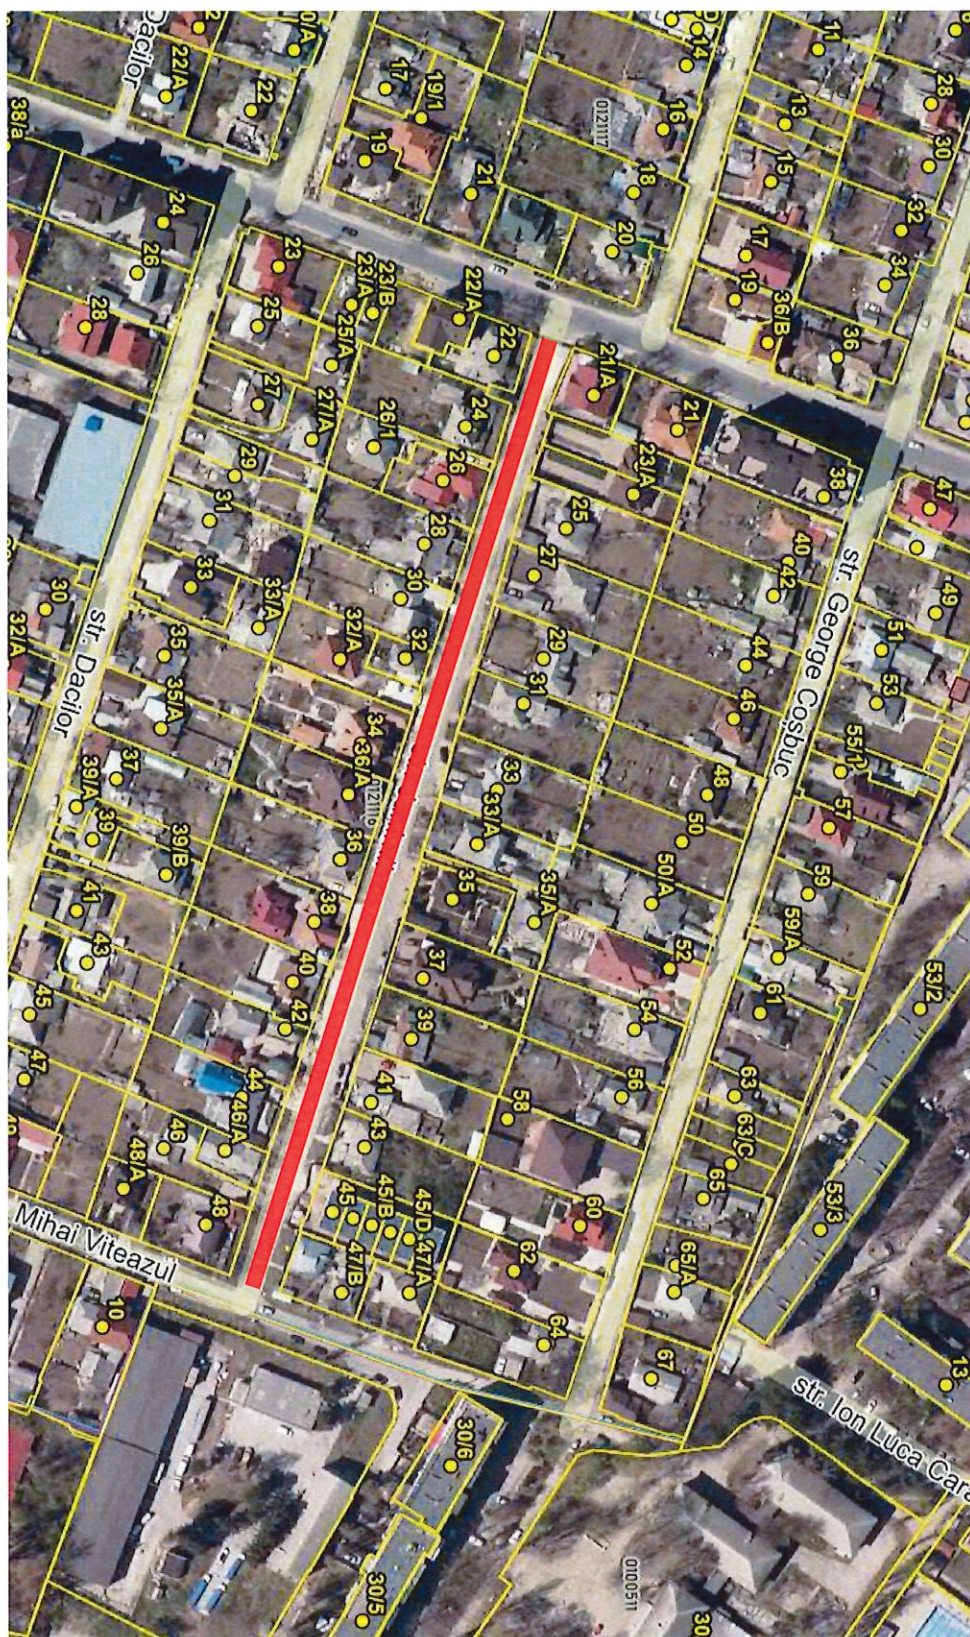

Specialist în amenajarea teritoriului  
 Casapu Sergiu