


Plan parter

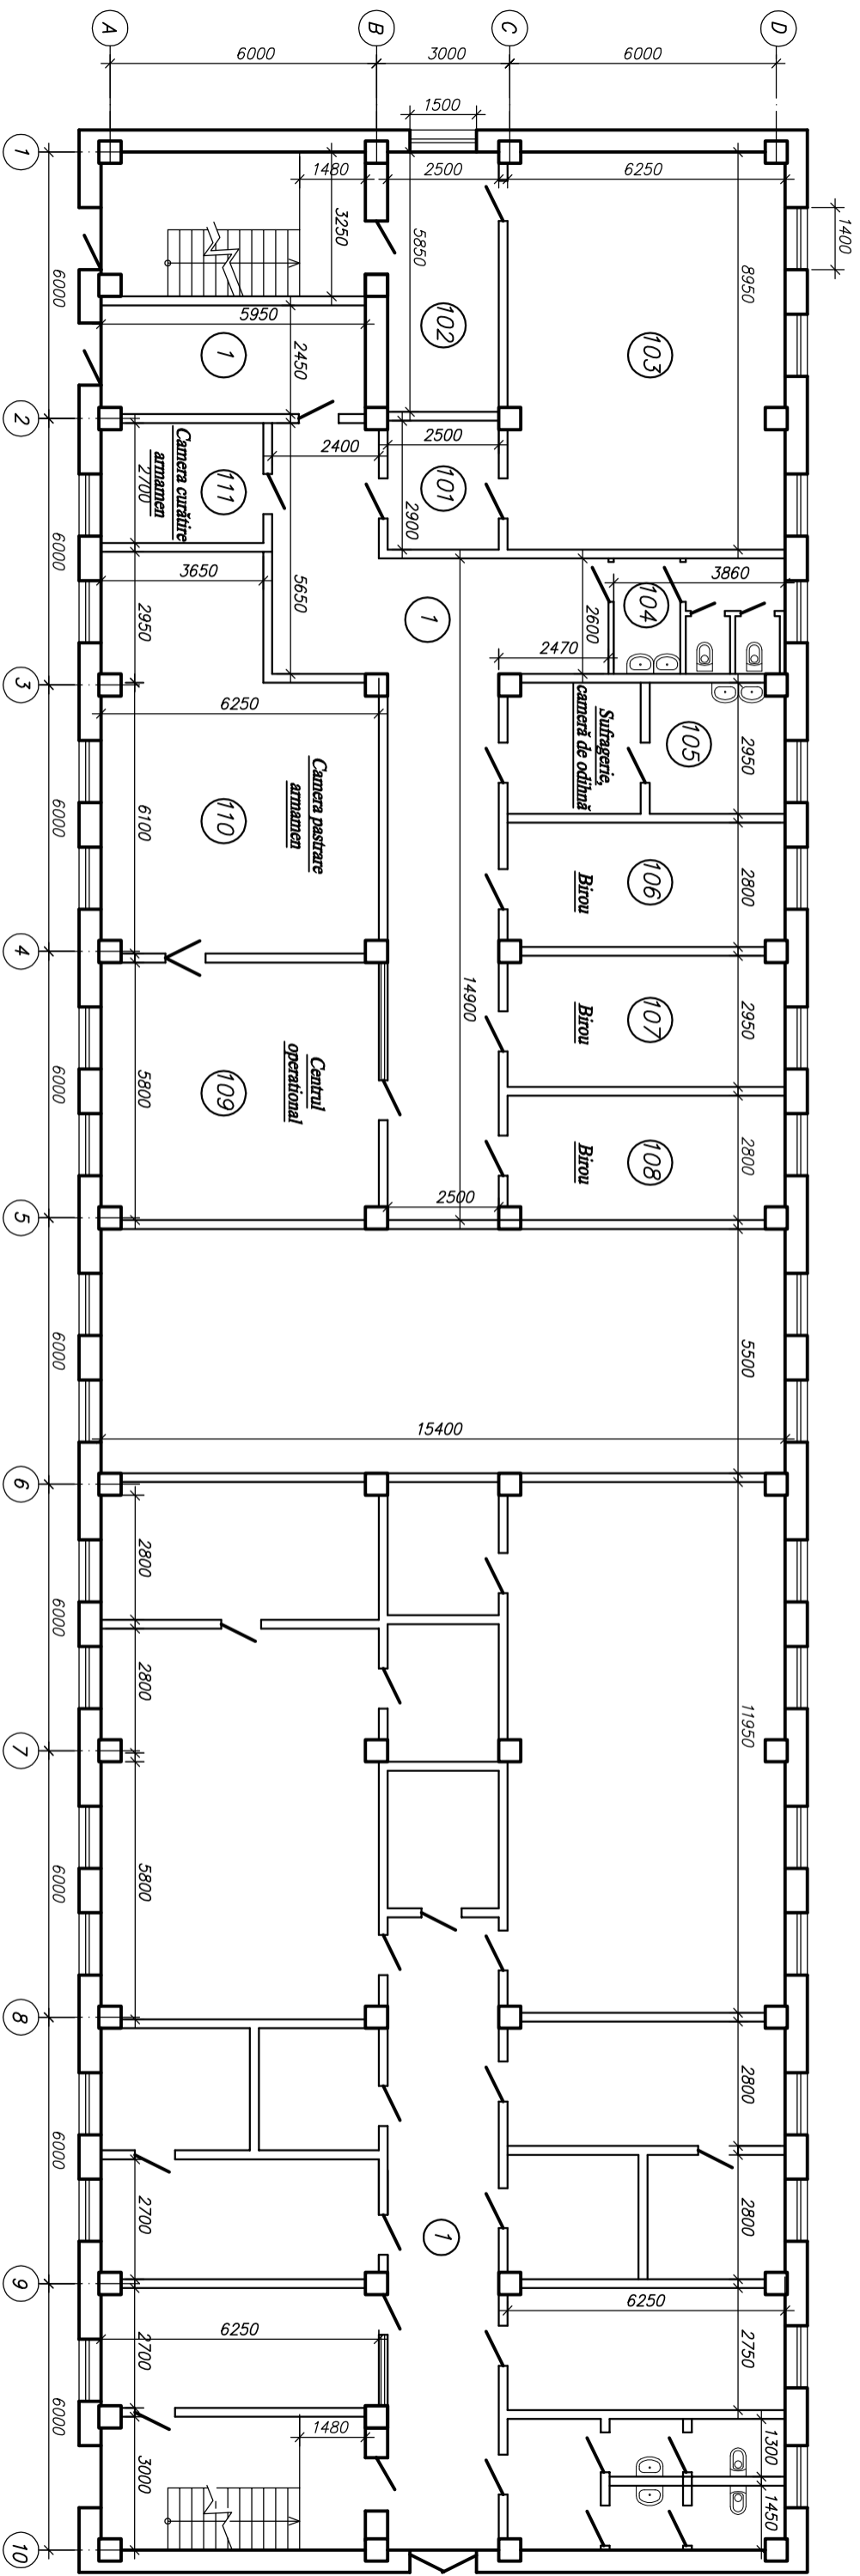

Specificația încăperilor

Nr./Ordi.	Denumire încăperilor	Suprafața fa m ²	Nota
1	Coridor	71,80	
101	Altrenu	7,20	
102	Birou servicial medical	14,60	
103	Birou servicial medical	55,90	
104	Bloc sanitar (WC)	10,00	
105	Sufragetie, cameră de odihnă	18,40	
106	Birou	17,50	

Nr./Ordi.	Denumire încăperilor	Suprafața fa m ²	Nota
107	Birou	18,40	
108	Birou	17,50	
109	Centrul operational	36,20	
110	Camera pastrire armament	48,80	
111	Camera curăţire armament		

IGC/2026 – RC/SAC									
Reconstrucția capitală a Blocului Administrativ									
str. Tighina 34, mun. Chișinău.									
Sch. Cont.	Foio	N. doc. Semn.	Data						
Șef DAD	Prizant Con.		04.26						
Șef SDI	Chișinău Do.		"						
Executor	Bradu V.		"						
Plan schi în Etajul I.			<table border="1"> <tr> <td>ETOPD</td> <td>Foio</td> <td>Foi</td> </tr> <tr> <td>PS</td> <td>2</td> <td>6</td> </tr> </table>	ETOPD	Foio	Foi	PS	2	6
ETOPD	Foio	Foi							
PS	2	6							
			Serviciul Dezvoltarea Infrastructurii al DAD & IGC, MAI						