


Plan acoperis (proiectat) sc 1:200

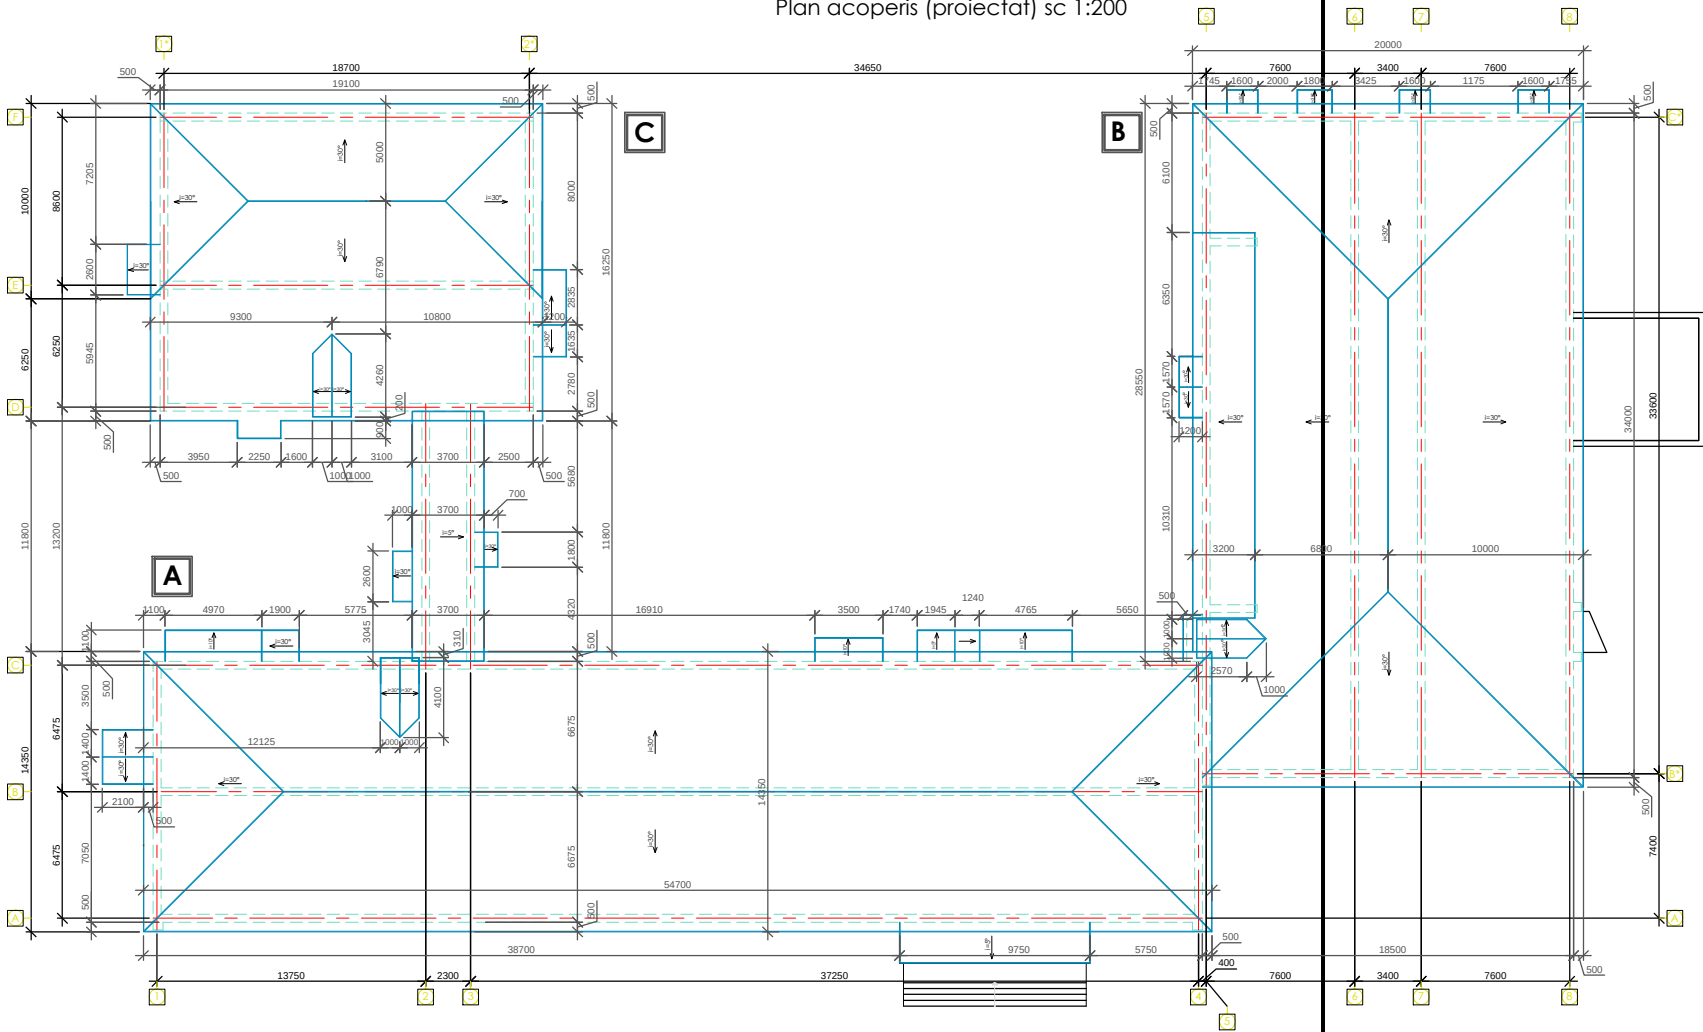

Suprafata acoperisului pentru fiecare edificiu in parte

Edificiu	A	960,00 mp
Edificiu	B	840,00 mp
Edificiu	C	340,00 mp (50,00 mp galeria)
Aria totala		2190,00 mp

Note:
Suprafata acoperisului proiectat o constituie 2190.00 mp.
Invelitoarea acoperisului va fi din tabla profilata (tabla zincata) si
inclinatia acestuia o va constitui 30.°

Man. Arh. CERTIF. Nr. 1313 din 24.02.2015				Cucuruzean P.		Licenta Seria AMMI Nr. 051926 din 15.06.2016			
Beneficiar: Administratia scolii s. Berezlogi				Obiect nr. 02 / 2019					
				Plane tehnice de executie p/u reparatia acoperisului a gimnaziului din loc. Berezlogi r. Orhei					
Modif.	Nume	Semnat	Data						
Man. ing.	Cucuruzean P.		3/19	Gimnaziul s.Berezlogi			Faza	Coala	Coli
Arhitect	Rusu Al.						SAC	5	9
				Plan acoperis (proiectat) Sc 1-200			Birou de proiectare "CASA MODEL" S.R.L. Licenta A MMII nr.051926 din 15.06.2016		