


Plan trasare
Sc.1:500

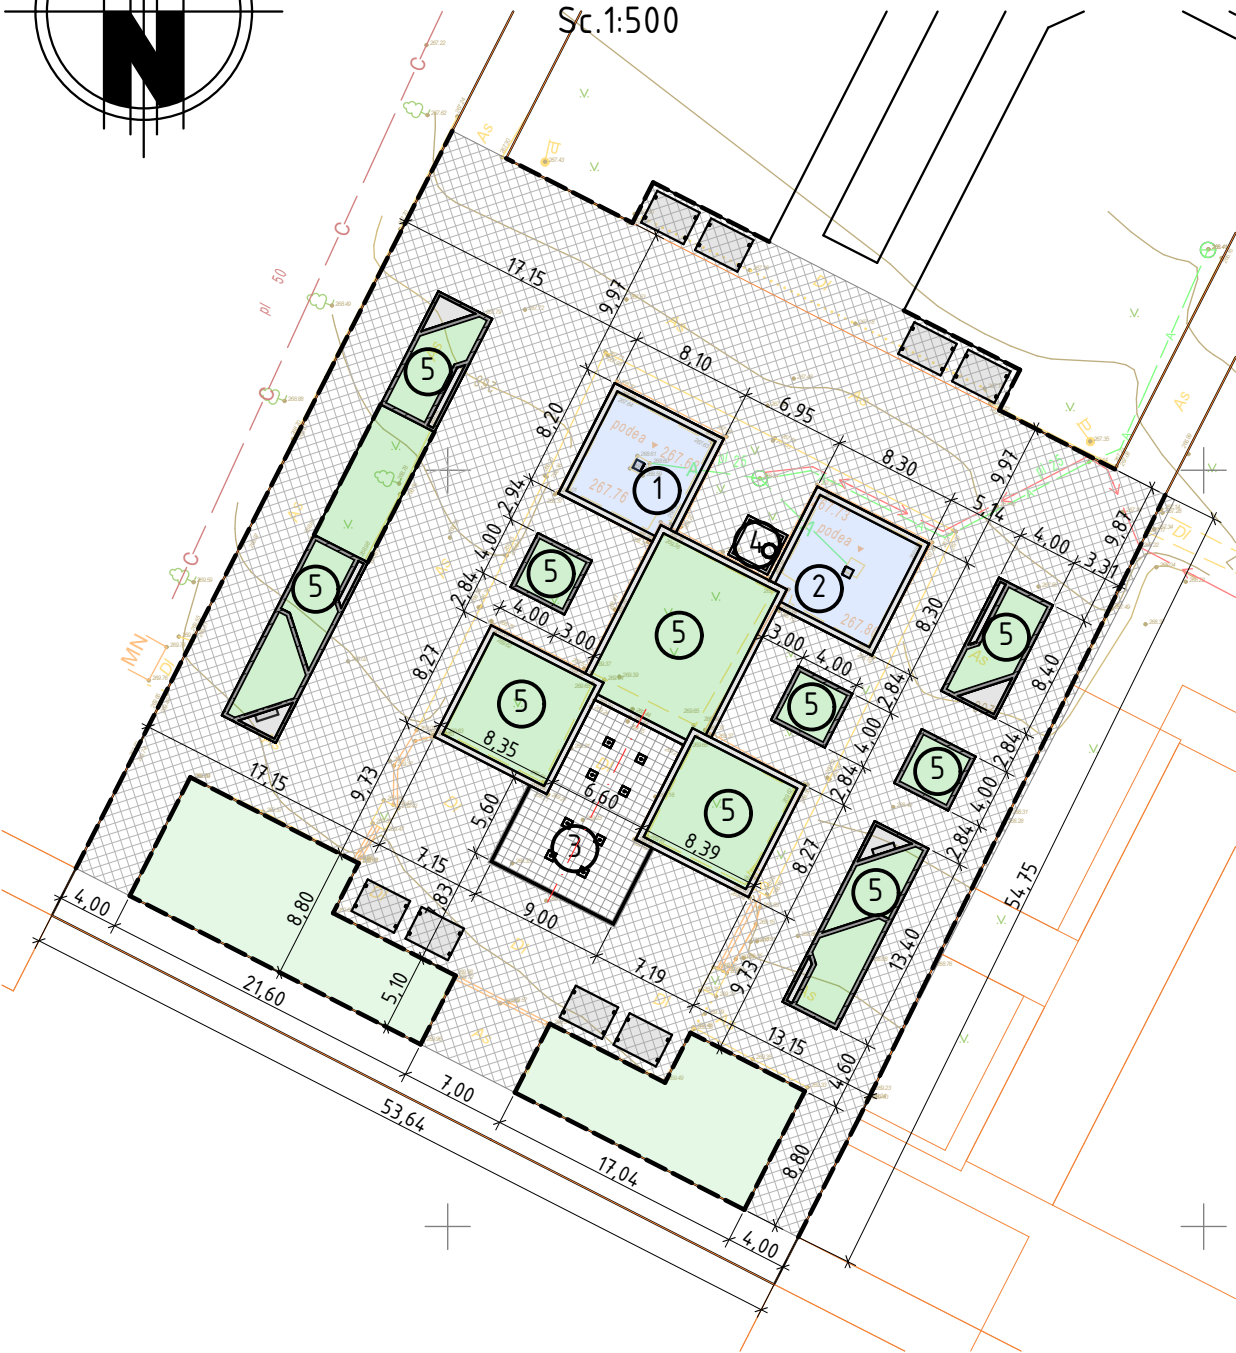




LEGENDA

Simbol culoare indice	Semnificația
	Pavaj din dale de beton
	Gazon
	Fântână

EXPLICATIA CLADIRILOR SI CONSTRUCTIILOR

Nr.	Semnificația
1	Fântâna nr. 1
2	Fântâna nr. 2
3	Havuz pietonal
4	Încaperea tehnica
5	Paturi de flori

						01/2024-SA		
						Modernizarea scuarului de pe str. Independenței din orașul Ocnița.		
Înloc.	Nr.part.	Plansa	Nºdoc.	Semnatura	Data		Faza	Plansa
							P.E.	2
A.S.P.		T. Aghenie						
Arhitect		D. Croșchin						
Arhitect		T. Aghenie						
						Plan trasare (Sc. 1:500)	"MASTER TEAM" S.R.L.	

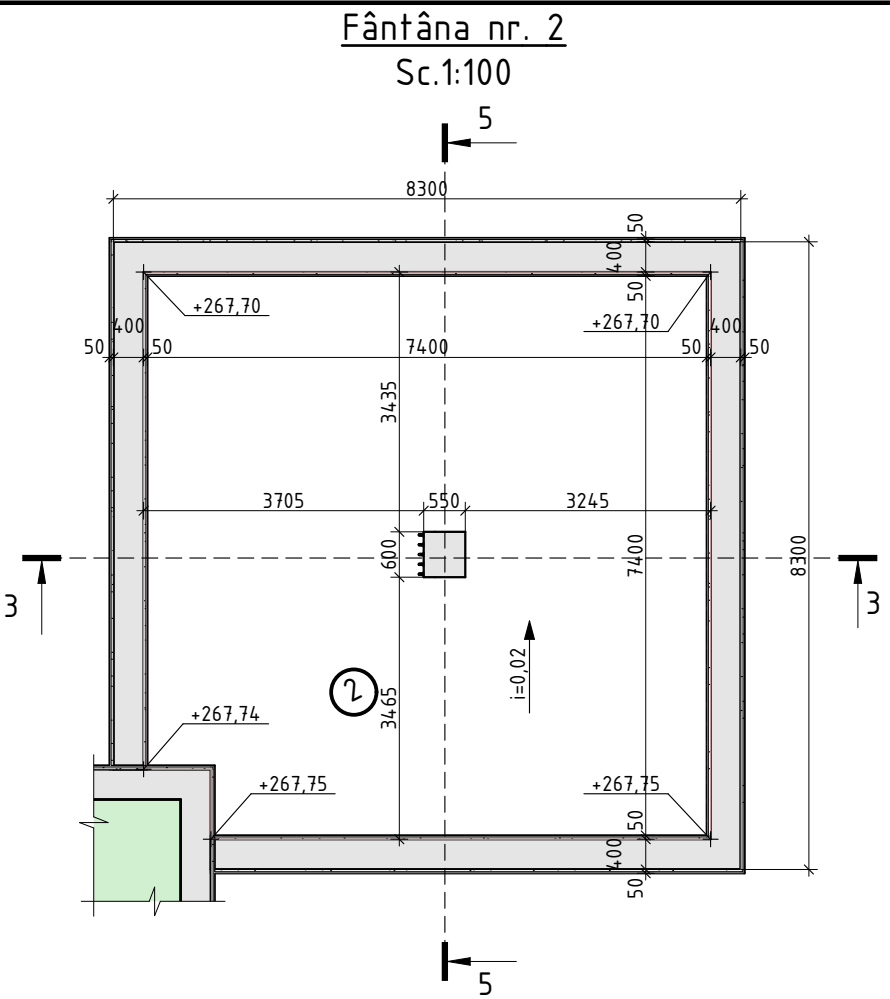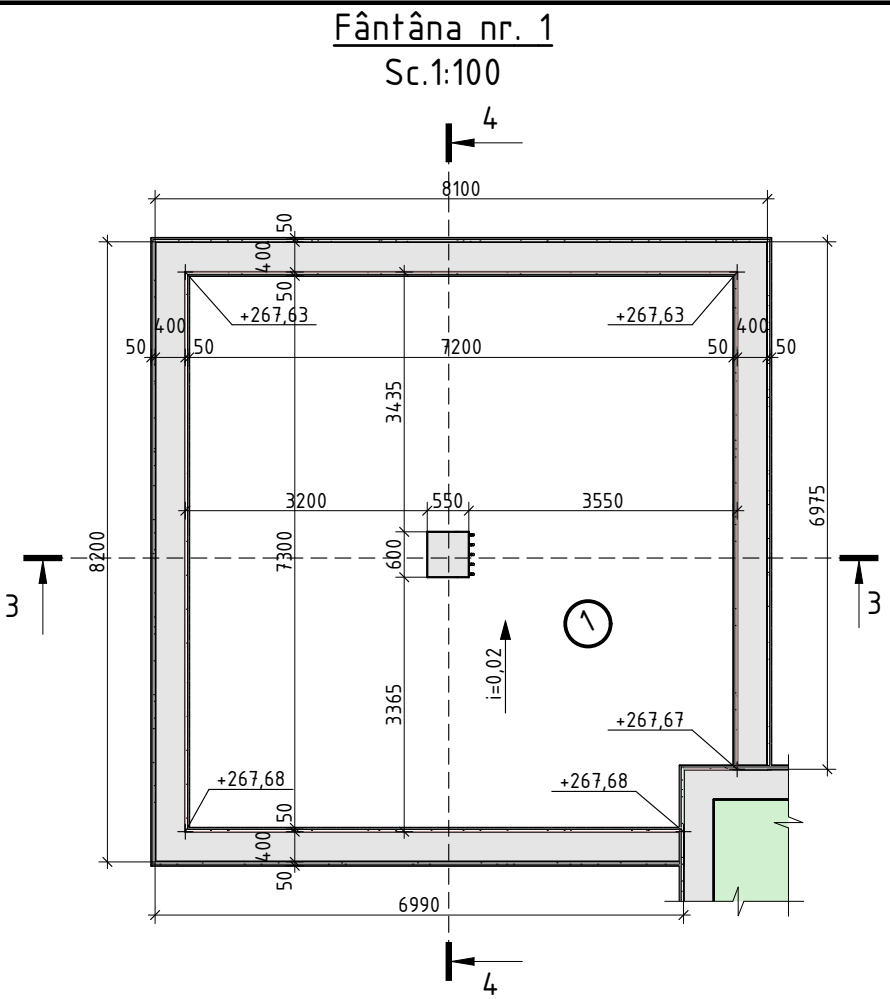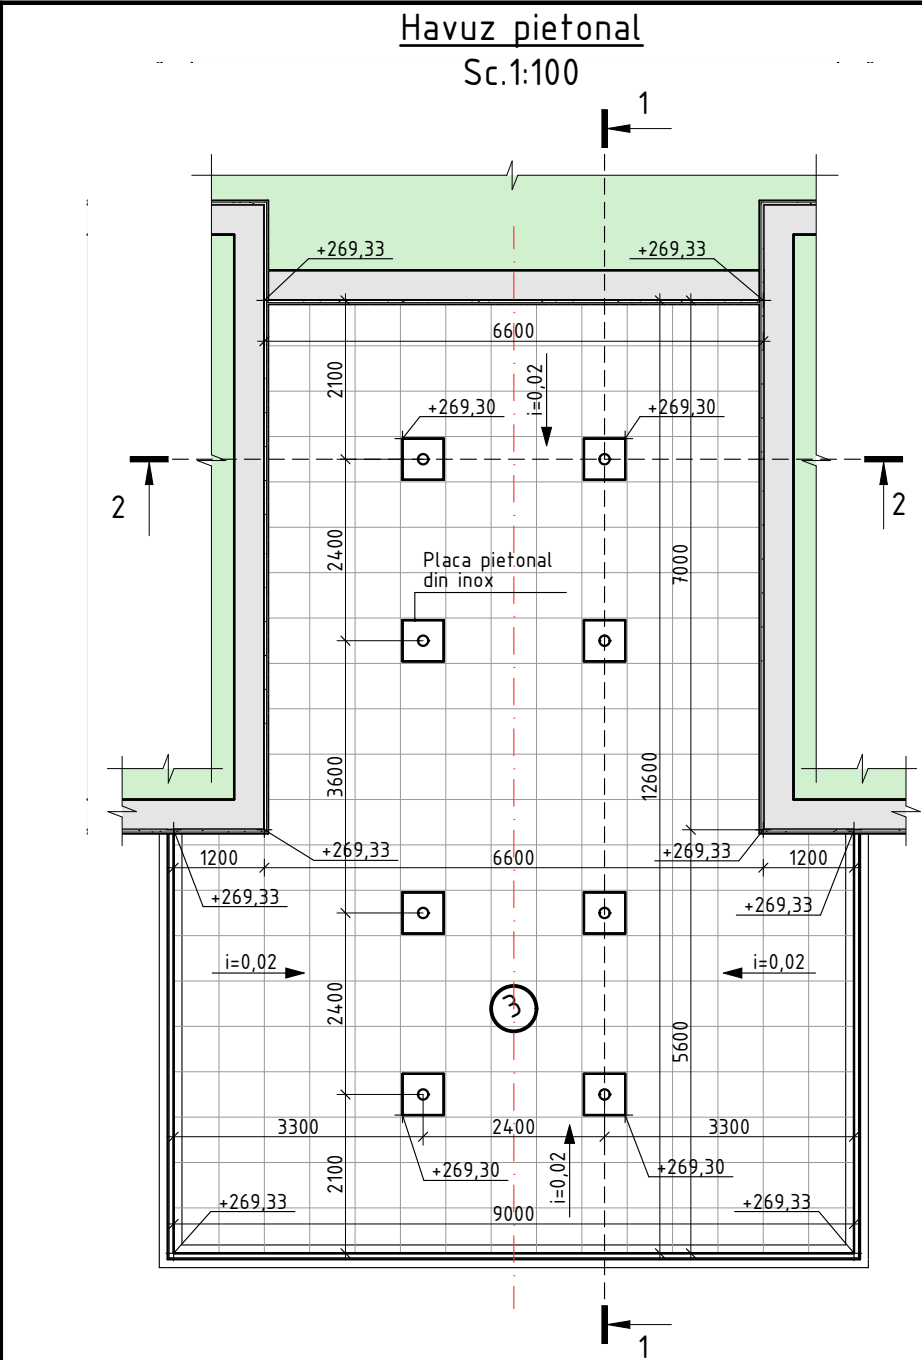

Borderou consum de materiale zidarie (beton)		
Nr. Inc.	Semnificația	Cantitate
2	Havuz pietonal (beton C16/20 armat)	18,21m ³
3	Havuz pietonal (beton C8/10)	3,25m ³

Borderou consum de materiale zidarie (prundis)		
Nr. Inc.	Semnificația	Cantitate
1	Havuz pietonal	28,98m ³

Borderou consum de materiale zidarie (argila compactata) $\gamma=1.65t/m^3$		
Nr. Inc.	Semnificația	Cantitate
1	Havuz pietonal	68,37m ³


Borderou materialelor de finisare (placi ceramice)		
Nr. Inc.	Semnificația	Cantitate
1	Fântâni (existente)	207,5m ²
2	Paturi de flori (existente)	117,5m ²

Borderou materialelor de finisare (tencuiala de ciment-nisip)		
Nr. Inc.	Semnificația	Cantitate
1	Fântâni (existente)	11,7m ³
2	Paturi de flori (existente)	3,5m ³

						01/2024-SA			
						Modernizarea scuarului de pe str. Independenței din orașul Ocnița.			
Înloc.	Nr.part.	Plansa	Nºdoc.	Semnatura	Data				
A.S.P.	T. Aghenie							Faza	Plansa
Arhitect	D. Croșchin							P.E.	3
Arhitect	T. Aghenie					Planuri de fântână. Borderou consum de materiale zidarie		"MASTER TEAM" S.R.L.	

Încaperea tehnica. Plan cota 264.60

Sc.1:50

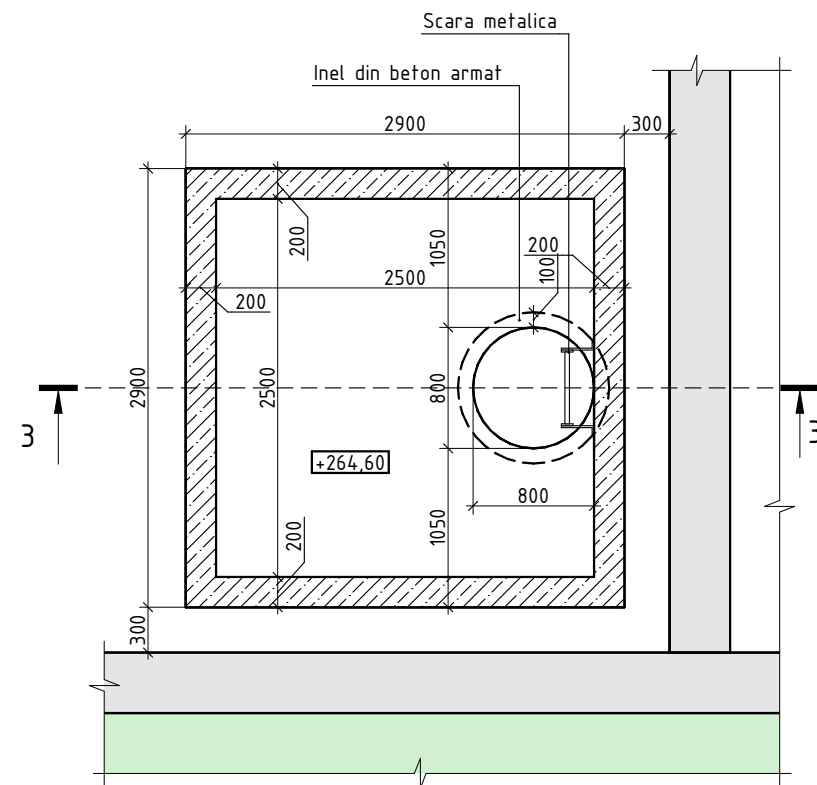






Borderou consum de materiale zidarie (beton)

Nr. Inc.	Semnificația	Cantitate
1	Beton C16/20 armat	7,0m ³
2	Beton C16/20 armat	3,25m ³
3	Inel din beton armat Ø1,0m	1 buc.




Borderou consum de materiale zidarie (Strat de pietris fr. 20-40)

Nr. Inc.	Semnificația	Cantitate
1	Strat de pietris fr. 20-40	1,54m ³

						01/2024-SA			
						Modernizarea scuarului de pe str. Independenței din orașul Ocnița.			
Înloc.	Nr.part.	Plansa	Nºdoc.	Semnatura	Data			Faza	Plansa
A.S.P.		T. Aghenie						P.E.	4
Arhitect		D. Croșchin							
Arhitect		T. Aghenie				Încaperea tehnica. Plan cota 264.60		"MASTER TEAM" S.R.L.	

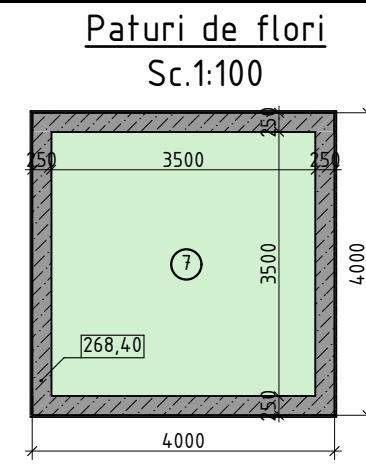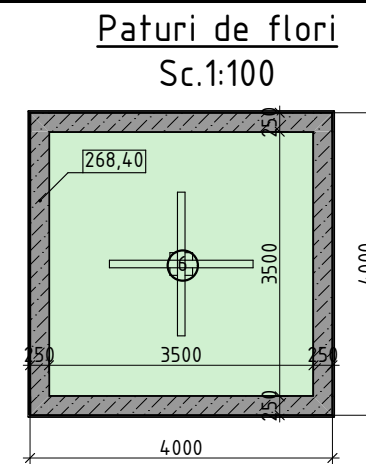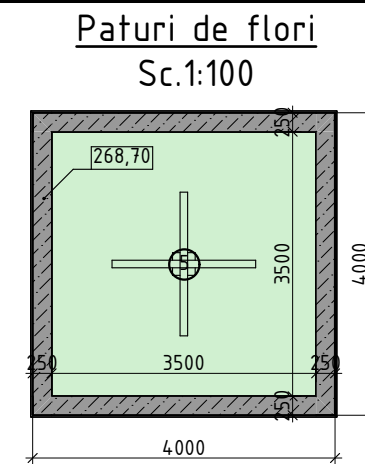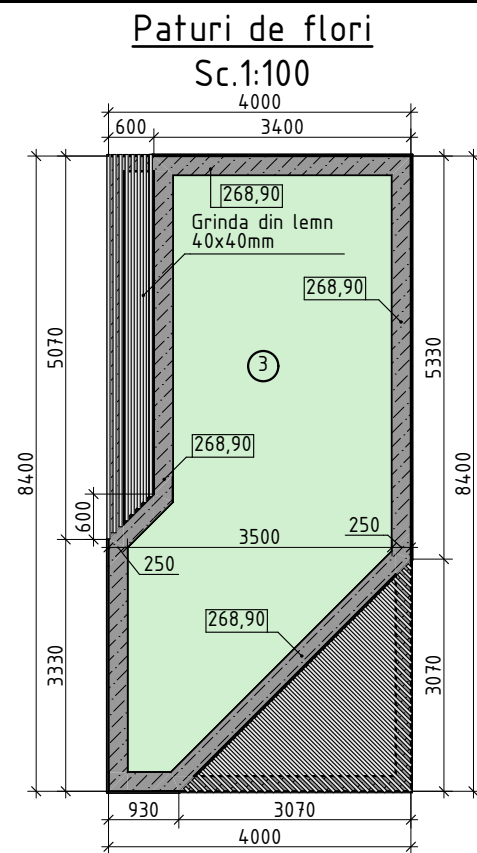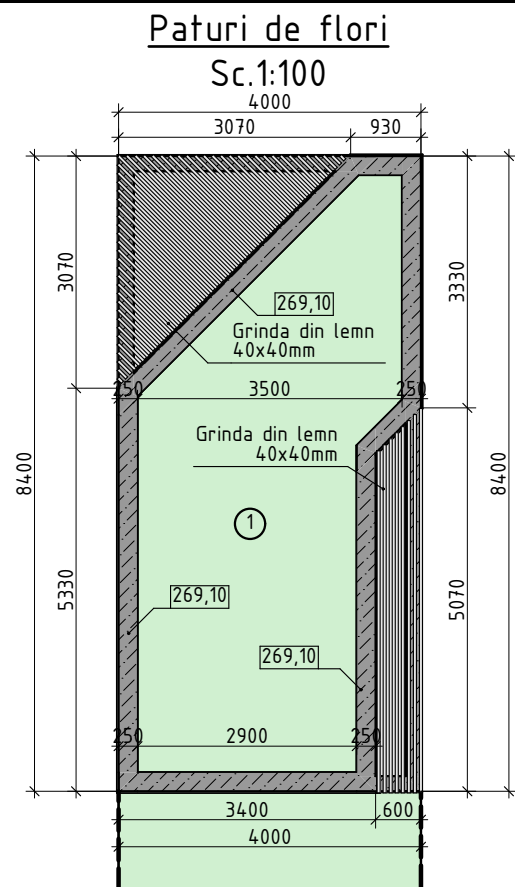

Dispunerea paturilor de flori

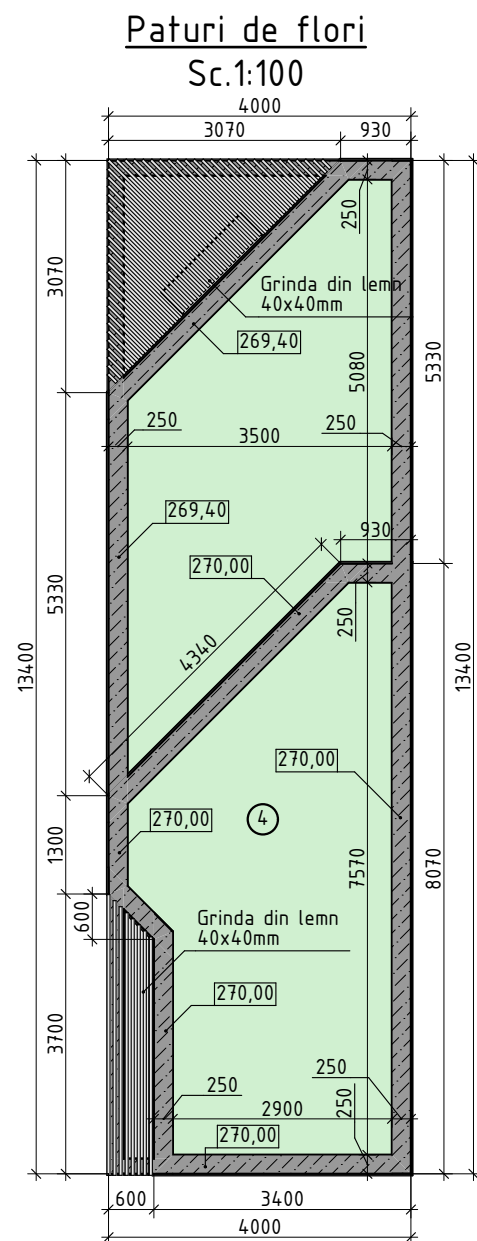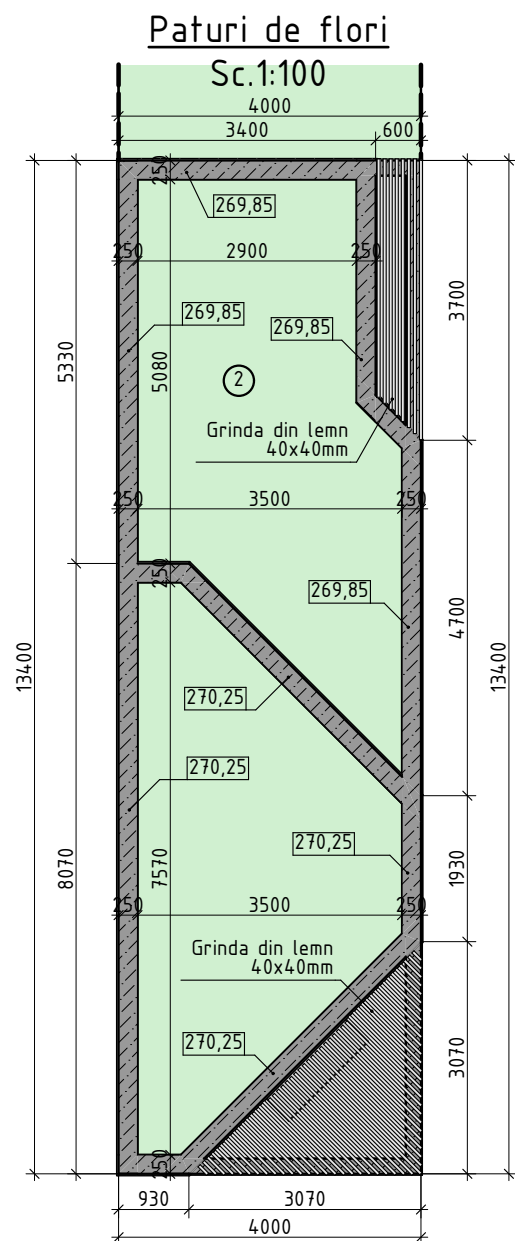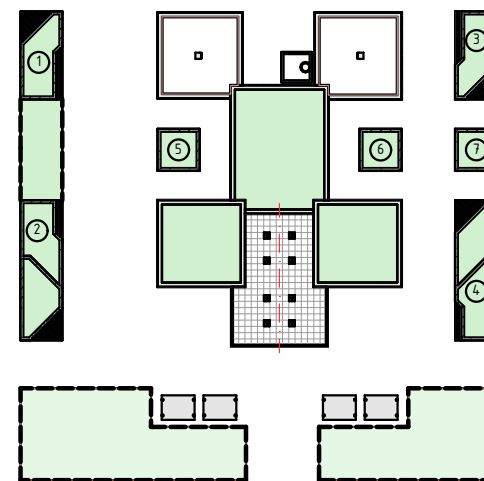

Borderou consum de materiale zidarie



Nr. Inc.	Semnificația	Cantitate
1	Beton C16/20	75,71m³

Borderou materialelor de finisare

Nr. Inc.	Semnificația	Cantitate
1	Placi ceramice	160,0m²
2	Tencuiala de ciment-nisip	4,8m³
3	Grinda din lemn 40x40mm	467,0m.l.


						01/2024-SA			
						Modernizarea scuarului de pe str. Independenței din orașul Ocnița.			
Înloc.	Nr.part.	Plansa	Nºdoc.	Semnatura	Data		Faza	Plansa	Planse
A.S.P.		T. Aghenie					P.E.	5	
Arhitect		D. Croșchin				Paturi de flori (zidarie)	"MASTER TEAM" S.R.L.		
Arhitect		T. Aghenie							

Dale de pavaj	50mm
Adeziv pentru gresie	20mm
Grund	2mm
Mastic "Ceresit" în 2 straturi cu o instituție pe pereți de cel puțin 150mm	6mm
Grund bituminos Technicol nr.01	2mm
Beton C16/20	130mm
Prundiș	270mm

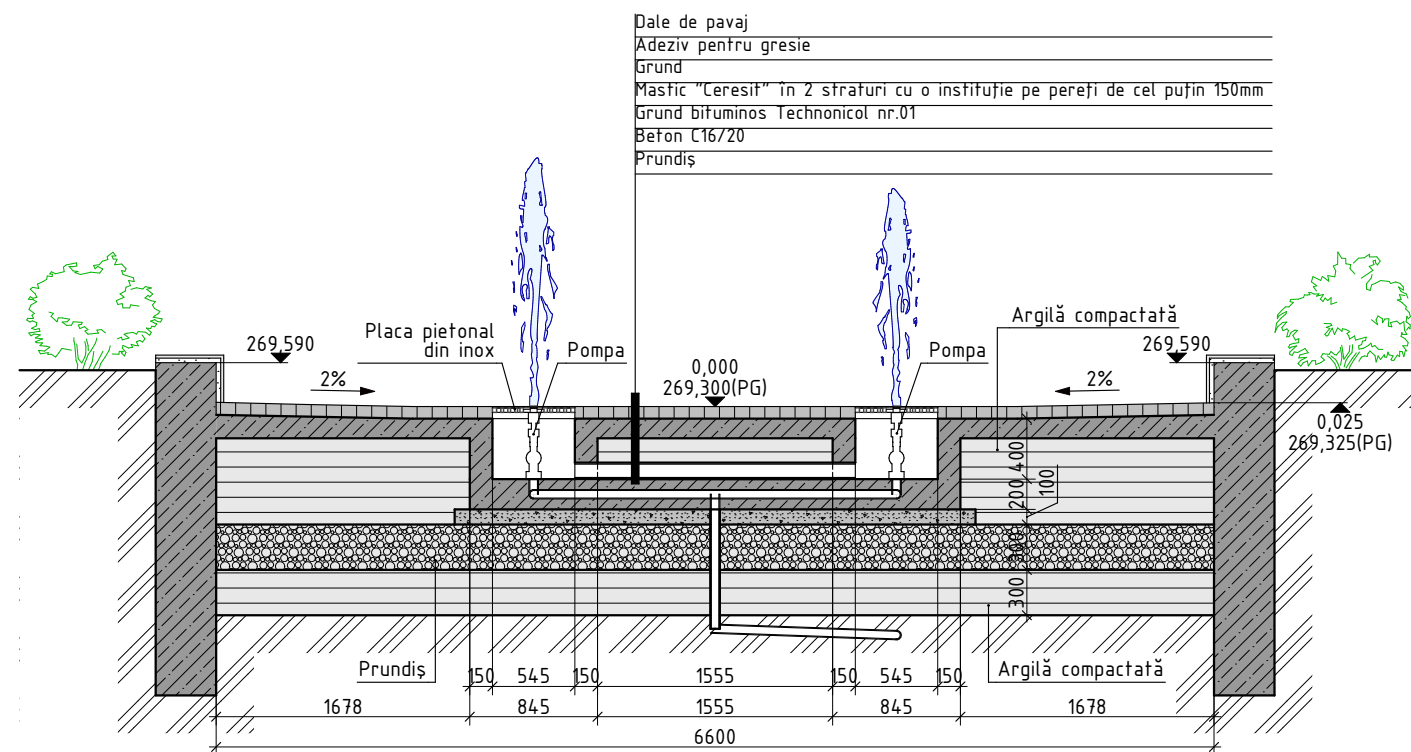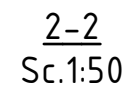


						01/2024-SA			
						Modernizarea scuarului de pe str. Independenței din orașul Ocnița.			
Înloc.	Nr.part.	Plansa	Nºdoc.	Semnatura	Data				
						Faza		Plansa	Planse
A.S.P.		T. Aghenie				P.E.		6	
Arhitect		D. Croșchin				Sectiunea 1-1, 2-2 (Sc. 1:50)		"MASTER TEAM" S.R.L.	
Arhitect		T. Aghenie							


3-3
Sc.1:50

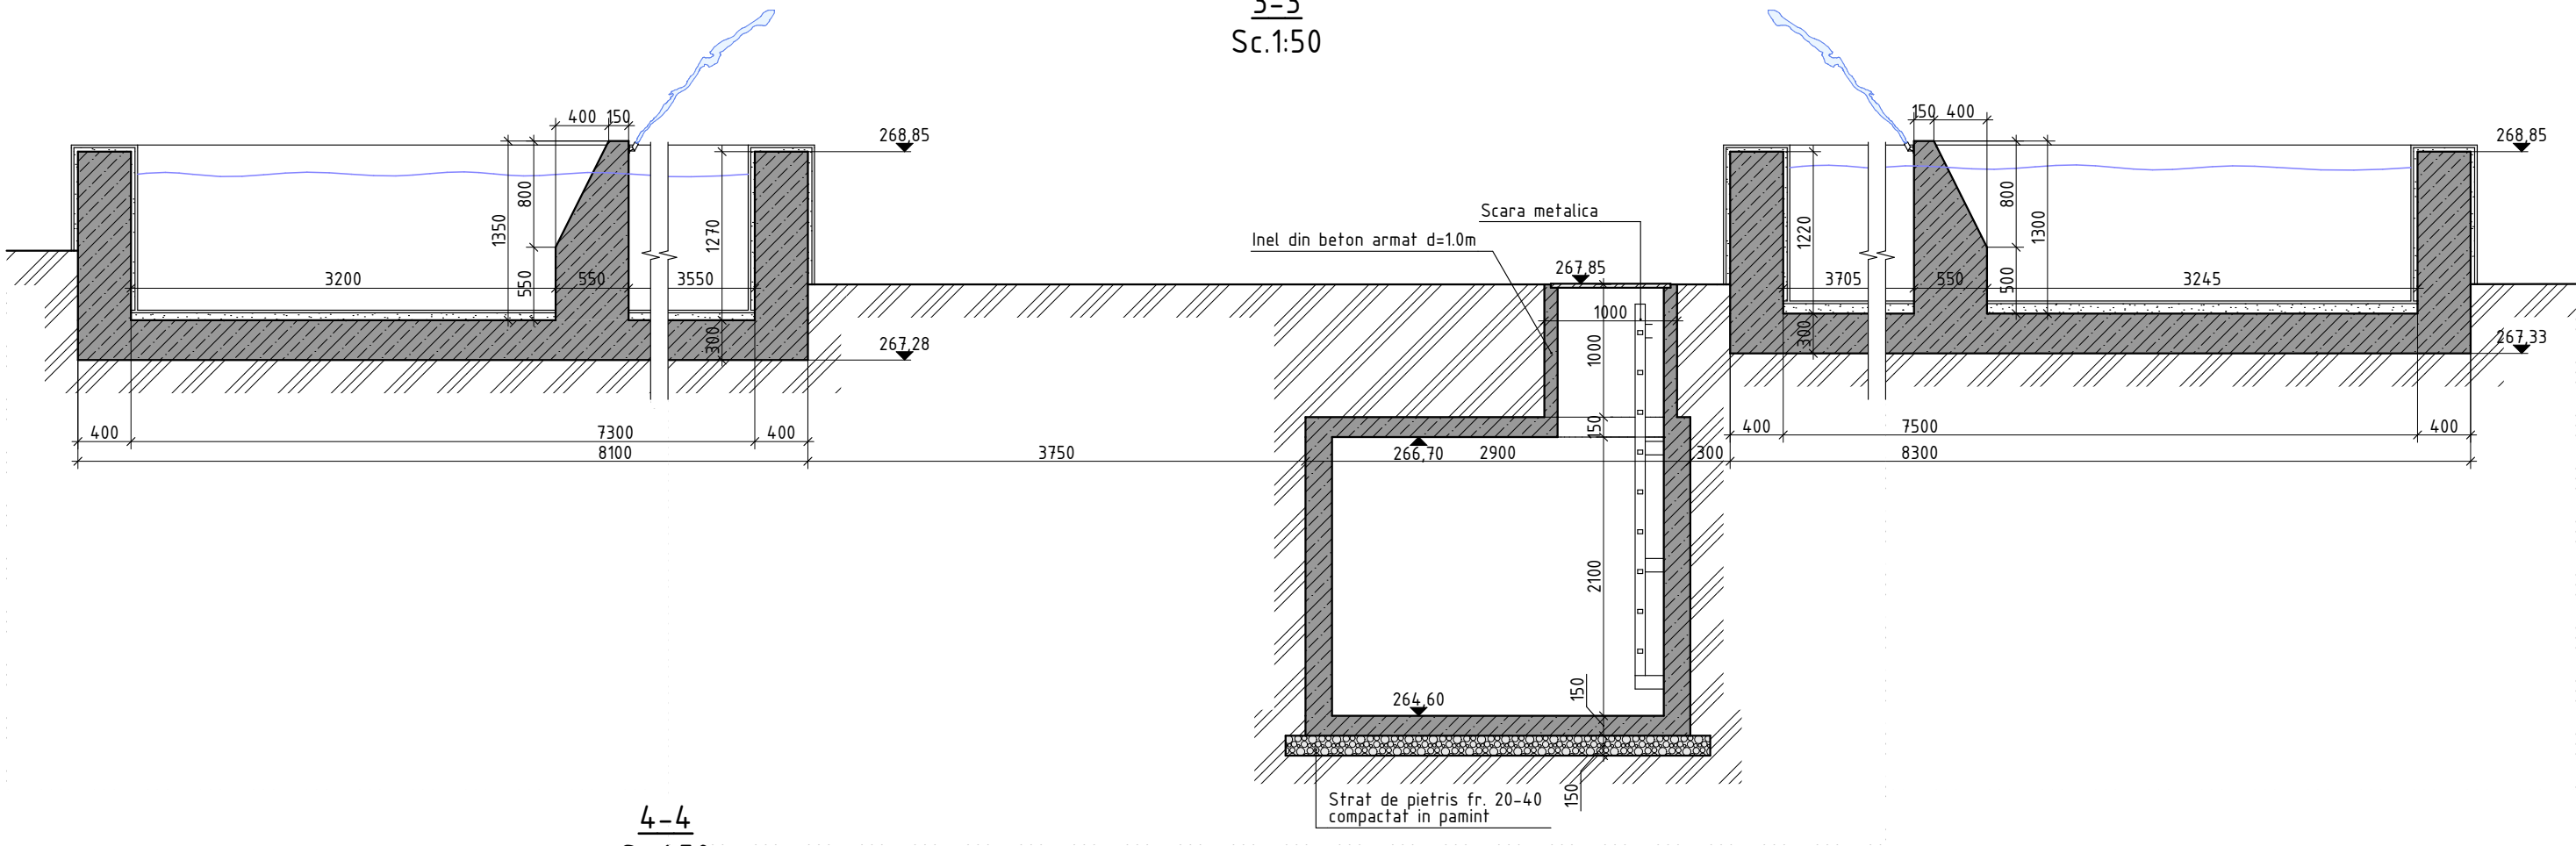

4-4
Sc.1:50

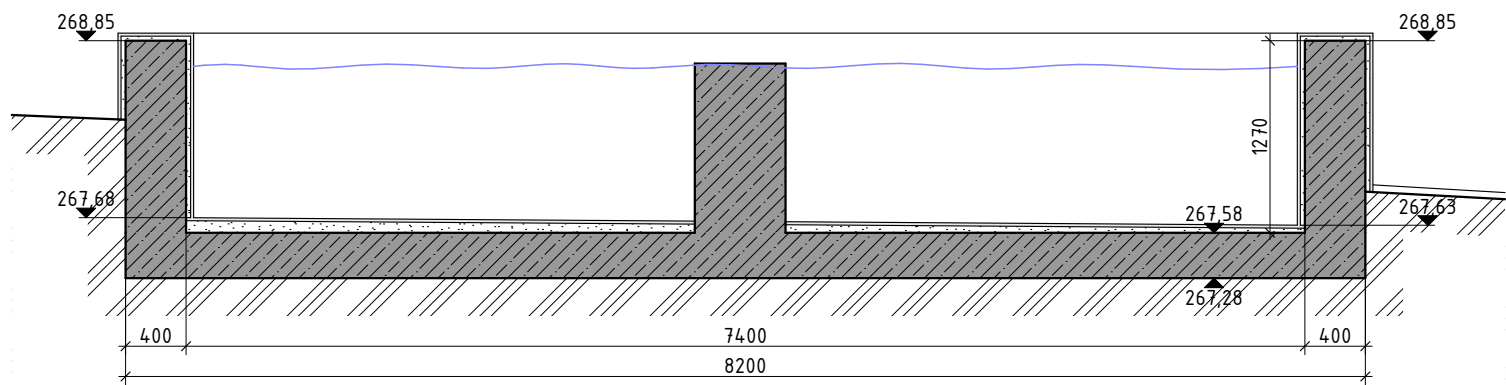


5-5
Sc.1:50

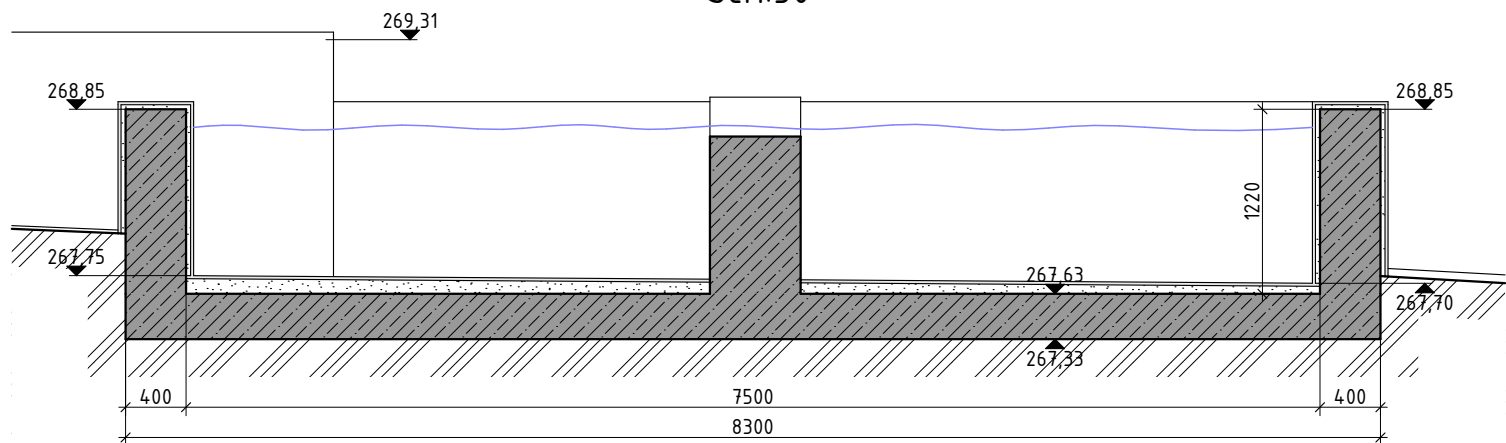


						01/2024-SA			
						Modernizarea scuarului de pe str. Independenței din orașul Ocnița.			
Înloc.	Nr.part.	Plansa	Nºdoc.	Semnatura	Data		Faza	Plansa	Planse
A.S.P.		T. Aghenie					P.E.	7	
Arhitect		D. Croșchin				Secțiunea 3-3, 4-4, 5-5 (Sc. 1:50)	"MASTER TEAM" S.R.L.		
Arhitect		T. Aghenie							


Pergola cu leagăn. Plan
Sc.1:50

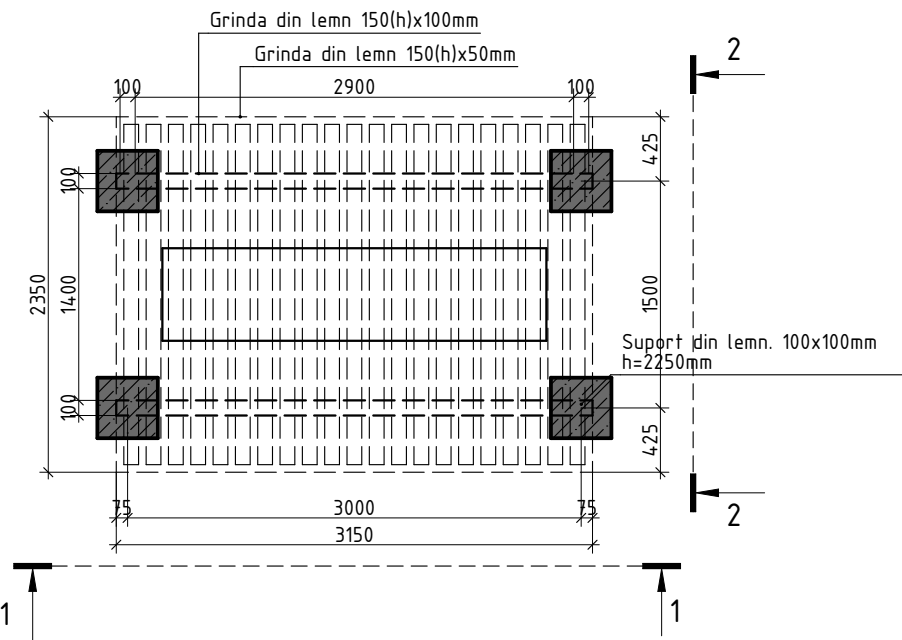


1-1
Sc.1:50

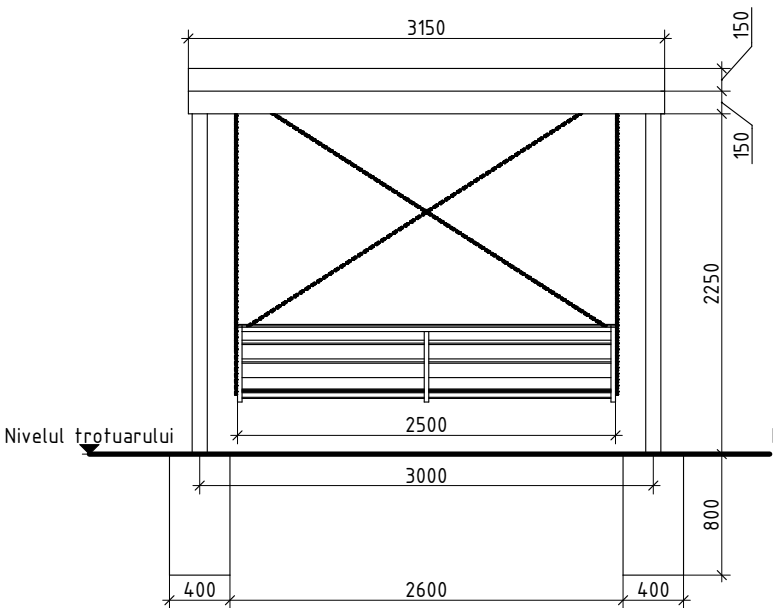

2-2
Sc.1:50

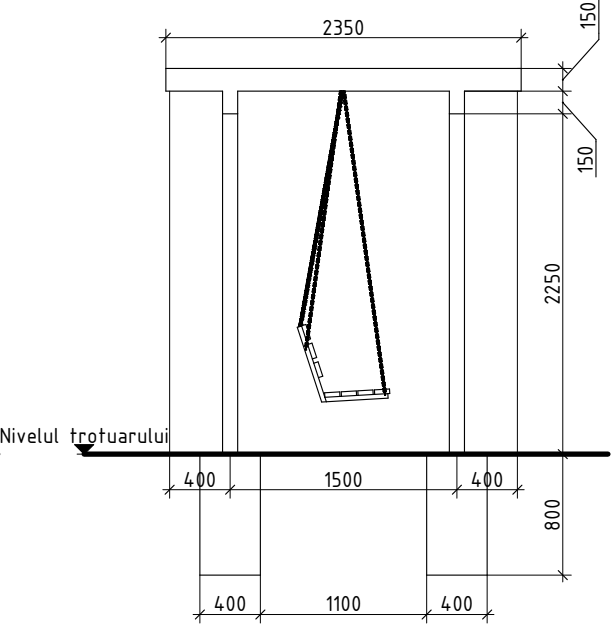

Vederi 3D

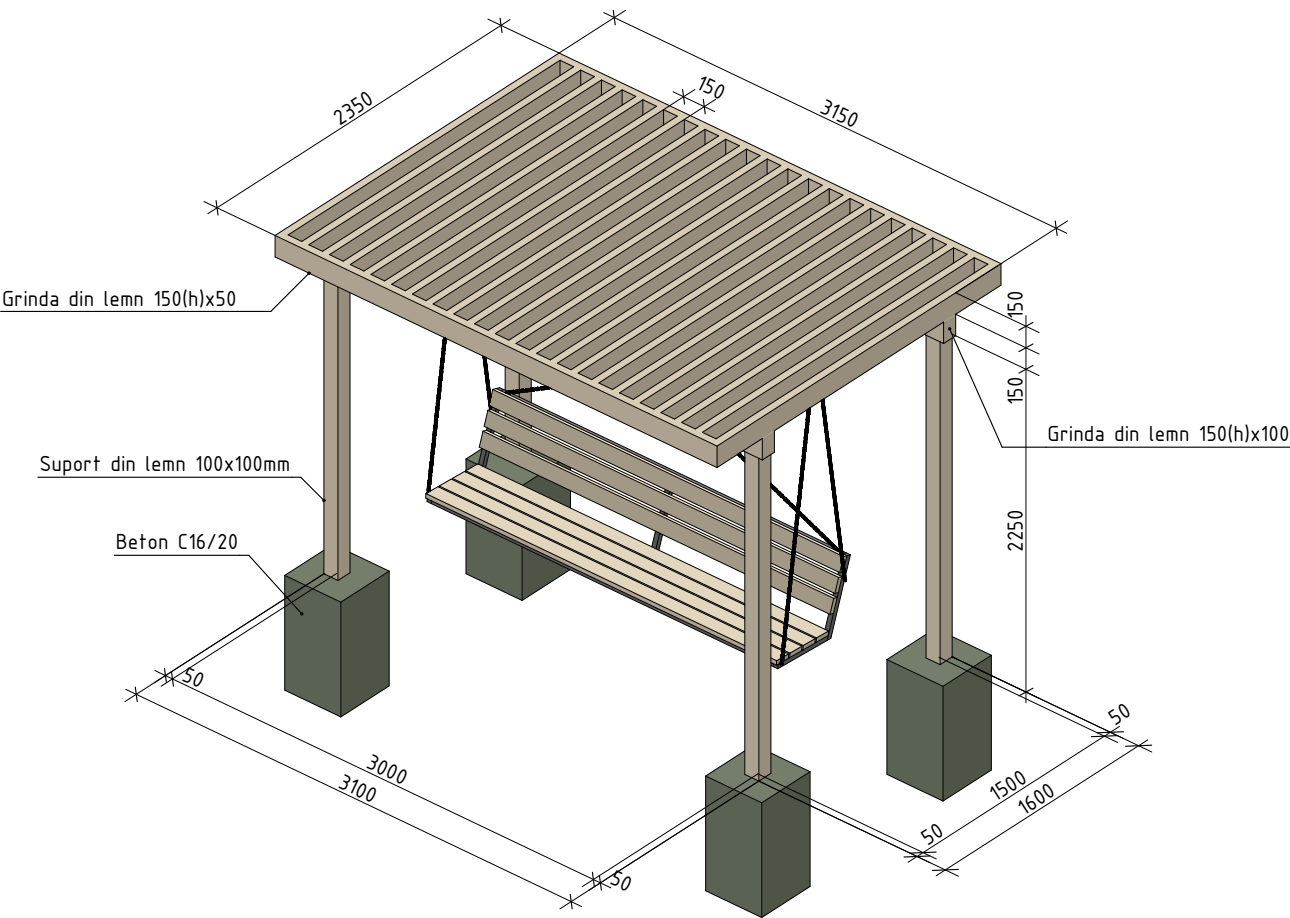

Borderou consum de materiale (1 buc.)

Nr. Inc.	Semnificația	Cantitate
1	Suport din lemn 100x100mm. l=2250mm	0,08m ³
2	Grinda din lemn 150x100mm	0,10m ³
3	Grinda din lemn 150x50mm	0,48m ³
4	Beton C16/20	0,5m ³
5	Leagăn. l=2500mm	1 buc.
6	Lanțuri	13,3m.l.

						01/2024-SA			
						Modernizarea scuarului de pe str. Independenței din orașul Ocnița.			
Înloc.	Nr.part.	Plansa	Nºdoc.	Semnatura	Data		Faza	Plansa	Planse
A.S.P.		T. Aghenie					P.E.	8	
Arhitect		D. Croșchin					Pergola cu leagăn	"MASTER TEAM" S.R.L.	
Arhitect		T. Aghenie							