



| Marca poz. | Indicare | Denumire (a x h), mm | Aria, m ² | Cant. | Masa | Nota |
|-------------------------|--------------------------------|----------------------|----------------------|-------|------|------|
| Uși exterioare metalice | | | | | | |
| U - 1 | metalice | 1200 x 2100 (h) | 2,52 | 1 | | 2,52 |
| Ferestre | | | | | | |
| F - 1 | tîmplărie PVC cu geam termopan | 1200 x 1600 (h) | 1,92 | 1 | | 1,92 |

Detalii de executarea a glafurile golului de fereastră

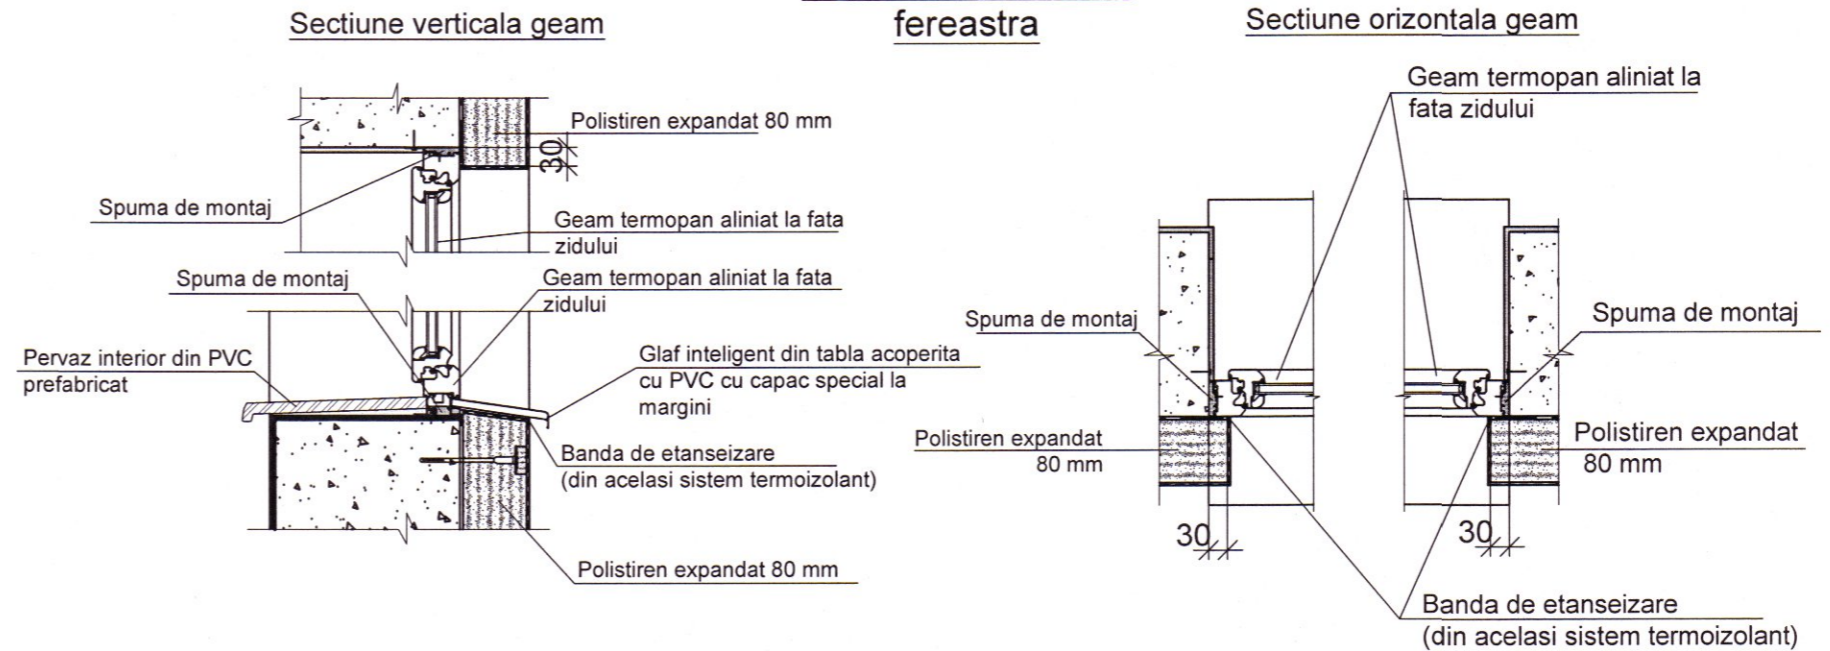

Detaliu de instalare a stratului de etanșare

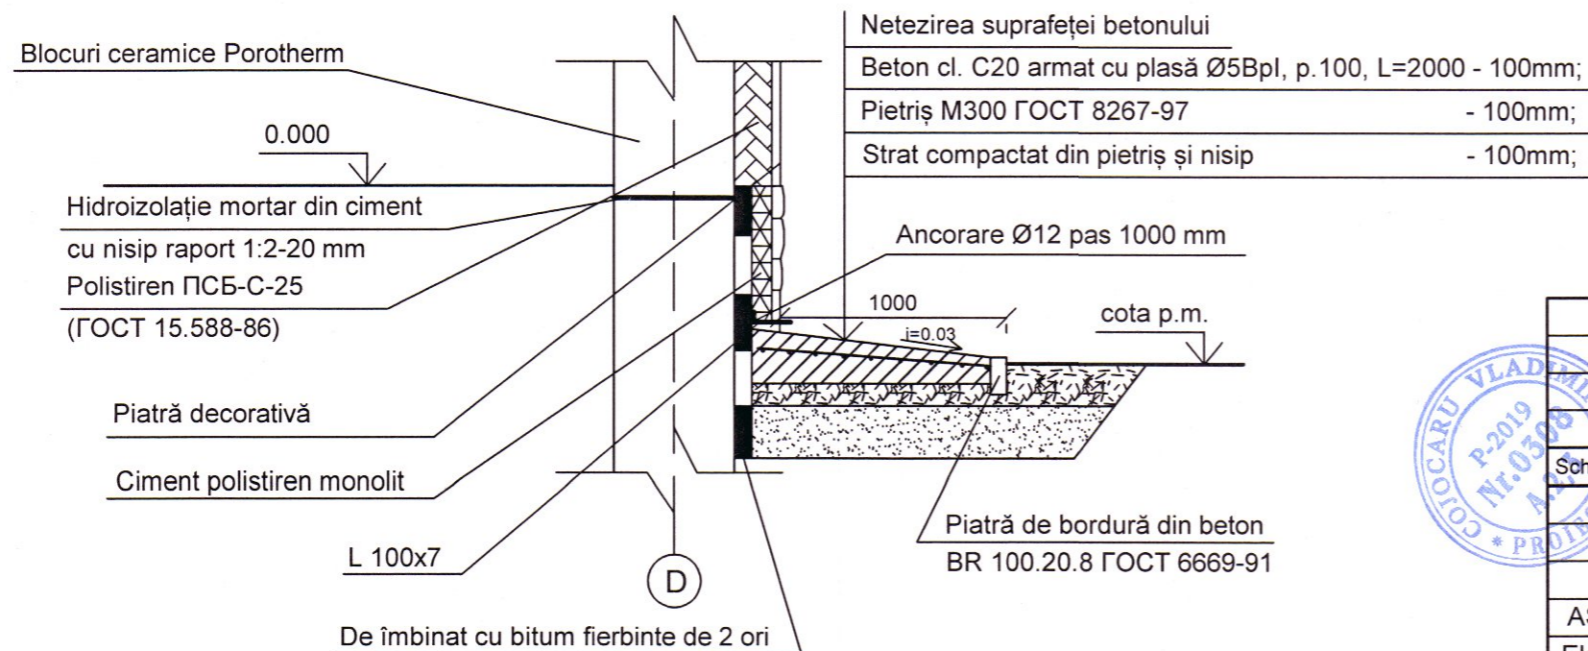

Verificator de proiecte 049
 ION PASCAL
 Domeniile: A.1,2.3.4
 Nr. de inregistrare
 Valabilă până la 12.05.2026

1. La ferestrele noi montate se instalează glafuri la exterior, Ltot=1,2 m; pervazuri la interior, Ltot=1,2 m;



| Sch. | Cant. | Foia | N doc. | Semnatura | Data | 68/15.12.2021 - "D" - 1 - SA | | |
|----------|--------------|------|--------|-----------|-------|---|---|---|
| | | | | | | Aducțiunea de apă spre satele Clococenii Vechi, Cajba, Dușmani, Hîjdieni și orașul Glodeni, raionul Glodeni | | |
| | | | | | | Stație de pompare dotată cu grup de pompare | | |
| | | | | | | PE | 7 | 7 |
| AȘP | Cojocaru V. | | | | 03.22 | "APCAN PROIECT" S.R.L. mun. Chișinău, 2022 | | |
| Elaborat | Lucașenco N. | | | | | | | |