

Pla parter Sc.1:100



Legenda încăperilor						
Number	Sala	Suprafața (m²)	Perimetru (m.l.)	Finisaje		
				Fin. Pardoseală	Fin. Pereți	Fin. Tavan
1	Hol	65.73 m²	34.21	P-2		
2	Coridor	49.32 m²	40.83	P-2		
3	Tambur	11.15 m²	15.30	P-2		
4	Ginecologie	17.90 m²	16.95	P-2		
5	Încăpere personal	13.43 m²	14.95	P-1		
6	Birou Vaccinări	18.46 m²	17.20	P-2		
7	Deșeuri	3.40 m²	7.38	P-2		
8	Laborator	12.43 m²	14.27	P-2		
9	Coridor	27.93 m²	25.55	P-2		
10	Laborator	12.35 m²	14.23	P-2		
11	intrav prelev sînge	16.05 m²	16.03	P-2		
12	Staf	14.40 m²	15.23	P-1		
13	Staf	11.93 m²	14.03	P-1		
14	Birou Vaccinări	10.74 m²	13.45	P-2		
15	Asistente Medicale	15.66 m²	15.95	P-1		
16	Birou primire Medic	12.53 m²	14.55	P-2		
17	Asistente Medicale	15.66 m²	15.95	P-1		
18	Birou primire Medic	12.53 m²	14.55	P-2		
19	Asistente Medicale	15.66 m²	15.95	P-1		
20	Birou primire Medic	12.53 m²	14.55	P-2		
21	Sala triaj	15.89 m²	16.05	P-2		
22	Auxiliar	14.39 m²	15.38	P-2		
23	Cazangerie	9.39 m²	12.30	P-3		
24	GTS	8.52 m²	12.37	P-3		
25	GTS	8.62 m²	12.42	P-3		
26	Birou auxiliar	11.27 m²	15.64	P-3		
Total: 26		437.87 m²				

Legnda Marcări

P-1	Paddoseli	Vezi planșa x
W-1	Pereți	Vezi planșa x
F-1	Ferestre	Vezi planșa x
U-1	Uși	Vezi planșa x
1	Auxiliar n,n m²	Vezi planșa x

Legenda materiale

Zidărie
Izolare (panou compozit)
Gresie
Laminat







Beneficiar: Client Name						Project Number			
						Project Name			
mod	sect.	plansa	nr.doc	semnat	data		faza	planșa	planșe
							PE	1	
						Plan parter (Dimensiuni)		Organization Name	

Plan parter (goluri pentru elementele de tâmplărie)(marcări/dimensiuni)



Nr. Inv. orig.	Semn. si data	În schimb N. In.

Beneficiar: Client Name						Project Number		
						Project Name		
mod	sect.	planşa	nr.doc	semnat	data			
							faza	planşa
							PE	9
						Plan parter (amenajare)		Organization Name

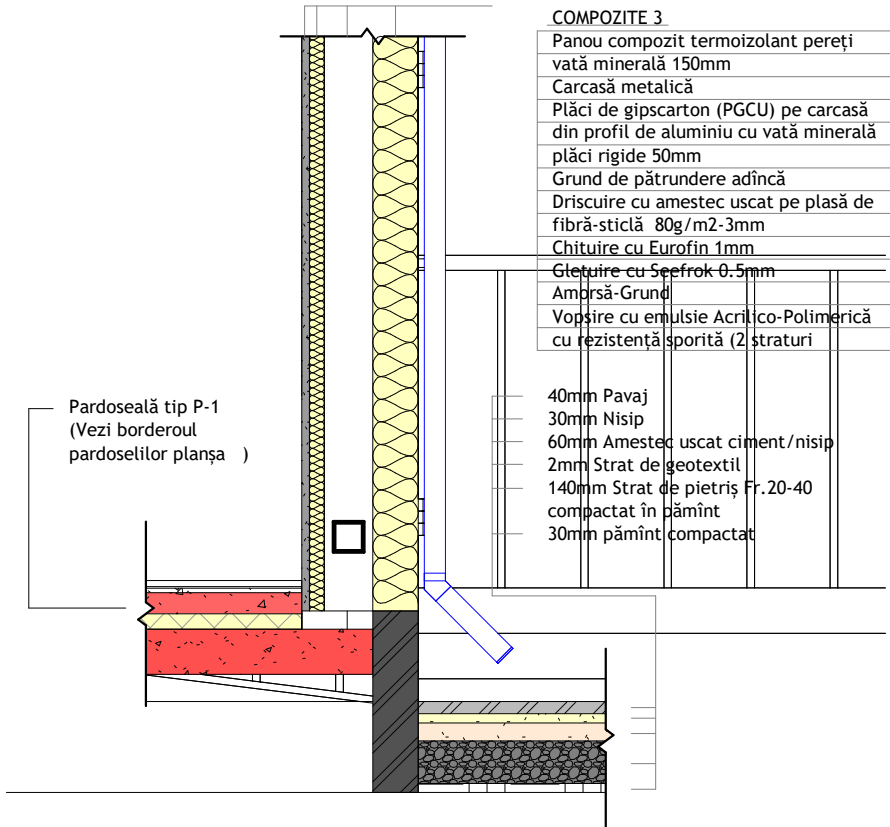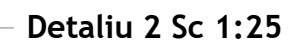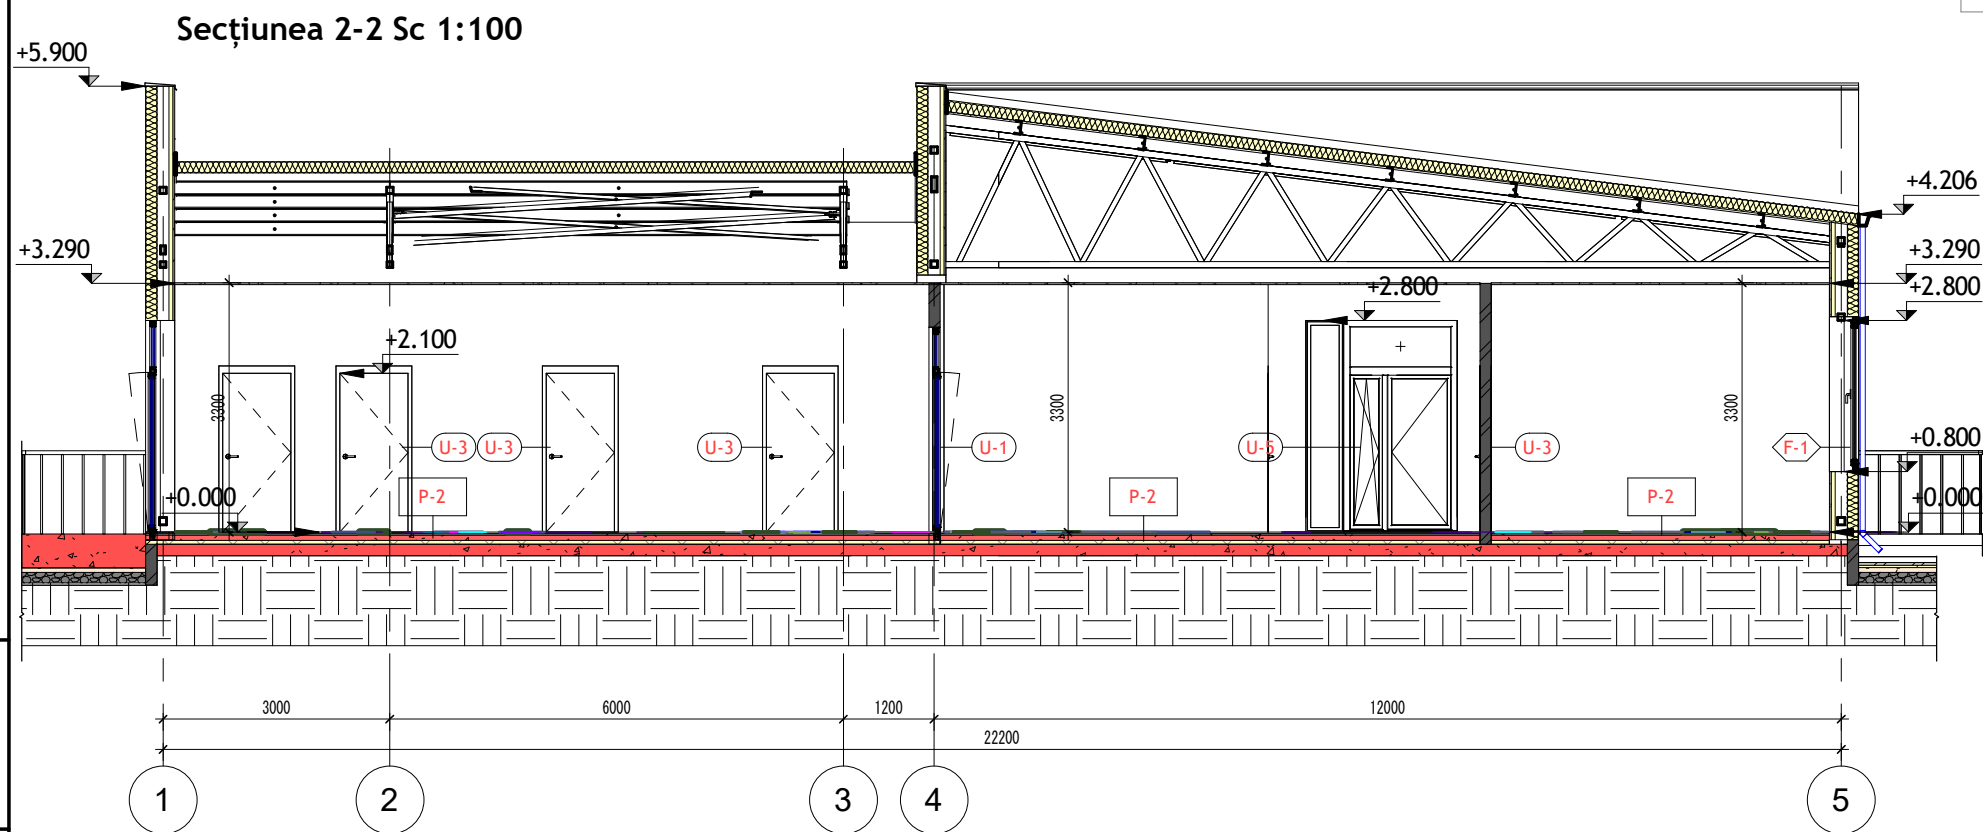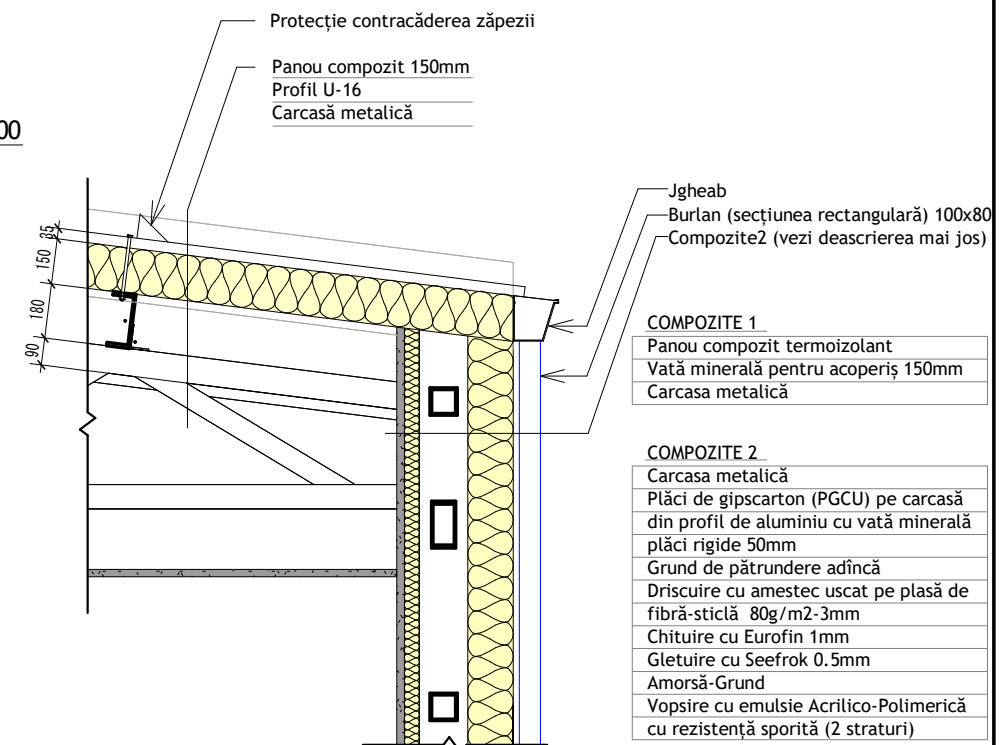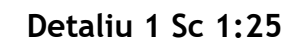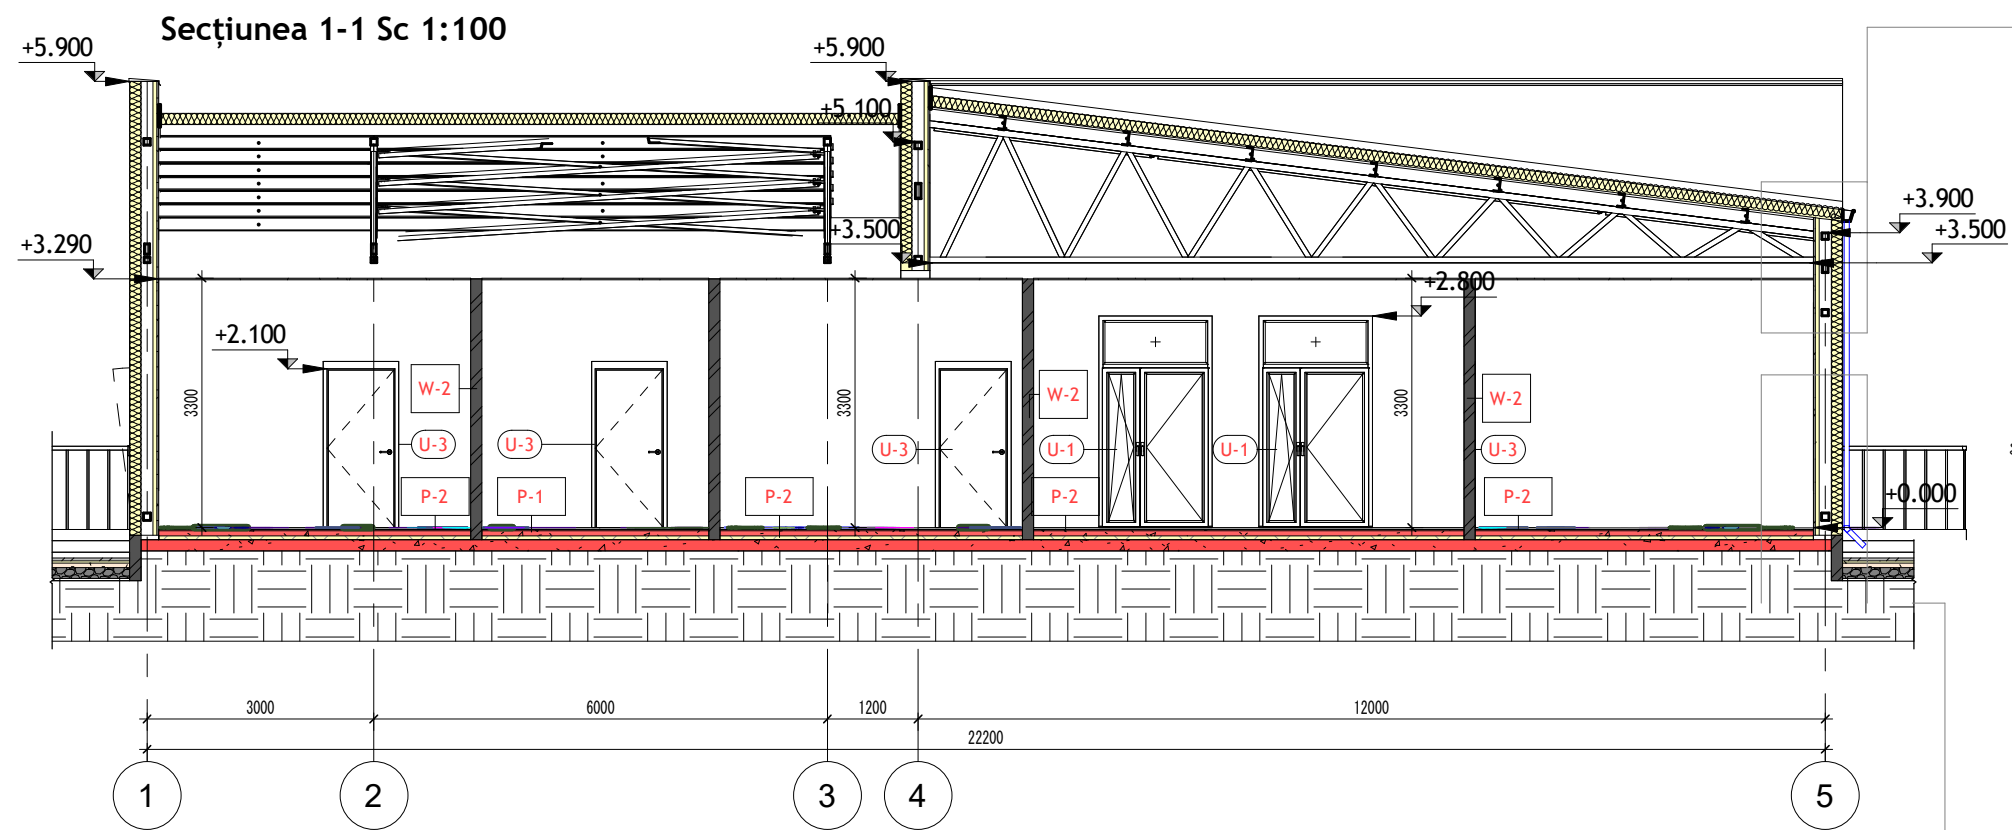

Nr. Inv. orig.	Semn. si data	Înschimb N.In.

Legenda Marcări

	Paddoseli	Vezi planșa x
	Pereți	Vezi planșa x
	Ferestre	Vezi planșa x
	Uși	Vezi planșa x
 Auxiliar p.n m ²	încăperi	Vezi planșa x

Legenda materiale

Beneficiar: Client Name						Project Number				
						Project Name				
mod	sect.	plansa	nr.doc	semnat	data					
								faza	planşa	planşe
								PE	2	
						Secţiuni		Organization Name		



Nr. Inv. orig.	Semn. si data	Înschimb N.in.

Legnda Marcări


P-1	Paddoseli	Vezi planşa x
W-1	Pereţi	Vezi planşa x
F-1	Ferestre	Vezi planşa x
U-1	Uşi	Vezi planşa x
1 Auxiliar n,n m²	încăperi	Vezi planşa x

Legenda materiale

	Zidărie
	Izolare (panou compozit)
	Monolit
	Piatră compactată
	Pământ

Beneficiar: Client Name						Project Number			
						Project Name			
mod	sect.	plansa	nr.doc	semnat	data				
							faza	planşa	planşe
							PE	3	
						Secţiuni		Organization Name	

Fațada în axele F-A Sc.1:100


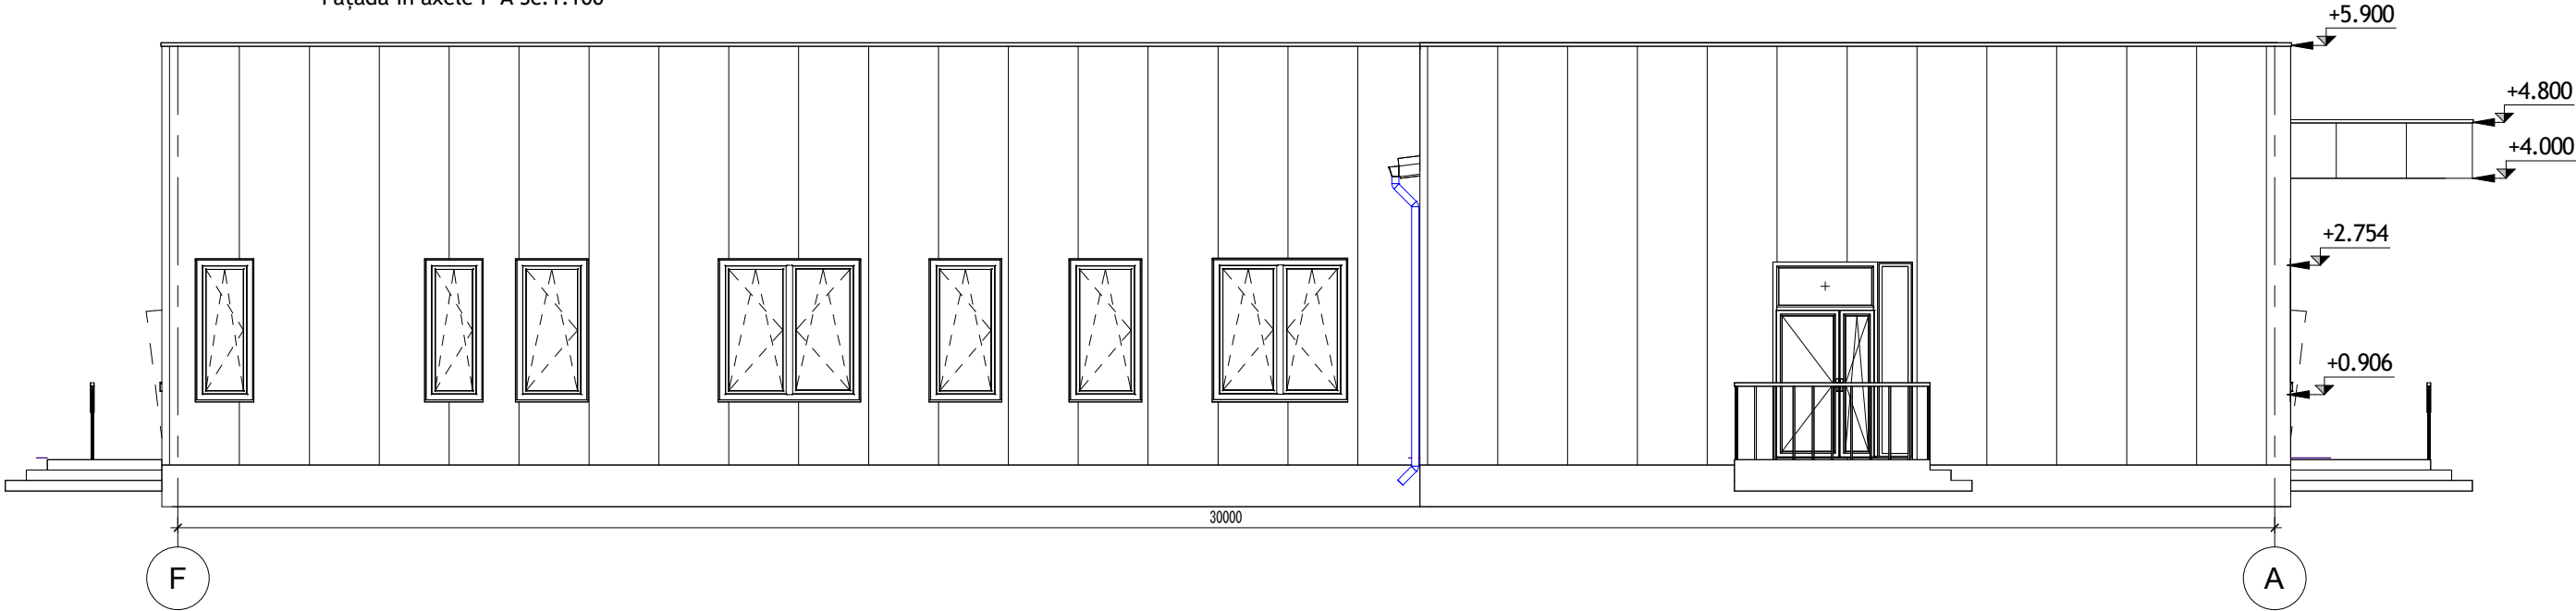


Fațada în axele 1-5 Sc.1:100



Nr.	Elemente	Tip finisare	Culoare	Notă
1.	Pereți	Panouri termoizilare vată minerală 150mm	RAL	
2.	Glafuri ferestre	Tablă plană 160mm	RAL	
3.	Lăcrimare ferestre	Aluminiu vopsit pentru exterior 120mm	RAL	
4.	Copertine finisări	Panouri compozite tip „etalbond” pe carcasă metalică	RAL	
5.	Uși	Tîmplărie aluminiu cu geam termopan	RAL	
6.	Ferestre	Tîmplărie PVC 5 camere cu geam termopan	RAL	

Beneficiar: Client Name						Project Number			
						Project Name			
mod	sect.	plansa	nr.doc	semnat	data				
							faza	planșa	planșe
							PE	4	
						Fatade Soluții cromatice		Organization Name	

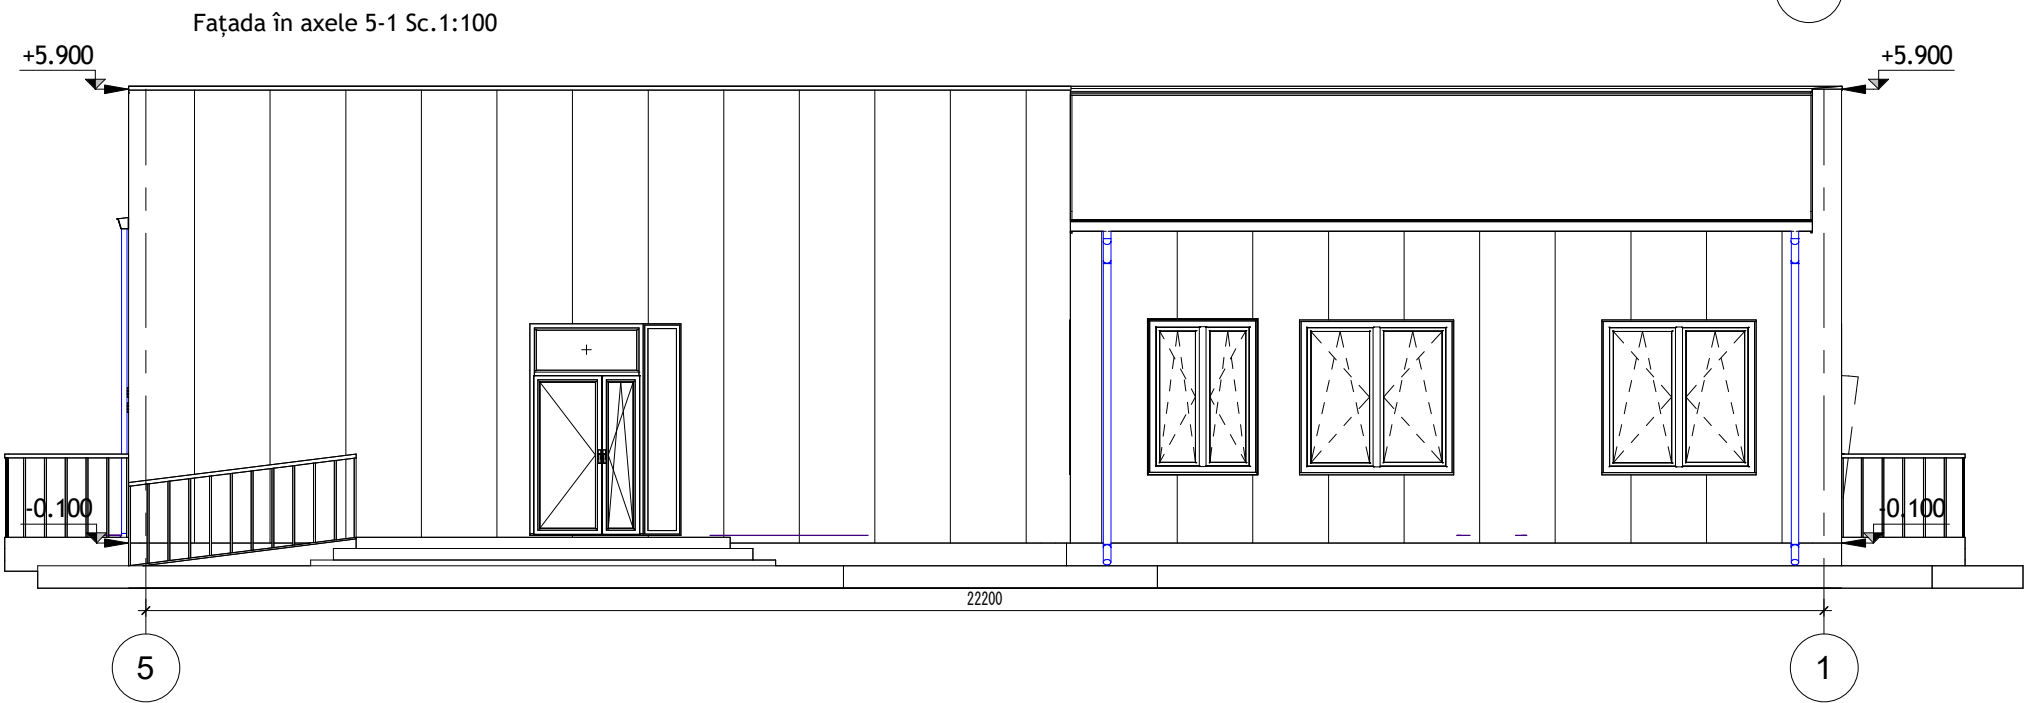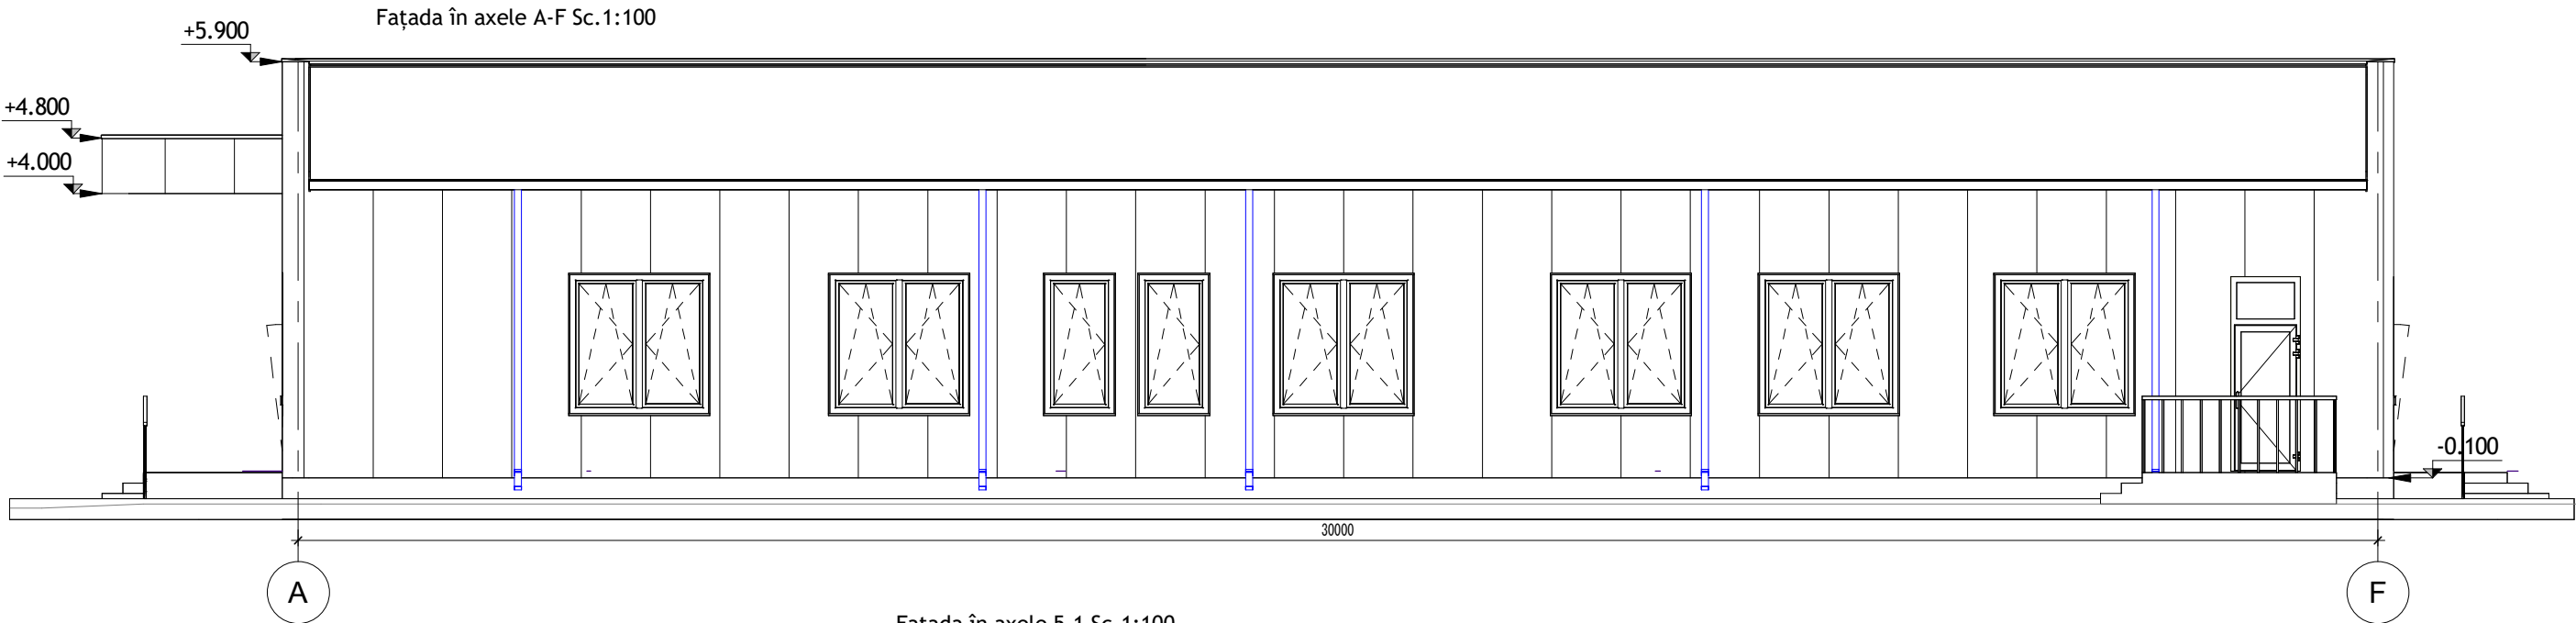

Nr.	Elemente	Tip finisare	Culoare	Notă
1.	Pereți	Panouri termoizilare vată minerală 150mm	RAL	
2.	Glafuri ferestre	Tablă plană 160mm	RAL	
3.	Lăcrimare ferestre	Aluminiu vopsit pentru exterior 120mm	RAL	
4.	Copertine finisări	Panouri compozite tip „etalbond” pe carcasă metalică	RAL	
5.	Uși	Tîmplărie aluminiu cu geam termopan	RAL	
6.	Ferestre	Tîmplărie PVC 5 camere cu geam termopan	RAL	

Beneficiar: Client Name						Project Number			
						Project Name			
mod	sect.	plansa	nr.doc	semnat	data				
							faza	planșa	planșe
							PE	5	
						Fațade Soluții cromatice		Organization Name	


Nr. Inv. orig.	Semn. si data	În schimb N. In.

Borderoul elementelor de tâmplărie (Uși)

Borderoul elementelor de tâmplărie (Ferește)

Vederea în plan						
Vederea Frontală						
Marcarea tâmplăriei	U-1	U-2	U-3	U-4	U-5	U-6
Unități	3	1	21	2	2	1
Nr. gol	3	1	21	2	2	1
Tip gol	Gol de ușă	Gol de ușă	Gol de ușă	Gol de ușă	Gol de ușă	Gol de ușă
Tip lucrare	Țimplărie din aluminiu cu uși termopan	Țimplărie din aluminiu cu uși termopan	Țimplărie din aluminiu cu uși termopan	Țimplărie din aluminiu cu uși termopan	Țimplărie din aluminiu cu uși termopan	Țimplărie din aluminiu cu uși termopan
Suprafața (m2)	4,00	10,08	1,89	1,68	5,60	2,80
Dimensiuni goluri (mm)	2050x2050	3650x2850	950x2150	850x2150	2050x2850	1050x2850
Dimensiuni țimplărie (mm)	2000x2000	3600x2800	900x2100	900x2100	2000x2800	1000x2800
Suprafața totală (m2)	44,00	10,08	39,69	3,36	11,20	2,80


Vederea în plan						
Vederea Frontală						
Marcarea țimplăriei	F-1	F-2	F-3	F-4	F-5	F-6
Unități	11	1	3	8	1	1
Nr. gol	11	1	3	8	1	1
Tip gol	Gol de fereastră	Gol de fereastră	Gol de fereastră	Gol de fereastră	Gol de fereastră	Gol de fereastră
Tip lucrare	Țimplărie din aluminiu cu geam termopan	Țimplărie din aluminiu cu geam termopan	Țimplărie din aluminiu cu geam termopan	Țimplărie din aluminiu cu geam termopan	Țimplărie din aluminiu cu geam termopan	Țimplărie din aluminiu cu geam termopan
Suprafața (m2)	4,00	2,80	1,60	2,00	3,80	4,80
Dimensiuni goluri (mm)	2050x2050	1450x2050	850x2050	1050x2050	1950x2050	2450x2050
Dimensiuni țimplărie (mm)	2000x2000	1400x2000	800x2000	1000x2000	1900x2000	2400x2000
Suprafața totală (m2)	44,00	2,80	4,80	16,00	3,8	4,80
Caracteristici tehnice						

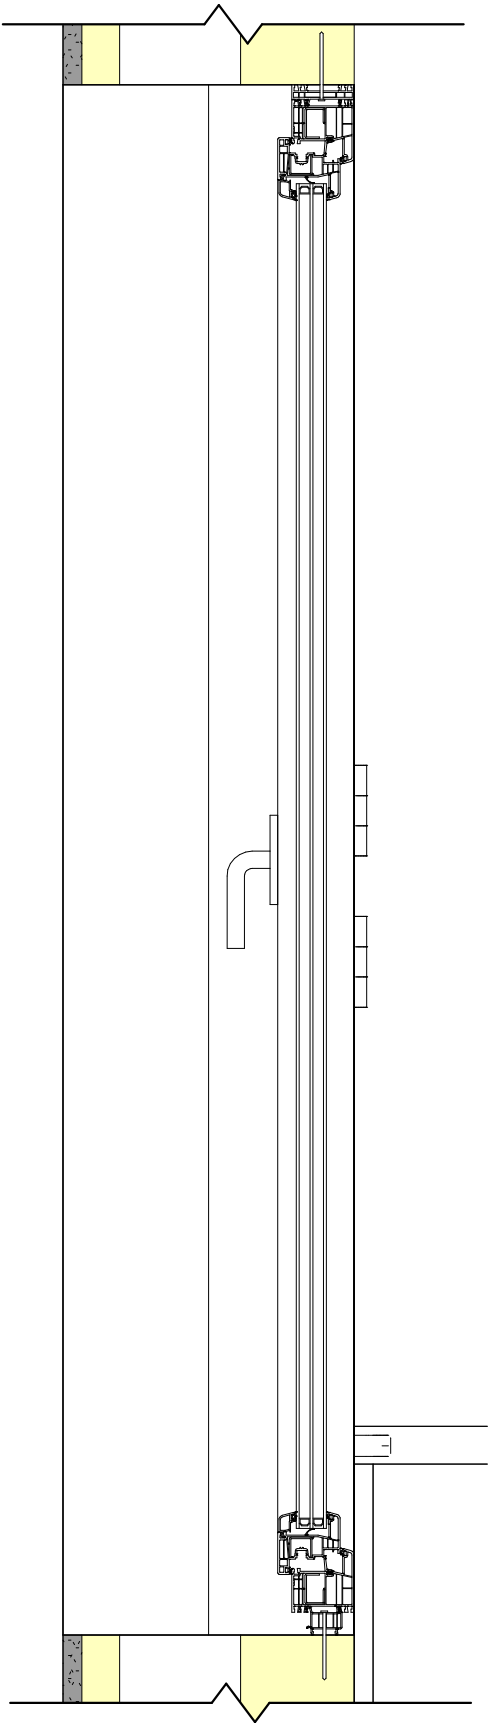

Notă
Înainte de a se plasa comanda pentru țimplărie la furnizor,
se vor lua măsurile exacte de pe șantier

Beneficiar: Client Name						Project Number			
						Project Name			
mod	sect.	plansa	nr.doc	semnat	data				
							faza	planșa	planșe
							PE	7	
						Bordreoul elementelor de țimplărie	Organization Name		

Nr. Inv. orig.	Semn. si data	Înschimb N.In.



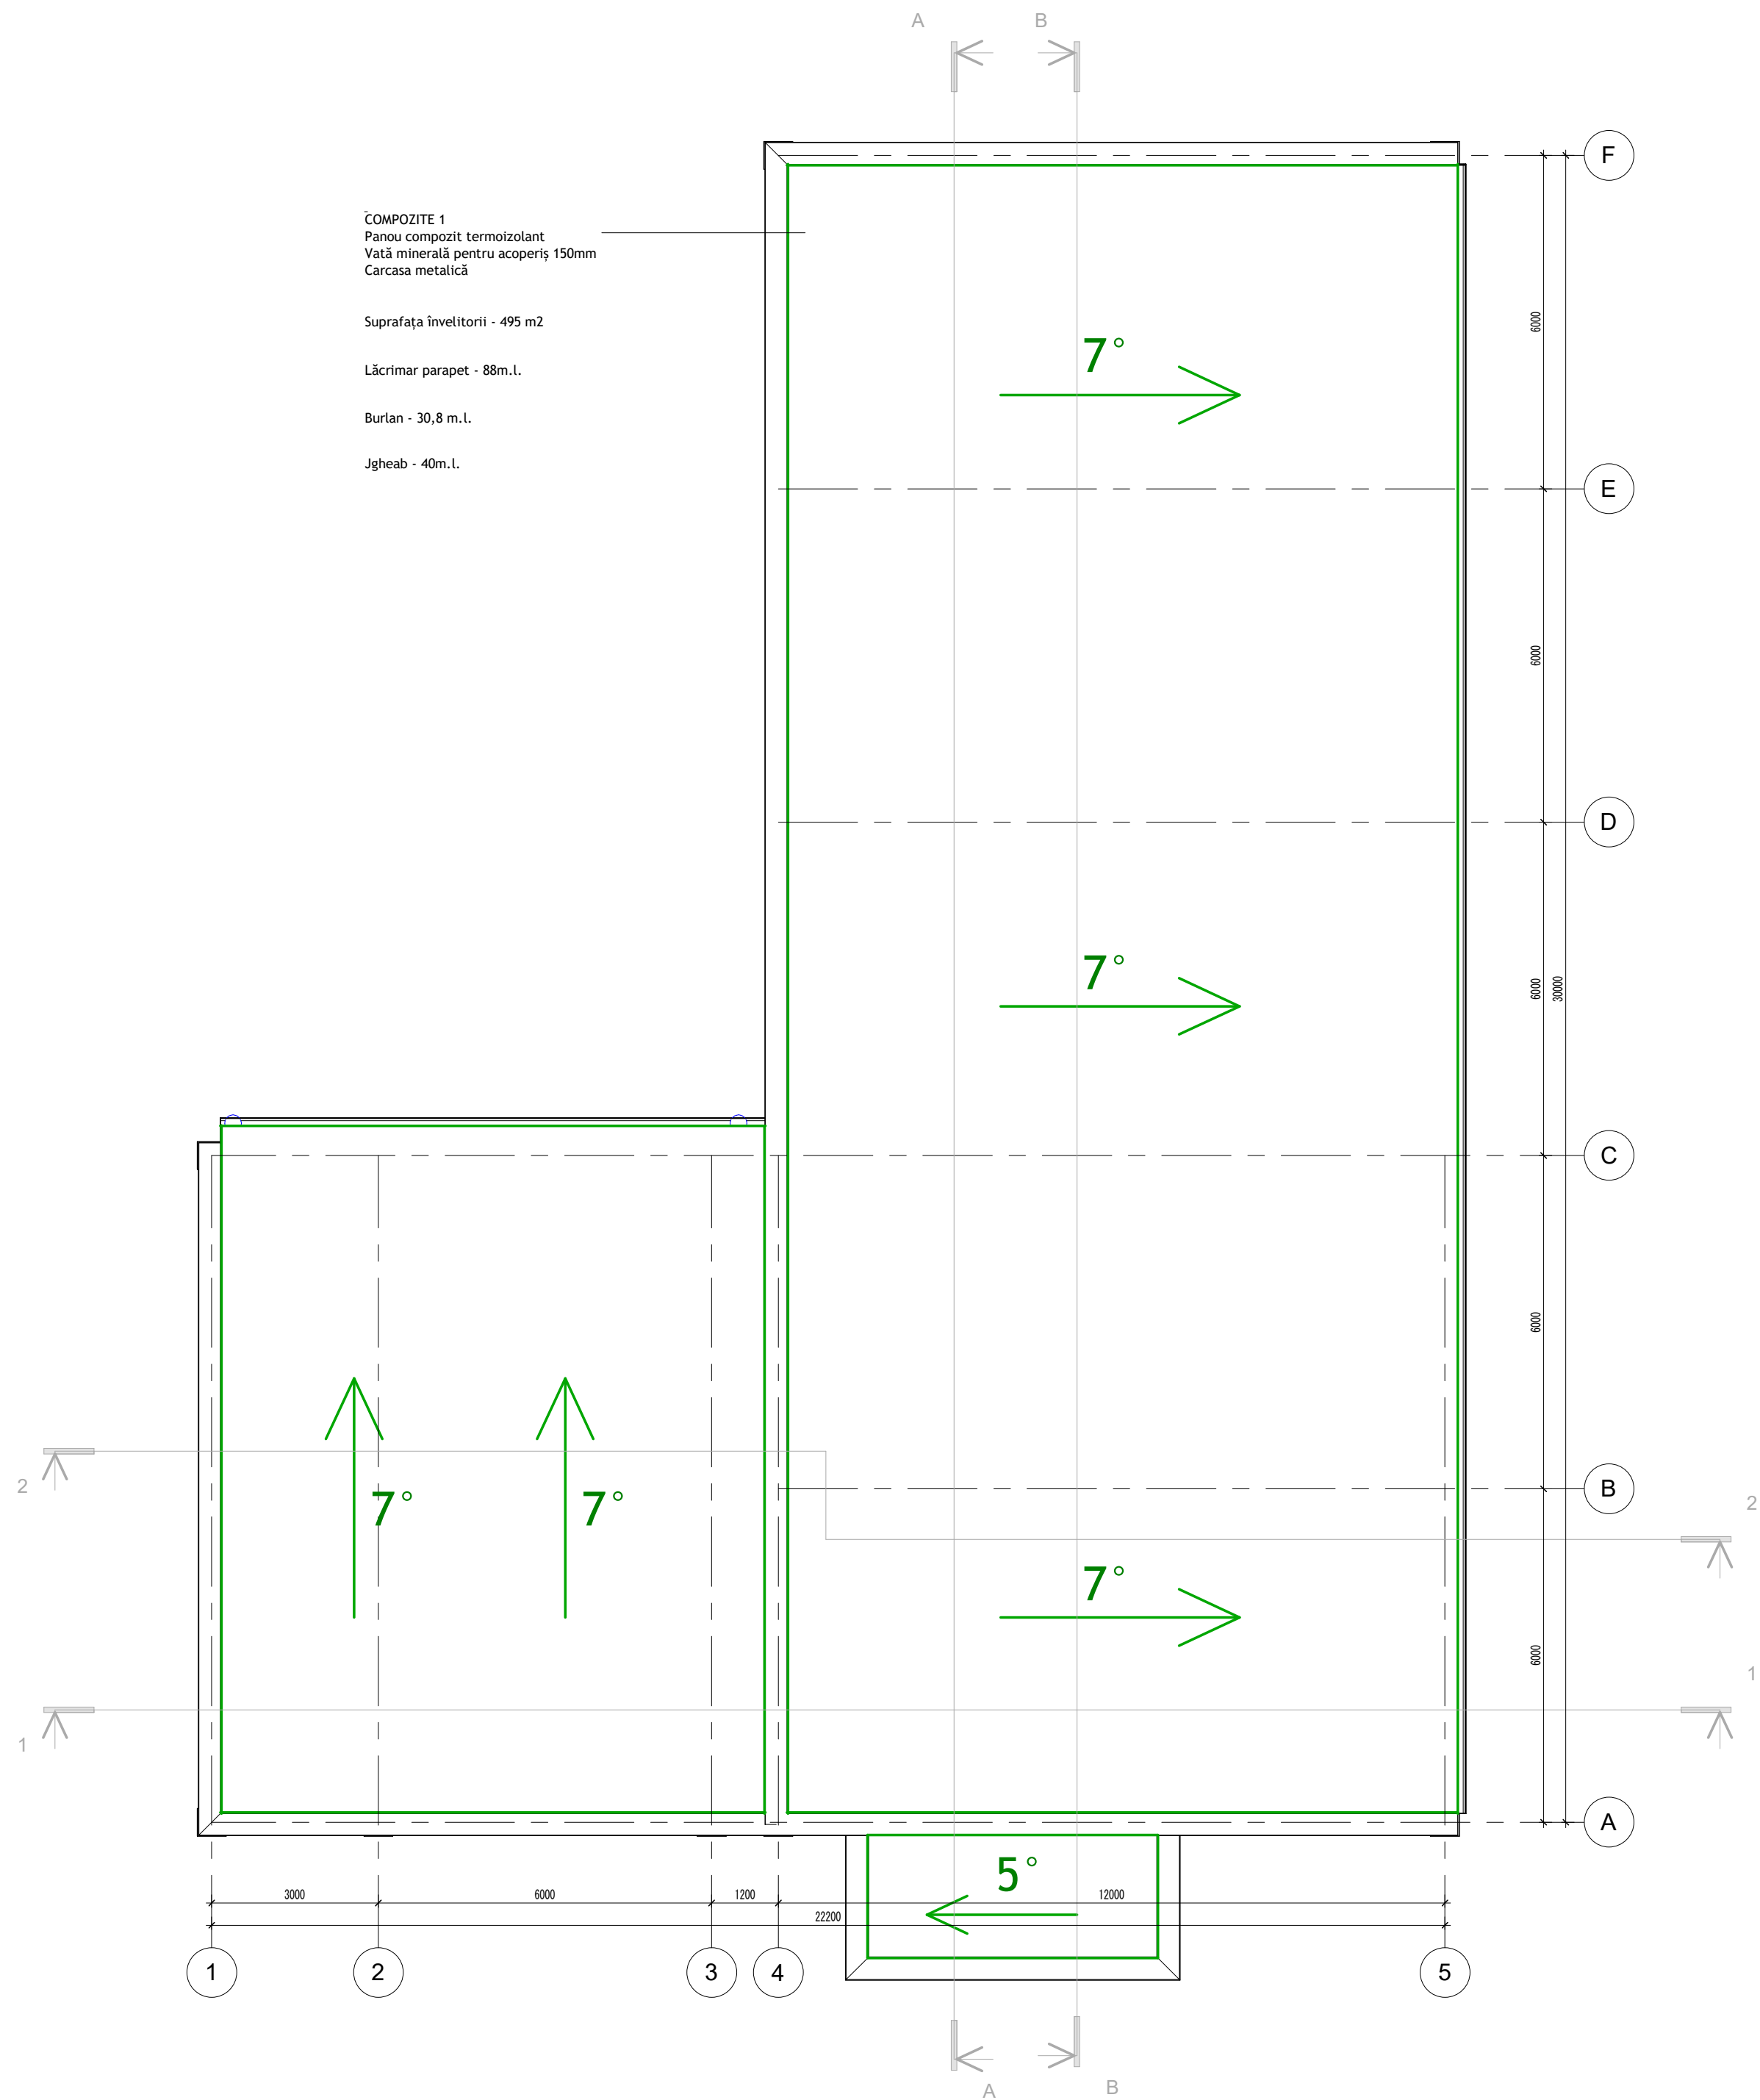


Beneficiar: Client Name						Project Number				
						Project Name				
mod	sect.	plansa	nr.doc	semnat	data					
								faza	planşa	planşe
								PE	8	
								Plan învelitoare		Organization Name

Borderoul totalizator al finisărilor interioare					
Nr	Marcarea	Descrierea finisării	0.000	Total	Obiecții
	Pereți				
1	W-1	1) Grund de pătrundere adâncă 2) Driscuire cu amestec uscad pe plasă de fibră sticlă. p=80g/m2 (10mm) 3) Chituire cu Eurofin (1mm) 4) Gletuire cu Seefrock (0,5mm) 5) Amorsă-Grund 6) Vopsire cu emulsie acrilico-polimerică cu rezistență sporită în 2 straturi RAL			
2	W-2	1) carcasă zincată cu gips-carton 2) Grund de pătrundere adâncă 3) Hidroizolare tip Ceresic CI 50/CI 51 sau analogic 4) Adeziv pentru placaj cerami (5mm) 5) Placaj ceramic RAL 9010			
3	W-3	Profil instalat orizontal pentru protecția pereților din hol Profil de protecție a colțurilor din hol și coridor			
	Tavane				
4	T-1	Tavan suspendat "ARMSTRONG"			
5	T-2	Tavan suspendat din plăci de aluminiu -Casetate -Liniare (reecinie)			
6	T-3	1) Carcasă din profil de aluminiu 2) Vată minerală 50mm plăci rigide (50mm) 3) Folie barieră vapor Eurovent DB sau analogic sau folie PE 4) Tavan suspendat din plăci de gipscarton (PGCU) 5) Driscuire cu amestec uscat pe plasă de fibră-sticlă p=80g/m2 (10mm) 6) Chituire cu glet pe bază de ipsos (1 mm) 7) Gletuire cu glet de calitate superioară (0,5mm) 8) Amorsă-Grund 9) Vopsire cu emilsie acrilico-polimerică cu rezistență sporită RAL 9010			

Nr. Inv. orig.	Semn. si data	Înschimb N.In.											
			Beneficiar: Client Name					Project Number					
									Project Name				
			mod	sect.	plansa	nr.doc	semnat	data					
							faza	planşa	planşe				
							PE	10					
						Borderoul finisări interioare	Organization Name						

BORDEROU PARDOSELI

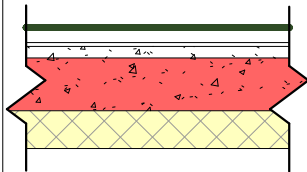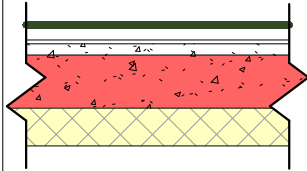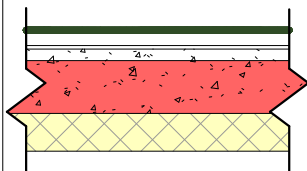Denumirea sauNr. încăperii	Tip Pardoseală	Schema Pardoselii	Elementele pardoselii și grosimea (mm)	Notă	
Parter (Cota +0.000) (Pardoseli)					
Birouri	P-1		1) Laminat cu grad înalt de rezistență cl.33 2) Strat suport 3) Șapă autonivelantă 4) Grund de pătrundere adâncă 5) Strat egalizare mortar ciment-nisip M150 cu fibră de sticlă pentru armare 6) Folie PE 7) Polistiren extrudat EPS-10 8) Folie Barieră vapori Eurovent DB sau analogic folie PE 9) Pat din beton (strat suport)	15mm 70mm 0,2mm 50mm 0,2mm	101.236
Antreu Coridor Holuri	P-2		1) Plăci porțelanat (600x600) pe adeziv 2) Strat de egalizare mortar ciment-nisip M150 cu fibră de sticlă pentu armare 3) Folie PE 4) Polistiren extrudat EPS-10 5) Folie Barieră vapori Eurovent DB sau analogic folie PE 6) Pat din beton (strat suport)	20mm 70mm 0,2mm 50mm 0,2mm	0.000
GTS	P-3		1) Plăci porțelanat (600x600) pe adeziv 2) Strat egalizare mortar ciment-nisip M150 cu fibră de sticlă cu înclinare cu adaos pentru hidroizolant Ceresit sau petron admix 3) Folie Barieră vapori Eurovent DB sau analogic folie PE 4) Polistiren extrudat EPS 5) 2 straturi hidroizolare 6) Pat din beton (strat suport)	20mm 50-70mm 0,2mm 50mm	0.000

Parter (Cota +0.000) (Plintă)

Pardoseli porțelan	Plintă teracotă	Placă porțelanată 600x75 pe adeziv - 20mm - m.l.	
Pardoseli laminat	Plintă pentru laminat	Plintă MDF cu prindere ascunsă h-80mm - m.l.	

În schimb N.In.

Semn. si data

Nr. Inv. orig.


Beneficiar: Client Name

Project Number

Project Name

						Project Name			
mod	sect.	plansa	nr.doc	semnat	data				
							faza	planșa	planșe
							PE	6	
						Borderoul pardoselilor		Organization Name	

Balustrada B-1 (Detaliu Sc.1:25)

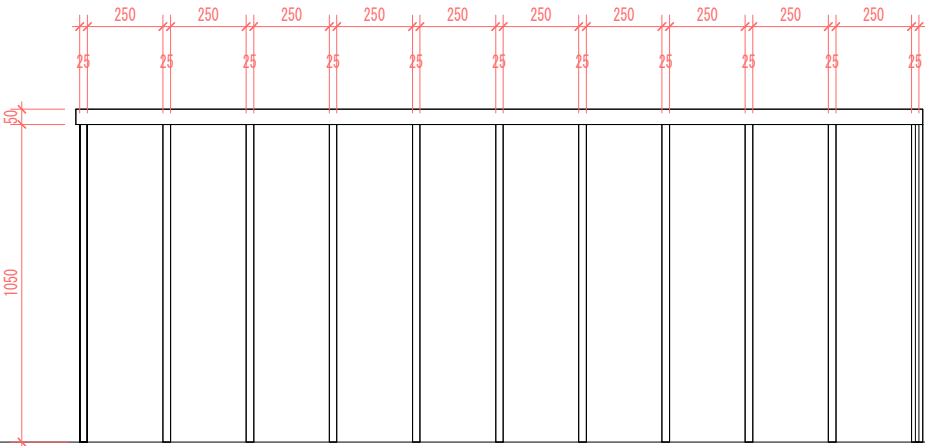

Extras de materiale pentru balustradă

Nr.	Piesa	Dimensiuni secțiune	Lungime	Unități	Lungime totală
1	Profil oțel inoxidabil	25x25 mm	1050 mm	43	45,15 m.l.
2	Profil oțel inoxidabil	50x50 mm	----	4	11,20 m.l.
3	Capac CPR pătrat	61x61/25x25 mm	----	43	----

Nr. Inv. orig.	Semn. si data	Înschimb N.In.

Beneficiar: Client Name						Project Number				
						Project Name				
mod	sect.	plansa	nr.doc	semnat	data					
								faza	planșa	planșe
								PE	11	
						Detalii balustradă		Organization Name		