Profil longitudinal.
De la CA-26 până la p. 126

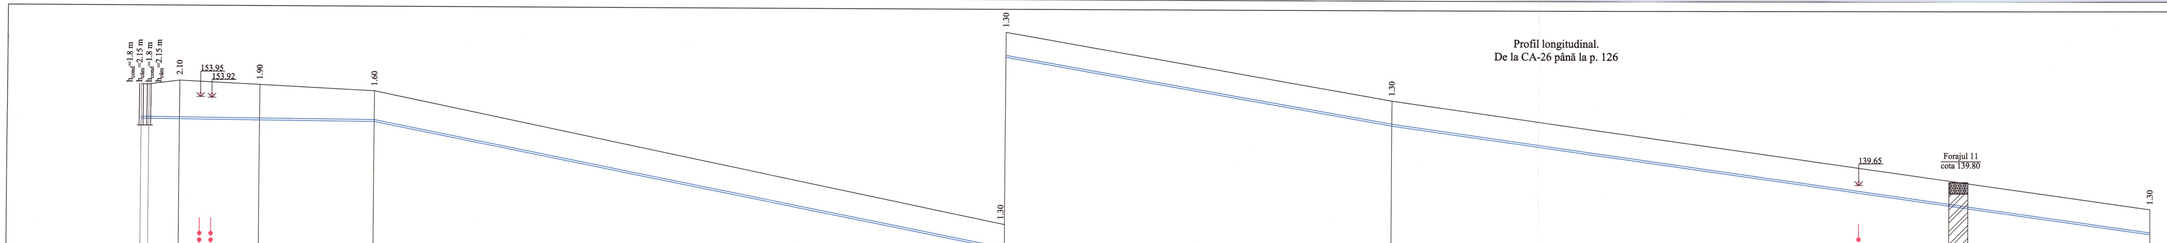

Forajul 11
cota 139.80

Sol vegetal negru cu rădăcini de plante

Argilă nisipoasă galbenă până la galben-brună cu maroşe sure cu fire şi substrate nisipoase, cu fire de carbonaţi, tare

Cota de jos sau a rigolei de burlan/conductei	152.80 / 152.80	152.70	152.75 / 152.72	152.70	152.70	
Cota de proiect a terenului						
Cota terenului	154.60 / 154.60	154.80	154.75 / 154.72	154.60	154.30	
Marcarea ţevei şi tipul de izolare	Ø75 PE100, PN16, SDR11					
Fundaţie	Sol natural					
Lungumea/panta	61.00	0.002	165.00			
Distanţa	2.0	8.00	21.00	30.00		
Nr. căminului, punctului, unghiului curbei traseului	CA-26	CA-50	Ung. 97	Ung. 98	p. 123	

Cota de jos sau a rigolei de burlan/conductei	146.20	142.70	139.25	137.10		
Cota de proiect a terenului						
Cota terenului	147.50	144.00	140.55	138.40		
Marcarea ţevei şi tipul de izolare	Ø75 PE100, PN16, SDR11					
Fundaţie	Sol natural					
Lungumea/panta	0.039	101.00	0.035	198.00	0.028	
Distanţa	165.00		101.00		198.00	
Nr. căminului, punctului, unghiului curbei traseului	p. 124		p. 125		p. 126	

Plan, vezi coala 52, 102, 103, 104

Verificator de proiecte OSG
Erhan Maria
Domeniile C.I.
Nr. de înregistrare a avizului 16/12.01.22
Data de la care este în vigoare 16.12.2021

REPUBLICA MOLDOVA Consiliul raional Glodeni				68/15.12.2021 - AE	
Aducţiunea de apă spre satele Clococeni Vechi, Cajba, Duşmani, Hîjdieni şi oraşul Glodeni, raionul Glodeni					
Mod.	Nr. par.	Coala	Nr. doc.	Semnătura	
Reţele exterioare de apă				Faza	Coala / Coli
				PE	161
Spec. prin.	V. Vîrlan			Profil longitudinal. De la CA-26 până la p. 126	"ACAN PROJECT" S.R.L. mun. Chişinău, 2022
Efectuat	A. Lungu				

Nr. de inv. orig. | Nr. de inv. ded. | Data şi semnătura