



Nr.inve.a.orig. Data si semnatura Nr.inve.schim.

Plan parapet monolit P-1.
sc 1: 100

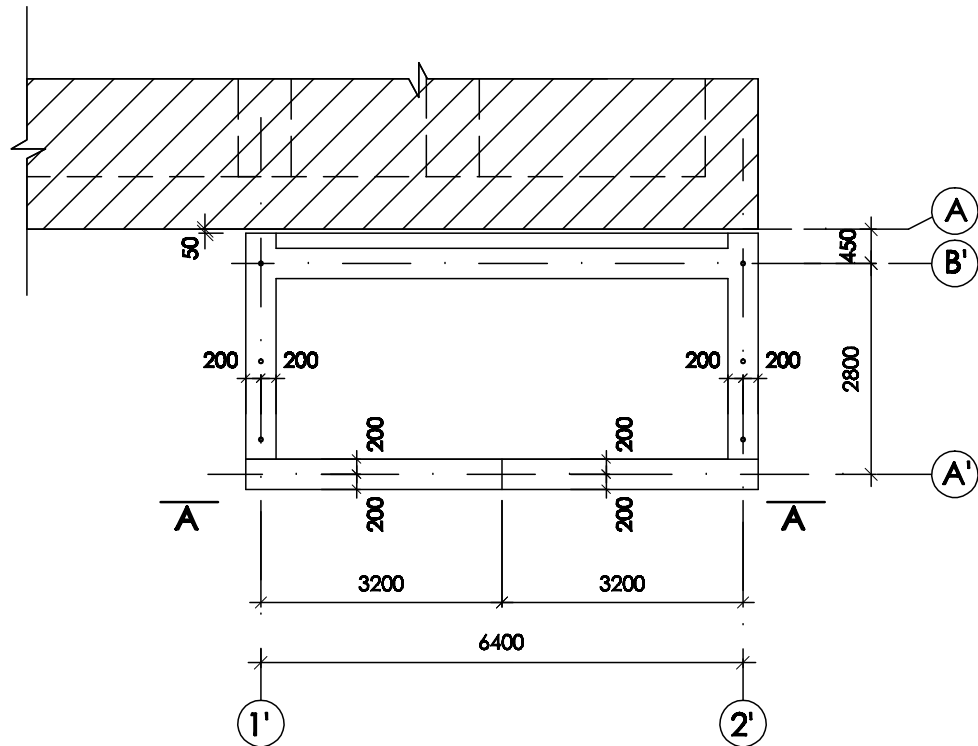

Vederea A-A.


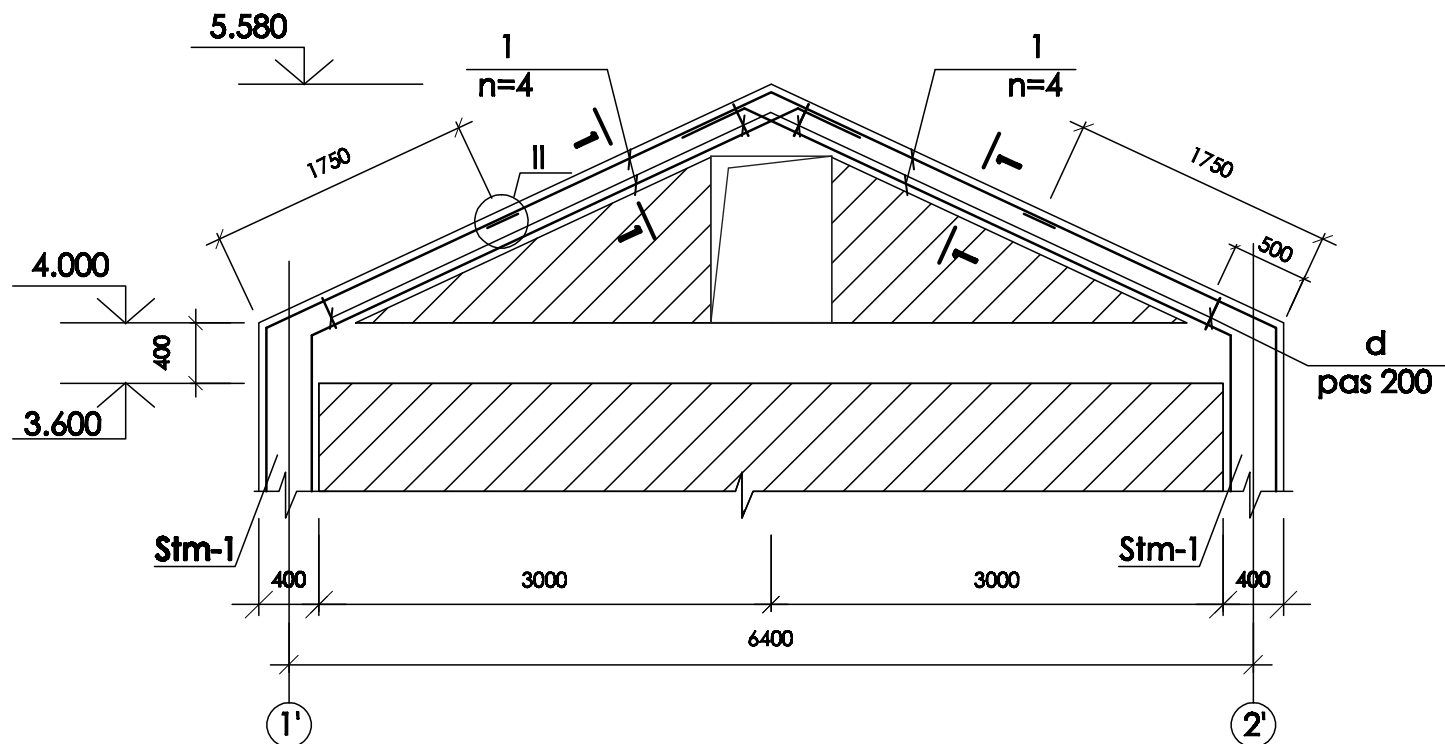


SPECIFICAȚIA MATERIALELOR

Poziția	Marcare	Denumirea	buc.	Massa un. kg.	Notă
		Parapet monolit P-1 (sect. 1-1)			
1		Ø12A-III GOST26633-2012 l _{tot} =29.0m	-	0.888	25.7kg
d		Ø6A-I GOST26633-2012 l=1160	36	0.25	9.0kg
		Beton clasa C20	0.6		m.c.

SPECIFICATIA DETALIILOR

Poz.	Schita
d	

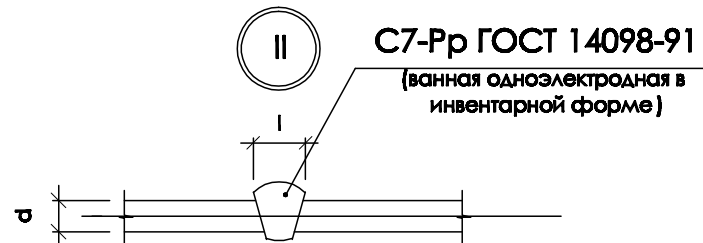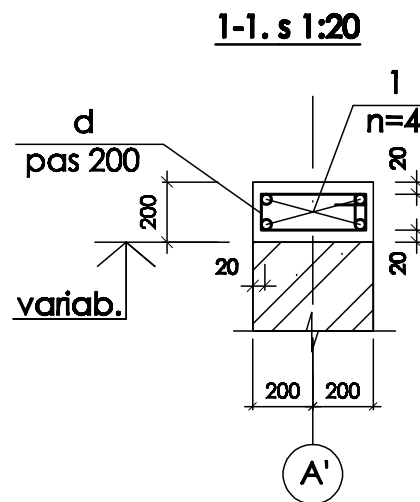

1. Lucrările de betonare se vor executa în conformitate cu NCM F.02.03-2005 "Executarea, controlul calității și recepția lucrărilor din beton și beton armat monolit".

						OBIECTIV NR. - 20.02-D/20-SAC			
						Reparatia cladirii cu nr. cadastral 412810932, gazificarea si aprovizionarea cu energie electrica din s. Gaspar, r-ul Edinet			
Mod.	Can.	Foia	Nr.d.	Semnat.	Data	Reparatia cladirii	faza	planşa	planse
ASP	Mihaila V.				05.20		PE	28	
ISP	Hihlat E.				05.20	Plan parapet monolit P-1; Vederea A-A; Nod II; Sectiunea 1-1; Specificatia materialelor	SRL "Geo-Cad-Proiect" mun. Balti		
Elaborat	Ciobanu V.				05.20				