


Nr. inv. orig. Semn. data In schimb nr.

Poz.	Denumirea ai corocotoriatica tehnică a utilajului și materialelor. Uzina producătoare (pentru utilajul de import țara, firma)	Tipul marca, utilajului. Notația documentului și numărul foi de oncatare	Unitatea de măsură	Can.	Masa, kg
Поз.	Наименование и техническая характеристика оборудования и материалов. Завод изготовитель (для импортного оборудования, страна, фирма)	Тип, марка оборудования. обозначение документа и номера опросного листа	Единица измерения	Количество	Масса, кг
	Система хоз-бытовой канализации (K1)				
	1. Трубы				
	Труба канализационная из ПП DN110		м	19	
	Труба канализационная из ПВХ Ø160 SN4		м	23	
	Труба канализационная из ПВХ (трубчатый перепад) DN110 H=0.7м		шт	1	
	2. Материалы и изделия				
	Колодец Ø1000	ТП902-09-22.84	шт	1	
	Люк тип «Т» Ø800	ГОСТ3634-89	шт	1	
	Тройник из ПВХ Ø110×110		шт	1	
	Отвод из ПВХ Ø110		шт	1	
	Система производственной канализации (K3)				
	1. Трубы				
	Труба канализационная из ПП DN160		м	6	
	Труба канализационная из ПВХ Ø160 SN4		м	3	
	То же DN160 (трубчатый перепад) H=0.7м		шт	1	
	Труба стальная электросварная Ø377×5.0 (футляр) L= .0 м	ГОСТ10704-91	шт	1	
	2. Материалы и изделия				
	Жироуловитель Q=3.0 л/сек	ST-3	шт	1	
	Колодец Ø1500	ТП901-09-11.84	шт	1	
	Люк тип «Т» Ø800	ГОСТ3634-89	шт	1	
	Весьма усиленная антикоррозийная изоляция Ø325×6.0 (футляр)		м	6	
	Тройник из ПВХ Ø160×160		шт	1	
	Отвод 90° из ПВХ Ø160		шт	1	
					Foi
05/2021-REAC.S					2

М 1:500 по горизонтали
М 1:100 по вертикали


B1

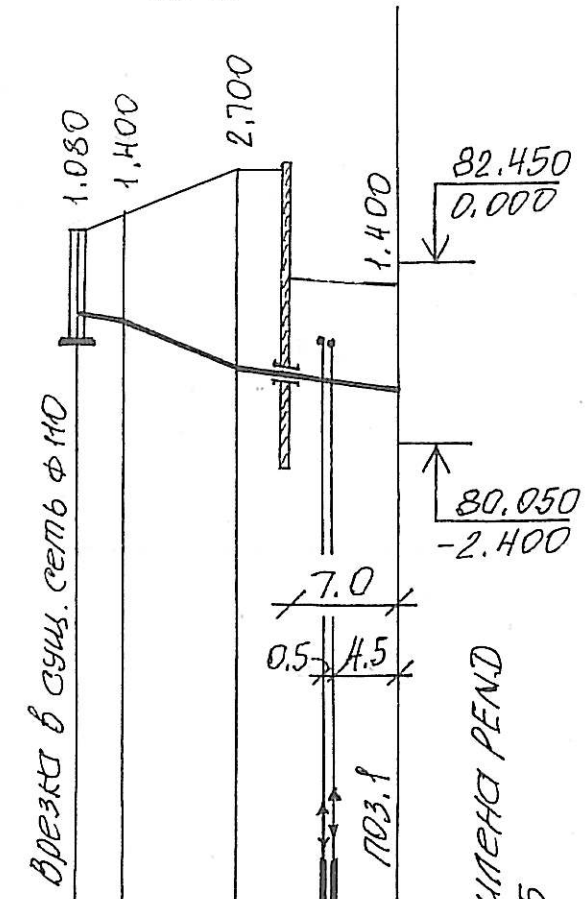

отметка лотка или низа трубы	81.800	81.600	81.000	80.917	80.750
проектная отметка земли				83.700	82.200
натурная отметка земли	82.860	83.000	83.700	83.700	82.100
обозначение трубы и тип изоляции					
основание	песчаный грунт $\rho=0.15$ м				
длина(м) \ уклон(%)	3 / 6.7	7.5 / 8	10.5 / 2.4		
расстояние	3.0	7.5	10.5		
номер колодца, точки, угла поворота	1(снц)	УГ-1	УГ-2	поз. 1	
план трассы					

ПРЯДА ИЗ ПОЛИЭТИЛЕНА РЕHD SDR11 PN10 Ф75

Детализация сети B1

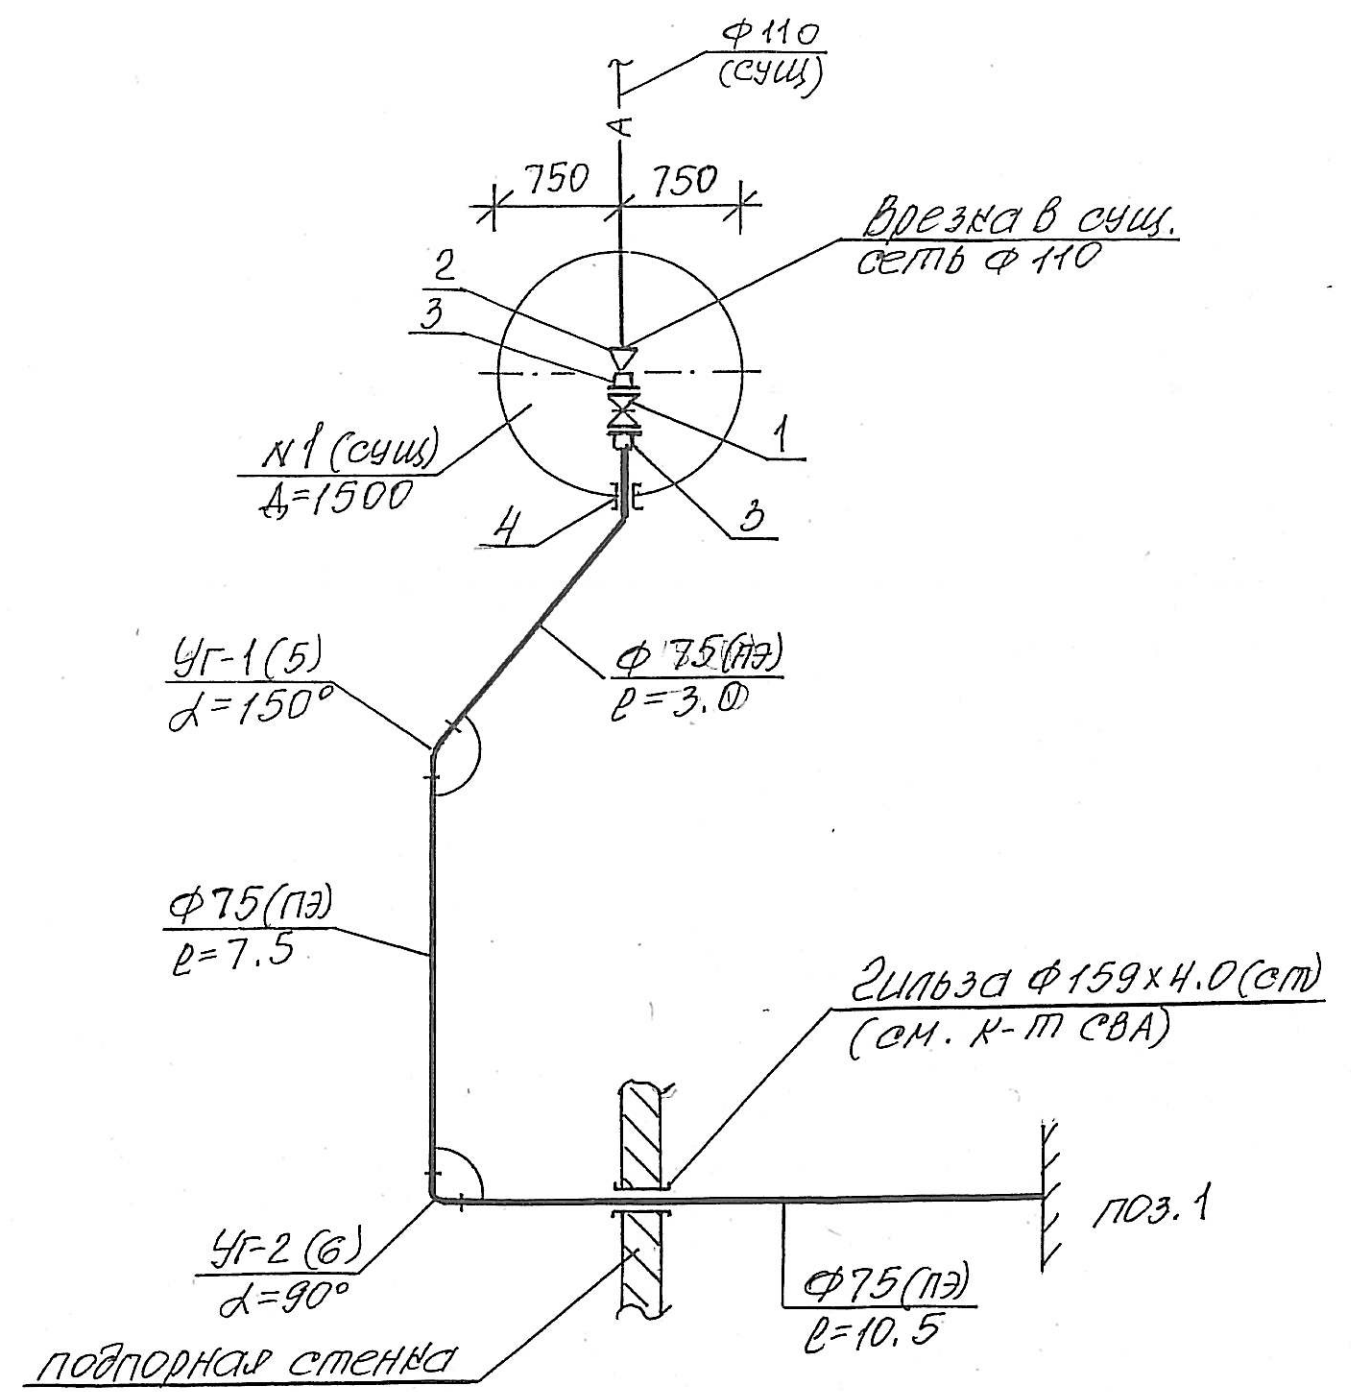

						05/2021-REAC		
						Bloc de studii si cantina la Liceul Teoretic "Iulia Hasdeu", pe teren cu nr.cad. 0100107,354 din str. Nicolae Titulescu 18, sect. Botanica, mun. Chisinau (S+P+1E)		
Изм.	Кол.уч	Лист	Надок	Подпись	Дата	Retele exterioare de alimentare cu apa si canalizare	Faza PE	Foai 3
Verificat	Tibulco					Profil B1	"BIM-TECH SOLUTION" SRL	
Elaborat	Rudacova							

М1:500 по горизонтали
М1:100 по вертикали

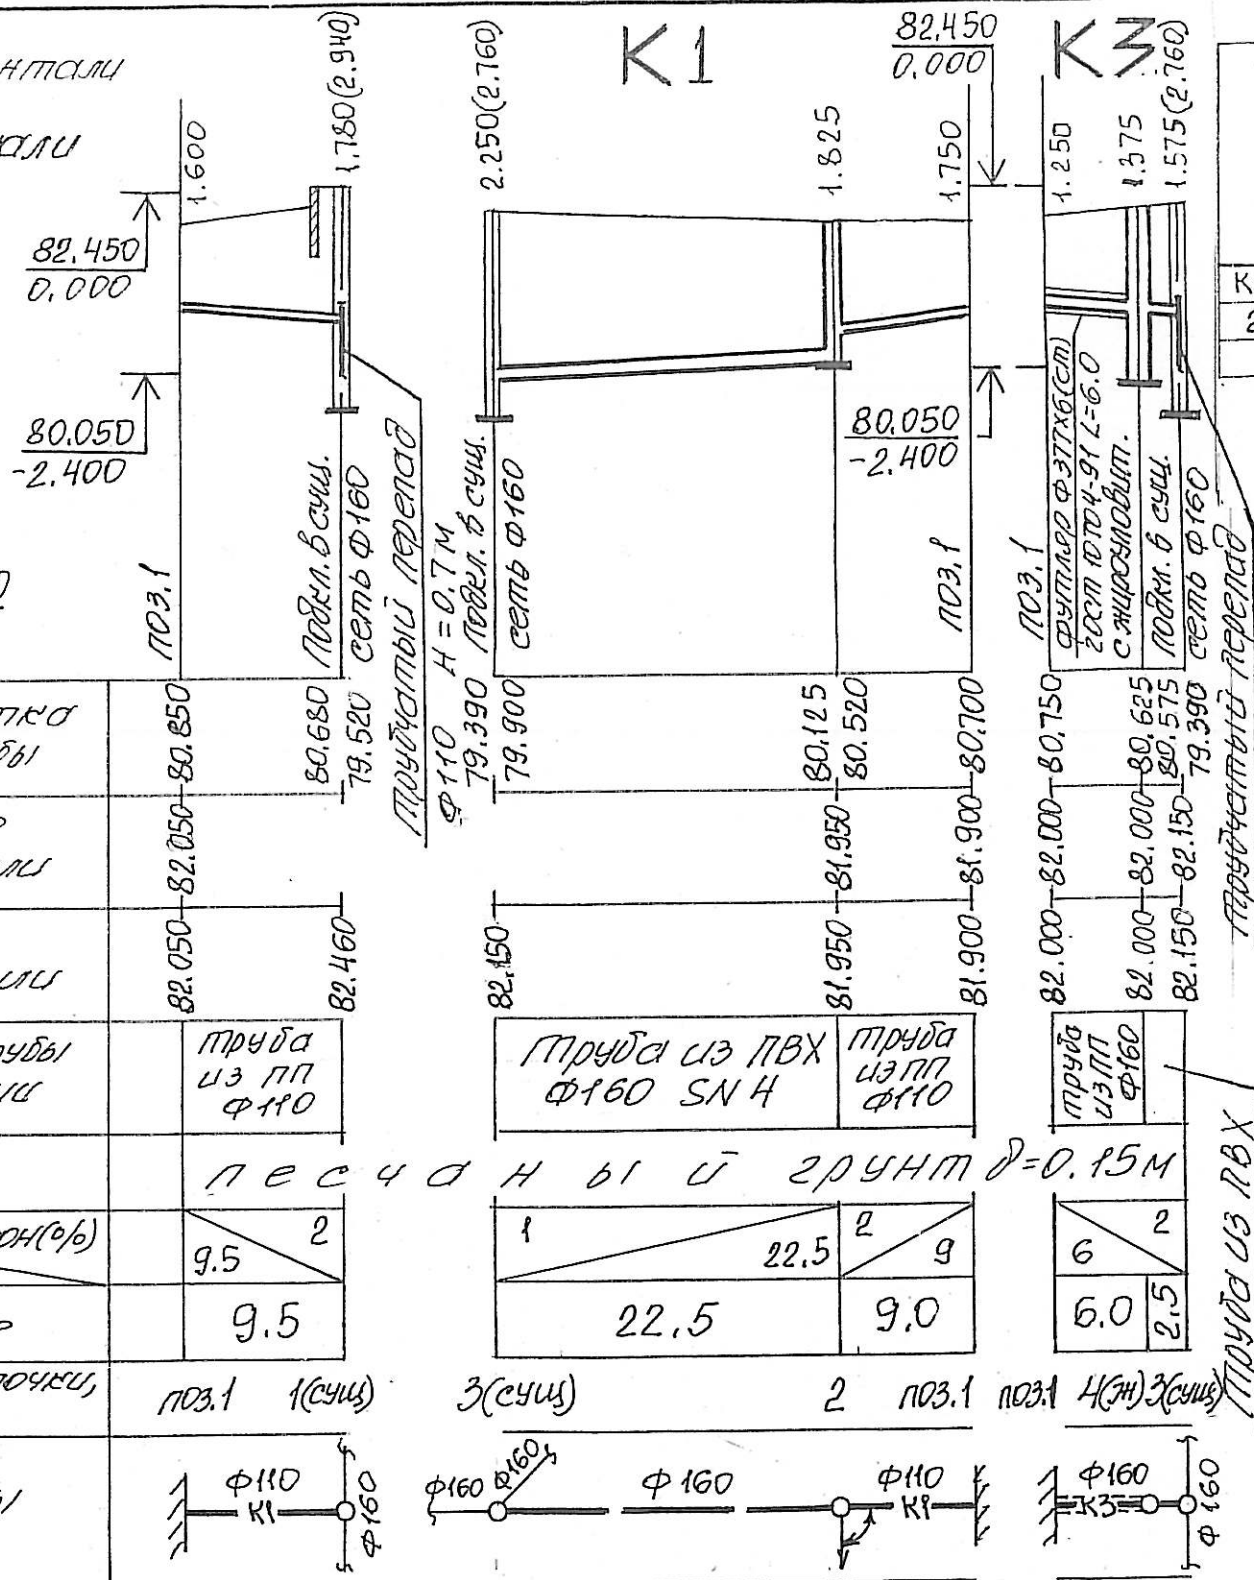


Таблица канализационных колодцев

[illegible]

Колодец № 4 с жиролоуловителем ST-3

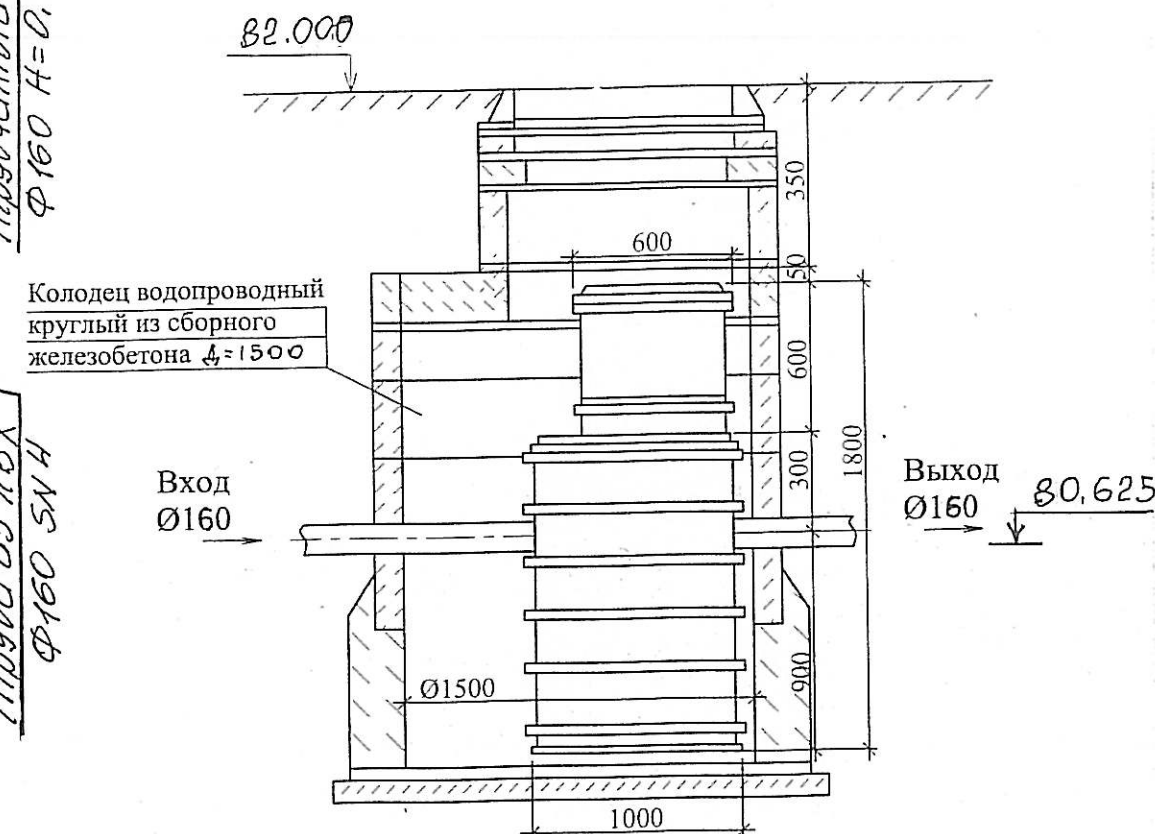


Таблица водопроводных круглых колодцев

[illegible]

						05/2021-REAC			
						Bloc de studii si cantina la Liceul Teoretic "Iulia Hasdeu", pe teren cu nr.cad. 0100107,354 din str. Nicolae Titulescu 18, sect. Botanica, mun. Chisinau (S+P+1E)			
Изм.	Кол.уч	Лист	Нздох	Подпись	Дата		Faza	Foaie	Foi
						Retele exterioare de alimentare cu apa si canalizare	PE	4	
Verificat	Tibulco					Profil K1; K3	"BIM-TECH SOLUTION" SRL		
Elaborat	Rudacova								