


Îmbinare cu coala 45

Rețea de apă.
Plan. Scara 1:500



Coordonatele căminelor, unghiilor

Nr. ung.	x	y
CA-22	128301.65	288957.23
CA-22a	128298.82	288954.41
Ung. 55	128287.01	288971.43

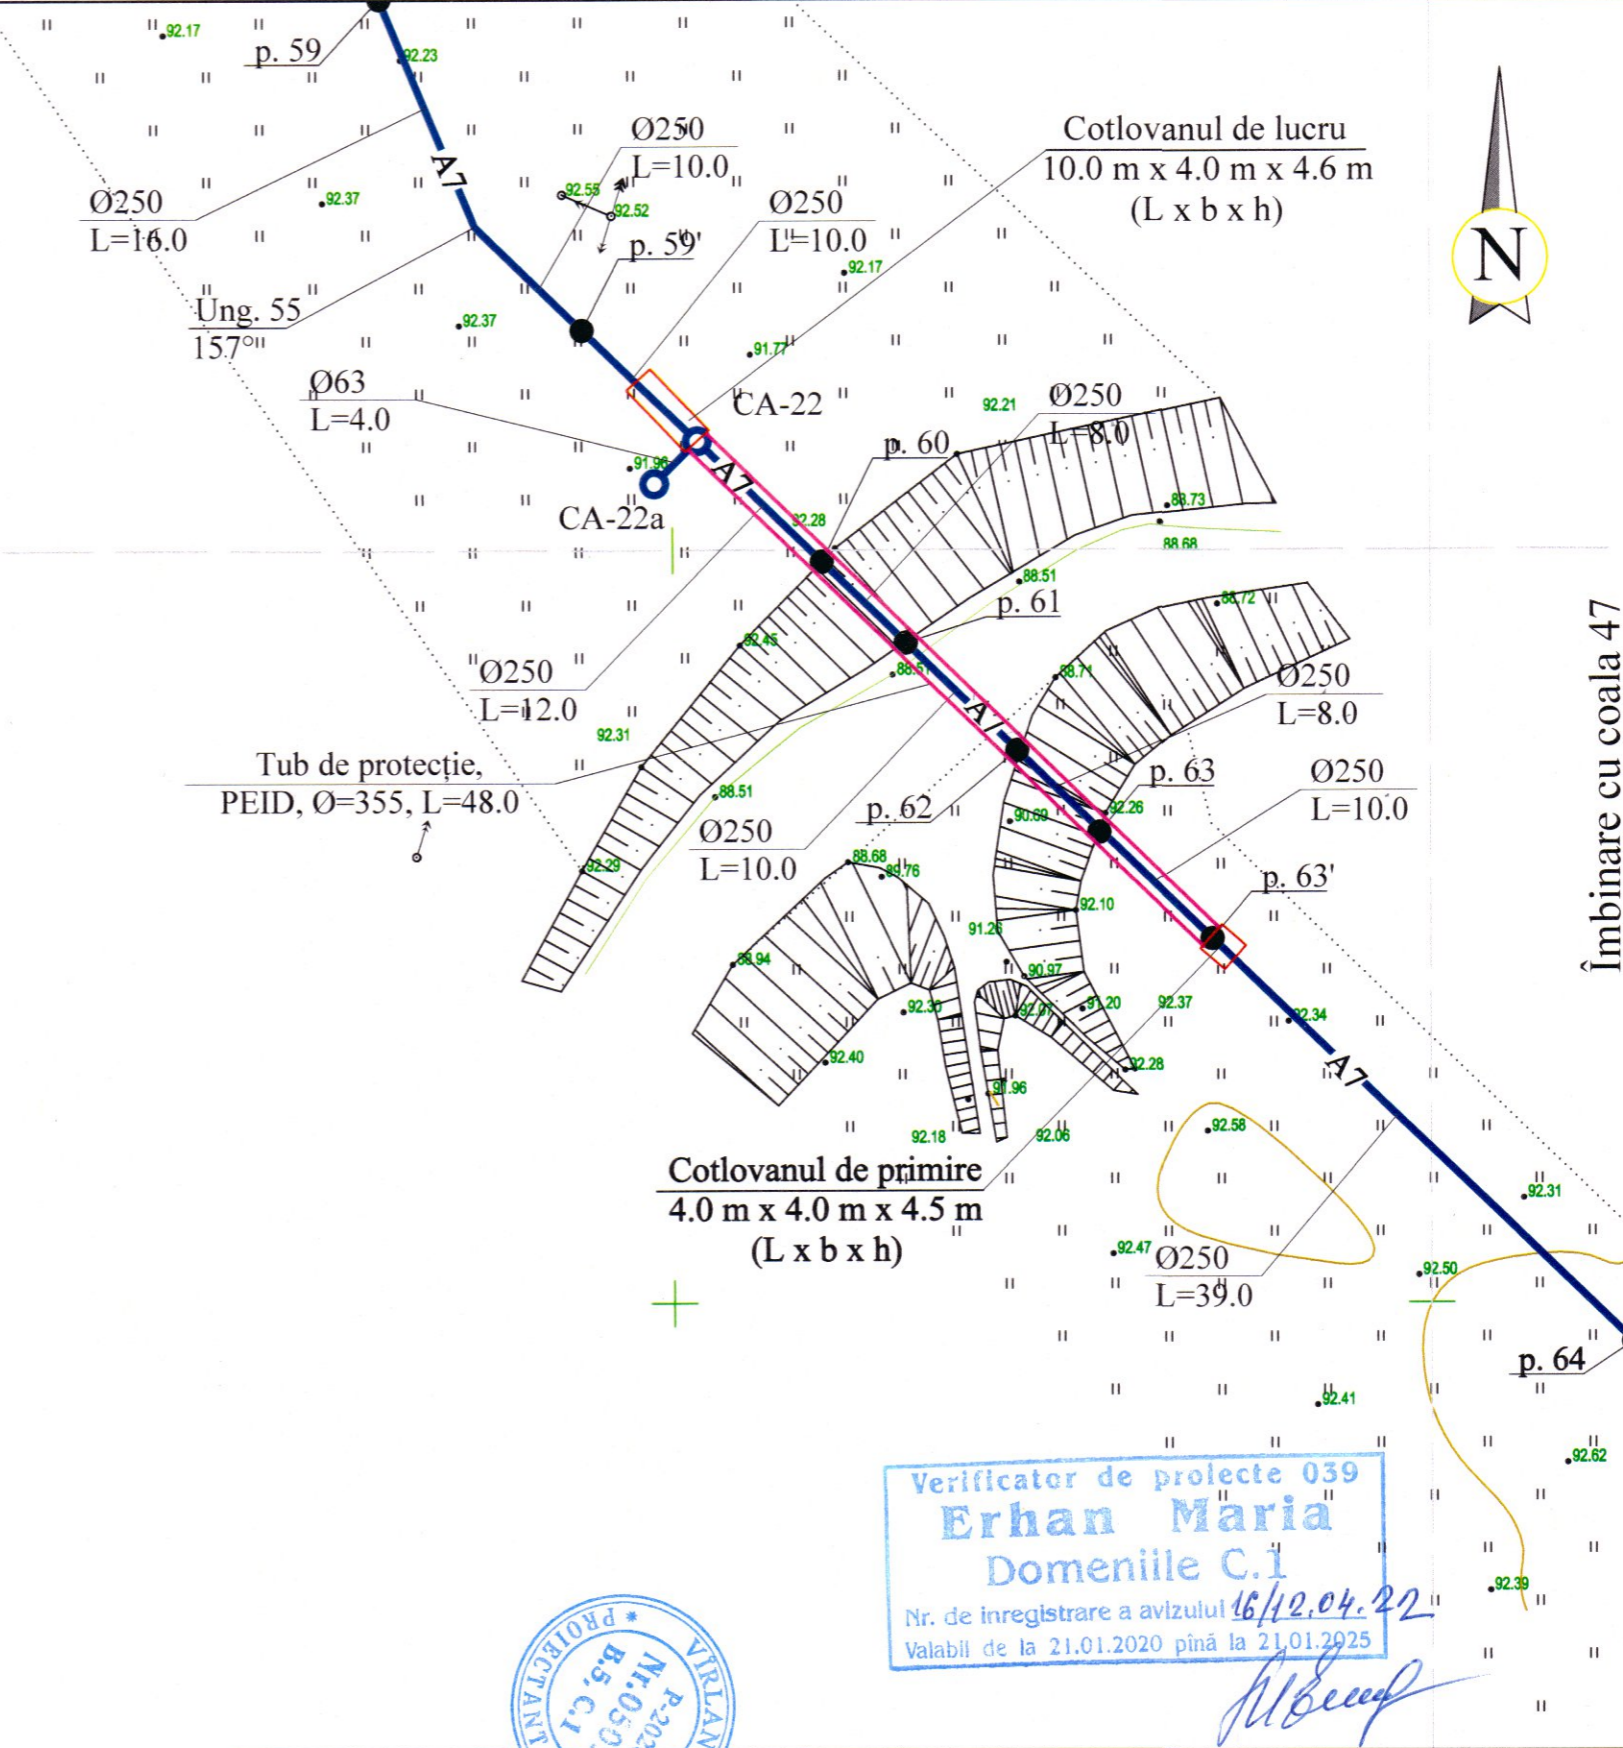

Verificator de proiecte 039
Erhan Maria
Domeniile C.1
Nr. de inregistrare a avizului 16/12.04.22
Valabil de la 21.01.2020 până la 21.01.2025



REPUBLICA MOLDOVA Consiliul raional Glodeni					68/15.12.2021 - AE			
					Aducțiunea de apă spre satele Clococenii Vechi, Cajba, Dușmani, Hîjdieni și orașul Glodeni, raionul Glodeni			
Mod	Nr.par	Coala	Nr.doc.	Semnătura	Data	Faza	Coala	Coli
				<i>[Signature]</i>		PE	46	
Spec. prin.	V. Virlan			<i>[Signature]</i>		Rețele exterioare de apă		
Efectuat	A. Lungu			<i>[Signature]</i>		Rețea de apă. Plan. Scara 1:500		"ACAN PROIECT" S.R.L. mun. Chișinău, 2022