


Stația de epurare a apei uzate. Secțiune A-A. Sc. 1:50.

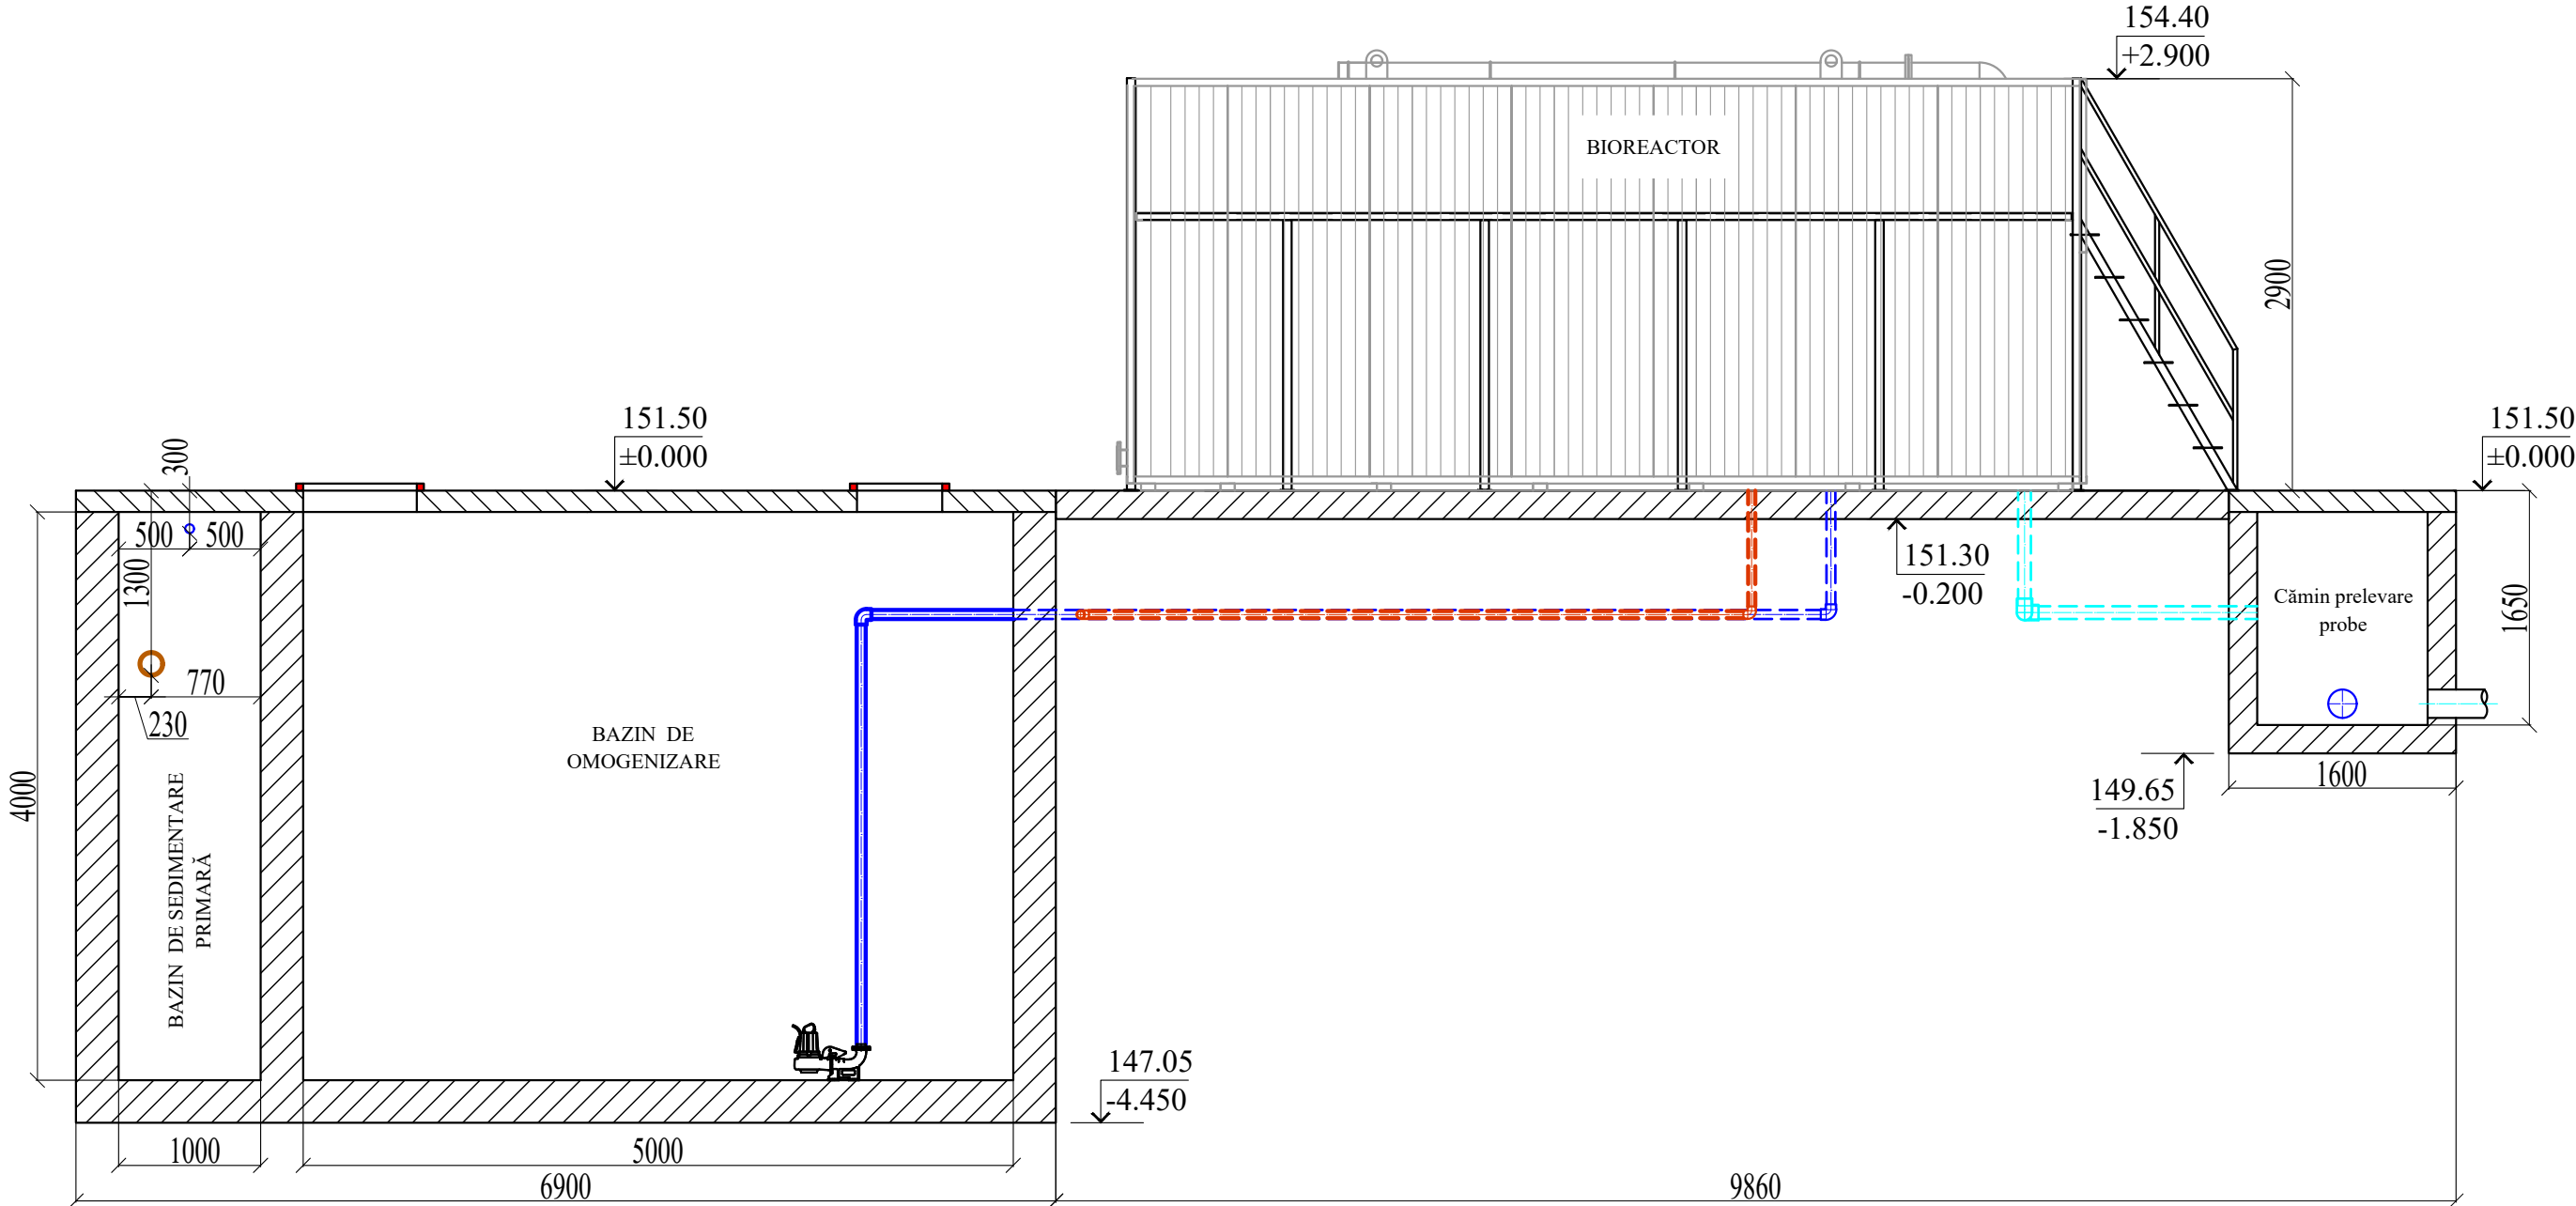

<i>Nr. de inv. orig.</i>	<i>Data si semnatura</i>	<i>In schimb. Nr. de inv.</i>

REPUBLICA MOLDOVA Primăria satului Zăbriceni, raionul Edineț						02/18- B -TH			
						Proiectarea rețelelor de canalizare a s.Zăbriceni, r. Edineț.			
Mod	Nr.par	Coala	Nr.doc	Semnătura	Data				
Stația de epurare a apei uzate						Faza	Coala	Coli	
						PE	5		
Director	E. Goian					Î.I. "Goian Eduard" mun. Chișinău, 2018 Licența: AMMII nr.039089			
Spec. prin.	A.Covaliov								
Efectuat	V.Oprea								
Stația de epurare a apei uzate. Secțiune A-A. Sc. 1:50.									