
An architectural rendering of a park or courtyard area. The scene is viewed from an elevated perspective. It features several winding paths made of light-colored paving stones. There are several wooden benches placed along the paths. The area is lush with greenery, including various trees and shrubs. In the background, a modern building with a glass facade is visible. The overall atmosphere is bright and sunny.

Proiect schiță
Privind posibilitatea amenajării unui scuar pe teren
cu nr. cadastral 01001030415 în adiacența blocului locativ
situat pe adresa mun. Chișinău, sec. Botanica, bd. Dacia, 8.

Chișinău 2021

Schema de amplasare



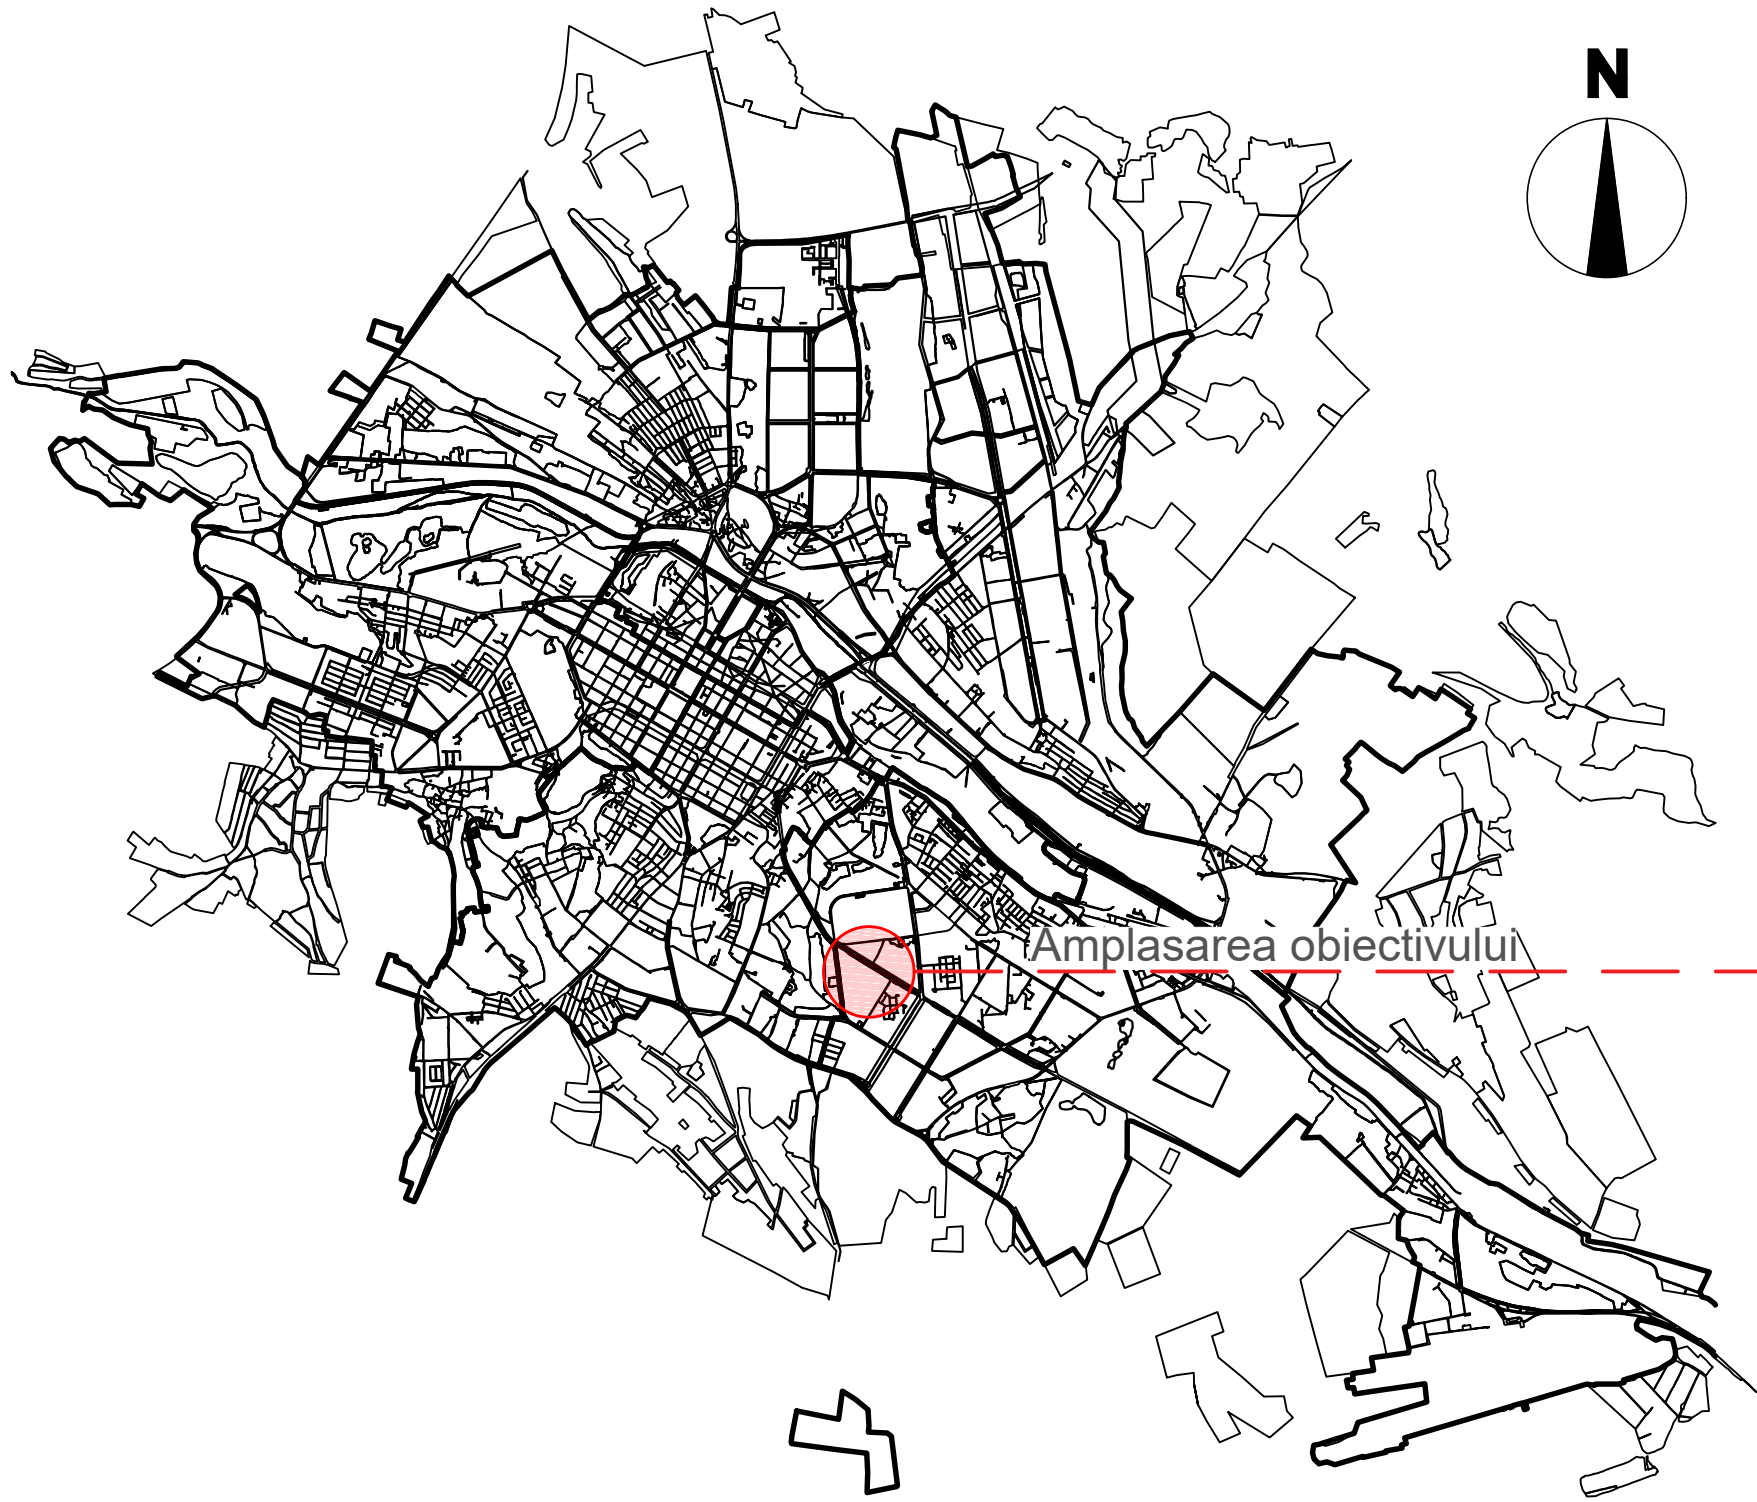


Amplasarea obiectivului

Plan Situatie



Beneficiar: Pretura sectorului Botanica						10-05-2021-P	
<table border="1"> <thead> <tr> <th>Faza</th> <th>Nr. part.</th> <th>Plansa</th> <th>Nr. doc</th> <th>Semnat</th> <th>Data</th> </tr> </thead> <tbody> <tr><td> </td><td> </td><td> </td><td> </td><td> </td><td> </td></tr> <tr><td> </td><td> </td><td> </td><td> </td><td> </td><td> </td></tr> <tr><td> </td><td> </td><td> </td><td> </td><td> </td><td> </td></tr> <tr><td> </td><td> </td><td> </td><td> </td><td> </td><td> </td></tr> <tr><td> </td><td> </td><td> </td><td> </td><td> </td><td> </td></tr> <tr><td> </td><td> </td><td> </td><td> </td><td> </td><td> </td></tr> <tr><td> </td><td> </td><td> </td><td> </td><td> </td><td> </td></tr> </tbody> </table>						Faza	Nr. part.	Plansa	Nr. doc	Semnat	Data	Privind posibilitatea amenajarii unui scuar pe teren cu nr. cadastral 01001030415 în adiacența blocului locativ situat pe adresa mun.Chișinău, sec. Botanica. bd. Dacia, 8.			
						Faza	Nr. part.	Plansa	Nr. doc	Semnat	Data	
Parcare						Faza	Plansa	Planșe	
						PS	1	9	
Schema de amplasare	
Plan situatie	

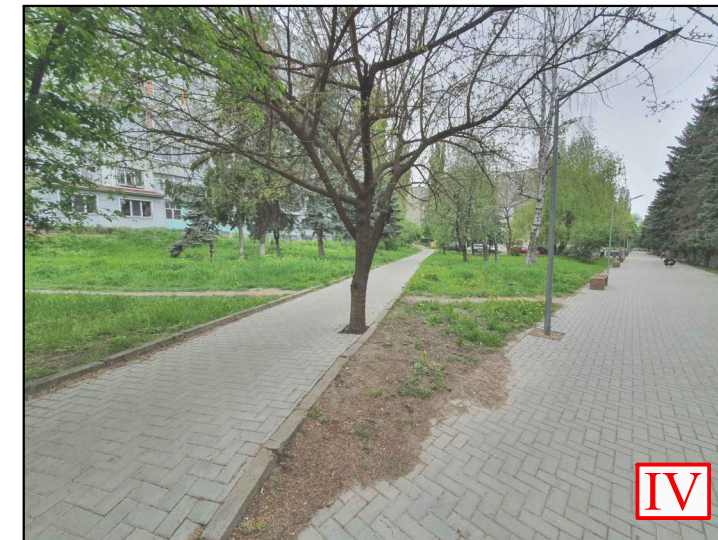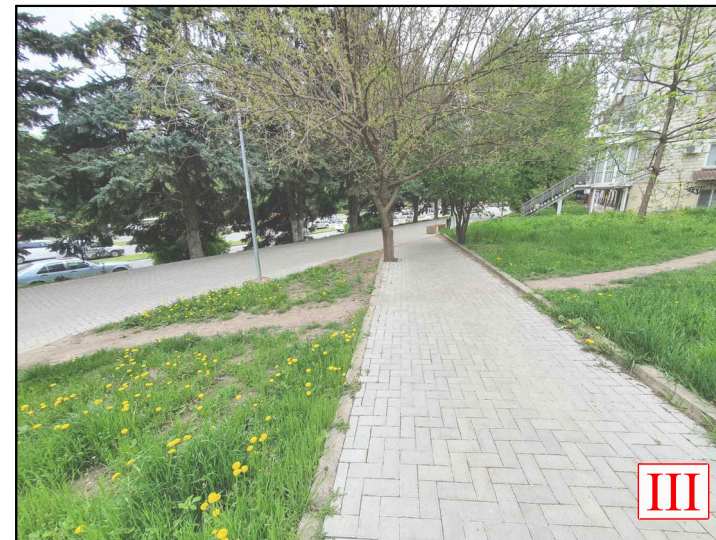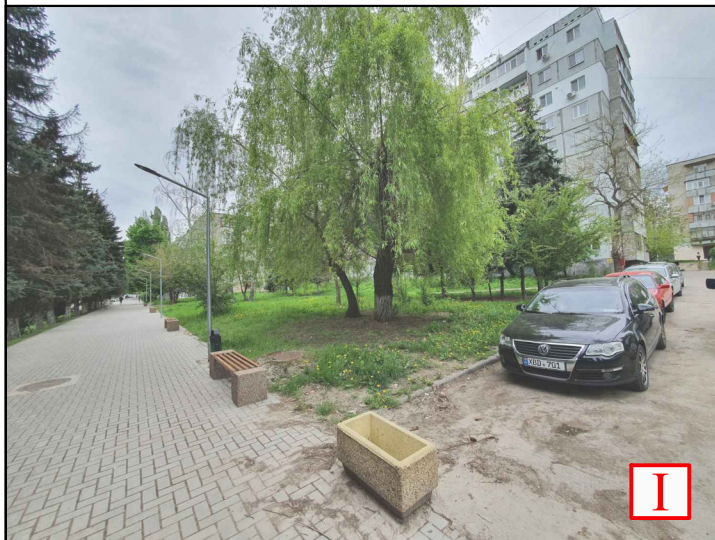

Beneficiar: Pretura sectorului Botanica						10-05-2021-P			
Privind posibilitatea amenajarii unui scuar pe teren cu nr. cadastral 01001030415 in adiacenta blocului locativ situat pe adresa mun.Chişinau, sec. Botanica. bd. Dacia, 8.									
Faza	Nr. part.	Planşa	Nr. doc	Semnat	Data	Scuar	Faza	Planşa	Planşe
							PS	2	
Fotofixare									

Schema de încadrare în teritoriu




LOTUL DESTINAT PROIECTĂRII

Notație Convențională

— • • • — Limitele teritoriului destinat proiectării

Plan general sc. 1:1000

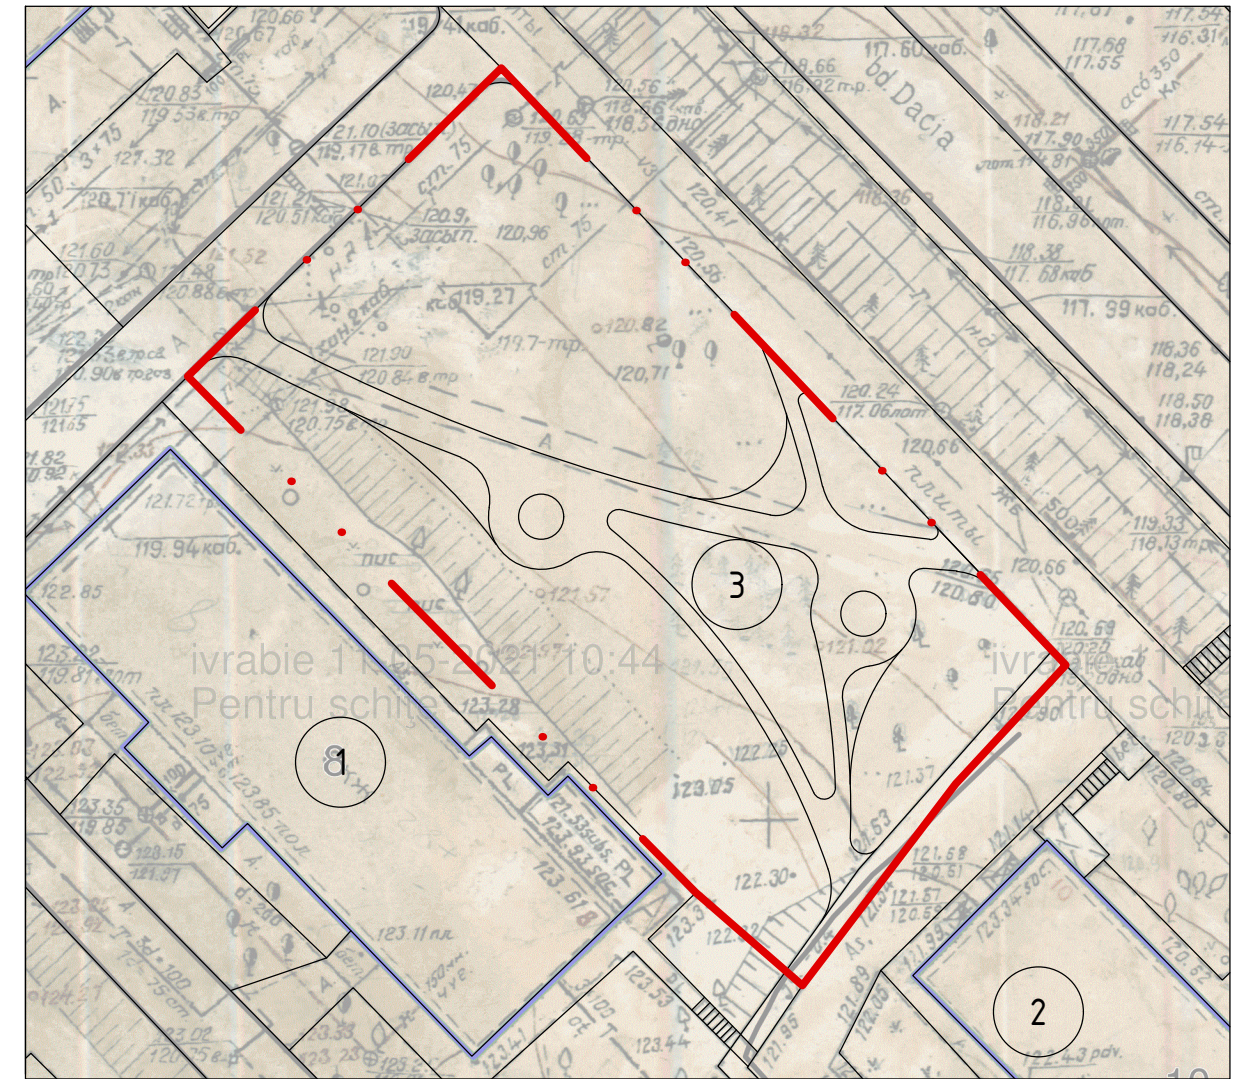

BORDEROU CLĂDIRI/TERENURI


PLANȘA	DENUMIRE	NUMĂRUL NIVELULI	NOTĂ
1	Clădiri locative	9	existent
2	Clădiri locative	5	existent
3	Scuar	0	Proiectat

Beneficiar: Pretura sectorului Botanica						10-05-2021-P					
Faza						Privind posibilitatea amenajării unui scuar pe teren cu nr. cadastral 01001030415 în adiacența blocului locativ situat pe adresa mun.Chișinău, sec. Botanica. bd. Dacia, 8.					
						Nr. part					
Plansa						Scuar					
Nr. doc						PS					
Semnat						3					
Data						Schema de încadrare în teritoriu					
						Plan general sc. 1:1000					

Plan trasare sc. 1:250

BORDEROU FORME ARHITECTURALE MICI ȘI UTILAJE

Nr.	SEMN CONVENȚIONAL	DENUMIRE	NUMĂRUL	UNITATE
1		Pavaj din dale de beton	240	m ²
2		Borduri	232	m.l.
3		Decoptare strat 10 cm de sol	126.8	m ³
		Nivelarea a 10 cm cu cernoziom	126.8	m ³
4		Semănare cu iarbă	1268	m ²
		Organizare Vegetativa-Floristica	37	m ²
5		Demontarea pavajului uzat	70	m ²

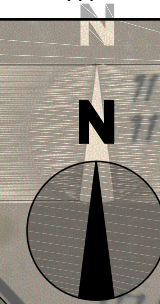

bd. Dacia
8

bd. Dacia

Notăție Convențională


Limitele teritoriului destinat proiectării

Beneficiar: Pretura sectorului Botanica						10-05-2021-P			
						Privind posibilitatea amenajării unui scuar pe teren cu nr. cadastral 01001030415 în adiacența blocului locativ situat pe adresa mun.Chișinau, sec. Botanica, bd. Dacia, 8.			
Faza	Nr. part	Planșa	Nr. doc	Semnat	Data	Scuar	Faza	Planșa	Planșe
							PS	4	
						Plan trasare sc. 1:250			

Plan de amenajare cu
amplasarea mobilierului
urban sc. 1:250

BORDEROU FORME ARHITECTURALE MICI ȘI UTILAJE

Nr.	DENUMIRE	NUMĂRUL	UNITATE	NOTĂ
1	Bănci pentru parc (tip cerc)	2	buc.	-
2	Coșuri pentru gunoi	5	buc.	-

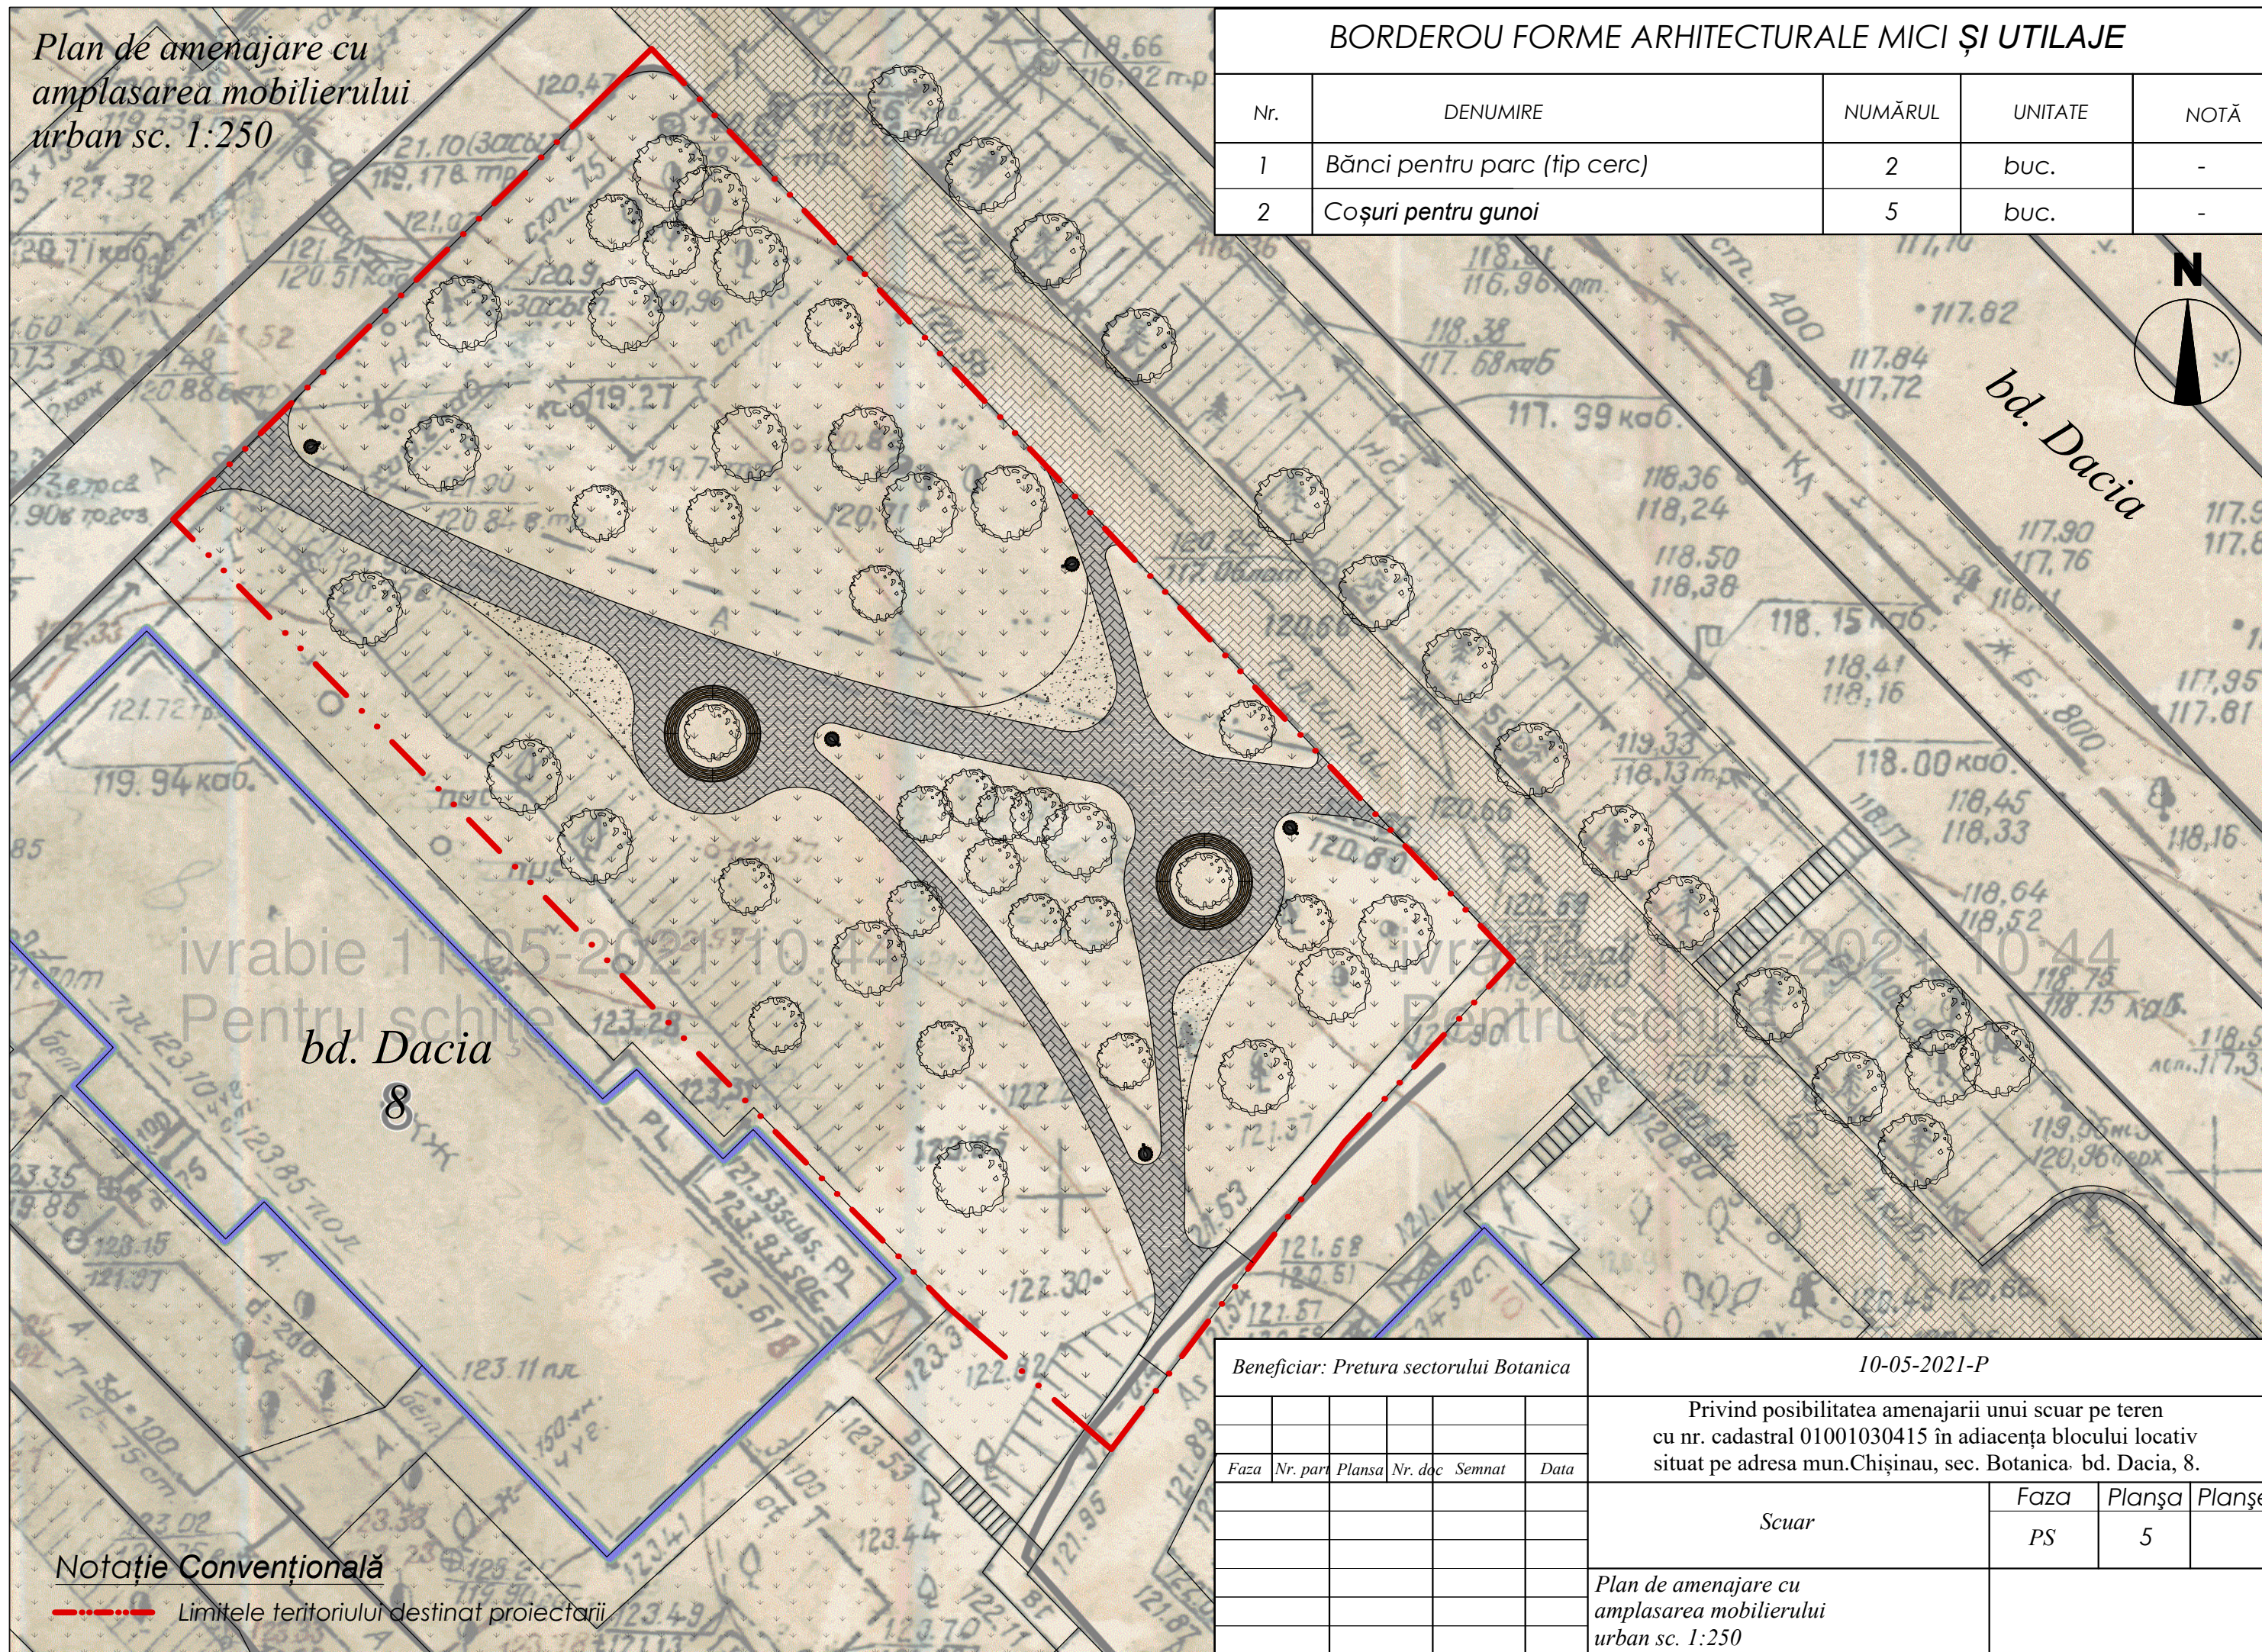

bd. Dacia
8

Notație Convențională

----- Limitele teritoriului destinat proiectării

Beneficiar: Pretura sectorului Botanica

10-05-2021-P

Privind posibilitatea amenajării unui scuar pe teren
cu nr. cadastral 01001030415 în adiacența blocului locativ
situat pe adresa mun. Chișinău, sec. Botanica, bd. Dacia, 8.

Faza	Nr. part.	Planșa	Nr. doc.	Semnat	Data


Scuar

Faza	Planșa	Planșe
PS	5	


Plan de amenajare cu
amplasarea mobilierului
urban sc. 1:250



Elementul acoperisului din dale de beton

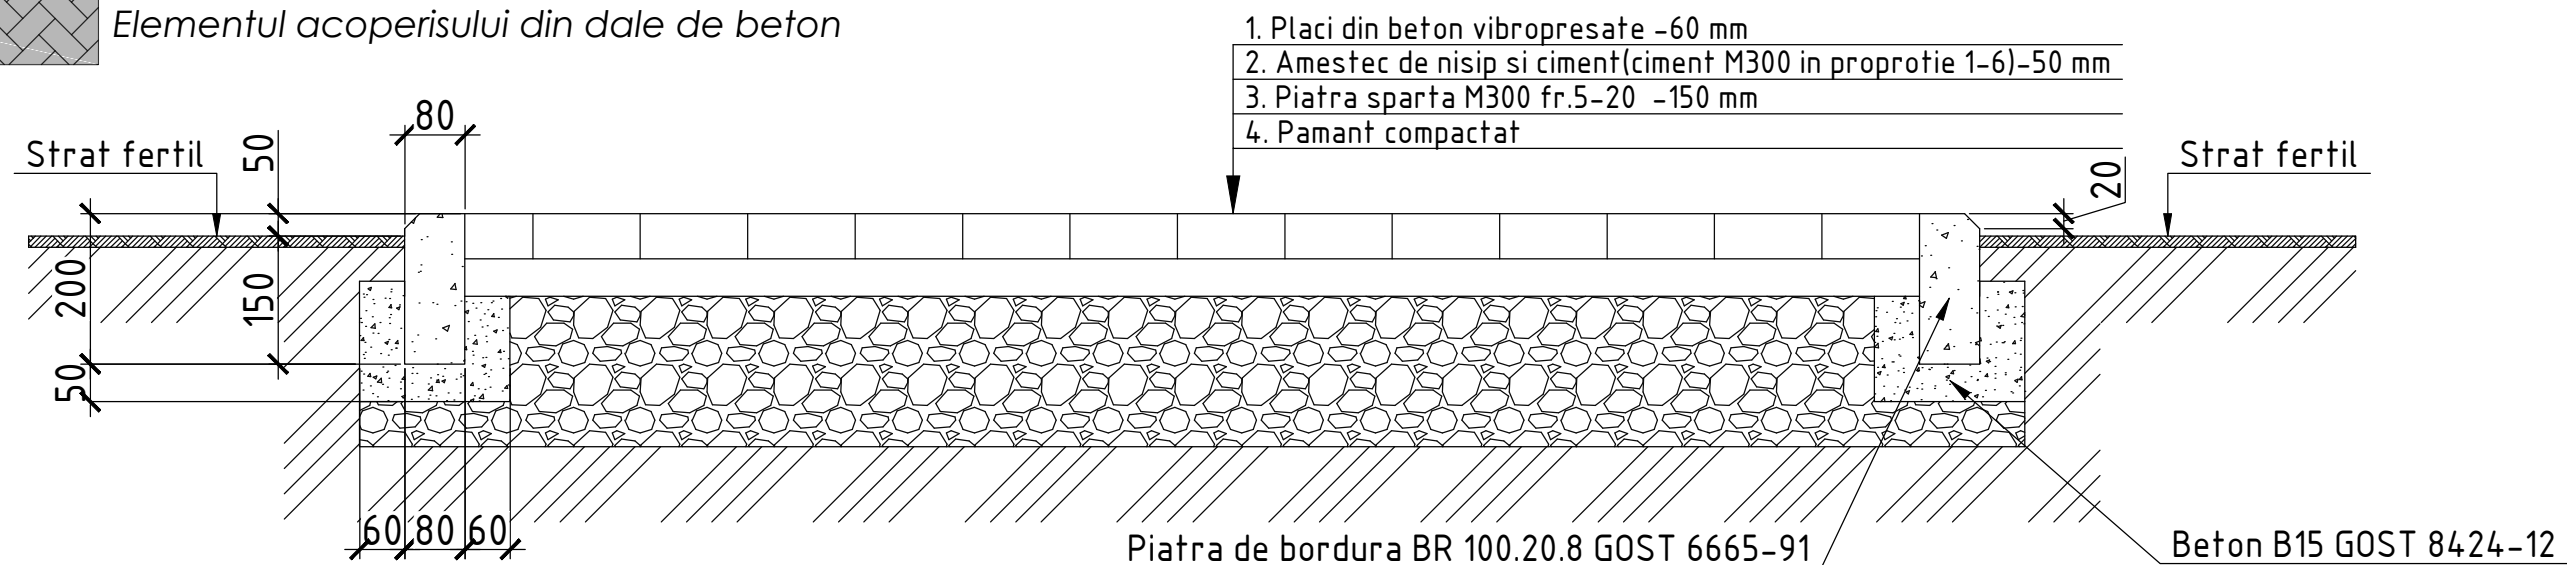

Elementul acoperisului din dale de beton
 si elementul acoperisului existent din beton asfaltic

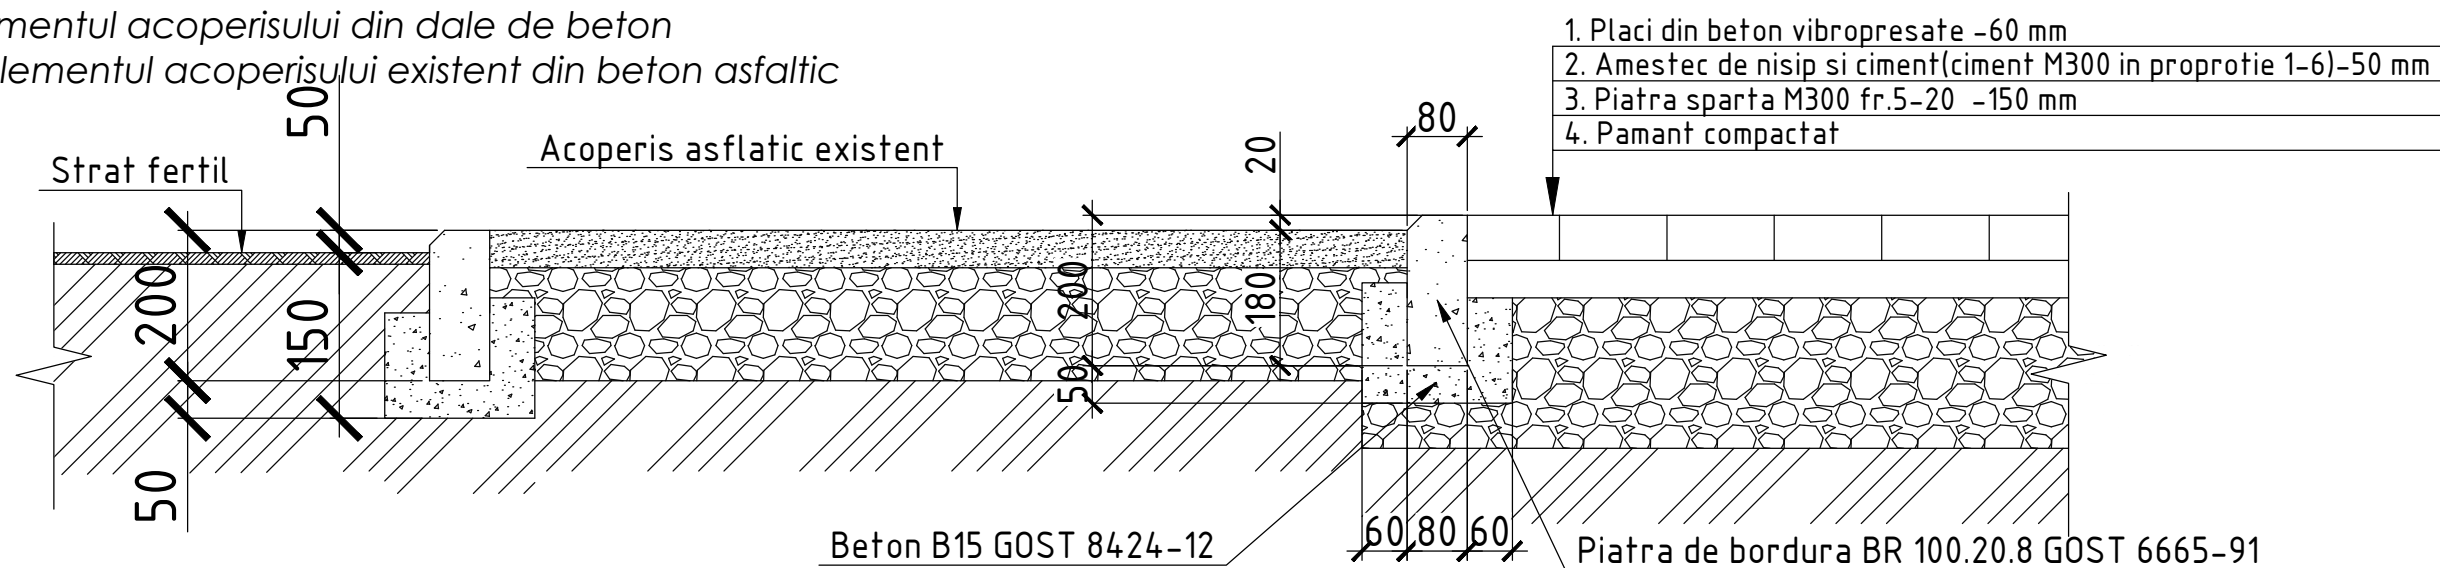

Beneficiar: Pretura sectorului Botanica						10-05-2021-P																										
<table border="1"> <thead> <tr> <th>Faza</th> <th>Nr. par</th> <th>Planşa</th> <th>Nr. doc</th> <th>Semnat</th> <th>Data</th> </tr> </thead> <tbody> <tr> <td> </td> <td> </td> <td> </td> <td> </td> <td> </td> <td> </td> </tr> </tbody> </table>						Faza	Nr. par	Planşa	Nr. doc	Semnat	Data																			Privind posibilitatea amenajarii unui scuar pe teren cu nr. cadastral 01001030415 în adiacența blocului locativ situat pe adresa mun.Chişinău, sec. Botanica. bd. Dacia, 8.		
						Faza	Nr. par	Planşa	Nr. doc	Semnat	Data																					
<table border="1"> <thead> <tr> <th colspan="2">Scuar</th> <th>Faza</th> <th>Planşa</th> <th>Planşe</th> </tr> </thead> <tbody> <tr> <td colspan="2"> </td> <td>PS</td> <td>6</td> <td> </td> </tr> </tbody> </table>						Scuar		Faza	Planşa	Planşe			PS	6																		
						Scuar		Faza	Planşa	Planşe																						
		PS	6																													
Constructia îmbrăcămintei Acceselor																																



<i>Beneficiar: Pretura sectorului Botanica</i>						<i>10-05-2021-P</i>			
						Privind posibilitatea amenajării unui scuar pe teren cu nr. cadastral 01001030415 în adiacența blocului locativ situat pe adresa mun.Chișinău, sec. Botanica. bd. Dacia, 8.			
<i>Faza</i>	<i>Nr. par.</i>	<i>Planșa</i>	<i>Nr. doc</i>	<i>Semnat</i>	<i>Data</i>	<i>Scuar</i>	<i>Faza</i>	<i>Planșa</i>	<i>Planșe</i>
							<i>PS</i>	9	
						<i>Vizualizări</i>			