

План расположения проектируемых сетей.
Разбивочный план. Масштаб 1: 500 (продолжение).


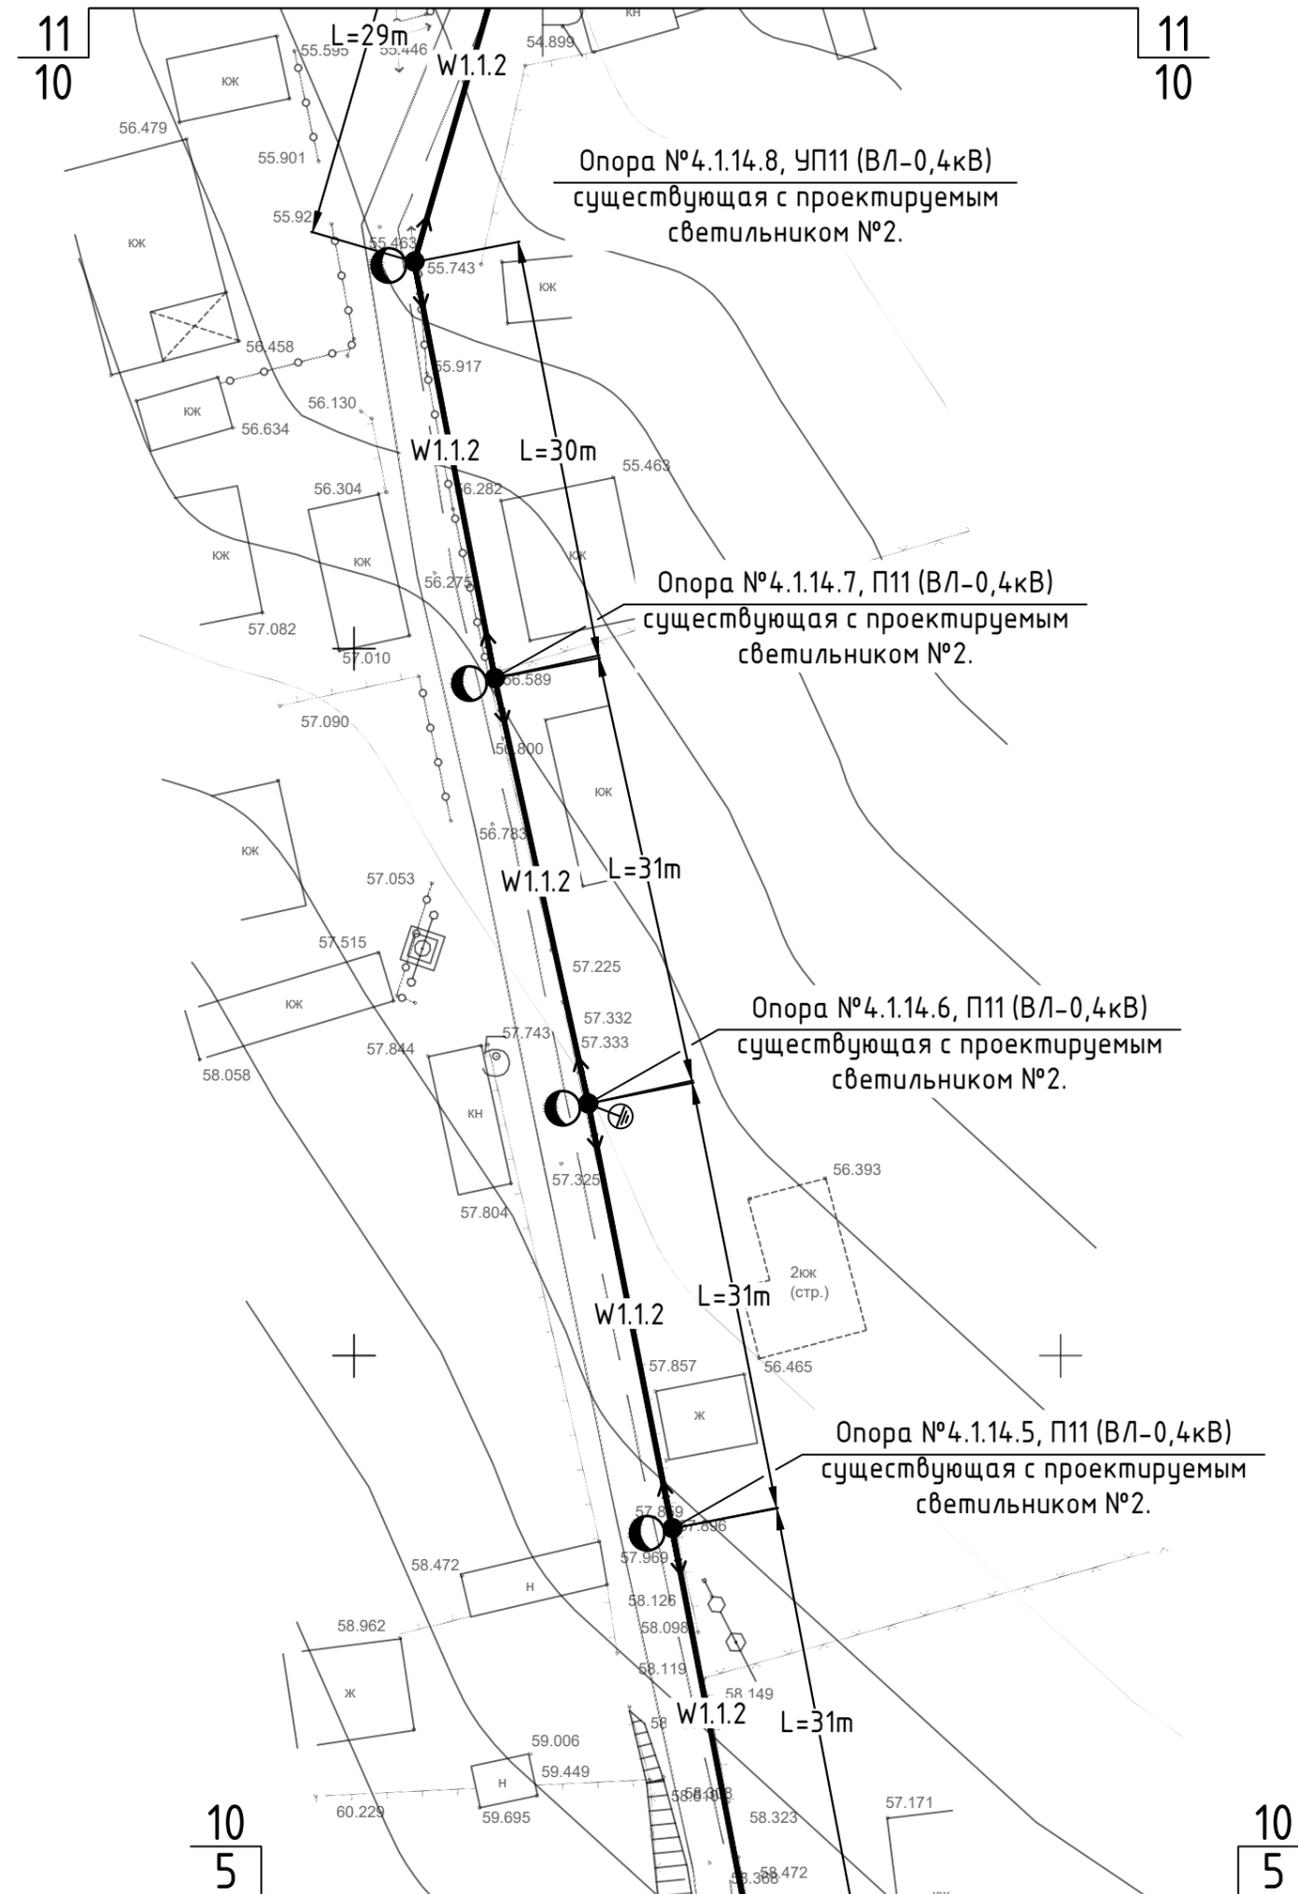


Схема-1


Кронштейн К1П приставной для крепления наружного светильника на опору прямоугольного сечения.

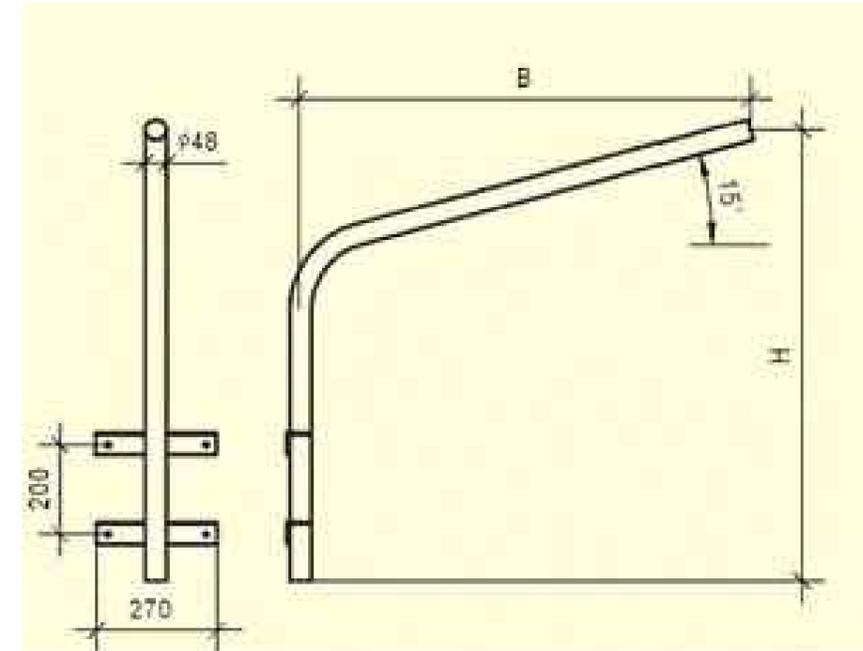

- * Высота кронштейна H=1000мм.
- * Вылет кронштейна B=1000мм.

Схема-2

Хомут ХП220 для крепления кронштейна К1П.

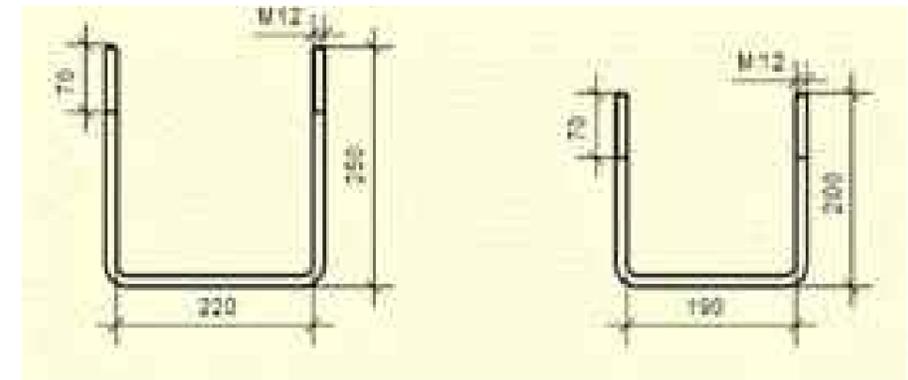

n local N inv.	
Semnătura, data	
N inv. original	

						60/2020-IEE-1			
						Iluminare stradala in satul Mindresti, raionul Telenesti.			
Изм.	Кол.уч.	Лист	N. док.	Подп.	Дата				
						Iluminarea Electrica Exterioara - 0,22kV	Стадия	Лист	Листов
							РП	14	
						План расположения проектируемых сетей. Разбивочный план. Масштаб 1: 500 (продолжение).	"ARCAN PROIECT" S.R.L. mun. Chisinau, 2021		
Гл. спец.	Biber V.				01.21				
Разработал	Biber V.				01.21				