




Plan situatie sc 1:2000

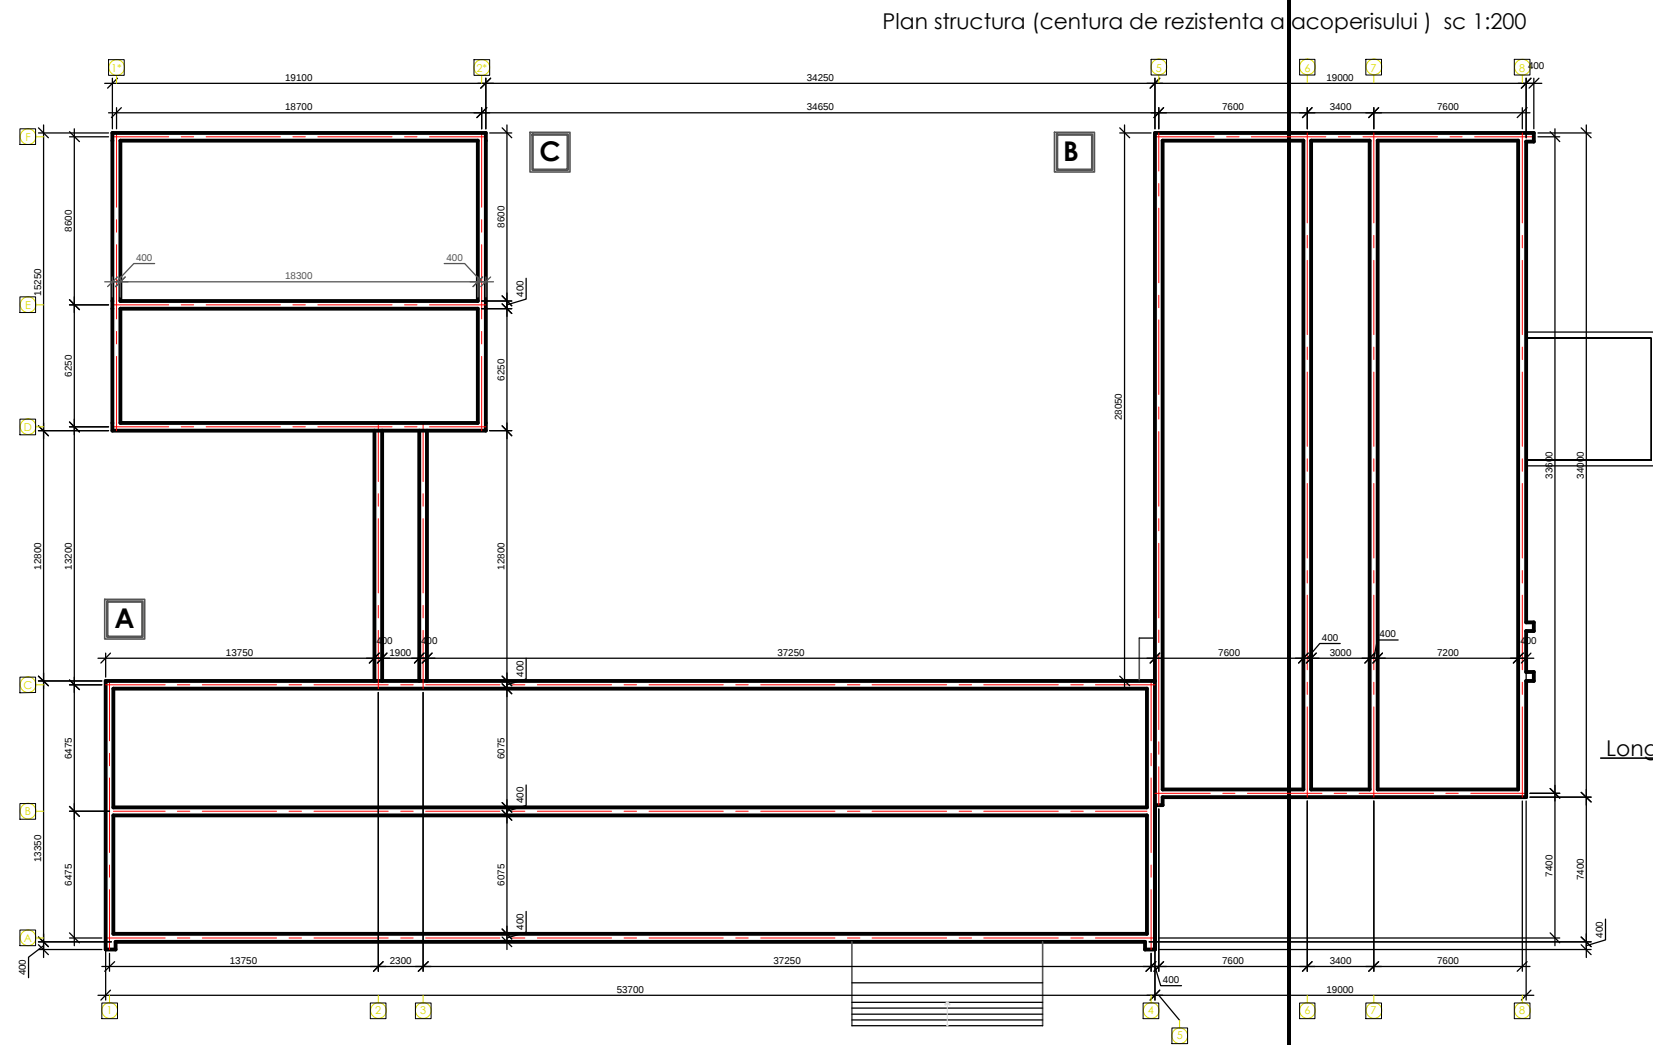

Volumul de beton necesar structurii de rezistenta a acoperisului (centura antiseismica)

Edificiu	A	metri liniari	V olum / mc
		176,8	21,21
Edificiu	B	metri liniari	Volum / mc
		148,00	17,76
Edificiu	C	metri liniari	Volum / mc
		88,30 (25,6 galerie)	10,59 (3,07 galerie)

Note:
Pentru asigurarea unei rezistente mai eficiente a acoperisului pe perimetrul fiecarui edificiu inclusiv unde va fi si reazemul popilor pentru coama se va turna un briu din beton armat de 300mm x 400mm cu armatura de 16mm in diametru . In cazul galeriei dupa demontarea acoperisului se va lua decizia daca este necesar de briu, in caz ca nu va fi necesar se omite cantitatea de beton si armatura necesara pentru briul galeriei.

Man. Arh. CERTIF. Nr. 1313 din 24.02.2015				Cucuruzean P.				Licenta Seria AMMI Nr. 051926 din 15.06.2016			
Beneficiar: Administratia scolii s. Berezlogi				Obiect nr. 02 / 2019							
				Plane tehnice de executie p/u reparatia acoperisului a gimnaziului din loc. Berezlogi r. Orhei							
Modif.	Nume	Semnat	Data	Gimnaziul s.Berezlogi				Faza	Coala	Coli	
Man. ing.	Cucuruzean P.		3/19					SAC	2	9	
Arhitect	Rusu AL										