

BORDEROU PLANȘE DESENATE - extras din compartimentul 0214/m-1-A (an.2015)			LISTA ȘI VOLUMUL LUCĂRILOR NEFINALIZATE			
PLANȘA	DENUMIREA	OBSERVATII	Poz.	Denumirea lucrărilor	Cantitatea	Unitate de măsură
1a	Date generale . Lista și volumul lucrărilor nefinalizate		LUCRĂRI DE EXTERIOR			
1b	Date generale . Lista și volumul lucrărilor de rebut		1. SOCLU (pe perimetrul clădirii)			
2	Fațada 12 - 1		1.1	Placarea suprafețelor cu plăci de granit Tan Brown δ=20 mm, lățime 600mm (vezi desenele pl.2-5), inclusiv glafurile, pervazurile ferestrelor, ușilor	98,00	m²
3	Fațada G - A. Fragment fațadă 1, secțiuni			inclusiv prelucrarea canturilor glafurilor ferestrelor și ușilor - tip drept (lustruit)	50,80	ml
4	Fațada 1 - 12			inclusiv prelucrarea canturilor pervazurilor - tip bizot (lustruit)	10,00	
5	Fațada A - G. Secțiuni fațadă 1 - 1 ...3 - 3			inclusiv buciardarea suprafeței rampei (fațada A-C)	6,60	m²
6	Accese demisol Sd-1 și Sd-2 . Plane, secțiuni. Volum lucrări		1.2	Executarea brâului din polistiren expandat FS-35, inclusiv finisarea lui (det."A", pl.2)	4,00 / 1,00	ml / m²
7	Intrarea principală - scara SE-1 (axa "1") . Plan, secțiuni. Volum lucrări		2. ACCESE LA DEMISOL Sd-1 și Sd-2 (axa "A", fațada posterioară)			
8	Scara de evacuare SE-2. Balustrada BL-4 . Plan, secțiune. Volum lucrări. Specificații		2.1	Barierele de siguranță, elementele copertinelor (profile din oțel laminat) <i>existente</i> : - vopsire integrală a suprafețelor în 2 straturi cu email 3 în 1, culoare gri	0,16	t
9	Intrare secundară (axa "G") (plan, secțiuni). Gard Gp-1 (vedere, secțiuni). Volum lucrări		2.2	Placarea platformelor, treptelor și contratreptelor, pereților de suport și pervazurilor cu plăci de granit Tan Brown δ=20 mm	58,50	m²
10	Scara de evacuare SE-3. Balustrada BL-5 . Plan, secțiune. Volum lucrări		3. INTRAREA PRINCIPALĂ - scara SE-1 (fațada axa "1", în axele "G" și "C")			
11	Copertine Cp-1...Cp-3. Vedere, secțiuni. Specificație		3.1	Placarea platformei, treptelor și contratreptelor, soclului și pervazurilor cu plăci de granit Tan Brown δ=20 mm (vezi pl.7)	95,60	m²
12	Bariere de siguranță pe acoperiș BS-1 ... BS-3. Specificație		3.2	Confecționarea și montarea balustradelor BL-1...BL-3 din elemente din inox (vezi pl.7, 8), h=0,9m	9,90	ml
13	Fragment fațadă din axa G (analogic în axa 1) cu propuneri de realizare a aspectului conform soluțiilor de proiect		4. SCARA de evacuare SE-2 (fațada axa "11")			
14	Trape Tr-1 de acces la pasarele deasupra sălii de spectacole. Element b alustradă la scara SI-2 (corpul administrativ)		4.1	Placarea platformei, treptelor și contratreptelor, pereților laterali cu plăci de granit Tan Brown δ=20 mm (vezi pl.8)	13,40	m²
			4.2	Confecționarea și montarea balustradelor BL-4 din elemente din inox (vezi pl.8), h=0,9m	4,70	ml
			5. INTRAREA SECUNDARĂ (fațada axa "G", în axele "1" și "6")			
			5.1	Placarea platformelor, soclului și pervazurilor cu plăci de granit Tan Brown δ=20mm (vezi pl.9)	27,60	m²
			6. SCARA de evacuare SE-3 (fațada axa "11")			
			6.1	Placarea podestelor, treptelor și contratreptelor, părților laterale cu plăci de granit Tan Brown δ=20 mm (vezi pl.10)	33,00	m²
			6.2	Placarea plintei h=0,1m (la peretele clădirii) din plăci de granit Tan Brown δ=20 mm	13,00	m²
			6.3	Confecționarea și montarea balustradei BL-5 din elemente din inox (vezi pl.10), h=1,2m	21,00	ml
			6.4	Suprafața inferioară a scării din beton (vezi pl.10): - înlăturarea gletului exfoliat, - grunduirea cu amorsă-grund pentru suporturi neabsorbante, - gletuire cu glet pe bază de ciment pentru exterior, - zugrăvire cu vopsea acrilică pentru exterior, culoare gri deschis	26,40	m²
			7. COPERTINELE Cp-3...Cp-5 (fațada axa "11", "12")			
			7.1	Confecționarea și montarea copertinelor Cp-3 ... Cp-5	vezi pl.11	
			8. PEREȚII DE STICLĂ EXTERIORI - FINALIZAREA MONTĂRII ELEMENTELOR			
			8.1	Completarea montanților și traverselor existenți cu garnituri și capace, inclusiv înlocuirea capacelor semirotunde la unele traverse	106,00	ml
			8.2	Înștalarea ușilor (2000x2400(h)) din aluminiu cu barieră termică, geam termopan, în complet cu balamale, broască, mănere bară inox 1400mm, 45 grade, amortizor încorporat, culoare profil - identică profilelor existente	4 / 19,20	buc / mp
			9. ACOPERIȘ			
			9.1	Barierele de siguranță Bs-1...Bs-3 : - confecționarea și instalarea, - grunduirea manuala cu un strat de grund PF-020, - vorsirea integrală a suprafețelor în 2 straturi cu email 3 în 1 culoare gri	vezi pl.12	
			9.2	Desfacerea burlanului de scurgere Ø100mm din tablă prevopsită existent (fațada "A"."G", pl.5)	8,00	ml
			9.3	Montarea burlanului de scurgere 150x200mm din tablă prevopsită, culoare albă (fațada "A"."G", pl.5)		
Prezentul proiect de execuție este elaborat conform normelor și regulilor în vigoare și asigură nivelul de calitate corespunzător exigențelor esențiale, reglementate de Legea privind calitatea în construcții nr. 721-XIII din 02.02.96 .						
Arhitect șef proiect			Cojocar S.			

Poz.	Denumirea lucrărilor	Cantitatea	Unitate de măsură
10. FINISAREA BALCOANELOR DEASUPRA INTRĂRILOR CENTRALE (din interior)			
10.1	Grunduirea suprafețelor cu amorsă pentru suporturi absorbante	6,60	m²
10.2	Aplicarea grundului cu cuarț "Gleta Siliconată" într-un strat		
10.3	Aplicarea stratului de finisare - tencuielii decorative structurate, culoare bej (analogic existentei)	6,60	m²
10.4	Placarea pardoselelor cu gresie porțelanată	9,20	m²
10.5	Placarea plintei pe perimetru cu gresie porțelanată h=150mm	16,40	ml
10.6	Placarea pervazurilor b≈160mm cu plăci de granit Tan Brown δ=20 mm	16,40 / 2,64	ml / m²
	inclusiv prelucrarea canturilor tip bizot, lustruit	16,40	ml
11. INSTALAREA STICLEI SECURIZATE, tonate bronz (în complet cu cleme pentru prinderea sticlei și garnituri) în montanții din inox existenți la balcoanele din curte, vezi fațada 1-12, pl.4		10,00	m²
12. FINISAREA GARDULUI OPAC Gp-1 (alăturat imobilului, axa "1")		vezi pl.9	
LUCRĂRI DE INTERIOR			
13. LUCRĂRI DE TERMOIZOLARE			
13.1	Izolare termică a grinzilor din b/a în încăperea cu rezervoare la cota -2,650 (demisol) conform detaliului "Iz-1", pl.1b	44,00	m²
	Grunduirea suprafețelor cu amorsă pentru suporturi absorbante		
	Zugrăvirea cu vopsea acrilică pentru exterior		
13.2	Izolare termică a pereților în cadrul podului în axele "2", "D" conform detaliului "Iz-1", pl.1b	20,00	m²
13.3	Izolare termică a intradosului planșeului la cota -0,750, inclusiv pereții adiacenți (det."Q*", pl.A-13 (<i>proiect 2015</i>)) conform detaliului "Iz-1", pl.1b	10,70	m²
14. MONTAREA TRAPELOR Tr-1 (acces la pasarele deasupra sălii de spectacole) în cadrul podului			
14.1	Desfacerea șapei din mortar ciment-nisip cu lățimea 150mm și h=50 mm pe perimetrul golurilor existente (700x700 - 2 buc.). Prealabil pe exteriorul zonei de desfacere șapa se va tăia pe toată grosimea cu ajutorul mașinii cu disc diamantat	1,10	m²
14.2	Desfacerea izolației termice din polistiren extrudat cu lățimea 150mm și h=100 mm pe perimetrul golurilor		
14.3	Forarea mecanică a găurilor cu Ø15mm, L=150mm (9 buc.) și L=100 (15 buc.), și introducerea barelor de legătură A-1	24,0	buc.
14.4	Executarea centurii monolite din b/a pe perimetru golurilor conform det."A" și A-A, pl.	vezi pl.14	
14.5	Montarea Tr-1 (antiincendiar EI-30, izolate termic R=0.5 m².°C/Bτ) 700x700mm (total - 2 buc.), conform det. "B"	1,00	m²
15. MONTAREA BALUSTRADEI ABSENTE LA SCARA SI-2 (corpul administrativ), partea scării alăturată axei "1" - din elemente din inox (vezi pl.14)		7,50	ml

Albumul dat prezintă extras din compartimentul A (soluții arhitecturale), elaborat în an. 2015, cu indicarea lucrărilor nefinalizate și celor de rebut (ce nu corespund calității sau neconforme proiectului).

							0214/m - 1 - A (extras)		
							Construcția edificiului Teatrului Muzical-Dramatic "B.P. Hașdeu" din str. B.P. Hașdeu nr.6, or. Cahul		
Modif.	Cant.s.	Planșa	Nr.doc.	Semnătura	Data				
AȘP	Cojocar S.				05.23	Soluții arhitecturale (lucrările nefinalizate)	Faza PE	Planșa 1a	Planșe 12
Executat	Cojocar S.				05.23	Date generale. Lista și volumul lucrărilor nefinalizate		"ARCADA-LV" srl mun. Chișinău	

LISTA ȘI VOLUMUL LUCĂRILOR DE REBUT
(CE NU CORESPUND CALITĂȚII sau NECONFORME PROIECTULUI)

Poz.	Denumirea lucrărilor	Canitatea	Unitate de măsură
LUCRĂRI DE EXTERIOR			
16. PEREȚII IZOLAȚI TERMIC (refacerea straturilor de armare a termoizolației și de finisare)			
14.1	Desfacerea stratului de finisare, tencuielii de armare, inclusiv fibra de sticlă - până la vata minerală (stratul termoizolator)	933,00	m²
14.2	Verificarea: - corespunderii cantităților fixărilor mecanice (diblurilor) a plăcilor termoizolatoare (vezi nota p.1,2, planșa 2), - corespunderii elementelor de fixare mecanică cerințelor (vezi nota p.1,2, pl.2), - corespunderii calității stratului de adeziv	se va determina în procesul lucrărilor	
14.3	În cazul depistării neconformităților - desprinderii complete sau parțiale a plăcilor termoizolatoare - sectoarele deteriorate se vor decupa complet, suportul se va curăța și în locul dat se va restabili întregul sistem de termoizolare cu elemente noi, respectând tehnologia de executare		
14.4	Fixarea suplimentară a plăcilor existente din vată minerală cu dibluri cu cui metallic cu filet (<i>pe mijlocul plăcilor</i>) și acoperirea rozetelor diblurilor cu masa de șpacu	1 500,00	buc
14.5	Aplicarea stratului de masă de șpacu pe toată suprafața, inclusiv înglobarea plasei de armare din fibră de sticlă cu densitatea ≥160g/m²	933,00	m²
14.6*	Aplicarea grundului cu cuarț "Gleta Siliconată" într-un strat		
14.6	Aplicarea stratului de finisare - tencuielii decorative structurate, culoare bej (analogic existentei)		
14.7	Înlăturarea unei porțiuni a brâului de fronton din polistiren expandat (fațada axa"G")	2,00	
15. REPARAȚIA UNOR PORȚIUNI DE FAȚADĂ (axele "11", "G") - fațada cu rusturi din panouri cu strat protector			
15.1	Curățirea suprafețelor de praf și impurități,	44,00	m²
15.2	- curățirea rosturilor între panouri, - umplerea rosturilor cu adeziv poliuretanic, - chituirea rosturilor cu masa de șpacu, - șlefuirea rosturilor cu burete abraziv, granulație fină,	12,00	ml
15.3	Zugrăvire cu vopsea acrilică de exterior	44,00	m²
16. REFACEREA PROFILELOR DECORATIVE DE FAȚADĂ (conform proiectului aprobat, an.2015)			
16.1	Desfacerea cornișei decorative existente din polistiren expandat cu strat protector la cota inf. 6.550 din fațada 12-1 în axele "11" - "6"	9,50	ml
16.2	Placarea cu polistiren expandat FS-35 δ=250 mm (conform secțiunii C-C), pl.3	7,60	m²
16.3	Placarea cu polistiren expandat FS-35 δ=300 mm (conform secțiunii D-D), pl.3	5,40	m²
16.4	Placarea profilului din polistiren expandat cu strat protector D-1 (vezi pl.3)	7,80	
16.5	Aplicarea stratului de masă de șpacu pe toată suprafața, inclusiv înglobarea plasei de armare din fibră de sticlă cu densitatea ≥160g/m², netezire	7,20	
16.6	Aplicarea stratului de masă de șpacu pe toată suprafața, inclusiv înglobarea plasei de armare din fibră de sticlă cu densitatea ≥160g/m², netezire	10,00	
16.6	Zugrăvirea cu vopsea acrilică pentru exterior a elementelor noi și, repetat, a tuturor profilelor decorative, brâurilor, glafurilor de ferestre (culoare albă)	240,00	
16a. REFACEREA SOLBANCURILOR LA FERESTRE			
16.7	Demontarea solbancurilor din polistiren expandat tip SG-07 la ferestre, instalate în necorespondere proiectului (fațadele în axele D-A și 1-6)	16,0	ml
16.8	Montarea solbancurilor din polistiren expandat cu strat protector tip SG-07 (Izodecor) la toate ferestrele (conform detaliului "1", pl.3)	2,88	m²
16.8		28,0	ml
16.9	Zugrăvire cu vopsea acrilică pentru exterior a solbancurilor, culoare albă	5,04	m²
16.9		6,80	m²

Poz.	Denumirea lucrărilor	Canitatea	Unitate de măsură
17. ÎNLOCUIREA LĂCRIMARELOR DE FAȚADĂ ȘI PERVAZURILOR LA FERESTRE			
17.1	Înlocuirea lăcrimarelor peste profilele decorative din tablă prevopsită de culoare albă cu lăcrimare (Lr-1..Lr-6) de culoare verde pin (RAL 6005) și maro (RAL 8017)	vezi borderou pl.4	
17.2	Înlocuirea pervazurilor la ferestre din tablă prevopsită de culoare albă cu pervazuri (Lr-7) de culoare verde pin (RAL 6005)		
18. UȘILE EXTERIOARE DE EVACUARE METALICE (fațada axa "11", "12")			
18.1	Vopsire integrală a suprafețelor în 2 straturi cu email 3 în 1, culoare gri	7,60	m²
19. SCARA METALICĂ EXTERIOARĂ Sm-5 (de acces-evacuare de la gratarul scenei)			
19.1	Curățirea suprafețelor ruginite		
19.2	Vopsire integrală a suprafețelor în 2 straturi cu email 3 în 1, culoare gri	950,00	kg
20. COBORĂREA NIVELULUI SCURGERILOR DE APĂ DE LA BALCOANE (fațadele din axele "1", "G")			
20.1	Desfacerea zidăriei de cărămidă δ=120 mm la parter (vezi planele pl.7, 8)	3,00 / 0,36	m² / m³
20.2	Perforarea găurilor Ø 100mm, L~500mm în soclul existent (vezi planele pl.7,8)	4,00	buc
20.3	Suplinirea sistemului de scurgere Ø 50mm, L~1000mm (4 buc.) (vezi planele pl.7,8)	4,00	ml
20.4	Executarea zidăriei de cărămidă δ=120 mm (închiderea golului după modificarea sistemului de scurgere)	3,00 / 0,36	m² / m³
20.5	Tencuire cu mortar ciment-nisip M100 a zidăiei noi	3,00	m²
21. REALIZAREA ASPECTULUI INTRĂRILOR PRINCIPALE conform soluțiilor de proiect (fațadele din axele "1", "G", vezi pl.13)			
21.1	Demontarea mânei curente existente din marmură (dimensiuni 170x100(h))	20,00	ml
21.2	Demontarea baluștrilor existenți din marmură (dimensiuni Ø160, h=250mm)	24,00	buc
21.3	Desfacerea capacelor de parapet existente (din plăci de marmură 350x20mm)	22,00 / 7,70	ml / m²
21.4	* Aplicarea unui strat de termoizolare cu finisare conform det."A" (gr. ~80mm), pl.13	10,00	m²
21.5	* Aplicarea unui strat de termoizolare cu finisare conform det."B" (gr. ~80mm), pl.13	28,00	m²
21.6	* Montarea capacelor de parapet noi din plăci de marmură cu dimensiuni 430x20mm	22,00 / 9,50	ml / m²
21.7	** Montarea baluștrilor noi din marmură (dimensiuni Ø160, h=250mm)	26,00	buc
21.8	** Montarea mânei curente noi din marmură (dimensiuni 170x100(h))	20,00	ml

* Grosimea stratului de izolație termică (pentru realizarea aspectului conform soluțiile de proiect) și lățimea plăcilor pentru capacul de parapet nou se vor concretiza la fața locului cu autorul proiectului

** În compartimentul dat și deviz a fost inclusă montarea baluștrilor și a mânei curente noi, însă antreprenorul va soluționa posibilitatea de demontare și repunere în operă a celor existente

$$\circlearrowleft |z-1$$

Detaliiu izolație termică pentru:



- grinzii b/a în încăperea cu rezervoare la cota -2,650 (demisol),
- pereții în cadrul podului axele "2", "D",
- intradosului planșeeului la cota -0,750, inclusiv pereții adiacenți din spațiul demisolului (det. "Q**", pl.A-13 (*proiect 2015*))

(volumul lucrărilor inclus în tabela, pl.1a)

- Masă de șpaclu (adeziv tip Class Polistirol)	- 3mm
- Masă din fibră de sticlă, înglobată la 1mm adancime	
- Masă de șpaclu (adeziv tip Class Polistirol)	- 3mm
- Izolație termică din plăci polistiren EPS-80	- 100mm
- Compozite adeziva (tip Izopol)	- 3mm
- Grunduire cu amorsă-grund pentru suprafețe absorbante	
- Suport - blocuri BCA, cărămidă, beton armat	



						0214/m - 1 - A (extras)				
						Construcția edificiului Teatrului Muzical-Dramatic "B.P. Hașdeu" din str. B.P. Hașdeu nr.6, or. Cahul				
Modif.	Cant.s.	Planșa	Nr.doc.	Semnătura	Data					
AȘP		Cojocar S.			05.23	Soluții arhitecturale (lucrările nefinalizate)		Faza PE	Planșa 1b	Planșe
Executat		Cojocar S.			05.23	Date generale. Lista și volumul lucrărilor de rebut		 "ARCADA-LV" srl mun. Chișinău		



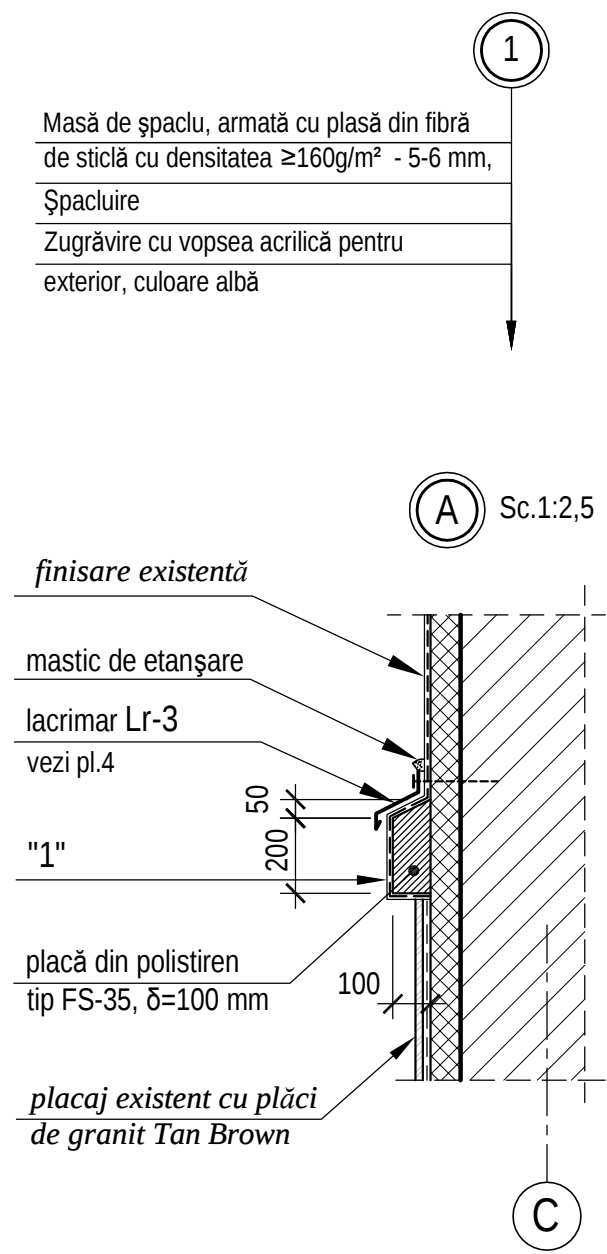
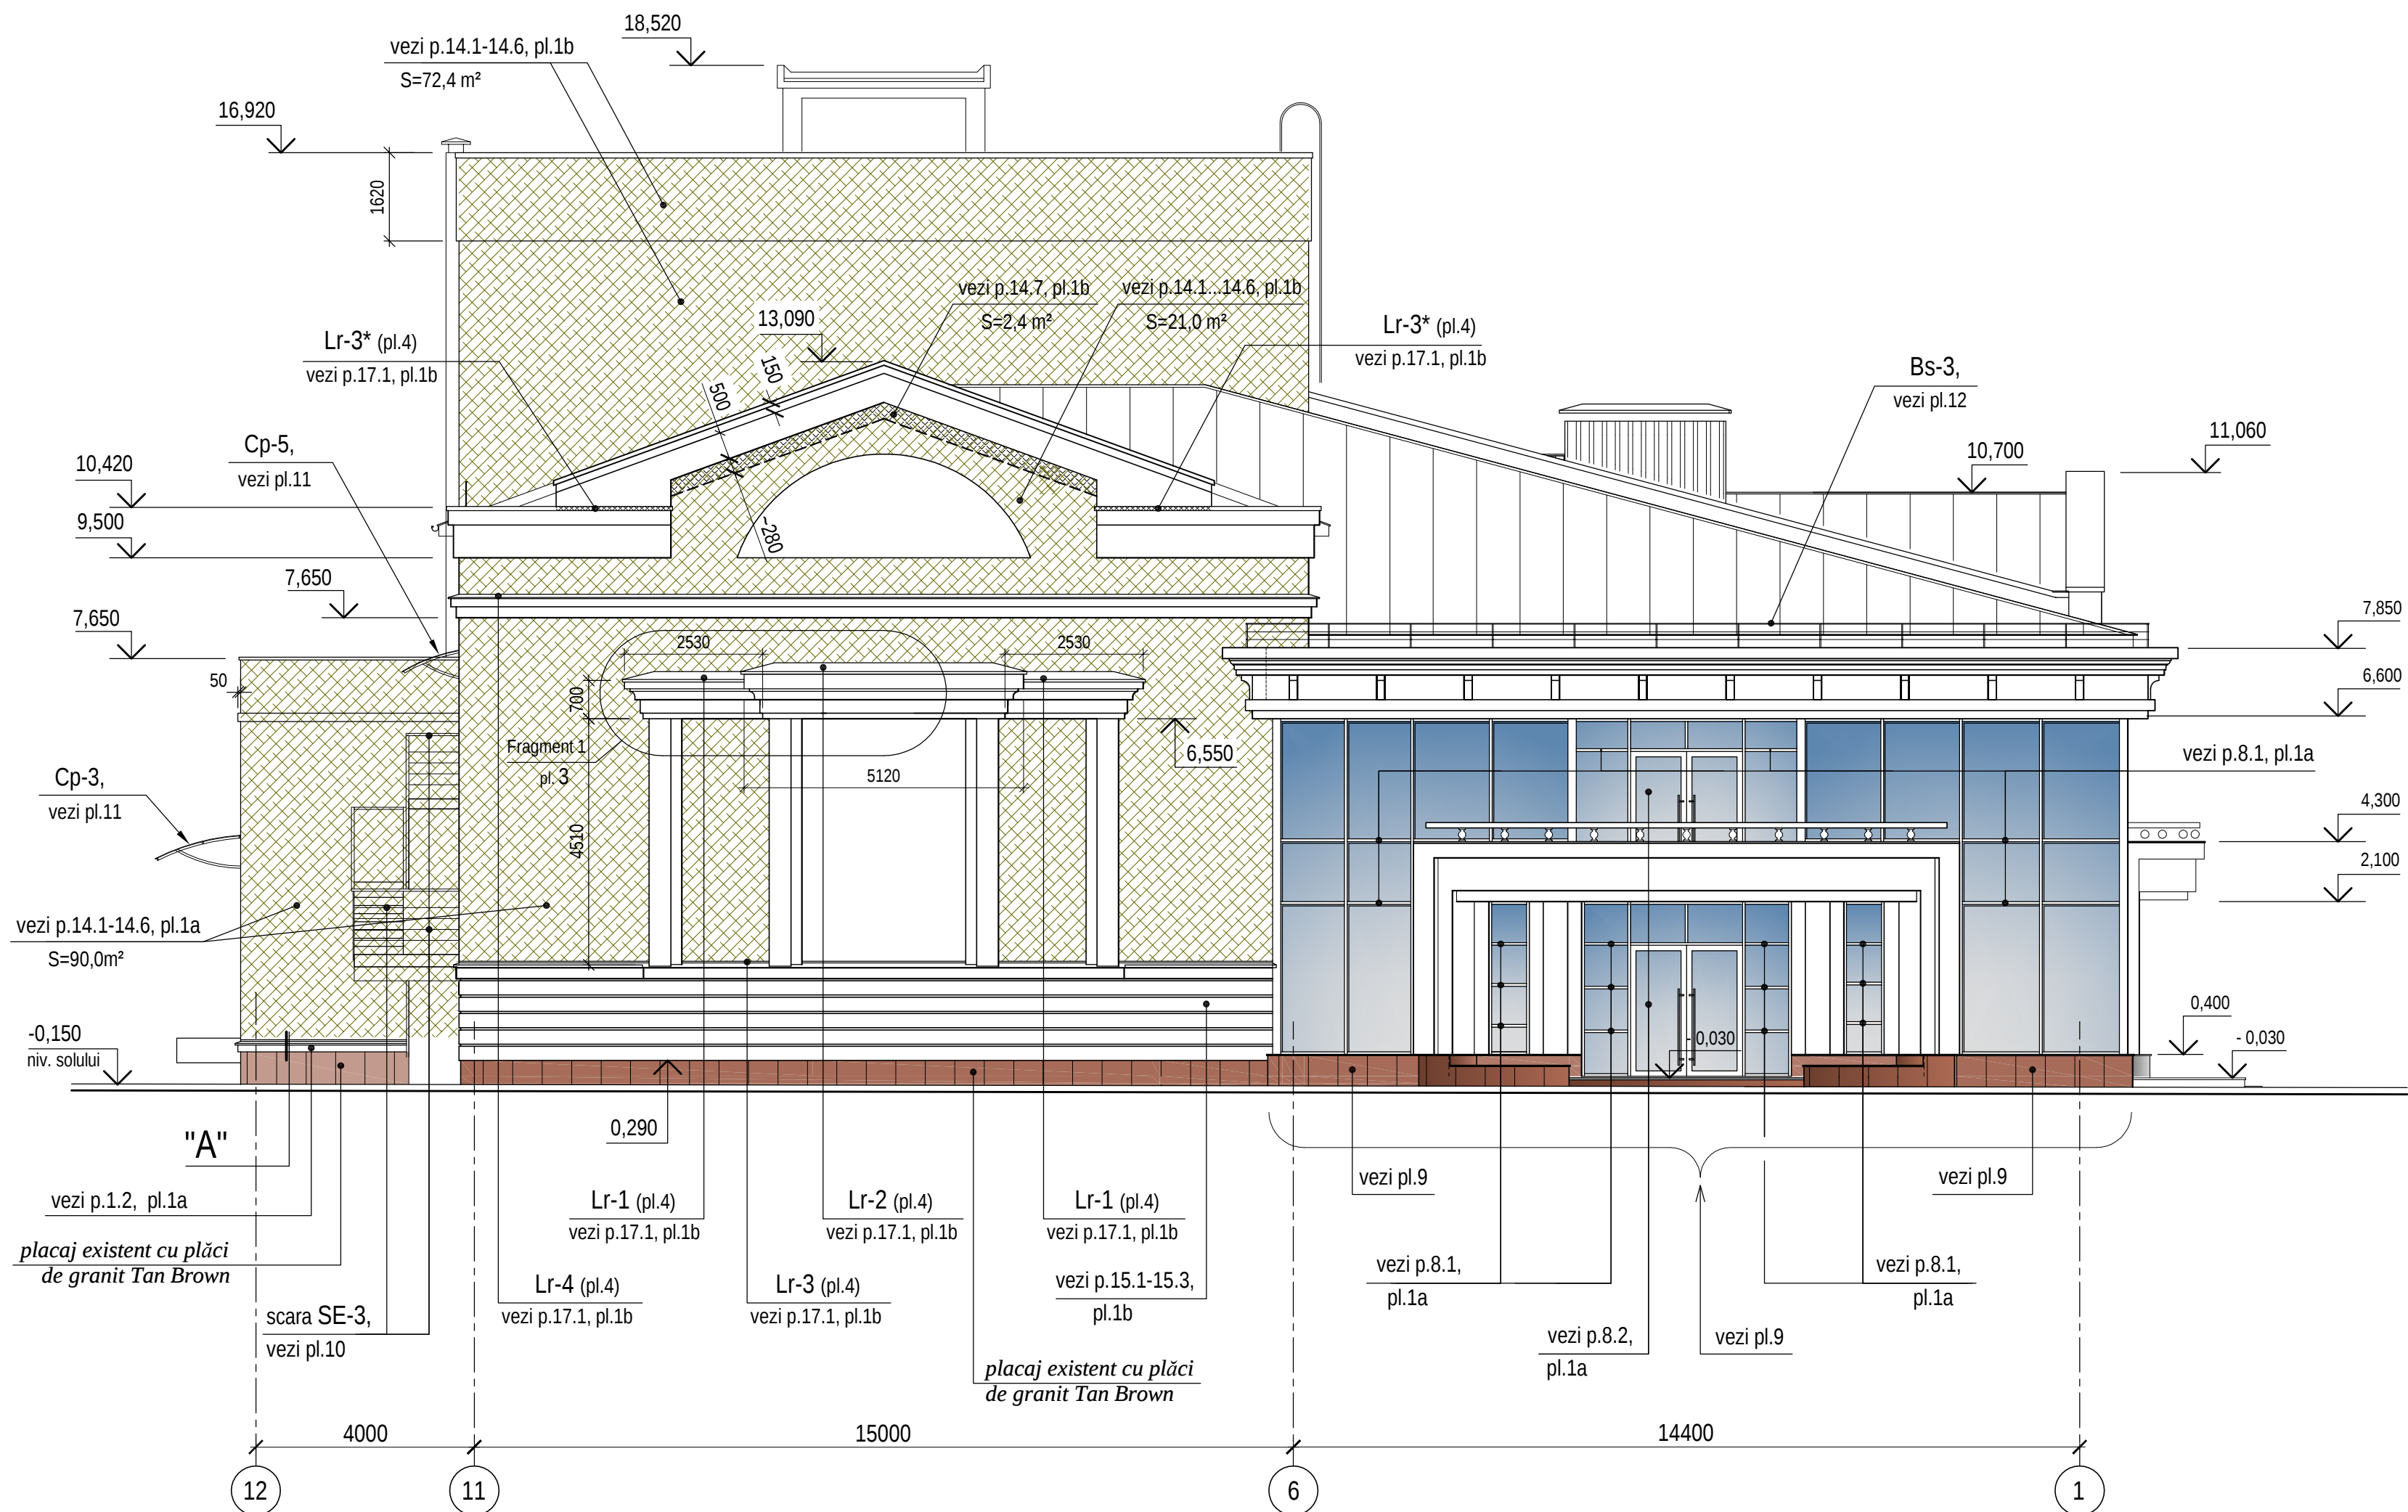


- Indicații privind termoizolarea pereților:
1. Fiecare placă din vată bazaltică (după lipirea cu adeziv) trebuie fixată mecanic cu 5 dibluri (pe colțuri și mijloc).
 2. Luând în considerație tipul suportului (zidărie din blocuri BCA) și tipul izolației termice (vată minerală cu densitate $\gamma=135\text{kg/m}^3$) diblurile vor corespunde următoarelor cerințe:
 - diblu din polipropilenă cu cui din oțel zincat cu filet și cap de plastic,
 - lungimea - $\geq 180\text{ mm}$,
 - diametru tijă - 8 mm ,
 - diametru taler - 60 mm .
- Dupa montare, rozeta diblurilor trebuie acoperita cu masă de șpaclu (pentru evitarea apariției vizibilității diblurilor prin tencuiala decorativă). Masa de șpaclu finală se va aplica deja peste diblurile șpacluite.



1. Lista și volumul lucrărilor de finalizare preconizate vezi pl.1a.
2. Lista și volumul lucrărilor de rebut vezi pl.1b.

						0214/m - 1 - A (extras)		
						Construcția edificiului Teatrului Muzical-Dramatic "B.P. Hașdeu" din str. B.P. Hașdeu nr.6, or. Cahul		
Modif.	Cant.s.	Planșa	Nr.doc.	Semnătura	Data	Soluții arhitecturale (lucrările nefinalizate)	Faza	Planșa
AȘP	Cojocar S.				05.23		PE	2
Executat	Cojocar S.				05.23	Fațada 12 - 1	 "ARCADA-LV" srl mun. Chișinău	

Fragment fațadă 1 (în axele 11 - 6)
(marcarea vezi pl.2)

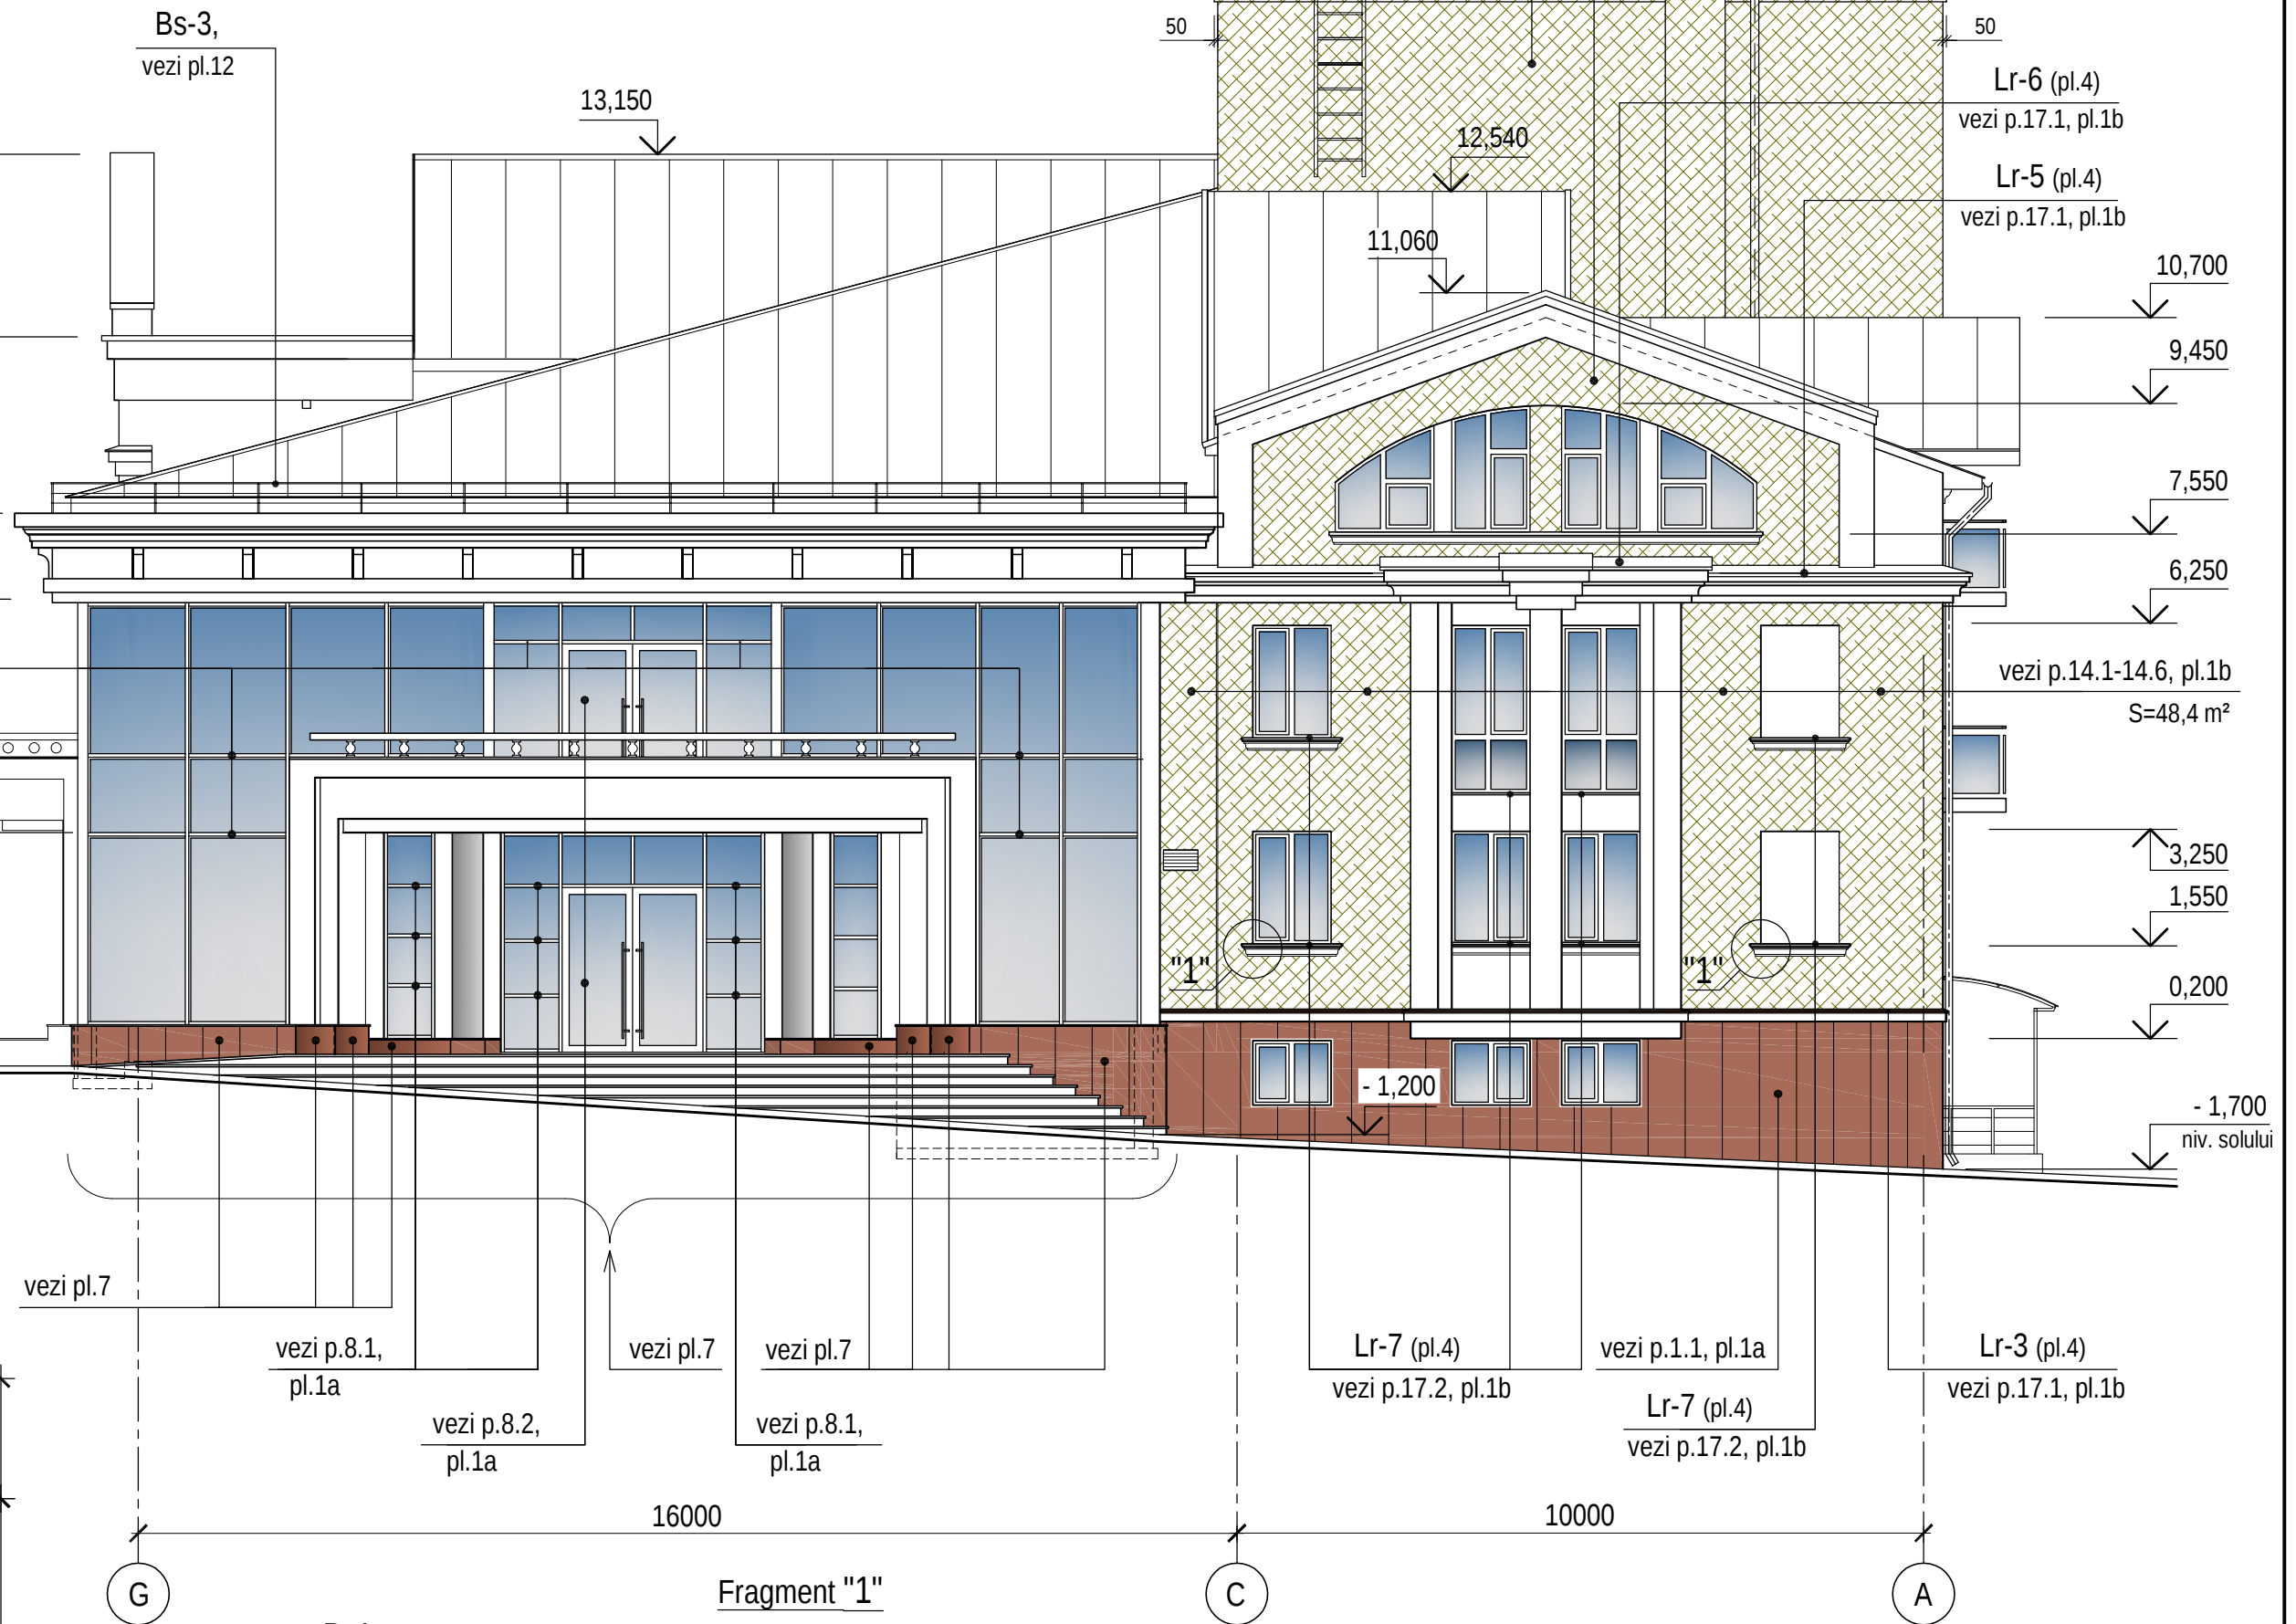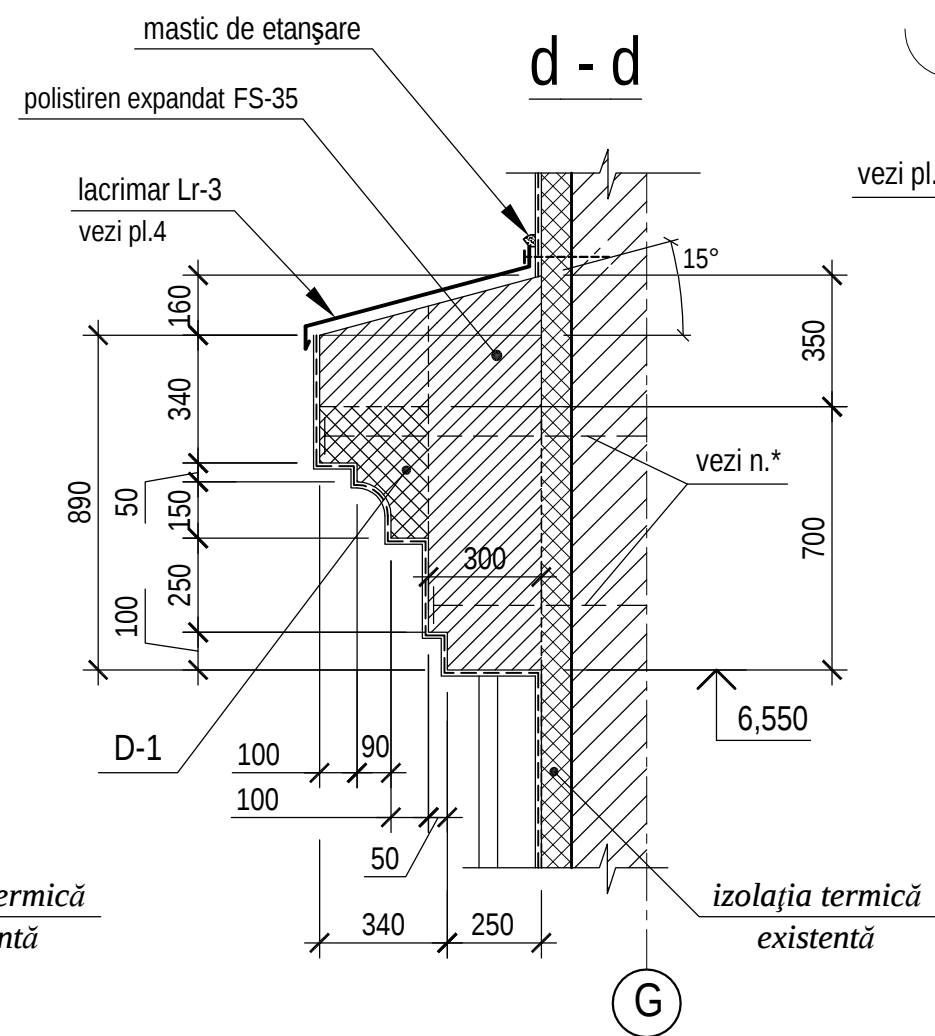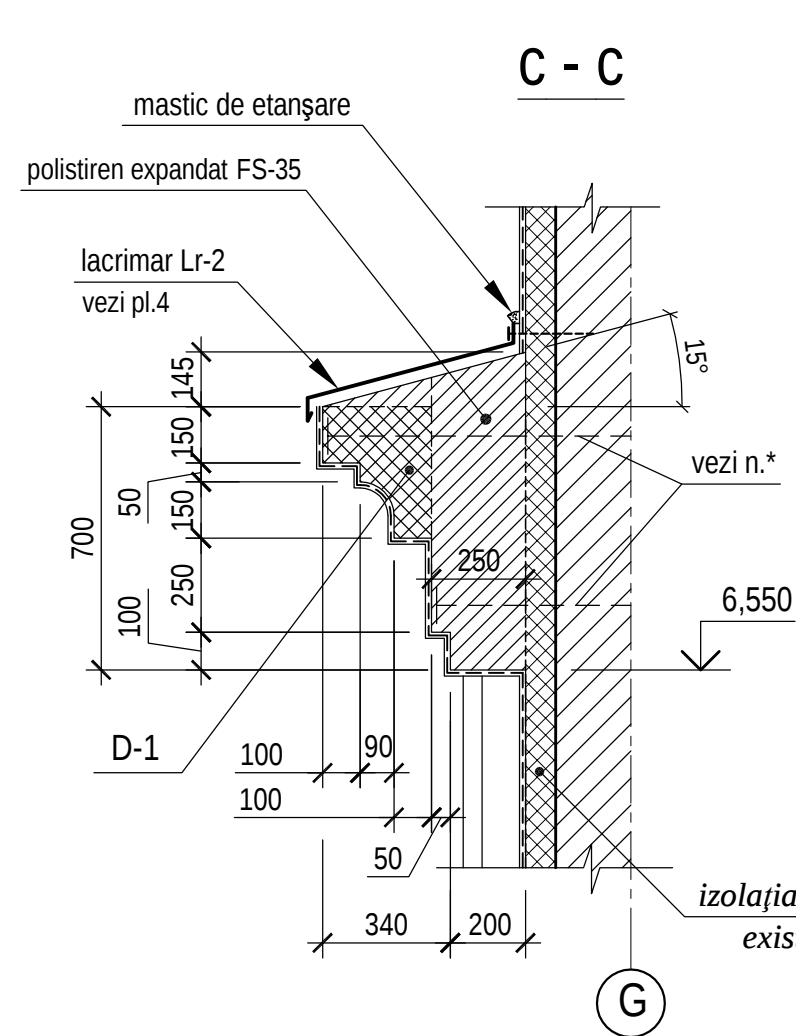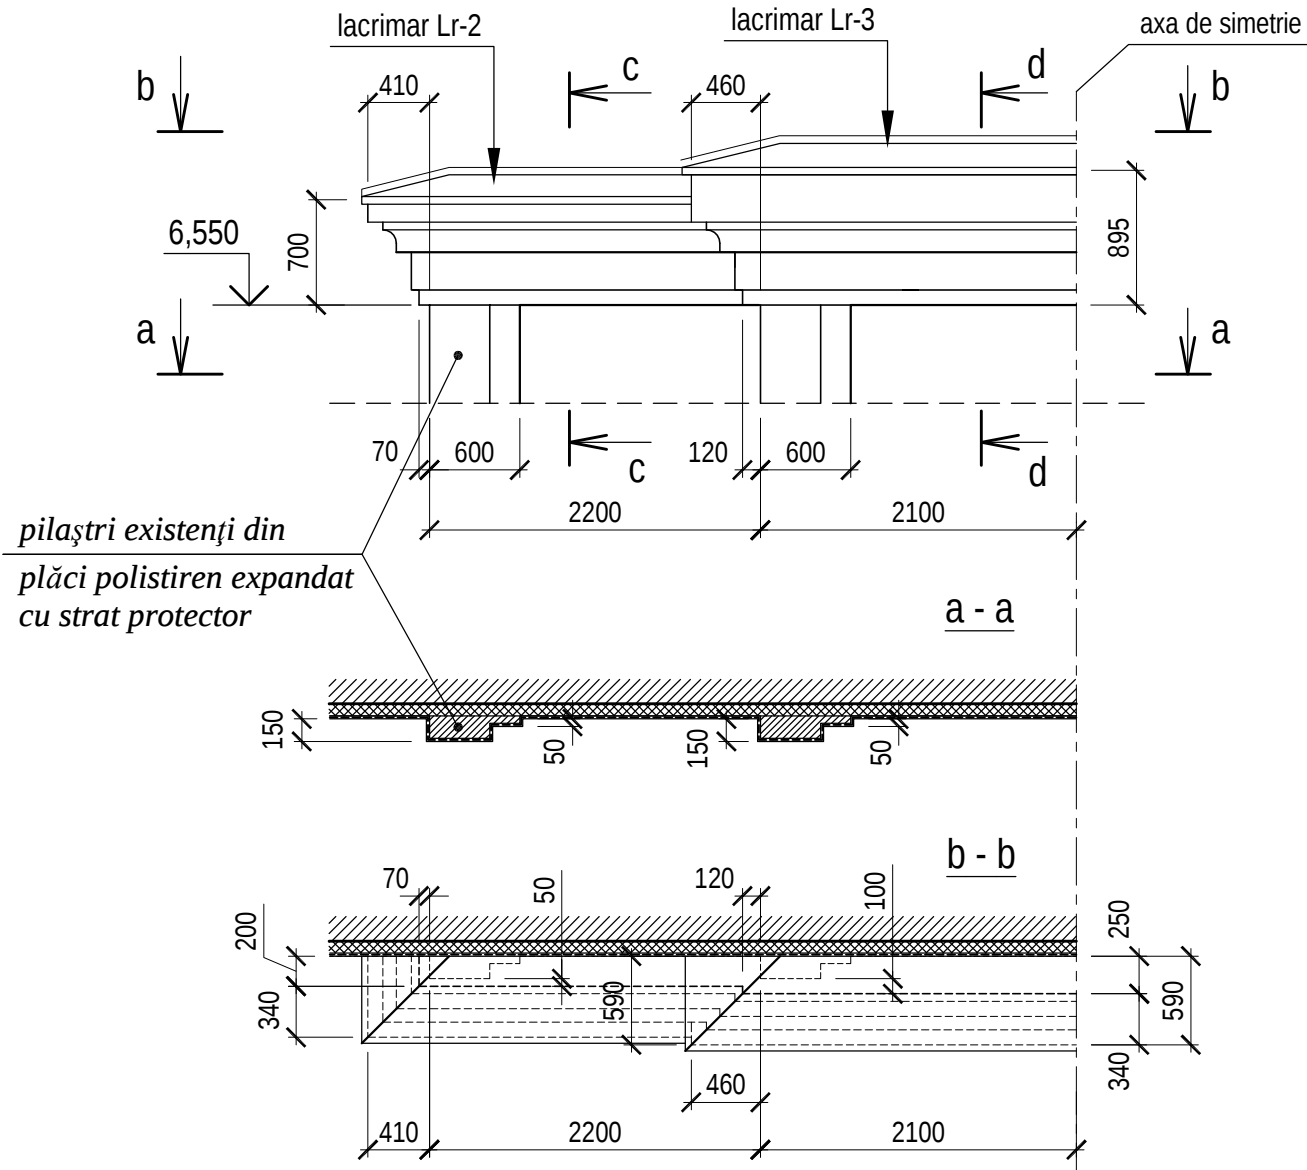


D-1 - 13,0ml
(din polistiren expandat cu
strat protector)

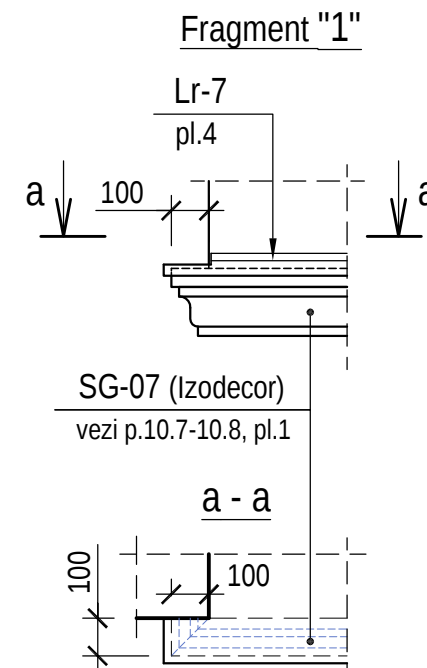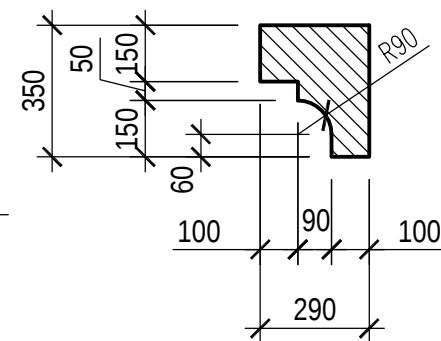

1. Lista și volumul lucrărilor de finalizare preconizate vezi pl.1a.
2. Lista și volumul lucrărilor de rebut vezi pl.1b.

0214/m - 1 - A (extras)					
Construcția edificiului Teatrului Muzical-Dramatic "B.P. Hașdeu" din str. B.P. Hașdeu nr.6, or. Cahul					
Modif.	Cant.s.	Planșa	Nr.doc.	Semnătura	Data
AȘP	Cojocar S.		05.23		
Executat	Cojocar S.		05.23		
Soluții arhitecturale (lucrările nefinalizate)				Faza	Planșa
				PE	3
Fațada G - A. Fragment fațadă 1, secțiuni				"ARCADA-LV" srl mun. Chișinău	

* Elementele decorative din polistiren se vor fixa cu dibluri tip Ejotherm STR U.

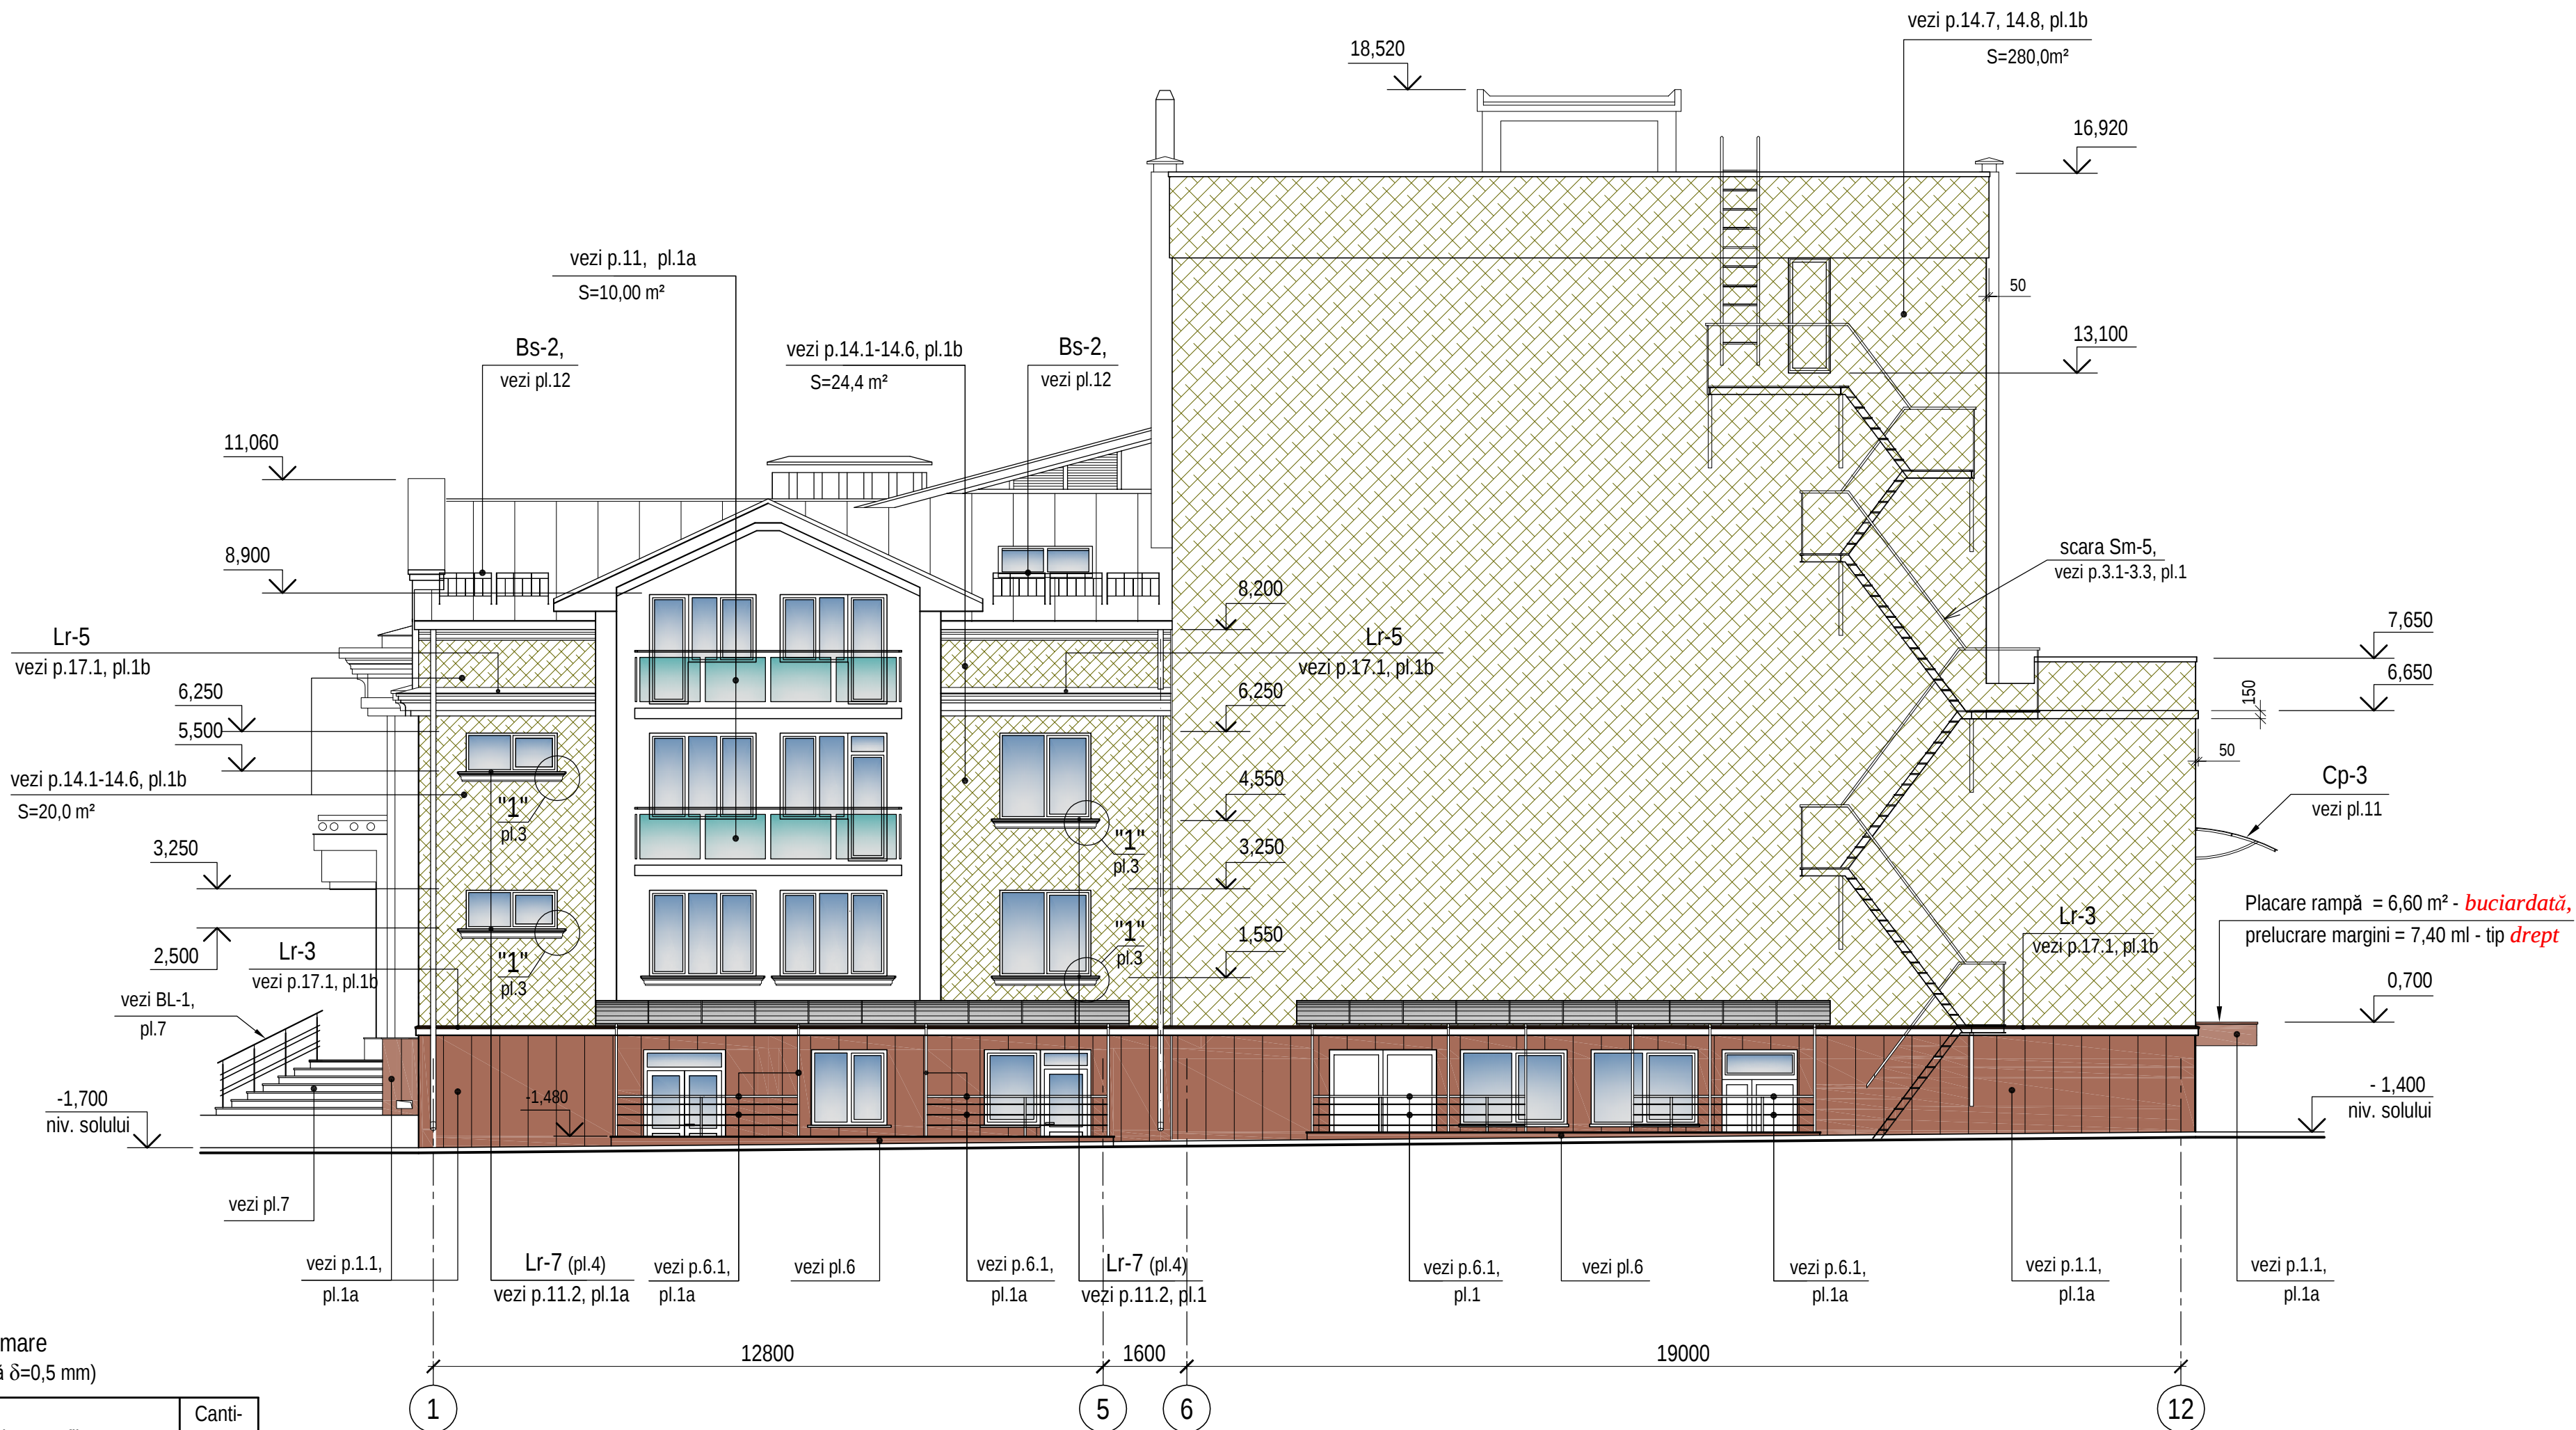


Borderou lăcrimare
(tablă plană prevopsită $\delta=0,5$ mm)

Denumirea	Secțiune profil	Canti-tatea, ml
Lr-1 b=700mm (RAL 6005 - verde pin)		6,0
Lr-2 b=750mm (RAL 6005 - verde pin)		6,0
Lr-3 b=250mm (RAL 8017 - maro)		85,0
Lr-3* b=250mm (RAL 6005 - verde pin)		5,0
Lr-4 b=300mm (RAL 6005 - verde pin)		33,0
Lr-5 b=530mm (RAL 6005 - verde pin)		15,0
Lr-6 b=640mm (RAL 6005 - verde pin)		5,0
Lr-7 b=330mm (RAL 6005 - verde pin)		30,0

1. Lista și volumul lucrărilor de finalizare preconizate vezi pl.1a.
2. Lista și volumul lucrărilor de rebut vezi pl.1b.



0214/m - 1 - A (extras)					
Construcția edificiului Teatrului Muzical-Dramatic "B.P. Hașdeu" din str. B.P. Hașdeu nr.6, or. Cahul					
Modif.	Cant.s.	Planșa	Nr.doc.	Semnătura	Data
AȘP	Cojocar S.		05.23		
Executat	Cojocar S.		05.23		
Soluții arhitecturale (lucrările nefinalizate)					Faza PE
Fațada 1 - 12					Planșa 4
					Planșe
					"ARCADA-LV" srl mun. Chișinău

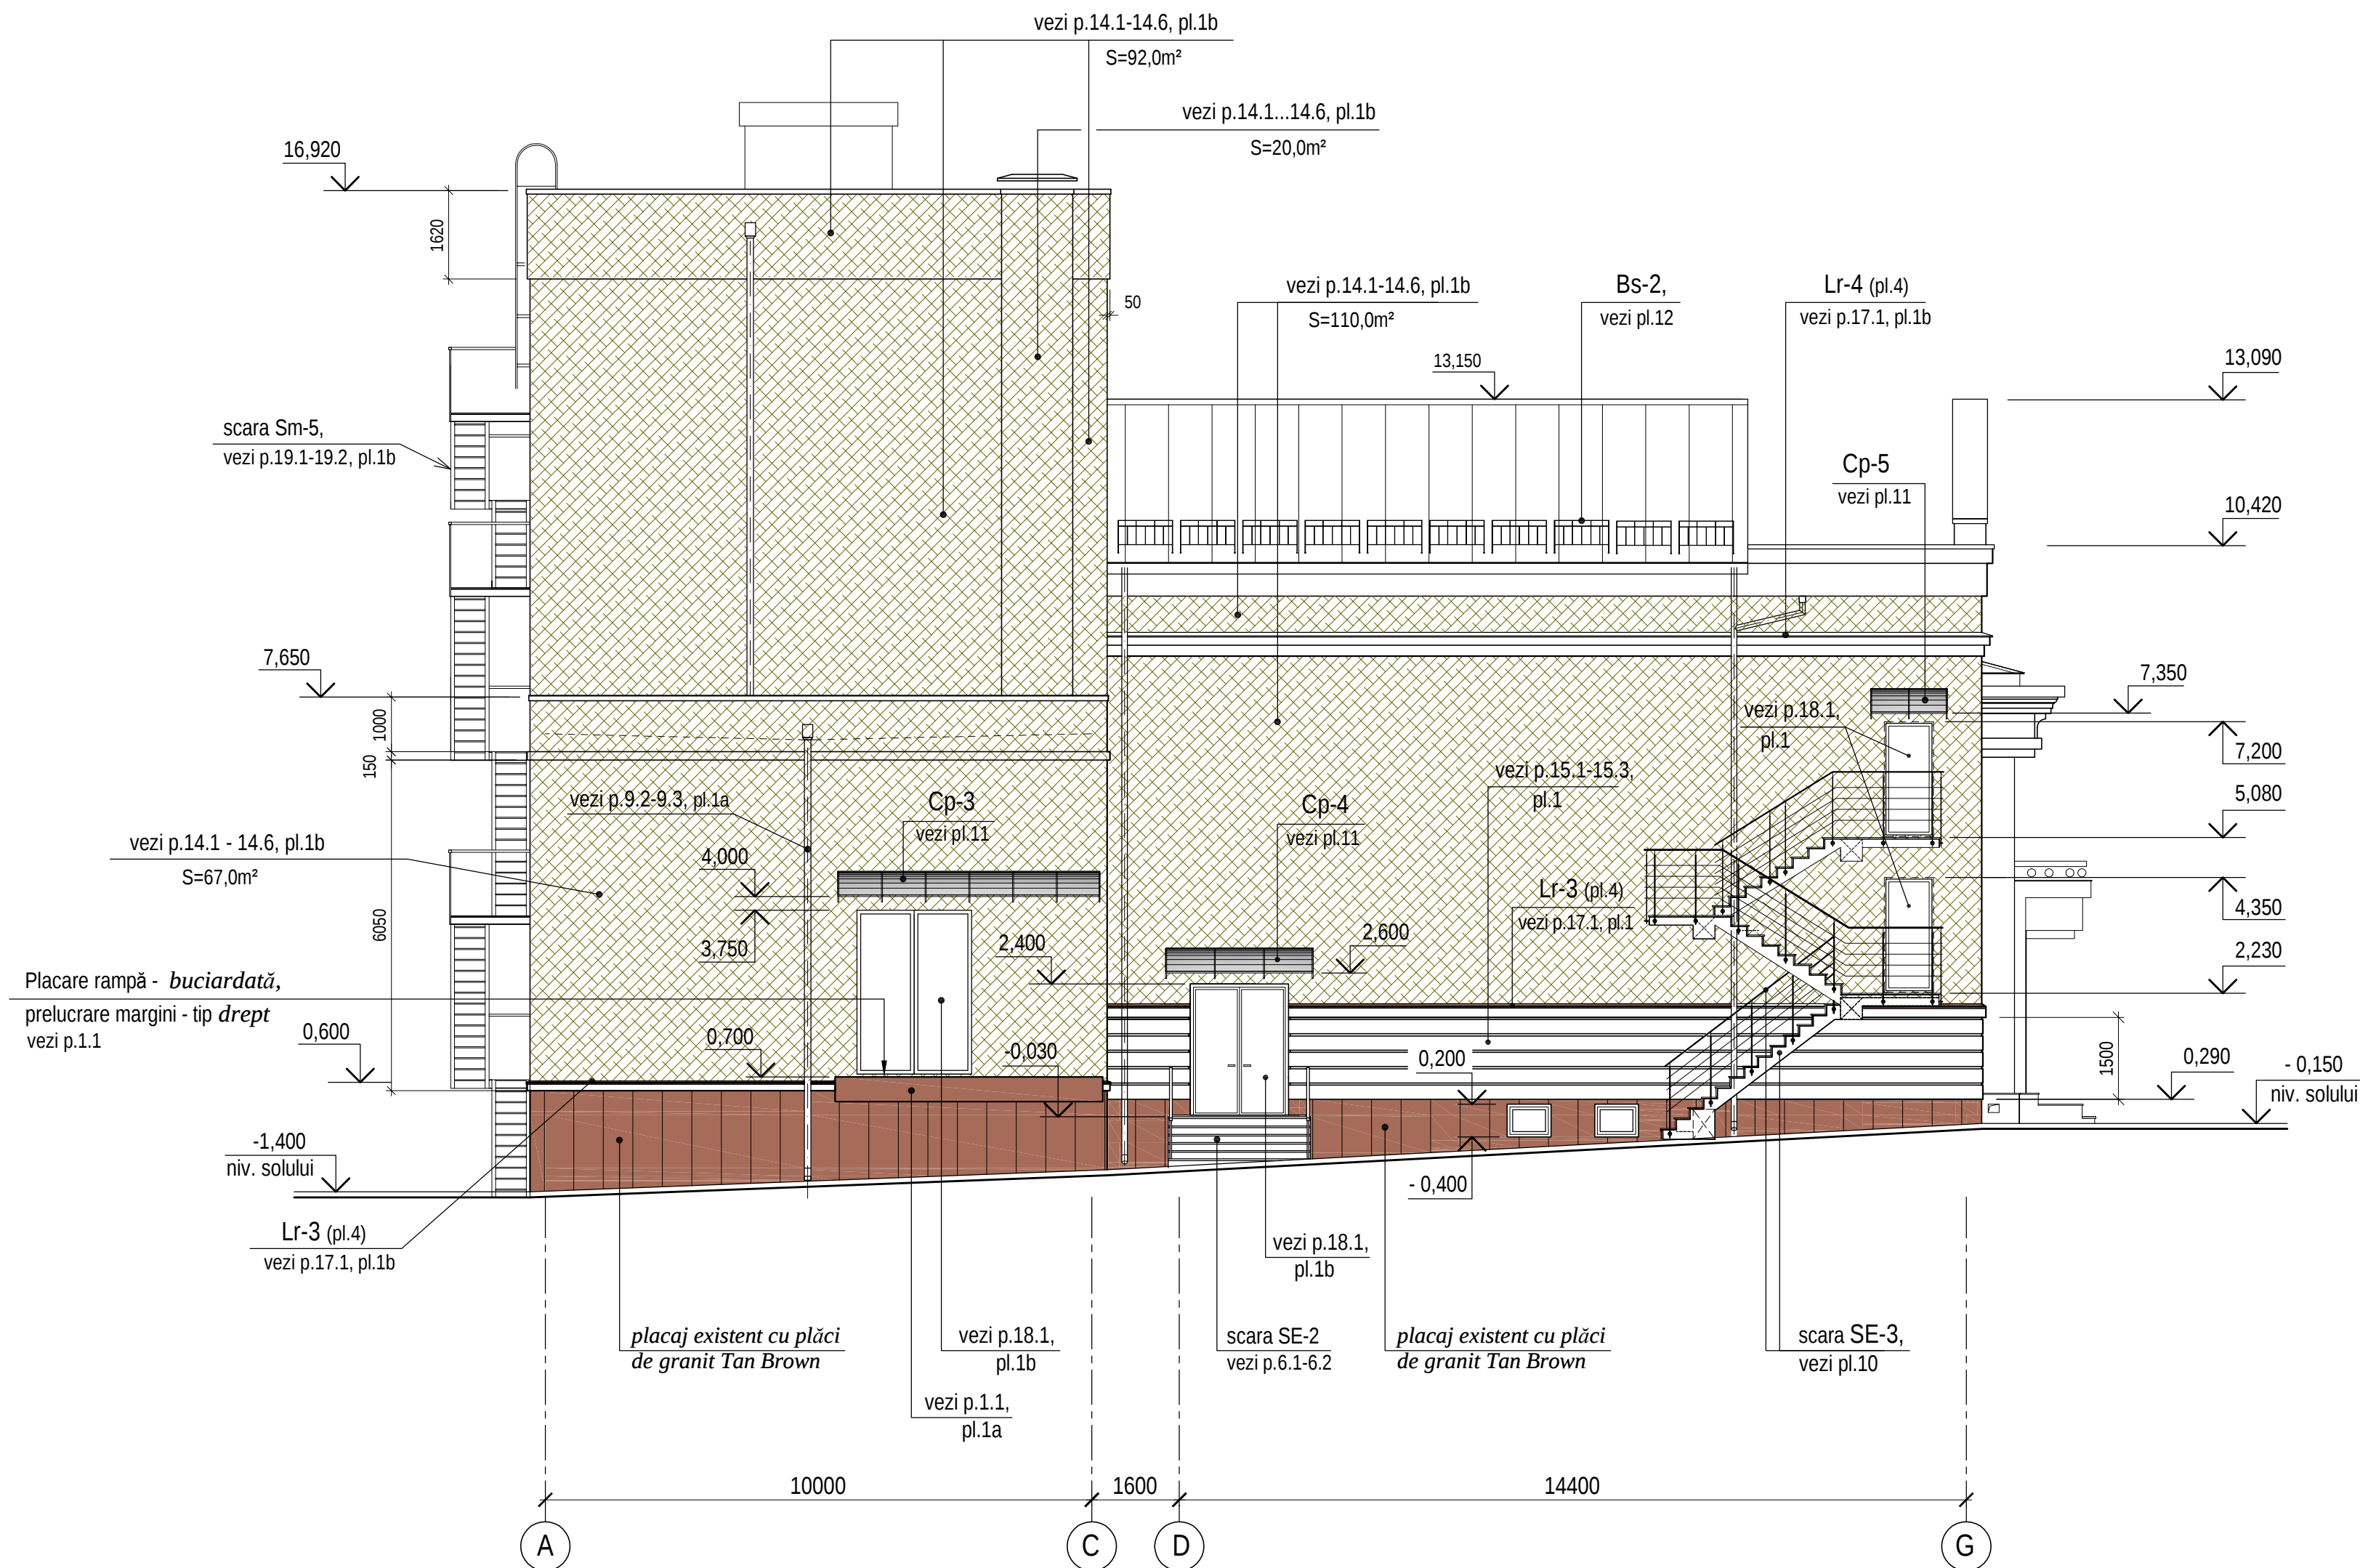


1. Lista și volumul lucrărilor de finalizare preconizate vezi pl.1a.
2. Lista și volumul lucrărilor de rebut vezi pl.1b.

						0214/m - 1 - A (extras)		
						Construcția edificiului Teatrului Muzical-Dramatic "B.P. Hașdeu"		
						din str. B.P. Hașdeu nr.6, or. Cahul		
Modif.	Cant.s.	Planșa	Nr.doc.	Semnătura	Data	Soluții arhitecturale (lucrările nefinalizate)	Faza	Planșa
							PE	5
AȘP	Cojocar S.			05.23		Fațada A - G. Secțiuni fațadă 1 - 1 ...3 - 3		"ARCADA-LV" srl mun. Chișinău
Executat	Cojocar S.			05.23				

ACCES LA DEMISOL Sd-2

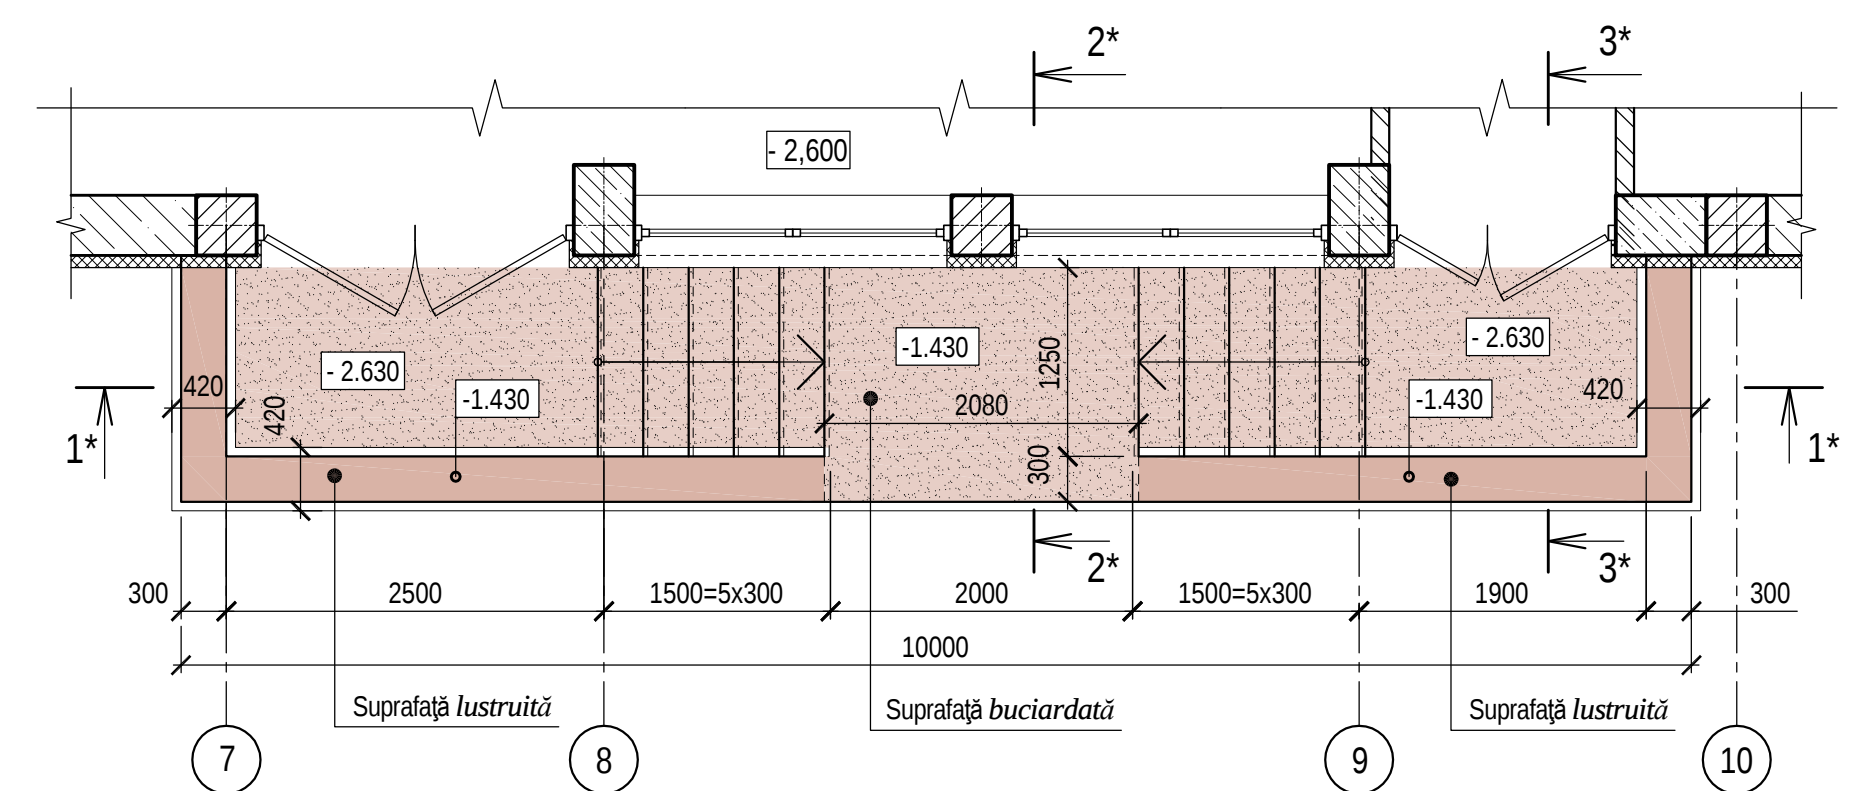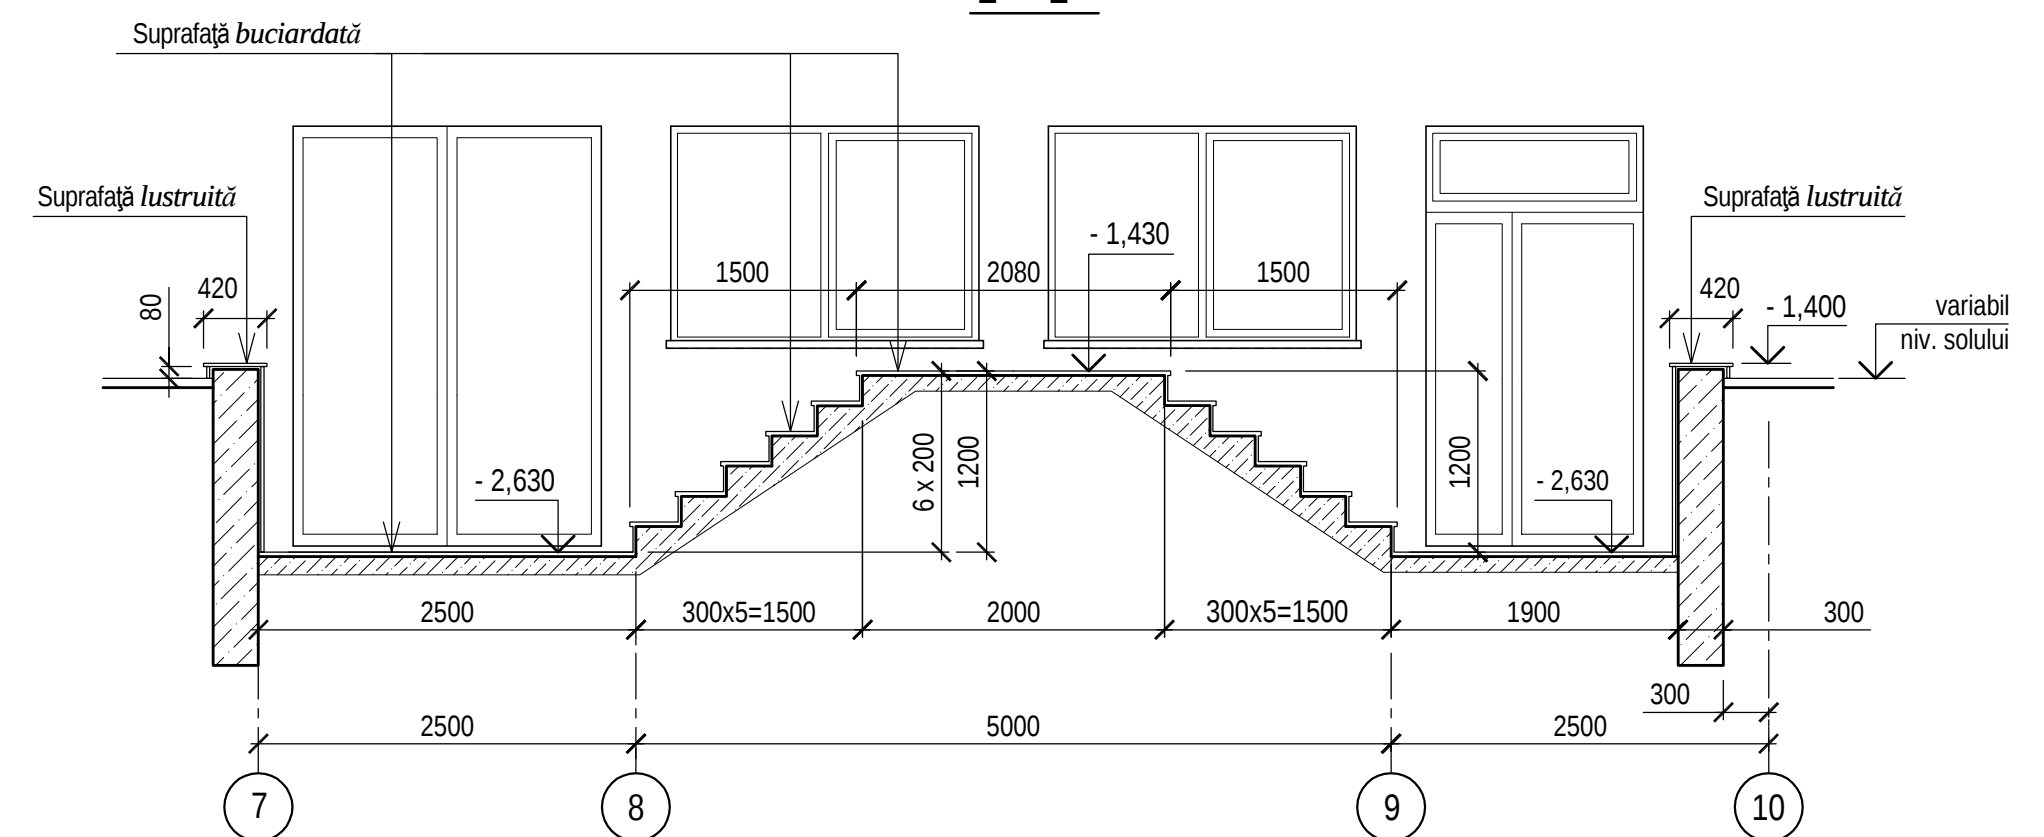
$$\frac{1^* - 1^*}{}$$


3 - 3

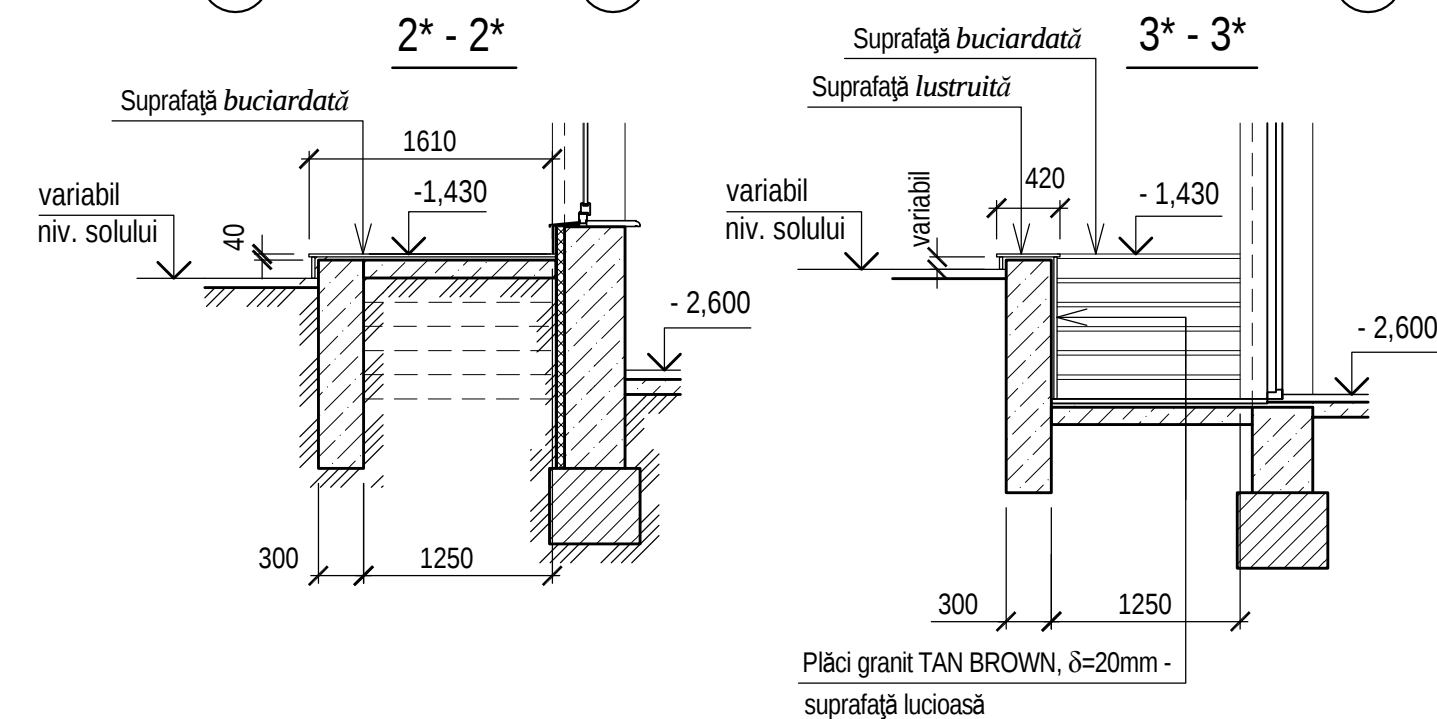


Accesul Sd-2:


- suprafața totală - S = 31,30 mp,
- suprafață buciardată (treptele și platformele) - S = 12,90 mp,
- suprafață lustruită (contratreptele, pereții de suport, pervazul) - S = 18,40 mp,
- lungimea canturilor (marginilor) pentru prelucrare - L = 38,00 ml.

						0214/m - 1 - A (extras)			
						Construcția edificiului Teatrului Muzical-Dramatic "B.P. Hașdeu" din str. B.P. Hașdeu nr.6, or. Cahul			
Modif.	Cant.s.	Planșa	Nr.doc.	Semnătura	Data	Soluții arhitecturale (lucrările nefinalizate)	Faza	Planșa	Planșe
AȘP		Cojocaru S.			05.23		PE	6	
					05.23	Accese demisol Sd-1 și Sd-2. Plane, secțiuni. Volum lucrări		"ARCADA-LV" srl mun. Chișinău	

PLAN, sc.1:50

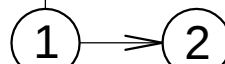

$$\textcircled{1} \Rightarrow \textcircled{2}$$


A directed graph with two nodes, 1 and 2. Node 1 is on the left and node 2 is on the right. A directed edge points from node 1 to node 2.

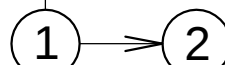[illegible]

- Suprafața totală	- S = 95,60 mp,
- suprafață buciardată (treptele și platforma)	- S = 62,20 mp,
- suprafață lustruită (contratreptele, soclu, pervazurile)	- S = 33,40 mp,
- lungimea canutilor p-u prelucrare tip drept, lustruit	- L = 95,60 ml,
- - II - tip bizot, lustruit	- L = 15,50 ml.

variabil	
nilai	

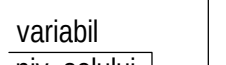

planată pe adeziv special - 15 mm
 lizare mortar cim.-nisip M150 - 20 mm


sc.1:25 (specificația vezi pl.8)

Technical drawing showing the elevation of a staircase railing system. The railing consists of a handrail (2), a balustrade (4), and a base rail (6). The handrail is made of wood (1) and is fixed to the balustrade with screws (3). The balustrade is made of metal (5) and is fixed to the base rail with screws (3). The base rail is made of metal (6) and is fixed to the wall with screws (8,9). The railing is installed on a wall with a slope of $i=1:12$. The total height of the railing is 700 mm, and the total length is 3000 mm. The railing is made of wood (1) and metal (5, 6, 8,9). The wall is made of concrete (cim.-nisip M150) and is 20 mm thick. The railing is fixed to the wall with screws (8,9). The railing is made of wood (1) and metal (5, 6, 8,9). The wall is made of concrete (cim.-nisip M150) and is 20 mm thick. The railing is fixed to the wall with screws (8,9).


Technical drawing of a double door assembly (BL-3) showing a side elevation. The drawing includes dimensions for the door height (940), width (1080), and various offsets (50, 300, 70). It also shows a variable height section labeled "variabil".

						0214/m - 1 - A (extras)			
						Construcția edificiului Teatrului Muzical-Dramatic "B.P. Hașdeu" din str. B.P. Hașdeu nr.6, or. Cahul			
Modif.	Cant.s.	Planșa	Nr.doc.	Semnătura	Data				
AȘP		Cojocarui S.			05.23	Soluții arhitecturale (lucrările nefinalizate)	Faza	Planșa	Planșe
					05.23		PE	7	
						Intrarea principală - scara SE-1 (axa "1"). Plan, secțiuni. Volum lucrări		"ARCADA-LV" srl mun. Chișinău	


Scara exterioară SE-2, sc.1:50

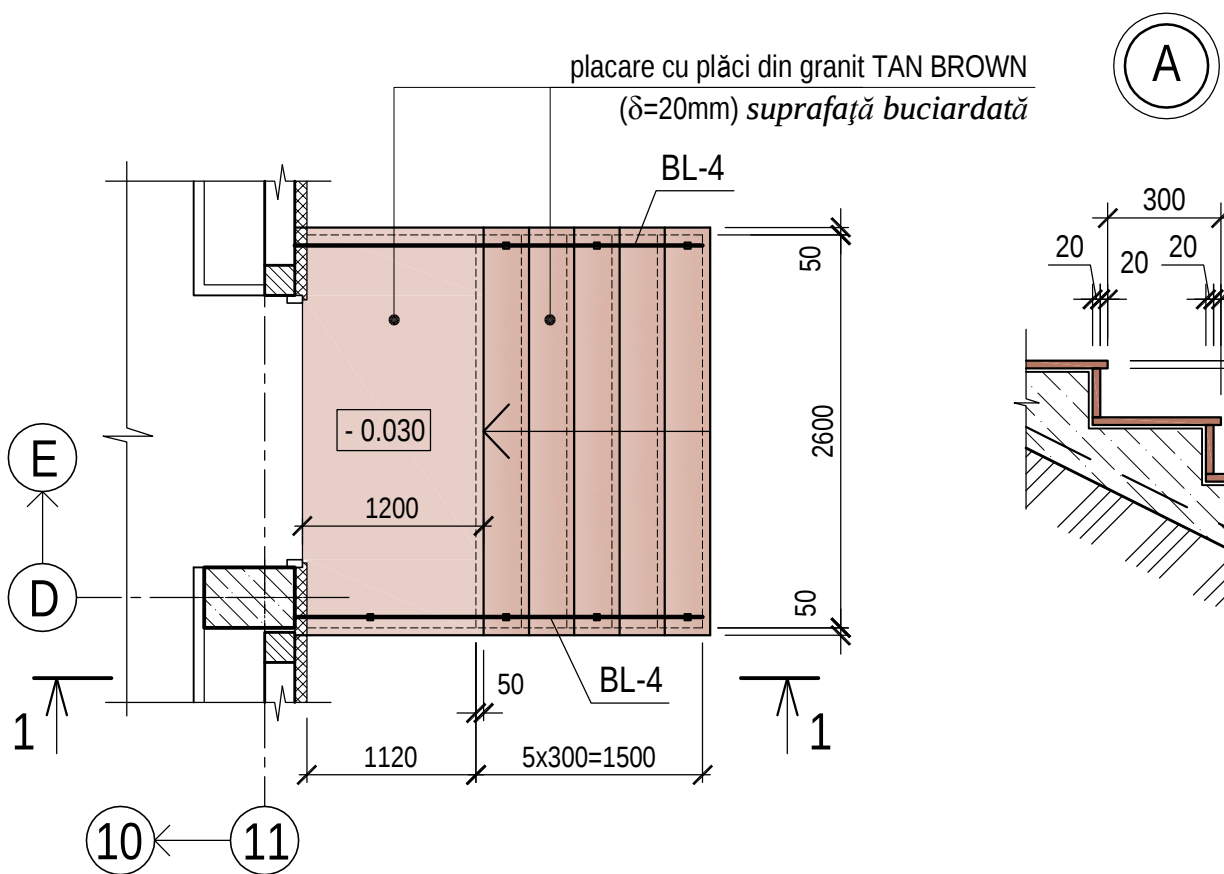

1 - 1

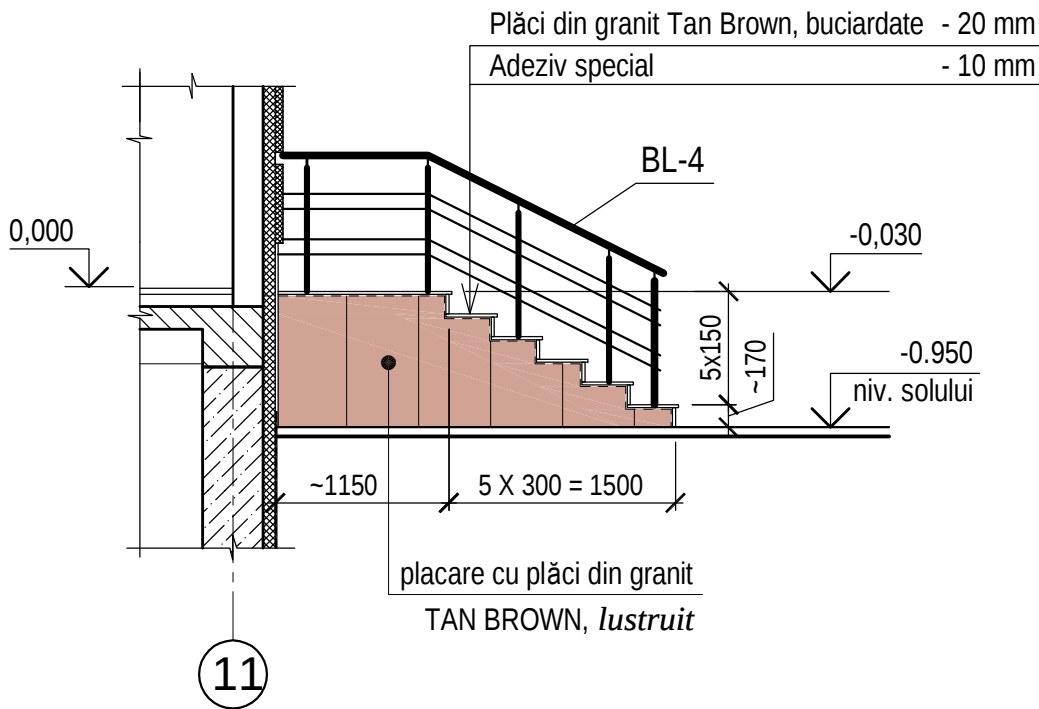

Balustrada BL-4, sc.1:25

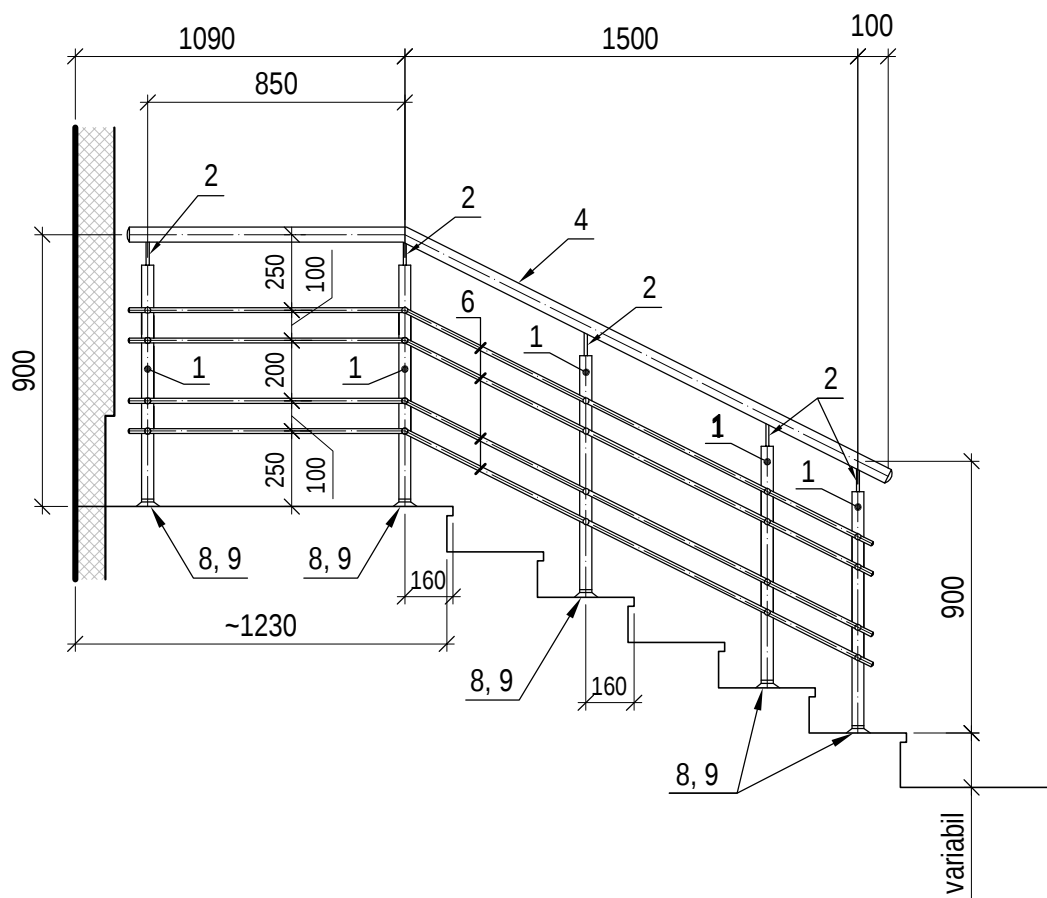

LUCRĂRILE DE FINISARE - p-u SCARA DE EVACUARE SE-2:

1. Platforma, treptele și contratreptele, inclusiv părțile laterale se vor placa cu plăci de granit tip TAN BROWN (δ=20mm).
- Suprafața podestelor și treptelor - buciardată, prelucrarea canturilor - tip drept, lustruit.
- Suprafața contratreptelor și părților laterale - lustruită.

Volumuri:

- Suprafața totală - S = 13,40 m²,
- suprafață buciardată (treptele și podestele) - S = 7,85 m²,
- suprafață lustruită (contratreptele, părțile laterale) - S = 5,55 m²,
- lungimea canturilor p-u prelucrare tip drept, lustruit - L = 23,50 ml.

2. Balustrada scării BL-5 se va executa la comandă individuală din piese din inox care se vor asambla mecanic.

Fixarea de bază a montanților - laterală, pe rampa intermediară - pe pardoseală.

Specificație elemente - balustrada BL-4 (p-u 1 unitate), total = 2 unități

Poz.	Indicativ	Denumirea			Canti-tatea	Masa, unit., kg	Nota
1	ГОCT 9941-81	Montant 40x40x1,5	L=800	buc.	5	1,16	5,80 kg
2	ГОCT 11068-81	Suport mână curenta Ø 12x1,2	L=80	buc.	5	0,026	0,13 kg
4	ГОCT 9941-81	Mână curentă Ø 50,8x1,5,	L=2720	ml	1	5,06	5,06 kg
6		Strună Ø 15x1,5	L=2680	ml	4	2,35	9,40 kg
8		Flanșă + mascare montant Ø 42,4		buc.	5		
9		Ancoră		buc.	5		
		Capac mascare capăt țevă Ø 50,8		buc.	2		
		Capac mascare capăt țevă Ø 15		buc.	8		
		Total					20,40 kg

Specificație elemente - balustrada BL-1 (desenele vezi pl.7)

Poz.	Indicativ	Denumirea			Canti-tatea	Masa, unit., kg	Nota
1	ГОCT 9941-81	Montant 40x40x1,5	L=800	buc.	4	1,16	4,64 kg
2	ГОCT 11068-81	Suport mână curenta Ø 12x1,2	L=80	buc.	4	0,026	0,11 kg
4	ГОCT 9941-81	Mână curentă Ø 50,8x1,5,	L=2230	ml	1	4,15	4,15 kg
6		Strună Ø 15x1,5	L=2140	ml	4	1,95	7,80 kg
8		Flanșă + mascare montant Ø 42,4		buc.	4		
9		Ancoră		buc.	4		
		Capac mascare capăt țevă Ø 50,8		buc.	2		
		Capac mascare capăt țevă Ø 15		buc.	8		
		Total					28,10 kg

Specificație elemente - balustrada BL-2 (desenele vezi pl.7)

Poz.	Indicativ	Denumirea			Canti-tatea	Masa, unit., kg	Nota
1	ГОCT 9941-81	Montant 40x40x1,5	L=800	buc.	5	1,16	5,80 kg
2	ГОCT 11068-81	Suport mână curenta Ø 12x1,2	L=80	buc.	5	0,026	0,13 kg
4	ГОCT 9941-81	Mână curentă Ø 50,8x1,5,	L=2570	ml	1	4,78	4,78 kg
6		Strună Ø 15x1,5	L=2480	ml	8	2,17	17,36 kg
8		Flanșă + mascare montant Ø 42,4		buc.	5		
9		Ancoră		buc.	5		
		Capac mascare capăt țevă Ø 50,8		buc.	2		
		Capac mascare capăt țevă Ø 15		buc.	8		
		Total					19,71 kg

Specificație elemente - balustrada BL-3 (p-u 1 unitate), total = 2 unități

Poz.	Indicativ	Denumirea			Canti-tatea	Masa, unit., kg	Nota
1	ГОCT 9941-81	Montant 40x40x1,5	L=800	buc.	4	1,16	4,64 kg
2	ГОCT 11068-81	Suport mână curenta Ø 12x1,2	L=80	buc.	4	0,026	0,11 kg
3	ГОCT 9941-81	- II -	L=120	buc.	4	0,039	0,16 kg
4		Mână curentă Ø 50,8x1,5,	L=3200	ml	1	5,95	5,95 kg
5		- II -	L=3600	ml	1	6,70	6,70 kg
6		Strună Ø 20x2,0	L=3200	ml	1	2,80	2,80 kg
7		Strună Ø 15x1,5	L=3200	ml	2	1,62	3,24 kg
8		Flanșă + mascare montant Ø 42,4		buc.	4		
9		Ancoră		buc.	4		
		Capac mascare capăt țevă Ø 42,4		buc.	4		
		Capac mascare capăt țevă Ø 20		buc.	2		
		Capac mascare capăt țevă Ø 15		buc.	4		
		Total					23,60 kg


0214/m - 1 - A (extras)

Construcția edificiului Teatrului Muzical-Dramatic "B.P. Hașdeu" din str. B.P. Hașdeu nr.6, or. Cahul

Modif.	Cant.s.	Planșa	Nr.doc.	Semnătura	Data	Soluții arhitecturale (lucrările nefinalizate)	Faza	Planșa	Planșe
AȘP		Cojocar S.			05.23		PE	8	
					05.23	Scara de evacuare SE-2. Balustrada BL-4. Plan, secțiune. Volum lucrări. Specificații	"ARCADA-LV" srl mun. Chișinău		

INTRAREA SECUNDARĂ (stradală) axa "G",

PLAN ,sc.1:50

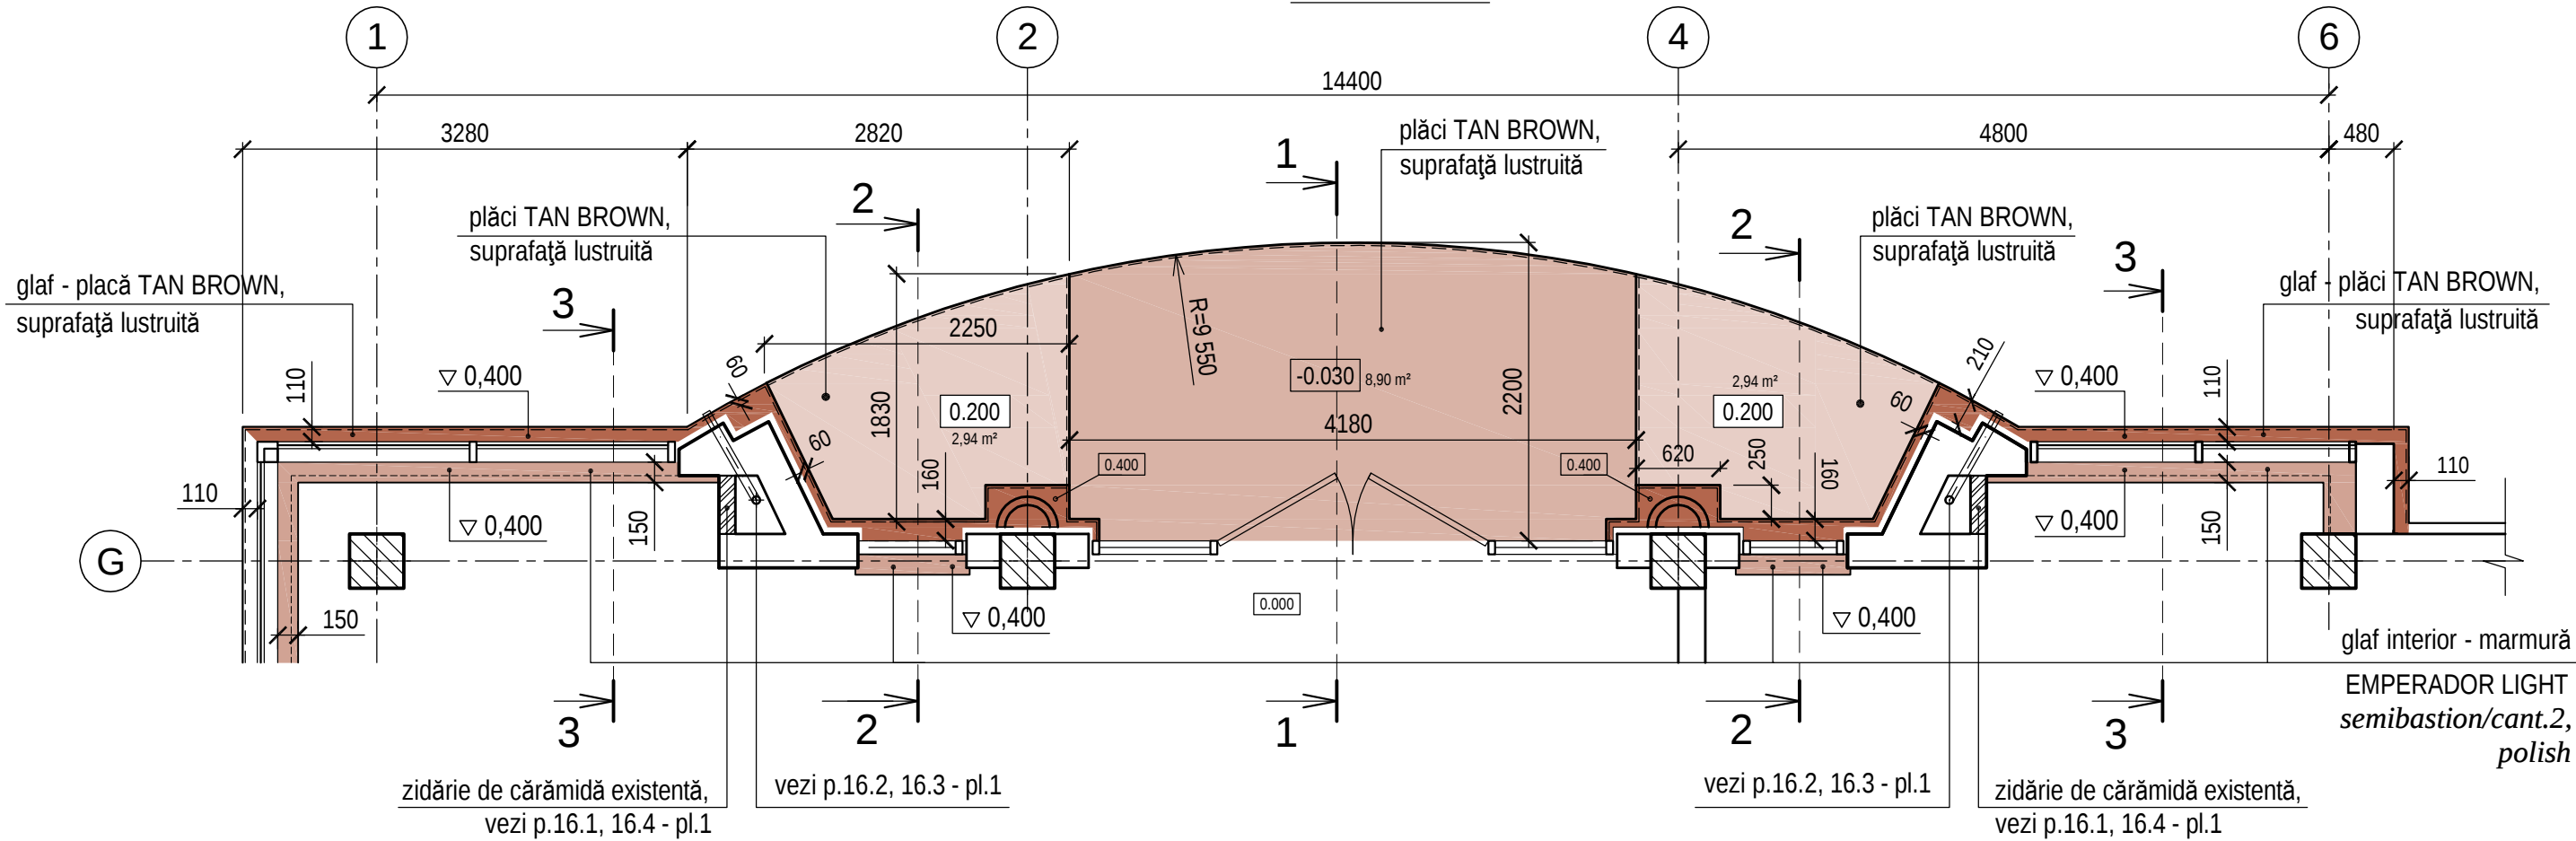

INTRAREA SECUNDARĂ (stradală) - axa "G":

LUCRĂRILE DE FINISARE:

Platformele, soclul, pervazurile se vor placa cu plăci de granit tip TAN BROWN (δ=20mm).
Tipul de prelucrare a canturilor - tip bizot, lustruit.



VOLUM DE LUCRĂRI:

- suprafața totală (finisaj lustruit) - S = 27,60 mp,
- lungimea canturilor (marginilor) pentru prelucrare - L = 28,70 ml.


GARD STRADAL Gp-1 - axa "1":

LUCRĂRILE DE FINISARE (pentru ambele părți):


- Executarea unui brâu decorativ în partea superioară a pereților (între stâlpi) prin tencuire cu mortar ciment-nisip M100 (δ=30mm), suprafața netedă - S= 2,4 m2.
 - Grunduirea brâului cu amorsă pentru suporturi absorbante - S=23,2 m2.
 - Zugrăvirea brâului cu vopsea pentru exterior, culoare albă - S= 2,8 m2.
 - Aplicarea grundului cu cuarț "Gleta Siliconată" într-un strat - S=20,4 m2.
 - Aplicarea tencuielii decorative structurate, culoare bej deschis - S=20,4 m2.
6. Soclul, stâlpii, pervazurile, capacele se vor placa cu plăci de granit tip TAN BROWN (δ=20mm). Canturile se vor prelucra - tip bizot, lustruit.
- S totală de placare (finisaj lustruit) - S = 18,00 mp,
- L canturilor (marginilor) pentru prelucrare tip bizot - L = 14,60 ml,
- tip drept - L = 56,00 ml.

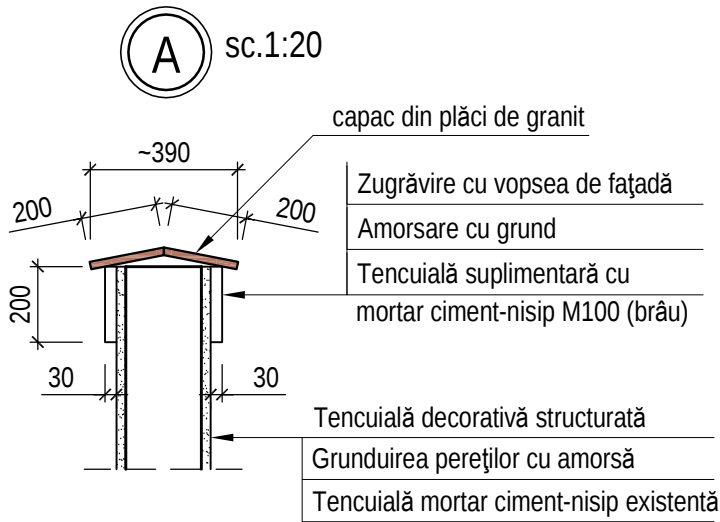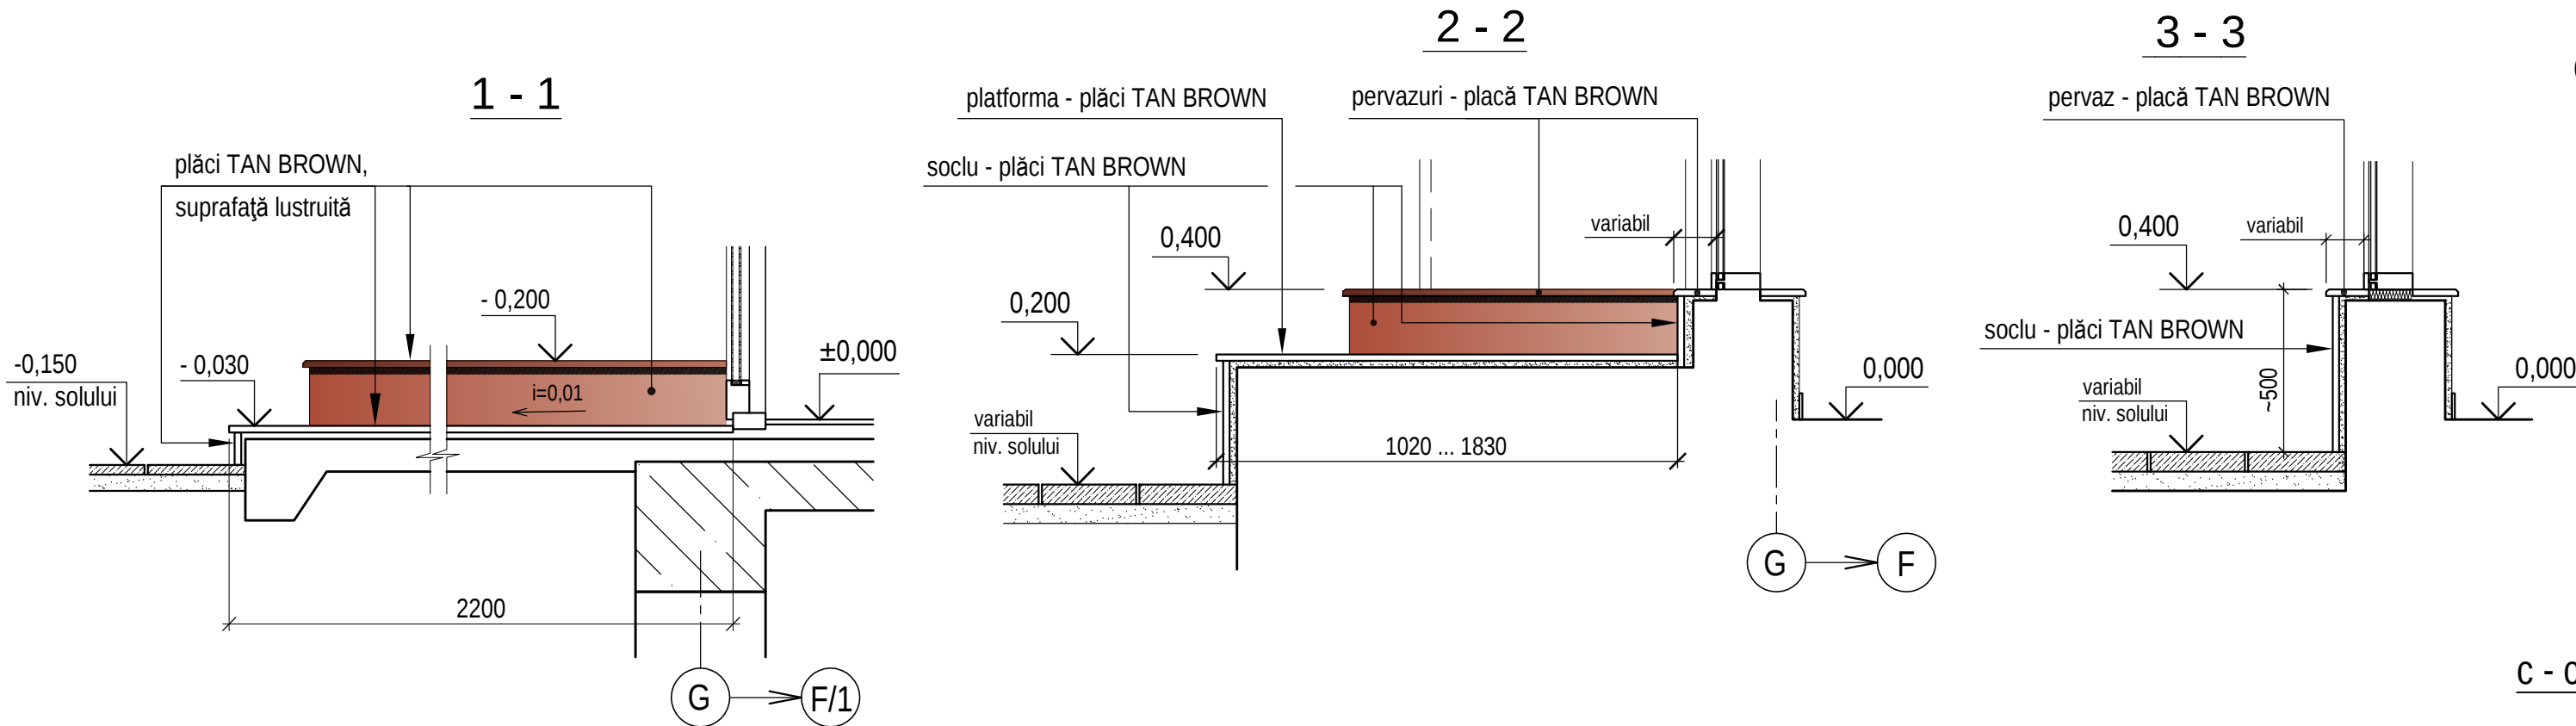



C - C, sc.1:20

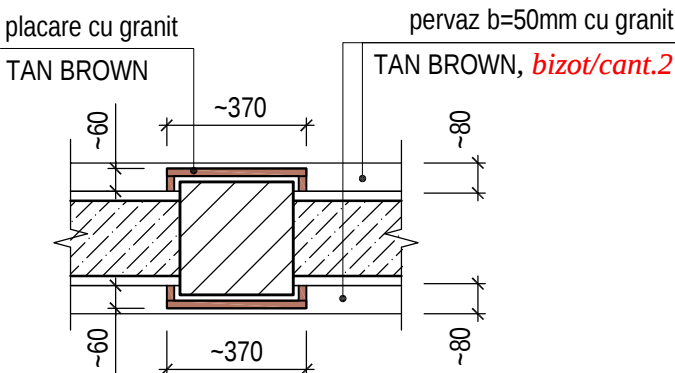

B sc.1:20

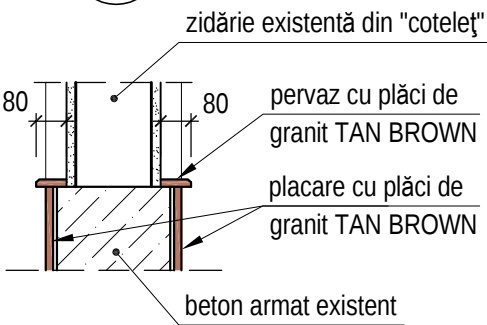


GARD Gp-1. VEDERE DIN EXTERIOR ,sc.1:50

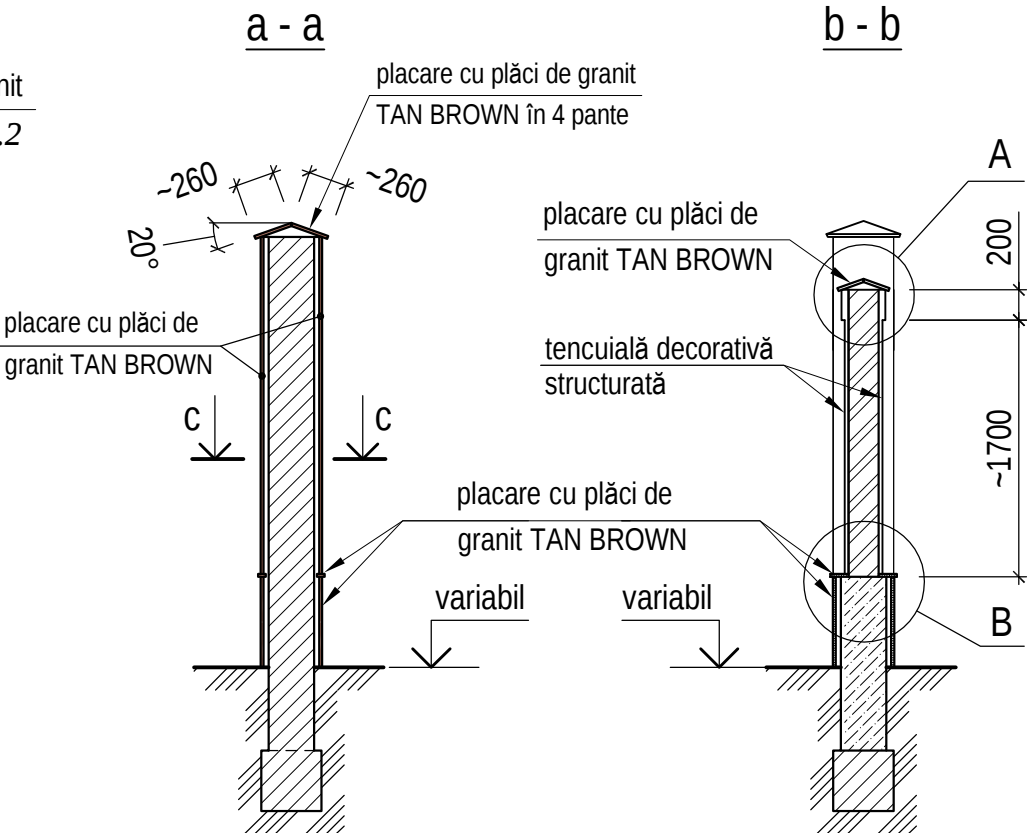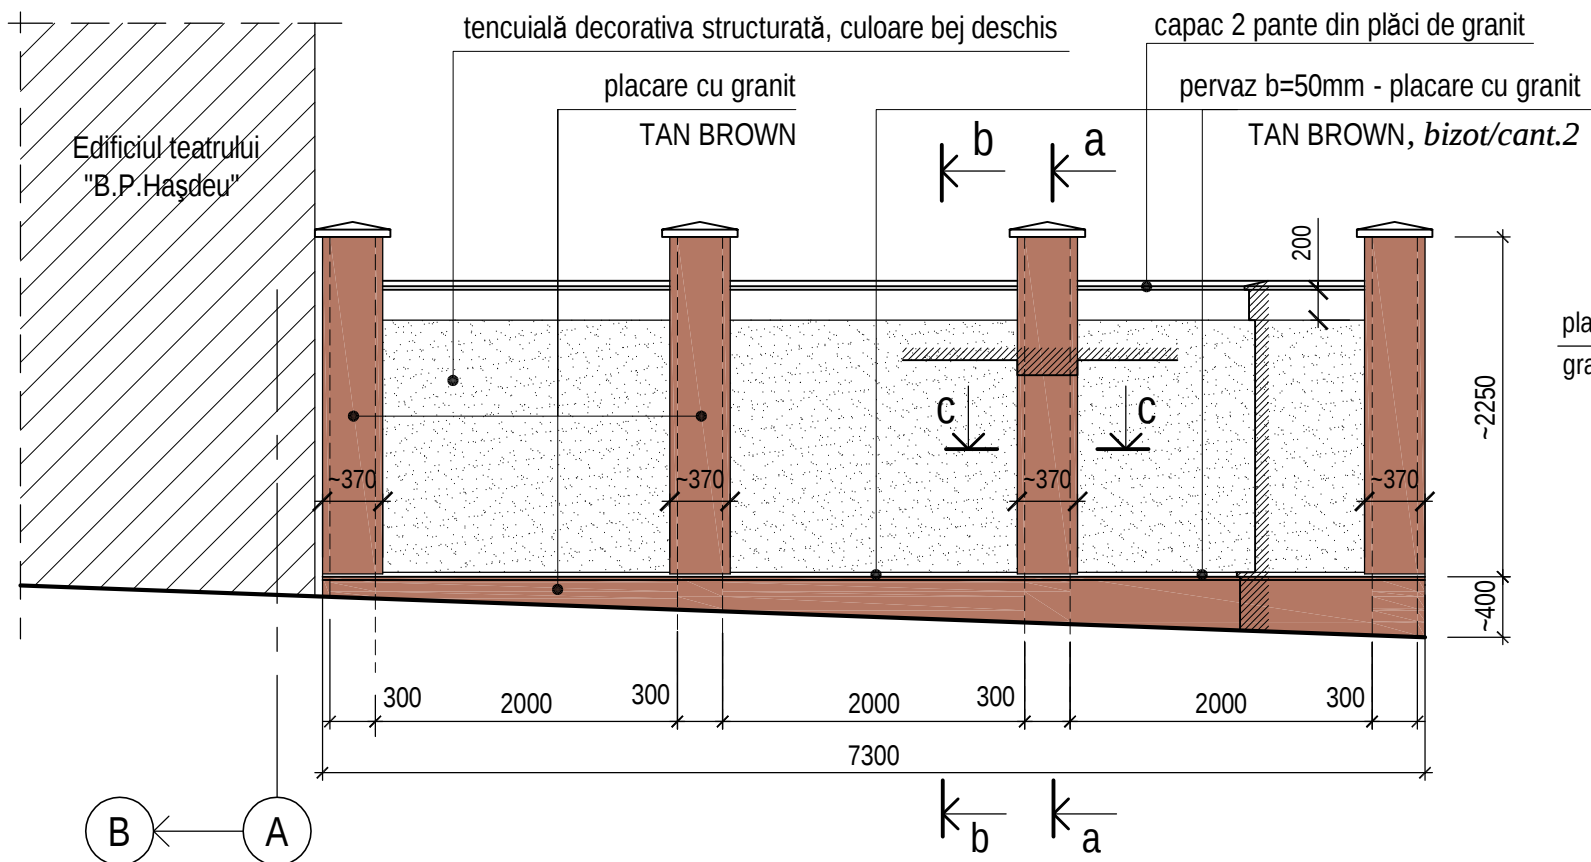


0214/m - 1 - A (extras)					
Construcția edificiului Teatrului Muzical-Dramatic "B.P. Hașdeu" din str. B.P. Hașdeu nr.6, or. Cahul					
Modif.	Cant.s.	Planșa	Nr.doc.	Semnătura	Data
AȘP	Cojocar S.				05.23 05.23
Intrare secundară (axa "G") (plan, secțiuni). Gard Gp-1 (vedere, secțiuni). Volum lucrări				Faza PE	Planșa 9
				"ARCADA-LV" srl mun. Chișinău	


Vedere B - B, sc.1:50

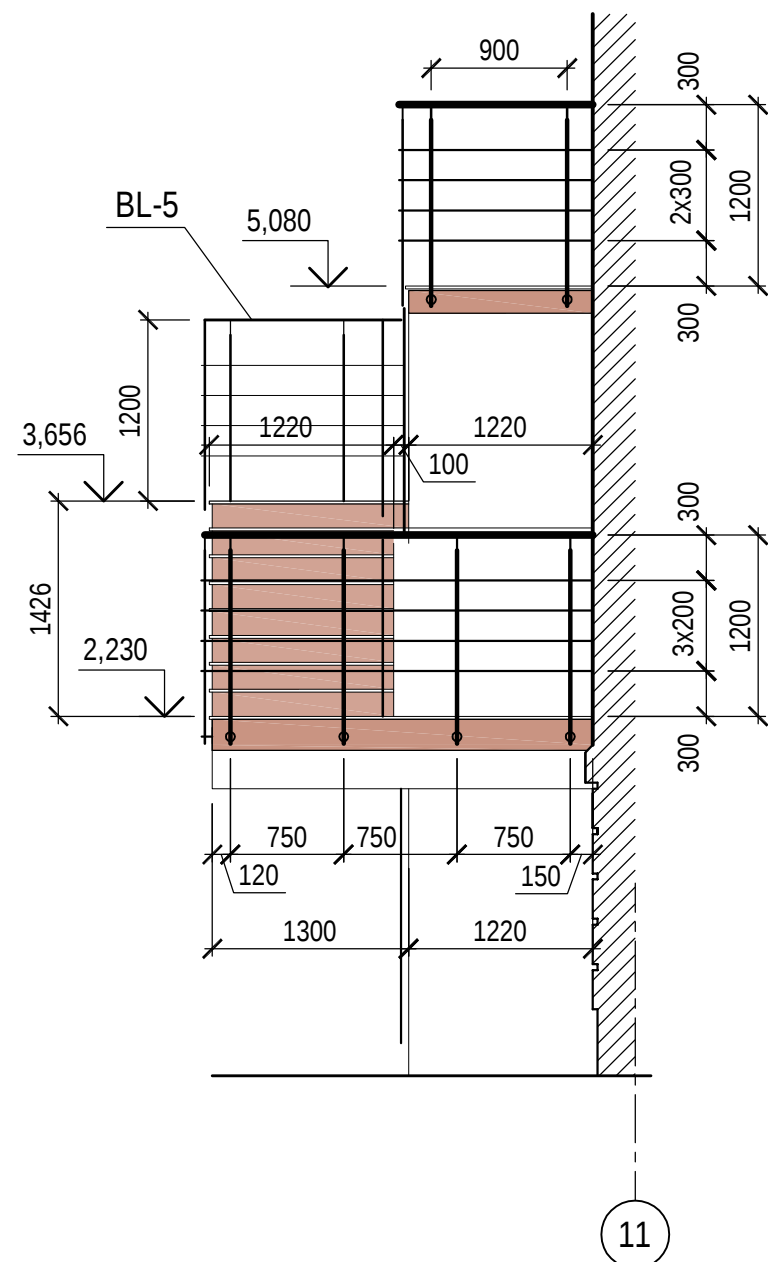


Vedere C - C, sc.1:50

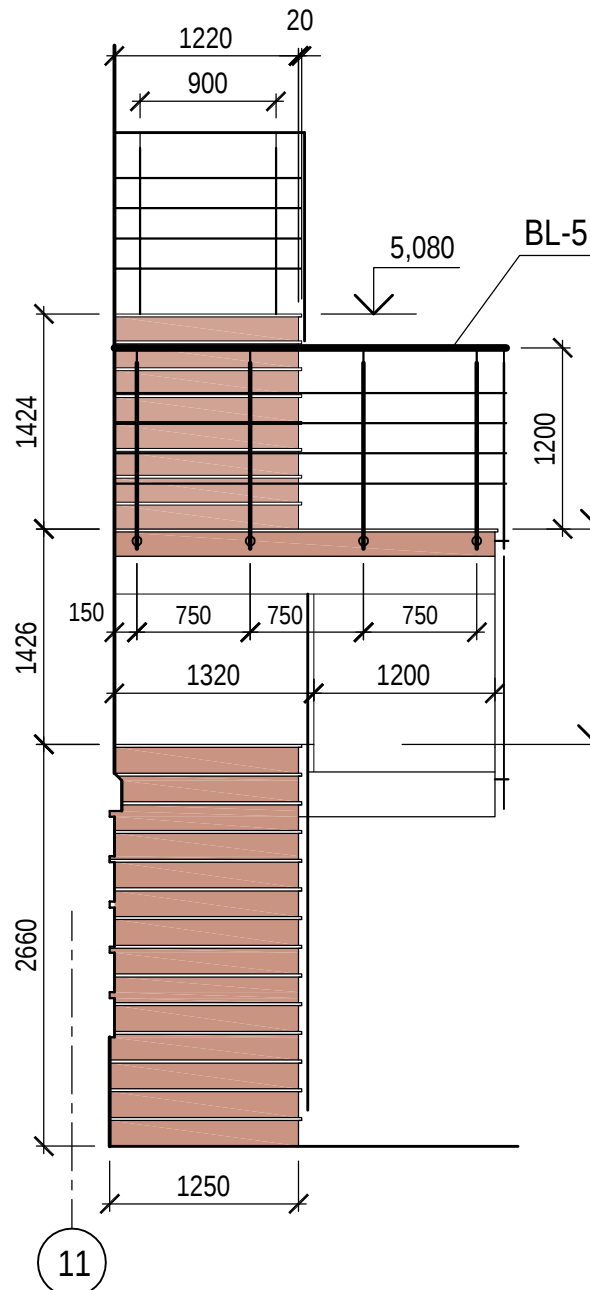

Vedere A - A, sc.1:50

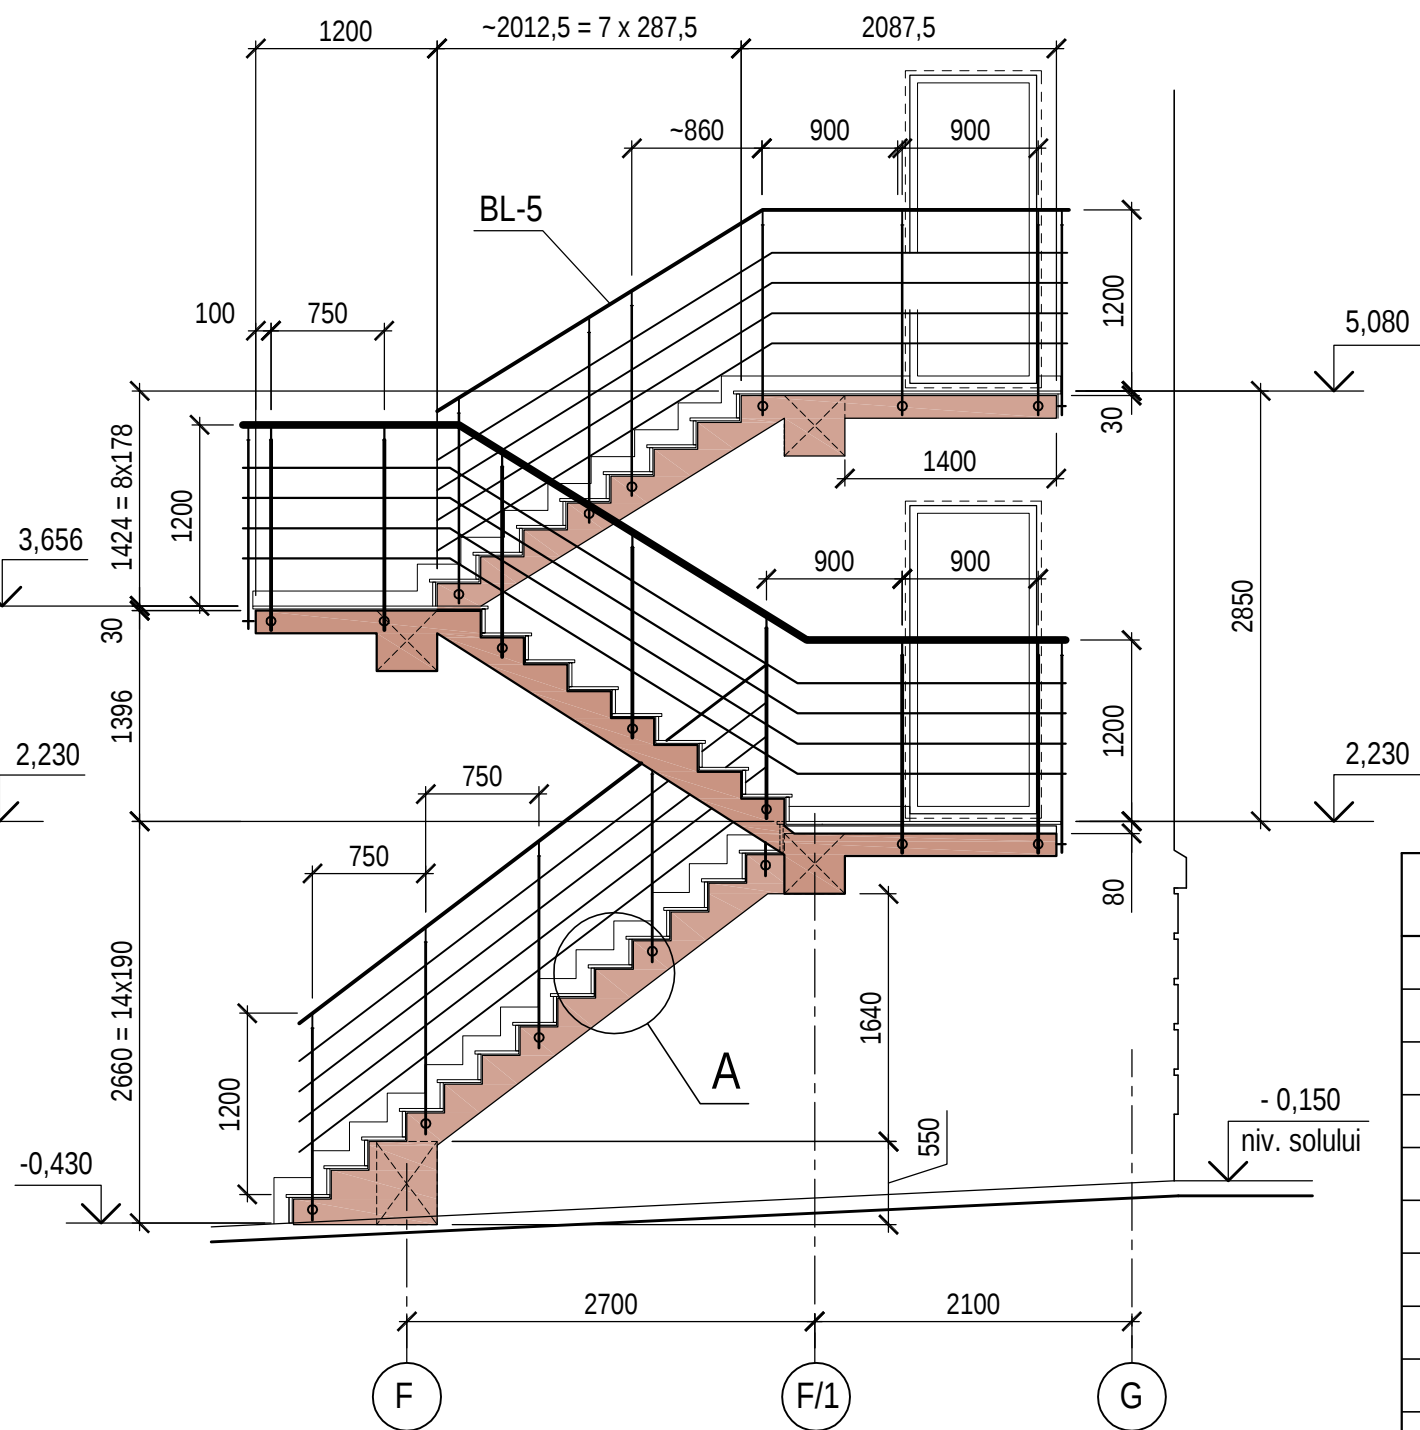


Fragment balustradă BL-5, sc.1:25

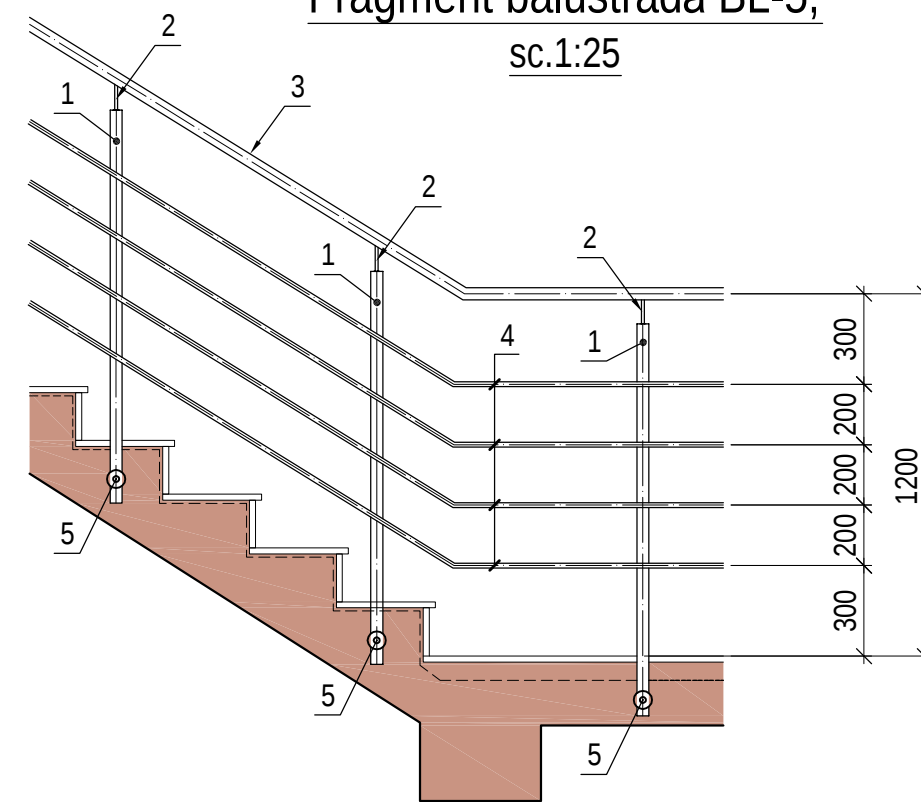


Specificație elemente (inox) pentru balustrada BL-5, total = 21,0 ml

Poz.	Indicativ	Denumirea			Canti-tatea	Masa, unit., kg	Nota
1	ГОСТ 9941-81	Montant 40x40x1,5	L=1300	buc.	28	1,89	52,92 kg
1.1		Montant 40x40x1,5	L=1170	buc.	3	1,71	5,13 kg
2	ГОСТ 11068-81	Suport mână curenta Ø 12x1,2	L=80	buc.	31	0,026	0,81 kg
3	ГОСТ 9941-81	Mână curentă Ø 50,8x1,5,		ml	23,5	1,86	43,71 kg
4		Strună Ø 15x1,5		ml	94,0	0,51	47,94 kg
5		Element fixare laterală + ancoră		buc.	28		
		Flanșă + mascare montan Ø 42,4		buc.	3		
		Capac mascare capăt țevă Ø 50,8		buc.	2		
		Capac mascare capăt țevă Ø 15		buc.	32		
		Total					150,50 kg

Scara exterioră SE-3. Plane, sc.1:50

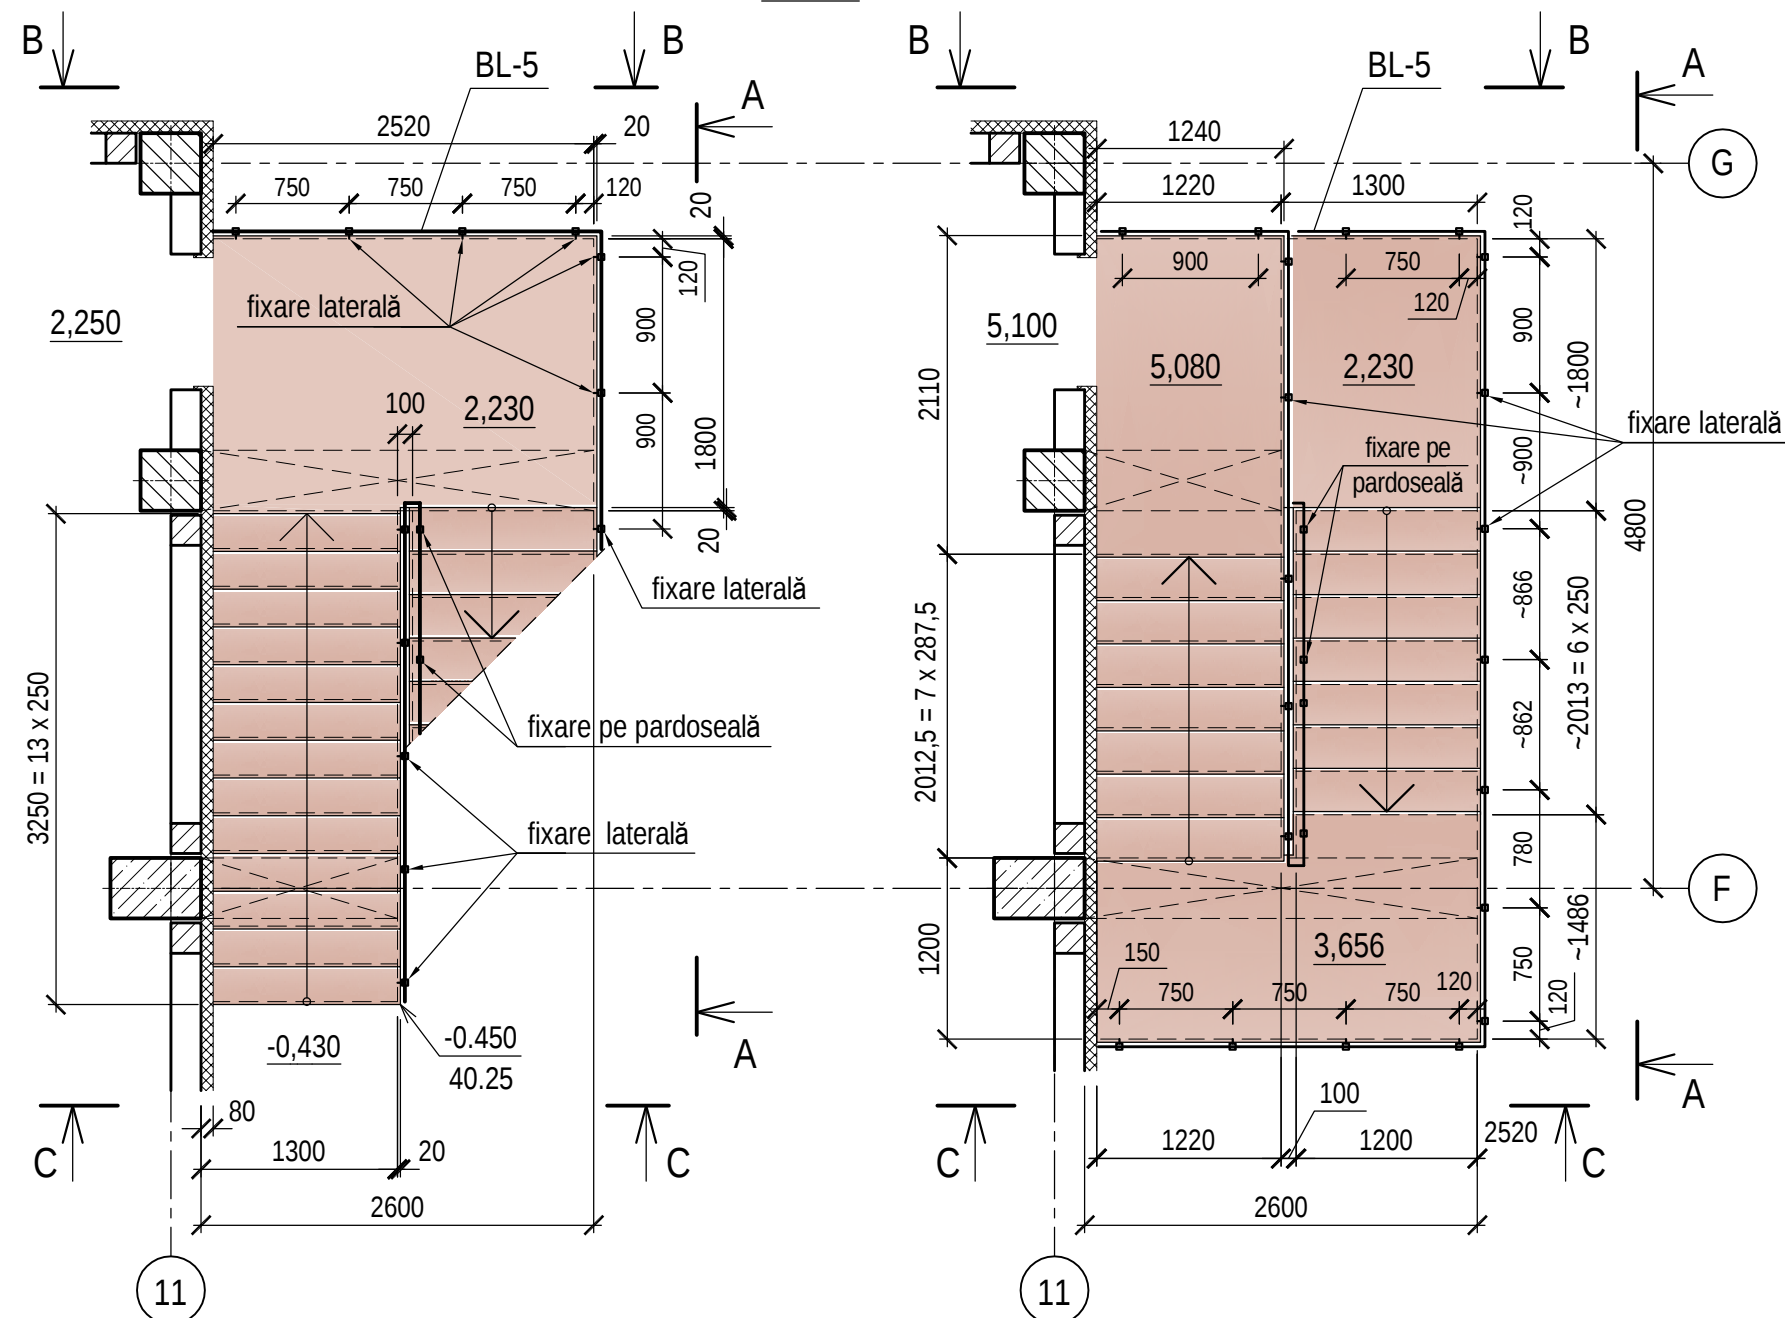

A

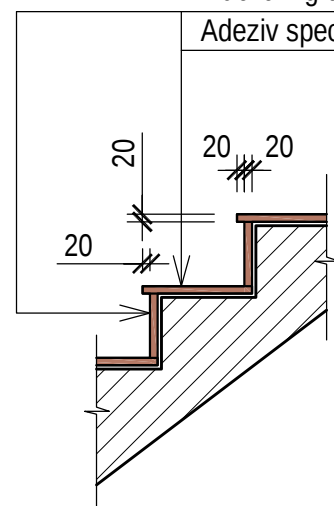
Plăci din granit Tan Brown - 20 mm
Adeziv special - 10 mm

LUCRĂRILE DE FINISARE - p-u SCARA DE EVACUARE SE-3:


- Podestele, treptele și contratreptele, inclusiv părțile laterale se vor placa cu plăci de granit tip TAN BROWN ($\delta=20\text{mm}$).
 - Suprafața podestelor și treptelor - buciardată, prelucrarea canturilor - tip drept, lustruit.
 - Suprafața contratreptelor și părților laterale - lustruit.
 - Volumuri:
 - Suprafața totală - $S = 33,00 \text{ m}^2$,
 - suprafață buciardată (treptele și podestele) - $S = 21,80 \text{ m}^2$,
 - suprafață lustruită (contratreptele, părțile laterale) - $S = 11,20 \text{ m}^2$,
 - lungimea canturilor p-u prelucrare tip drept, lustruit - $L = 67,80 \text{ ml}$.
 - Lungimea plintei (la peretele clădirii) $h=0,1\text{m}$ - $L = 13,00 \text{ ml}$,
 - prelucrare canturi tip bizot, lustruit - $L = 13,00 \text{ ml}$.
- Suprafața inferioară a scării ($S=26,4\text{m}^2$) se va supune următoarelor lucrări:
 - înlăturarea gletului exfoliat,
 - grunduirea cu amorsă-grund pentru suporturi neabsorbante,
 - gletuire cu glet pe bază de ciment pentru exterior,
 - zugrăveală cu vopsea lavabilă de fațadă rezistentă la acțiunea apei, intemperii și modificări de temperatură (culoare gri deschis).
- Balustrada scării BL-5 se va executa la comandă individuală din piese din inox care se vor asambla mecanic. Fixarea de bază a montanților - laterală, pe rampa intermediară - pe pardoseală.

0214/m - 1 - A (extras)					
Construcția edificiului Teatrului Muzical-Dramatic "B.P. Hașdeu" din str. B.P. Hașdeu nr.6, or. Cahul					
Modif.	Cant.s.	Planșa	Nr.doc.	Semnătura	Data
AȘP	Cojocar S.				05.23
					05.23
Scara de evacuare SE-3. Balustrada BL-5. Plane, secțiuni. Volum lucrări				Faza	Planșa
				PE	10
				"ARCADA-LV" srl mun. Chișinău	


COPERTINA Cp-3, sc.1:50

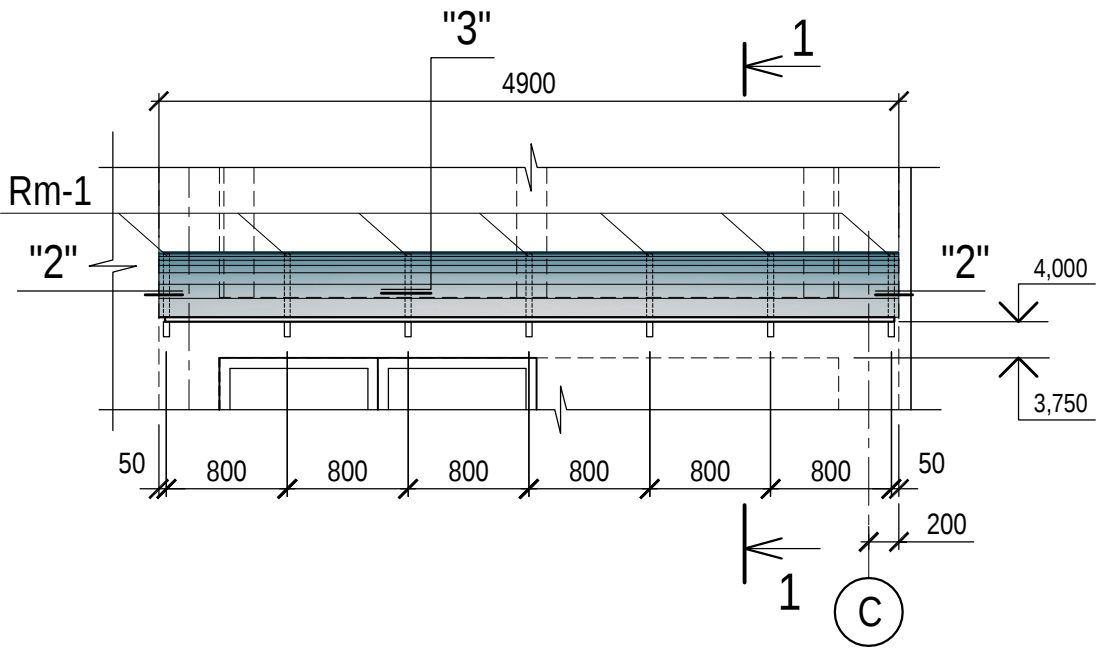


COPERTINA Cp-4, sc.1:50

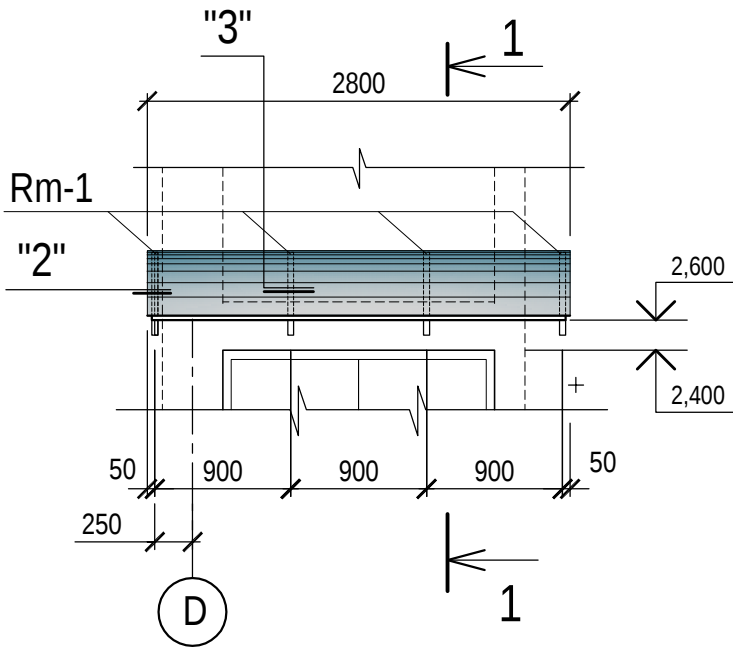


COPERTINA Cp-5, sc.1:50

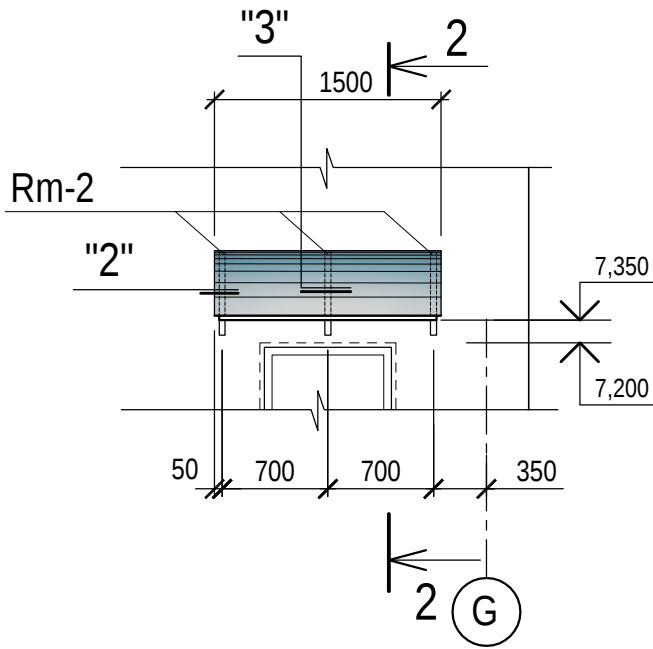


Rama Rm-1, sc.1:20

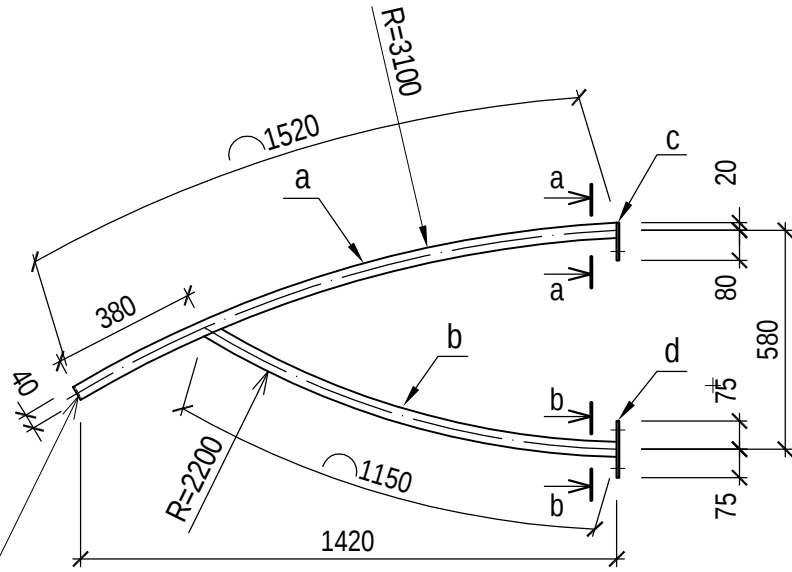


Rama Rm-2, sc.1:20

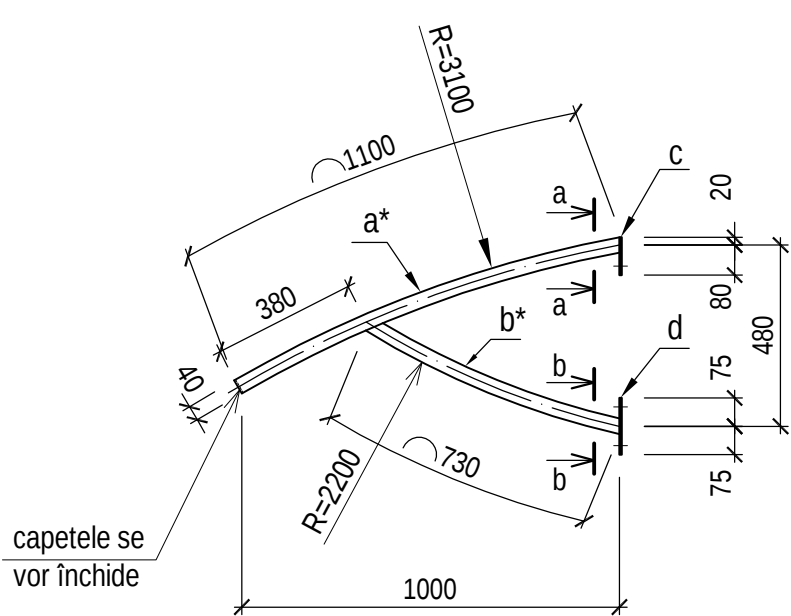


a - a

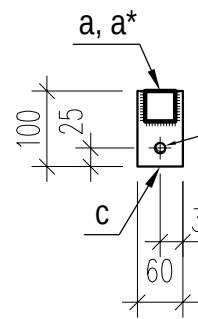


b - b

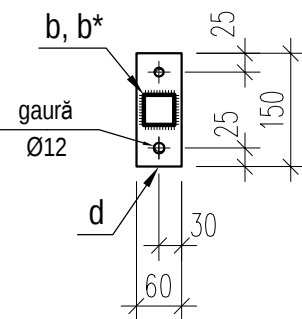


1 Sc.1:5

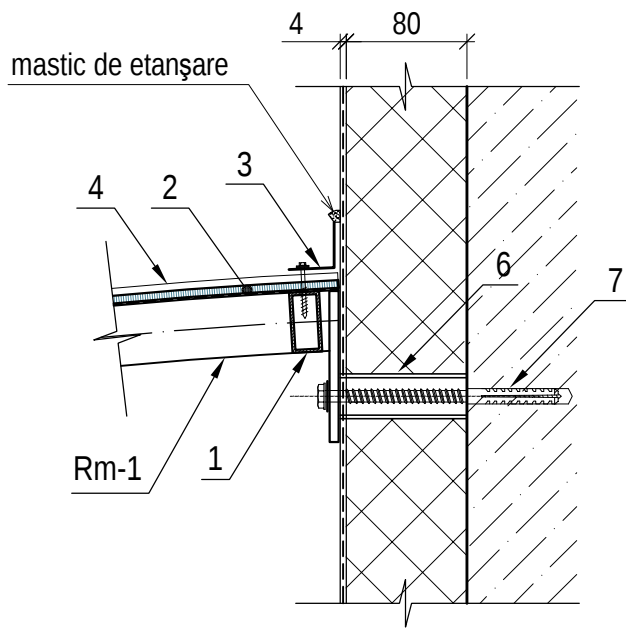


1 - 1

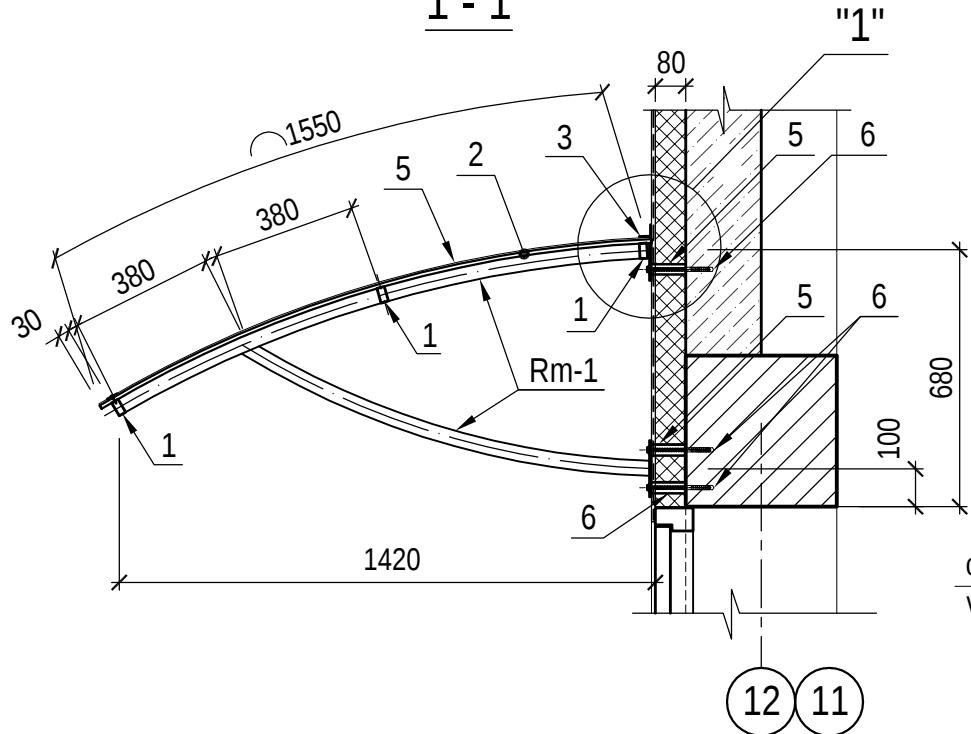


2 - 2

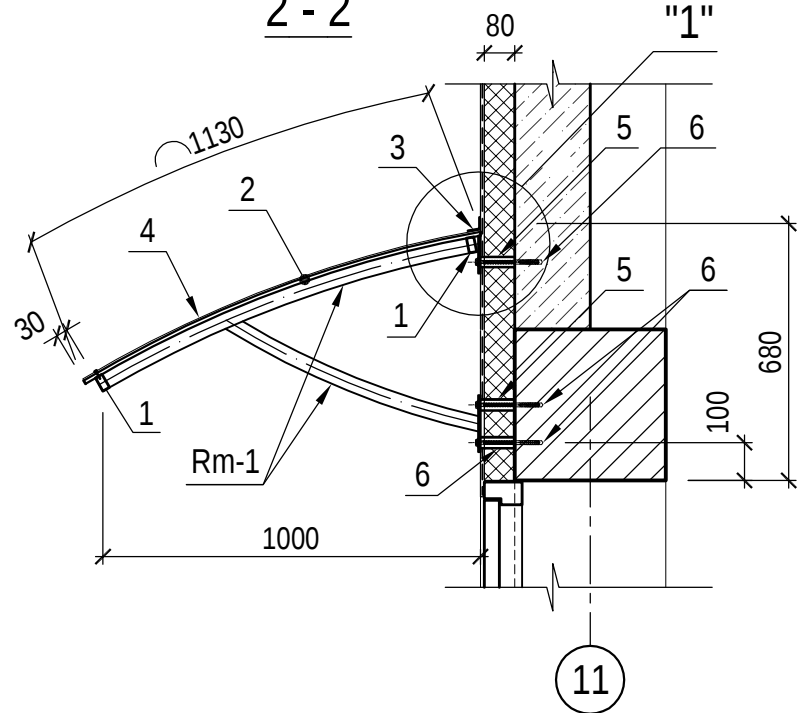

2 Sc.1:2,5

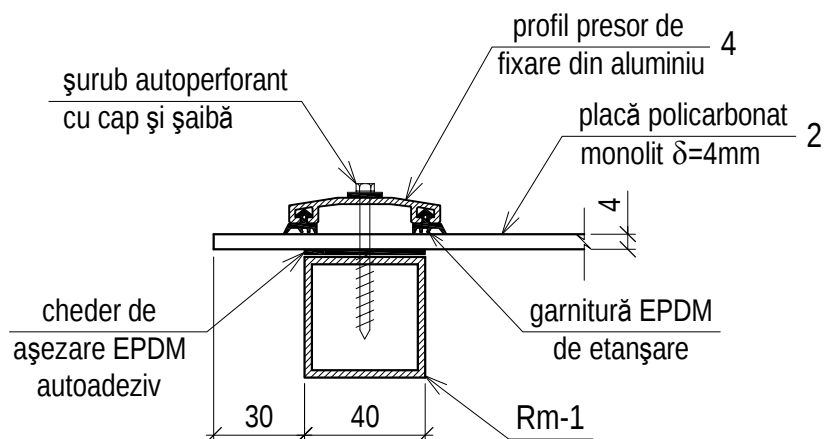

3 Sc.1:2,5

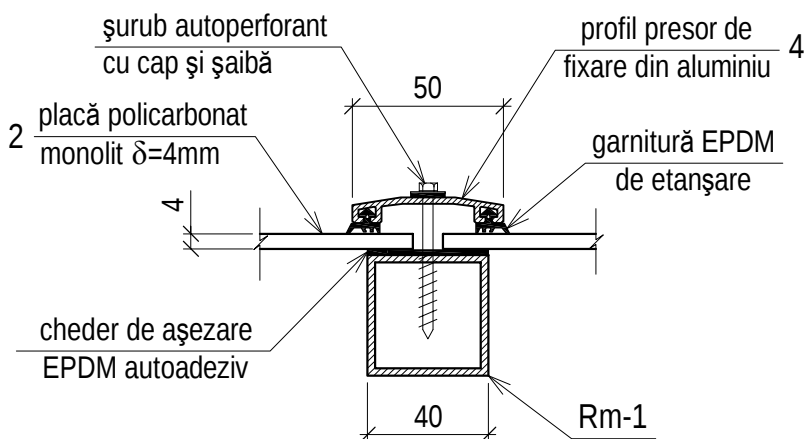


Specificația elementelor

Poz.	Indicație	Denumirea	Canti-tatea	Greut. 1buc, kg	Nota - total, kg
Copertina Cp-3					
Rm-1		Rama Rm-1	buc	7	5,40
1	ГОСТ 8645-68*	Țeavă 40x20x2, L= 760mm	18	1,33	24,94 kg
2		Placă polycarbonat monolit δ=4 mm	m²	7,6	
3		Cornier 30x30x2 din aluminiu	ml	4,9	
4		Profil presor de fixare din aluminiu în complet cu garnituri EPDM și cheder	ml	11,0	
5		Țeavă din polipropilenă Ø25, L=80 mm	21		
6		Diblu cu șurub cu cap hexagonal 14x80/10x160mm	21		
Copertina Cp-4					
Rm-1		Rama Rm-1	buc	4	5,40
1	ГОСТ 8645-68*	Țeavă 40x20x2, L= 860mm	9	1,50	13,5 kg
2		Placă polycarbonat monolit δ=4 mm	m²	4,4	
3		Cornier 30x30x2 din aluminiu	ml	2,8	
4		Profil presor de fixare din aluminiu în complet cu garnituri EPDM și cheder	ml	4,7	
5		Țeavă din polipropilenă Ø25, L=80 mm	12		
6		Diblu cu șurub cu cap hexagonal 14x80/10x160mm	12		
Copertina Cp-5					
Rm-2		Rama Rm-2	buc	3	3,90
1	ГОСТ 8645-68*	Țeavă 40x20x2, L= 660mm	4	1,14	6,84 kg
2		Placă polycarbonat monolit δ=4 mm	m²	1,7	
3		Cornier 30x30x2 din aluminiu	ml	1,5	
4		Profil presor de fixare din aluminiu în complet cu garnituri EPDM și cheder	ml	3,4	
5		Țeavă din polipropilenă Ø25, L=80 mm	9		
6		Diblu cu șurub cu cap hexagonal 14x80/10x160mm	9		
Rama Rm-1					
a	ГОСТ 8645-68*	Țeavă 40x20x2, L=1520mm	1	2,60	2,60 kg
b		Țeavă 40x20x2, L=1150mm	1	2,00	2,00 kg
c	ГОСТ 103-76	Platbandă 100x60x4,	buc	1	0,19
d		Platbandă 150x60x4,	buc	1	0,29
Rama Rm-2					
a*	ГОСТ 8645-68*	Țeavă 40x20x2, L=1100mm	1	1,88	1,88 kg
b*		Țeavă 40x20x2, L=730mm	1	1,25	1,25 kg
c	ГОСТ 103-76	Platbandă 100x60x4,	buc	1	0,19
d		Platbandă 150x60x4,	buc	1	0,29


1. Copertinele Cp-3...Cp-5 se vor executa din structură metalică cu învelitoare din polycarbonat-Structura metalică a copertinelor Cp-3...Cp-5 se va executa din profile din oțel C 245, ГОСТ 27772-88. Asamblarea se va executa prin sudură manuală cu electrozi Э-42А ГОСТ 9467-75*. Construcția finisată se va grundui cu un strat de grund PF-020 și apoi se va vopsi în două straturi cu email culoare gri.

0214/m - 1 - A (extras)					
Construcția edificiului Teatrului Muzical-Dramatic "B.P. Hașdeu" din str. B.P. Hașdeu nr.6, or. Cahul					
Modif.	Cant.s.	Planșa	Nr.doc.	Semnătura	Data
AȘP		Cojocar S.			05.23
					05.23
Copertine Cp-1...Cp-3. Vedere, secțiuni. Specificație				"ARCADA-LV" srl mun. Chișinău	


Barieră de siguranță pe acoperiș BS-1

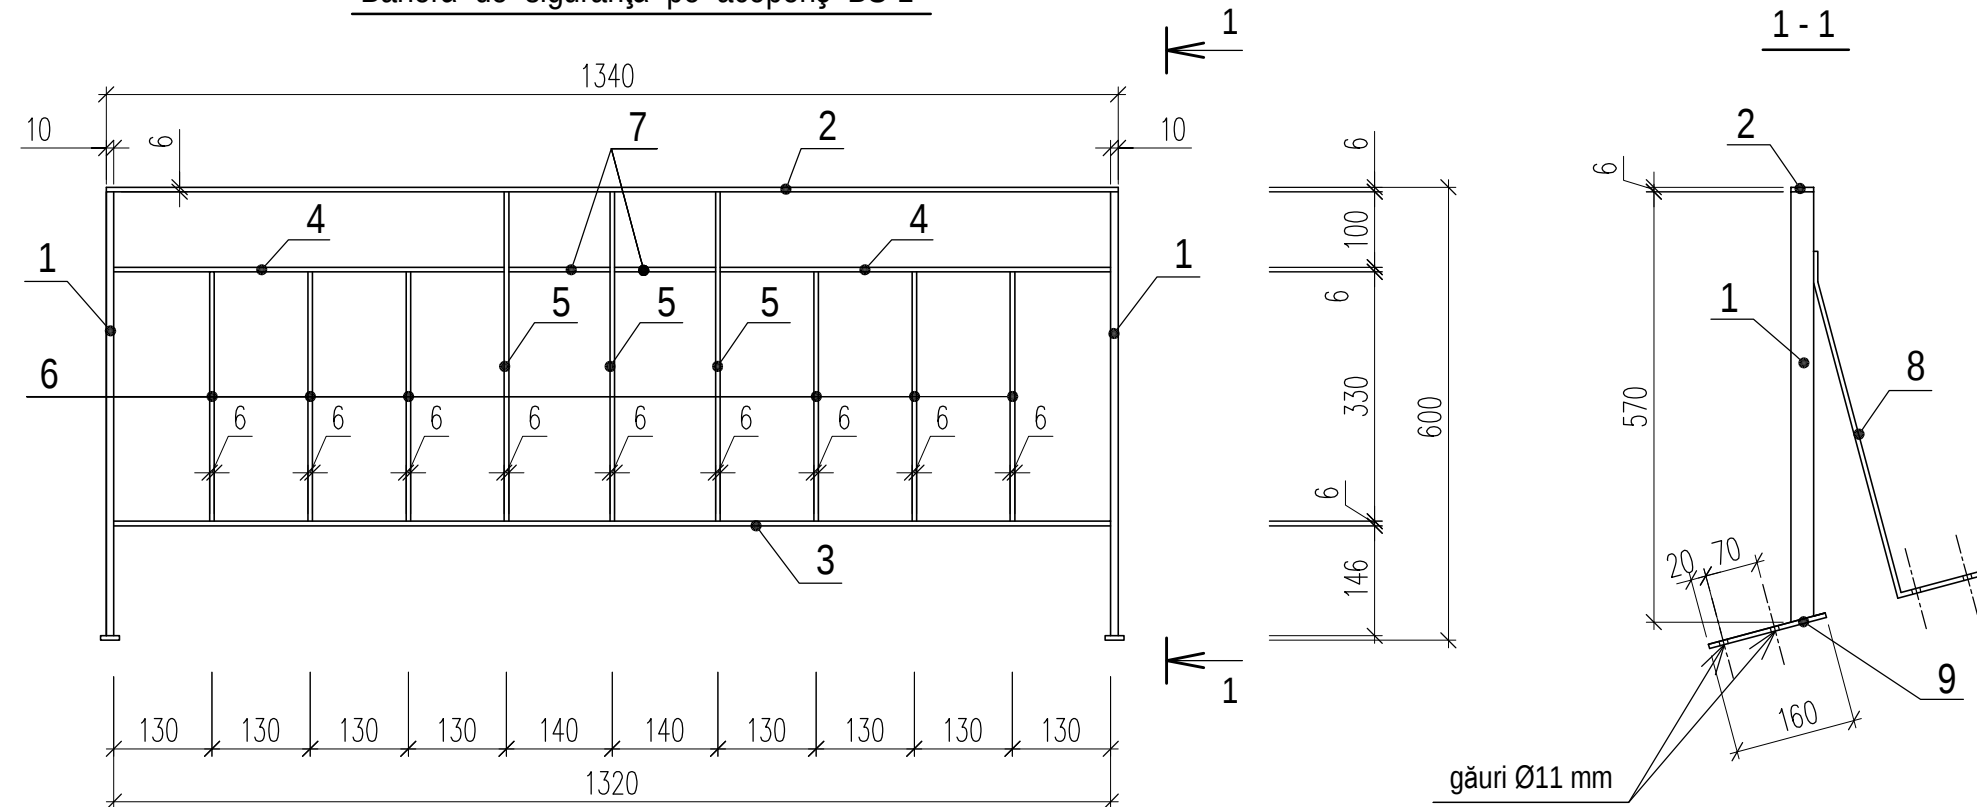

Barieră de siguranță pe acoperiș BS-2

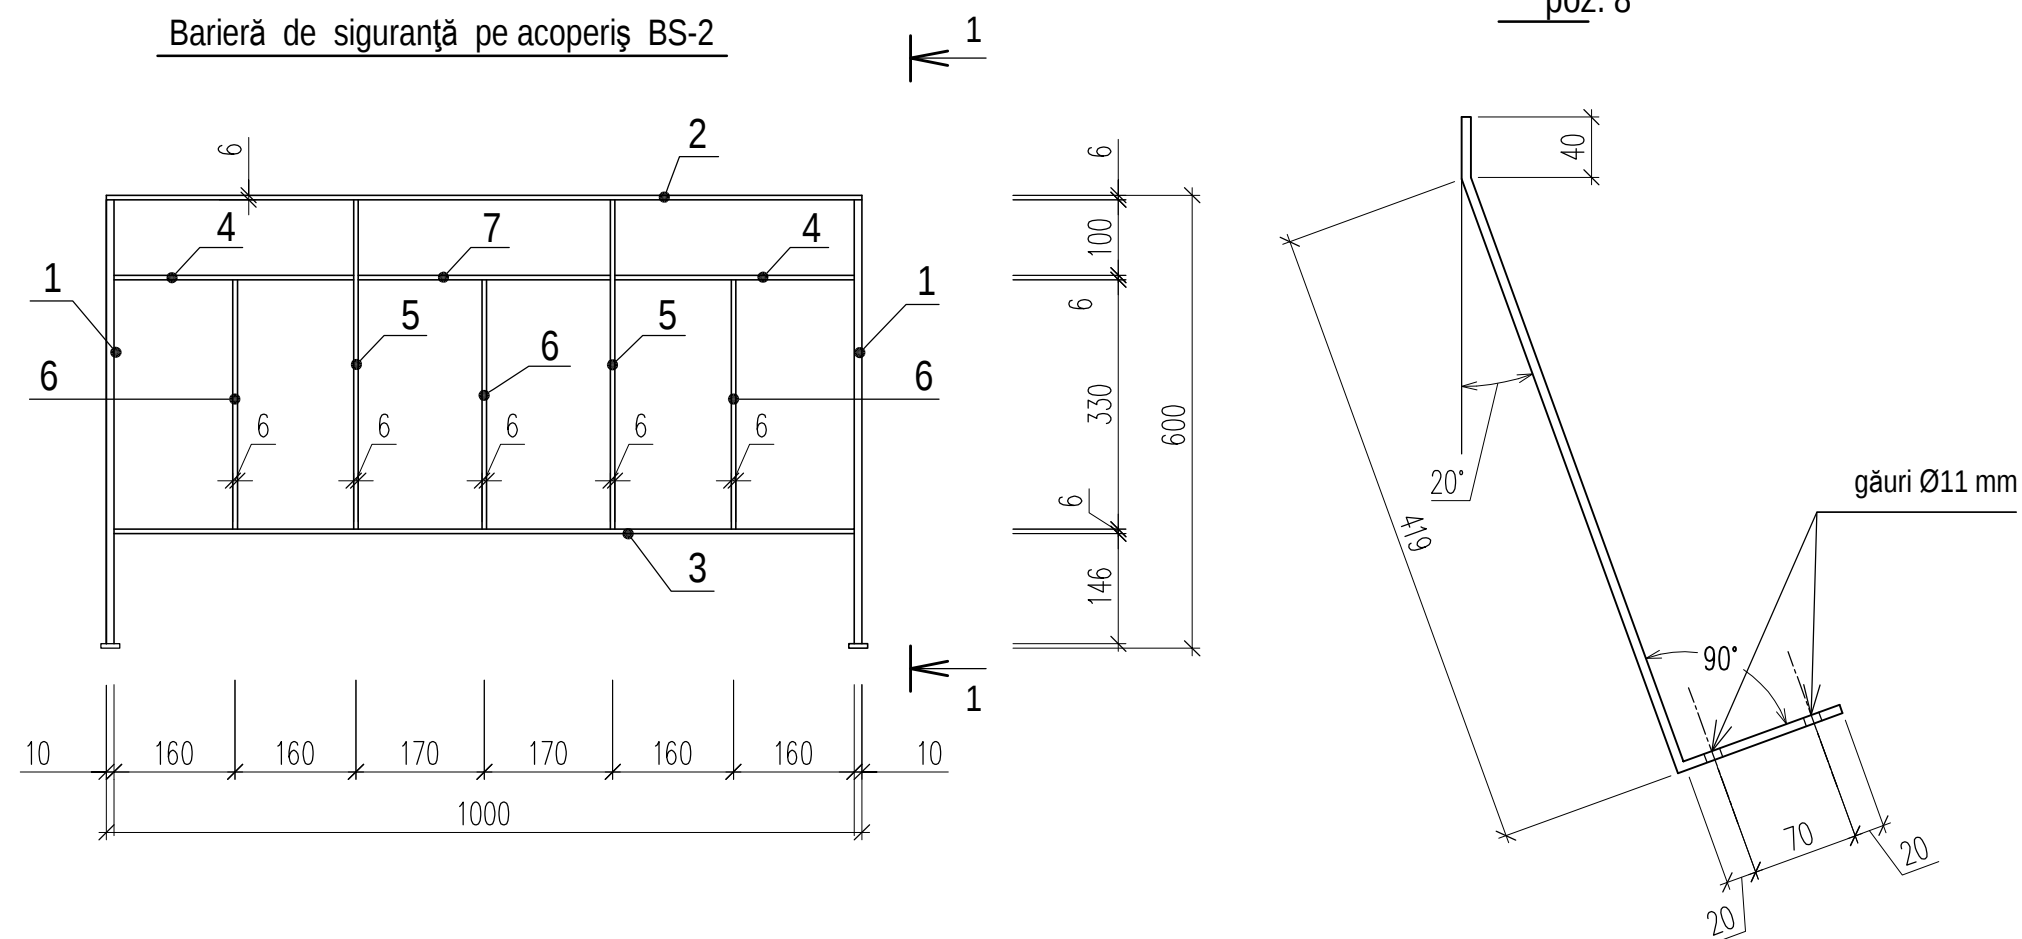

Fragment barieră de siguranță pe acoperiș BS-3

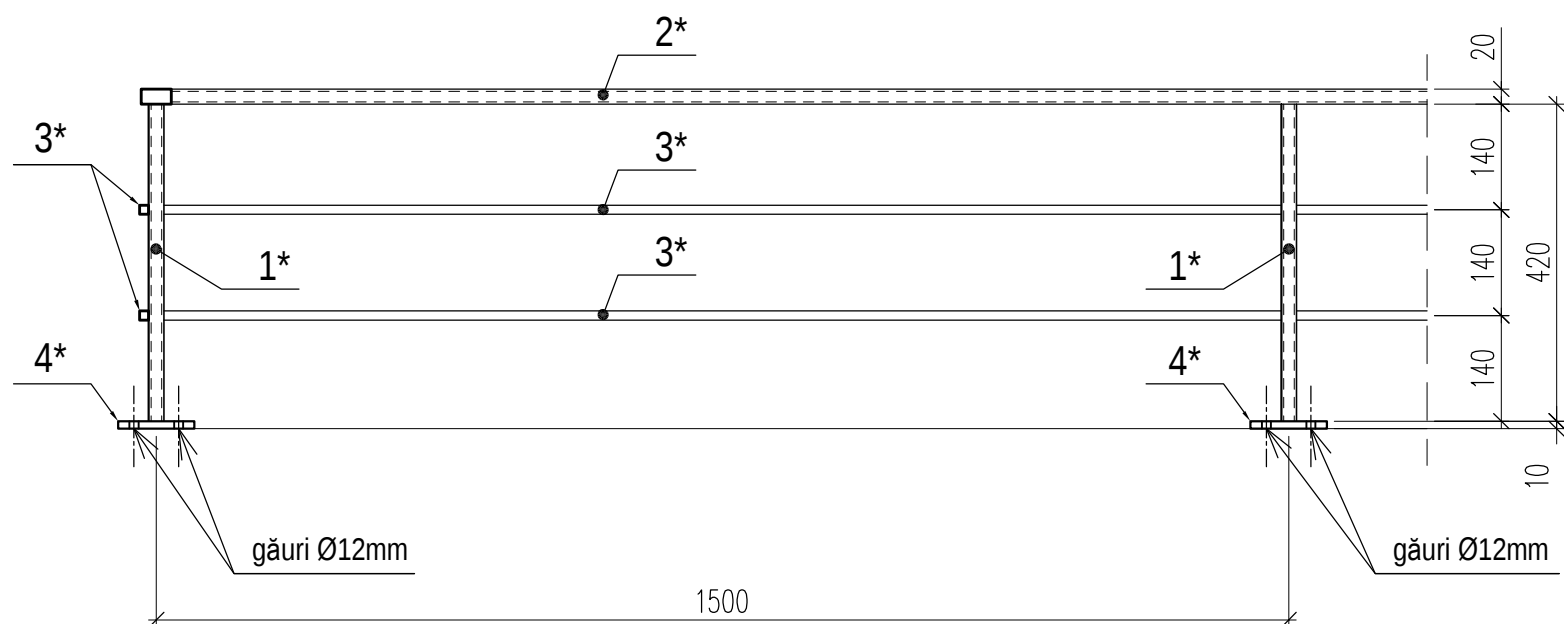

Specificatia elementelor la executarea bariere de siguranță BS-1 ... BS-3


poz.	Indicație	Denumirea	Canti- tatea	Greutatea 1 buc.,kg	Observații
BS-1 (total - 8 buc.)			13,17		
1		Platbandă $\frac{30 \times 10 \text{ ГОСТ } 103-76^*}{C245 \text{ ГОСТ } 27772-88}$ = 570 mm	2	1,34	
2		Platbandă $\frac{25 \times 6 \text{ ГОСТ } 103-76^*}{C245 \text{ ГОСТ } 27772-88}$ = 1340 mm	1	1,58	
3		= 1320 mm	1	1,56	
4		= 517 mm	2	0,69	
5		= 436 mm	3	0,51	
6		= 330 mm	6	0,39	
7		= 134 mm	2	0,16	
8		= 590 mm	2	0,70	
9		= 160 mm	2	0,19	
BS - 2 (total - 5 buc.)			10,51		
1		Platbandă $\frac{30 \times 10 \text{ ГОСТ } 103-76^*}{C245 \text{ ГОСТ } 27772-88}$ = 570 mm	2	1,34	
2		Platbandă $\frac{25 \times 6 \text{ ГОСТ } 103-76^*}{C245 \text{ ГОСТ } 27772-88}$ = 1000 mm	1	1,18	
3		= 980 mm	1	1,16	
4		= 317 mm	2	0,38	
5		= 436 mm	2	0,51	
6		= 330 mm	3	0,39	
7		= 324 mm	2	0,38	
8		= 590 mm	2	0,70	
9		= 160 mm	2	0,19	
BS - 3 (total - 33 ml)			total - 145,30		
1*		Țeavă pătrată $\frac{20 \times 20 \times 2 \text{ ГОСТ } 8639-82}{C245 \text{ ГОСТ } 27772-88}$ = 420 mm	25	0,45	
2*		Țeavă rectangulară $\frac{40 \times 20 \times 2 \text{ ГОСТ } 8645-68}{C245 \text{ ГОСТ } 27772-88}$ ml	34,9	1,18	
3*		Oțel patrat $\frac{12 \times 12 \text{ ГОСТ } 2591-88}{C245 \text{ ГОСТ } 27772-88}$ ml	69,8	1,13	
4*		Platbandă $\frac{60 \times 10 \text{ ГОСТ } 103-76^*}{C245 \text{ ГОСТ } 27772-88}$ = 120 mm	25	0,56	

1. Barierele de siguranță se vor executa din profile din oțel C 245, ГОСТ 27772-88. Asamblarea se va executa prin sudură manuală cu electrozi Э-42А ГОСТ 9467-75*. După sudare toate rosturile se vor curăți de bavuri și aspirități.


Articolele finisate se vor grundui cu un strat de grund PF-020 și vopsi în două straturi cu email.

						0214/m - 1 - A (extras)			
						Construcția edificiului Teatrului Muzical-Dramatic "B.P. Hașdeu" din str. B.P. Hașdeu nr.6, or. Cahul			
Modif.	Cant.s.	Planșa	Nr.doc.	Semnătura	Data	Soluții arhitecturale (lucrările nefinalizate)	Faza	Planșa	Planșe
AȘP		Cojocarul S.			05.23		PE	12	
					05.23		Bariere de siguranță pe acoperiș BS-1 ... BS-3. Specificație		
						 "ARCADA-LV" srl mun. Chișinău			


FRAGMENT FATADĂ EXISTENTĂ din axa G (analogic și în axa 1) cu propuneri de realizare a aspectului conform soluțiilor de proiect, sc.1:50

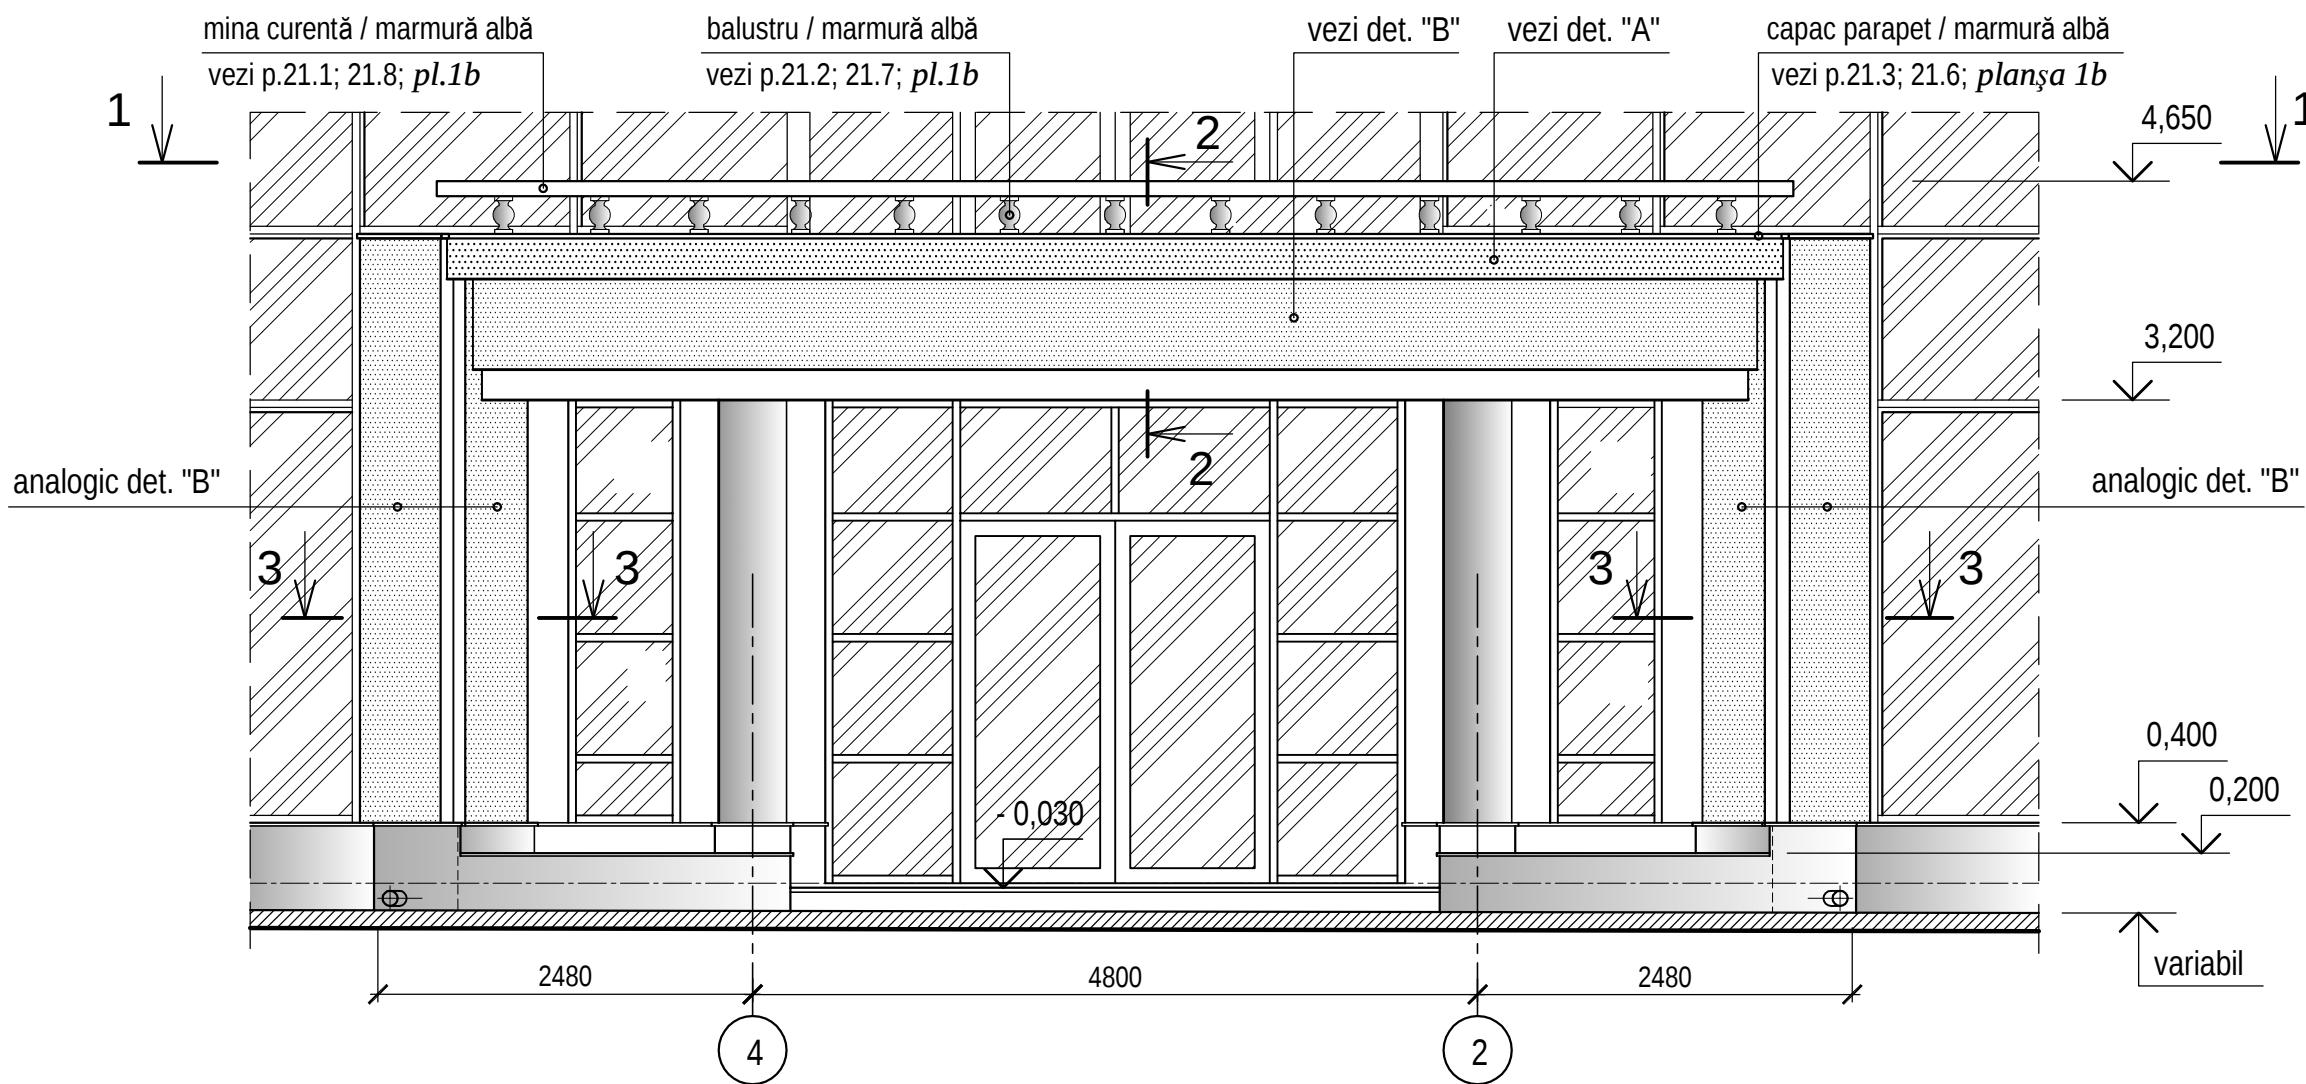

FRAGMENT FATADĂ din axa G (analogic și în axa 1) conform proiectului, sc.1:50

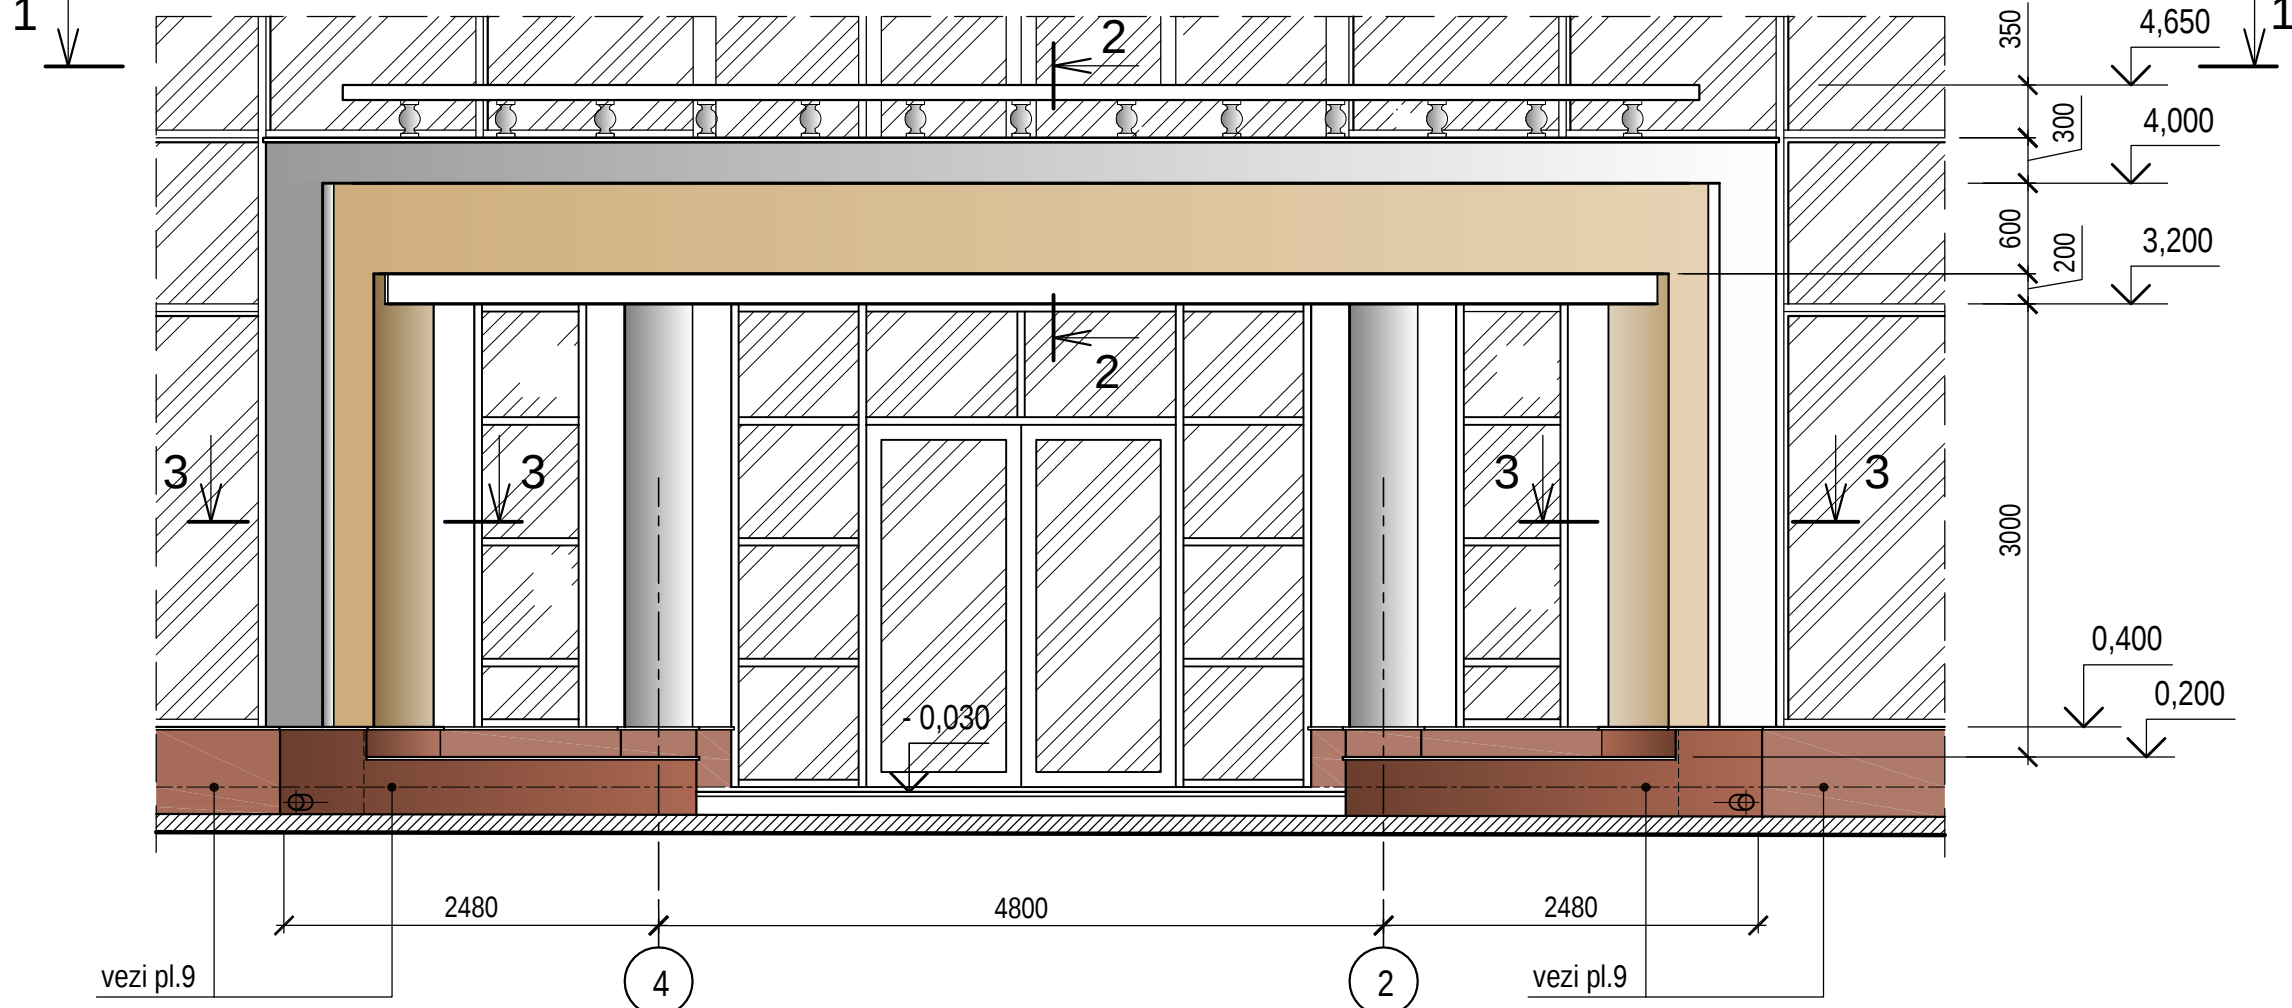

PLAN (vedere 1-1), sc.1:50

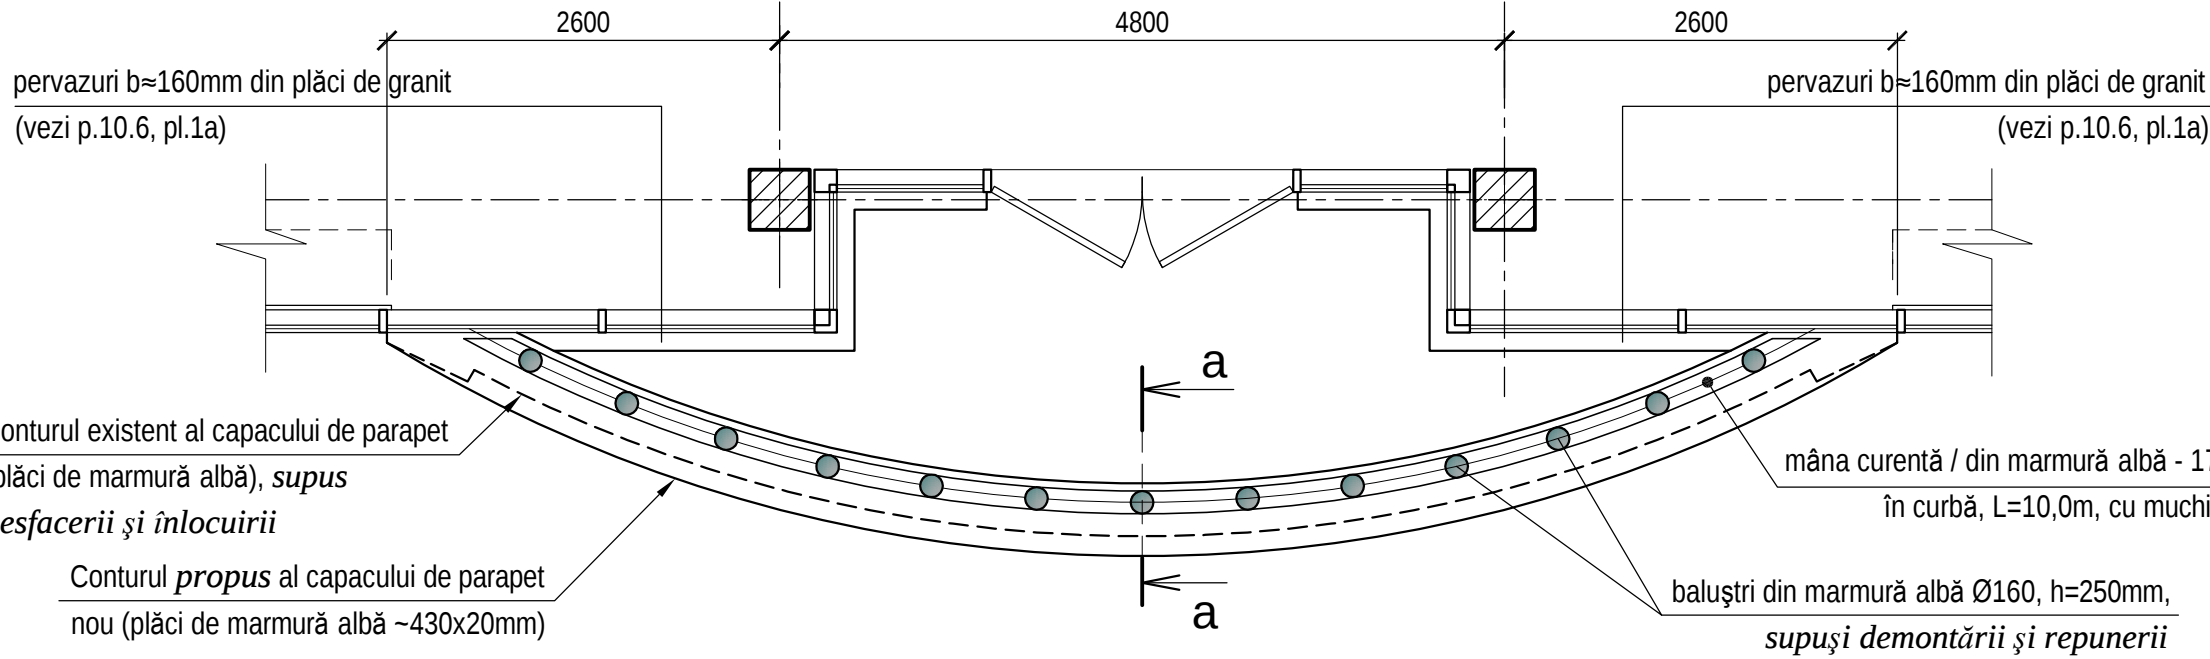


vezi p.21.1; 21.8; *pl.1b* mâna curentă / din marmură albă - 170x100(h), în curbă, L=10,0m *supuși demontării și, după posibilitate, restabilirii*


vezi p.21.2; 21.7; *pl.1b* stâlpișori / baluștri / din marmură albă Ø160, h=250mm - *supuși demontării și, după posibilitate, restabilirii*

vezi p.21.3; 21.6; *pl.1b* capac parapet / din marmură albă 430x20(h) / în curbă, L=10,5m - *supus demontării și înlocuirii*

2 - 2 (sc.1:20)

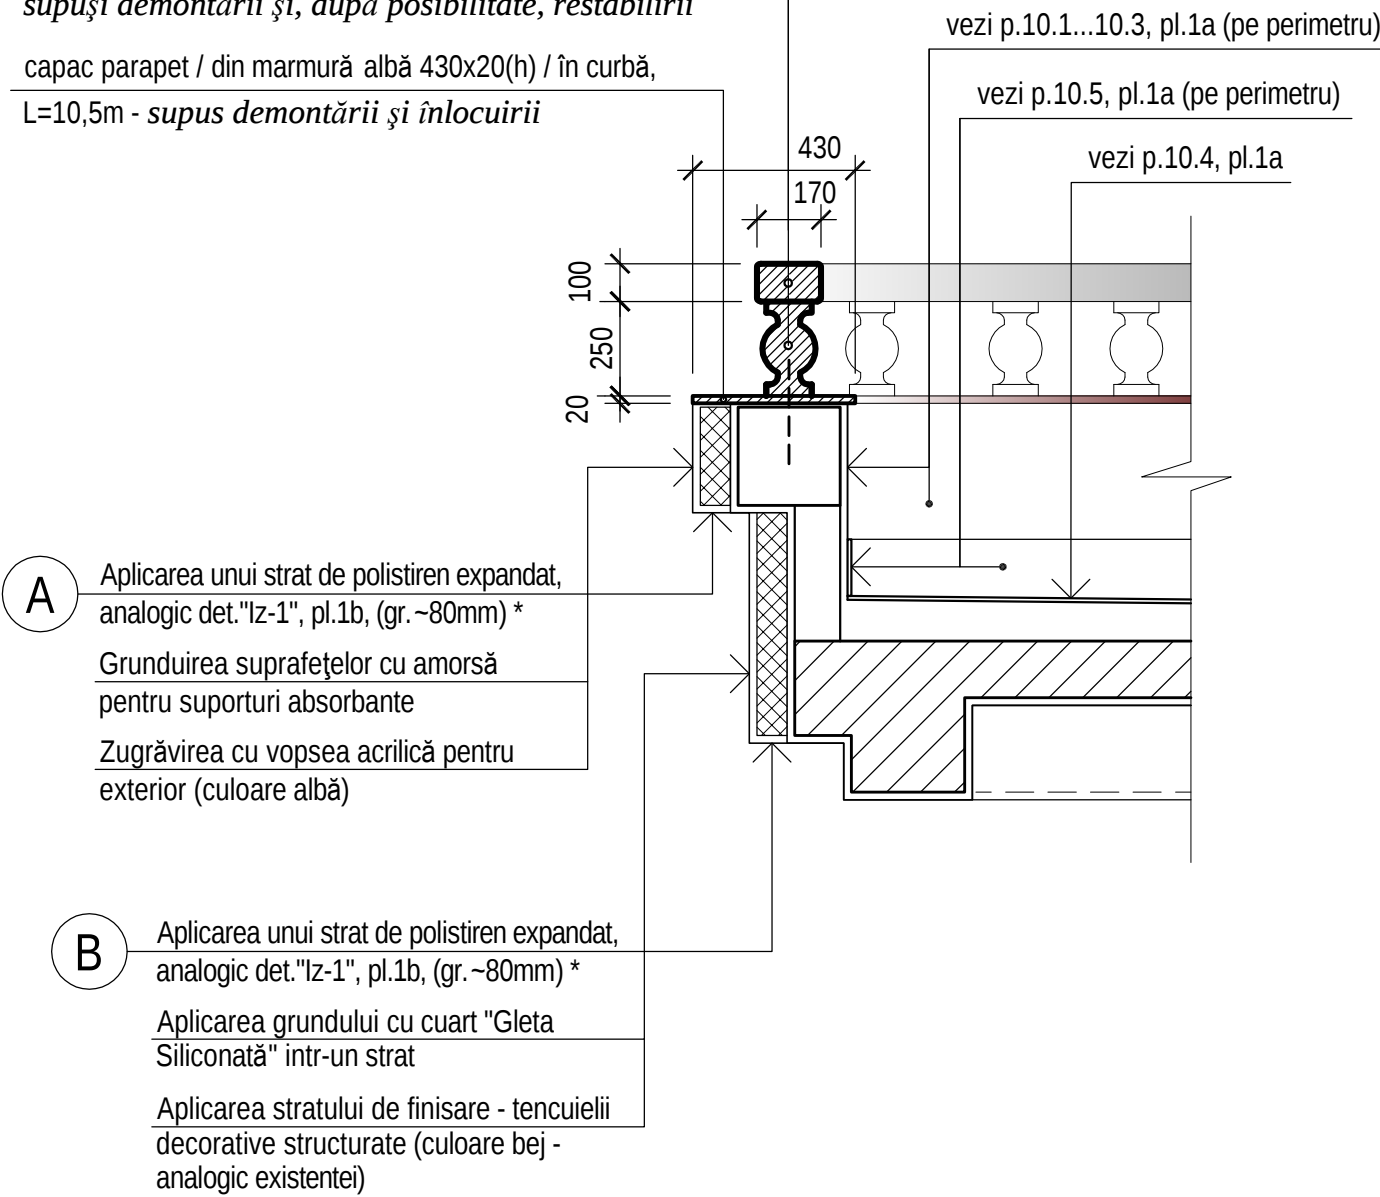





3 - 3 (sc.1:20)

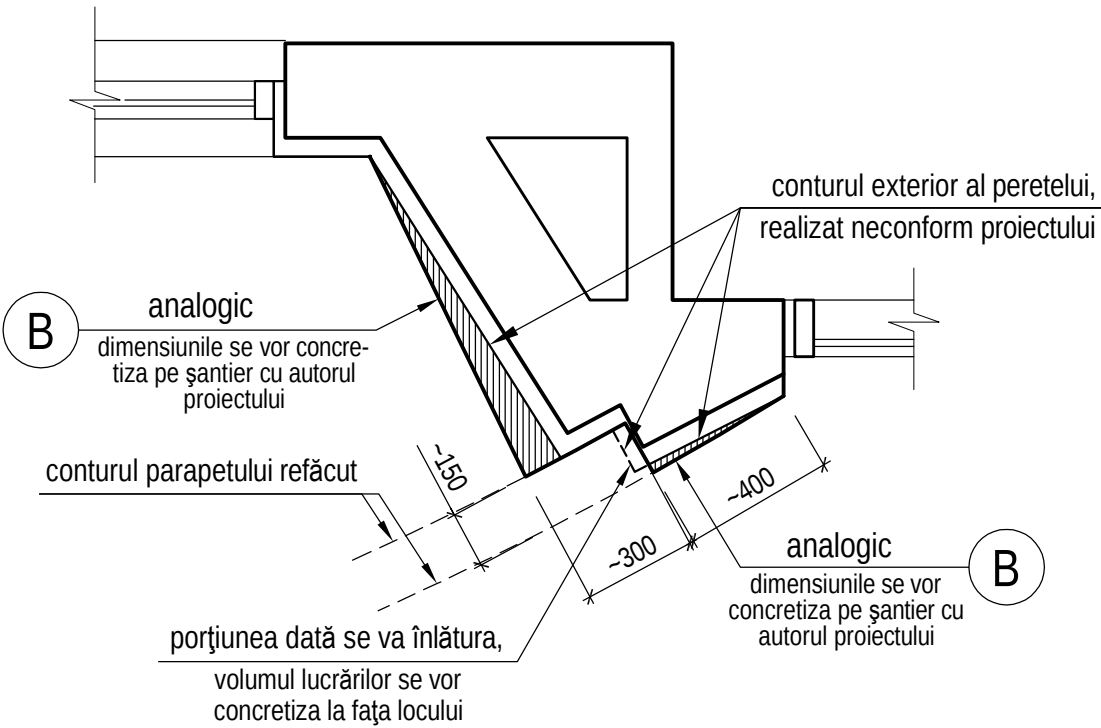


1. Lista și volumul lucrărilor de rebut vezi pl.1b.

						0214/m - 1 - A (extras)			
						Construcția edificiului Teatrului Muzical-Dramatic "B.P. Hașdeu" din str. B.P. Hașdeu nr.6, or. Cahul			
Modif.	Cant.s.	Planșa	Nr.doc.	Semnătura	Data	Soluții arhitecturale (lucrările nefinalizate)	Faza	Planșa	Planșe
AȘP		Cojocar S.			05.23		PE	13	
Executat		Cojocar S.			05.23	Fragment fațadă din axa G (analogic în axa 1) cu propuneri de realizare a aspectului conform soluțiilor de proiect		"ARCADA-LV" srl mun. Chișinău	

 centură monolită din b/a
pe perimetrul golurilor pentru
montarea trapelor Tr-1

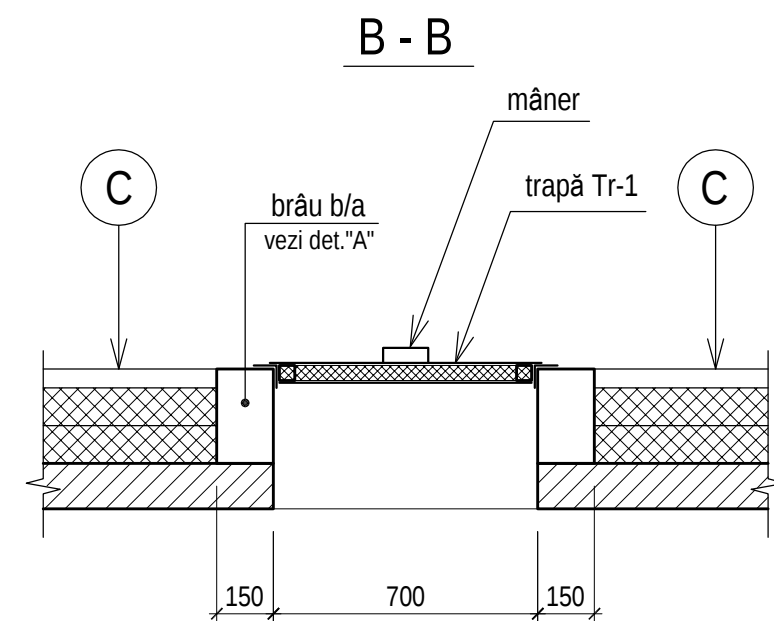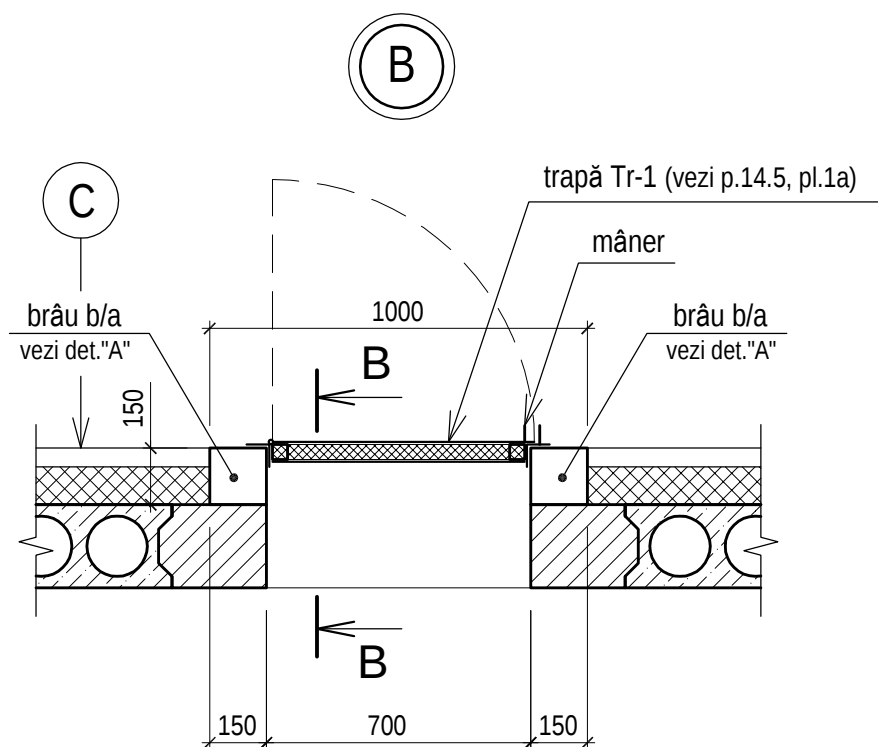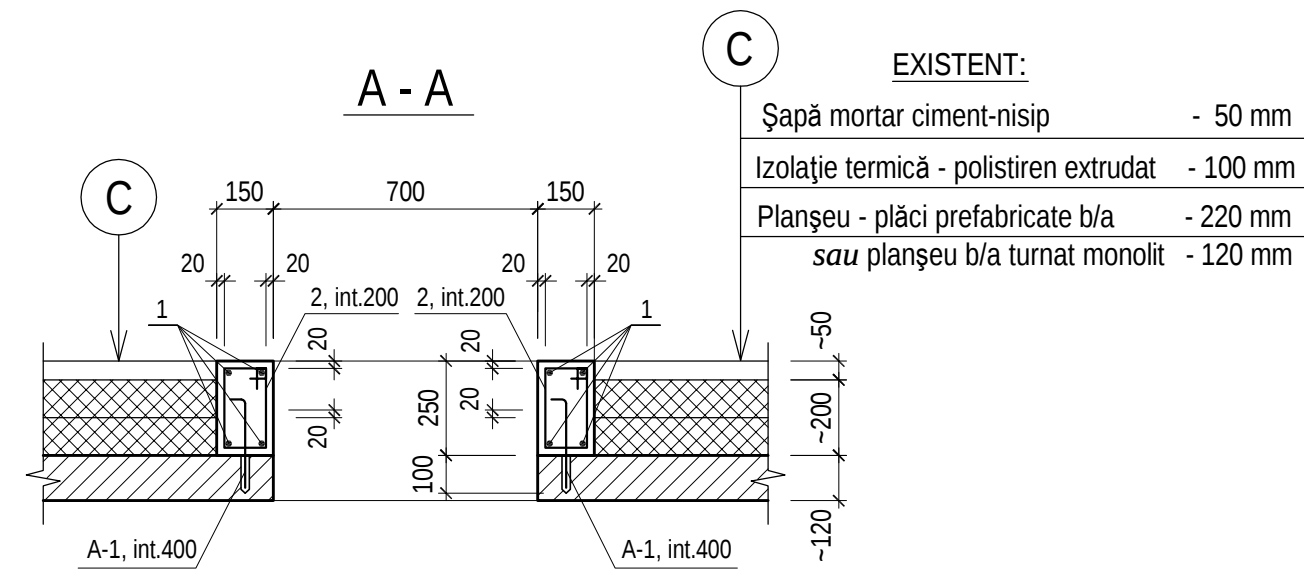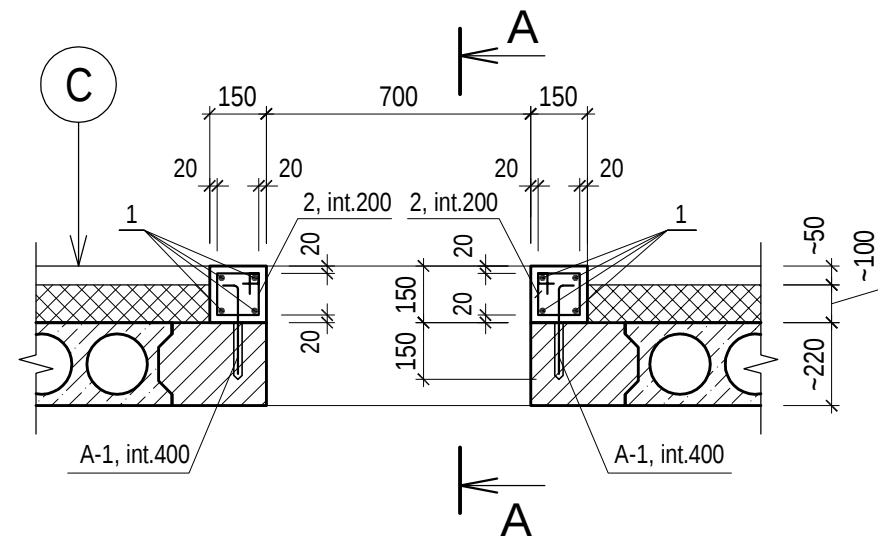

Element balustradă la scara SI-2
(corpul administrativ), sc.1:25

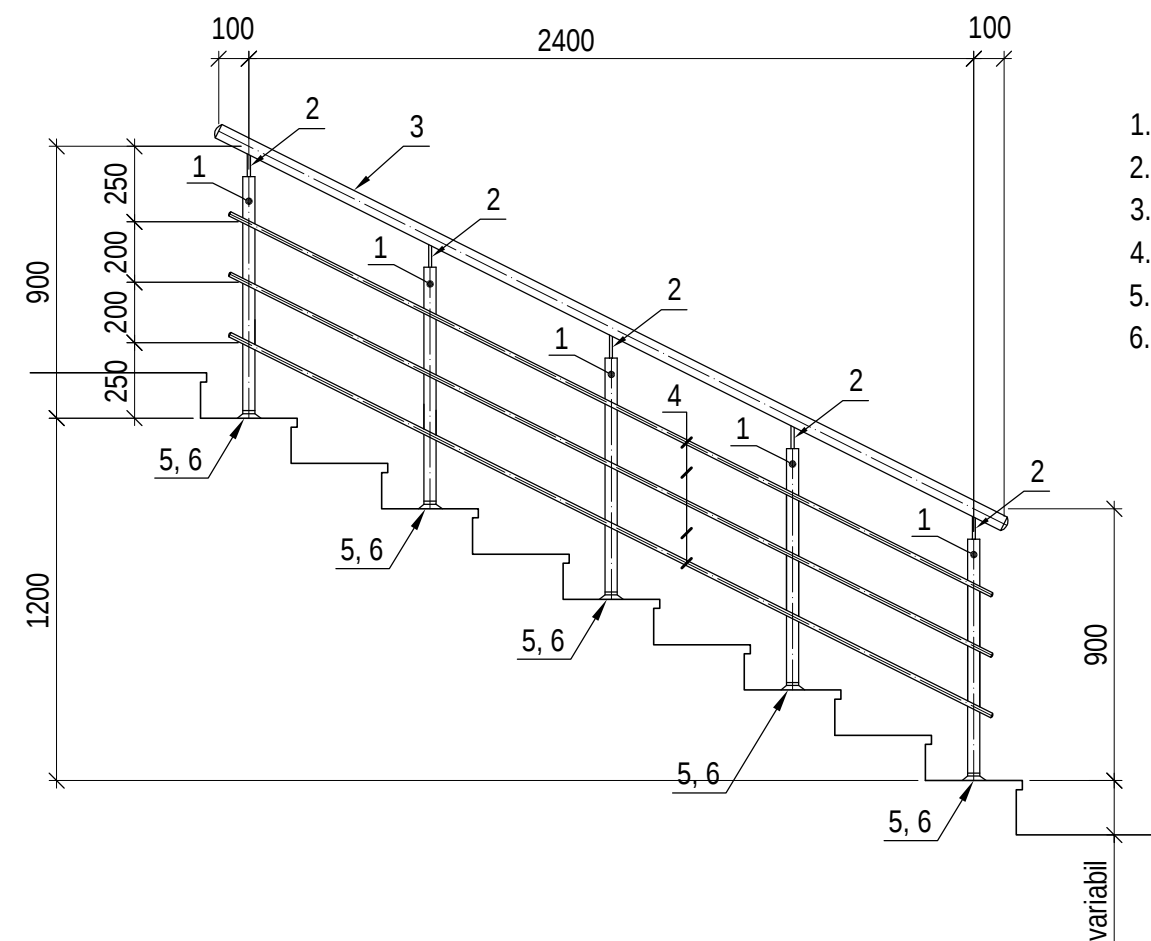

Legenda:




1. Montant din inox Ø 42,4x1,5 L=800
2. Suport mână curenta Ø 12x1,2 L=80
3. Mână curentă Ø 42,4x1,5
4. Strună Ø 15x1,5
5. Flanșă + mascare montat Ø 42,4
6. Bară de ancorare

Specificația elementelor pentru realizarea centurilor monolite pe perimetrul golurilor existente (700x700 - 2 buc.)

Poz.	Indicație	Denumirea	Canti-tatea	Greut. 1buc, kg	Nota - total, kg
1	SM SR EN 10080:2014	Ø 12 A400 (A-III) L= ml	30	0,89	26,70 kg
2*		Ø 6 A240 (A-I) L=680	18	0,15	2,70 kg
3*		Ø 6 A240 (A-I) L=880	26	0,20	5,20 kg
A-1*		Bare de ancorare A-1, Ø12 A240 (A- I), L=400	24	0,36	8,64 kg
		Beton C16/20 m³	0,30		

Poz. cu * vezi tabela elemente

Tabela elemento

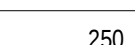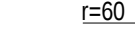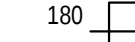poz.	schiața
A-1	
2	
3	

1. Lista și volumul lucrărilor de rebut vezi pl.1b.

						0214/m - 1 - A (extras)			
						Construcția edificiului Teatrului Muzical-Dramatic "B.P. Hașdeu" din str. B.P. Hașdeu nr.6, or. Cahul			
Modif.	Cant.s.	Planșa	Nr.doc.	Semnătura	Data				
AȘP	Cojocar S.			05.23		Soluții arhitecturale (lucrările nefinalizate)		Faza PE	Planșa 14
Executat	Cojocar S.			05.23		Trape Tr-1 de acces la pasarelele deasupra sălii de spectacole. Element balustradă la scara SI-2 (corpul administrativ)			"ARCADA-LV" srl mun. Chișinău